


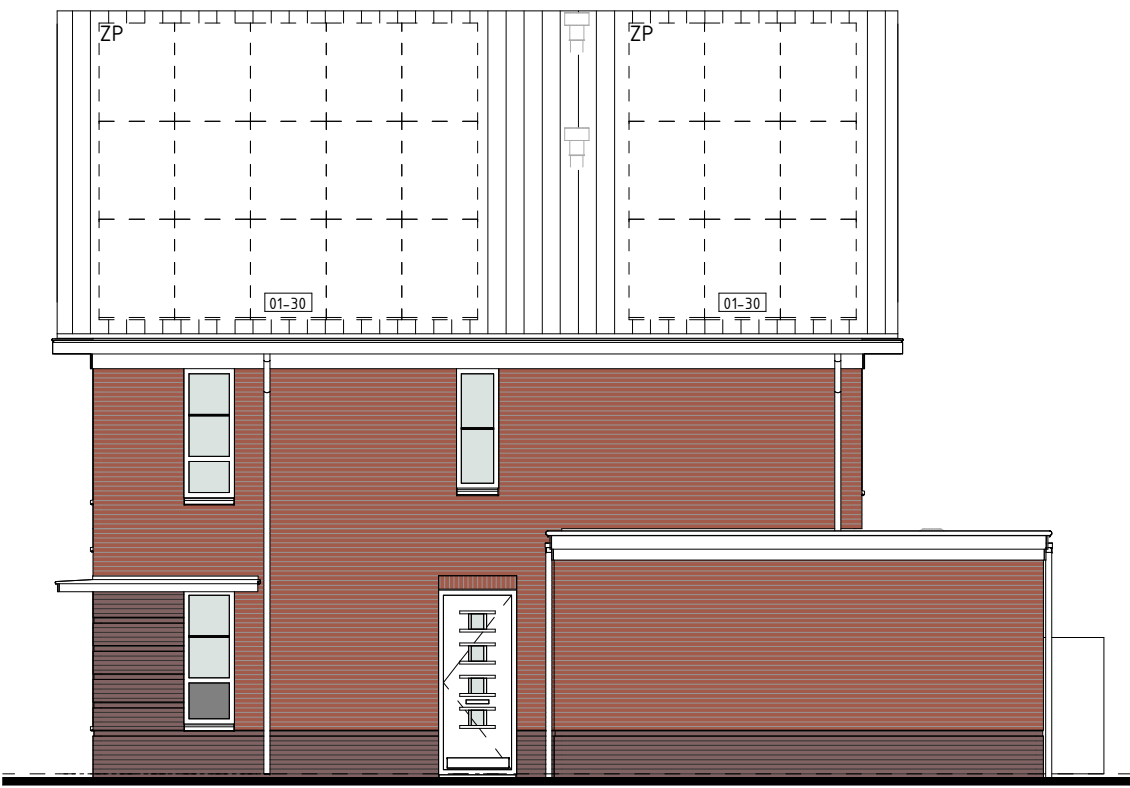

VÖÖRGEVEL



RECHTER ZIJGEVEL




DOORSNEDE A-A



ACHTERGEVEL




LINKER ZIJGEVEL

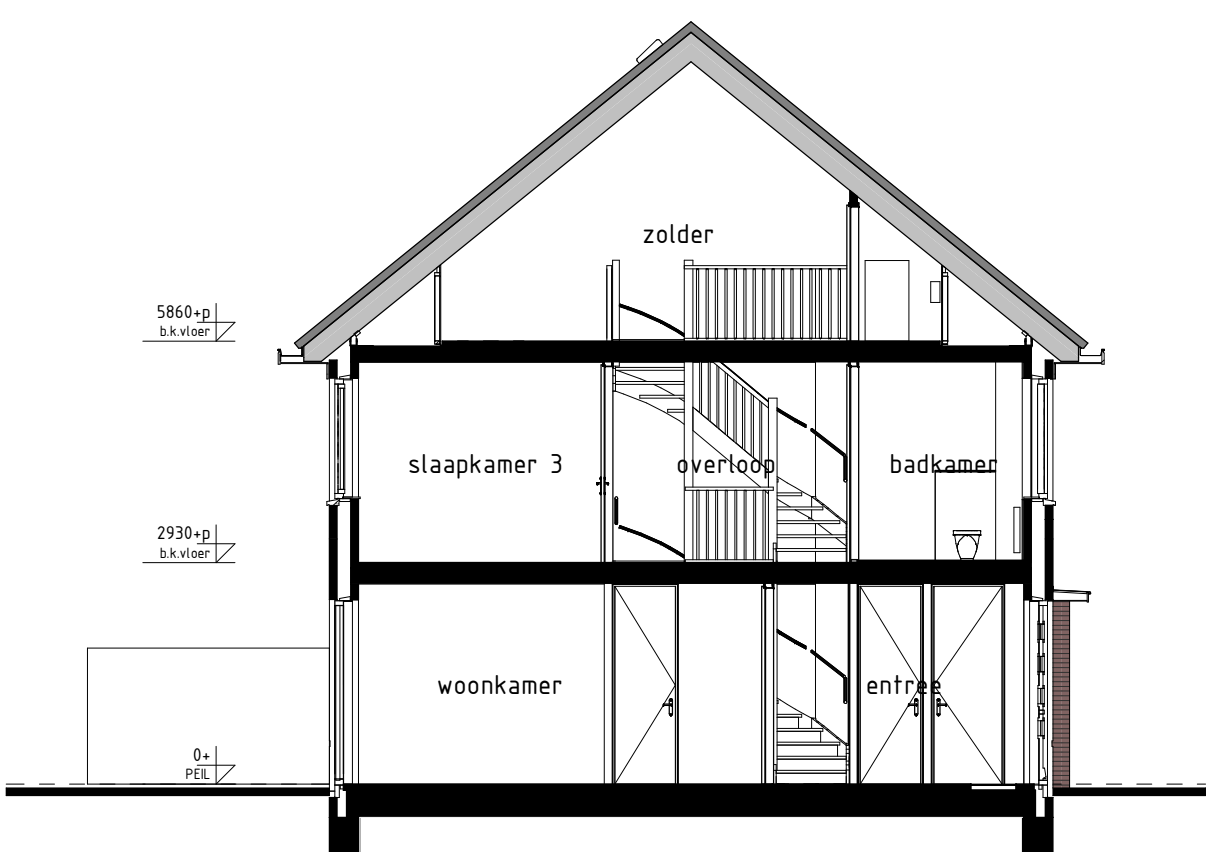

DOORSNEDE F-F

BOUWKUNDIG RENVOOI

- schakelaar enkel
 - schakelaar dubbel
 - wisselschakelaar
 - regeling mech. ventilatie
 - plafondlichtpunt
 - plafondlichtpunt opbouw
 - wandlichtpunt
 - rookmelder
 - rookmelder opbouw
 - geaard wandcontactdoos enkel
 - geaard wandcontactdoos dubbel opbouw
 - geaard wandcontactdoos dubbel volledig inbouw
 - schel
 - dourel
 - aansluitpunt data/telefoon/televisie (frees)
 - aansluitpunt kooktoestel (frees)
 - aansluitpunt kooktoestel
 - aansluitpunt boiler (frees)
 - aansluitpunt thermostaat
 - aansluitpunt thermostaat cv
 - aansluitpunt elektrische radiator
 - aansluitpunt onvormer f.b.v. zonnepanelen
 - aansluitpunt warmtepomp
 - aansluitpunt wasmachine
 - aansluitpunt wasdroger
 - aansluitpunt gebalanceerde ventilatie-unit
 - aansluitpunt keukenaubeil - lichtpunt
 - radiator
 - visierverlener cv installatie
 - opstelplaats wasmachine
 - opstelplaats wasdroger
 - opstelplaats koelkast
 - opstelplaats gebalanceerde ventilatie-unit
 - opstelplaats warmtepomp - boiler
 - opstelplaats warmtepomp
 - opstelplaats boiler
 - opstelplaats boiler
 - opstelplaats onvormer f.b.v. zonnepanelen
 - zonnepanelen (posities indicatief)
 - buitenkraan met schroefput
 - buitenkraan
 - schroefput
- De voor uw woning van toepassing zijnde symbolen zijn opgenomen in de plattegronden.

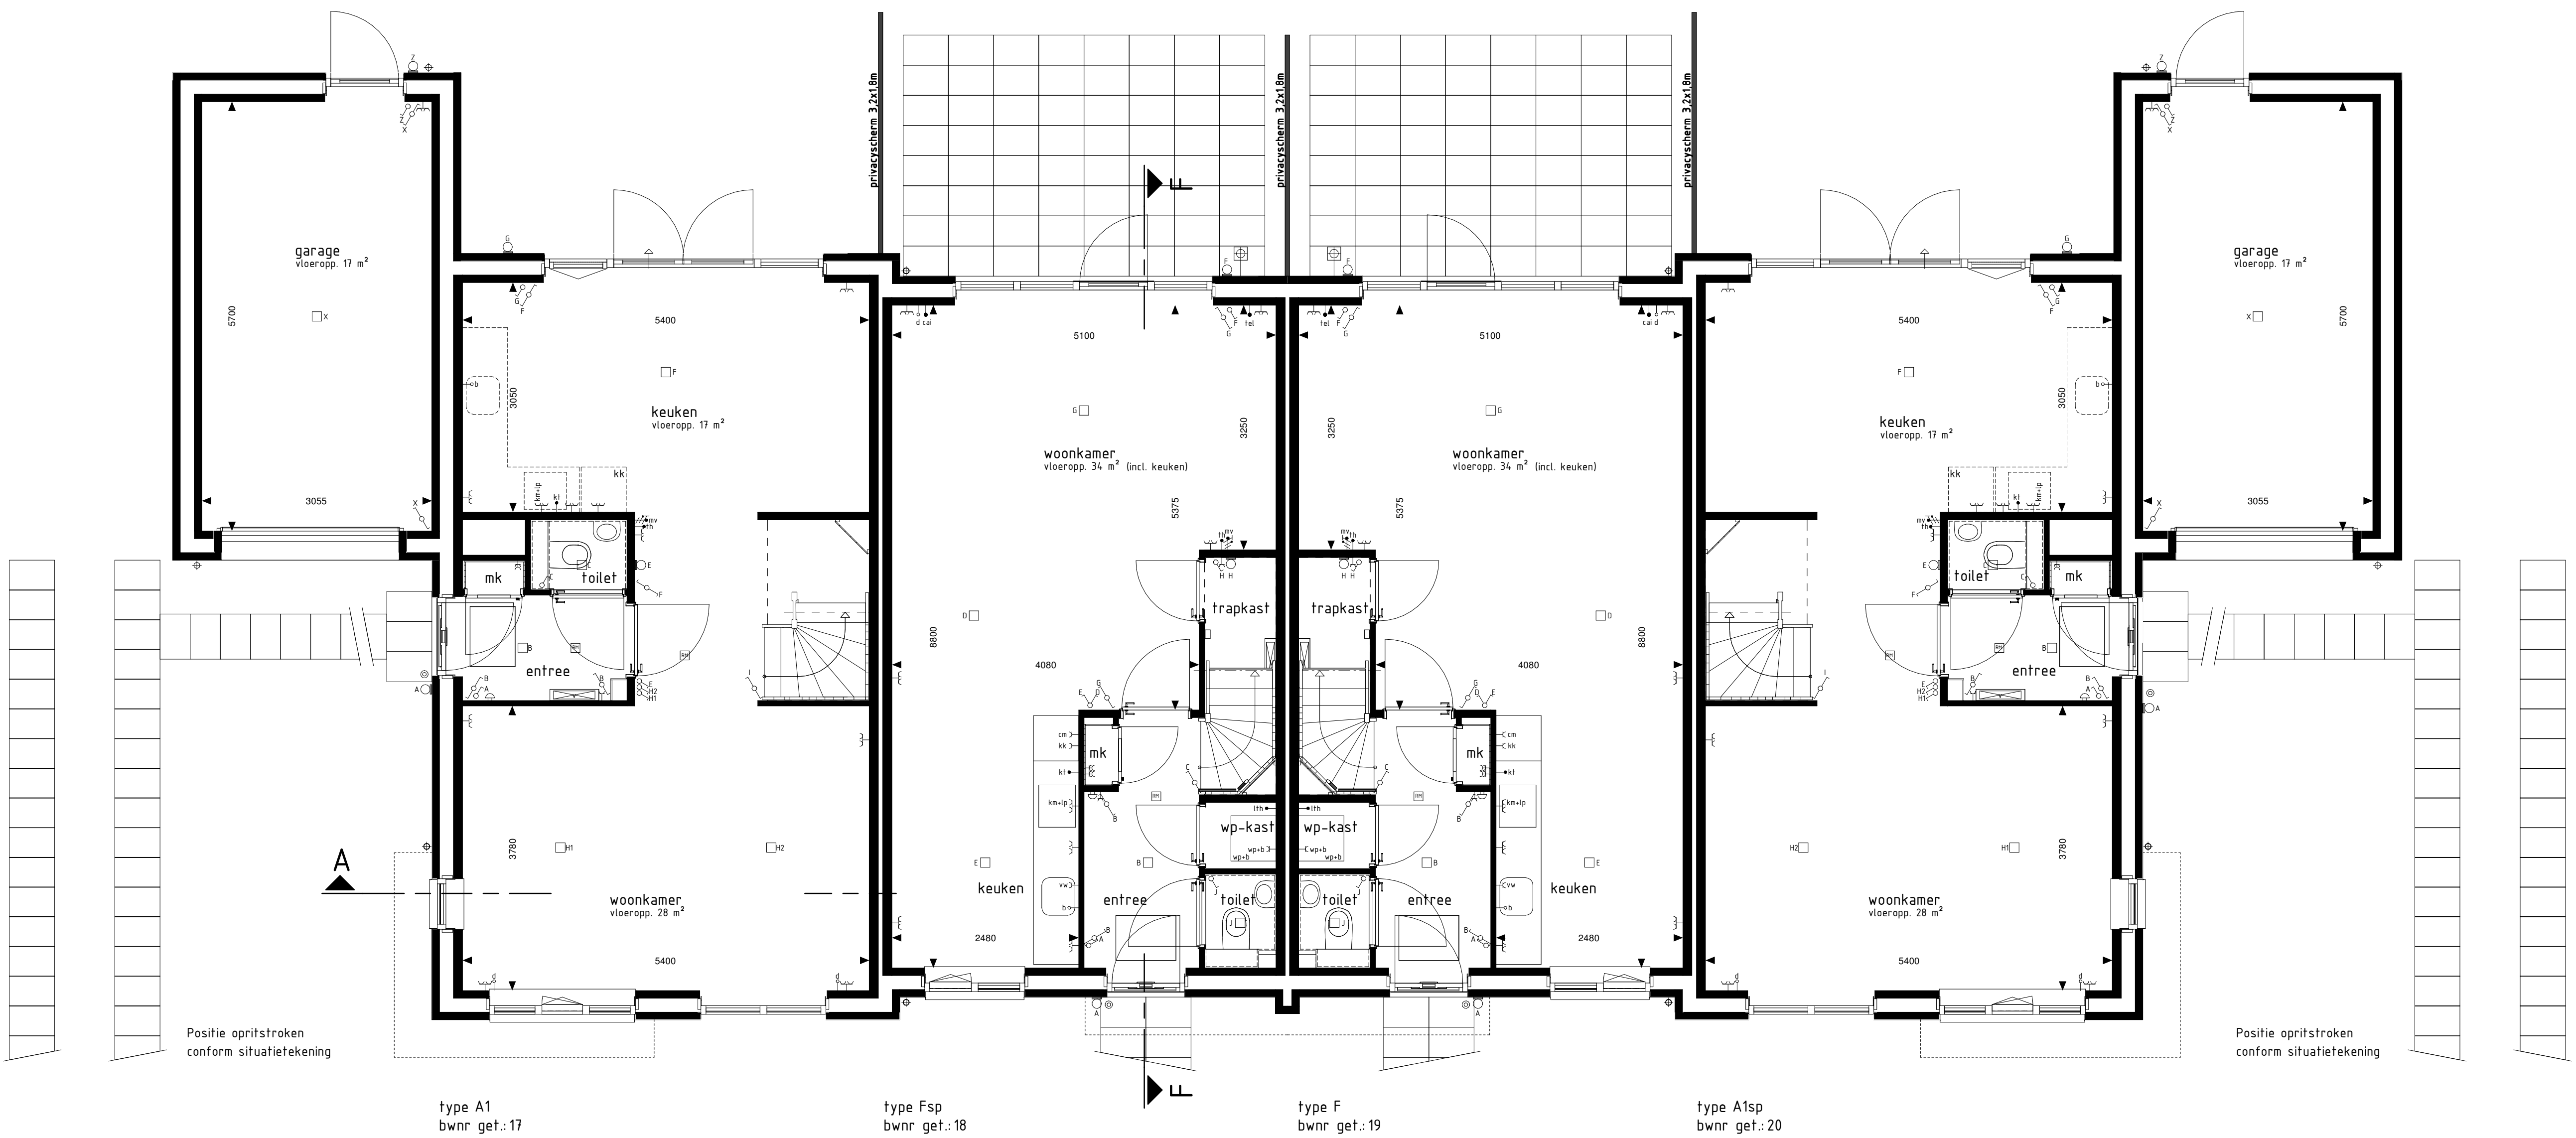

BEGANE GROND

Gevelaanzichten,
begane grond en doorsneden

EKERSCHOT

Woningtype:
F

Project : OIRSCHOT 7 HUURWONINGEN

Bouwnummers : 18 en 19

Schaal : zie tekening

Datum : 24-02-2022

Tekeningnummer : VH-02



BORG DONCK