


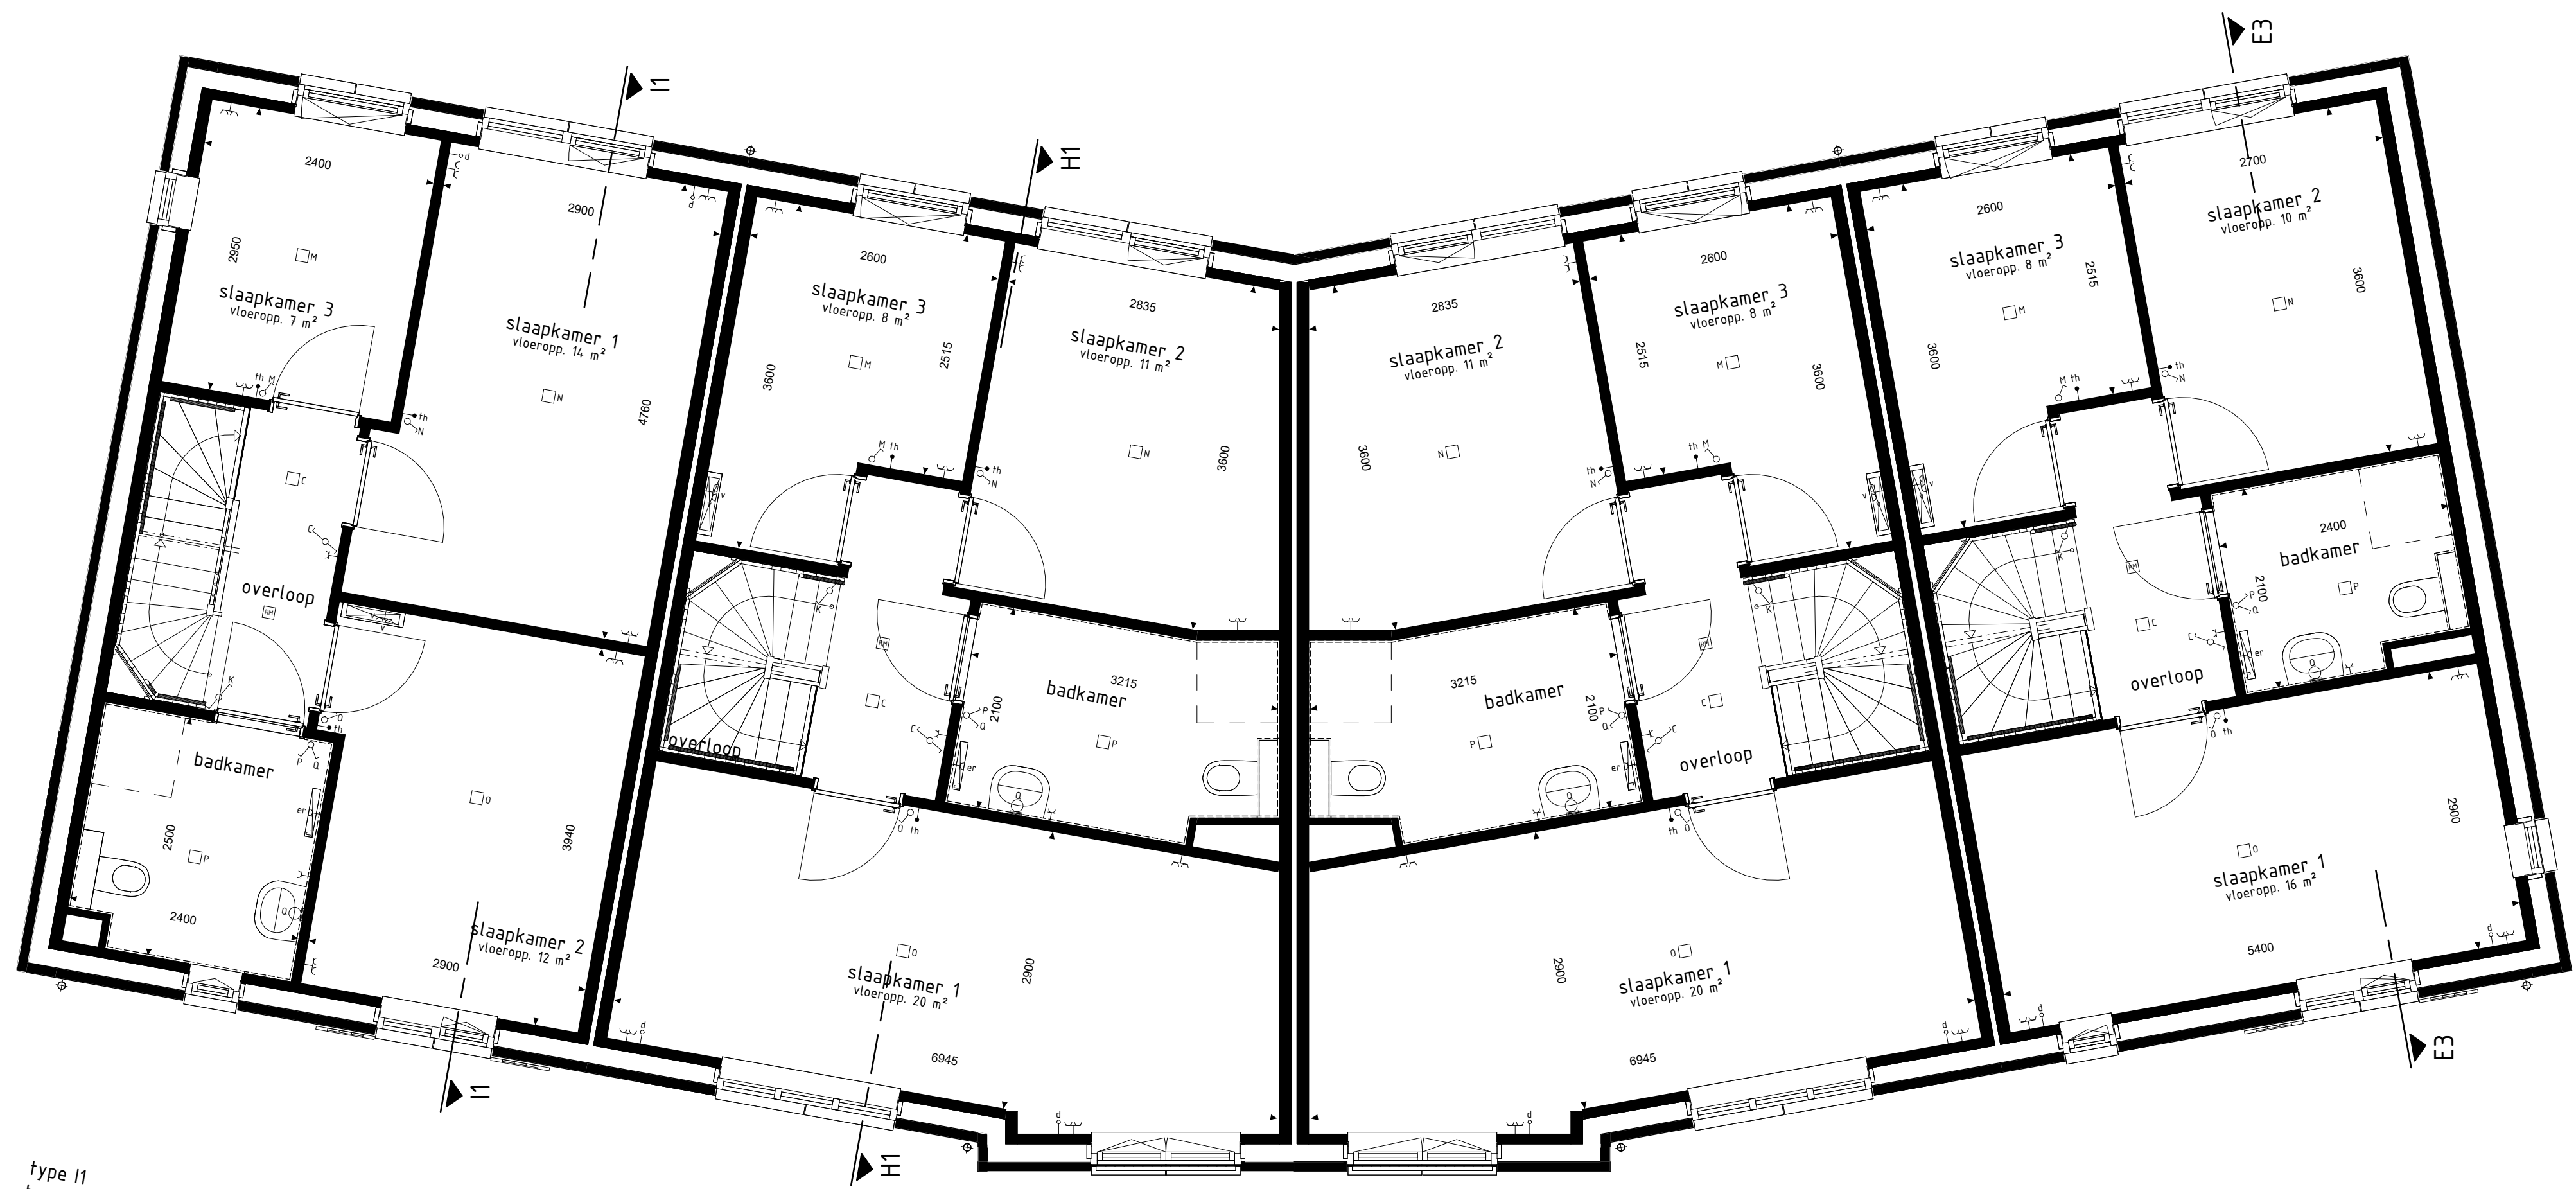


type I1
bwnr get.:14

type H1
bwnr get.:15

type H1sp
bwnr get.:16

type E3
bwnr get.:17

1e VERDIEPING
1:50

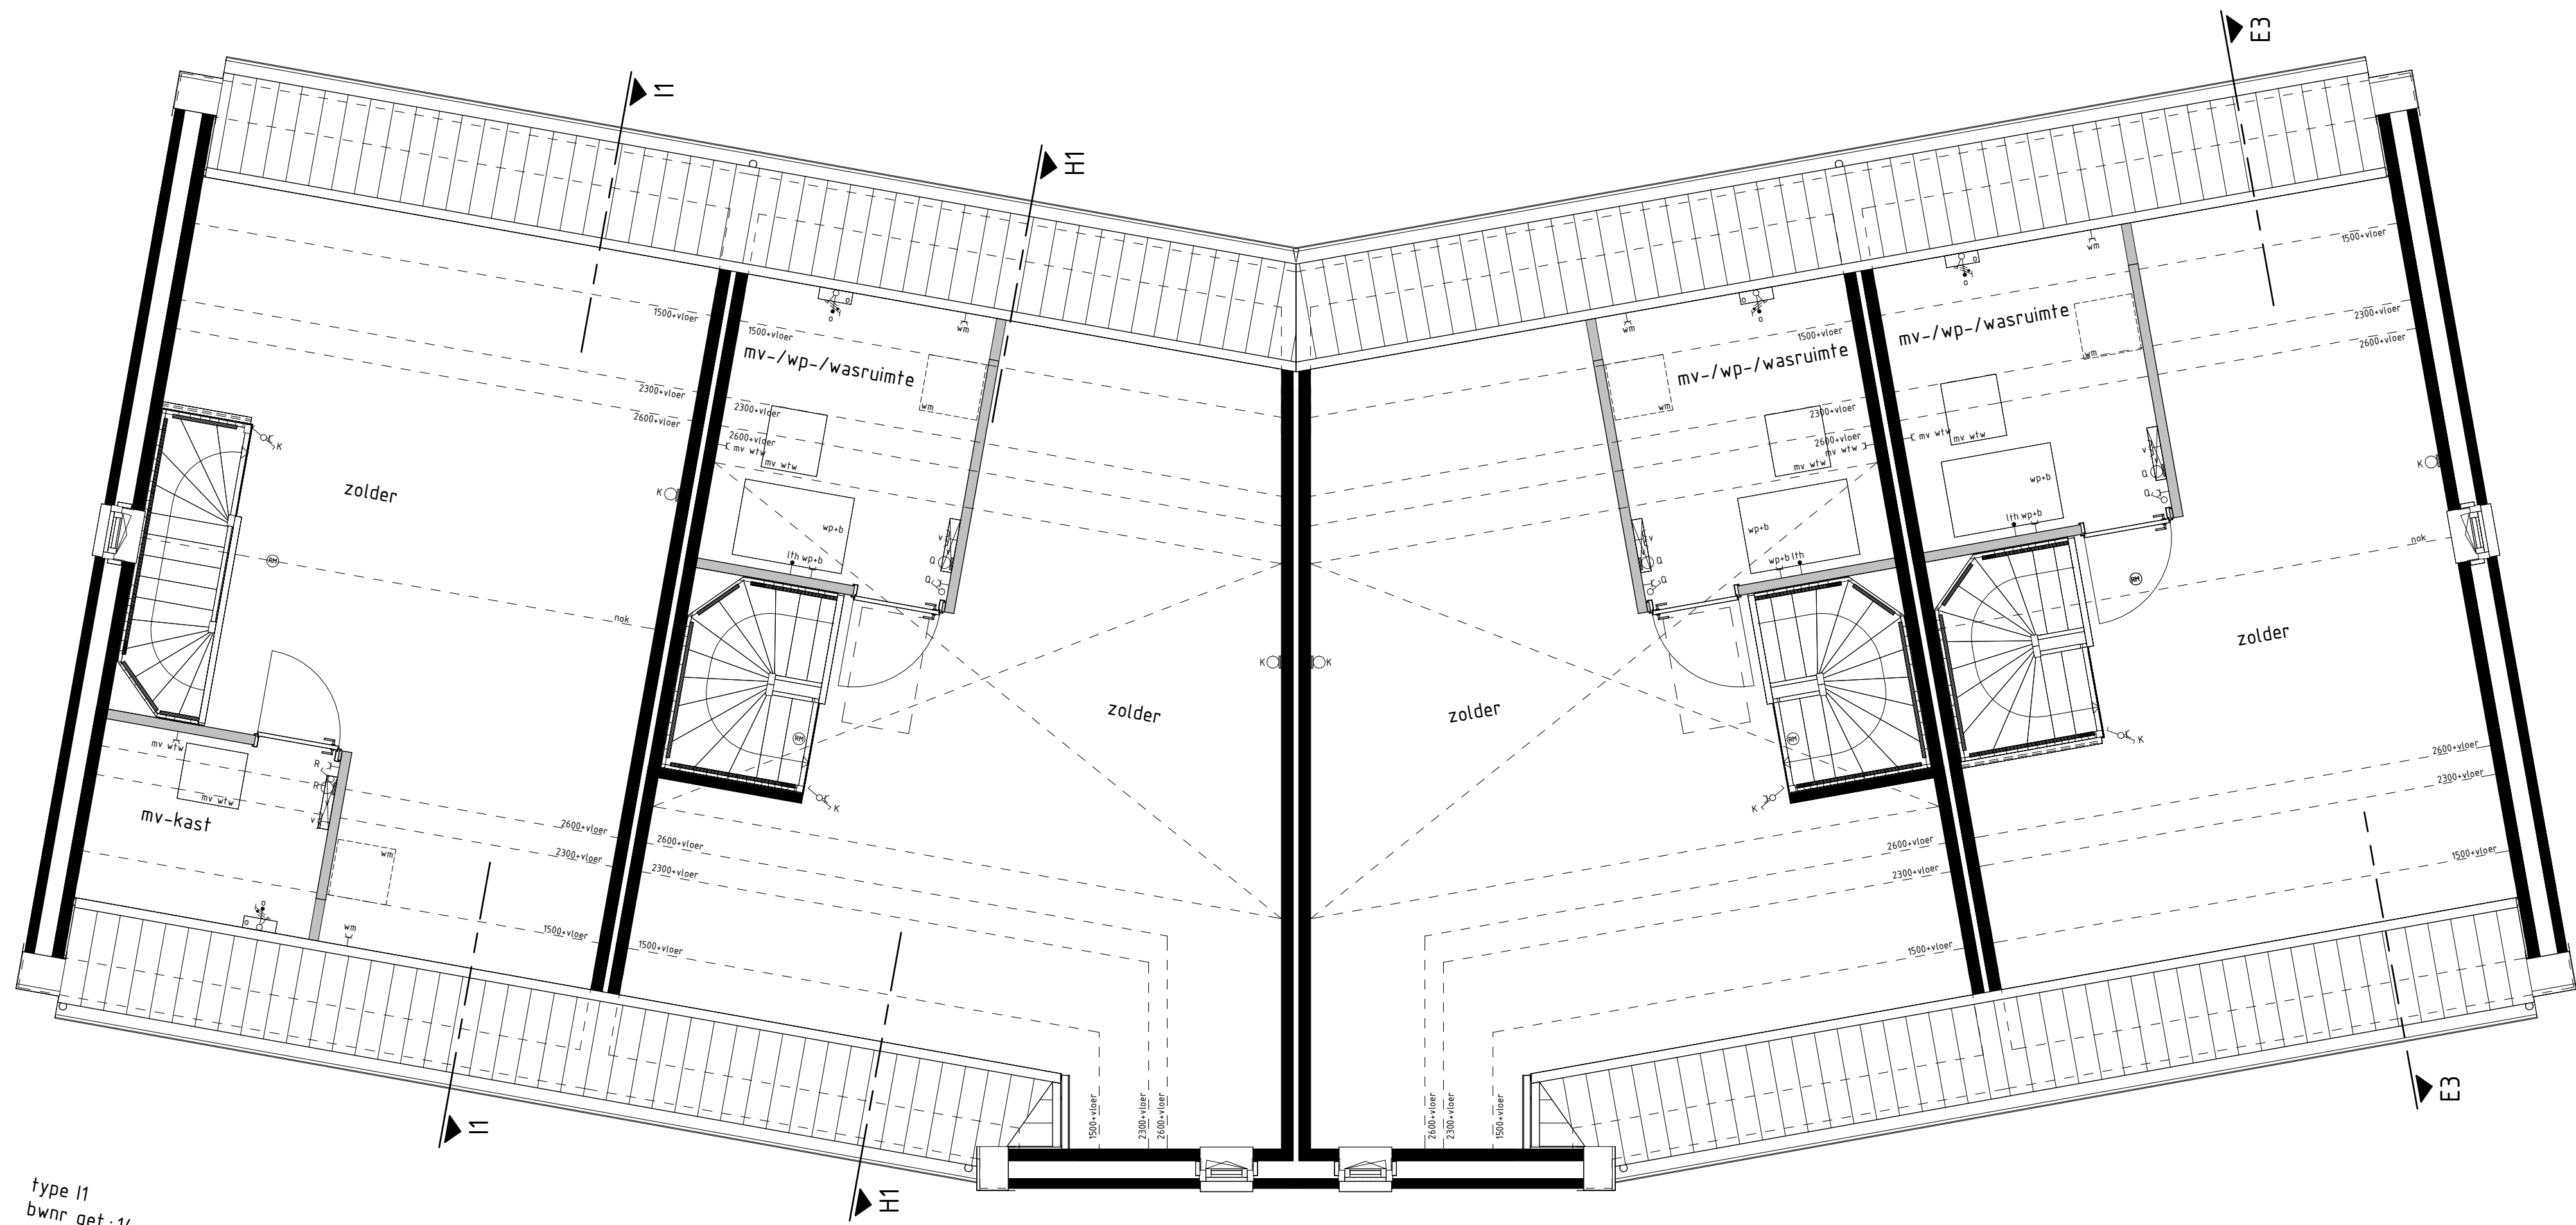


type I1
bwnr get.:14

type H1
bwnr get.:15

type H1sp
bwnr get.:16

type E3
bwnr get.:17

2e VERDIEPING
1:50

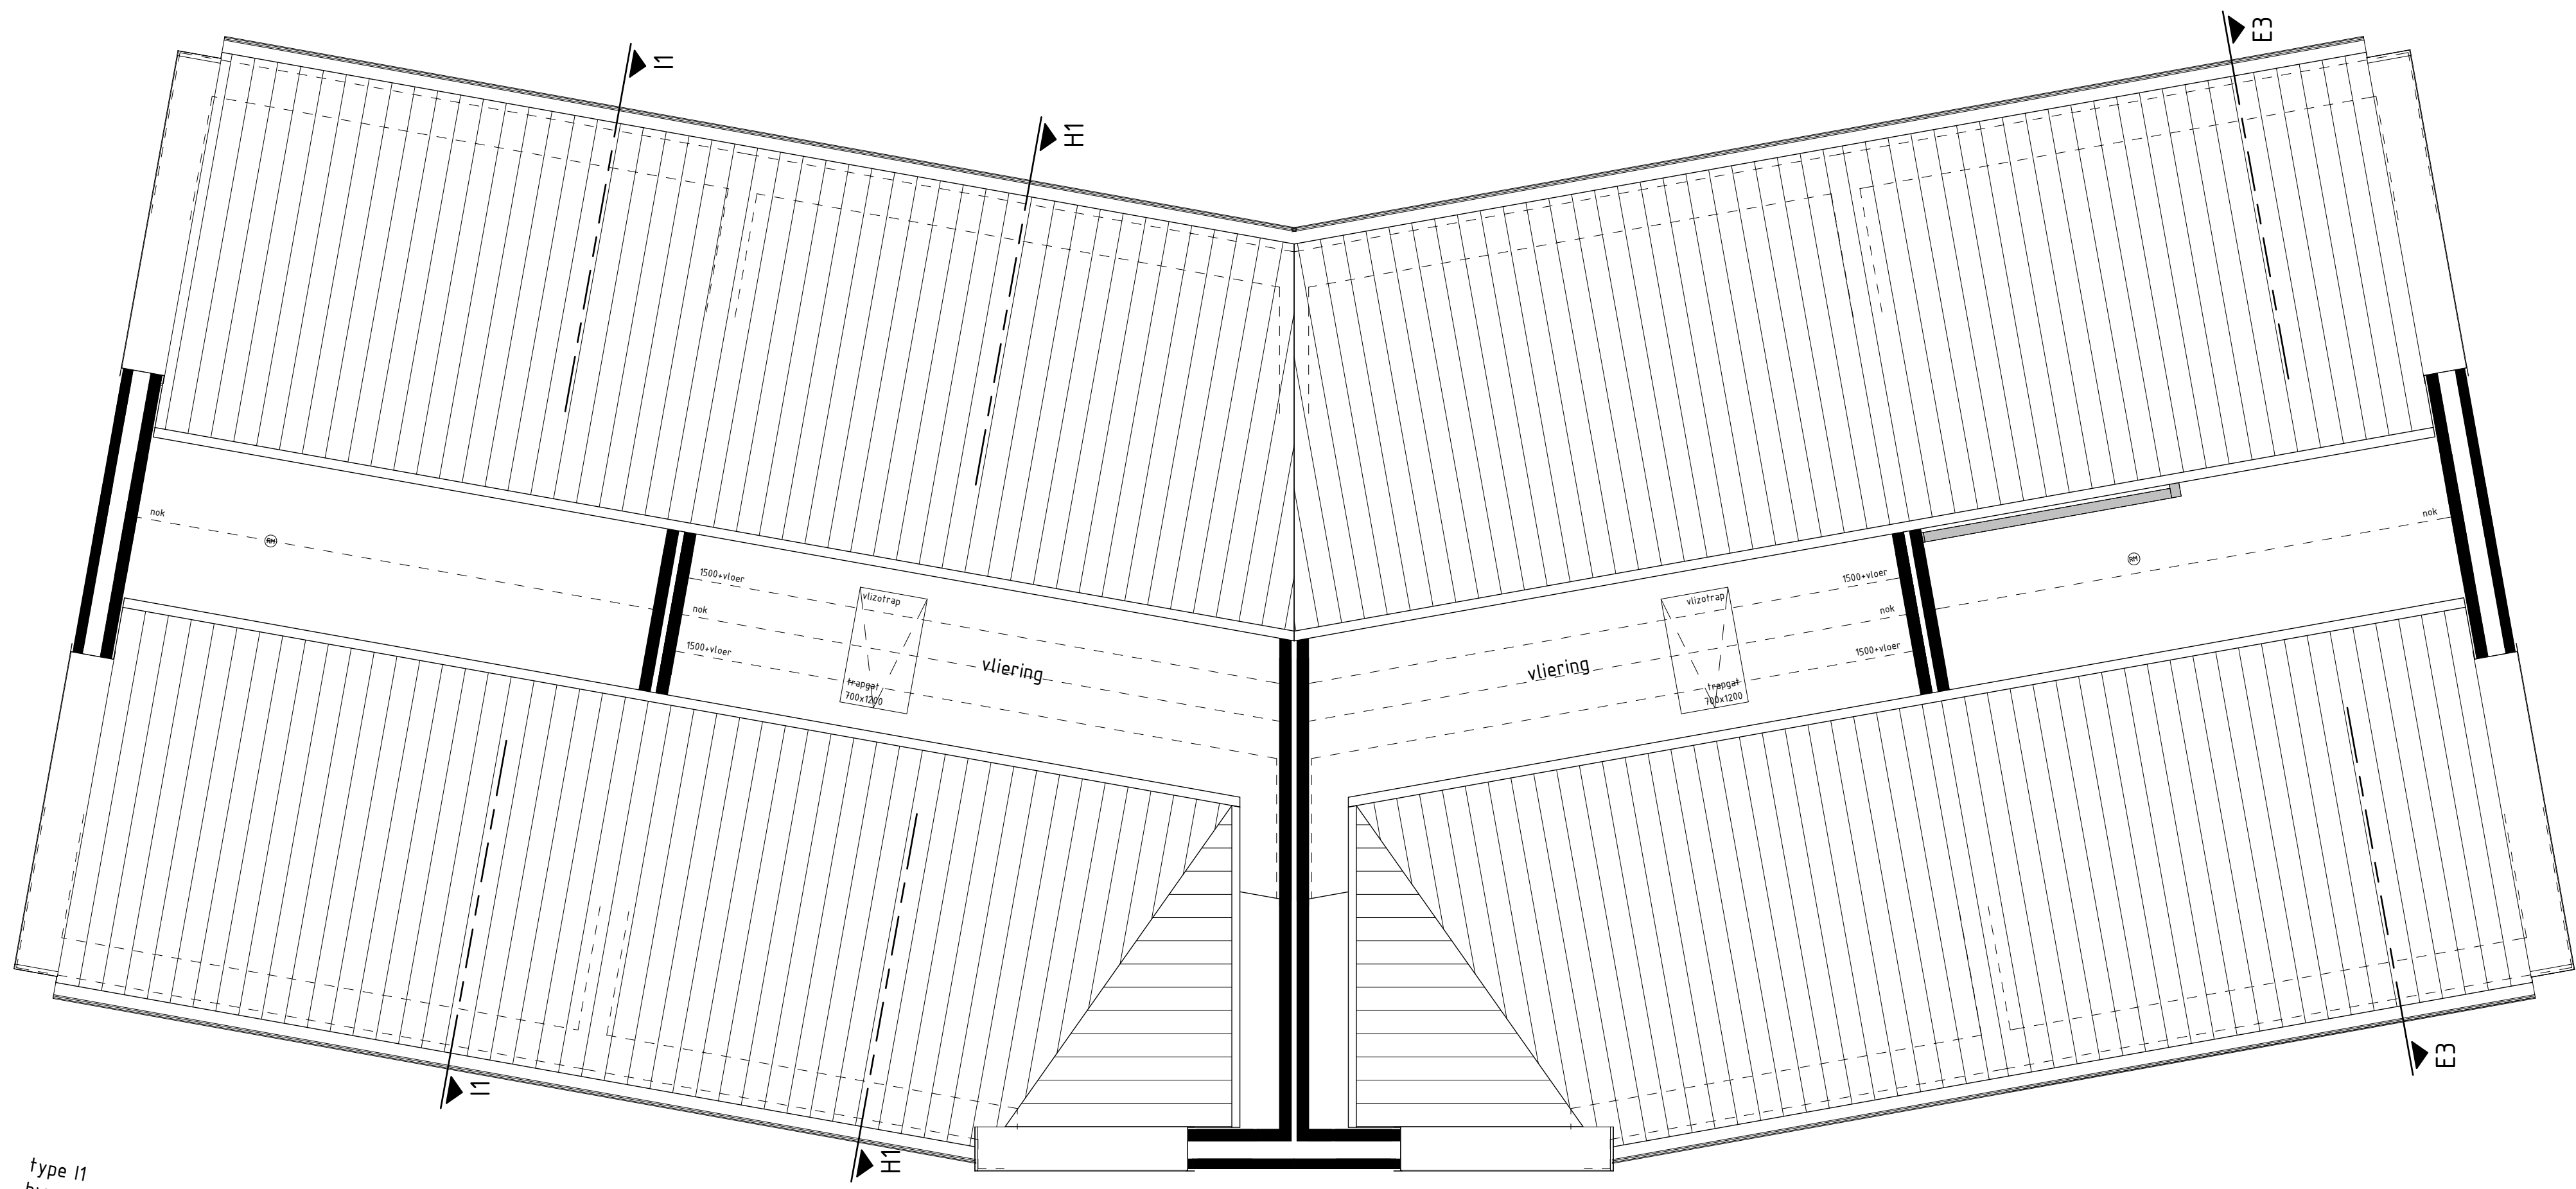

type I1
bwnr get.:14

type H1
bwnr get.:15

type H1sp
bwnr get.:16

type E3
bwnr get.:17

3e VERDIEPING
1:50

RENVOOI OVERIGE

rechtplegenheid

BOUWKUNDIG RENVOOI

- schakelaar enkel
 - schakelaar dubbel
 - wisselschakelaar
 - regeling mech. ventilatie
 - plafondlichtpunt
 - plafondlichtpunt opbouw
 - wandlichtpunt
 - rookmelder
 - rookmelder opbouw
 - geaard wandcontactdoos enkel
 - geaard wandcontactdoos dubbel opbouw
 - geaard wandcontactdoos dubbel volledig inbouw
 - schel
 - deurbel
 - aansluitpunt data/telefoon/televisie (loos)
 - aansluitpunt kooktoestel (loos)
 - aansluitpunt kooktoestel
 - aansluitpunt boiler (loos)
 - aansluitpunt thermostaat
 - aansluitpunt thermostaat cv
 - aansluitpunt elektrische radiator
 - aansluitpunt omvormer t.b.v. zonnepanelen
 - aansluitpunt warmtepomp + boiler
 - aansluitpunt wasmachine
 - aansluitpunt wasdroger
 - aansluitpunt gebalanceerde ventilatie-unit
 - aansluitpunt keukenmeubel + lichtpunt
 - aansluitpunt vloerverwarming
 - radiator
 - vloerverwarming cv installatie
 - opstelpaars wasmachine
 - opstelpaars wasdroger
 - opstelpaars koelkast
 - opstelpaars gebalanceerde ventilatie-unit
 - opstelpaars warmtepomp + boiler/vat
 - opstelpaars warmtepomp
 - opstelpaars boiler/vat
 - opstelpaars omvormer t.b.v. zonnepanelen
 - zonnepanelen (posch indicatief)
 - buitenkraan met schroefput
 - buitenkraan
 - schroefput
 - haneelwaterafvoer
- De voor- en achterzijde van de afgeleverde zijde symbolen zijn opgenomen in de plattegronden.

1e, 2e en 3e verdieping

STEEGSCHE
VELDEN

Project : BEST 28 KOOPWONINGEN

Bouwnummers : 14 t/m 17

Schaal : zie tekening

Datum : 21-03-2025

Tekeningnummer : VK-08

