



type H1
bwnr get.:323
VOORGEVEL
1:100


type H1sp
bwnr get.:324

type H2
bwnr get.:325


type H3sp
bwnr get.:326



type H3sp
bwnr get.:326
RECHTERGEVEL
1:100

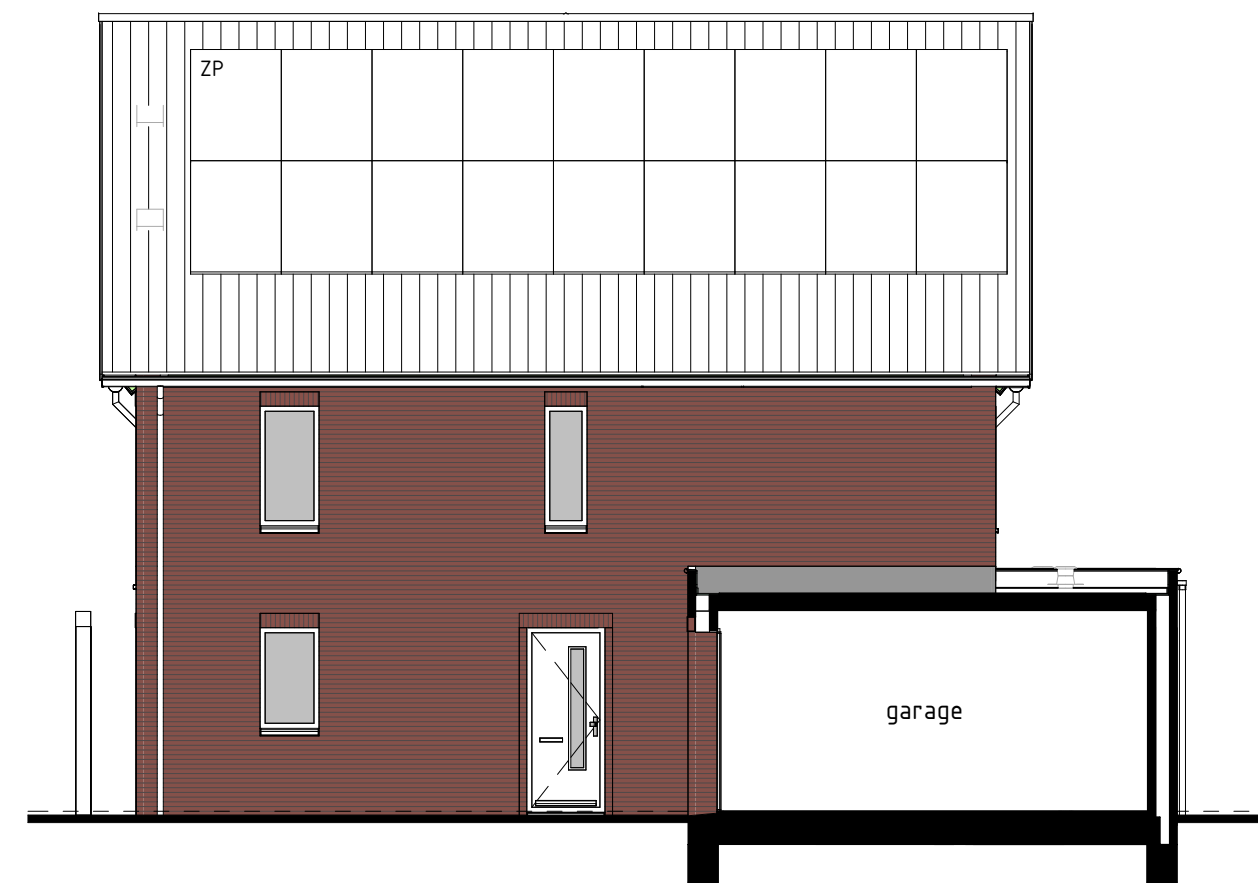

type H1sp
bwnr get.:324
RECHTERGEVEL
1:100

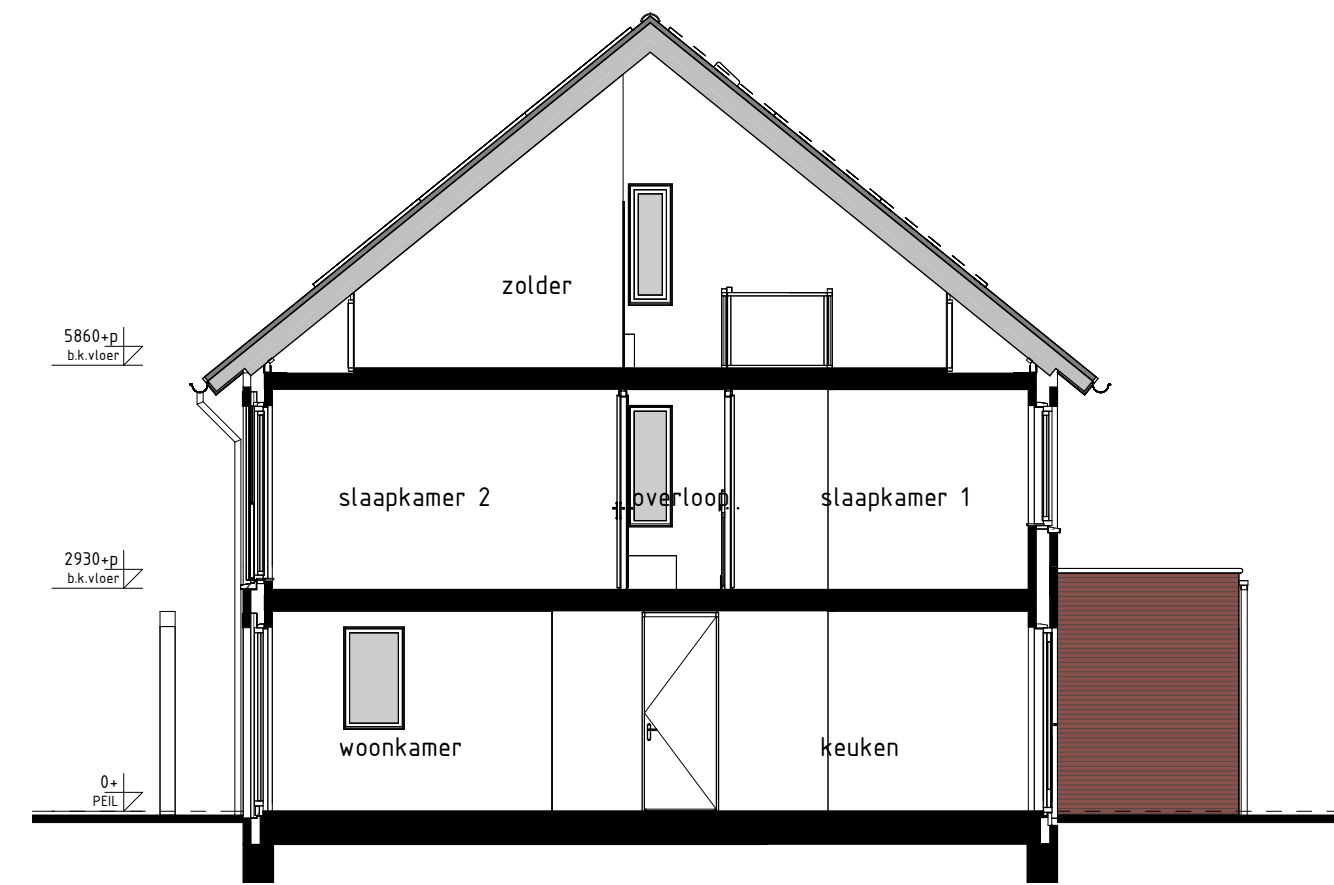

type H1, H2, H3sp
bwnr get.:323, 325
bwnr gesp.:326
DOORSNEDE H1-H1
1:100




type H3sp
bwnr get.:326
ACHTERGEVEL
1:100


type H2
bwnr get.:325

type H1sp
bwnr get.:324


type H1
bwnr get.:323

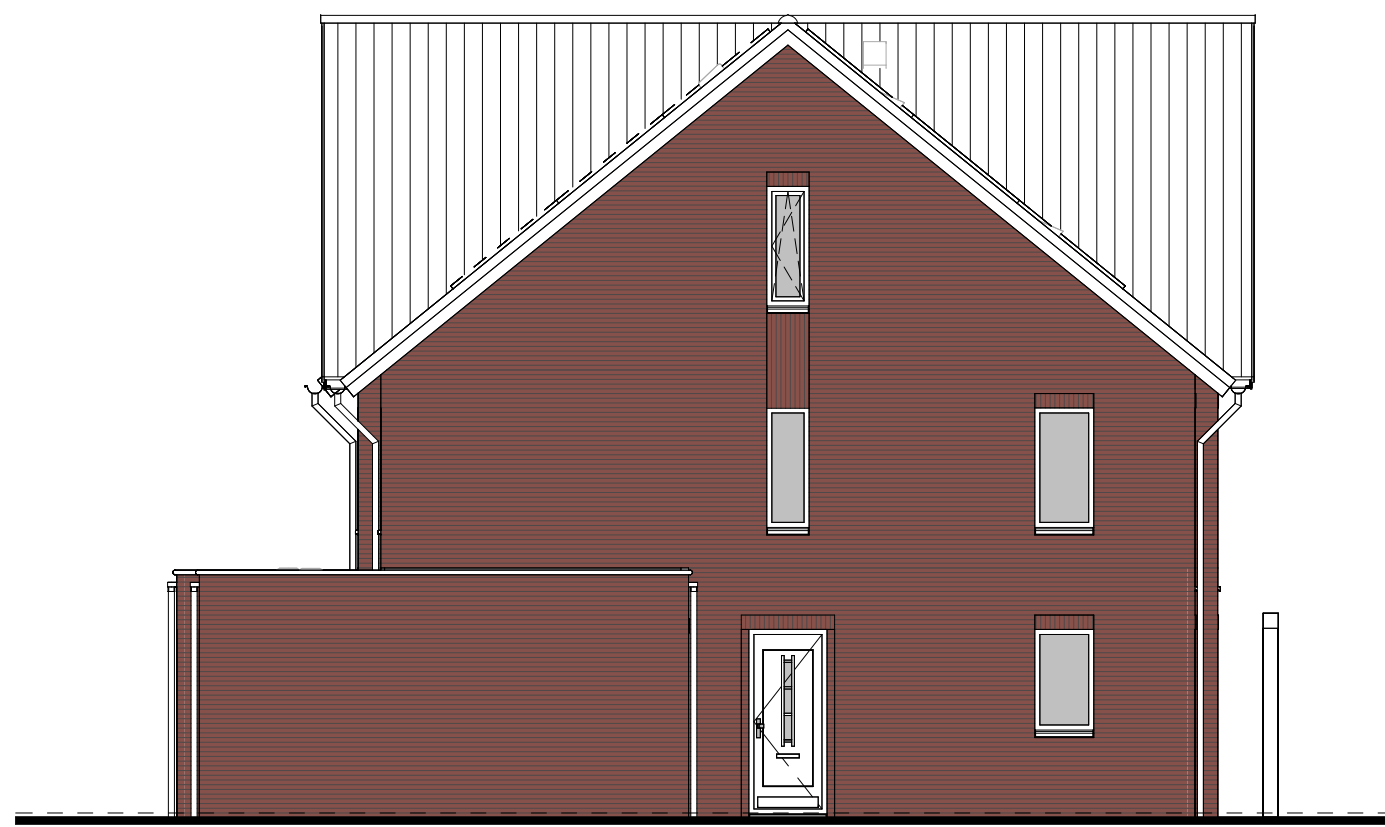


type H1
bwnr get.:323
LINKERGEVEL
1:100

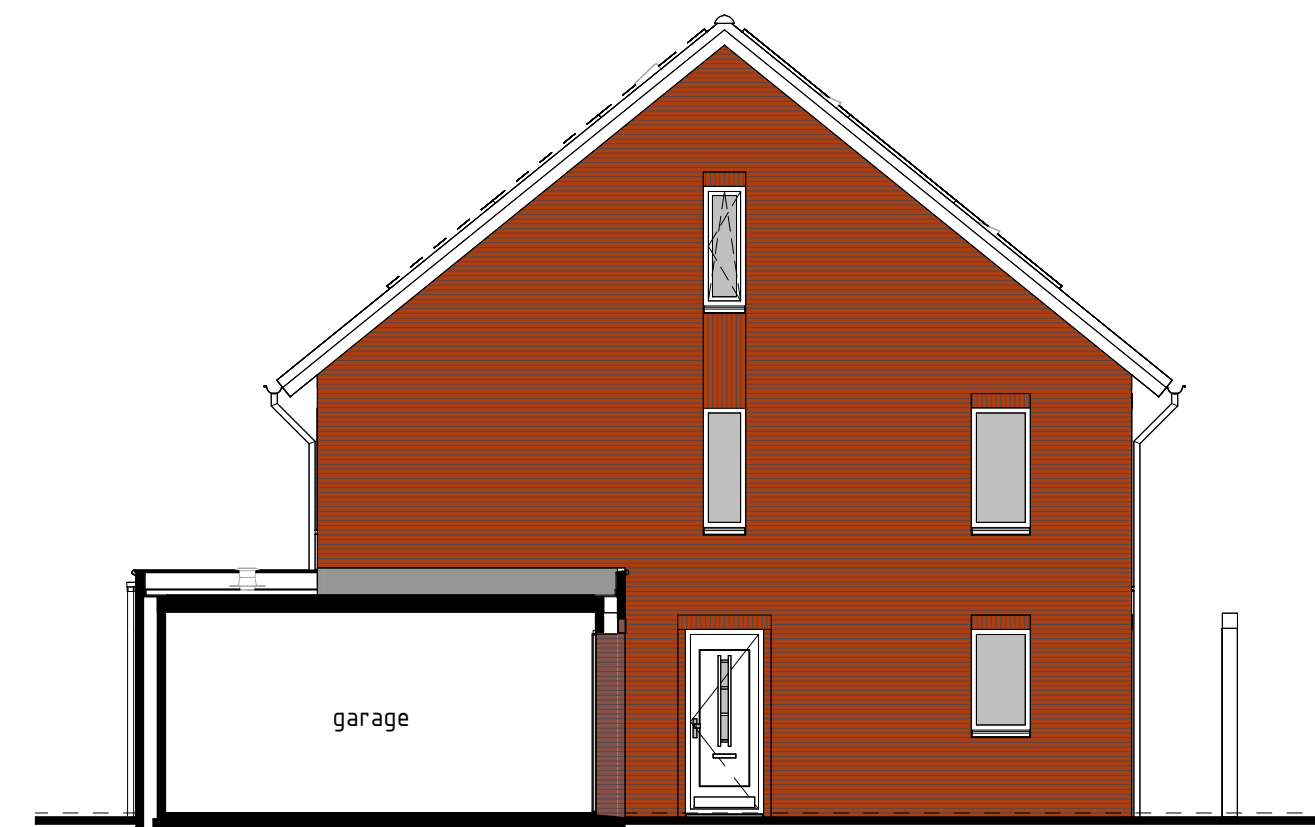

type H2
bwnr get.:325
LINKERGEVEL
1:100

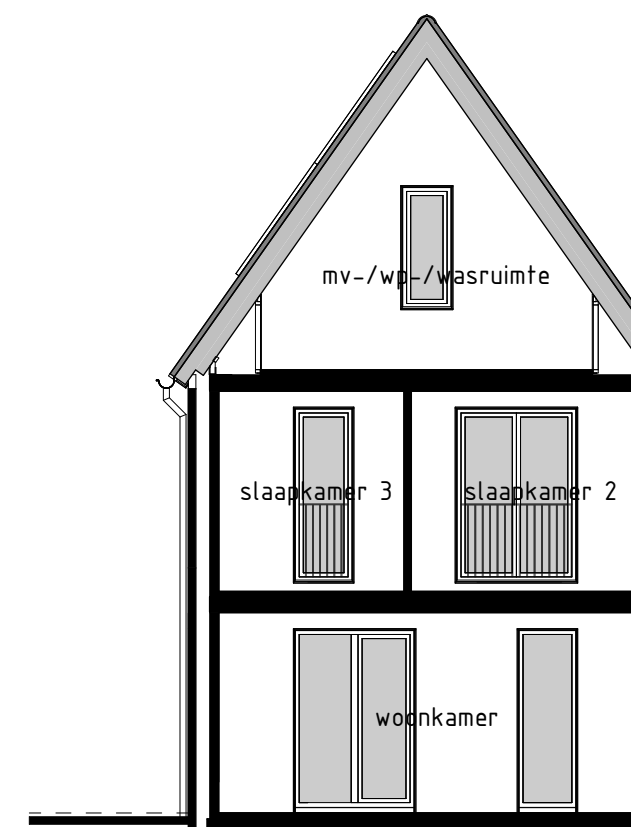

type H1sp
bwnr get.:324
DOORSNEDE H1sp-H1sp
1:100

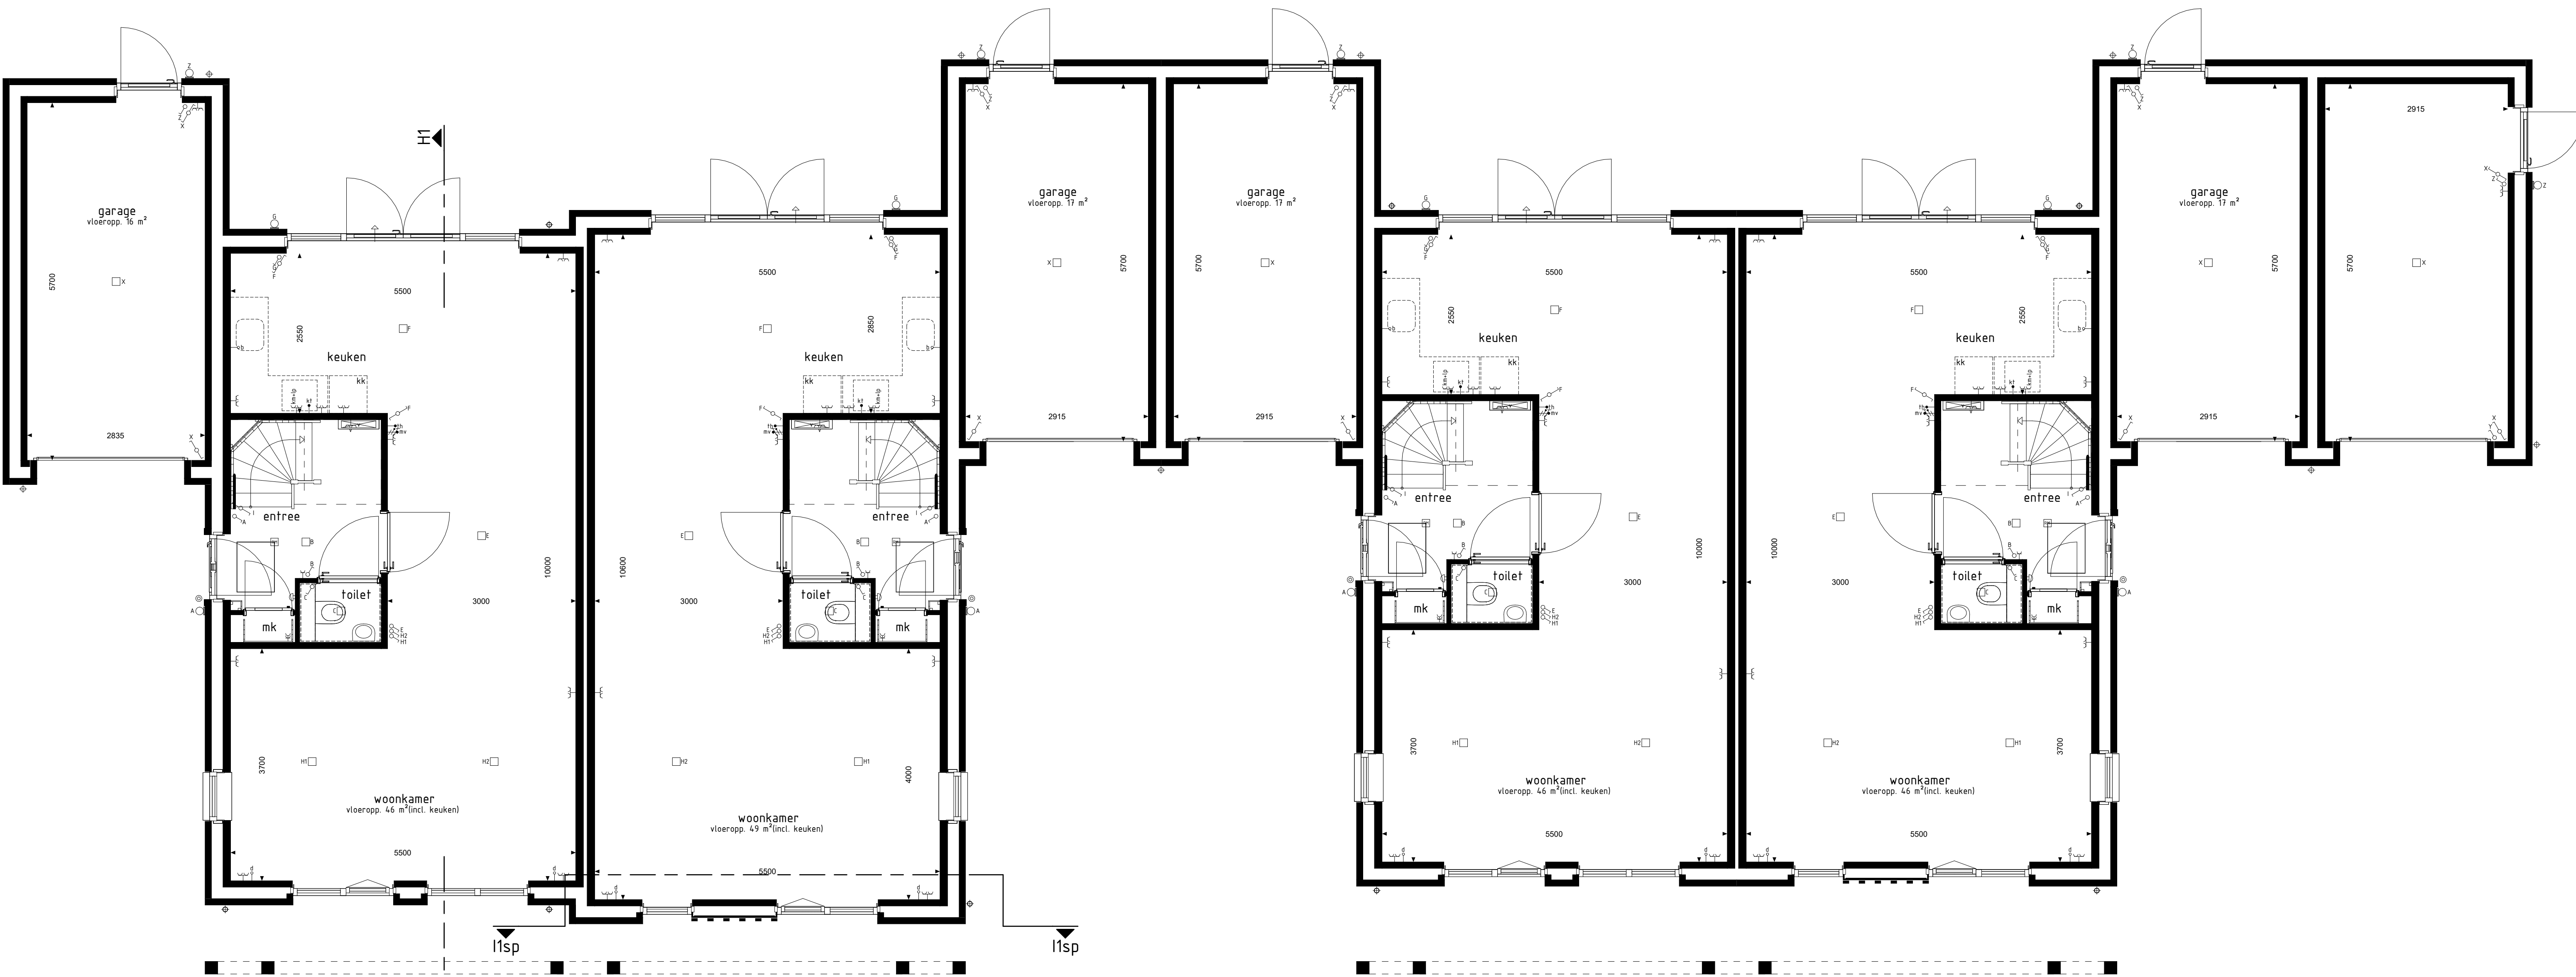

type H1
bwnr get.:323

type H1sp
bwnr get.:324

type H2
bwnr get.:325

type H3sp
bwnr get.:326

RENNVOOL OPTIES

01-05-20 Optie zonnepanelen

BOUWKUNDIG RENNVOL

- schakelaar enkel
 - schakelaar dubbel
 - wicstuchschakelaar
 - regeling mech. ventilatie
 - plafondlichtpunt
 - plafondlichtpunt opbouw
 - wandlichtpunt
 - rookmelder
 - rookmelder opbouw
 - geaard wandcontactdoos enkel
 - geaard wandcontactdoos dubbel opbouw
 - geaard wandcontactdoos dubbel volledig inbouw
 - schel
 - deurbel
 - aansluitpunt data/telefoon/televisie (bos)
 - aansluitpunt koelketenel (bos)
 - aansluitpunt kookketenel
 - aansluitpunt boiler (bos)
 - aansluitpunt thermostaat
 - aansluitpunt thermostaat cv
 - aansluitpunt elektrische radiator
 - aansluitpunt omvormer f.v.v. zonnepanelen
 - aansluitpunt warmtepomp + boiler
 - aansluitpunt wasmachine
 - aansluitpunt wasdroger
 - aansluitpunt gebalanceerde ventilatie-unit
 - aansluitpunt keukenneubel + lichtpunt
 - aansluitpunt vloerverwelder
 - radiator
 - vloerverwelder cv installatie
 - opstelpaats wasmachine
 - opstelpaats wasdroger
 - opstelpaats koelkast
 - opstelpaats gebalanceerde ventilatie-unit
 - opstelpaats warmtepomp + boiler
 - opstelpaats warmtepomp
 - opstelpaats boiler
 - positie optioneel extra boiler
 - opstelpaats omvormer f.v.v. zonnepanelen
 - zonnepanelen (specifieke indicatie)
 - buitenkraan met schroep
 - buitenkraan
 - schroep
 - hanteelwaterkraan
- De voor uw woning van toepassing zijnde symbolen zijn opgenomen in de plattegronden.

Gevelaanzichten, begane grond en doorsnede

AKKERWINDE,
FASE 3A

Project : SCHAIJK 12 KOOPWONINGEN

Bouwnummers : 323 t/m 326

Schaal : zie tekening

Datum : 27-06-2025

Tekeningnummer : VK3A-04

