


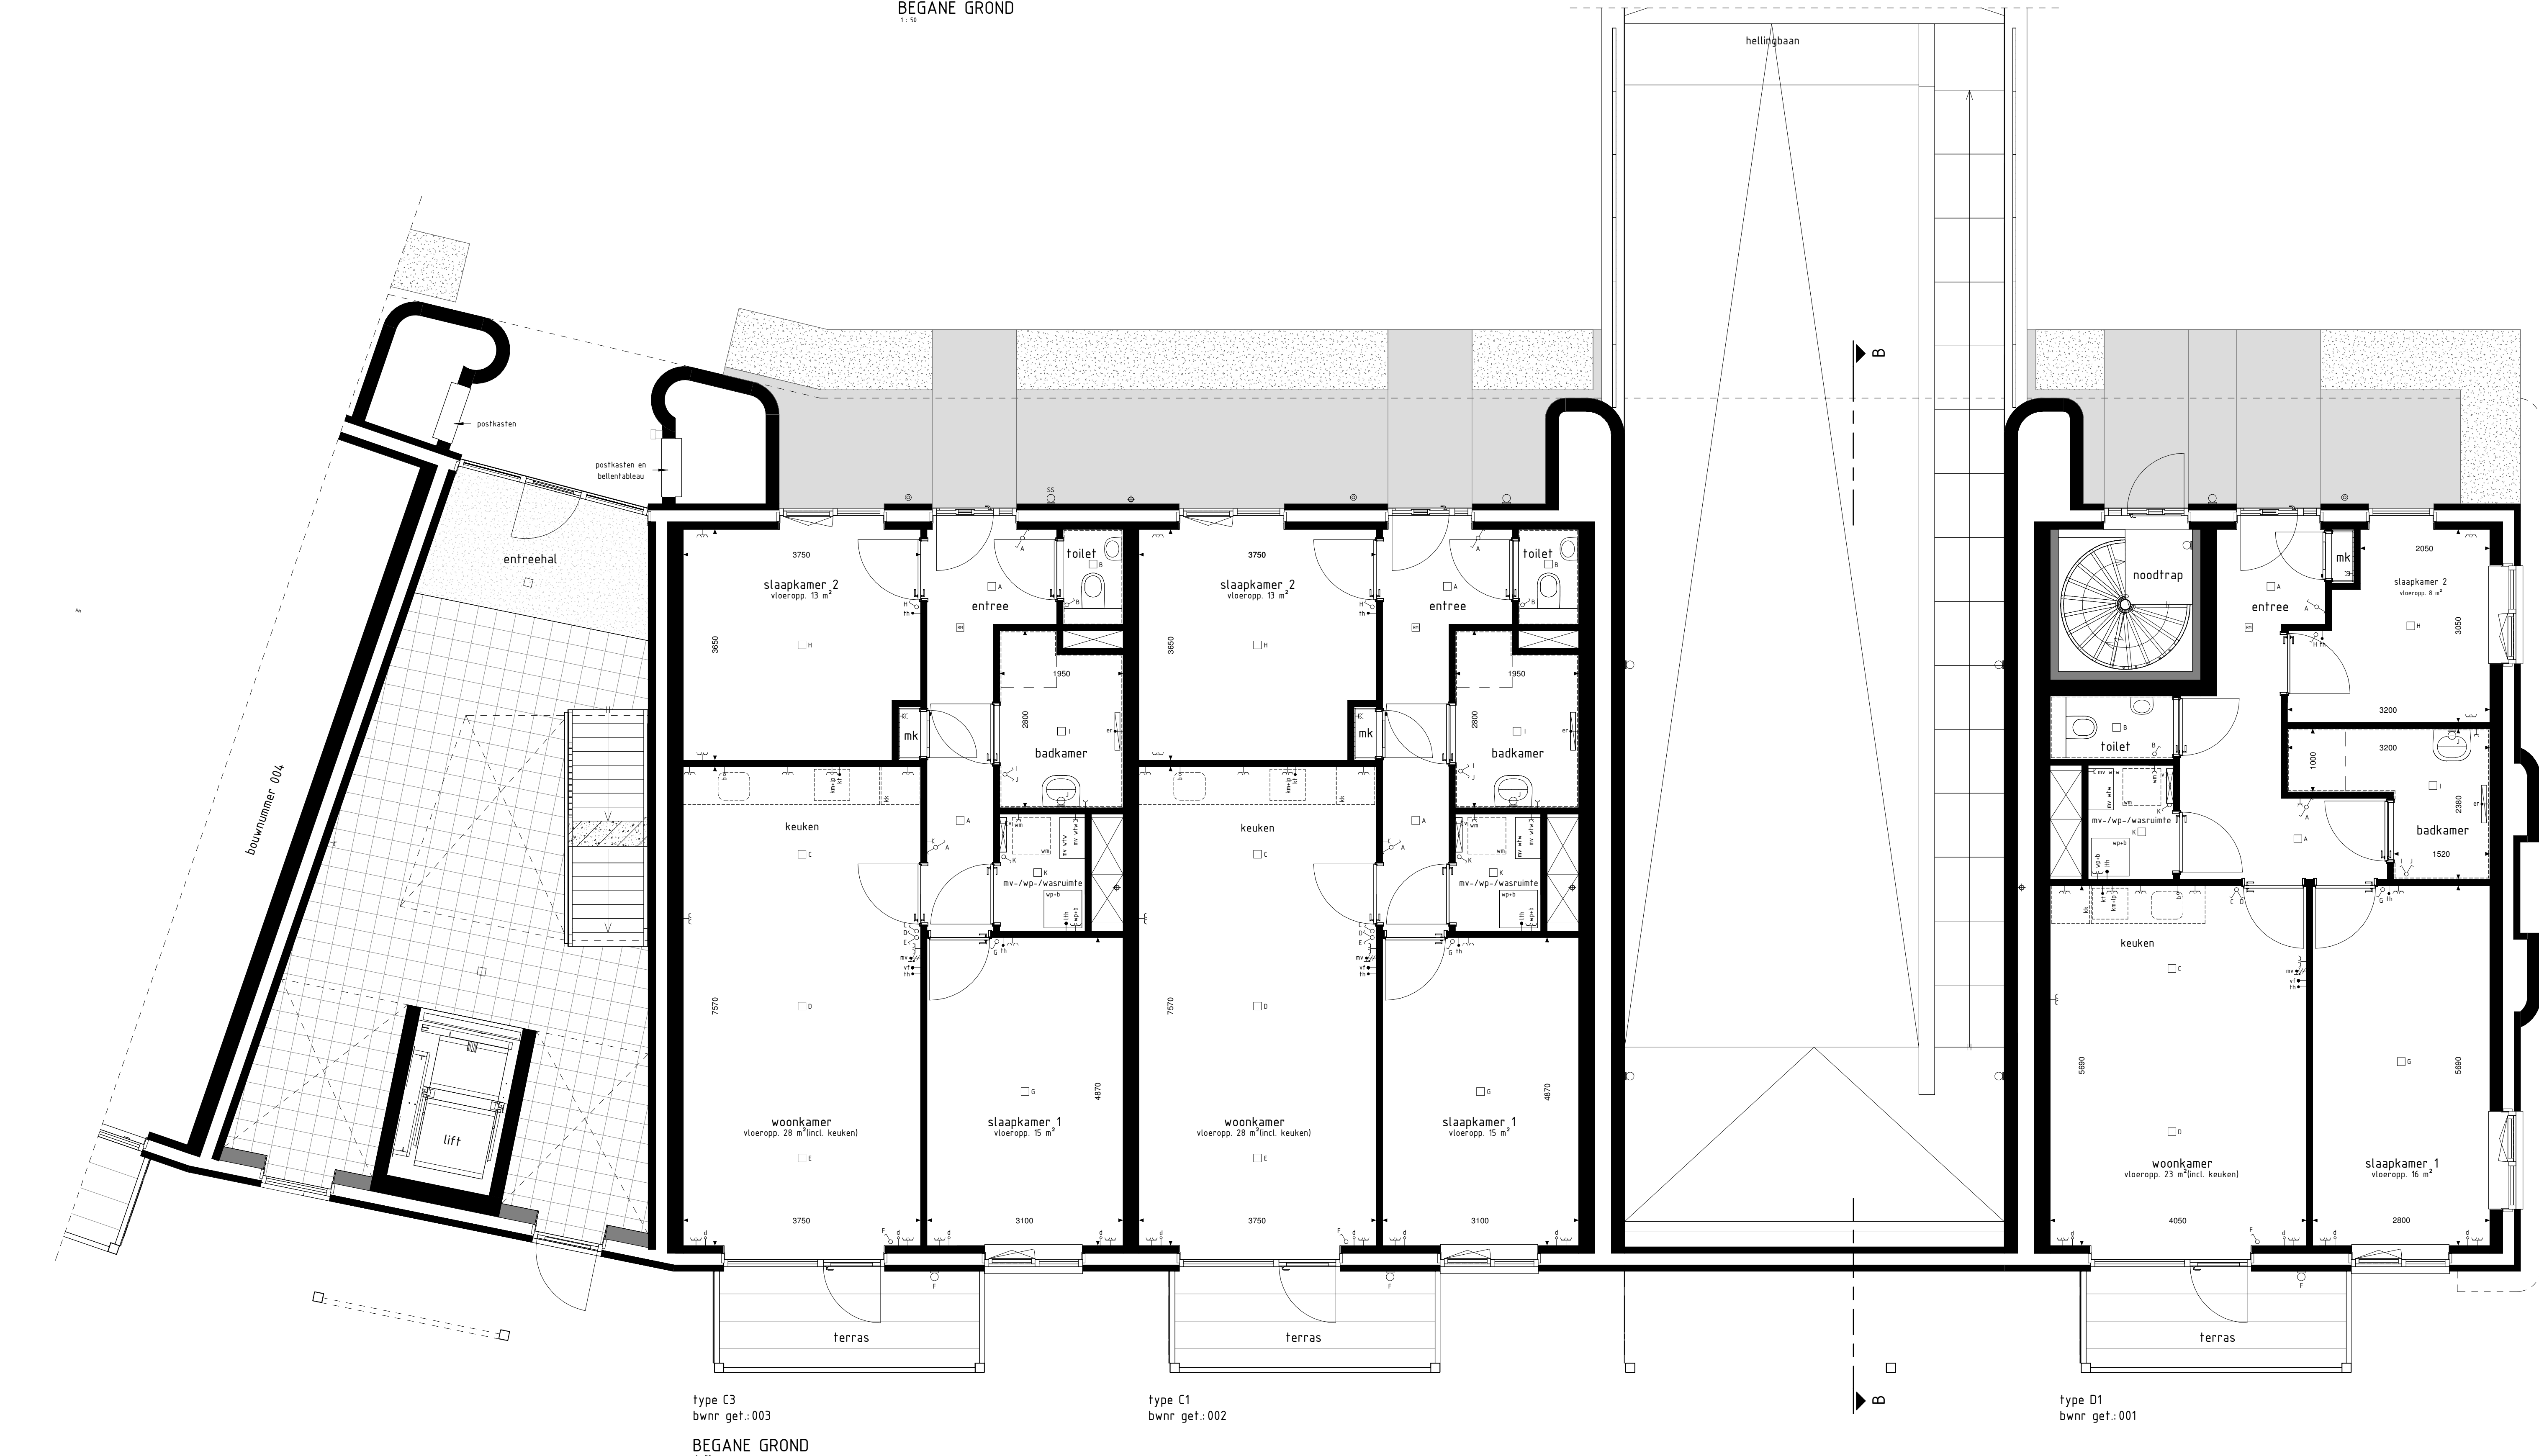

RENVOOI

brede haag (ca. 1,0m hoog)

straatwerk

De inrichting van het openbaar gebied is nog niet definitief vastgesteld. Er kunnen derhalve geen rechten aan worden ontleend.

BOUWKUNDIG RENVOOI

- schakelaar enkel
- schakelaar dubbel
- voetsteenschakelaar
- regeling nech ventilatie
- plafondlichtpunt
- plafondlichtpunt opbouw
- wandlichtpunt
- rookmelder
- geaard wandcontactdoos enkel
- geaard wandcontactdoos dubbel opbouw
- geaard wandcontactdoos dubbel veiligheids opbouw
- deurlist
- aansluitpunt data/telefoon/hetelvisie boord
- aansluitpunt koelkast
- aansluitpunt boiler (boel)
- aansluitpunt thermostat
- aansluitpunt thermostat tv
- aansluitpunt elektrische radiator
- aansluitpunt vaatwaspomp
- aansluitpunt wasmachine
- aansluitpunt gebouwerde ventilatie-unit
- aansluitpunt keukereedel + lichtpunt
- aansluitpunt vloerverwarming
- radiator
- vloerverwarming cv installatie
- opstelpaats wasmachine
- opstelpaats koelkast
- opstelpaats gebouwerde ventilatie-unit
- opstelpaats vaatwaspomp + boiler
- opstelpaats vaatwaspomp
- opstelpaats boiler

De voor de woning van toepassing zijnde symbolen zijn opgenomen in de plattegronden.



Plattegrond begane grond

Woningtype
C1, C3 en D1

Project : HILVERSUM 45 KOOPAPPARTEMENTEN

Bouwnummers : 001 t/m 010

Schaal : zie tekening

Datum : 15 november 2024

Tekeningnummer : VK-03