



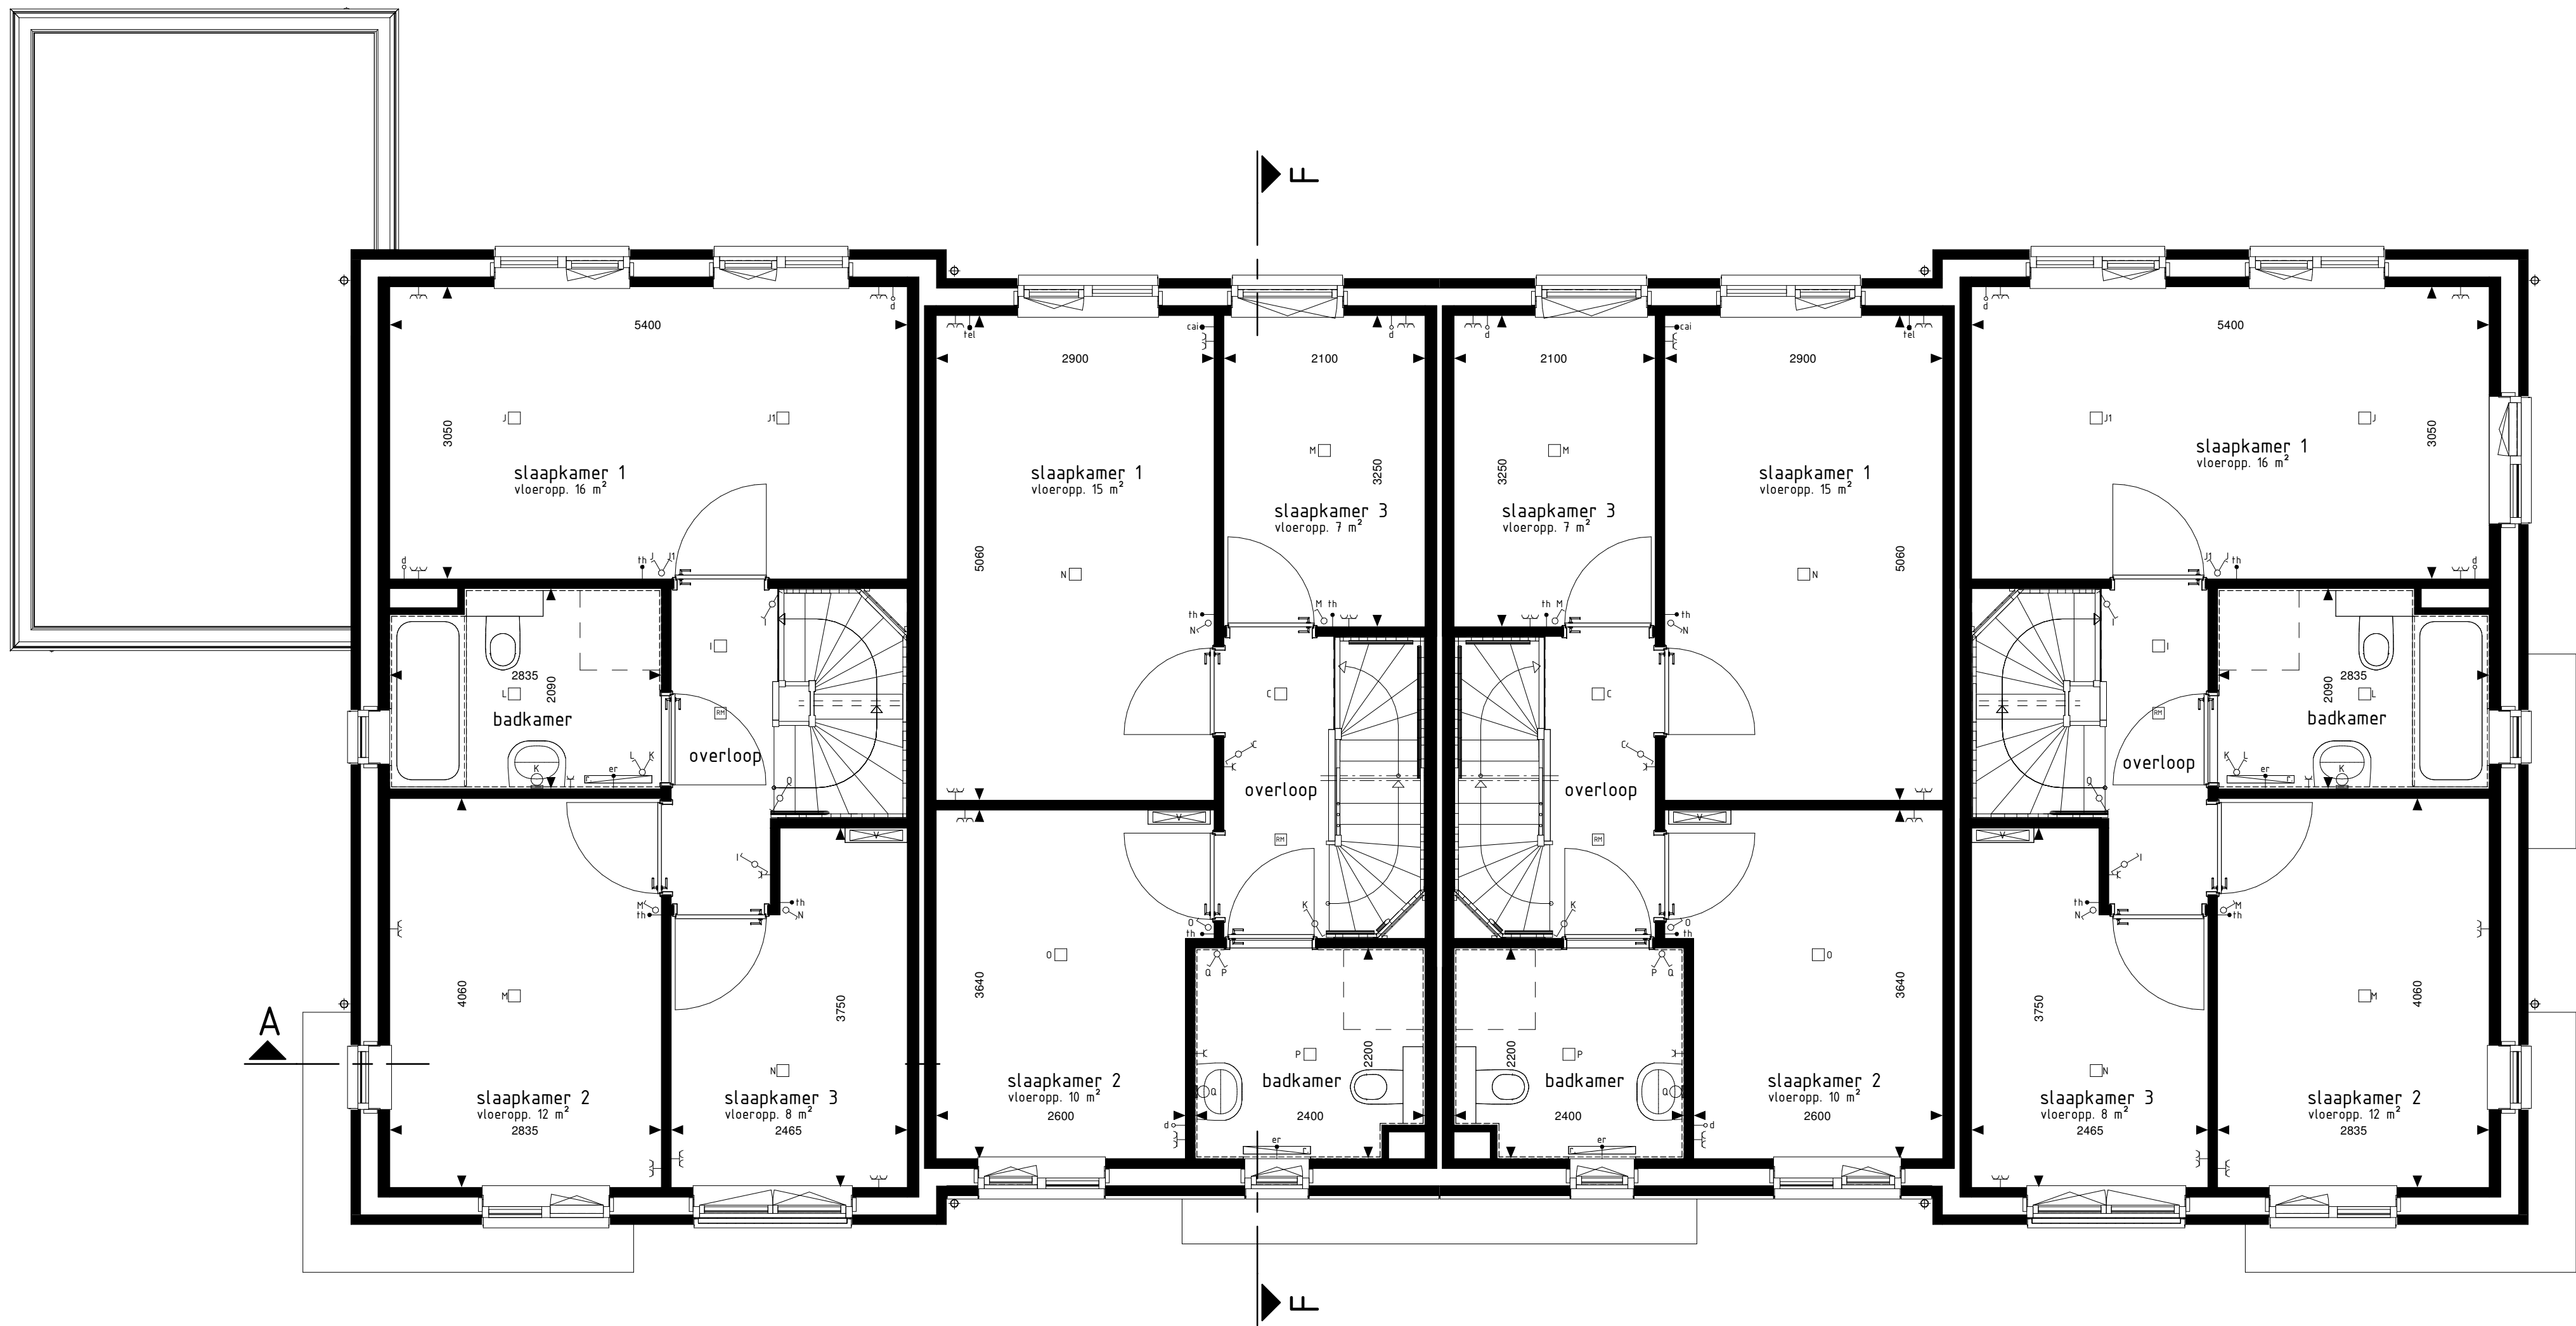

1e VERDIEPING

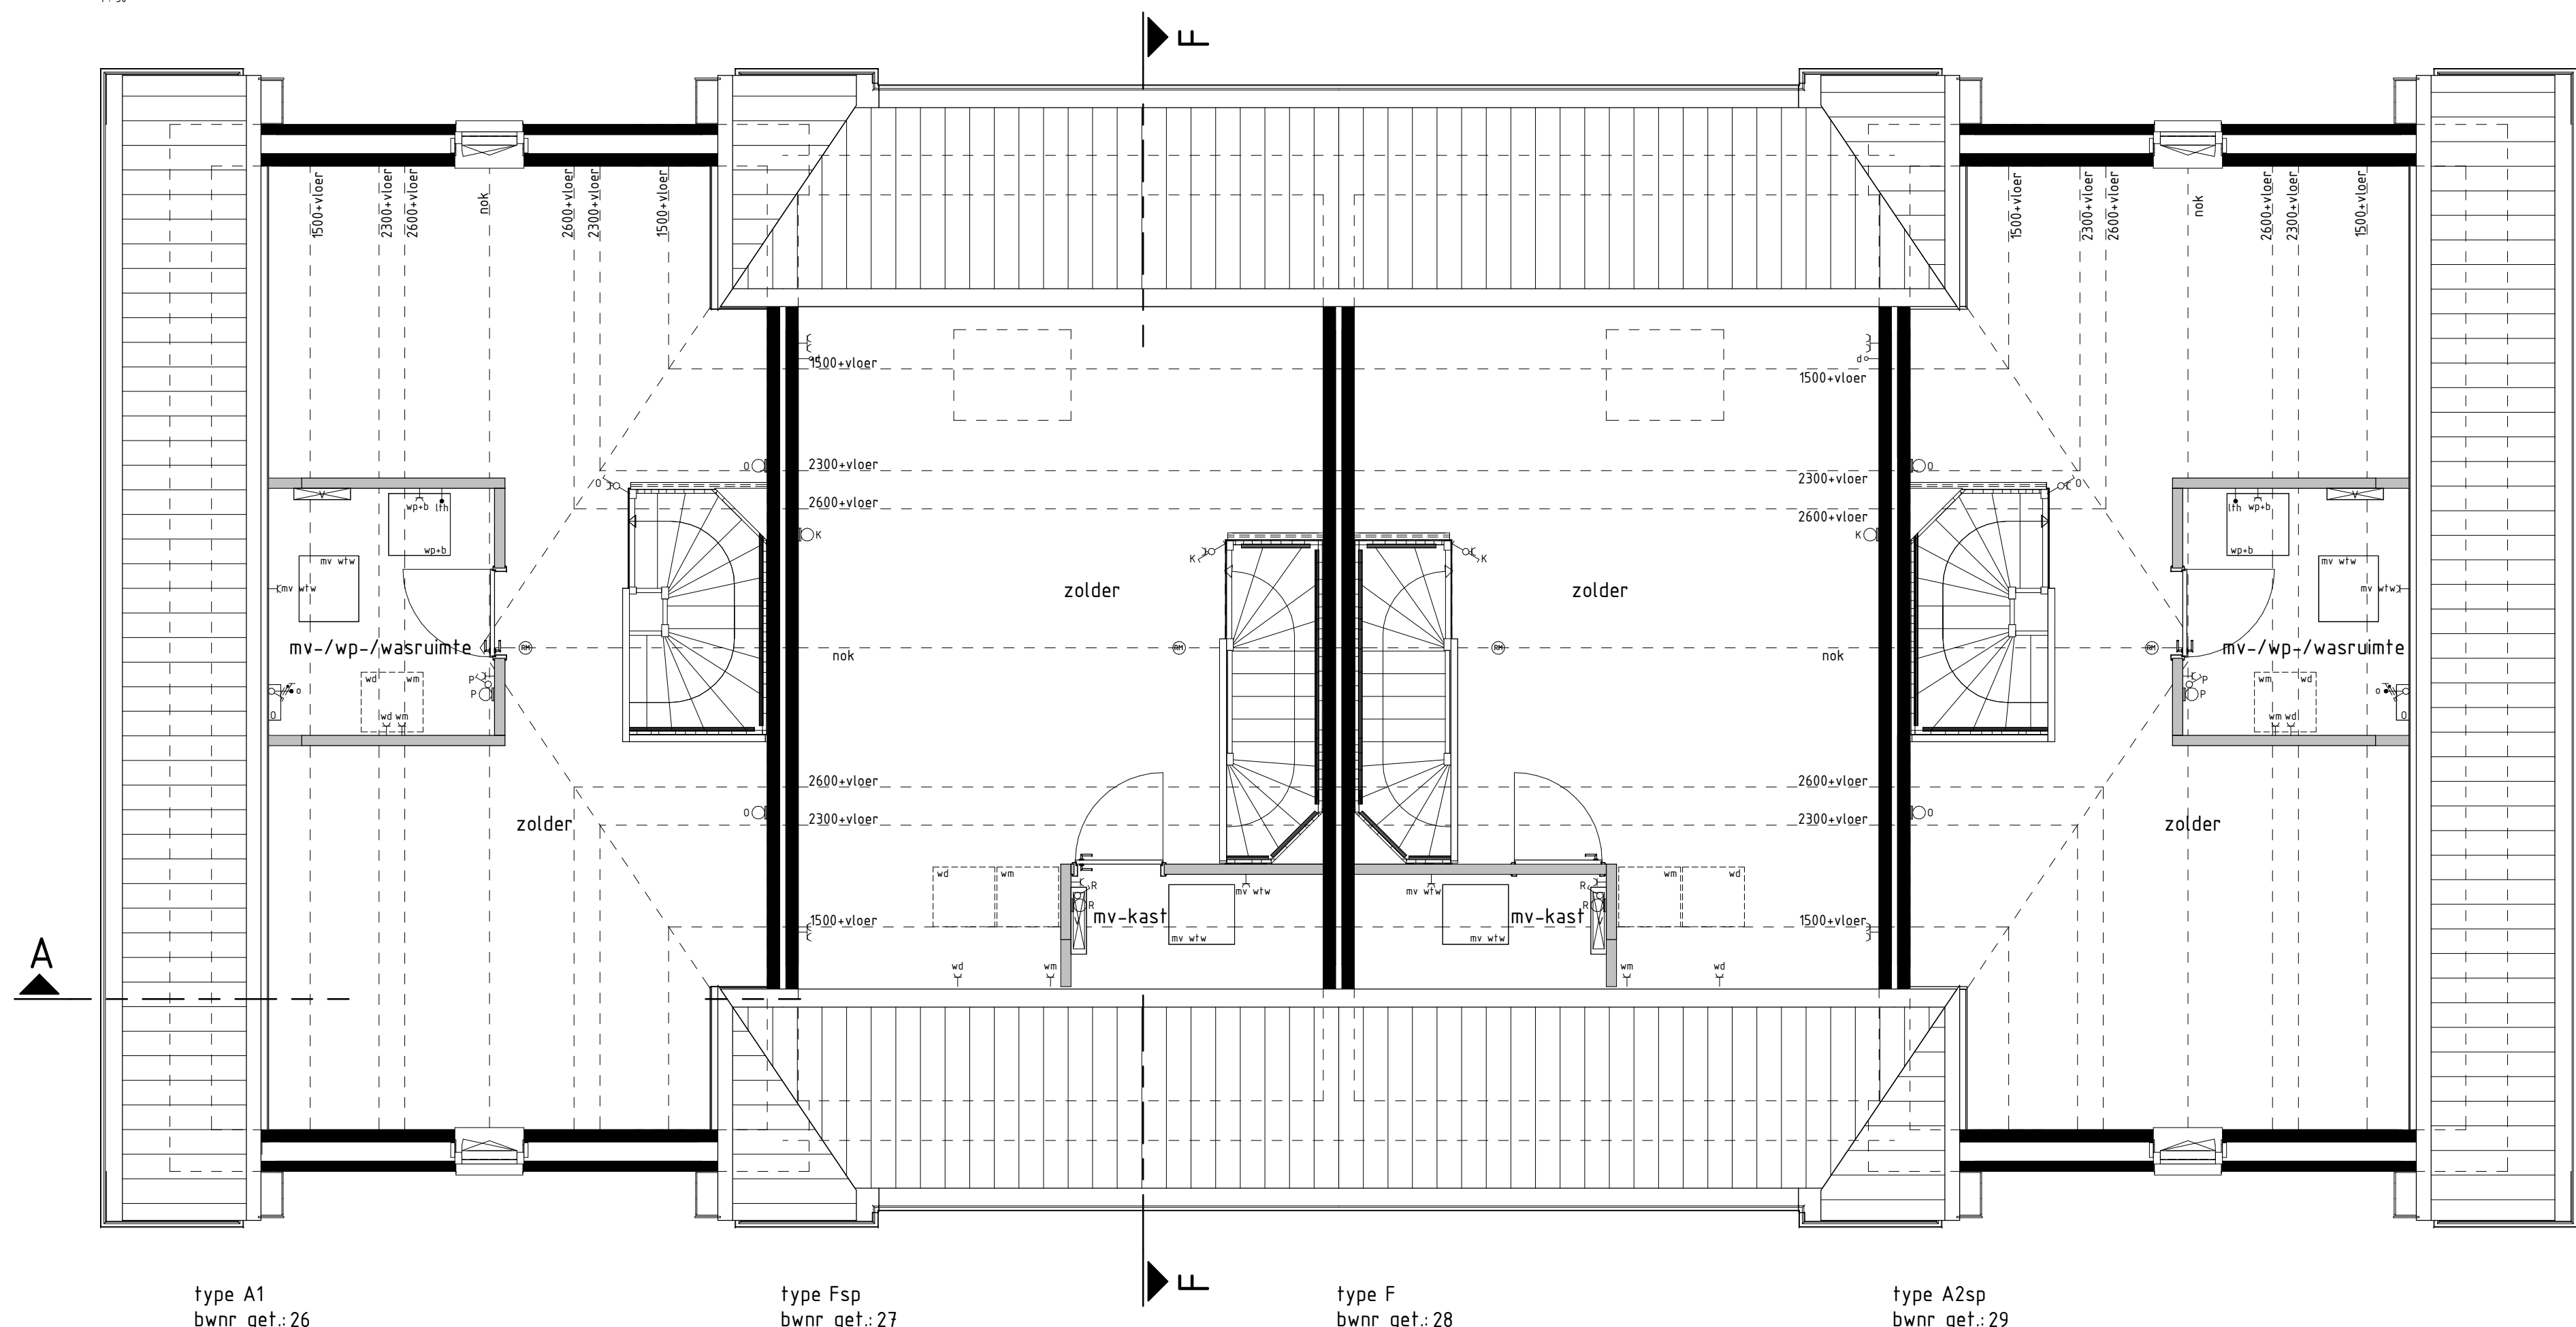

2e VERDIEPING

- BOUWKUNDIG RENVOOI**
- schakelaar enkel
  - schakelaar dubbel
  - wisselschakelaar
  - regeling mech. ventilatie
  - plafondlichtpunt
  - plafondlichtpunt opbouw
  - wandlichtpunt
  - rookmelder
  - rookmelder opbouw
  - geaard wandcontactdoos enkel
  - geaard wandcontactdoos dubbel opbouw
  - geaard wandcontactdoos dubbel volledig inbouw
  - schel
  - deurbel
  - aansluitpunt data/telefoon/televisie (loos)
  - aansluitpunt kooktoestel (loos)
  - aansluitpunt kooktoestel
  - aansluitpunt boiler (loos)
  - aansluitpunt thermostaat
  - aansluitpunt thermostaat cv
  - aansluitpunt elektrische radiator
  - aansluitpunt omvormer t.b.v. zonnepanelen
  - aansluitpunt warmtepomp
  - aansluitpunt wasmachine
  - aansluitpunt wasdroger
  - aansluitpunt gebalanceerde ventilatie-unit
  - aansluitpunt keukenmeubel + lichtpunt
  - radiator
  - vloerverdeler cv installatie
  - opstelplaats wasmachine
  - opstelplaats wasdroger
  - opstelplaats koelkast
  - opstelplaats gebalanceerde ventilatie-unit
  - opstelplaats warmtepomp + boiler
  - opstelplaats warmtepomp
  - opstelplaats boiler
  - opstelplaats boiler
  - opstelplaats optioneel extra boiler
  - opstelplaats omvormer t.b.v. zonnepanelen
  - zonnepanelen (positie indicatief)
  - buitenkraan met schrobput
  - buitenkraan
  - schrobput
- De voor uw woning van toepassing zijnde symbolen zijn opgenomen in de plattegronden.

## 1e en 2e verdieping

EKERSCHOT

Woningtype:  
F

Project : OIRSCHOT 7 HUURWONINGEN

Bouwnummers : 27 en 28

Schaal : zie tekening

Datum : 24-02-2022

Tekeningnummer : VH-07



BORG DONCK