



type M31sp bwnr get.:113
 type P32sp bwnr get.:114
 type N31 bwnr get.:115
 type P31sp bwnr get.:116
 type P31 bwnr get.:117
 type L33 bwnr get.:118

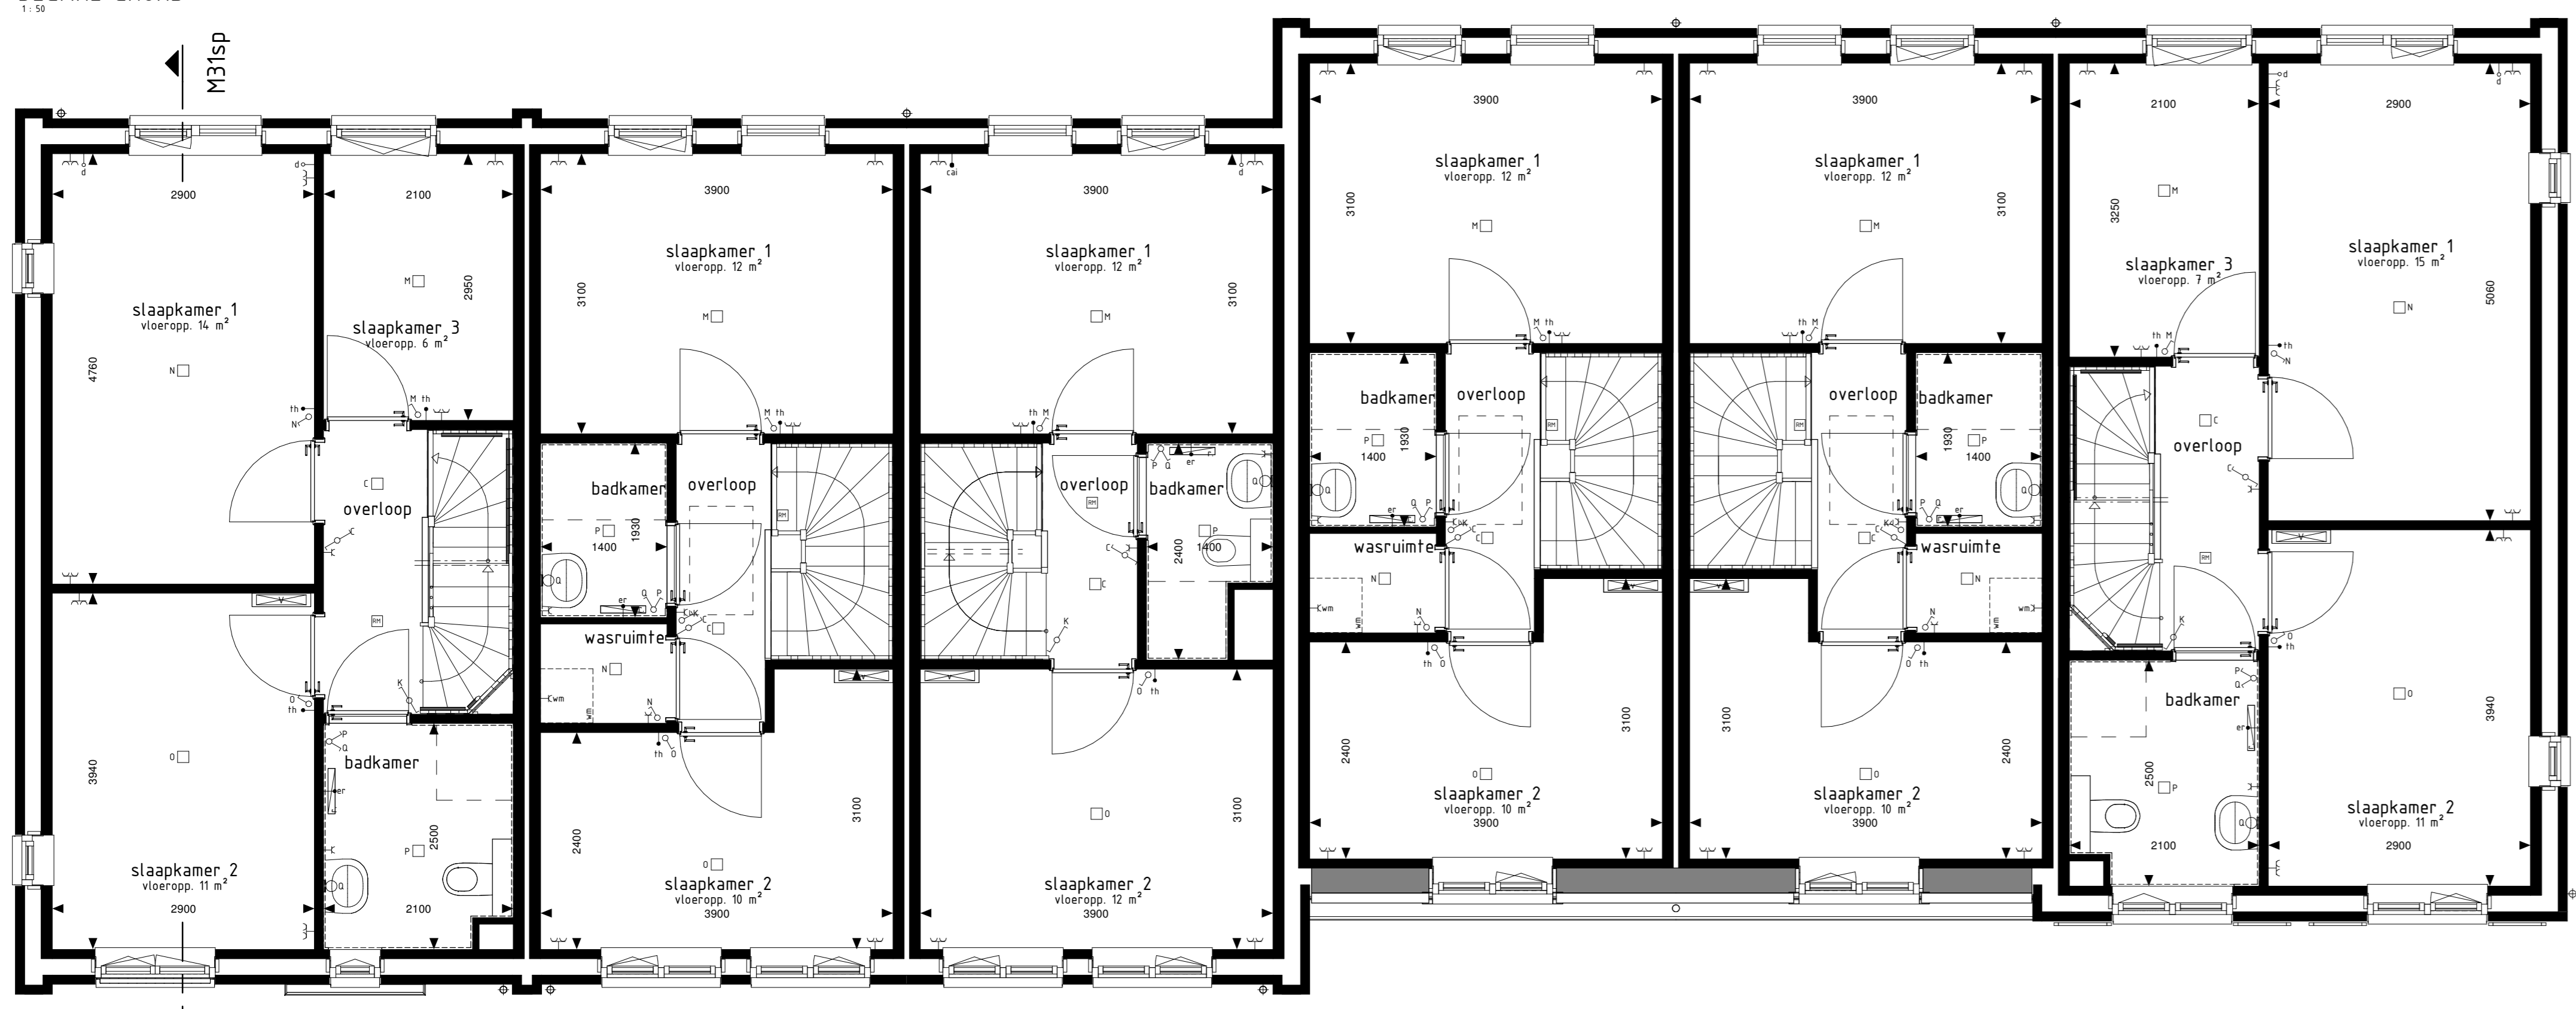

type M31sp bwnr get.:113
 type P32sp bwnr get.:114
 type N31 bwnr get.:115
 type P31sp bwnr get.:116
 type P31 bwnr get.:117
 type L33 bwnr get.:118

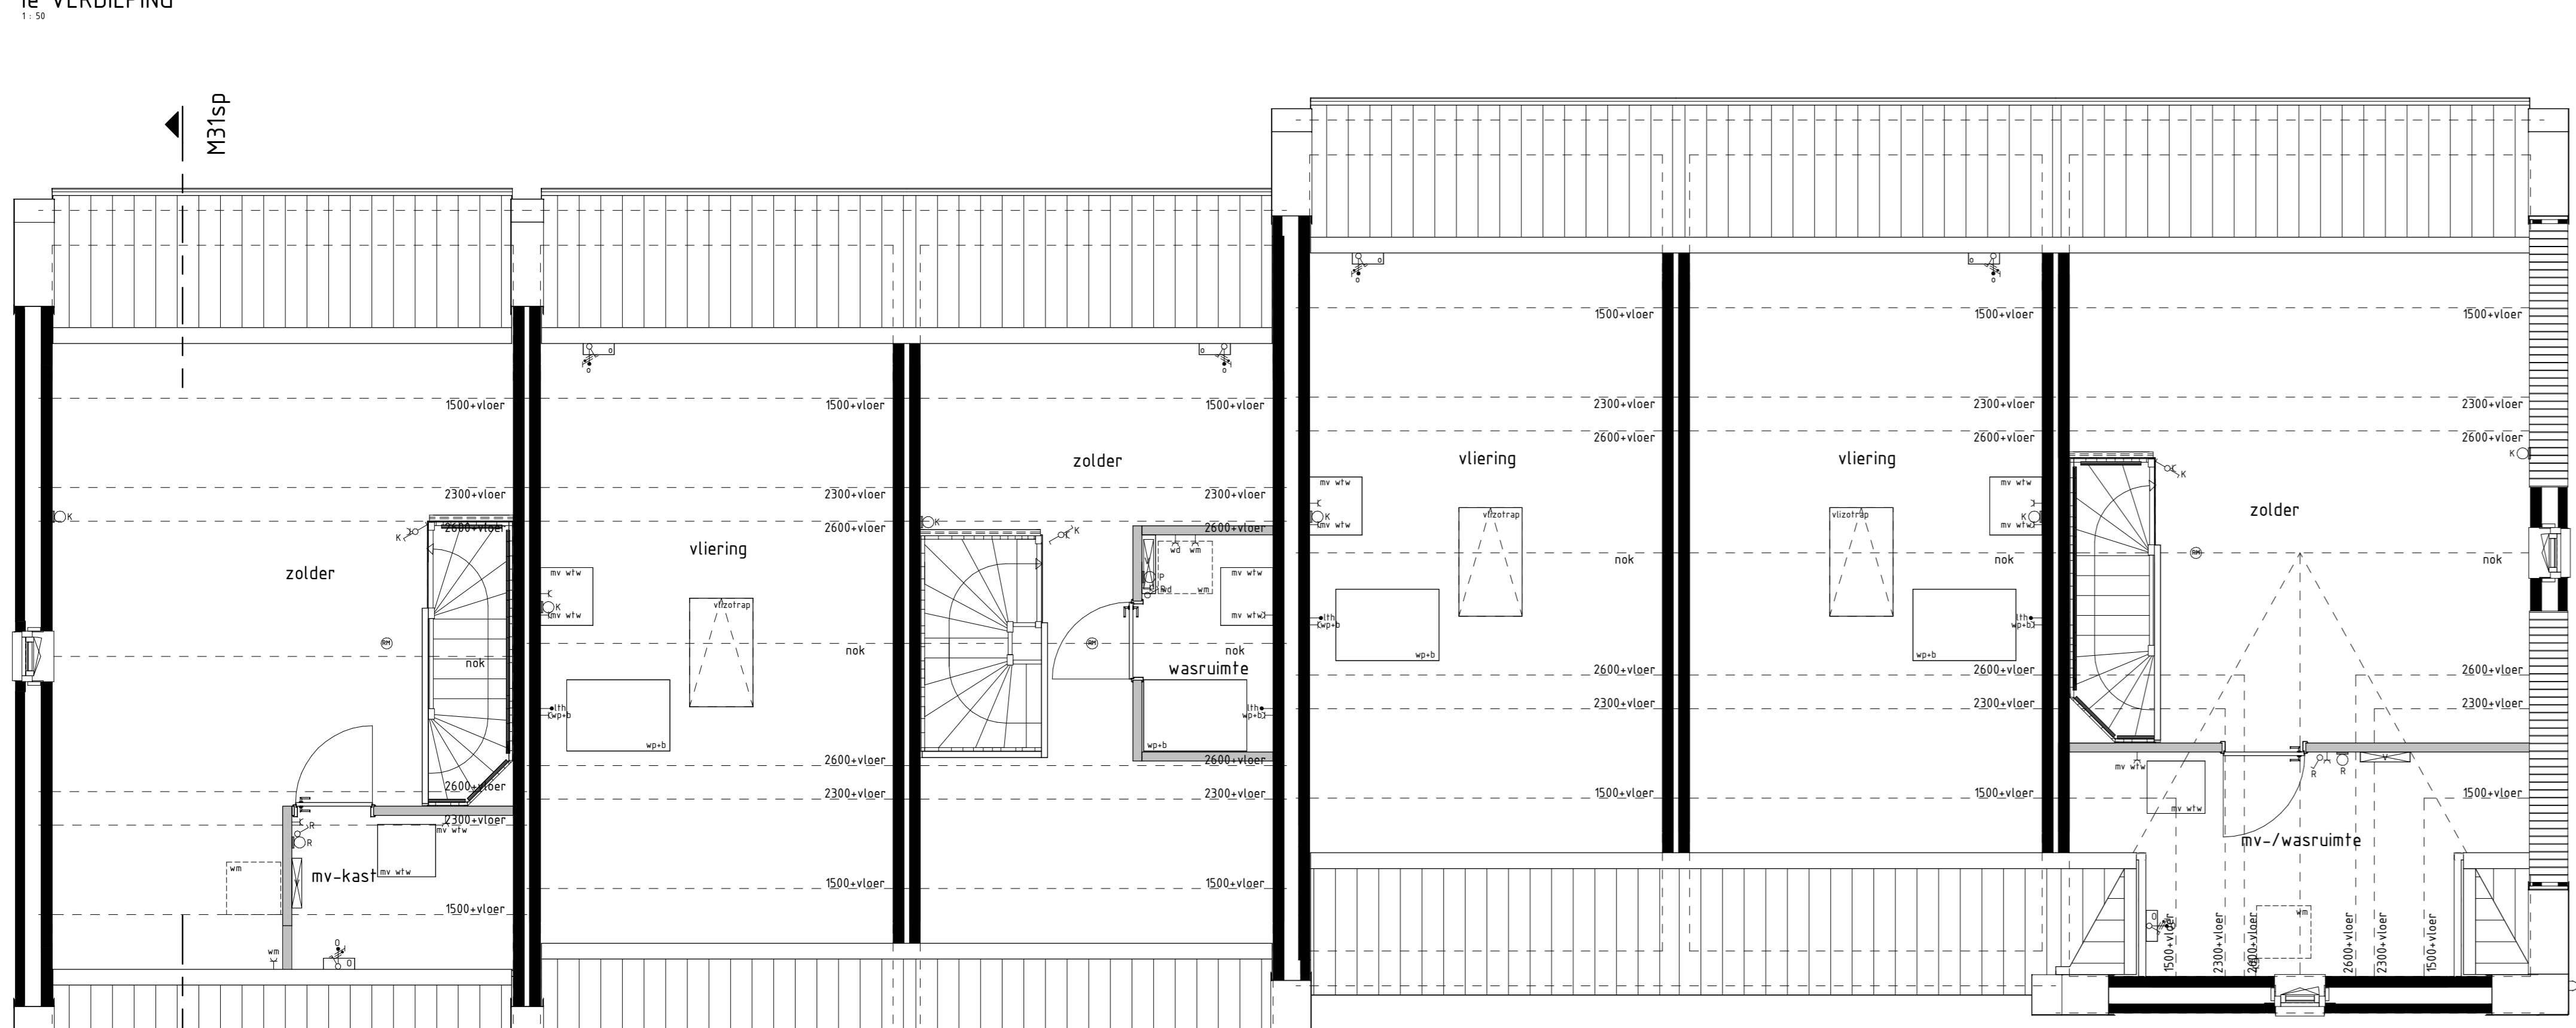


type M31sp bwnr get.:113
 type P32sp bwnr get.:114
 type N31 bwnr get.:115
 type P31sp bwnr get.:116
 type P31 bwnr get.:117
 type L33 bwnr get.:118



type M31sp bwnr get.:113
 type P32sp bwnr get.:114
 type N31 bwnr get.:115
 type P31sp bwnr get.:116
 type P31 bwnr get.:117
 type L33 bwnr get.:118

VOORGEVEL

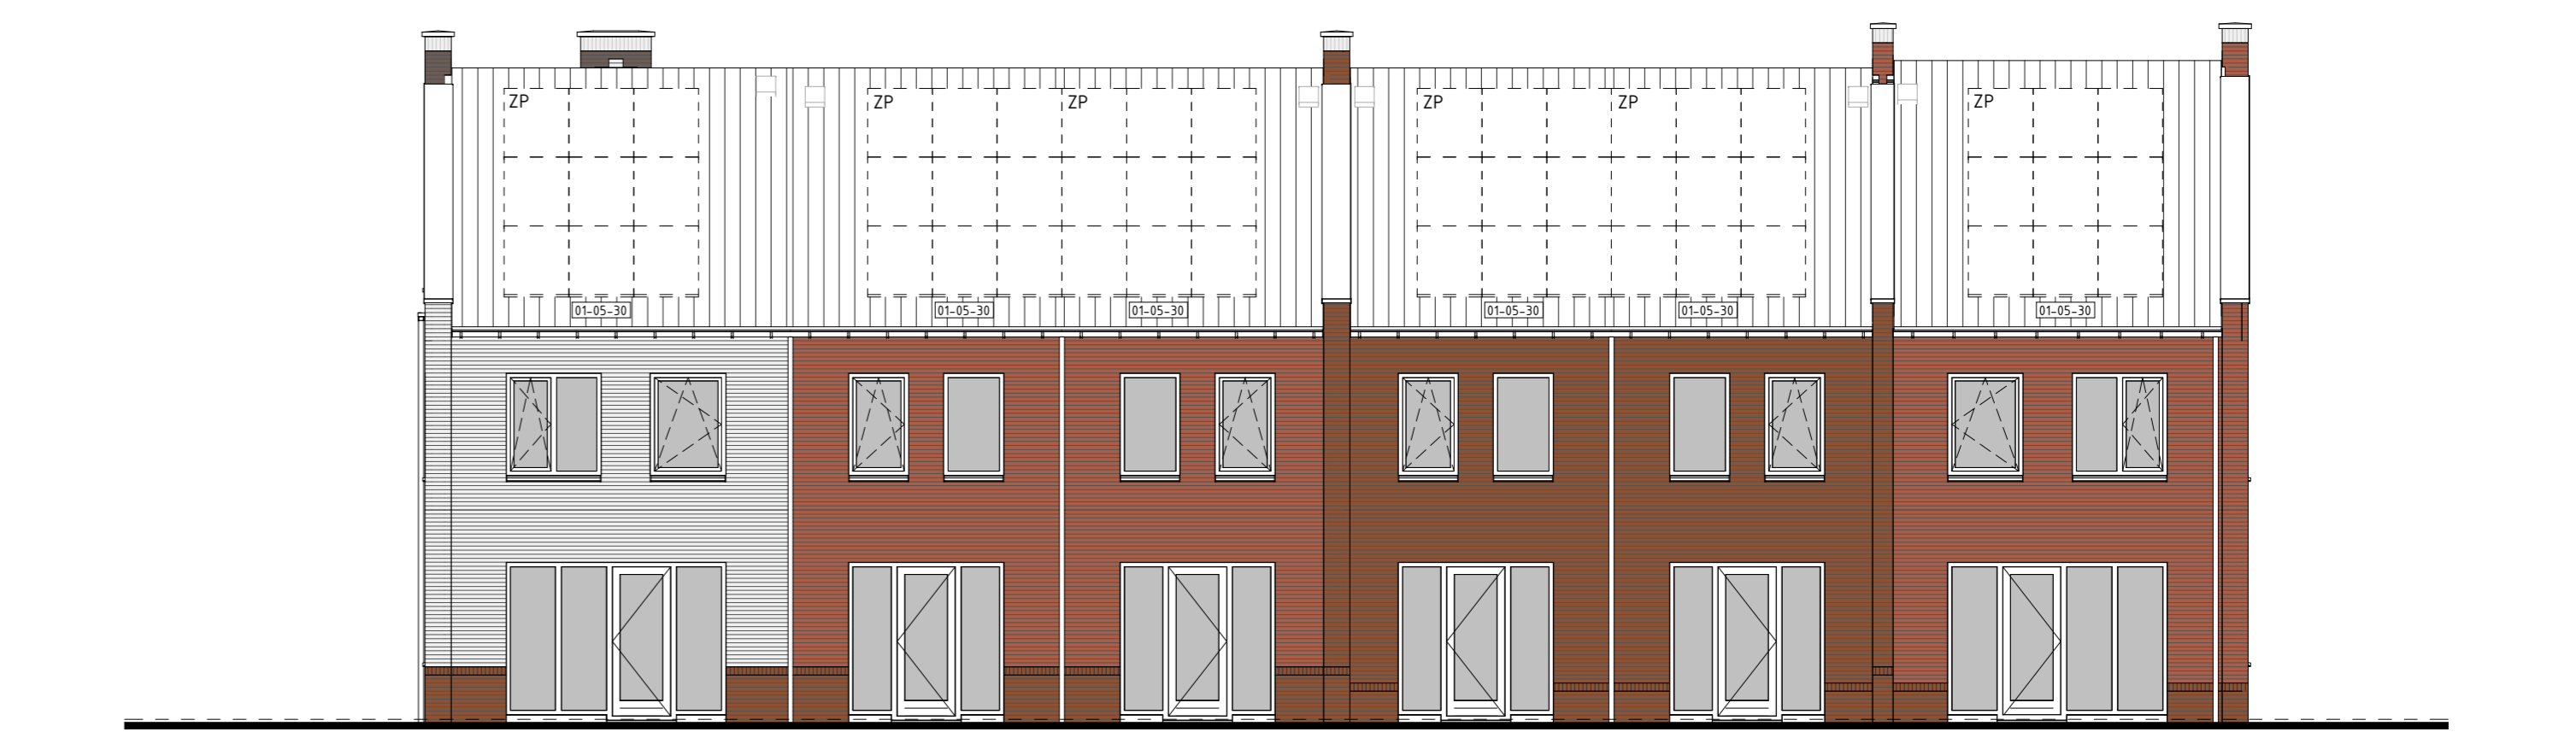


type L33 bwnr get.:118
 type P31 bwnr get.:117
 type P31sp bwnr get.:116
 type N31 bwnr get.:115
 type P32sp bwnr get.:114
 type M31sp bwnr get.:113

ACHTERGEVEL




type L33 bwnr get.:118

RECHTERGEVEL

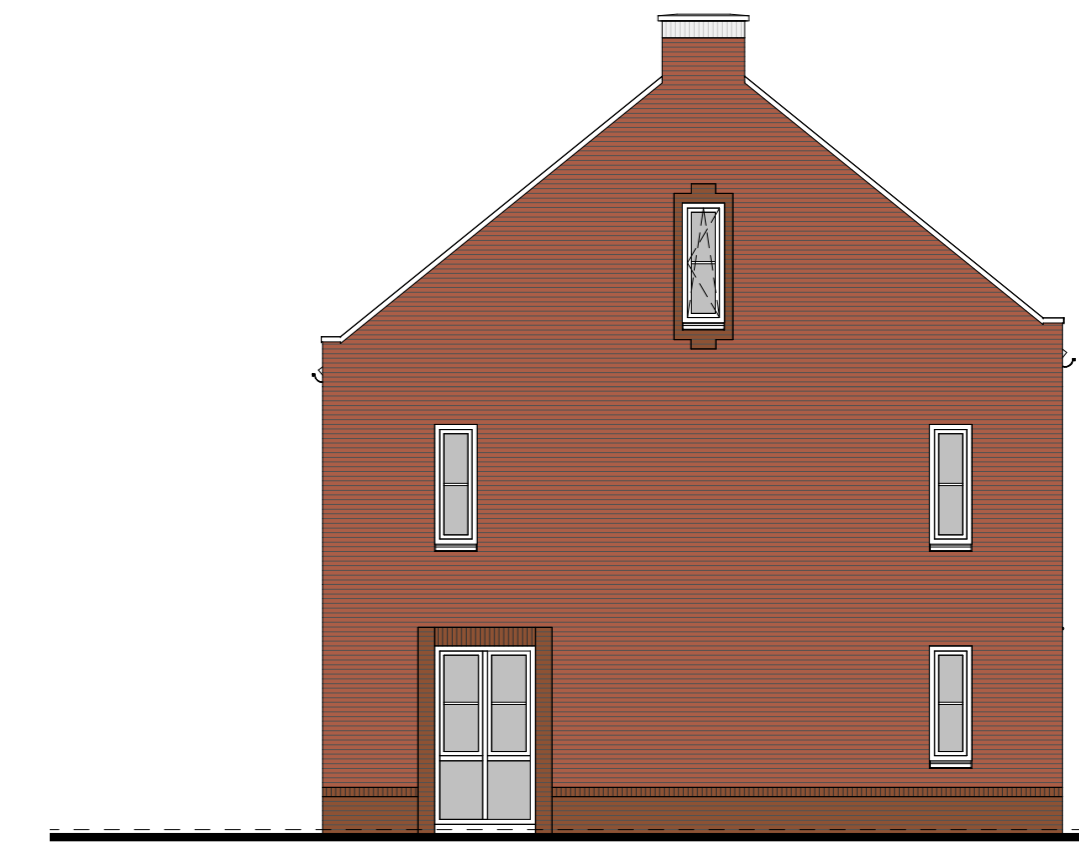

type M31sp bwnr get.:113

LINKERGEVEL

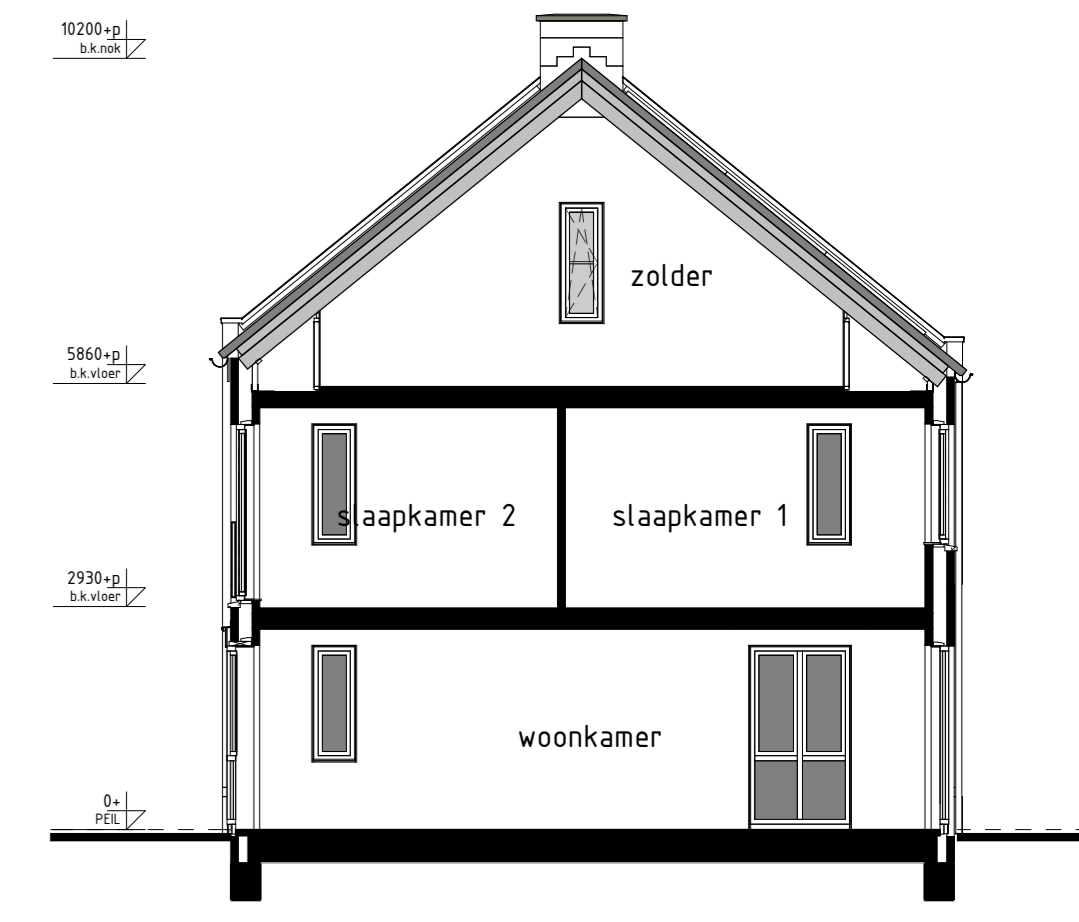

type M31sp bwnr get.:113
 DOORSNEDE M31sp-M31sp

Gevelaanzichten, plattegronden en doorsnede
 Woningtypen:
 L33, M31, N31, P31 en P32



Project : WIJCHEN, HUURLINGSEDAM FASE 3B
 Bouwnummers : 113 t/m 118
 Schaal : zie tekening
 Datum : 27 juli 2022
 Tekeningnummer : VK-137



- RENVOOI OPTIES**
 10.00.30 Omk. zonnepanelen
- BOUWKUNDIG RENVOOI**
- shakelaar enkel
 - shakelaar dubbel
 - wisselschakelaar
 - regeling mech. ventilatie
 - plafondlichtpunt
 - plafondlichtpunt opbouw
 - wandlichtpunt
 - rookmelder
 - rookmelder opbouw
 - geaard wandcontactdoos enkel
 - geaard wandcontactdoos dubbel opbouw
 - geaard wandcontactdoos dubbel volledig inbouw
 - schakel
 - deurbel
 - aansluitpunt dakraaf/teefoon/televisie (loos)
 - aansluitpunt kooktoestel (loos)
 - aansluitpunt koelkast
 - aansluitpunt boiler (loos)
 - aansluitpunt thermostat
 - aansluitpunt thermostaat tv
 - aansluitpunt elektrische radiator
 - aansluitpunt omvormer t.v. zonnepanelen
 - aansluitpunt warmtepomp
 - aansluitpunt wasmachine
 - aansluitpunt wasdroger
 - aansluitpunt gebalanceerde ventilatie-eenheid
 - aansluitpunt keukenmeubel - lichtpunt
 - radiator
 - vloerwandaal of installatie
 - opstelplaats wasmachine
 - opstelplaats wasdroger
 - opstelplaats koelkast
 - opstelplaats gebalanceerde ventilatie-eenheid
 - opstelplaats warmtepomp - boiler
 - opstelplaats warmtepomp
 - opstelplaats boiler
 - opstelplaats boiler
 - opstelplaats optioneel extra boiler
 - opstelplaats omvormer t.v. zonnepanelen
 - zonnepanelen (opstijl indicatief)
 - buiskraan met schroefput
 - buiskraan
 - schroefput
- De voor uw woning van toepassing zijnde symbolen zijn opgenomen in de plattegronden.