

type A1sp
bwnr get.:24

type B1sp
bwnr get.:25


type A1
bwnr get.:26

type A2sp
bwnr get.:27

type B2sp
bwnr get.:28

type V1
bwnr get.:29

VOORGEVEL

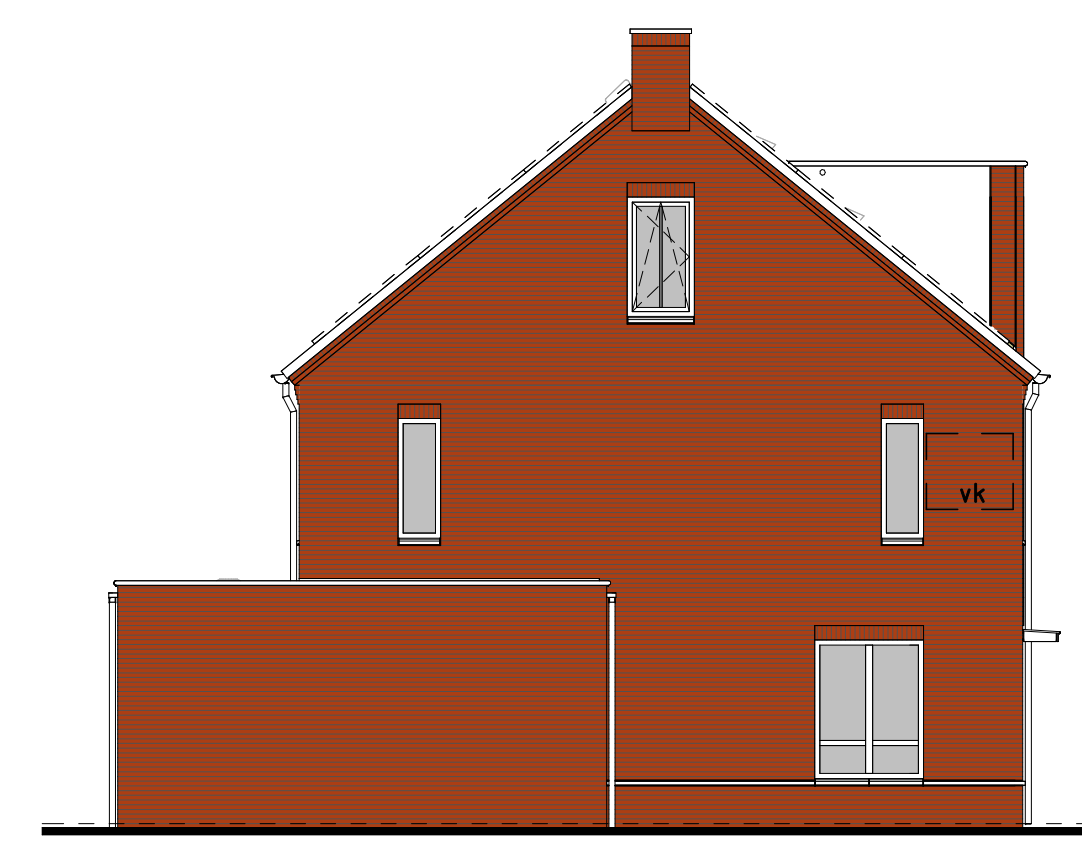


type A1sp
bwnr get.:24

LINKERGEVEL




type A1
bwnr get.:26

RECHTERGEVEL

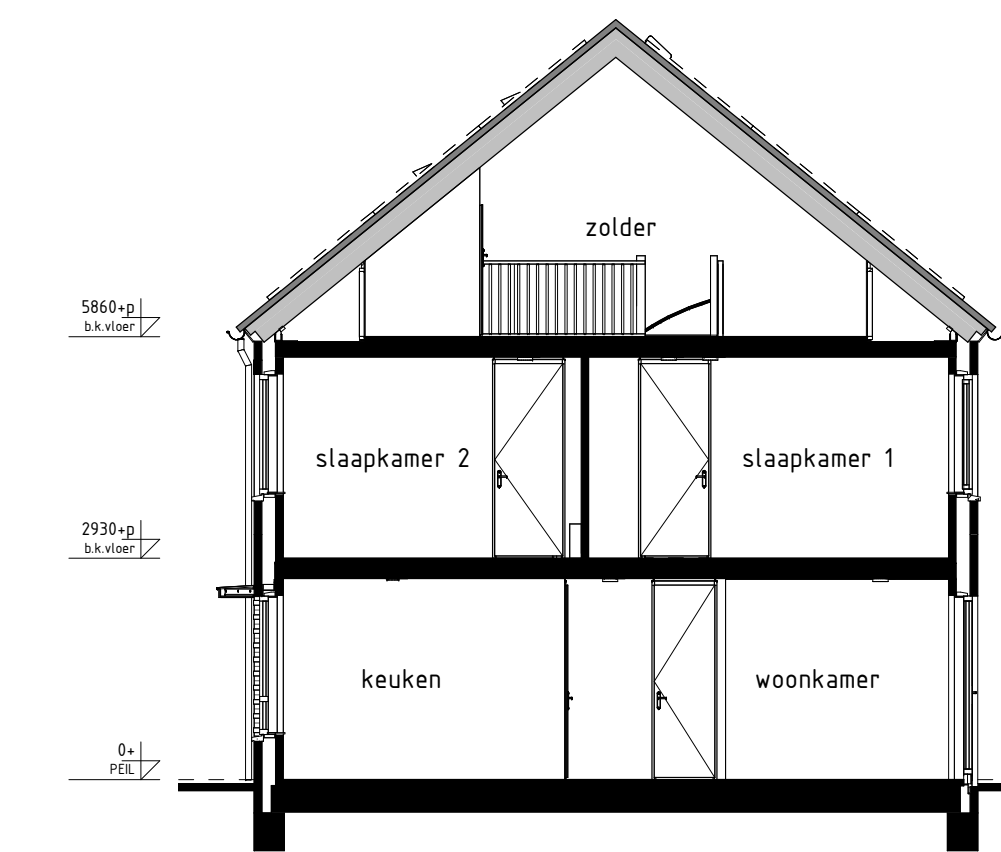

type A1
bwnr get.:26
bwnr gess.:24

DOORSNEDE A1-A1

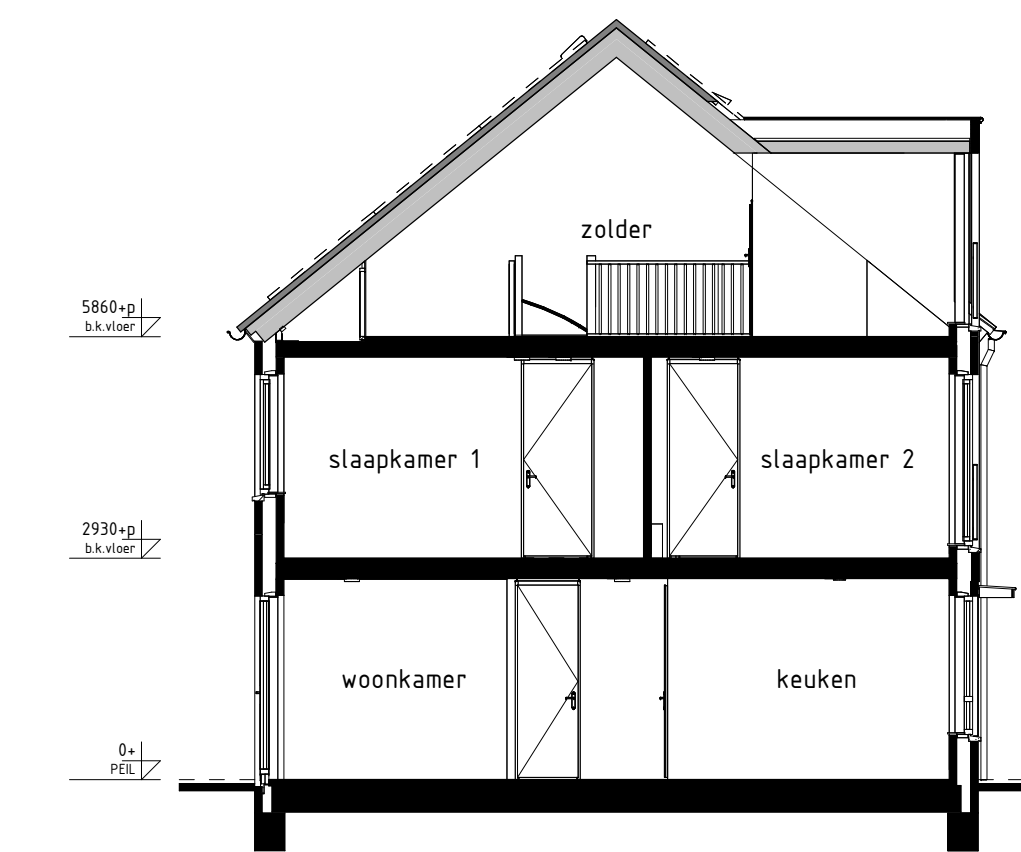

type B1sp
bwnr get.:25

DOORSNEDE B1sp-B1sp



type V1
bwnr get.:29

type B2sp
bwnr get.:28


type A2sp
bwnr get.:27

type A1
bwnr get.:26

type B1sp
bwnr get.:25

type A1sp
bwnr get.:24

ACHTERGEVEL

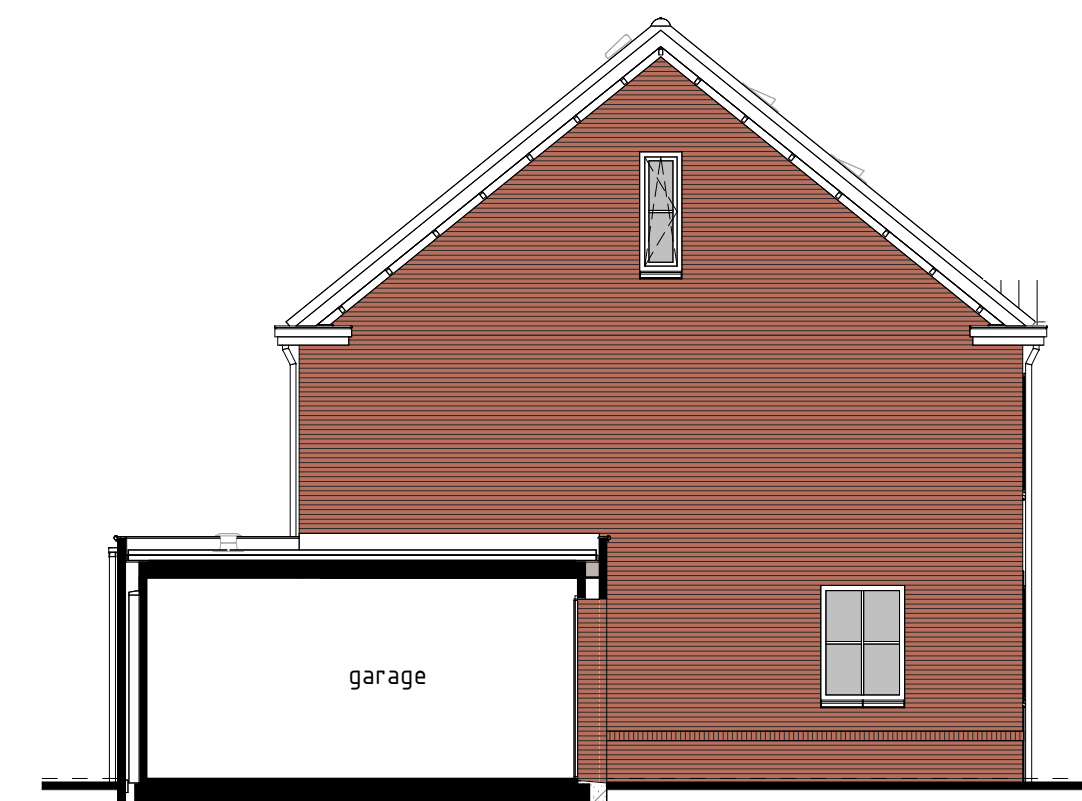


type A2sp
bwnr get.:27

LINKERGEVEL




type V1
bwnr get.:29

RECHTERGEVEL

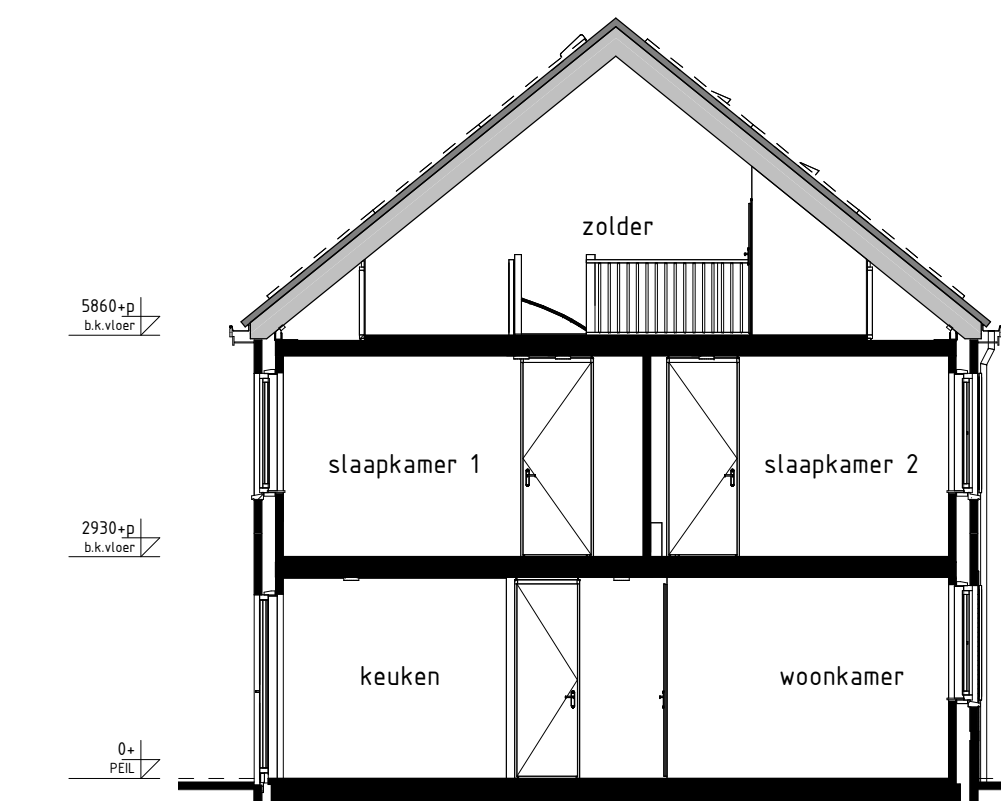


type A2sp
bwnr get.:27

DOORSNEDE A2sp-A2sp

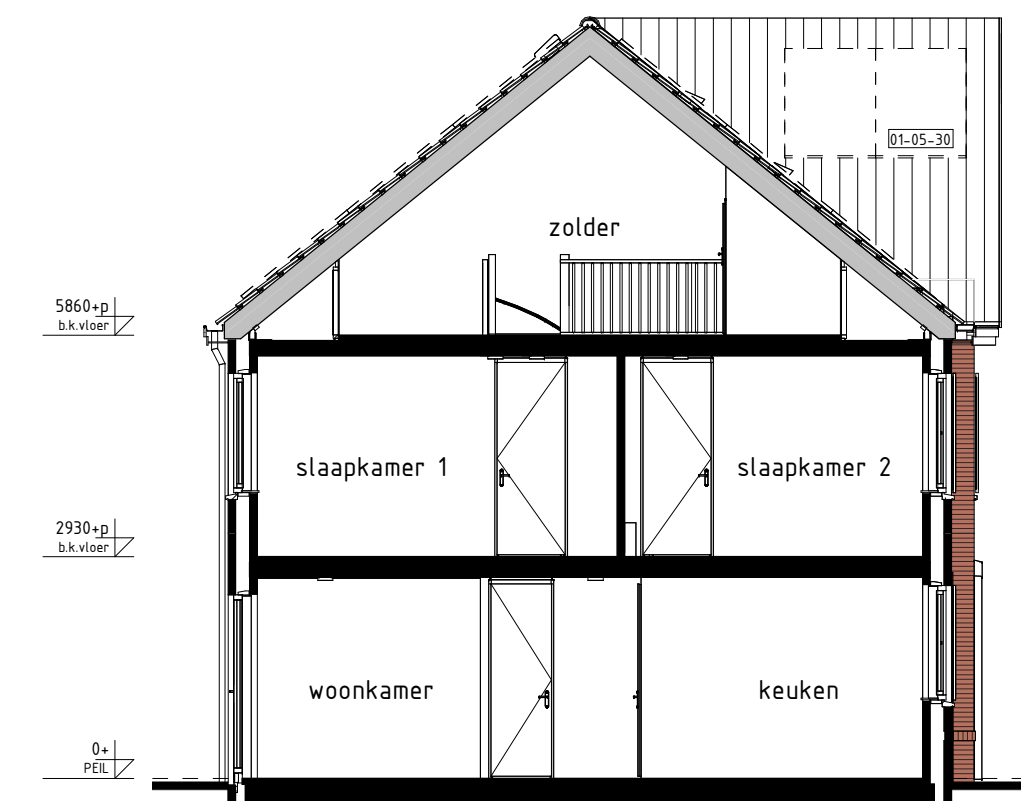


type B2sp
bwnr get.:28

DOORSNEDE B2sp-B2sp

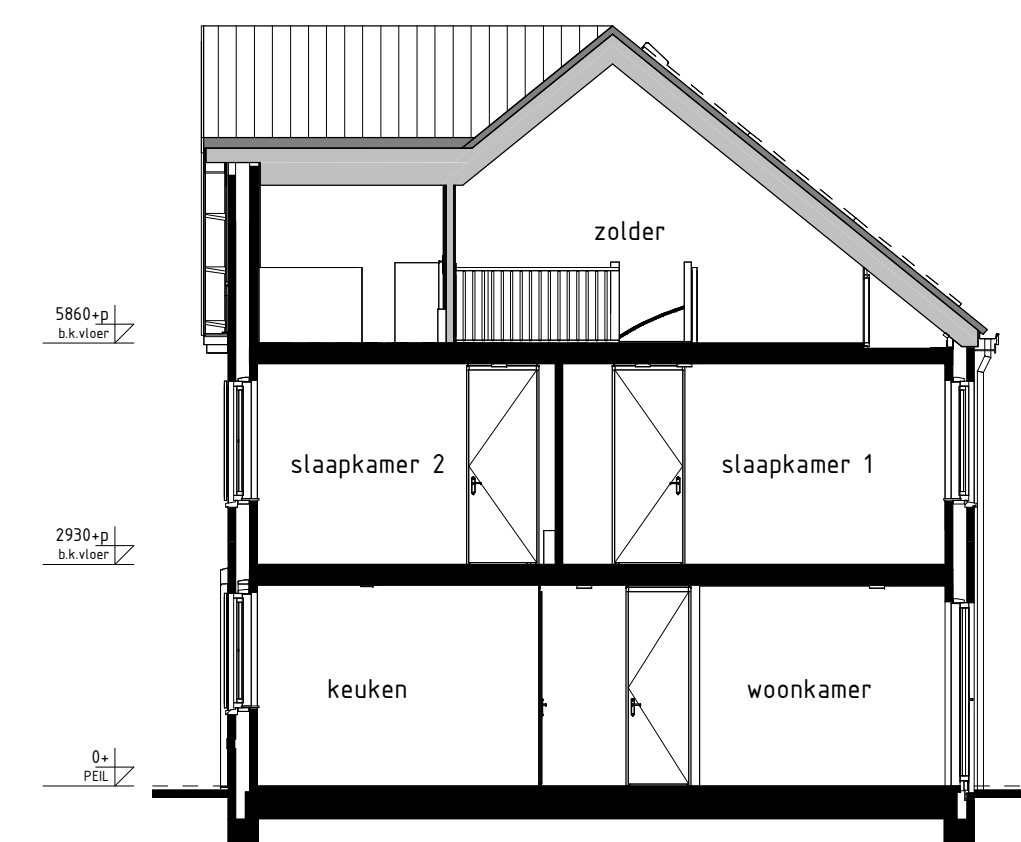

type V1
bwnr get.:29

DOORSNEDE V1-V1

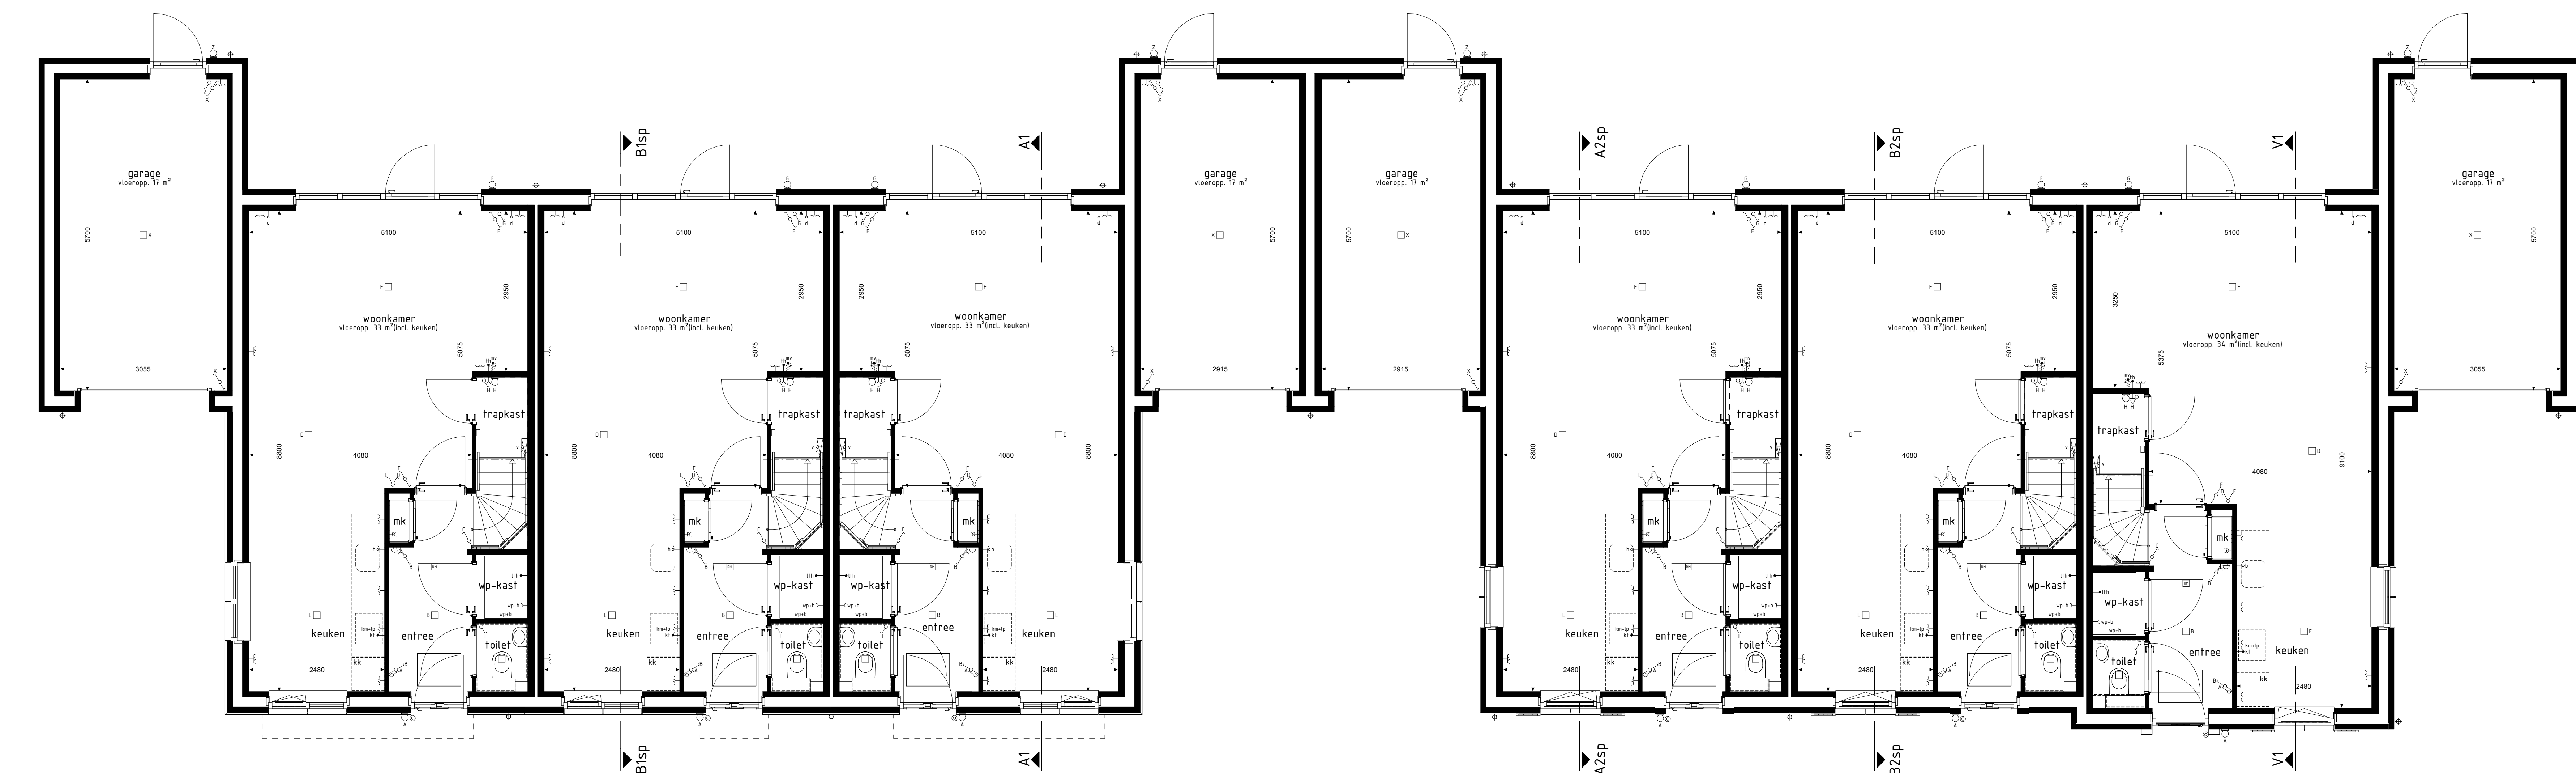

type A1sp
bwnr get.:24

type B1sp
bwnr get.:25

type A1
bwnr get.:26

type A2sp
bwnr get.:27

type B2sp
bwnr get.:28

type V1
bwnr get.:29

BEGANE GROND

RENOVOOI OVERIGE

- nk nestgelegenheid

RENOVOOI OPTIES

- 31-93-30 Optie Zonnepanelen

BOUWKUNDIG RENOVOOI

- schakelaar enkel
- schakelaar dubbel
- wisselschakelaar
- regeling mech. ventilatie
- plafonddichtpunt
- plafonddichtpunt opbouw
- wandlichtpunt
- rookmelder
- rookmelder opbouw
- geaard wandcontactdoos enkel
- geaard wandcontactdoos dubbel opbouw
- geaard wandcontactdoos dubbel volledig inbouw
- schakel
- doortel
- aanlooppunt dakraafte/leuvels boord
- aanlooppunt kooktoestel boord
- aanlooppunt kooktoestel
- aanlooppunt boiler boord
- aanlooppunt thermostaat
- aanlooppunt thermostaat cv
- aanlooppunt elektrische radiator
- aanlooppunt overbrenner f.b.v. zonnepanelen
- aanlooppunt warmtepomp
- aanlooppunt wasmachine
- aanlooppunt wasdroger
- aanlooppunt gebaldeerde ventilatie-unit
- aanlooppunt keukenmeubel - lichtpunt
- aanlooppunt vloerverwarming
- radiator
- vloerverwarming cv installatie
- opstrijplaats wasmachine
- opstrijplaats wasdroger
- opstrijplaats kooktoestel
- opstrijplaats gebaldeerde ventilatie-unit
- opstrijplaats warmtepomp - belasting
- opstrijplaats warmtepomp
- opstrijplaats boilerunit
- postitie optoneel extra boilerunit
- opstrijplaats onvormer f.b.v. zonnepanelen
- zonnepanelen (postie indicatief)
- buftrekraan met schroefpunt
- buftrekraan
- schroefpunt

De voor de woning van toepassing zijnde symbolen zijn opgenomen in de plattegronden.

MOLENDEL FASE 1

Gevelaanzichten, begane grond en doorsnede

Woningtype
A1, A2, B1, B2 en V1

Project : GAMEREN 42 KOOPWONINGEN

Bouwnummers : 24 t/m 29

Schaal : zie tekening

Datum : 12-07-2024

Tekeningnummer : VK110