


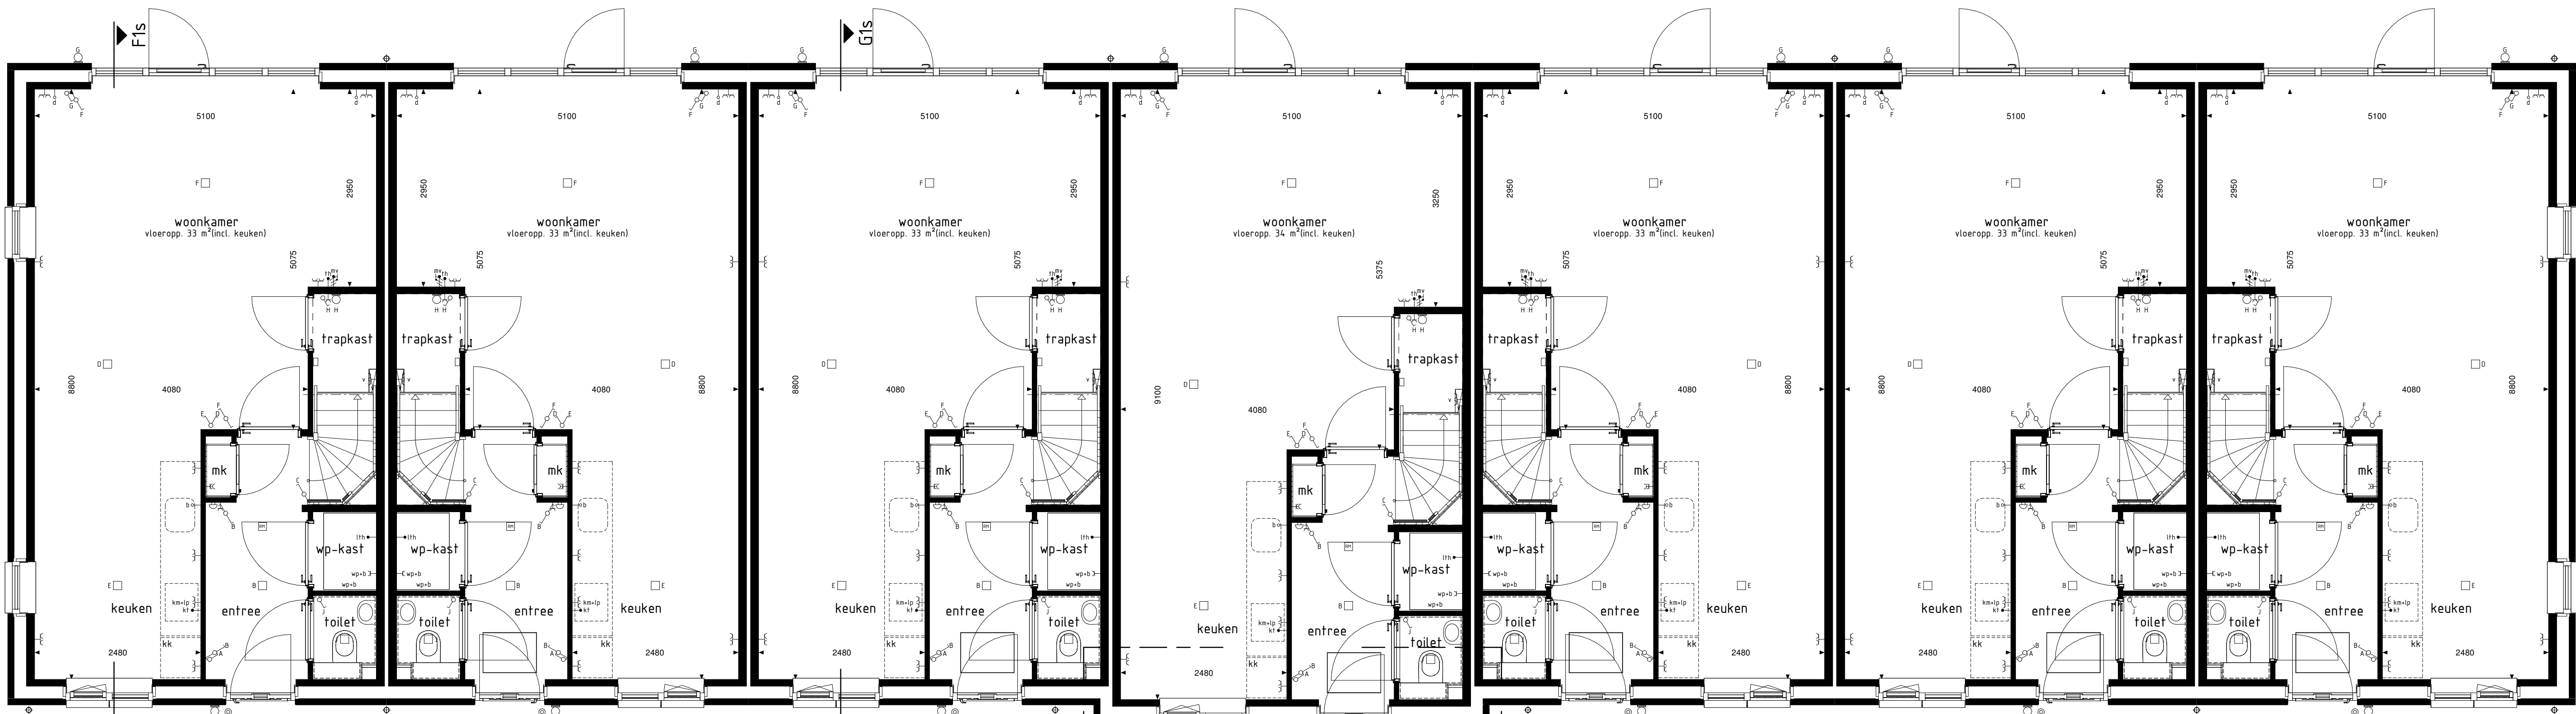

type F1s
bwnr get.:172

BEGANE GROND

type G1
bwnr get.:173


type G1s
bwnr get.:174

type H1s
bwnr get.:175

type G1
bwnr get.:176

type G1s
bwnr get.:177

type F1
bwnr get.:178

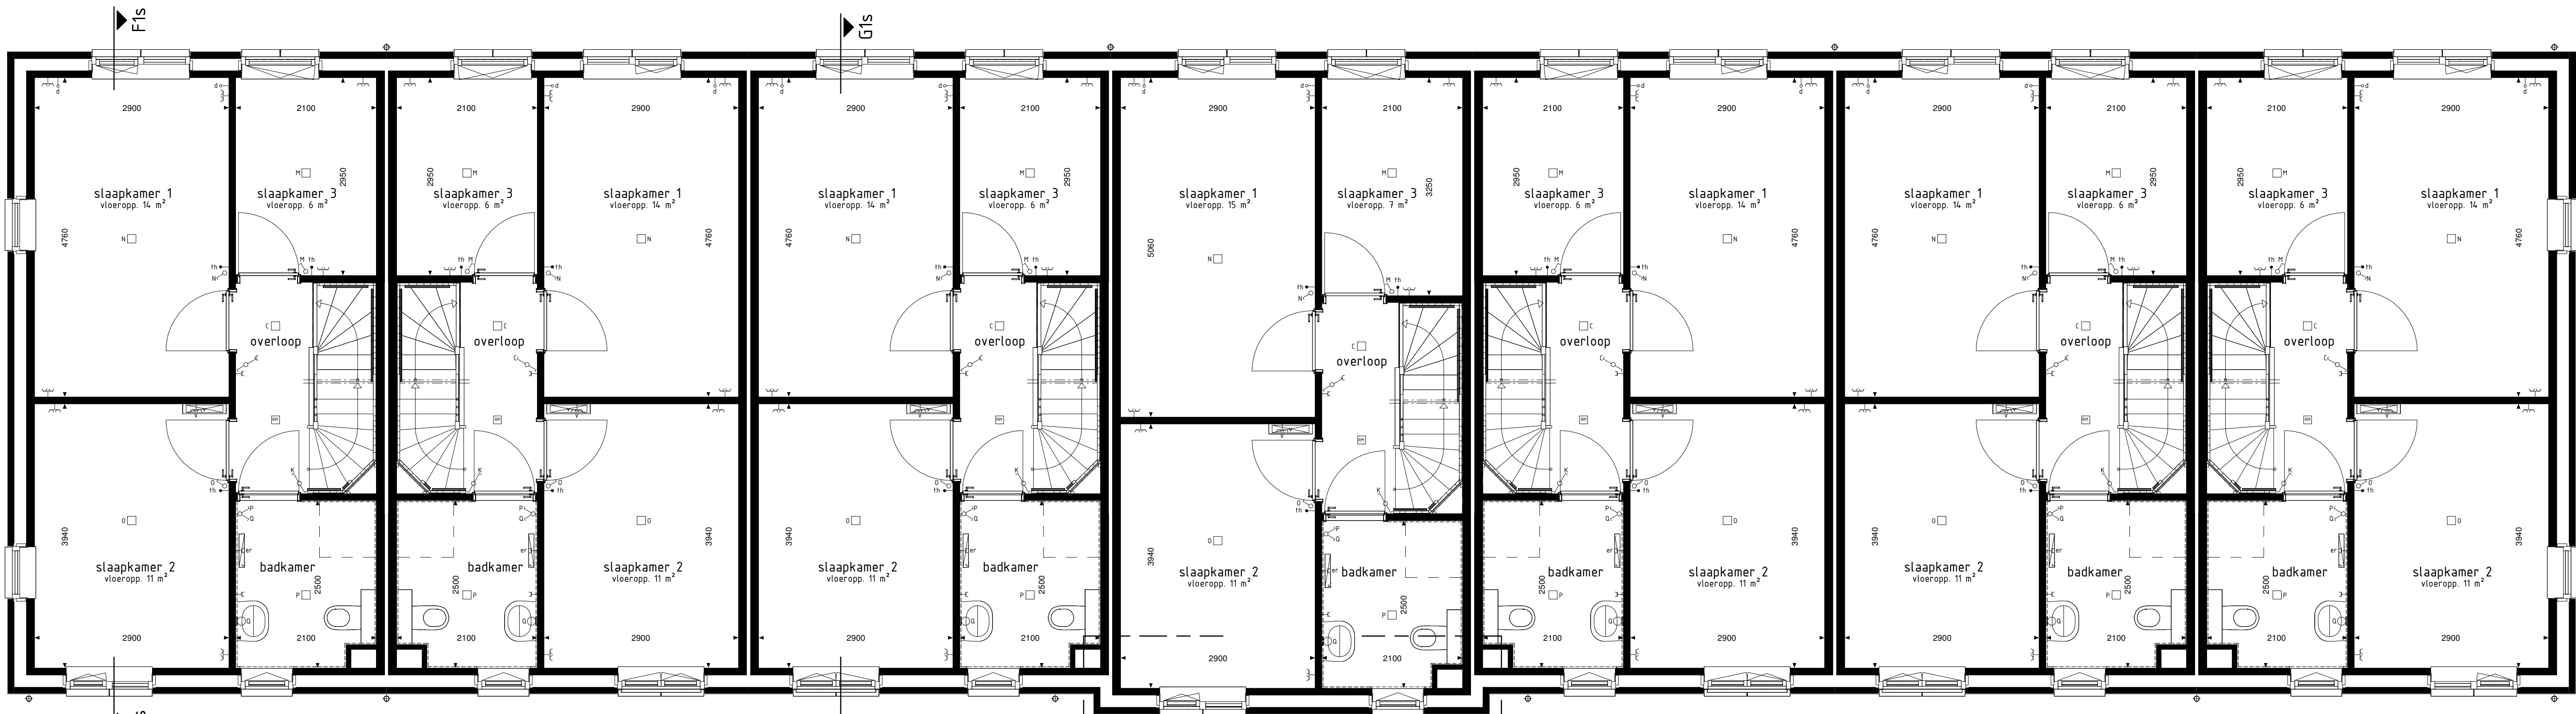

type F1s
bwnr get.:172

1e VERDIEPING

type G1
bwnr get.:173


type G1s
bwnr get.:174

type H1s
bwnr get.:175

type G1
bwnr get.:176

type G1s
bwnr get.:177

type F1
bwnr get.:178

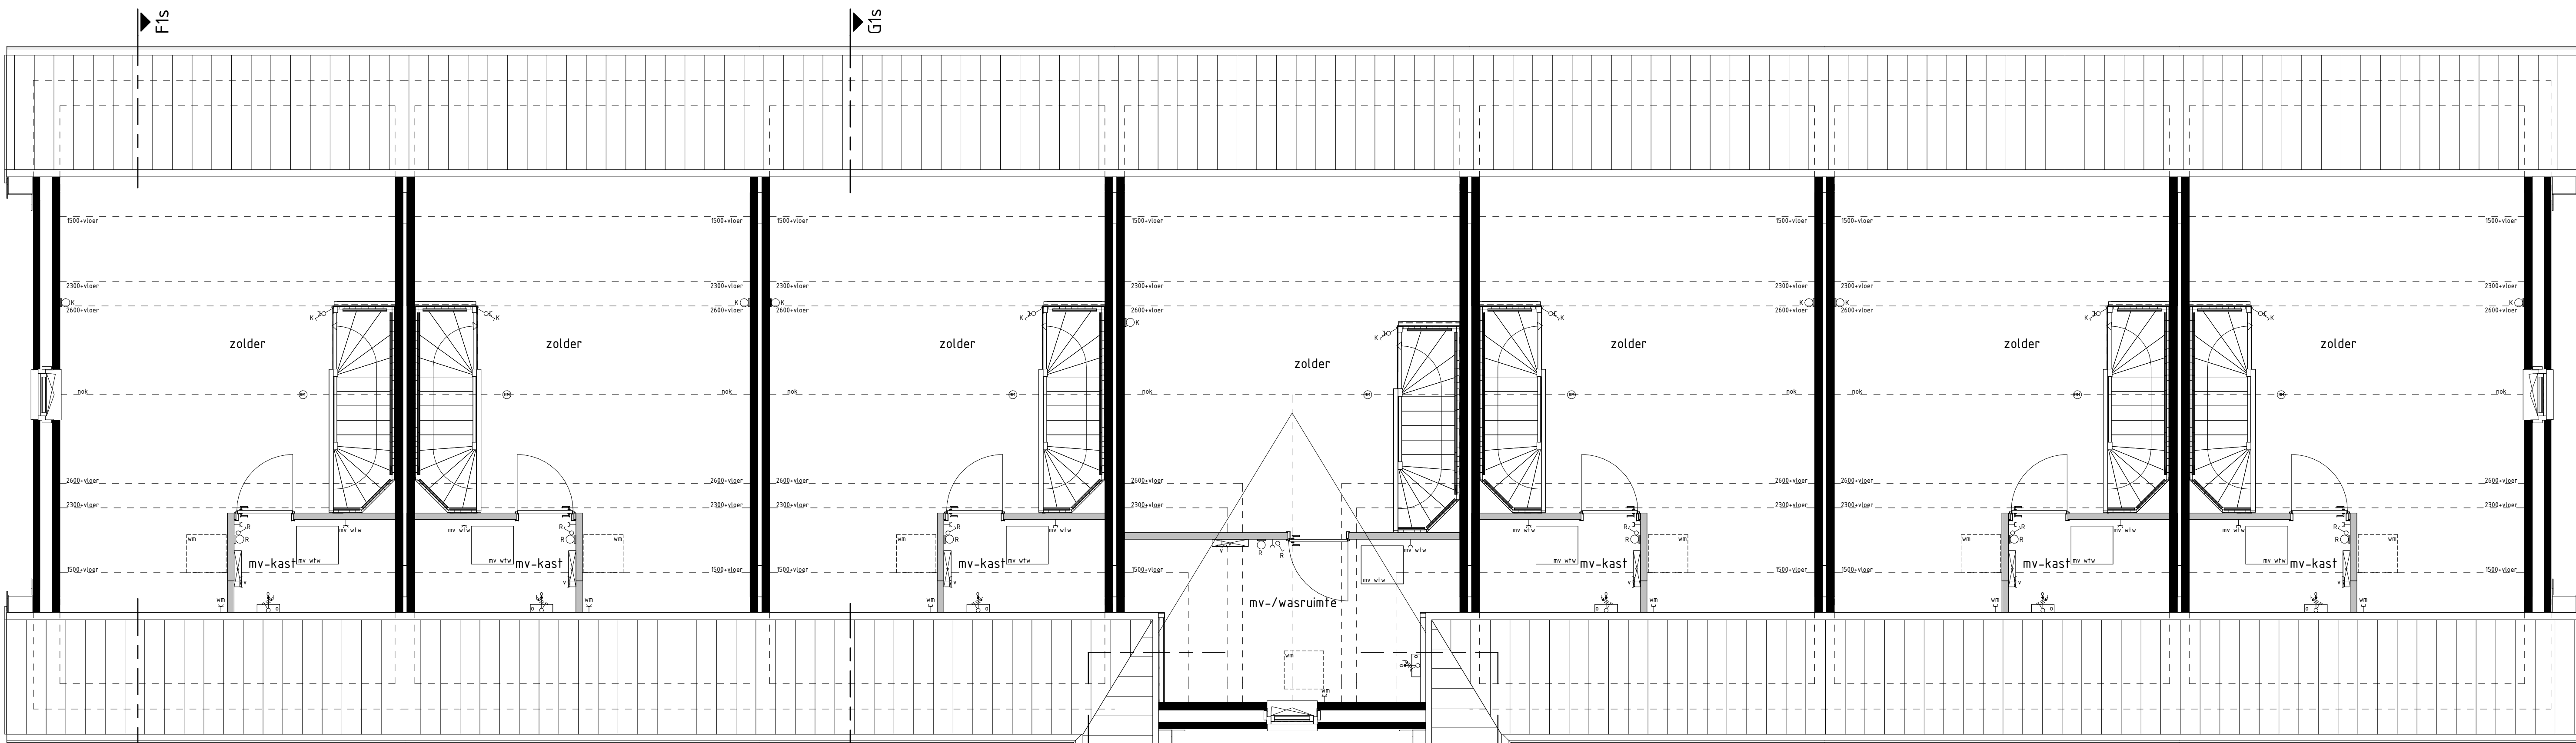

type F1s
bwnr get.:172

2e VERDIEPING

type G1
bwnr get.:173

type G1s
bwnr get.:174

type H1s
bwnr get.:175

type G1
bwnr get.:176

type G1s
bwnr get.:177

type F1
bwnr get.:178



type F1s
bwnr get.:172

VOORGEVEL

type G1
bwnr get.:173


type G1s
bwnr get.:174

type H1s
bwnr get.:175

type G1
bwnr get.:176

type G1s
bwnr get.:177

type F1
bwnr get.:178

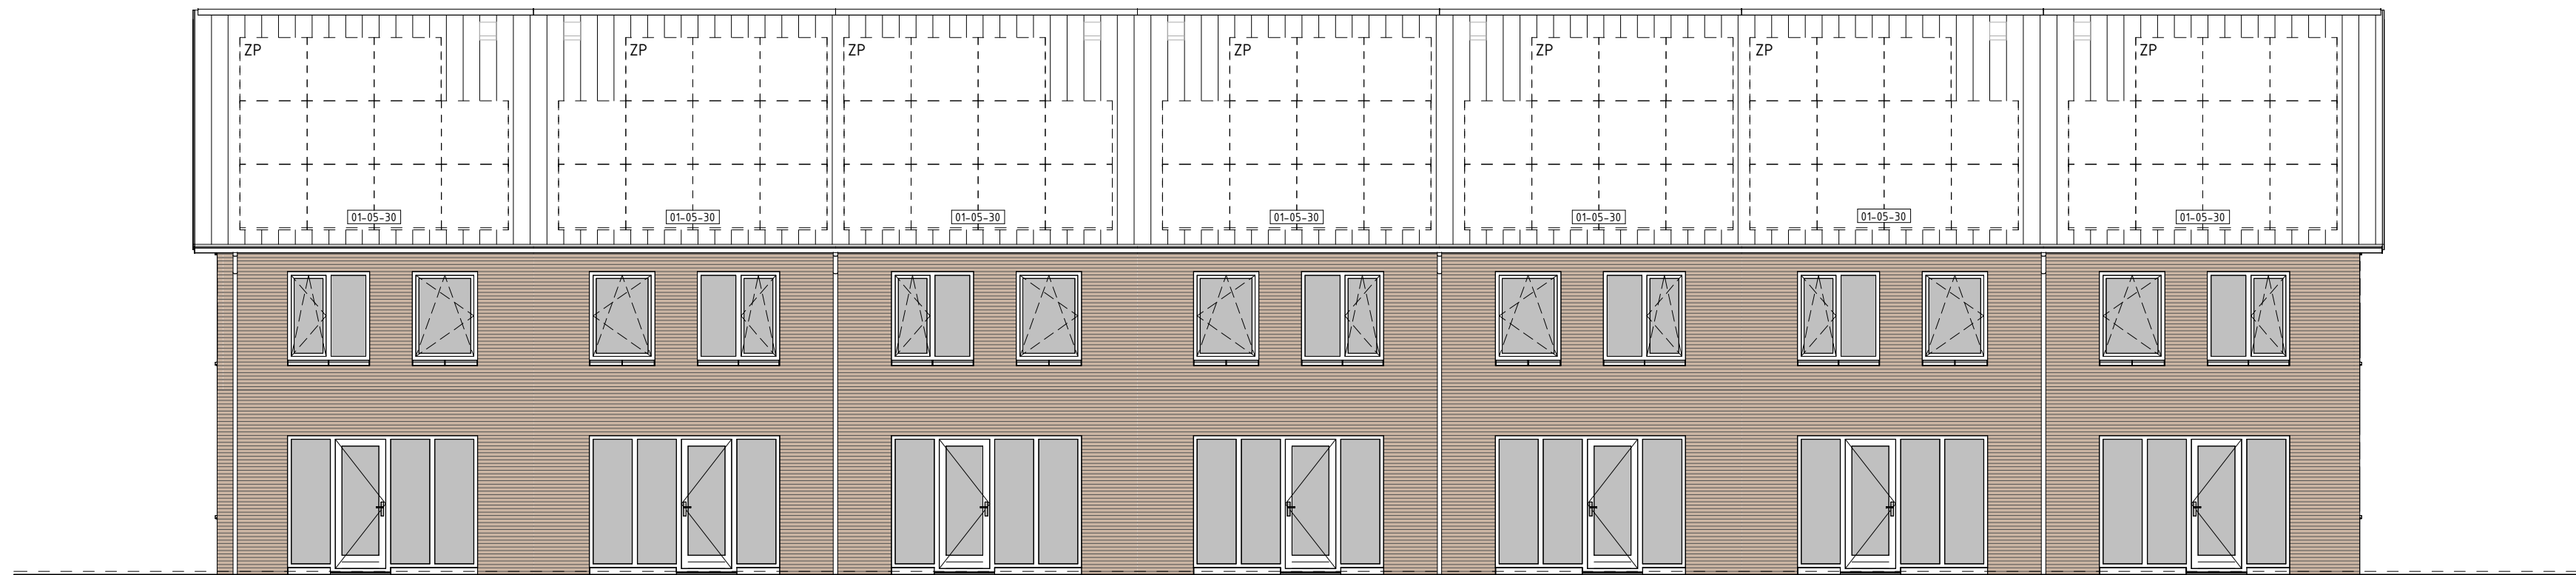

type F1
bwnr get.:178

ACHTERGEVEL

type G1s
bwnr get.:177


type G1
bwnr get.:176

type H1s
bwnr get.:175

type G1s
bwnr get.:174


type G1
bwnr get.:173

type F1s
bwnr get.:172

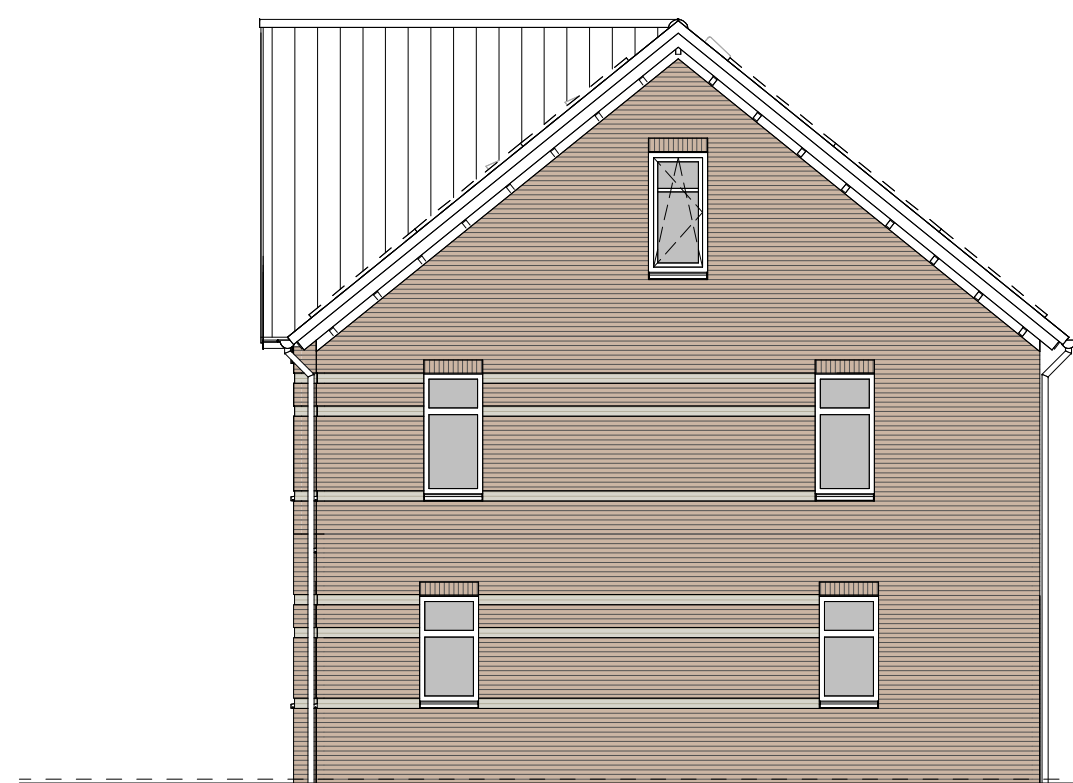


type F1
bwnr get.:178

RECHTERGEVEL

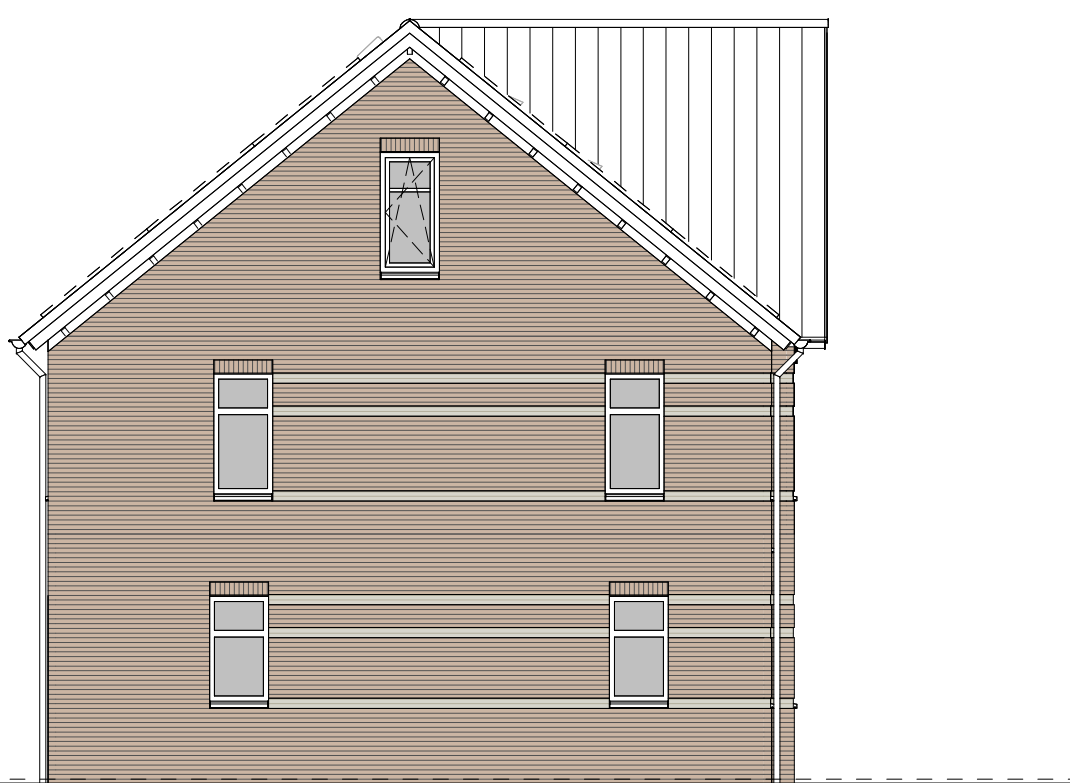


type F1s
bwnr get.:172

LINKERGEVEL

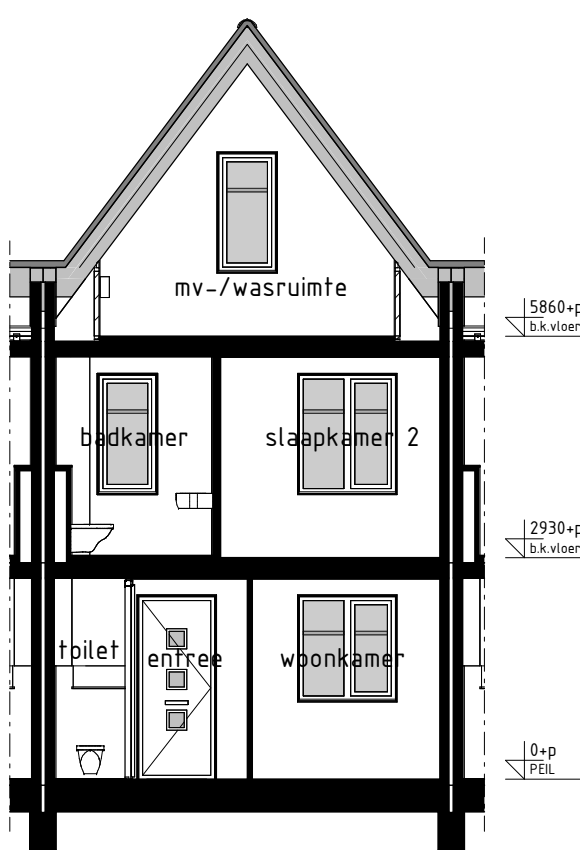


type H1s
bwnr get.:175

DOORSNEDE H1s-H1s

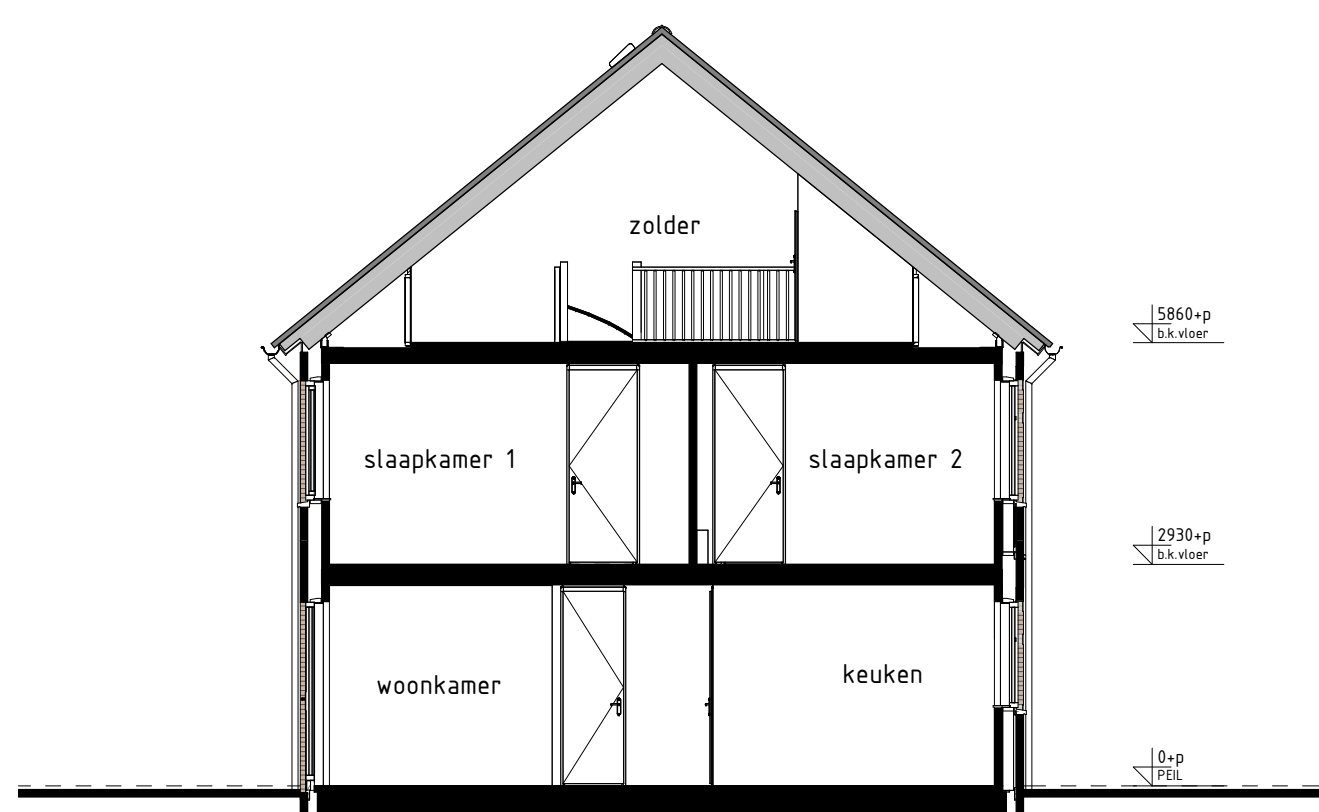

type F1, F1s
bwnr get.:172
bwnr gesp.:178

DOORSNEDE F1s-F1s

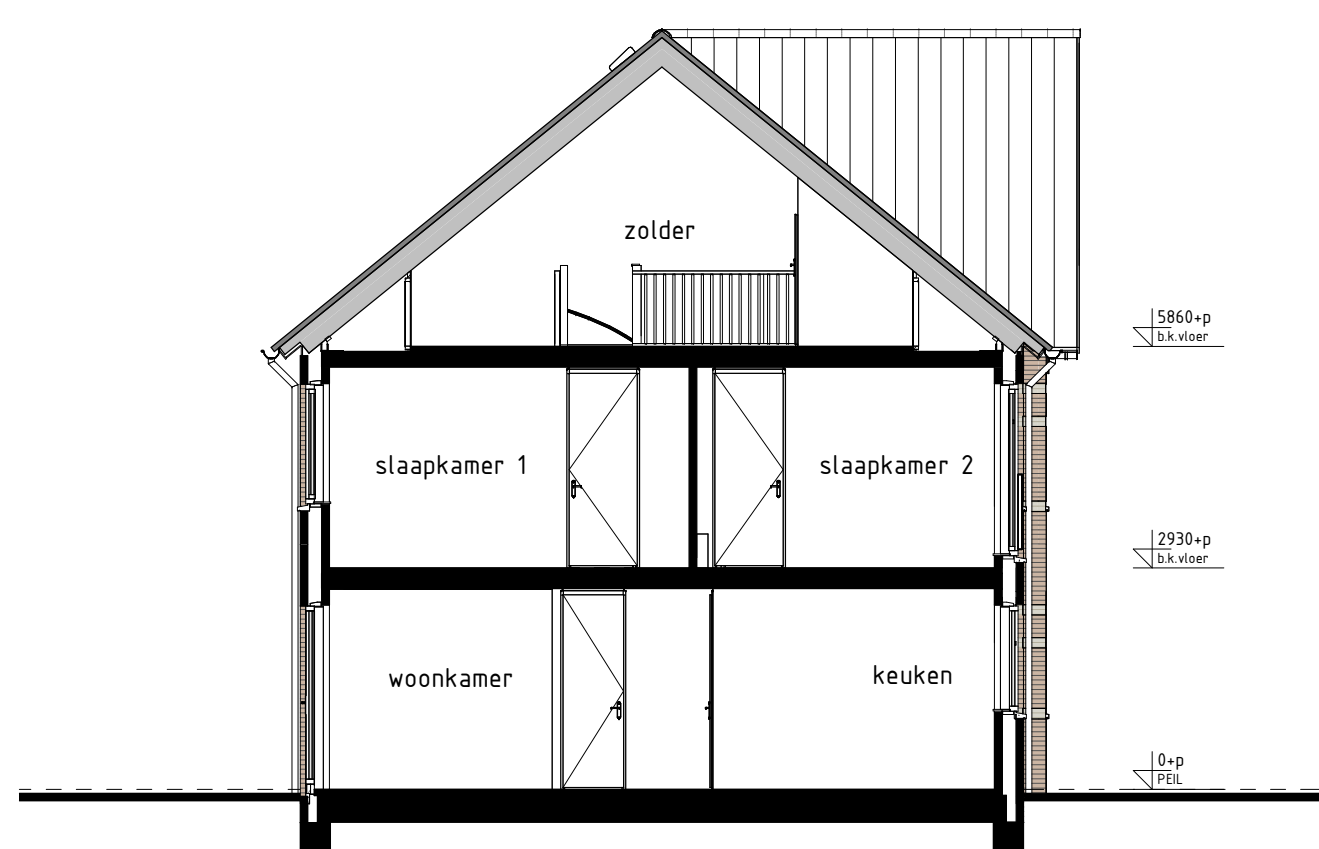

type G1, G1s
bwnr get.:174,177
bwnr gesp.:173,176

DOORSNEDE G1s-G1s

BOUWKUNDIG RENVOOI

- schakelaar enkel
 - schakelaar dubbel
 - wisselschakelaar
 - regeling mech. ventilatie
 - plafondschildpunt
 - plafondschildpunt opbouw
 - wandlichtpunt
 - rookmelder
 - rookmelder opbouw
 - geaard wandcontactdoos enkel
 - geaard wandcontactdoos dubbel opbouw
 - schel
 - deurbel
 - d= aansluitpunt data/telefoon/televisie (loos)
 - k1= aansluitpunt kooktoestel (loos)
 - k2= aansluitpunt kooktoestel
 - b= aansluitpunt boiler (loos)
 - ts= aansluitpunt thermostaat
 - th= aansluitpunt thermostaat cv
 - av= aansluitpunt elektrische radiator
 - wp= aansluitpunt warmwater t.b.v. zonnepanelen
 - wp-b= aansluitpunt warmtepomp + boiler
 - wp= aansluitpunt wasmachine
 - wp= aansluitpunt wasdroger
 - mv-w= aansluitpunt gekoppelde ventilatie-eenheid
 - km-b= aansluitpunt keukenmeubel + lichtpunt
 - v= aansluitpunt vloerverwarming
 - red= radiator
 - v= vloerverwarming op installatie
 - wp= opstelplaats wasmachine
 - wd= opstelplaats wasdroger
 - sk= opstelplaats kooktoestel
 - mv-w= opstelplaats gekoppelde ventilatie-eenheid
 - wp-b= opstelplaats warmtepomp + boiler
 - wp= opstelplaats warmtepomp
 - b= opstelplaats boiler
 - av= opstelplaats elektrische radiator
 - o= opstelplaats oververm. t.b.v. zonnepanelen
 - zp= zonnepanelen (positie indicatie)
 - bu= buitekraan met schroefput
 - bu= buitekraan
 - sch= schroefput
 - o= hengelwaterkraan
- De voor de woning van toepassing zijnde symbolen zijn opgenomen in de plattegronden.
- RENVOL OPTIES
- G1-G1s-30 Optie zonnepanelen

Gevelaanzichten, plattegronden en doorsneden

HET LEEUWSE
VELD FASE 18

Project : **BENEDEN-LEEUWSE 36 KOOPWONINGEN**

Bouwnummers : **172 t/m 178**

Schaal : **zie tekening**

Datum : **18 april 2025**

Tekeningnummer : **VK18-04**

