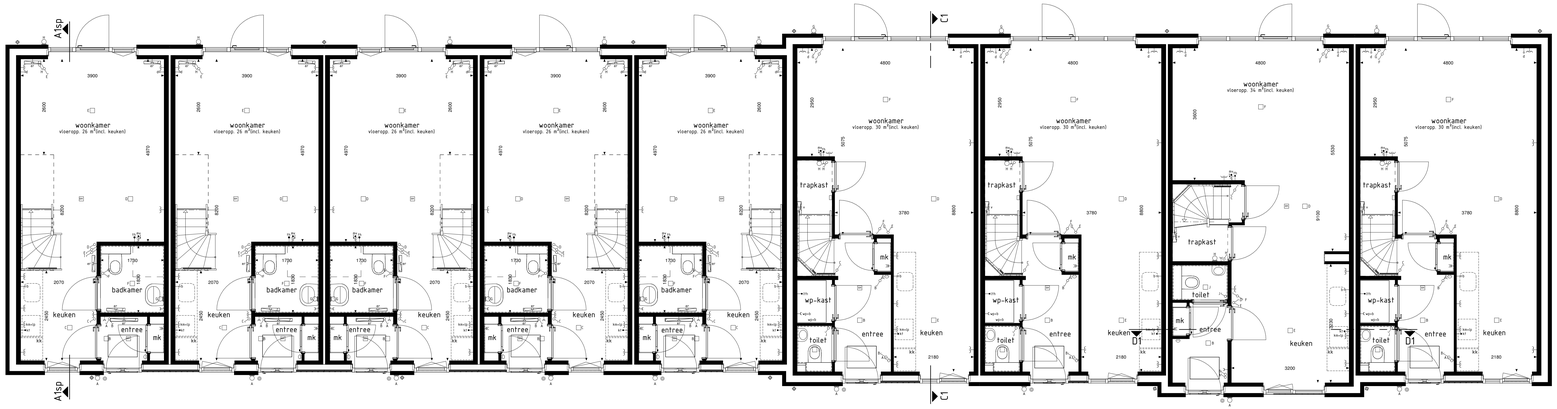

type A1sp bwnr get.: 11 | type B1sp bwnr get.: 12 | type B1 bwnr get.: 13 | type B2 bwnr get.: 14 | type B3 bwnr get.: 15 | type C1 bwnr get.: 16 | type C2 bwnr get.: 17 | type D1 bwnr get.: 18 | type E1 bwnr get.: 19

BEGANE GROND
1 : 100

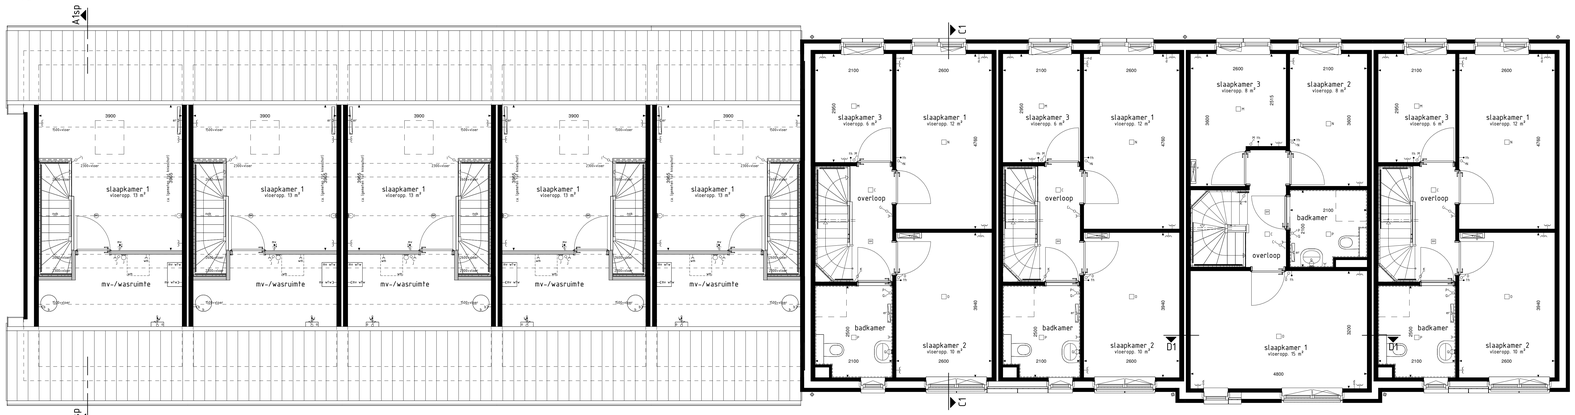

type A1sp bwnr get.: 11 | type B1sp bwnr get.: 12 | type B1 bwnr get.: 13 | type B2 bwnr get.: 14 | type B3 bwnr get.: 15 | type C1 bwnr get.: 16 | type C2 bwnr get.: 17 | type D1 bwnr get.: 18 | type E1 bwnr get.: 19

1e VERDIEPING
1 : 100

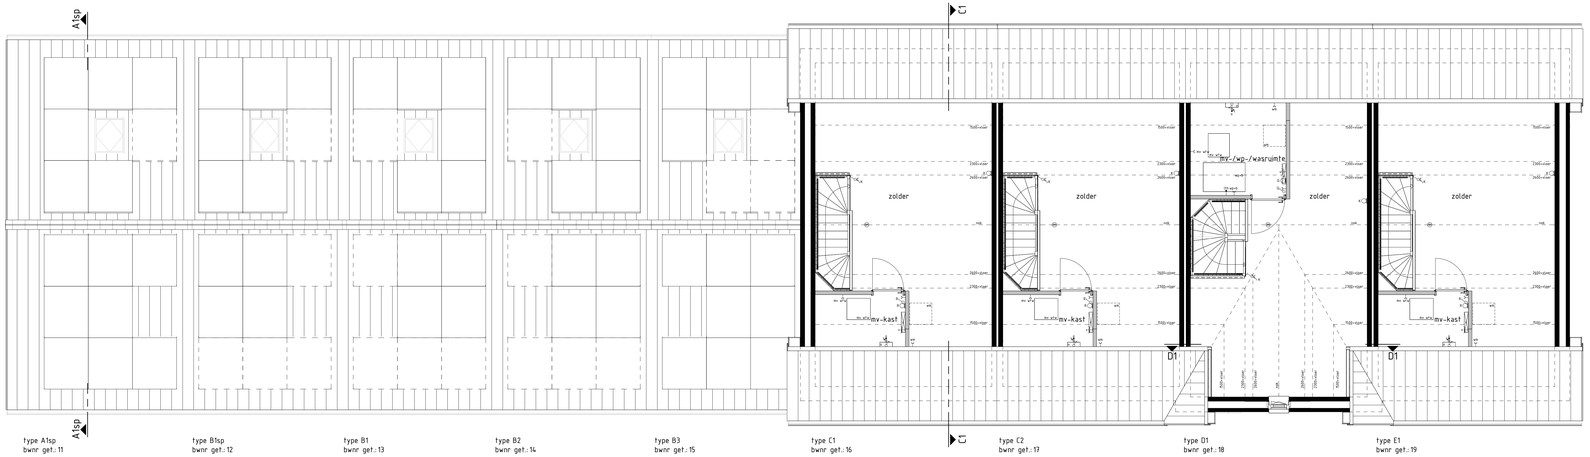

type A1sp bwnr get.: 11 | type B1sp bwnr get.: 12 | type B1 bwnr get.: 13 | type B2 bwnr get.: 14 | type B3 bwnr get.: 15 | type C1 bwnr get.: 16 | type C2 bwnr get.: 17 | type D1 bwnr get.: 18 | type E1 bwnr get.: 19

2e VERDIEPING
1 : 100

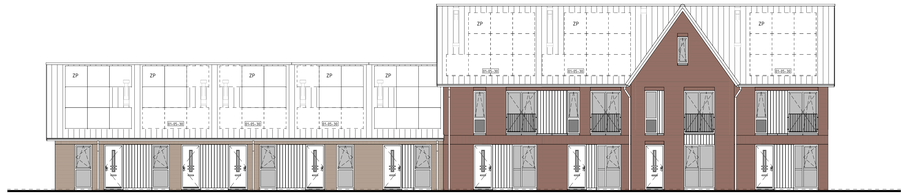

type A1sp bwnr get.: 11 | type B1sp bwnr get.: 12 | type B1 bwnr get.: 13 | type B2 bwnr get.: 14 | type B3 bwnr get.: 15 | type C1 bwnr get.: 16 | type C2 bwnr get.: 17 | type D1 bwnr get.: 18 | type E1 bwnr get.: 19

VOORGEVEL
1 : 100

type E1 bwnr get.: 19 | type D1 bwnr get.: 18 | type C2 bwnr get.: 17 | type C1 bwnr get.: 16 | type B3 bwnr get.: 15 | type B2 bwnr get.: 14 | type B1 bwnr get.: 13 | type B1sp bwnr get.: 12 | type A1sp bwnr get.: 11

ACHTERGEVEL
1 : 100

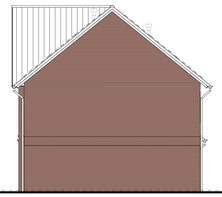

type E1
bwnr get.: 19
RECHTERGEVEL
1 : 100

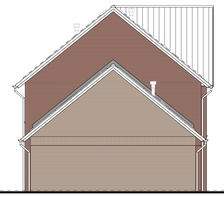

type A1sp
bwnr get.: 11
LINKERGEVEL
1 : 100

BOUWKUNDIG RENVOOI

- schakelaar enkel
- schakelaar dubbel
- wisselschakelaar
- m-v regeling mech. ventilatie
- plafondstrijpunt
- plafondichtpunt opbouw
- wandstrijpunt
- rookmelder
- rookmelder opbouw
- T geaard wandcontactdoos enkel
- geaard wandcontactdoos dubbel opbouw
- geaard wandcontactdoos dubbel volledig inbouw
- schel
- deurbel
- d aansluitpunt data/telefoon/televisie (loos)
- kt aansluitpunt kookteeselst (loos)
- kt aansluitpunt kookteeselst
- b aansluitpunt boiler (loos)
- ts aansluitpunt thermostaat
- tsv aansluitpunt thermostaat cv
- er aansluitpunt elektrische radiator
- op aansluitpunt omvormer t.b.v. zonnepanelen
- wp aansluitpunt warmtepomp
- wm aansluitpunt wasmachine
- wd aansluitpunt wasdroger
- mv wtw aansluitpunt gebalanceerde ventilatie-unit
- km-lp aansluitpunt keukenmeubel + lichtpunt
- v aansluitpunt vloerverdeler
- radiator
- vloerverdeler c.v. installatie
- wm opstelplaats wasmachine
- wd opstelplaats wasdroger
- kk opstelplaats koelkast
- mv wtw opstelplaats gebalanceerde ventilatie-unit
- wp+b opstelplaats warmtepomp + boilervat
- wp opstelplaats warmtepomp
- b opstelplaats boilervat
- p.b. positie optioneel extra boilervat
- o opstelplaats omvormer t.b.v. zonnepanelen
- zp zonnepanelen (positie indicatief)
- buitenkraan met schrobput
- buitenkraan
- schrobput

De voor uw woning van toepassing zijnde symbolen zijn opgenomen in de plattegronden.

RENVOOI OPTIES

01-05-30 Optie zonnepanelen

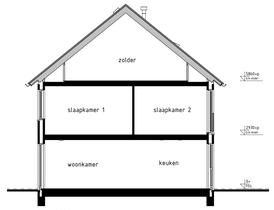

type C1,C2
bwnr get.: 16,17,19

DOORSNEDE C1-C1
1 : 100

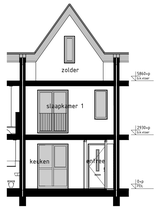

type D1
bwnr get.: 18

DOORSNEDE D1-D1
1 : 100

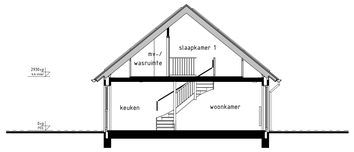

type A1sp,B1,B1sp,B2,B3
bwnr get.: 11,12
bwnr gesp.: 13,14,15

DOORSNEDE A1sp-A1sp
1 : 100

Gevelaanzichten, plattegronden en doorsnede

Woningtype
A1, B1, B2, B3, C1, C2, D1 en E1

PARIJSCH BUITENLINIE

Project	: **CULEMBORG 19 KOOPWONINGEN**
Bouwnummers	: **11 t/m 19**
Schaal	: **zie tekening**
Datum	: **1 maart 2024**
Tekeningnummer	: **VK-06**