


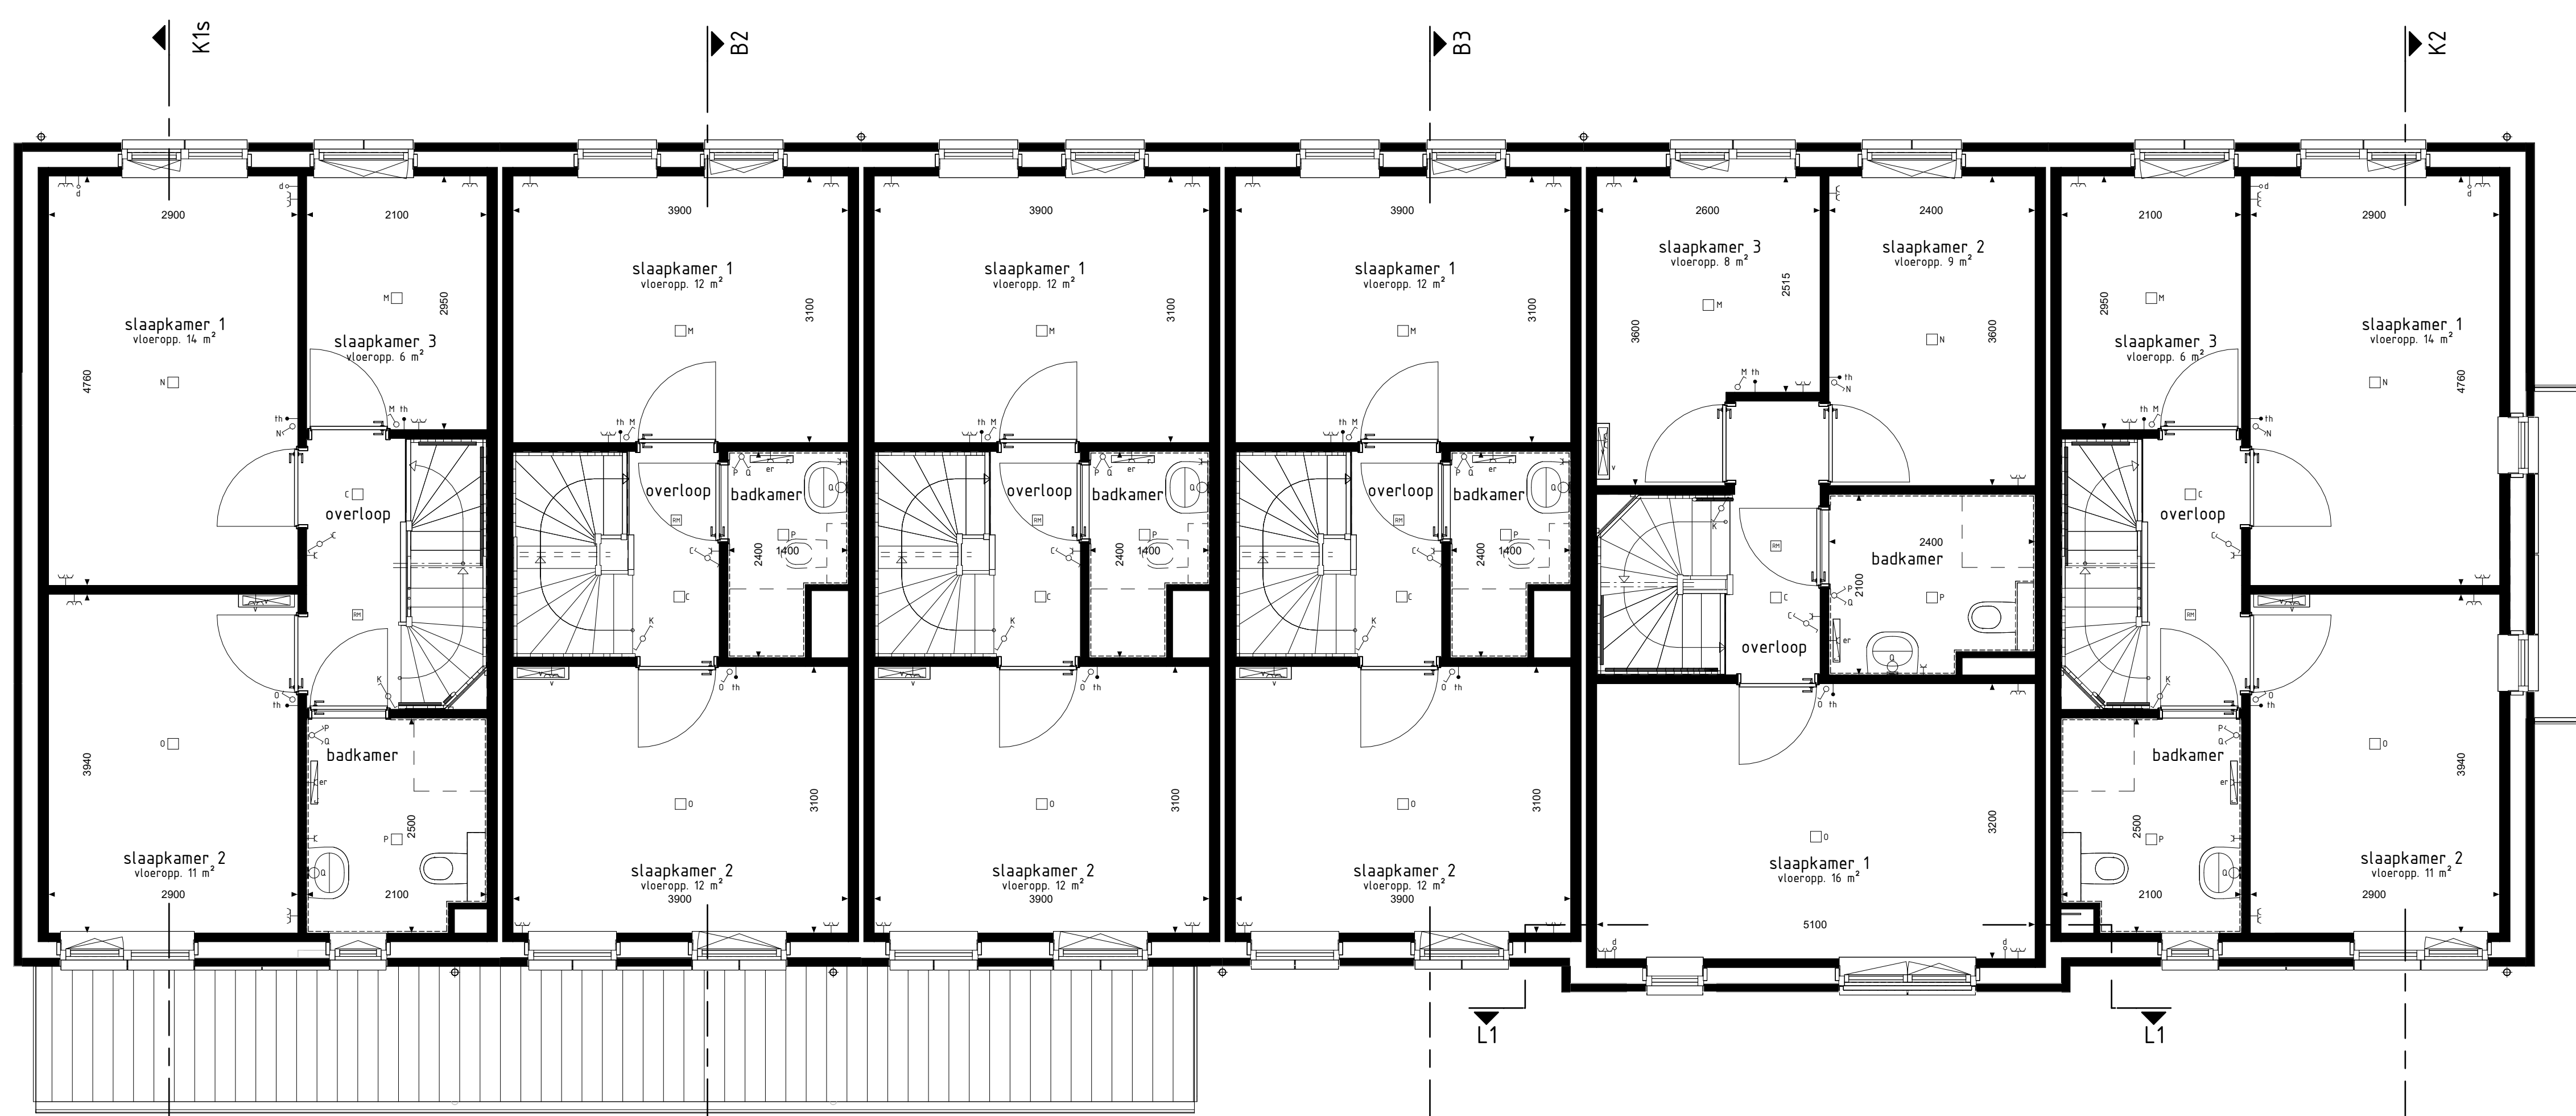

type K1s
bwnr get.:149

type B2
bwnr get.:150


type B2
bwnr get.:151

type B3
bwnr get.:152

type L1
bwnr get.:153

type K2
bwnr get.:154

1e VERDIEPING
1:50

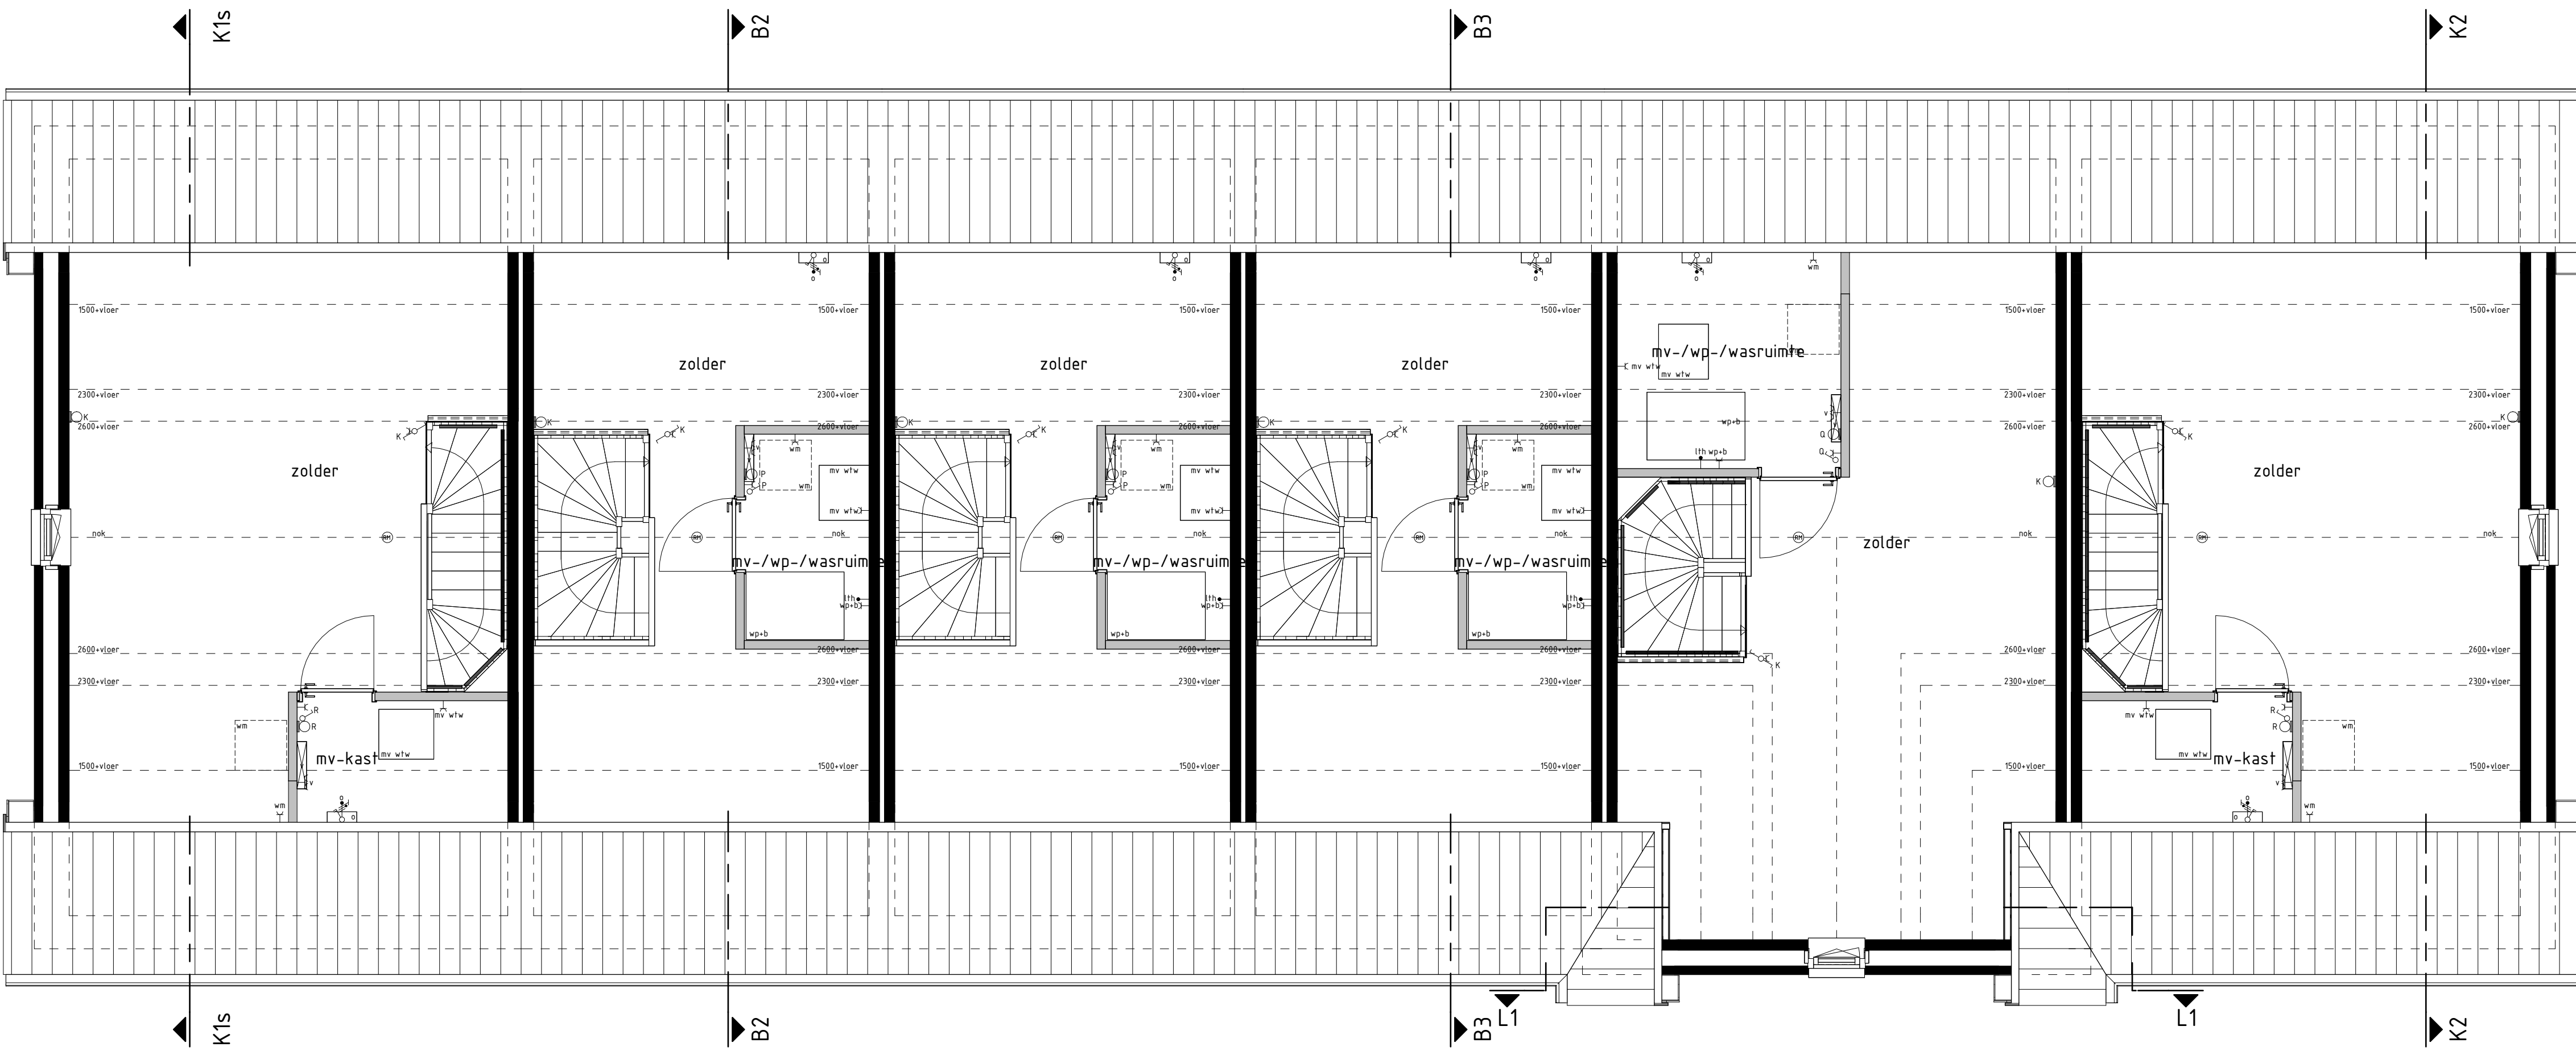

type K1s
bwnr get.:149

type B2
bwnr get.:150

type B2
bwnr get.:151

type B3
bwnr get.:152

type L1
bwnr get.:153

type K2
bwnr get.:154

2e VERDIEPING
1:50

BOUWKUNDIG RENVOOI

- schakelaar enkel
 - schakelaar dubbel
 - wisselschakelaar
 - regeling mech. ventilatie
 - plafondlichtpunt
 - plafondlichtpunt opbouw
 - wandlichtpunt
 - rookmelder
 - rookmelder opbouw
 - geaard wandcontactdoos enkel
 - geaard wandcontactdoos dubbel opbouw
 - geaard wandcontactdoos dubbel volledig inbouw
 - schel
 - deurbel
 - aansluitpunt data/telefoon/televisie (loos)
 - aansluitpunt kooktoestel (loos)
 - aansluitpunt kooktoestel
 - aansluitpunt boiler (loos)
 - aansluitpunt thermostaat
 - aansluitpunt thermostaat cv
 - aansluitpunt elektrische radiator
 - aansluitpunt omvormer t.b.v. zonnepanelen
 - opstelpunt warmtepomp
 - opstelpunt wasmachine
 - opstelpunt wasdroger
 - aansluitpunt gebalanceerde ventilatie-unit
 - aansluitpunt keukenmeubel + lichtpunt
 - aansluitpunt vloerverdeler
 - radiator
 - vloerverdeler cv installatie
 - opstelpunt wasmachine
 - opstelpunt wasdroger
 - opstelpunt koelkast
 - opstelpunt gebalanceerde ventilatie-unit
 - opstelpunt warmtepomp + boiler
 - opstelpunt warmtepomp
 - opstelpunt boiler
 - positie optioneel extra boiler
 - opstelpunt omvormer t.b.v. zonnepanelen
 - zonnepanelen (positie indicatief)
 - buitenkraan met schroefput
 - buitenkraan
 - schroefput
- De voor uw woning van toepassing zijnde symbolen zijn opgenomen in de plattegronden.

1e en 2e verdieping

HET LEEUWSE VELD FASE 17

Project : **BENEDEN-LEEUWEN 35 KOOPWONINGEN**

Bouwnummers : **149 t/m 154**

Schaal : **zie tekening**

Datum : **20-12-2024**

Tekeningnummer : **VK17-07**

