





VOORGEVEL




ACHTERGEVEL

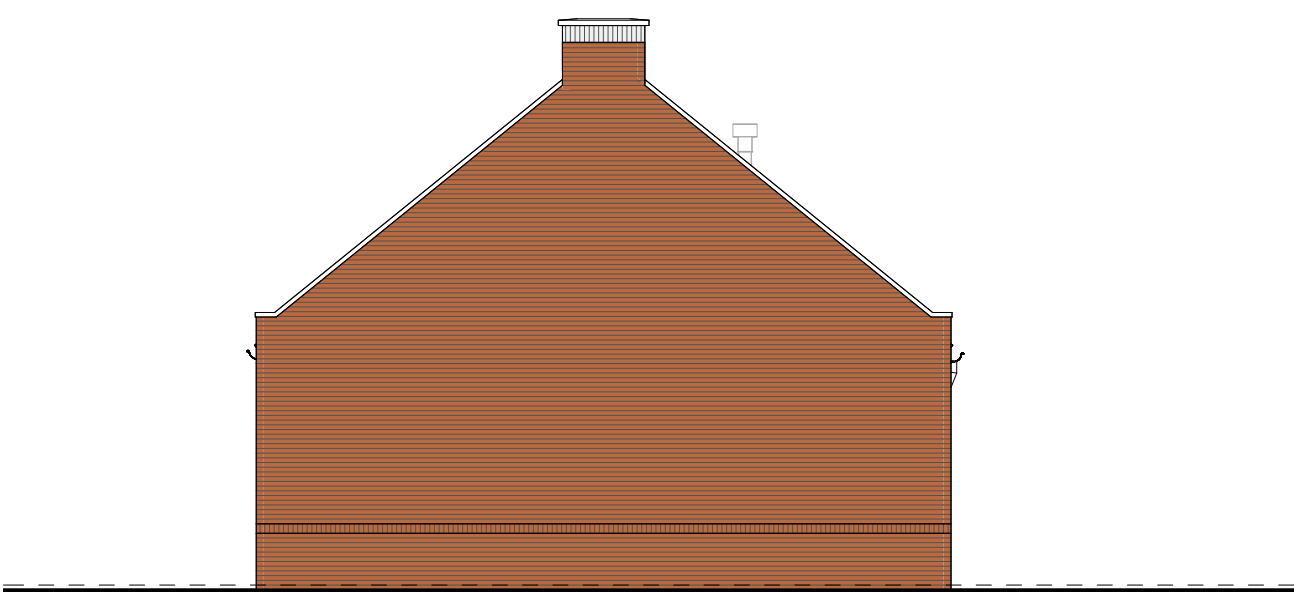


type R31
bwnr get.:265
LINKERGEVEL

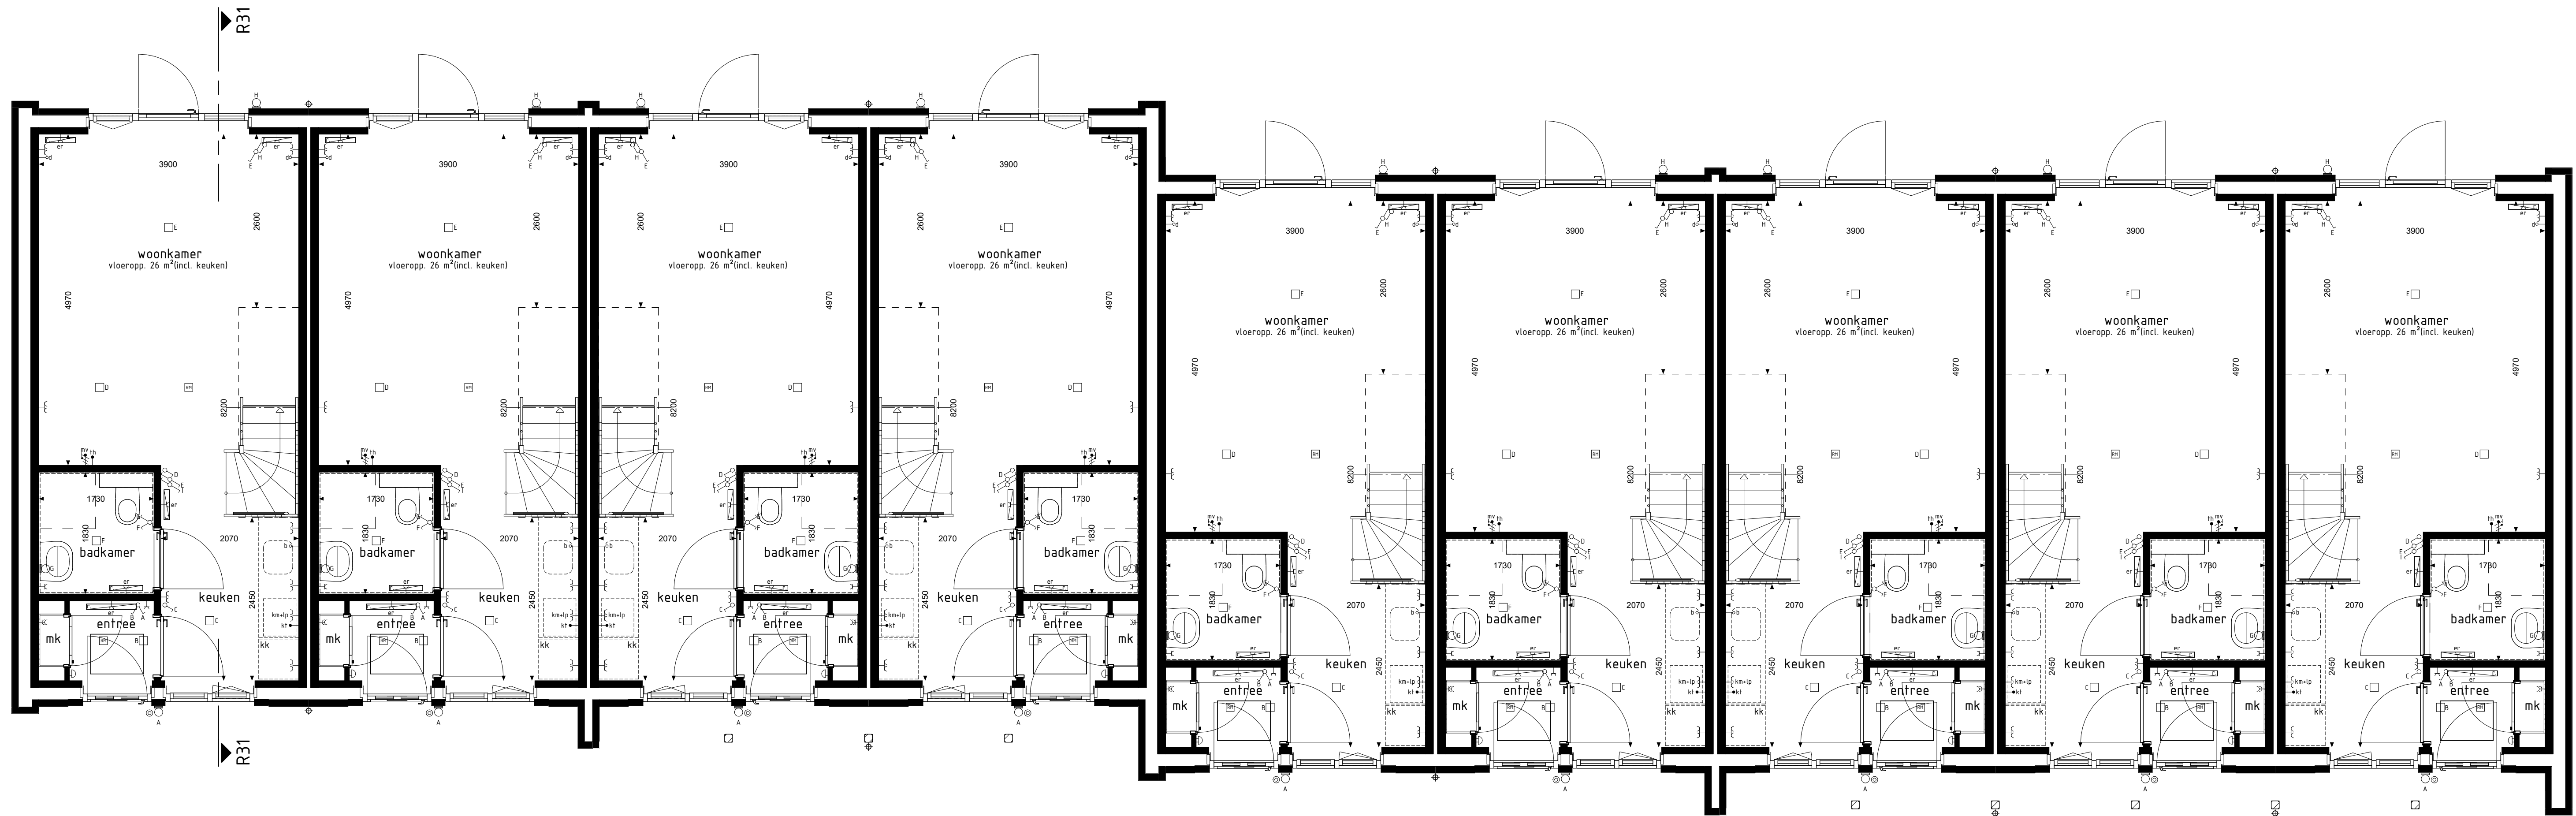


BEGANE GROND

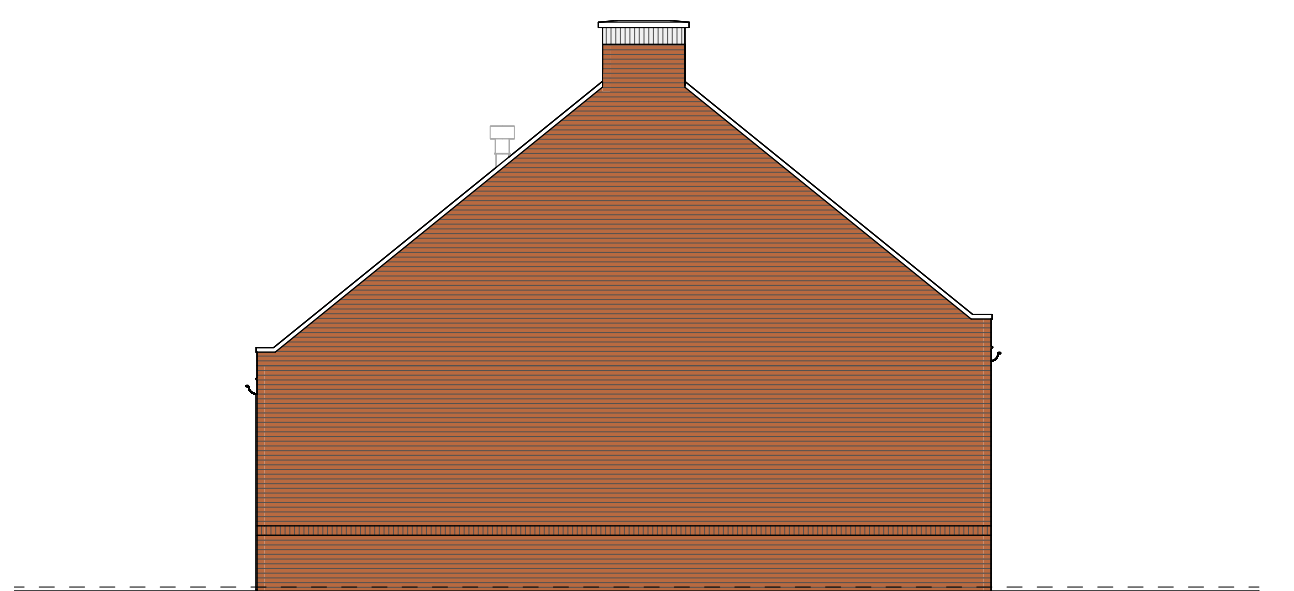

type R33sp
bwnr get.:273
RECHTERGEVEL

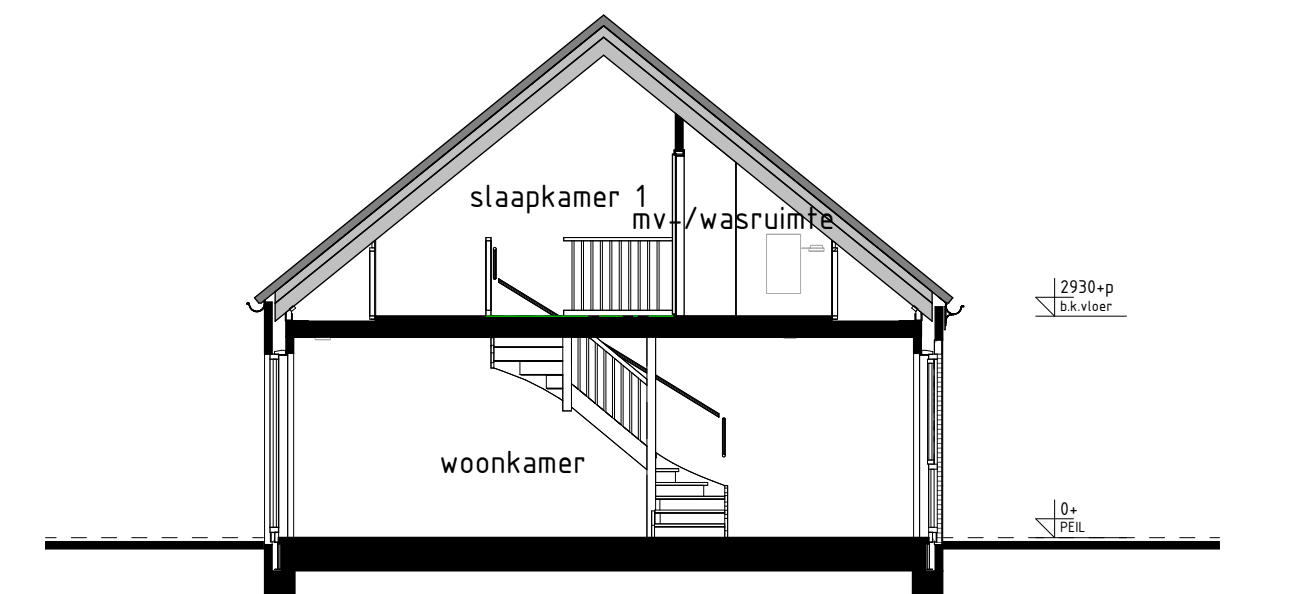

type R31, S31
bwnr get.:265, 266, 269, 270
DOORSNEDE A-A

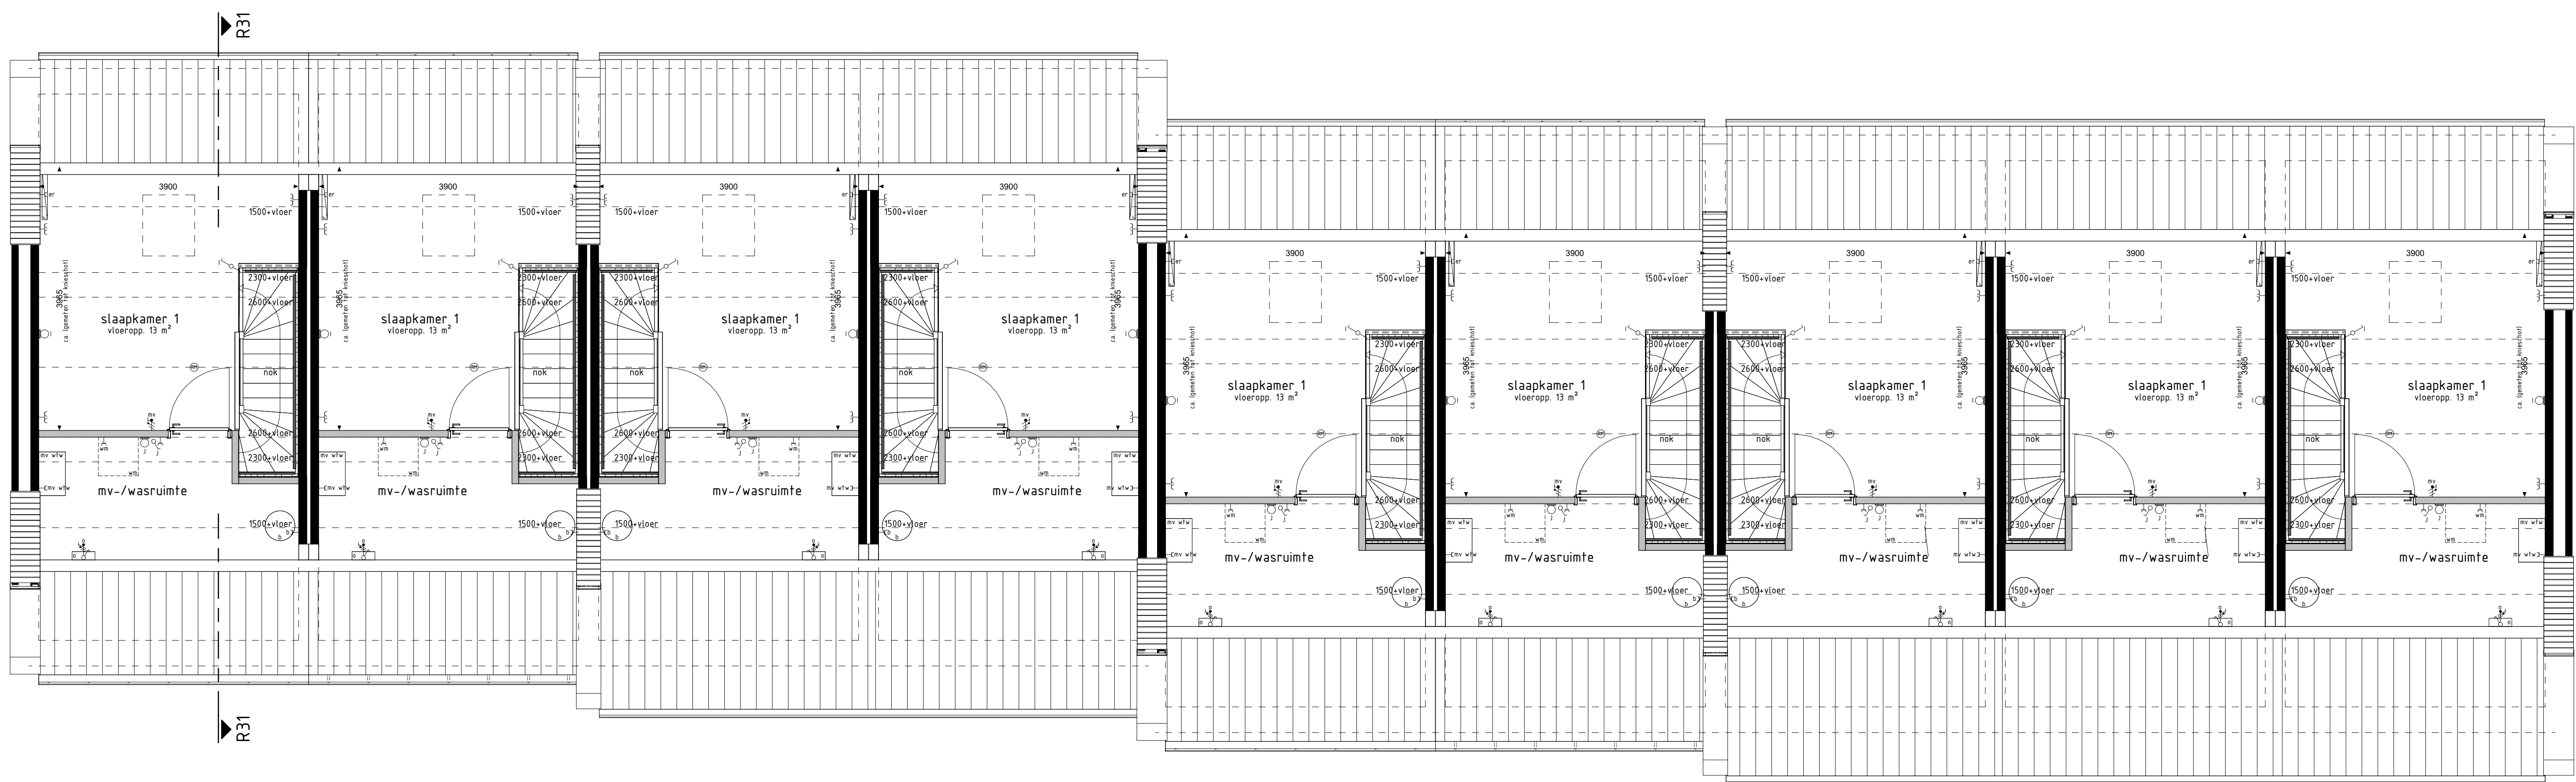

1e VERDIEPING

RENVOL OPTIES

01-05-30 Optie zonnepanelen

BOUWKUNDIG RENVOOI

- ☒ schuifdeur enkel
 - ☒ schuifdeur dubbel
 - ☒ visuelechakelaar
 - ☒ regeling mech. ventilatie
 - ☒ plafondlichtpunt
 - ☒ wandlichtpunt opbouw
 - ☒ wandlichtpunt
 - ☒ rookmelder
 - ☒ rookmelder opbouw
 - ☒ gaard wandcontactdoos enkel
 - ☒ gaard wandcontactdoos dubbel opbouw
 - ☒ gaard wandcontactdoos dubbel volledig inbouw
 - ☒ schel
 - ☒ deurbel
 - ☒ aansluitpunt data/hofon/thermie (loos)
 - ☒ aansluitpunt kooktoestel (loos)
 - ☒ aansluitpunt kooktoestel (loos)
 - ☒ aansluitpunt boiler (loos)
 - ☒ aansluitpunt thermostaat
 - ☒ aansluitpunt thermostaat cr
 - ☒ aansluitpunt elektrische radiator
 - ☒ aansluitpunt omvormer f.b.v. zonnepanelen
 - ☒ aansluitpunt warmtepomp
 - ☒ aansluitpunt wasmachine
 - ☒ aansluitpunt wasdroger
 - ☒ aansluitpunt gebalanceerde ventilatie-eenheid
 - ☒ aansluitpunt keukenmeubel - lichtpunt
 - ☒ aansluitpunt vloerverwarming
 - ☒ radiator
 - ☒ vloerverwarming cv installatie
 - ☒ opstelplaats wasmachine
 - ☒ opstelplaats wasdroger
 - ☒ opstelplaats kookkast
 - ☒ opstelplaats gebalanceerde ventilatie-eenheid
 - ☒ opstelplaats warmtepomp - boilerkast
 - ☒ opstelplaats warmtepomp
 - ☒ opstelplaats boilerkast
 - ☒ opstelplaats boilerkast
 - ☒ opstelplaats omvormer f.b.v. zonnepanelen
 - ☒ opstelplaats (gouche indicatie)
 - ☒ buitenkraan met schroefput
 - ☒ buitenkraan
 - ☒ schroefput
- De voor uw woning van toepassing zijnde symbolen zijn opgenomen in de plattegronden.

Gevelaanzichten, plattegronden en doorsnede

Woningtypen:
R31, R33, S31 en S32



Project : WIJCHEN, HUURLINGSEDAAM FASE 4A2

Bouwnummers : 265 t/m 273

Schaal : zie tekening

Datum : 2 september 2024

Tekeningnummer : VK4A2-102

