
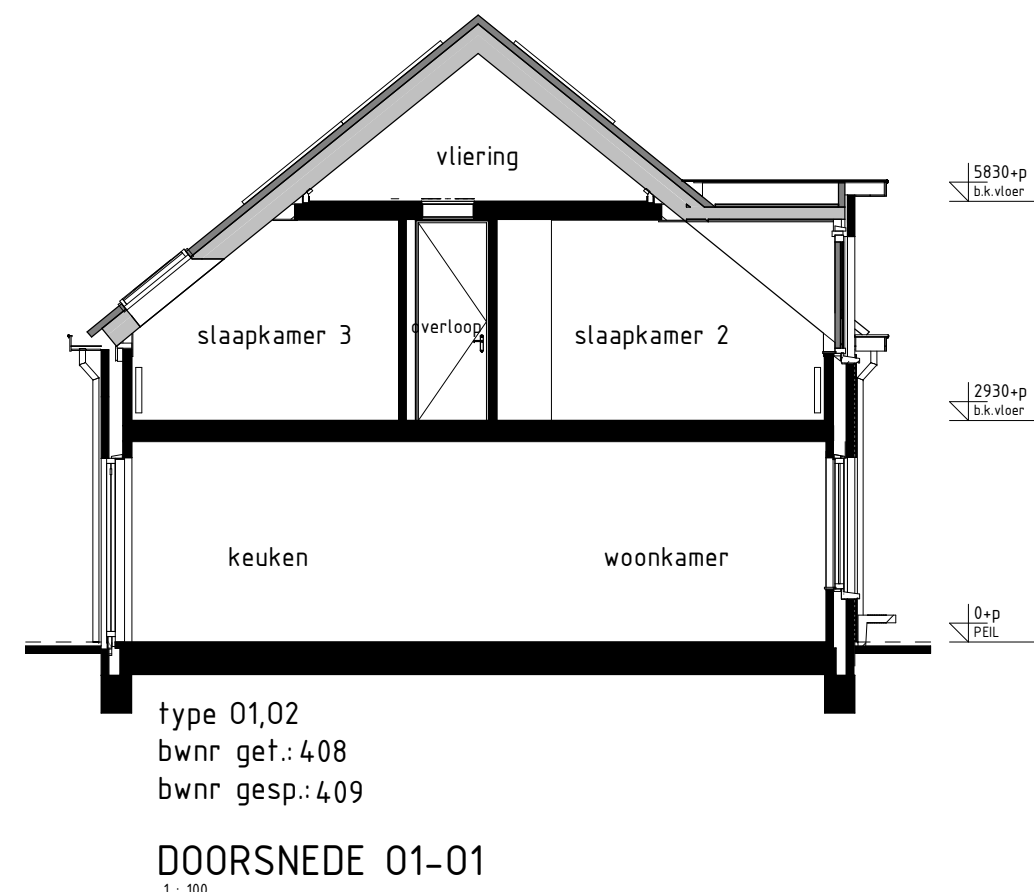
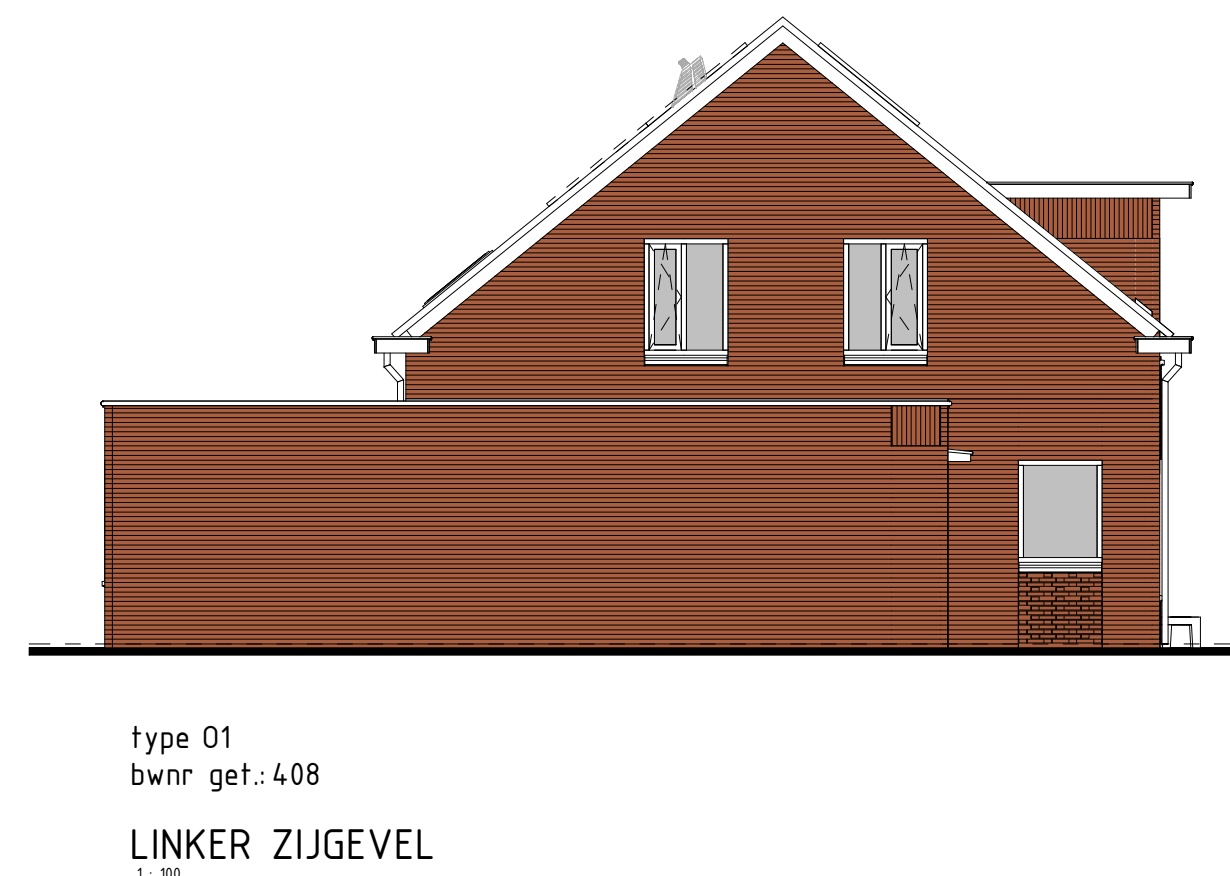
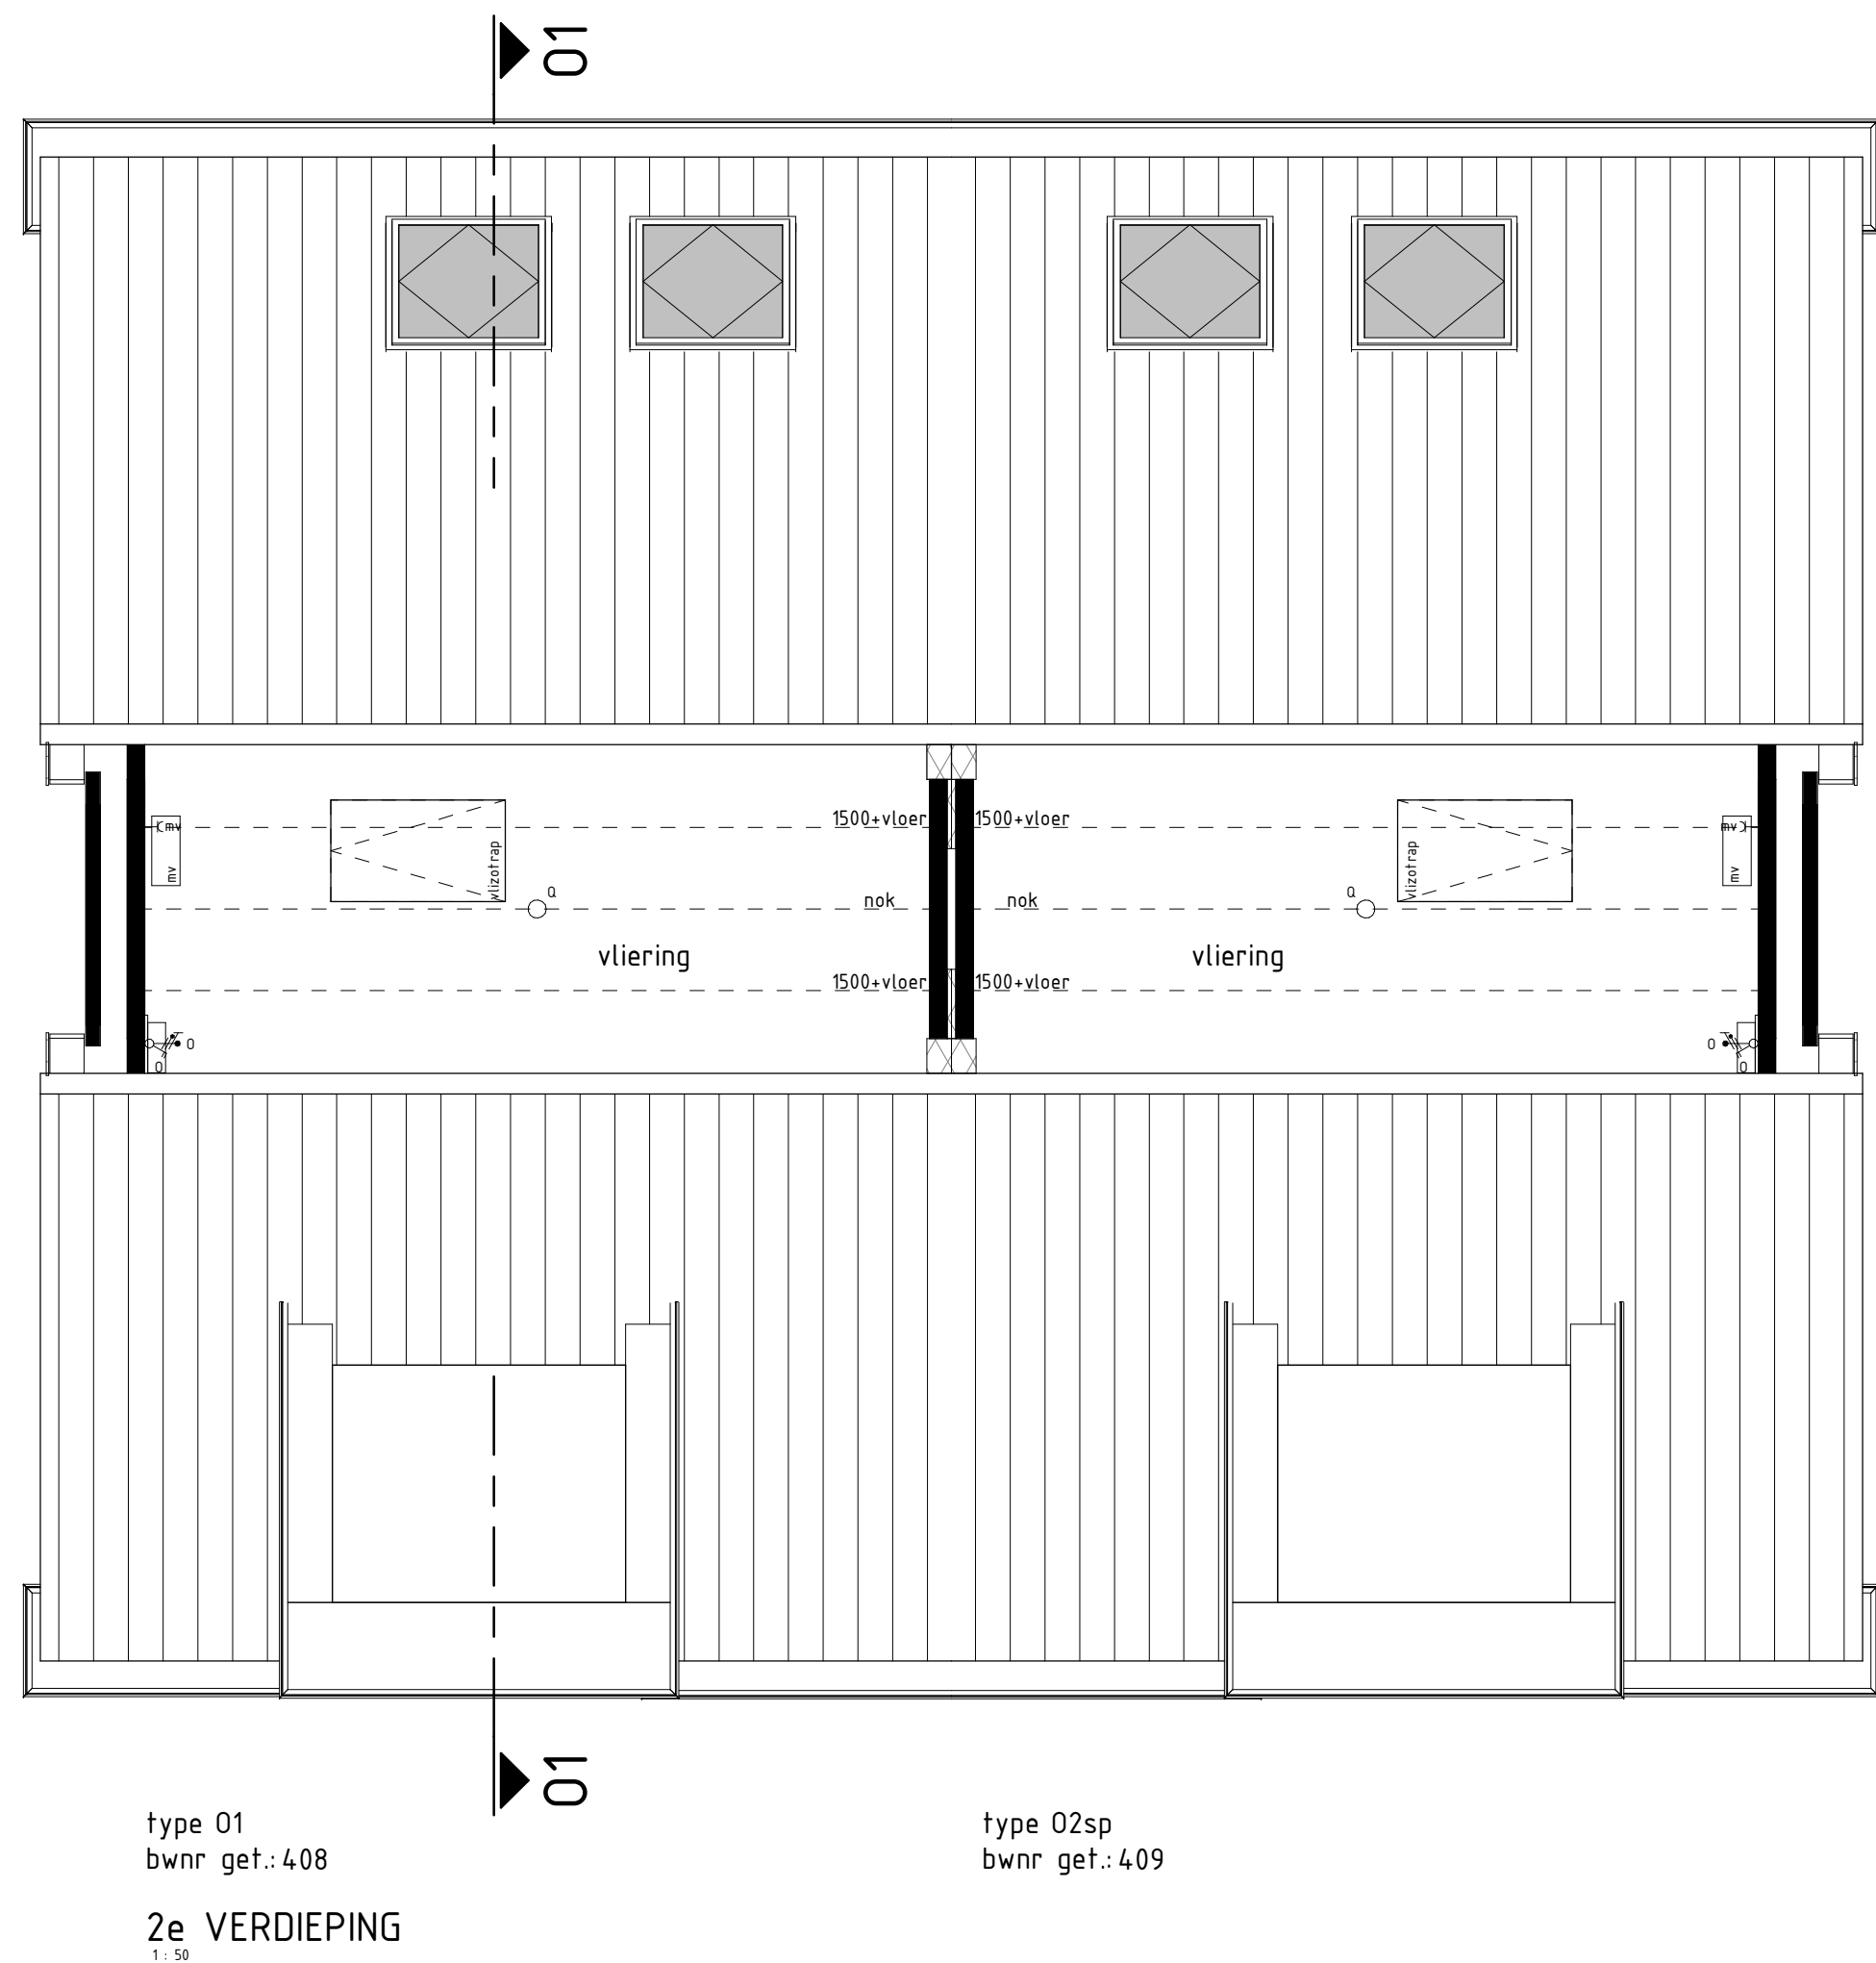
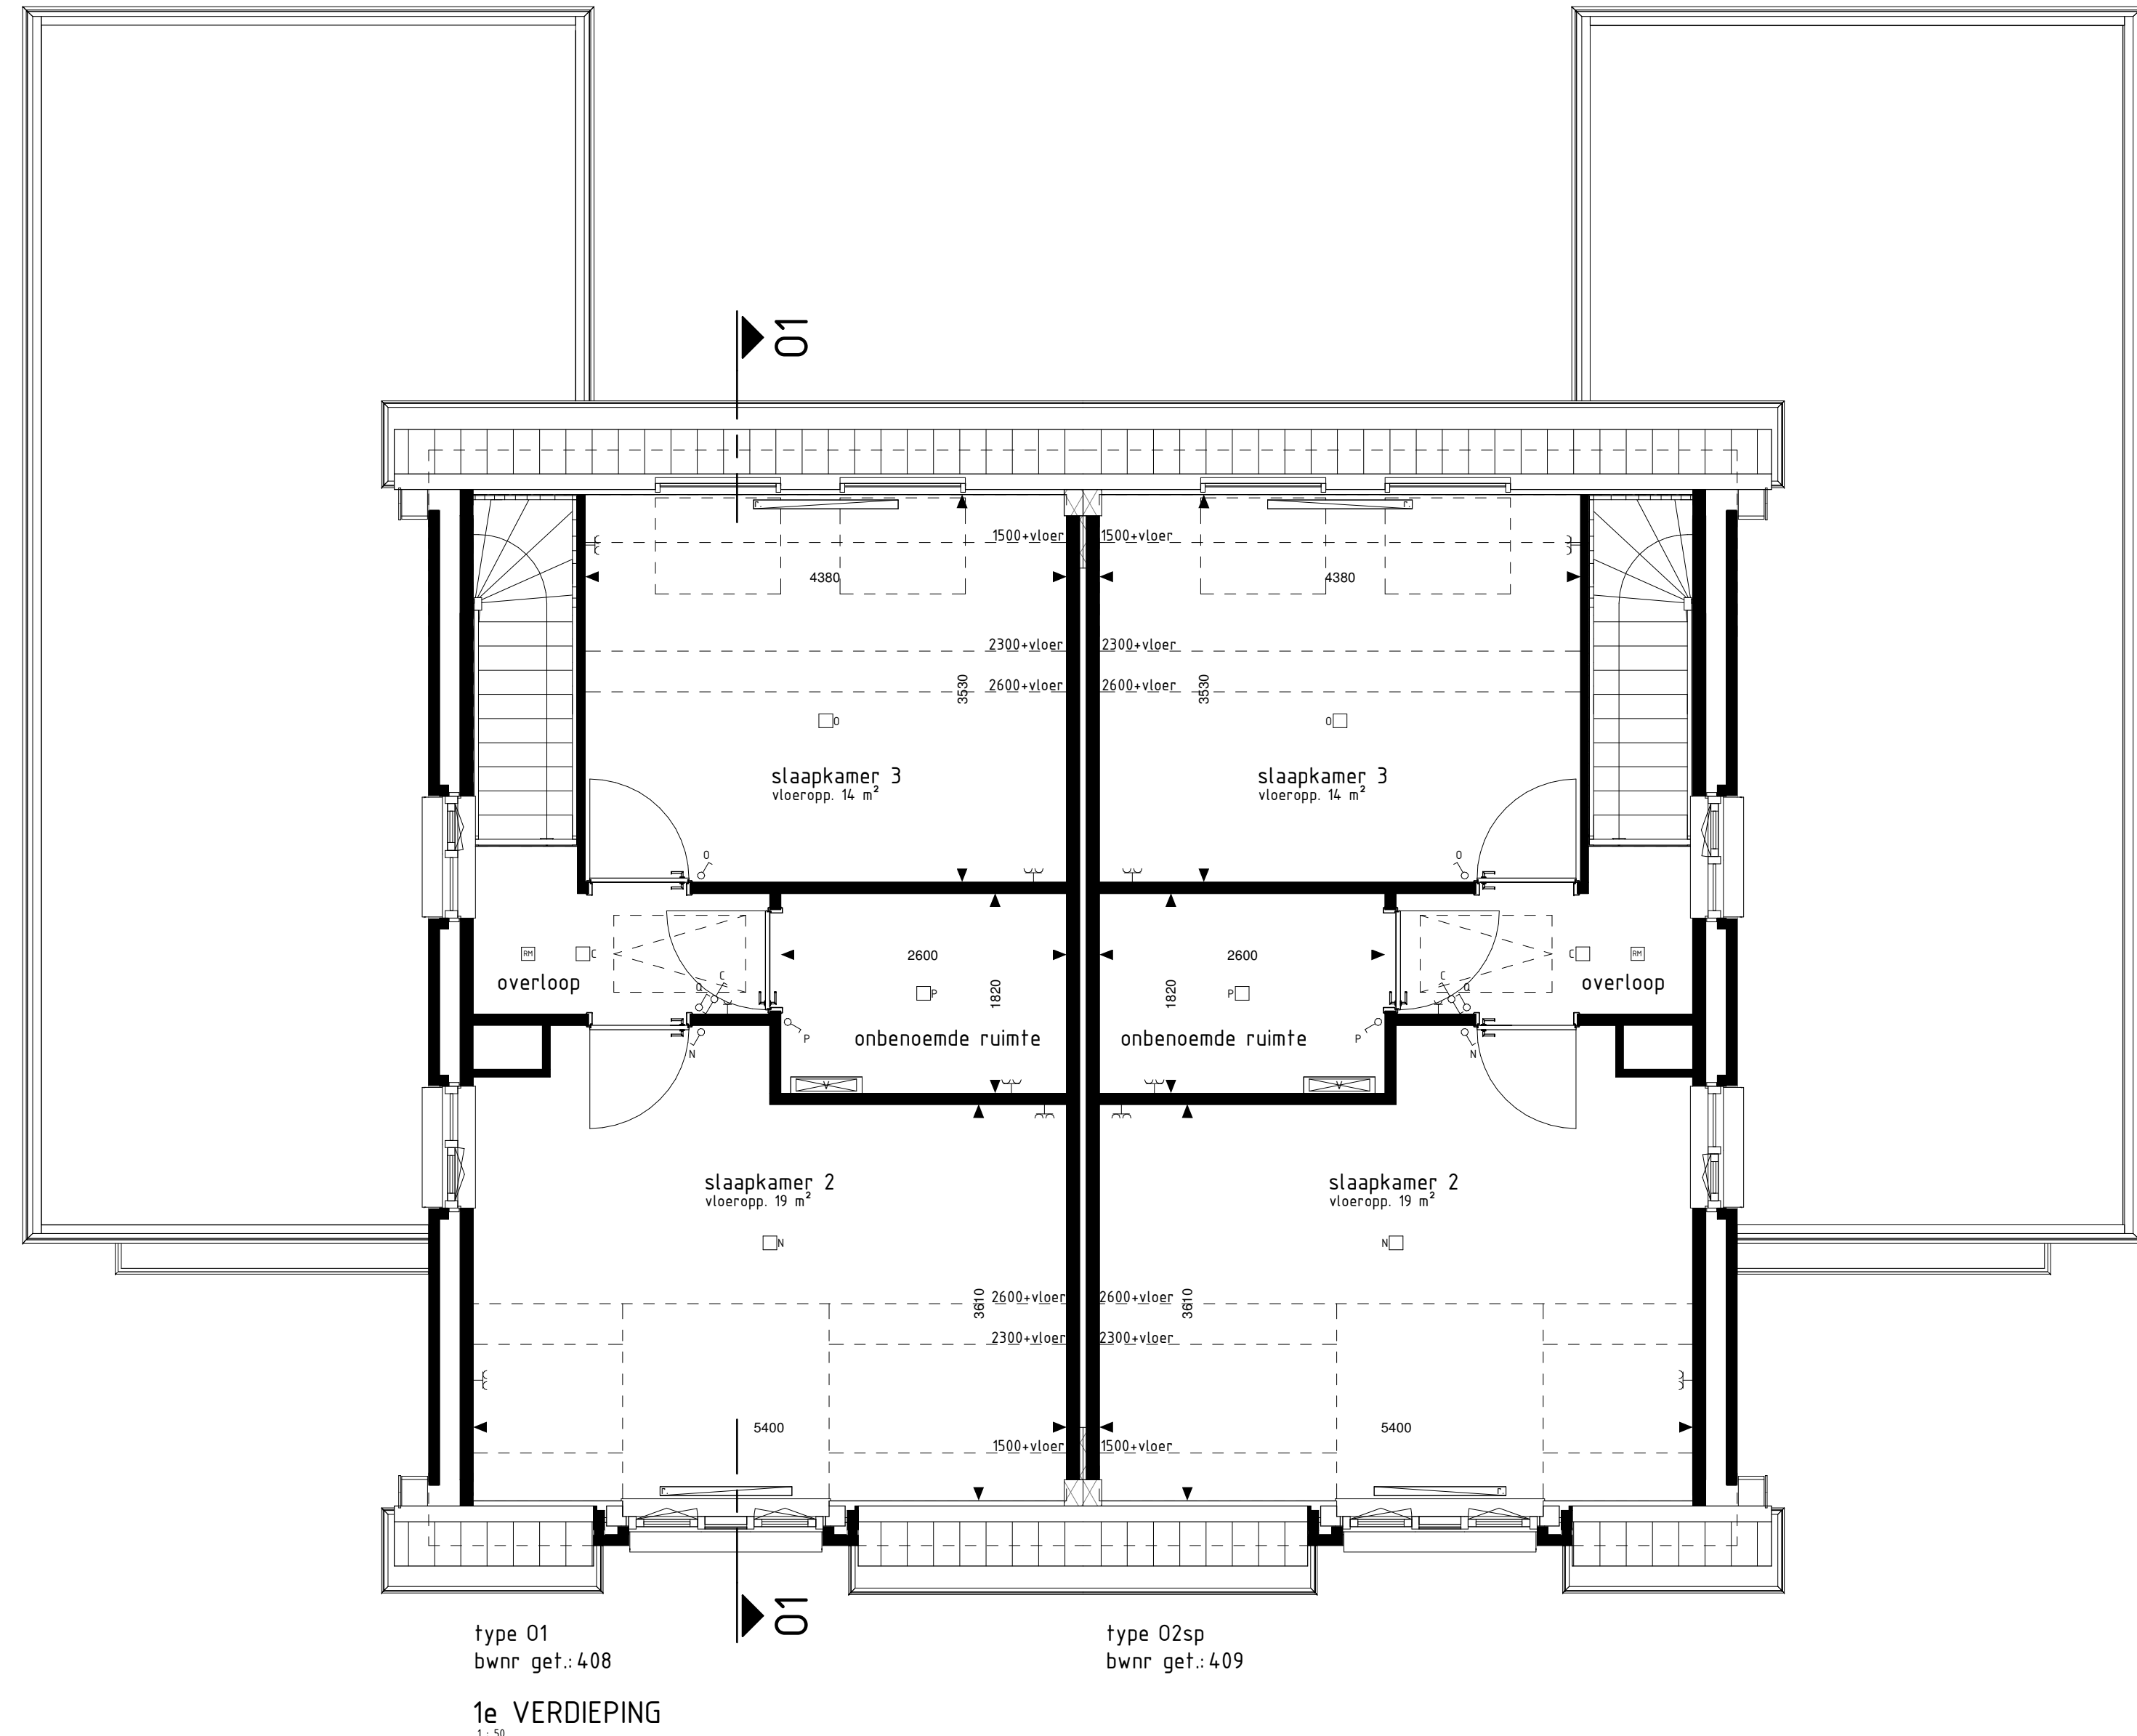


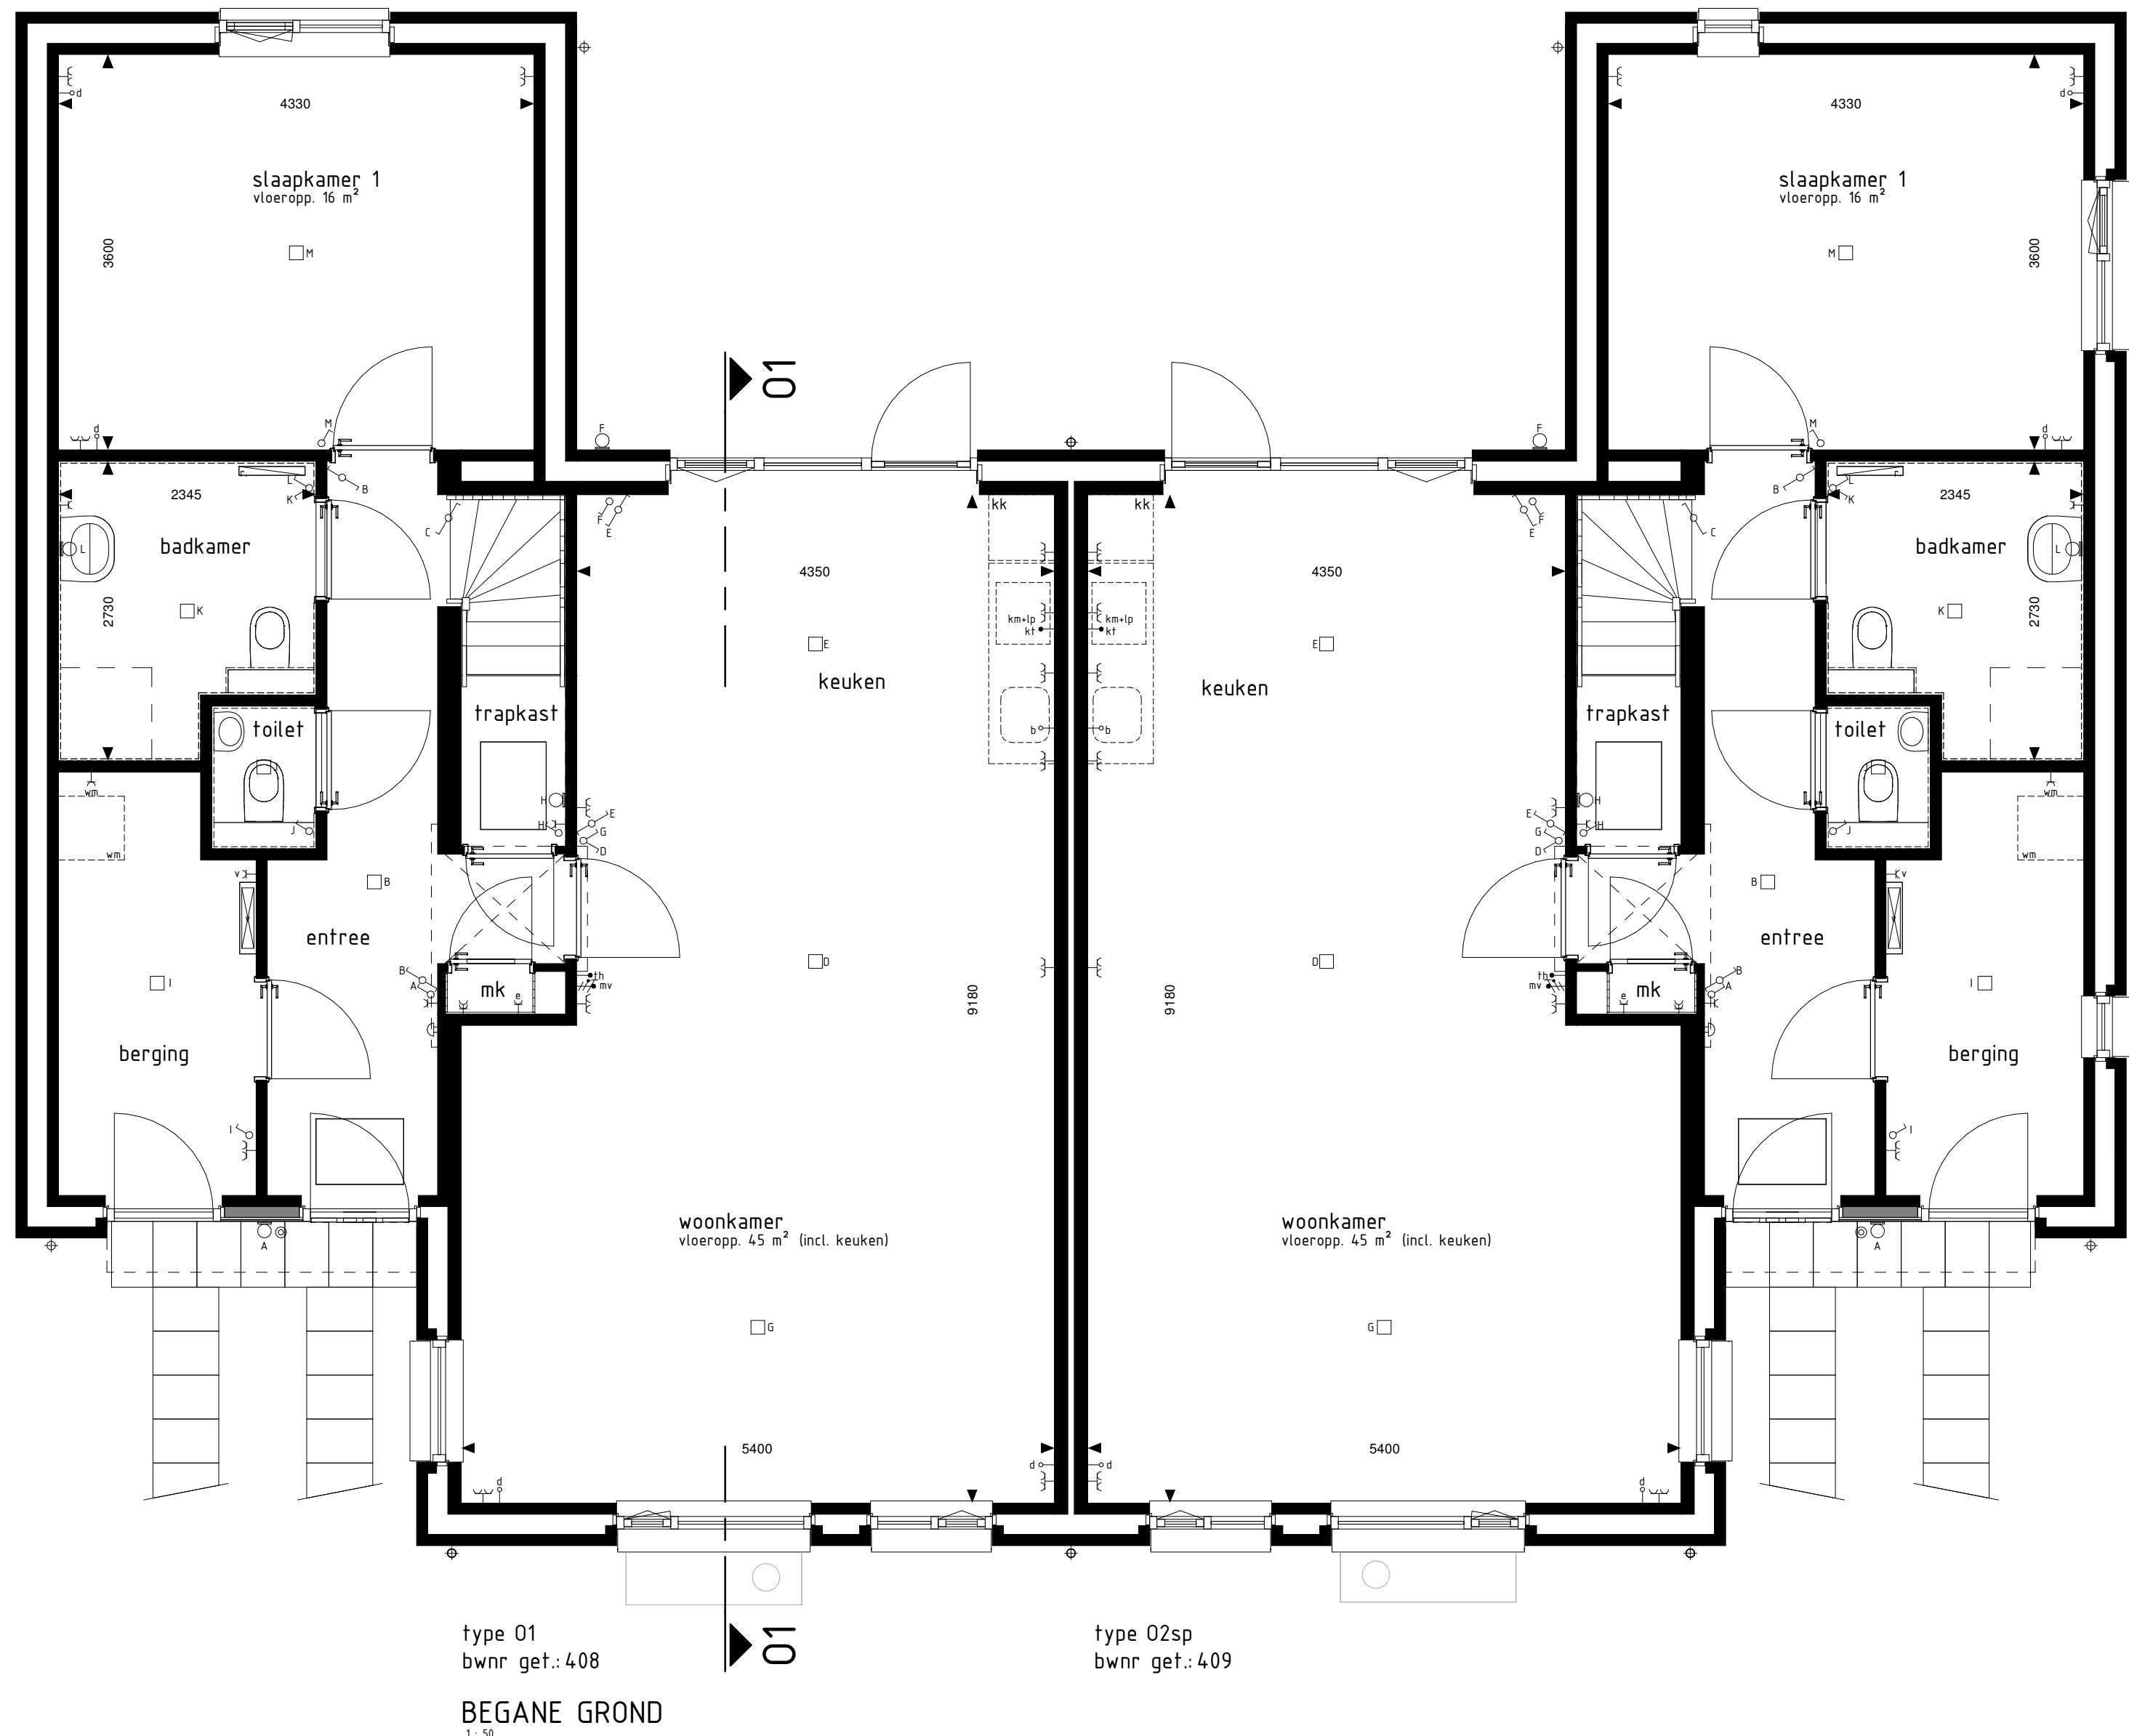

BOUWKUNDIG RENVOOI	
	schakelaar enkel
	schakelaar dubbel
	wisselschakelaar
	regeling mech. ventilatie
	plafondlichtpunt
	wandlichtpunt
	rookmelder
	rookmelder opbouw
	geaard wandcontactdoos enkel
	geaard wandcontactdoos dubbel opbouw
	geaard wandcontactdoos dubbel volledig inbouw
	schel
	deurbel
	aansluitpunt data/telefoon/televisie (loos)
	kt= aansluitpunt kooktoestel (loos)
	kt= aansluitpunt kooktoestel
	bs= aansluitpunt boiler (loos)
	bs= aansluitpunt thermostaat
	mv-20 standeschakelaar mech. ventilatie
	mv-20 aansluitpunt omvormer f.b.v. zonnepanelen
	mv-20 aansluitpunt f.b.v. Eneco
	mv-20 aansluitpunt wasmachine
	mv-20 aansluitpunt wasdroger
	mv-20 aansluitpunt ventilatie-unit
	km-tp-3 aansluitpunt keukenmeubel + lichtpunt
	radiator
	vloerverwarming installatie
	vn opstelplaats wasmachine
	vd opstelplaats wasdroger
	kk opstelplaats koelkast
	mv opstelplaats ventilatie-unit
	o opstelplaats omvormer f.b.v. zonnepanelen
	zp zonnepanelen (positie indicatief)
	bu buitenkraan met schroefput
	bu buitenkraan
	schroefput

RENVOOI OPTIES

01-30 Optie zonnepanelen

Gevelaanzichten, plattegronden en doorsnede

Woningtype:
O1 en O2

RIJNVLIET OOST

**hét Nieuwe
TUINDORP**

pluk je thuis

Project : UTRECHT, 31 KOOPWONINGEN

Bouwnummers : 408 en 409

Schaal : zie tekening

Datum : 25 maart 2022

Tekeningnummer : VK-1429

