



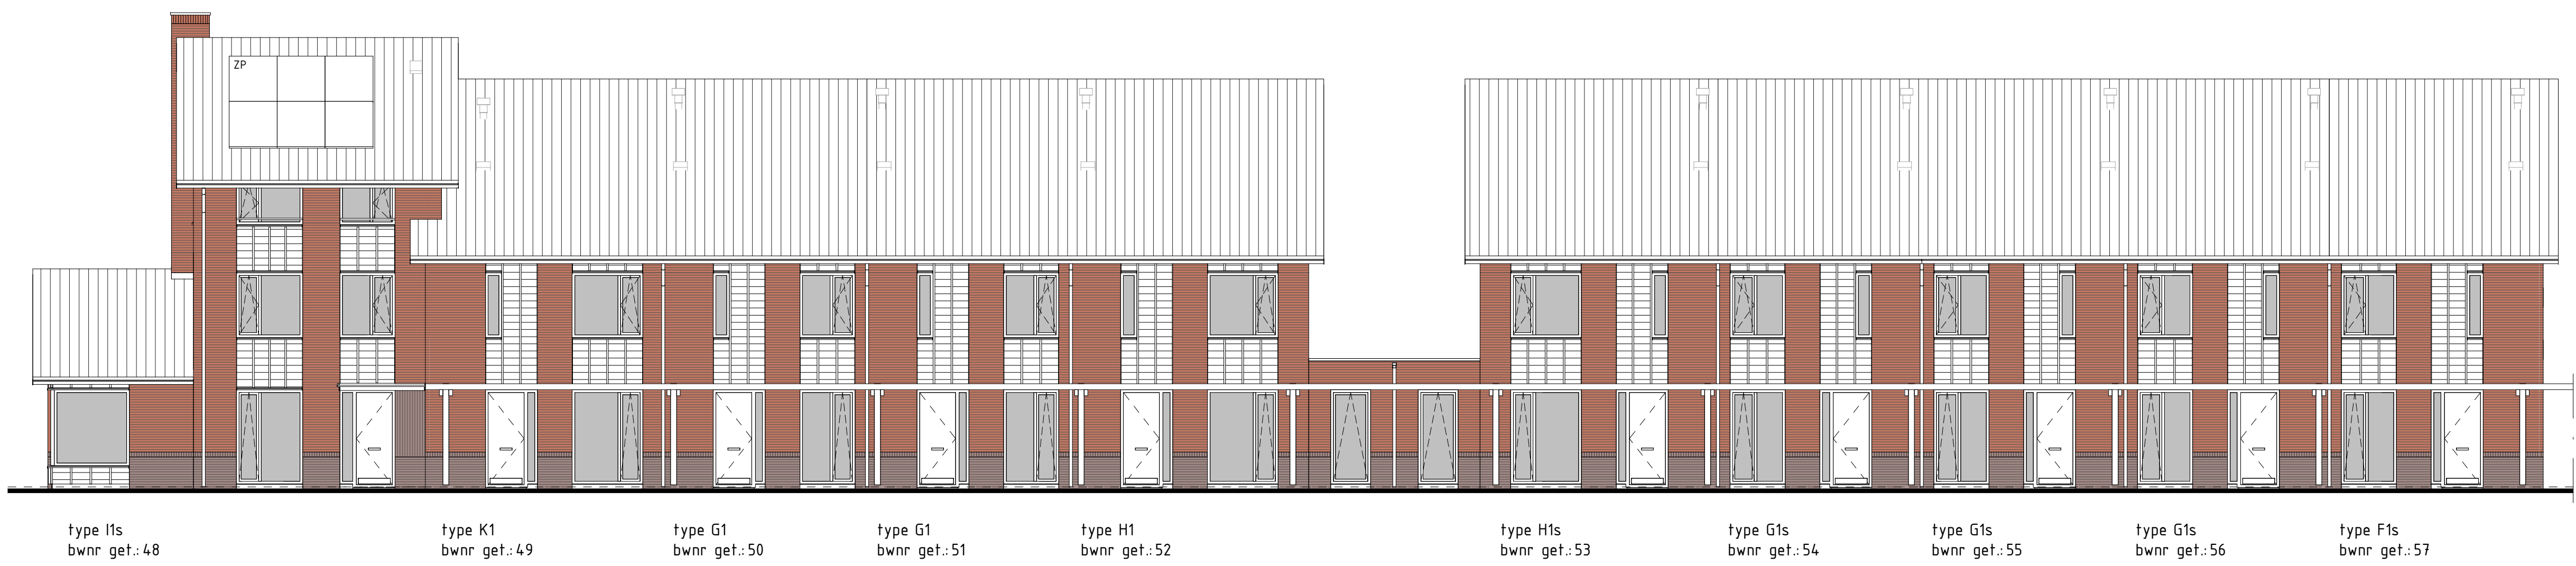


VOORGEVEL
1:100



ACHTERGEVEL
1:100

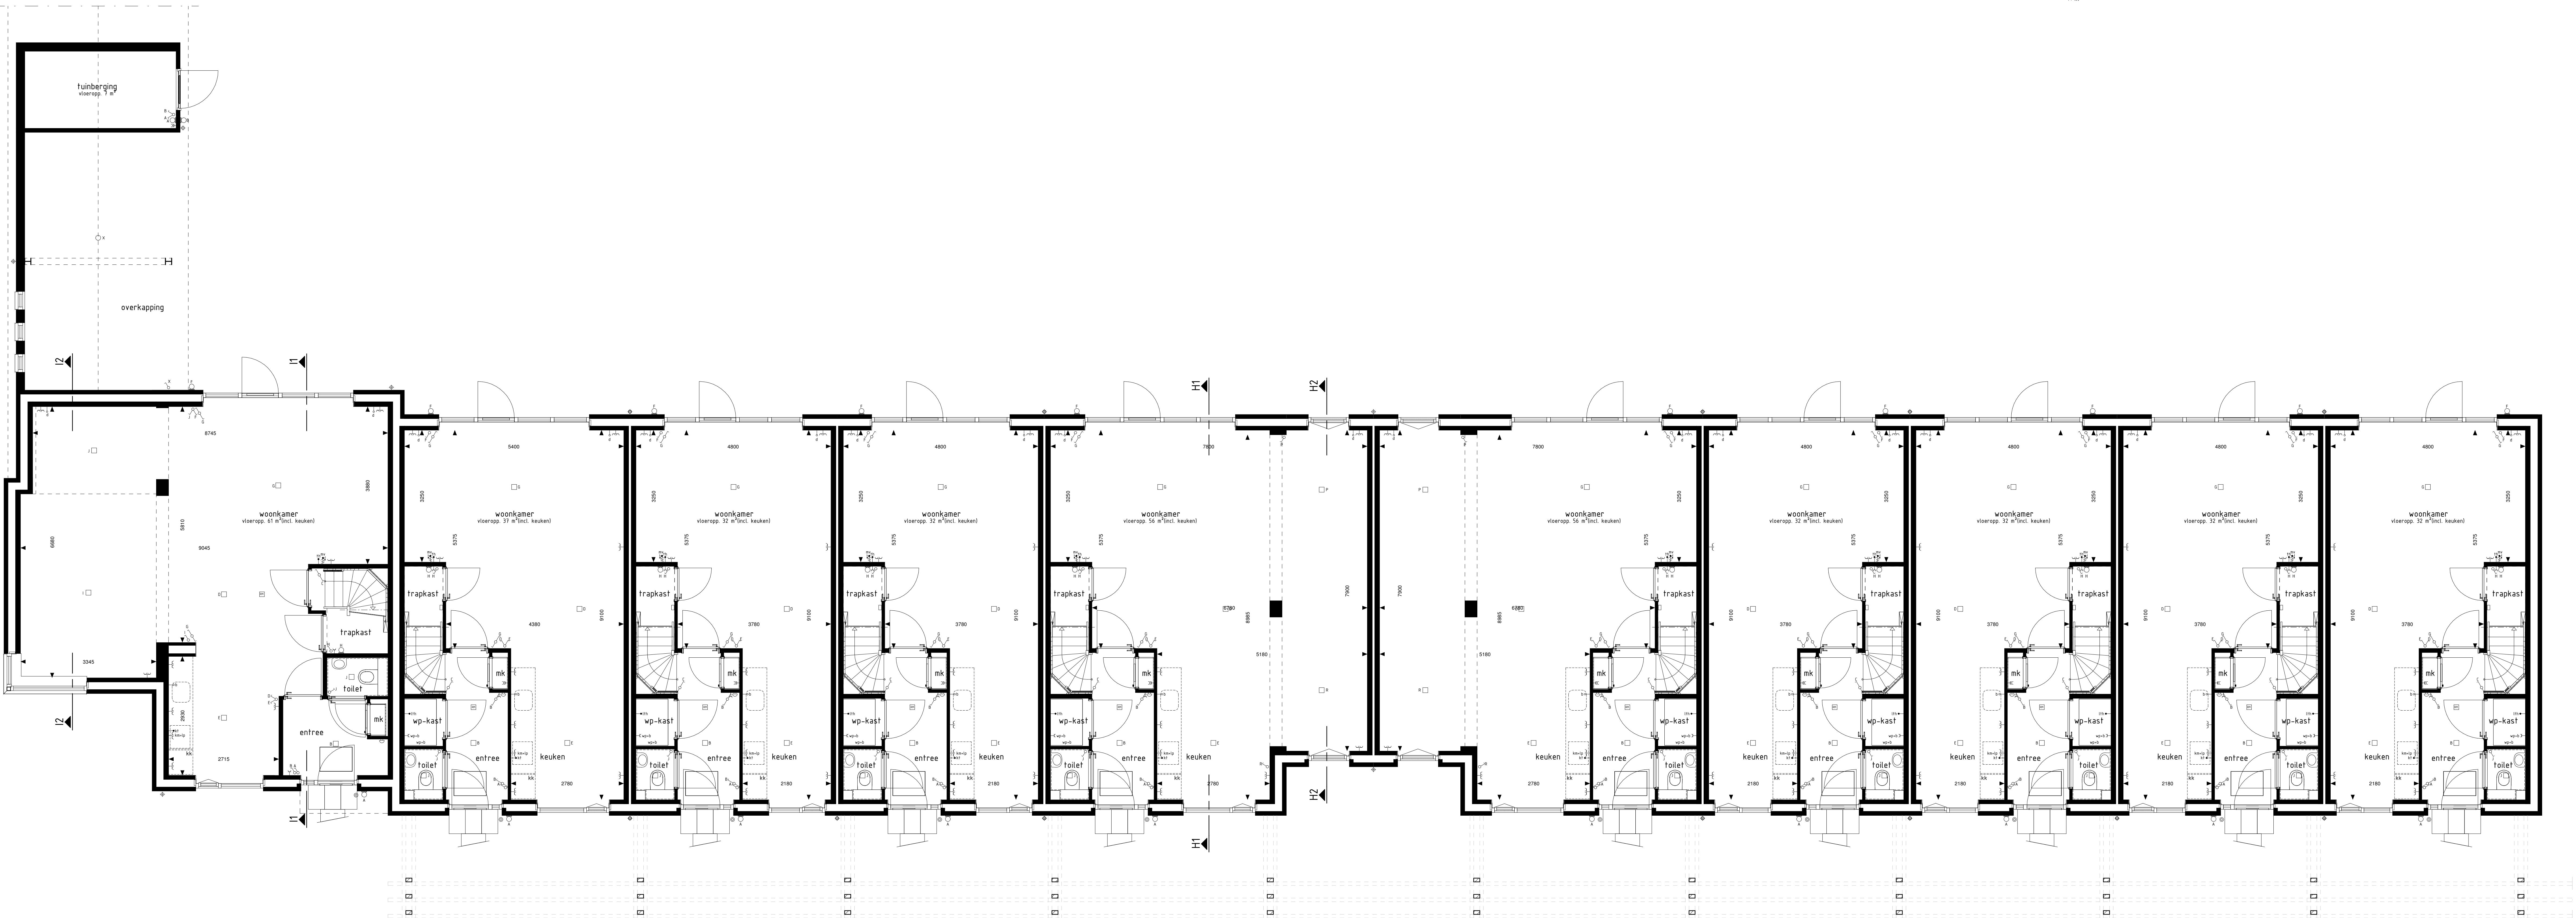


BEGANE GROND
1:100

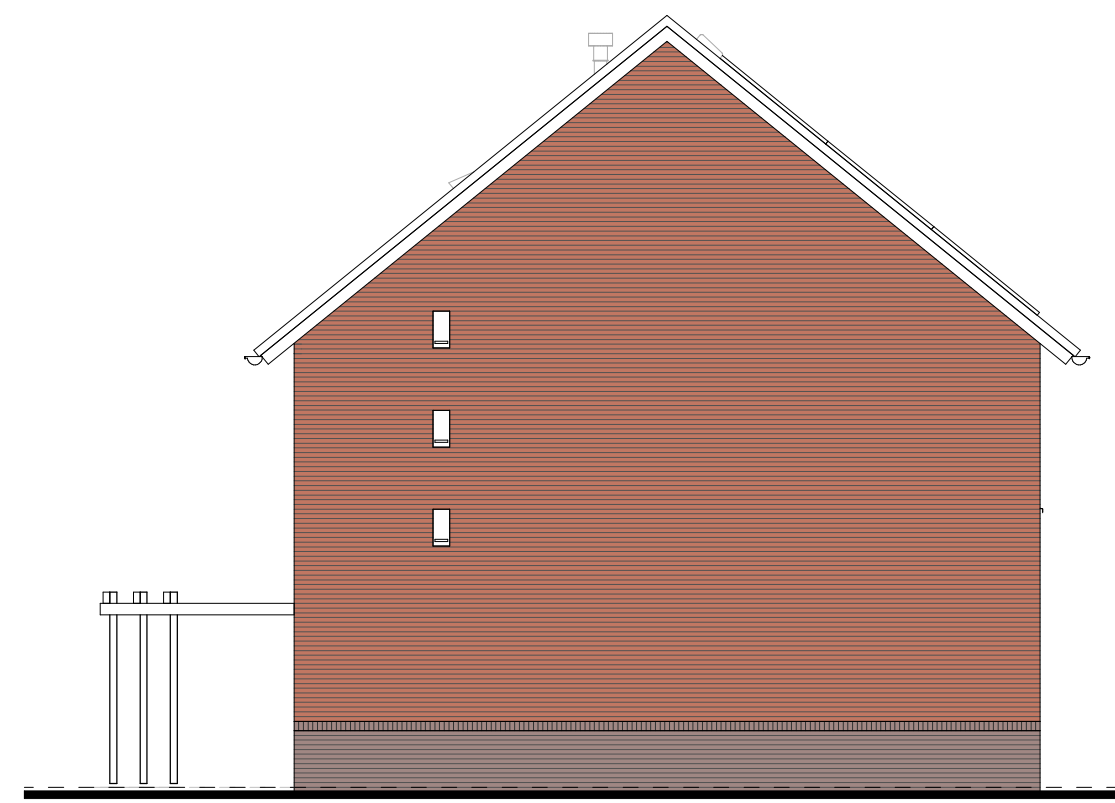


RECHTERGEVEL
1:100



LINKERGEVEL
1:100

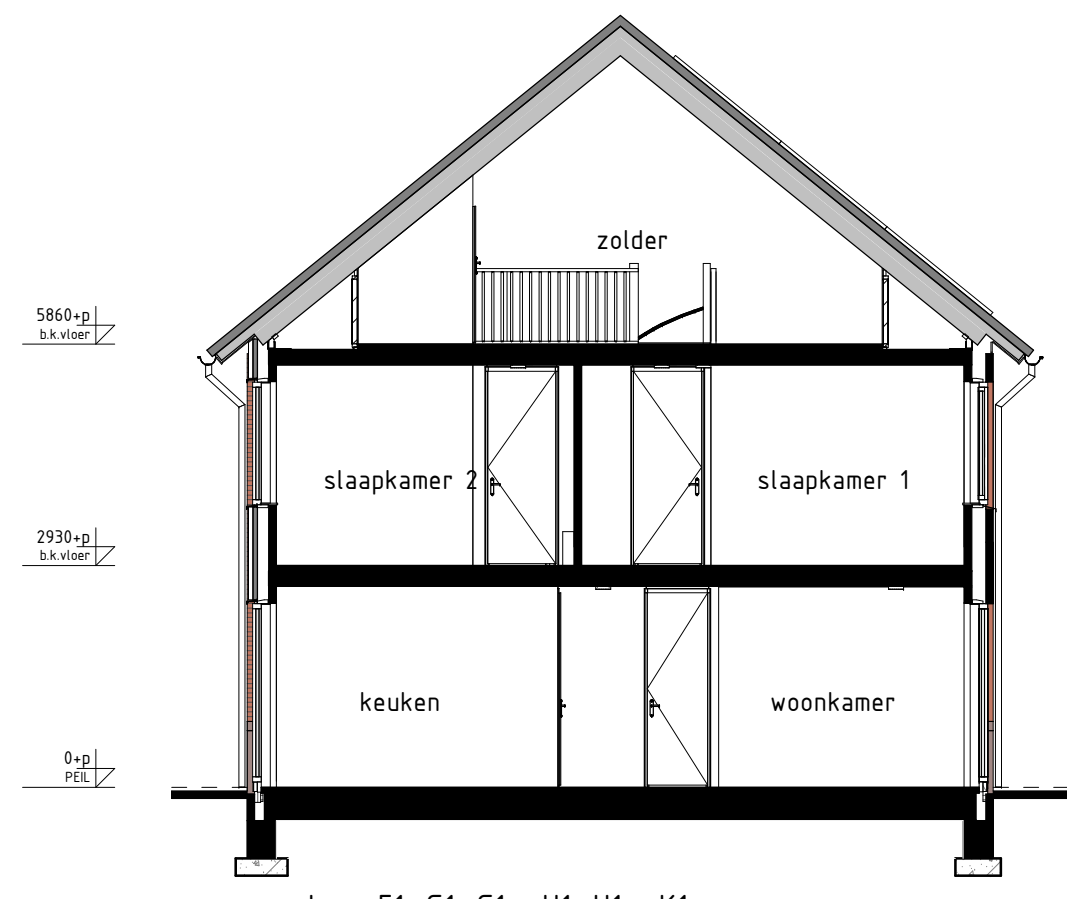


DOORSNEDE H1-H1
1:100

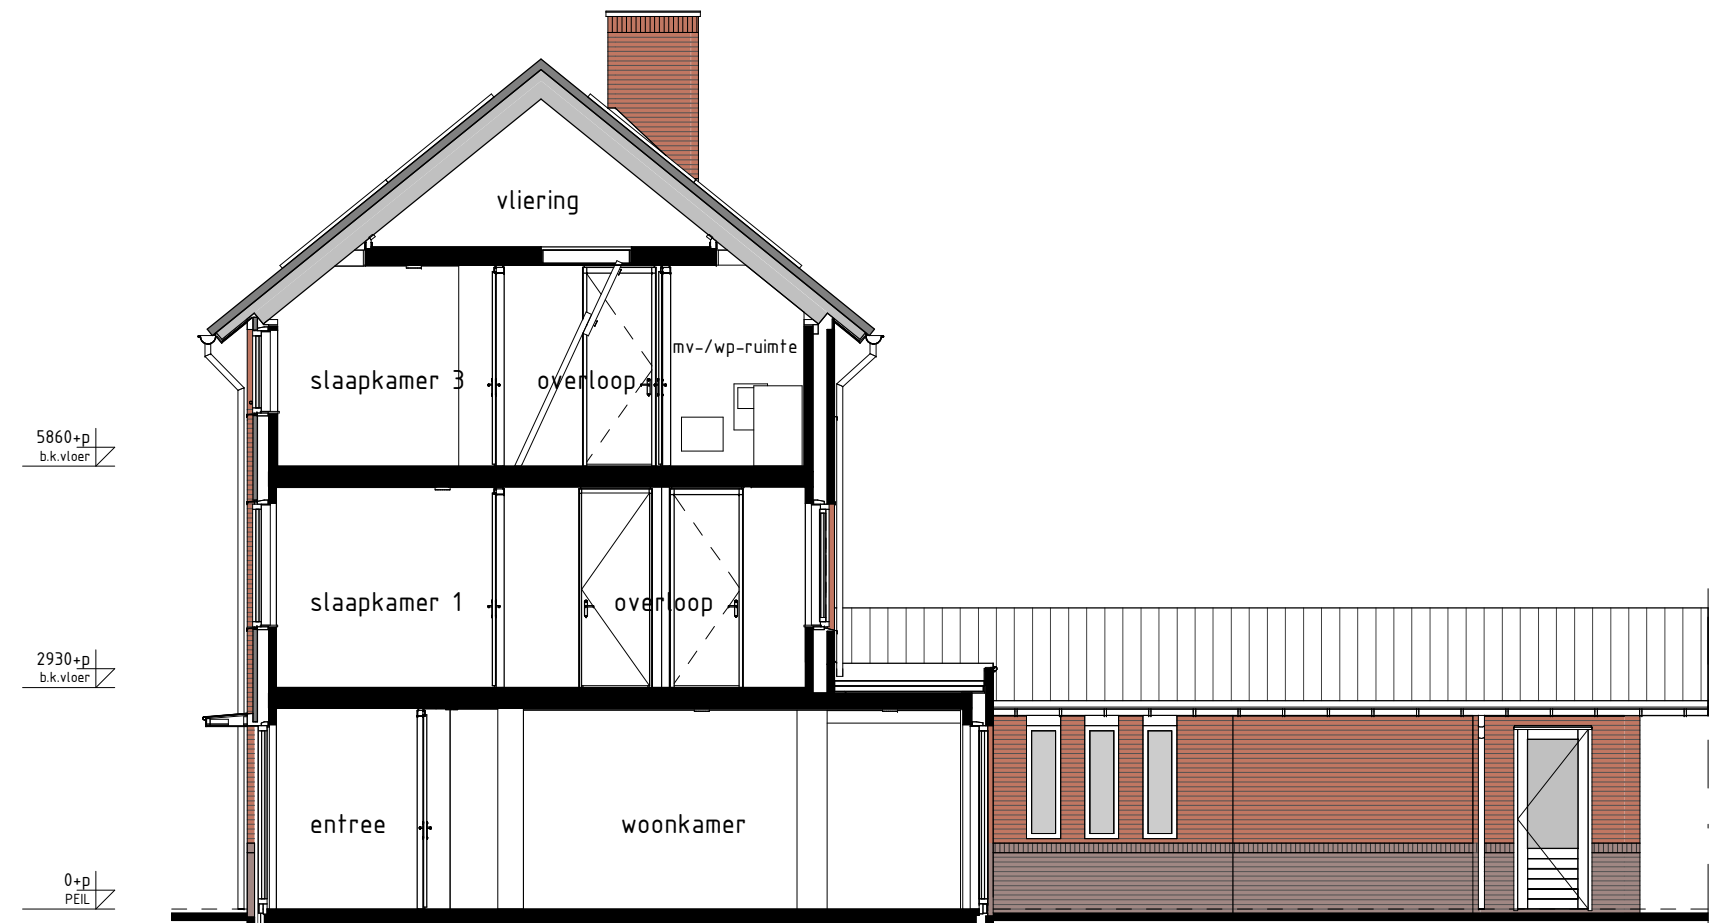


DOORSNEDE I1-I1
1:100



DOORSNEDE I2-I2
1:100

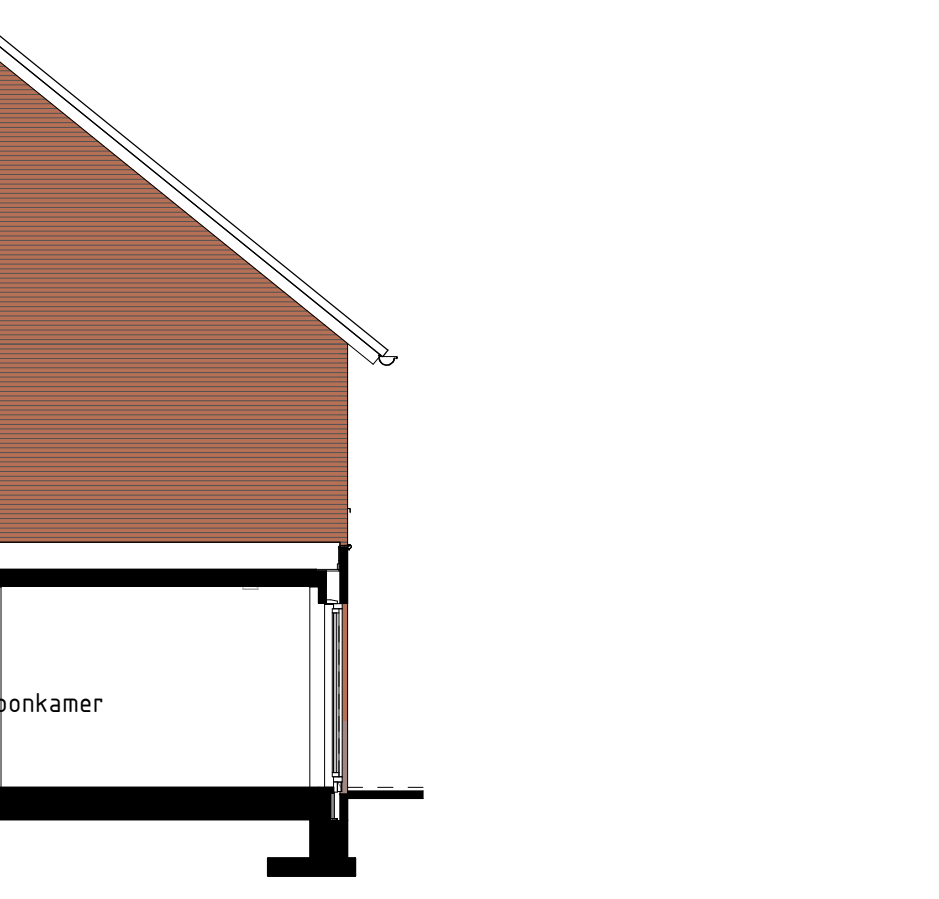

DOORSNEDE H2-H2
1:100

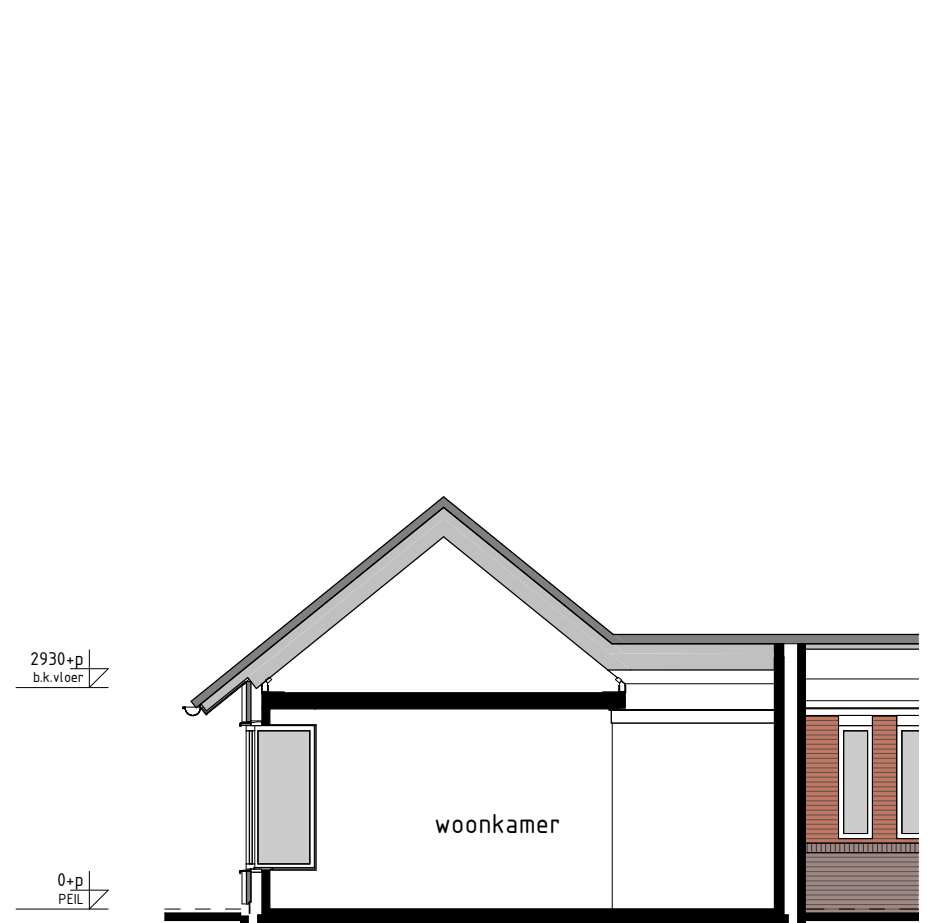

DOORSNEDE I2-I2
1:100

BOUWKUNIG RENVOOI	
	schakelaar enkel
	schakelaar dubbel
	wandcontactdoos
	regeling mech. ventilatie
	platfunderingspunt
	platfunderingspunt opbouw
	wanddichtpunt
	rookwaaier
	rookwaaier opbouw
	geïsoleerd wandcontactdoos enkel
	geïsoleerd wandcontactdoos dubbel opbouw
	geïsoleerd wandcontactdoos dubbel volledig nieuw
	stiel
	deurtel
	aansluitpunt data/telefonie/telexe losse
	aansluitpunt koeltechnisch losse
	aansluitpunt koeltechnisch vaste
	aansluitpunt boiler losse
	aansluitpunt thermostat
	aansluitpunt thermostaat cv
	aansluitpunt elektrische radiator
	aansluitpunt smeerolie h.v. aansluitpunt
	aansluitpunt verwarmingspomp
	aansluitpunt wasmachine
	aansluitpunt wasdroger
	aansluitpunt gebalanceerde ventilatie-unit
	radiator
	vloerverwarming cv installatie
	aansluitpunt wasmachine
	aansluitpunt wasdroger
	aansluitpunt koelkast
	aansluitpunt gebalanceerde ventilatie-unit
	aansluitpunt verwarmingspomp - boiler
	aansluitpunt verwarmingspomp
	aansluitpunt boiler
	gasolie opvoerend extra boiler
	aansluitpunt smeerolie h.v. aansluitpunt
	aansluitpunt verwarmingspomp (specifieke indicatie)
	aansluitpunt met schroefbol
	aansluitpunt
	schroefbol
De voor- en achterzijde van de woning zijn aangegeven in de plattegronden.	

Gevelaanzichten, begane grond en doorsnede

Woningtype: F1, G1, H1, I1 en K1

Project : COUDEWATER, ZANDBERGEN, 28 KOOPWONINGEN

Bouwnummers : 48 t/m 57

Schaal : zie tekening

Datum : 17 april 2023

Tekeningnummer : VK-256

LANDGOED CW COUDEWATER

Van Wieringen Bouwbedrijf B.V.

3223 HD 'S-HERTOGENBOSCH

T. 073 5340000

W. www.vanwieringen.nl