




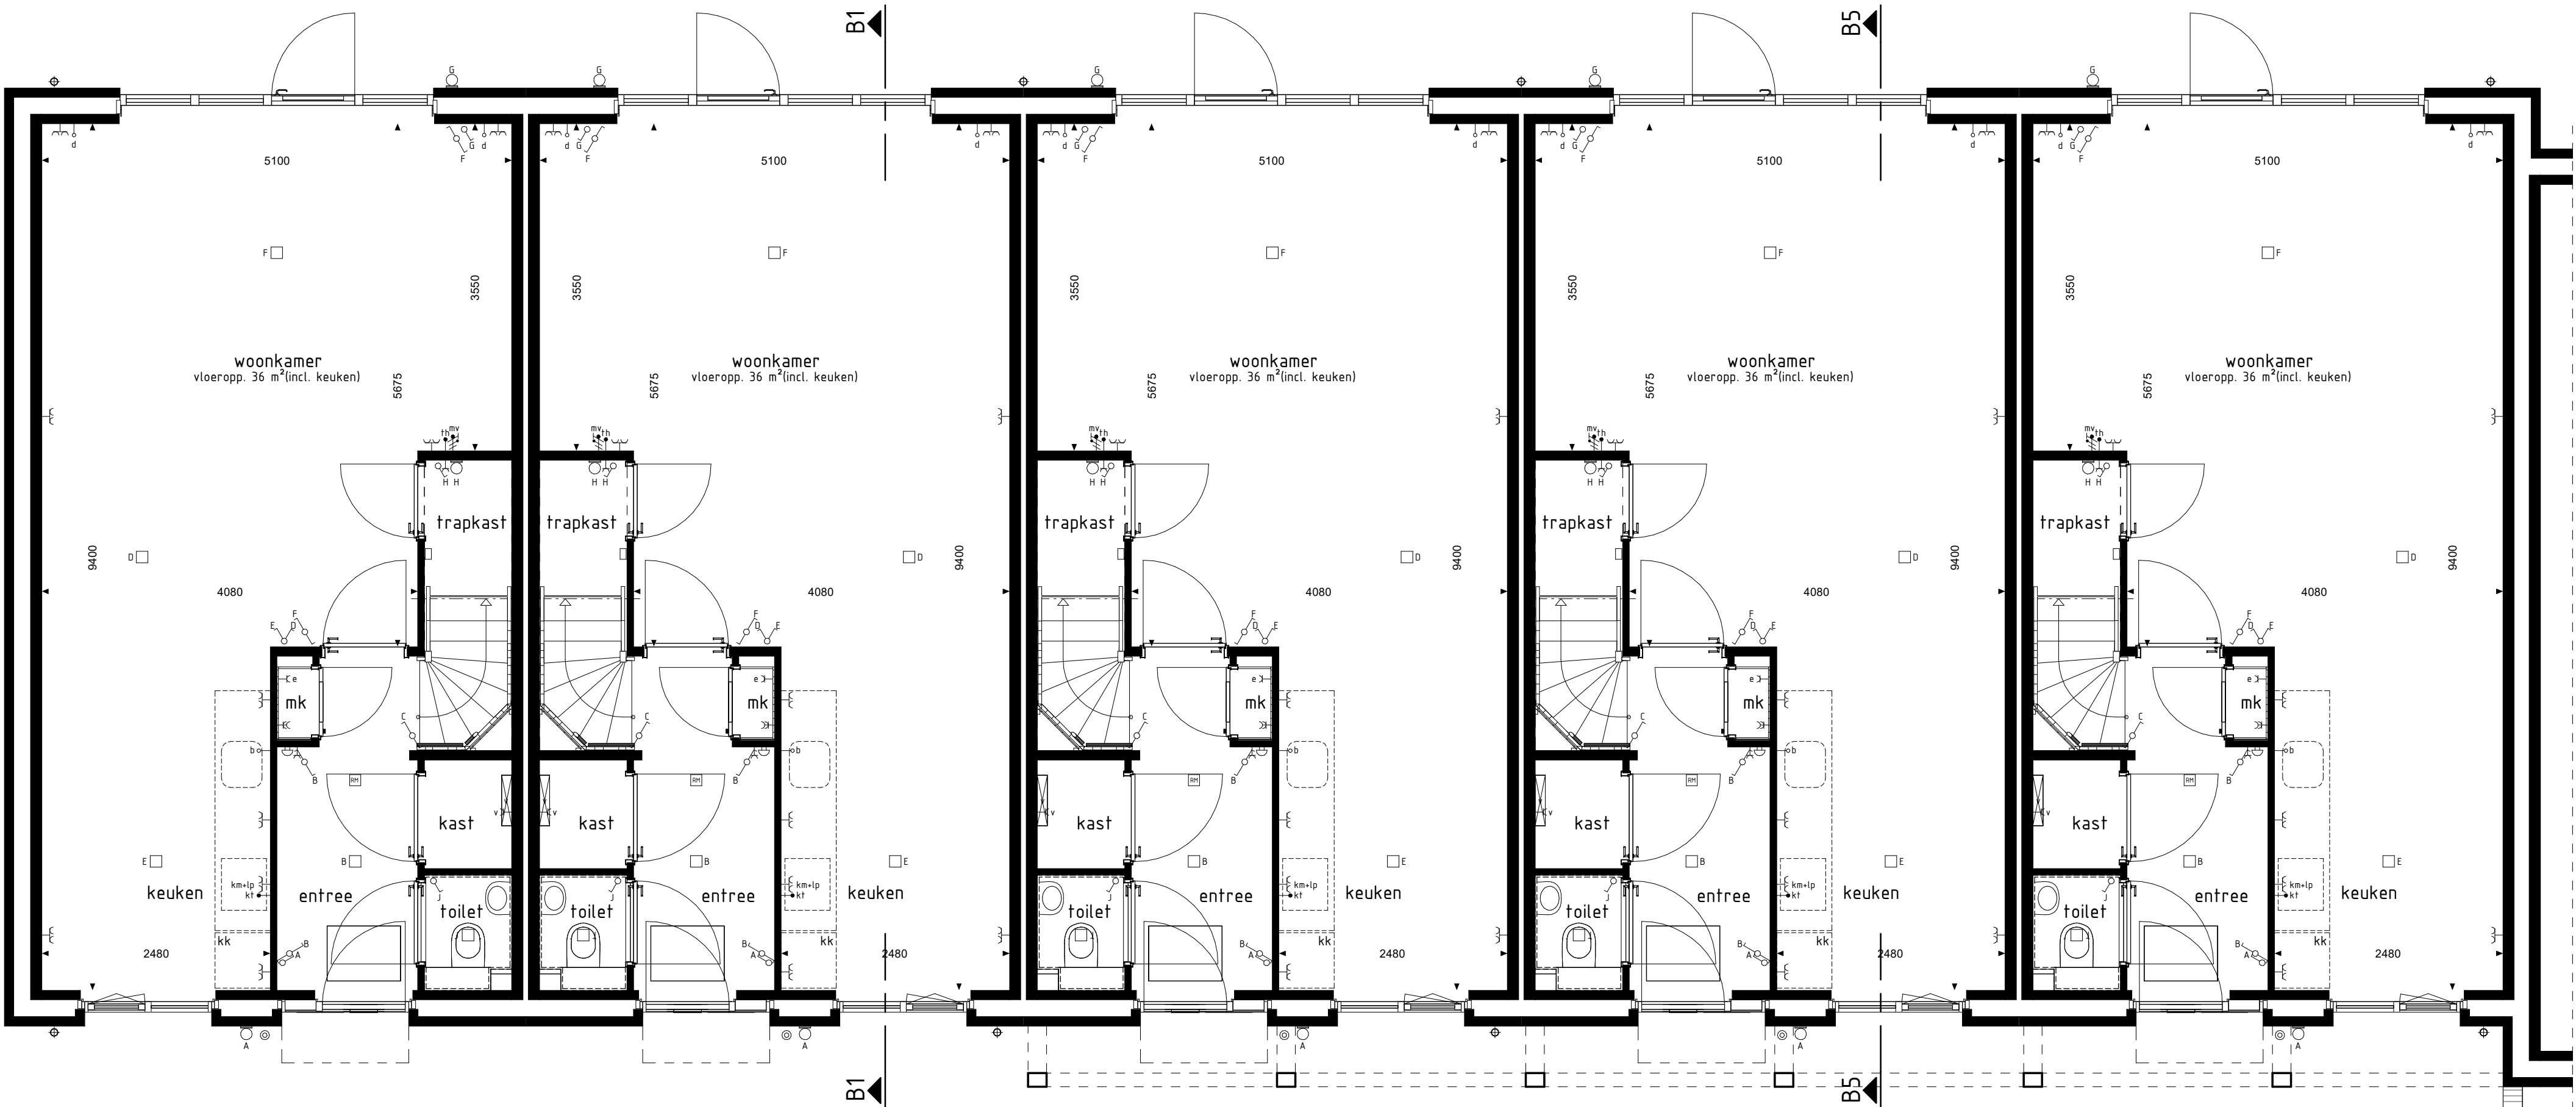

type A2sp  
bwnr get.:535  
BEGANE GROND  
1:50

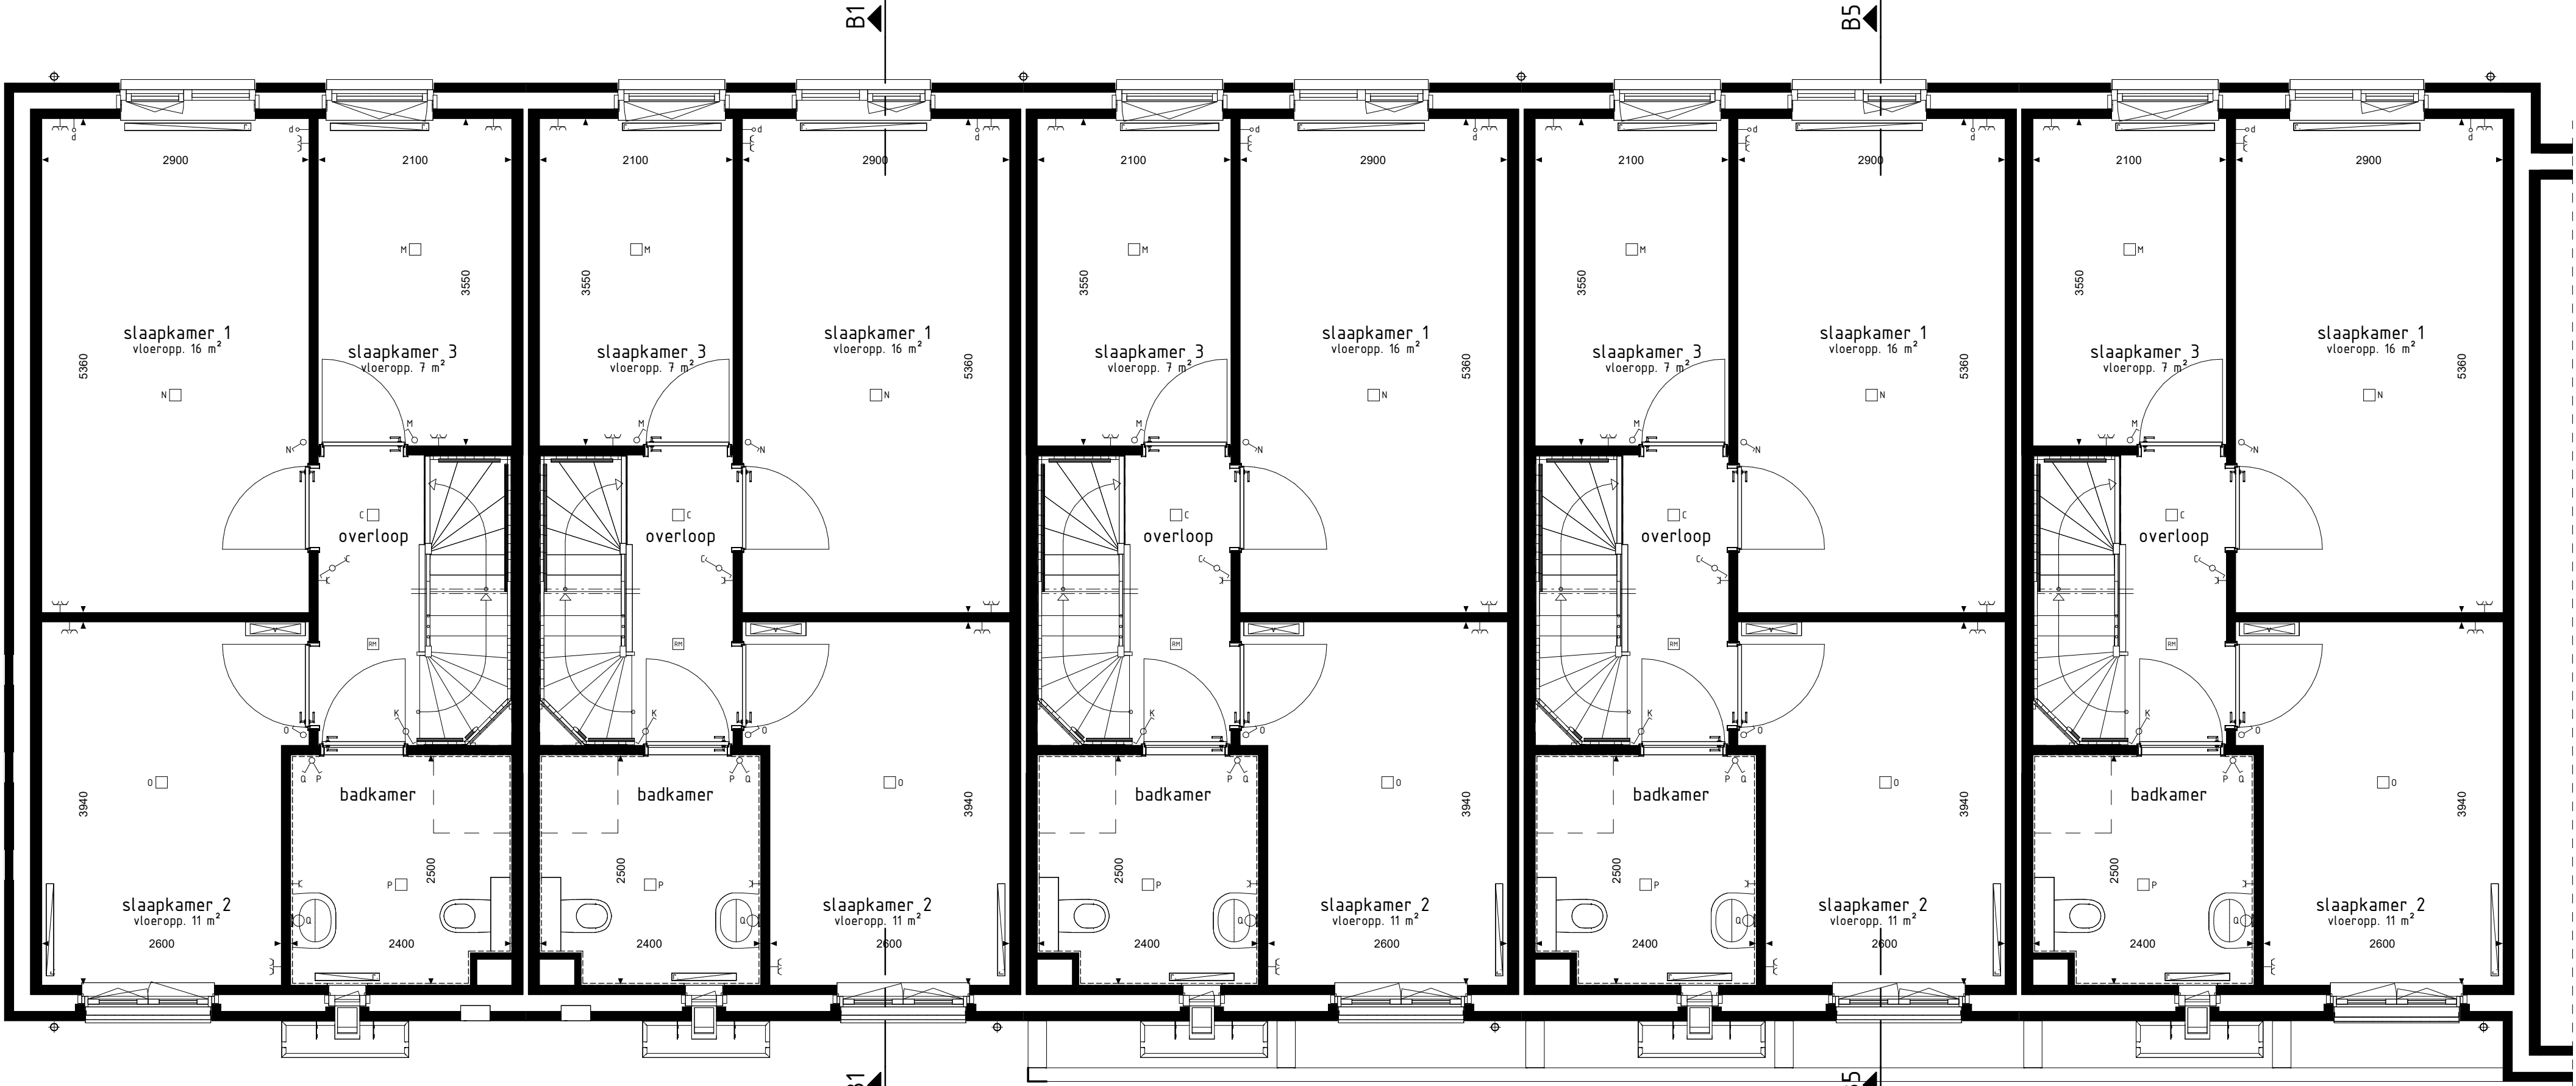


type A2sp  
bwnr get.:535  
1e VERDIEPING  
1:50

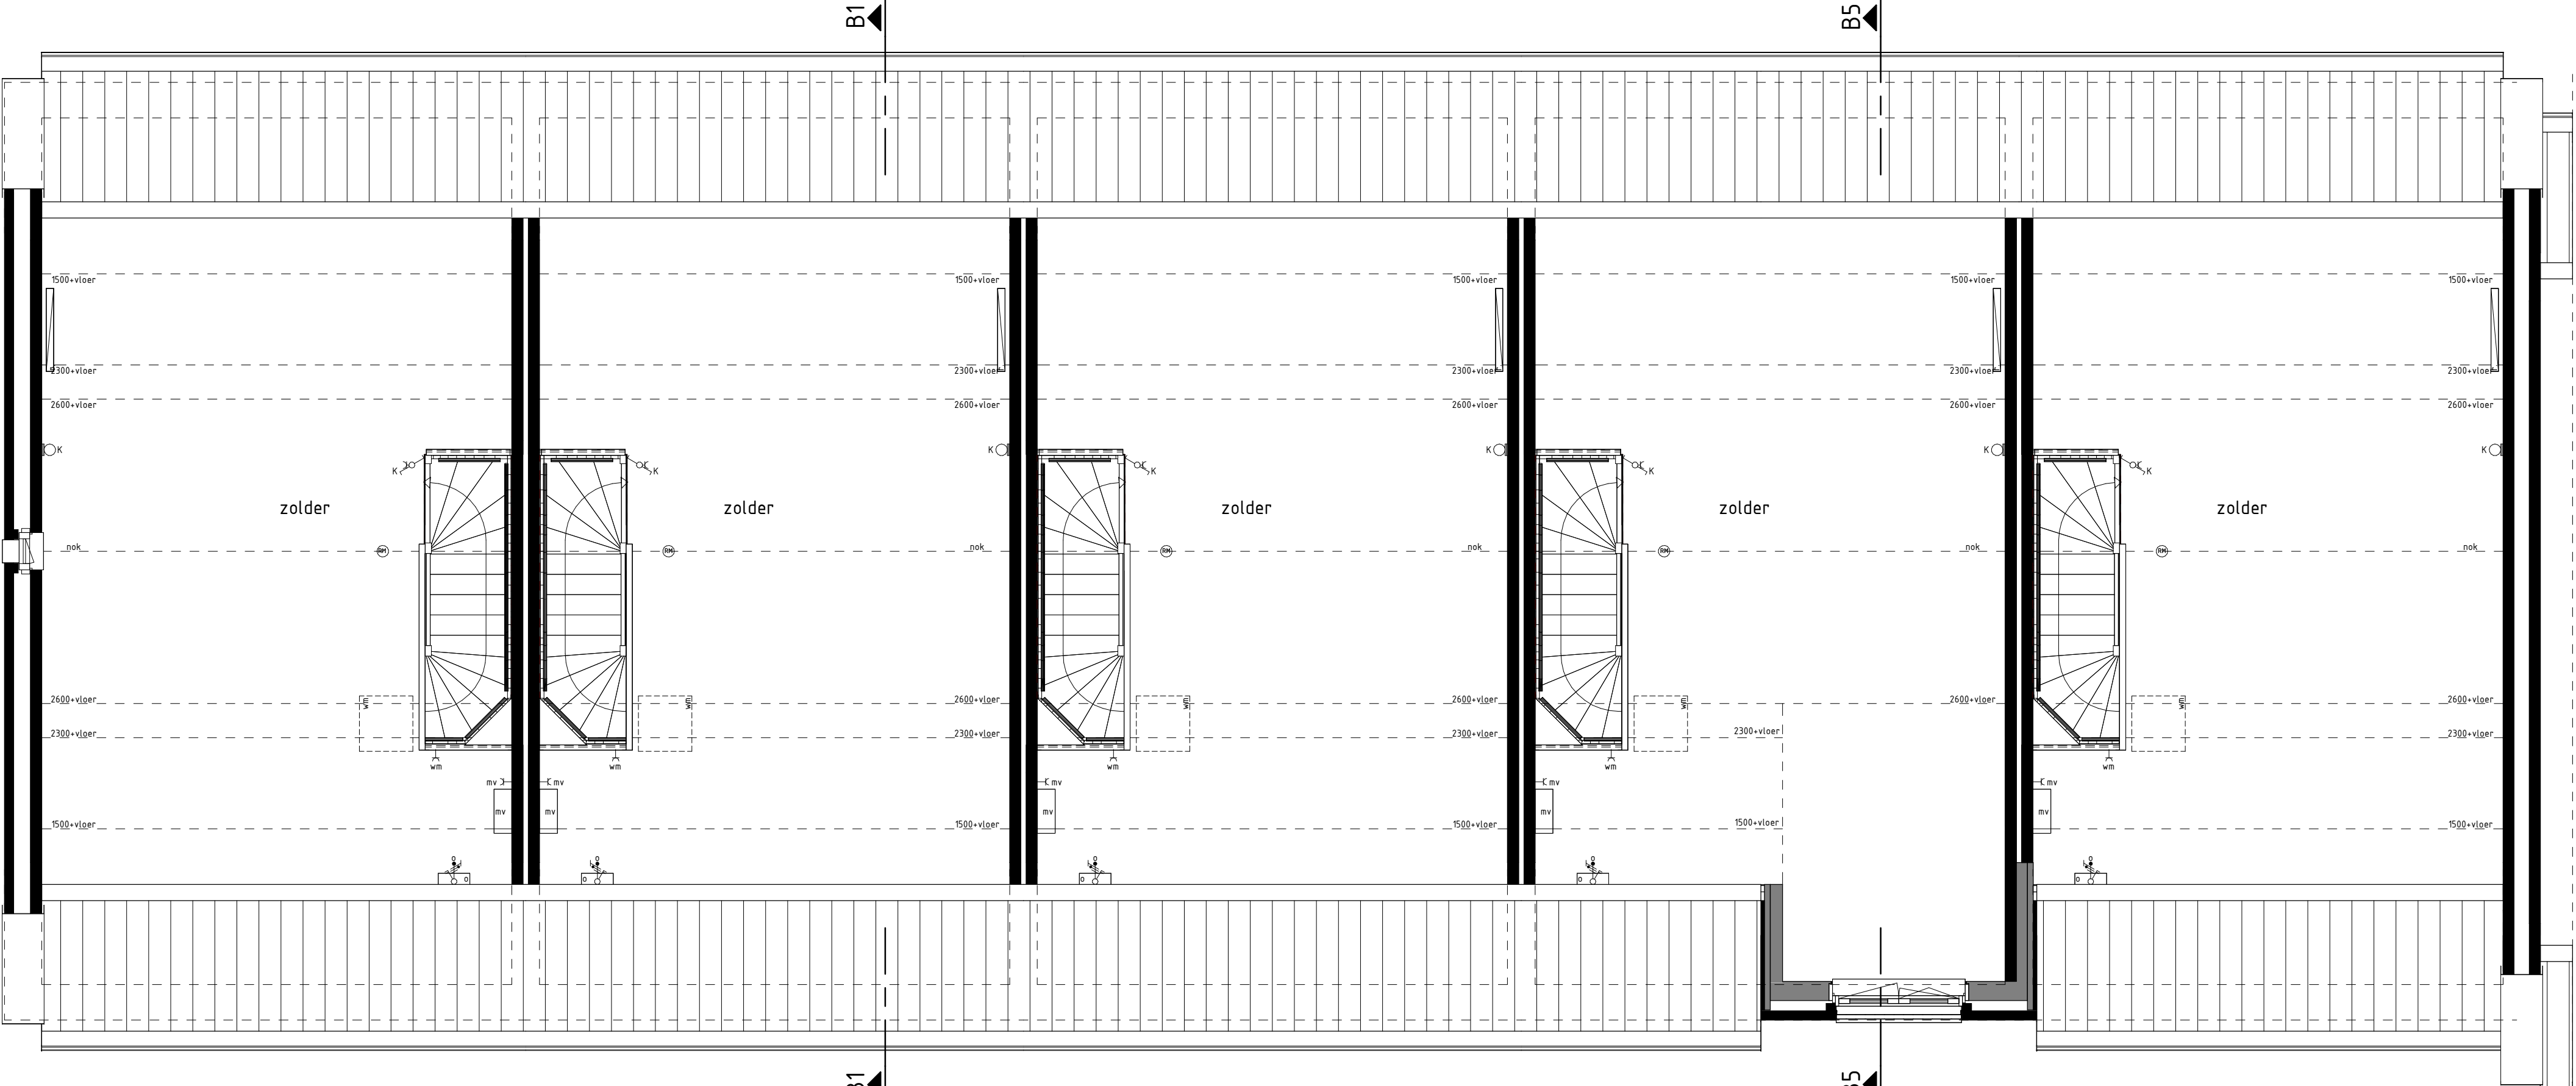


type A2sp  
bwnr get.:535  
2e VERDIEPING  
1:50




type A2sp  
bwnr get.:535  
VOORGEVEL  
1:50

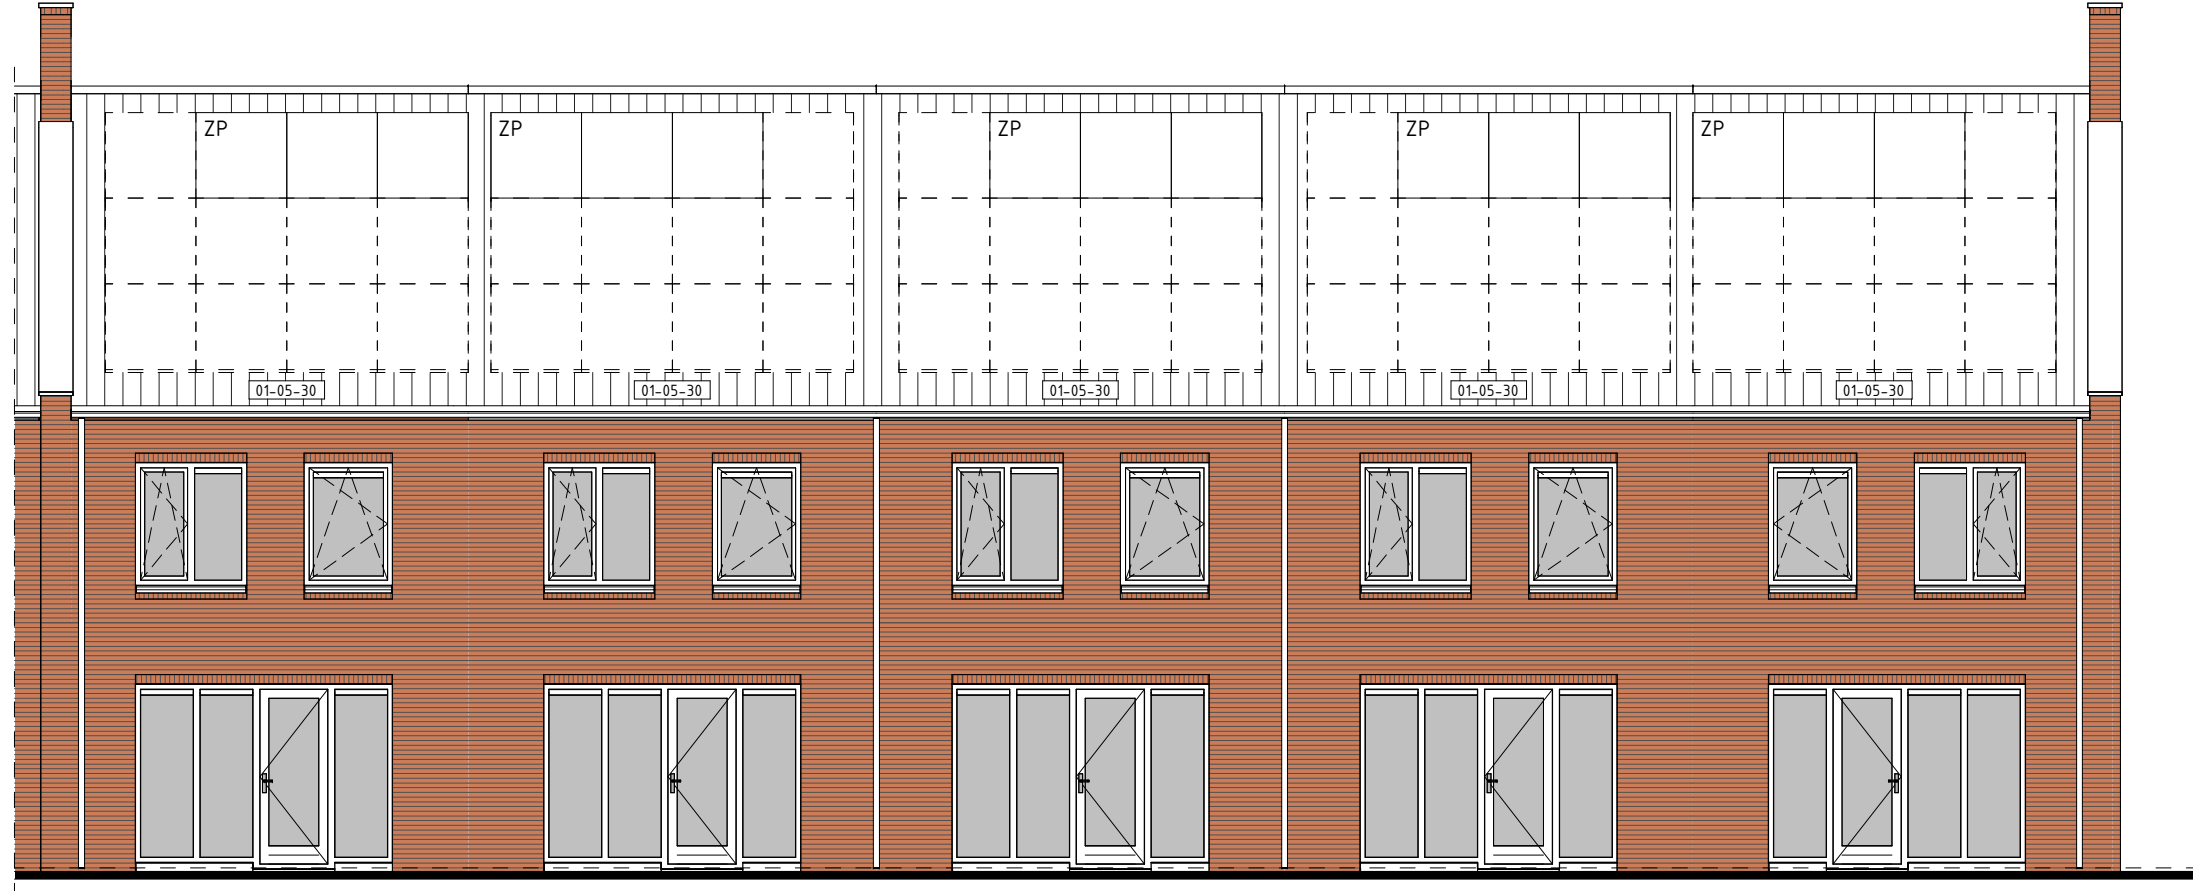


type B4  
bwnr get.:539  
ACHTERGEVEL  
1:50

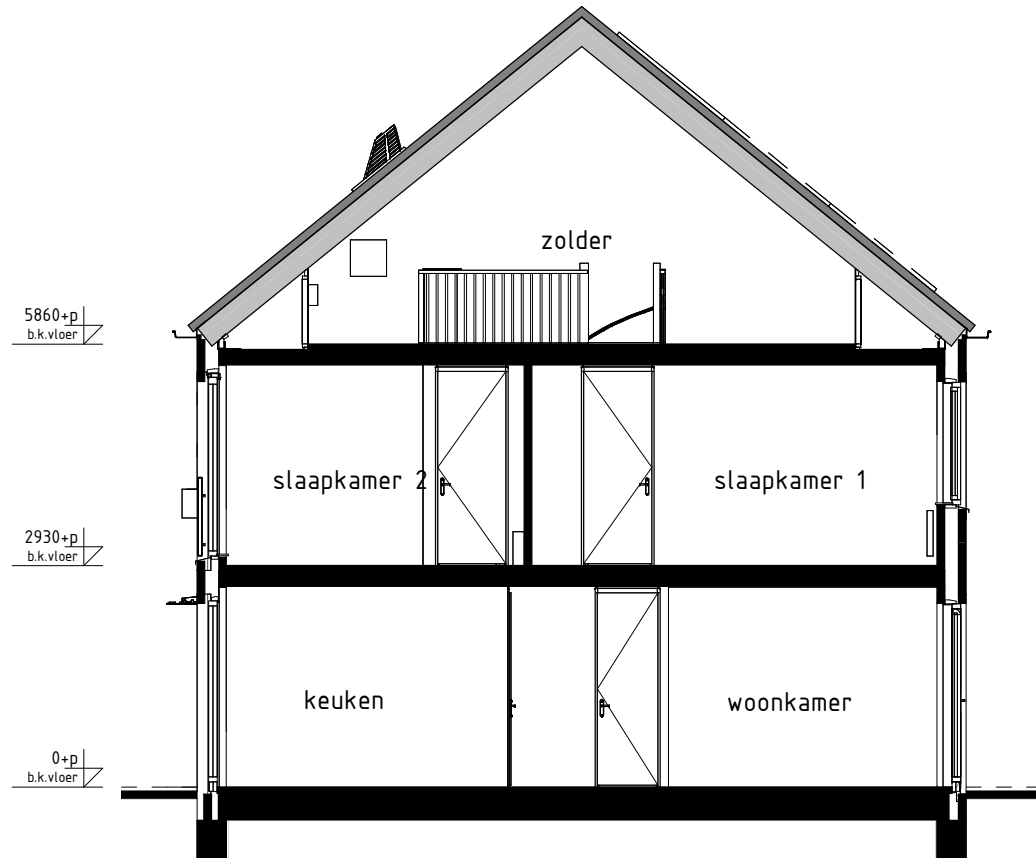

type A2sp, B1, B4  
bwnr get.:536, 537, 539  
DOORSNEDE B1-B1  
1:50

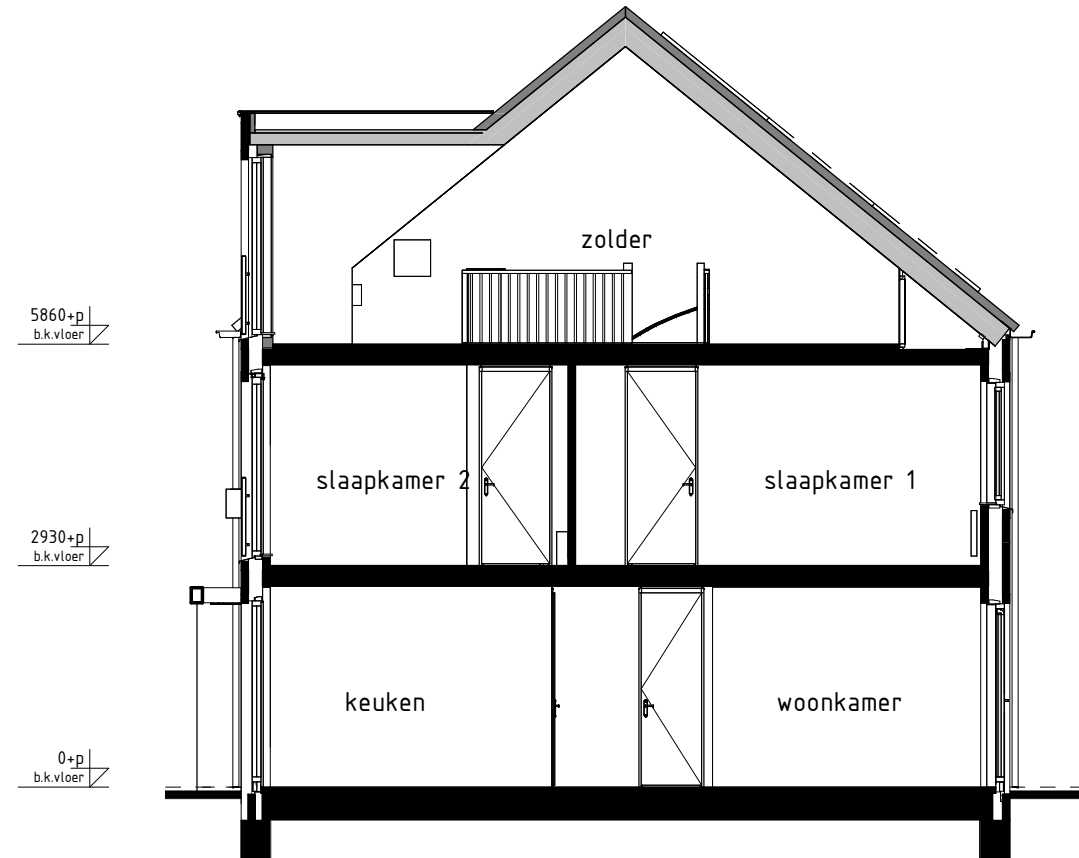

type B5  
bwnr get.:538  
DOORSNEDE B5-B5  
1:50

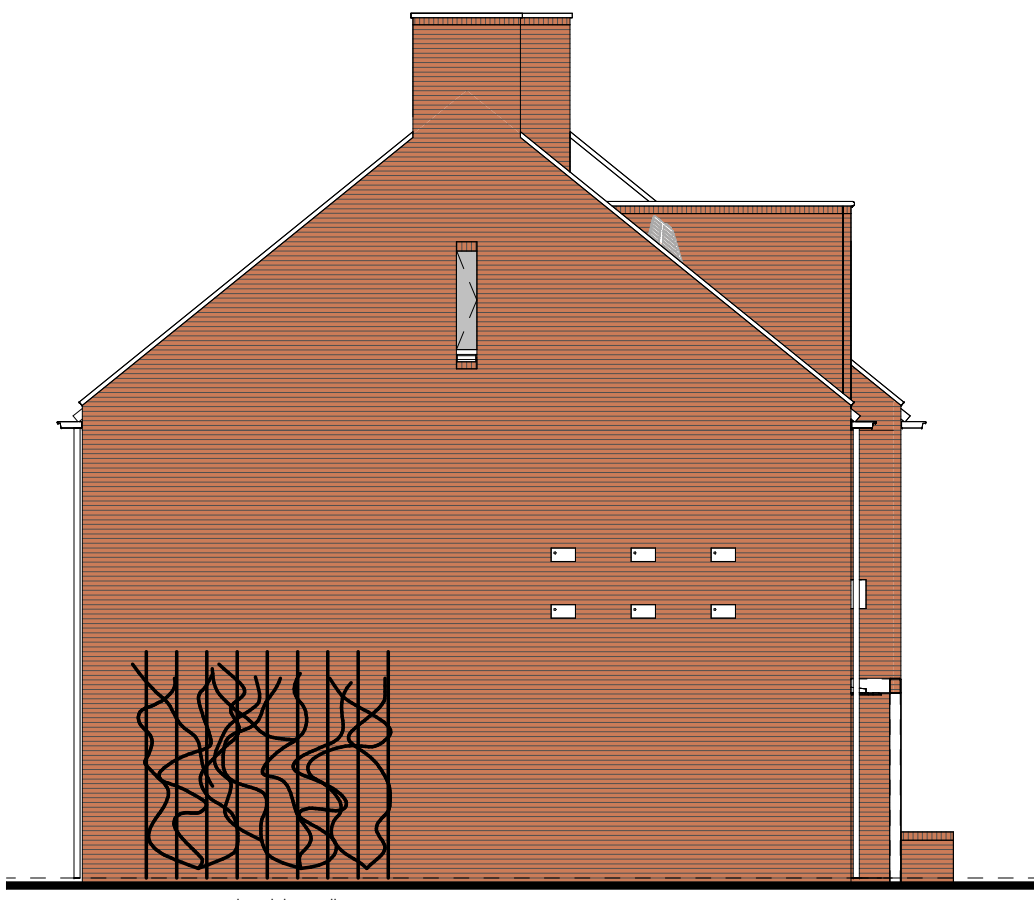

type A2sp  
bwnr get.:535  
LINKERGEVEL  
1:50

#### RENVOL OVERIGE

restplagegheid

#### RENVOL OPTIES

01-05-38 Optie zonnepanelen

#### BOUWKUNDIG RENVOOL

- stukkeleer enkel
- stukkeleer dubbel
- visstschakelaar
- regeling mech. ventilatie
- plafonddichtpunt
- plafonddichtpunt opbouw
- wandlichtpunt
- rookmelder
- rookmelder opbouw
- geaard wandcontactfoos enkel
- geaard wandcontactfoos dubbel opbouw
- geaard wandcontactfoos dubbel volledig inbouw
- schel
- deurbel
- aansluitpunt data/telefoon/televisie (loos)
- aansluitpunt kooktoestel (loos)
- aansluitpunt boiler (loos)
- aansluitpunt boiler (loos)
- aansluitpunt thermostaat
- aansluitpunt thermostaat cv
- aansluitpunt elektrische radiator
- aansluitpunt omvormer f.v. zonnepanelen
- aansluitpunt warmtepomp
- aansluitpunt wasmachine
- aansluitpunt wasdroger
- aansluitpunt gebalanceerde ventilatie-eenheid
- aansluitpunt keukenneubel + lichtpunt
- aansluitpunt vloerverwarming
- radiator
- vloerverwarming cv installatie
- vn opstelplaats wasmachine
- wd opstelplaats wasdroger
- kk opstelplaats kookkast
- nv wlv opstelplaats gebalanceerde ventilatie-eenheid
- vpwb opstelplaats warmtepomp + boiler
- wp opstelplaats warmtepomp
- b opstelplaats boiler
- pb positie optioneel extra boiler
- s opstelplaats omvormer f.v. zonnepanelen
- zp zonnepanelen (positie indicatie)
- buteakraan met schroefpunt
- buteakraan
- schroefpunt

De voor uw woning van toepassing zijnde symbolen zijn opgenomen in de plattegronden.

#### Gevelaanzichten, begane grond en doorsnede

Woningtype  
A2, B1, B4 en B5

REINVLIEP OOST  
FASE 15AB

Project : UTRECHT 42 KOOPWONINGEN

Bouwnummers : 535 t/m 539

Schaal : zie tekening

Datum : 17 januari 2025

Tekeningnummer : VK-1506

