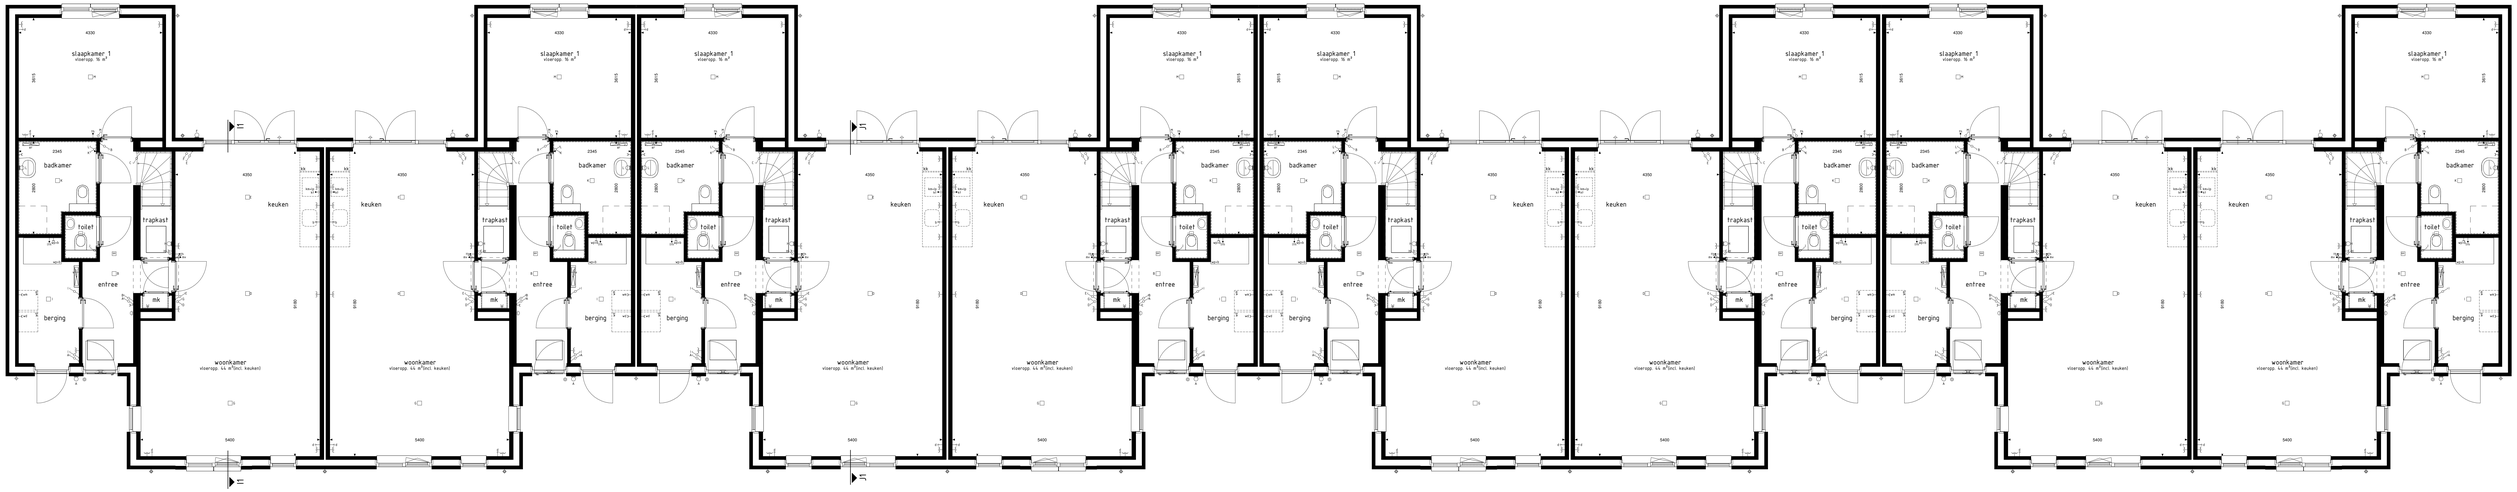

type I1
bwnr get.: 189
BEGANE GROND
1 : 50

type J1s
bwnr get.: 190

type J1
bwnr get.: 191

type I2s
bwnr get.: 192

type I2
bwnr get.: 193

type J1s
bwnr get.: 194

type J1
bwnr get.: 195

type I1s
bwnr get.: 196

type I1
bwnr get.: 189
VOORGEVEL
1 : 50

type J1s
bwnr get.: 190

type J1
bwnr get.: 191

type I2s
bwnr get.: 192

type I2
bwnr get.: 193

type J1s
bwnr get.: 194

type J1
bwnr get.: 195

type I1s
bwnr get.: 196

type I1s
bwnr get.: 196
RECHTERGEVEL
1 : 50

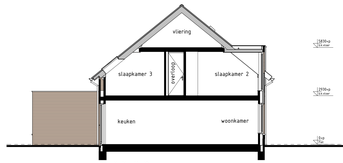

type I1, I1s, I2, I2s
bwnr get.: 189, 192
bwnr gesp.: 193, 196
DOORSNEDE I1-I1
1 : 50

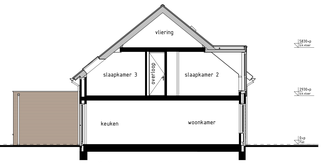

type J1, J1s
bwnr get.: 191, 195
bwnr gesp.: 190, 194
DOORSNEDE J1-J1
1 : 50

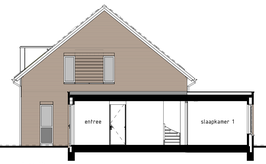

type J1s
bwnr get.: 190
RECHTERGEVEL
1 : 50

type I2s
bwnr get.: 192
RECHTERGEVEL
1 : 50

type J1s
bwnr get.: 194
RECHTERGEVEL
1 : 50

type J1
bwnr get.: 191
LINKERGEVEL
1 : 50

type I2
bwnr get.: 193
LINKERGEVEL
1 : 50

type J1
bwnr get.: 195
LINKERGEVEL
1 : 50

type I1s
bwnr get.: 196
ACHTERGEVEL
1 : 50

type J1
bwnr get.: 195

type J1s
bwnr get.: 194

type I2
bwnr get.: 193

type I2s
bwnr get.: 192

type J1
bwnr get.: 191

type J1s
bwnr get.: 190

type I1
bwnr get.: 189

type I1
bwnr get.: 189
LINKERGEVEL
1 : 50

RENVOOI OPTIES
01-25.30 Optie zonnepanelen

BOUWKUNDIG RENVOOI

- schakelaar enkel
- schakelaar dubbel
- wisselschakelaar
- rm regeling mech. ventilatie
- plafondlichtpunt
- plafondlichtpunt opbouw
- wandlichtpunt
- rookmelder
- rookmelder opbouw
- gasard wandcontactdoos enkel
- gasard wandcontactdoos dubbel opbouw
- gasard wandcontactdoos dubbel inbouw
- schel
- deurbel
- g aansluitpunt data/telefoon/televisie (loos)
- g aansluitpunt koektoestel (loos)
- kt aansluitpunt koektoestel
- b aansluitpunt boiler (loos)
- th aansluitpunt thermostaat
- cv aansluitpunt thermostaat cv
- er aansluitpunt elektrische radiator
- zp aansluitpunt omvormer t.b.v. zonnepanelen
- wp-b aansluitpunt warmtepomp + boiler
- wm aansluitpunt wasmachine
- wd aansluitpunt wasdroger
- mv mf aansluitpunt gebalanceerde ventilatie-unit
- kmvp aansluitpunt keukenmeubel + lichtpunt
- aansluitpunt visserverdeler
- radiator
- visserverdeler cv installatie
- wm opstelplaats wasmachine
- wd opstelplaats wasdroger
- kk opstelplaats koelkast
- mv mf opstelplaats gebalanceerde ventilatie-unit
- wp-b opstelplaats warmtepomp + boiler/vat
- wp opstelplaats warmtepomp
- b opstelplaats boiler/vat
- p.b. positie optioneel extra boiler/vat
- o opstelplaats omvormer t.b.v. zonnepanelen
- zp zonnepanelen (positie indicatief)
- buitenkraan met schrijdput
- buitenkraan
- schrijdput
- hemelwaterafvoer

De voor uw woning van toepassing zijnde symbolen zijn opgenomen in de plattegronden.

Gevelaanzichten, begane grond en doorsneden

HET LEEUWSE VELD FASE 18

Project	: **BENEDEN-LEEUWEN 36 KOOPWONINGEN**
Bouwnummers	: **189 t/m 196**
Schaal	: **zie tekening**
Datum	: **18 april 2025**
Tekeningnummer	: **VK18-07**