
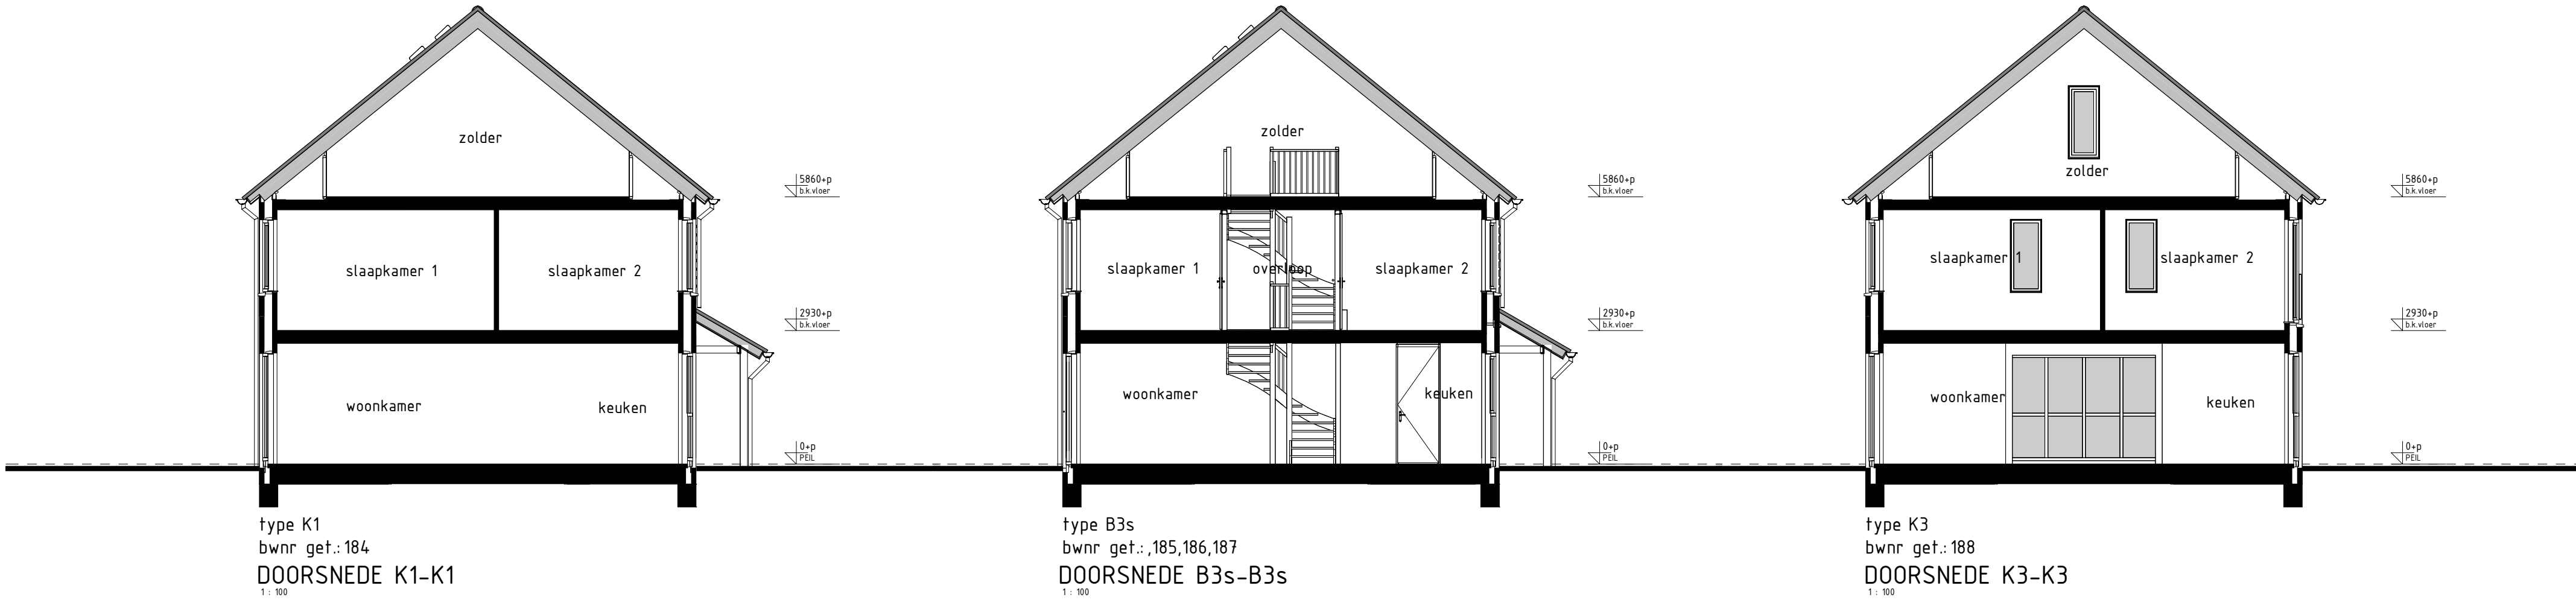
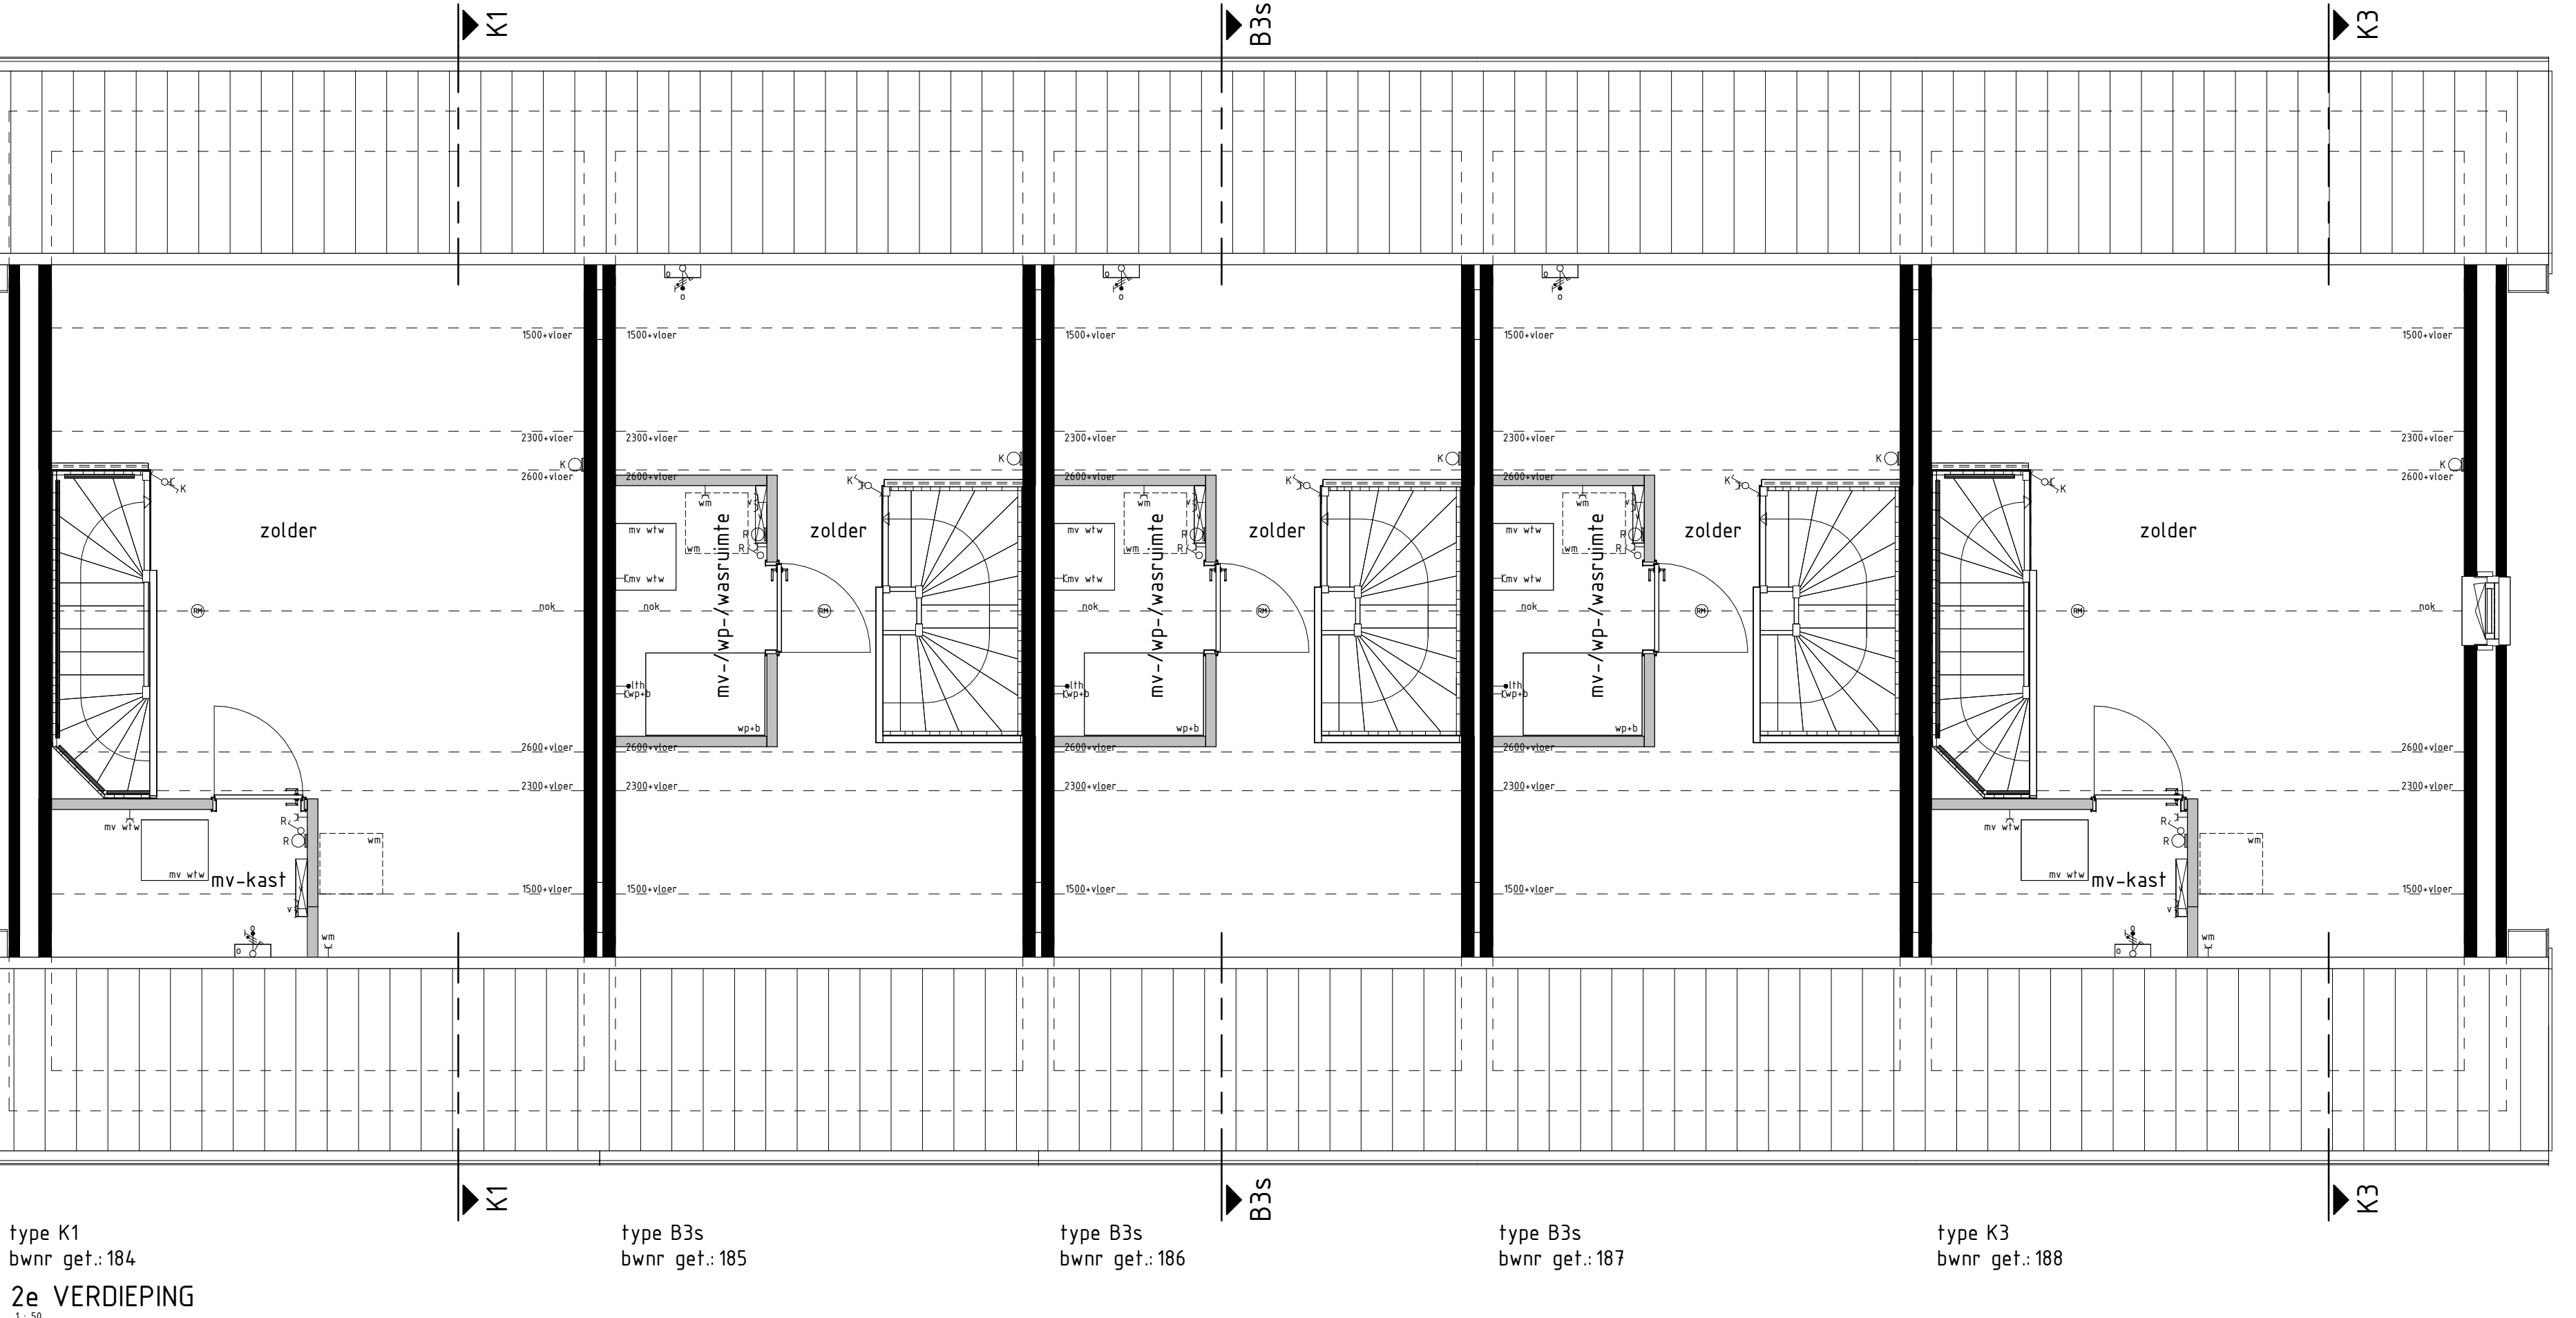
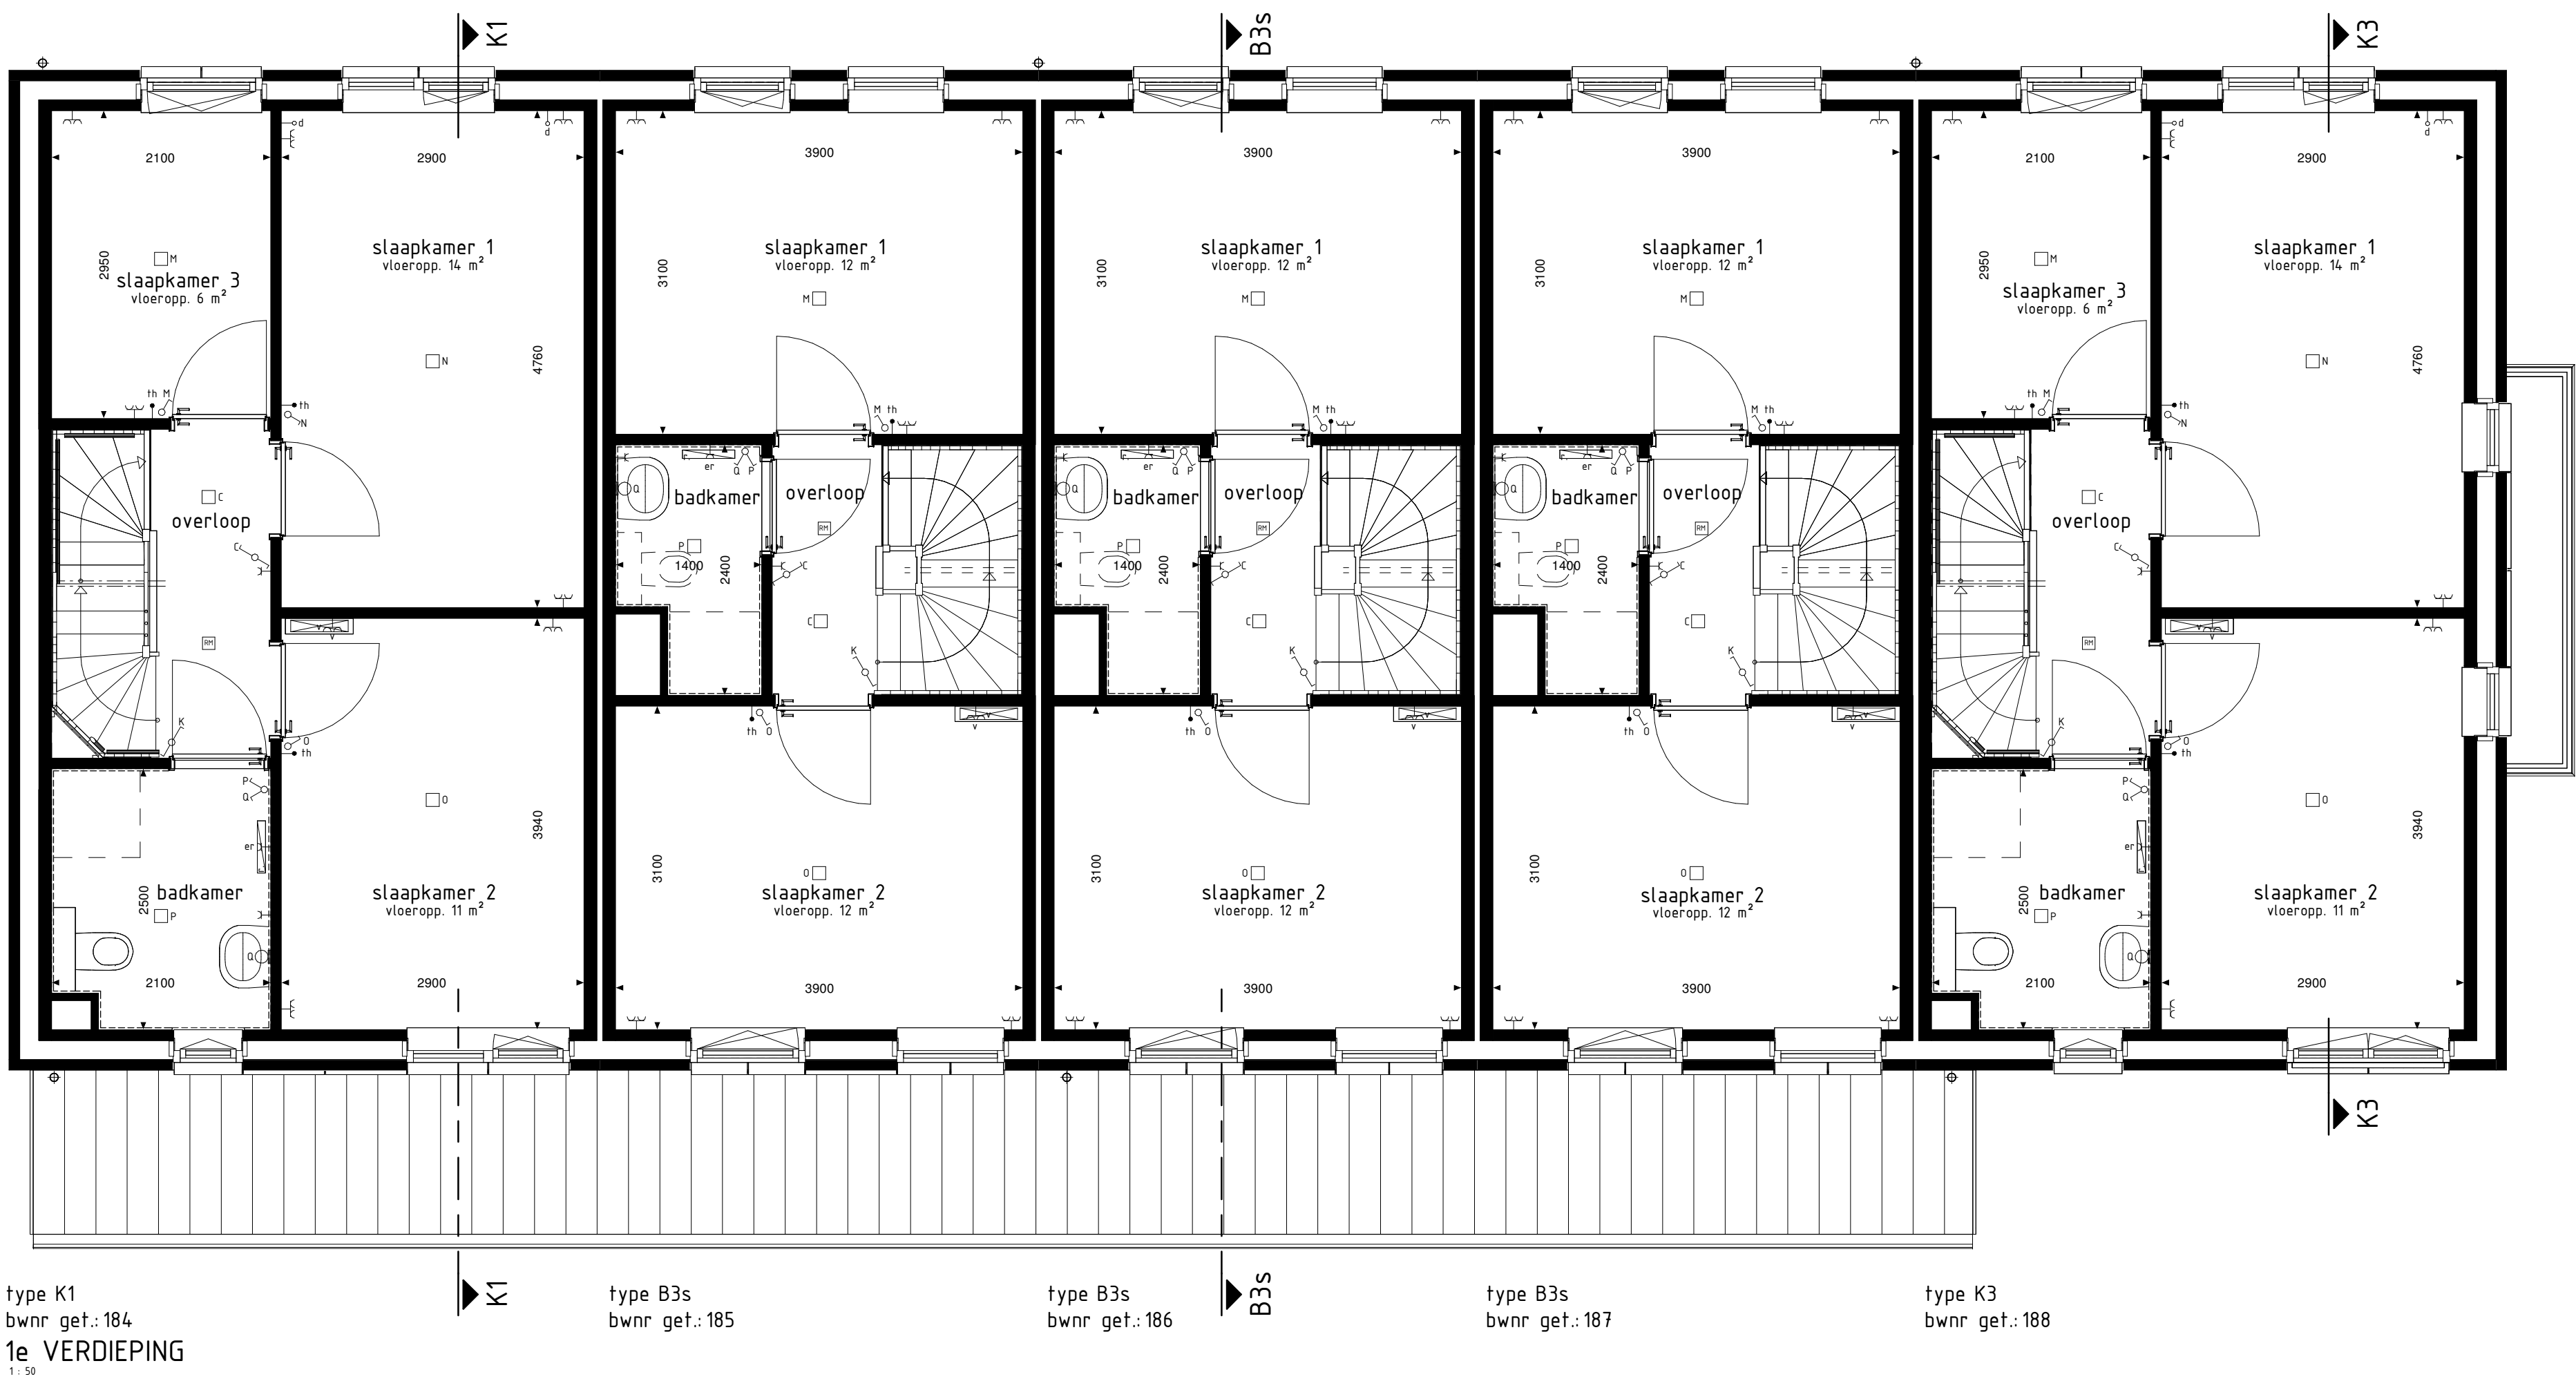


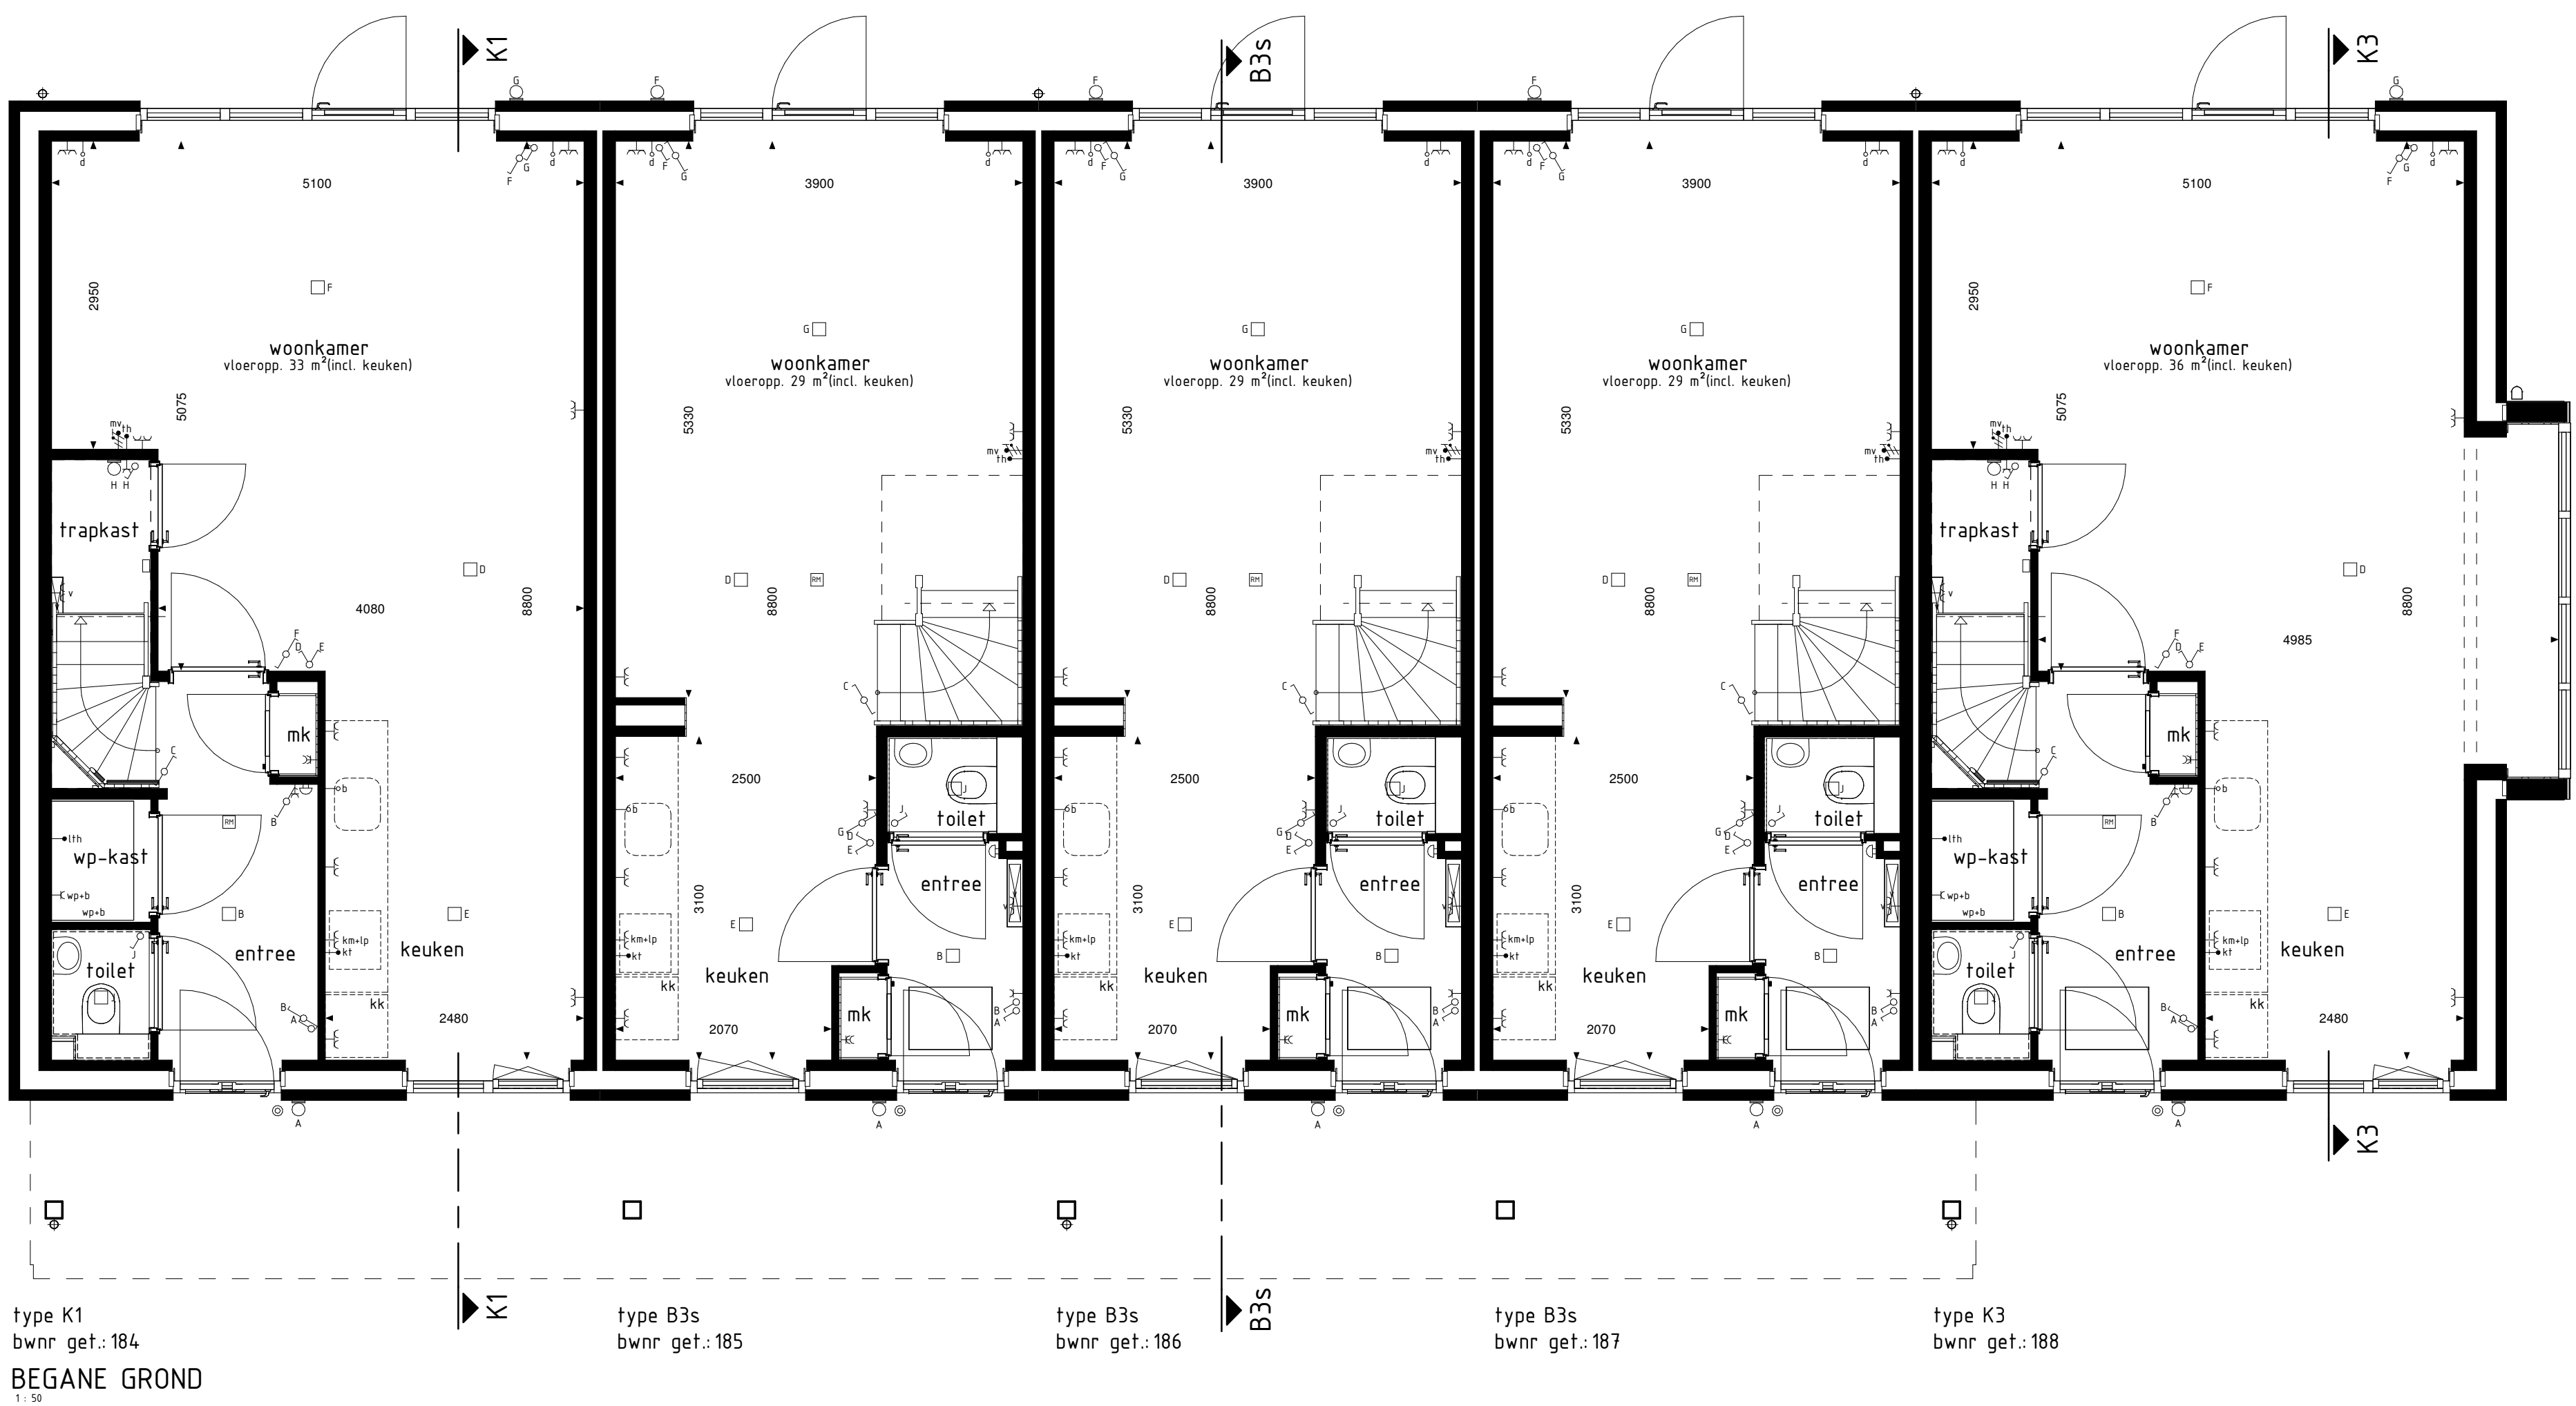

BOUWKUNDIG RENVOOI	
schakelaar enkel	schakelaar dubbel
wisselschakelaar	regeling mech. ventilatie
plafondlichtpunt	plafondlichtpunt opbouw
wandlichtpunt	rookmelder
rookmelder opbouw	geaard wandcontactdoos enkel
geaard wandcontactdoos dubbel opbouw	geaard wandcontactdoos dubbel volledig inbouw
schel	deurbel
aansluitpunt data/telefoon/telerecivie (loos)	aansluitpunt kooktoestel (loos)
aansluitpunt kooktoestel	aansluitpunt boiler (loos)
aansluitpunt thermostaat	aansluitpunt thermostaat cv
aansluitpunt elektrische radiator	aansluitpunt overvoerder t.b.v. zonnepanelen
aansluitpunt warmtepomp + boiler	aansluitpunt wasmachine
aansluitpunt wasdroger	aansluitpunt gebalanceerde ventilatie-unit
aansluitpunt keukennevel + lichtpunt	aansluitpunt vloerverwarming
vloerverwarming cv installatie	opstelpaas wasmachine
opstelpaas wasdroger	opstelpaas koelkast
opstelpaas gebalanceerde ventilatie-unit	opstelpaas warmtepomp + boiler
opstelpaas warmtepomp	opstelpaas boiler
opstelpaas boiler	opstelpaas overvoerder t.b.v. zonnepanelen
opstelpaas zonnepanelen (posities indicatief)	buitenkraan met schroefput
buitenkraan	schroefput
hemelwaterafvoer	
De voor uw woning van toepassing zijnde symbolen zijn opgenomen in de plattegronden.	
RENVOOI OPTIES	
01-05-30 Optie zonnepanelen	

Gevelaanzichten, plattegronden en doorsneden

HET LEEUWSE VELD FASE 18

Project	: BENEDEN-LEEUWEN 36 KOOPWONINGEN
Bouwnummers	: 184 t/m 188
Schaal	: zie tekening
Datum	: 18 april 2025
Tekeningnummer	: VK18-06

