


ACHTERGEVEL

1 : 100
bwnr(s) get.: 2, 4 bwnr(s) get.: 1 (koop), 3


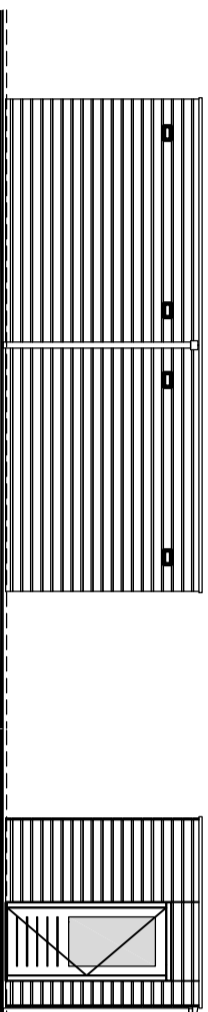


ZIJGEVEL

1 : 100
bwnr(s) get.: 3
bwnr(s) gesp.: 2, 4


TUNGEVEL

1 : 100
bwnr(s) get.: 1 (koop), 3 bwnr(s) get.: 2, 4

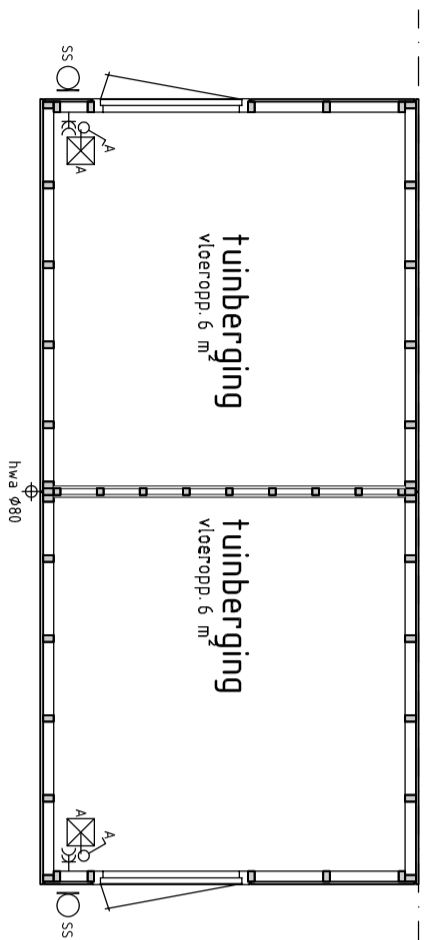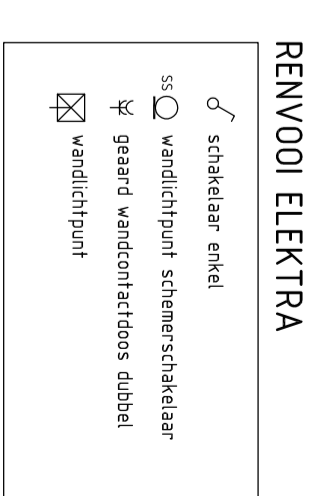


PLATTEGROND

1 : 50
bwnr(s) get.: 1 (koop), 3 bwnr(s) get.: 2, 4

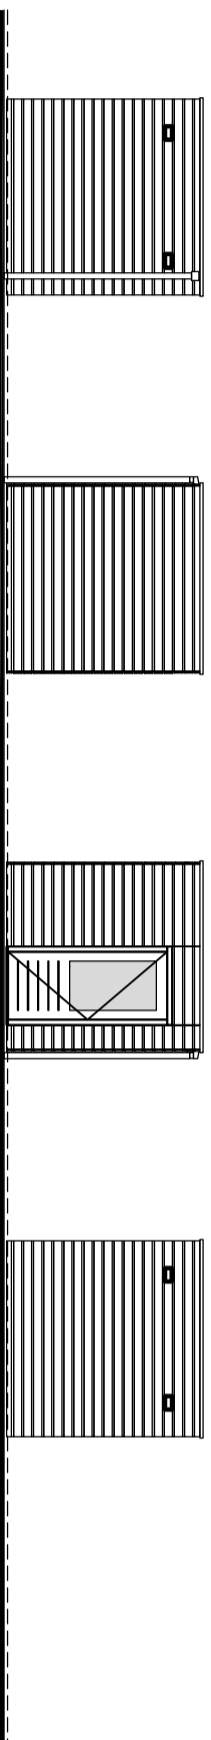


TUNGEVEL

bwnr(s) get.: 5

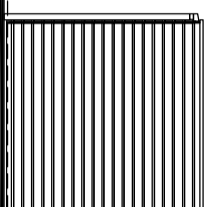


ZIJGEVEL

bwnr(s) get.: 5

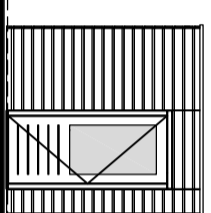


ZIJGEVEL

bwnr(s) get.: 5

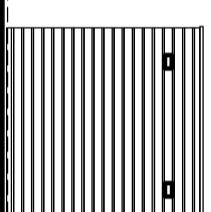


ACHTERGEVEL

bwnr(s) get.: 5

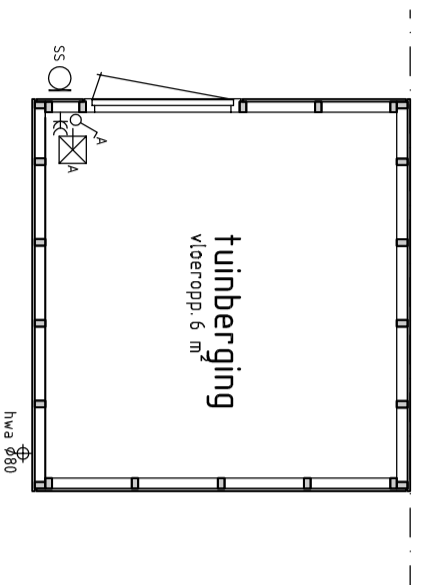

PLATTEGROND

1 : 50
bwnr(s) get.: 5

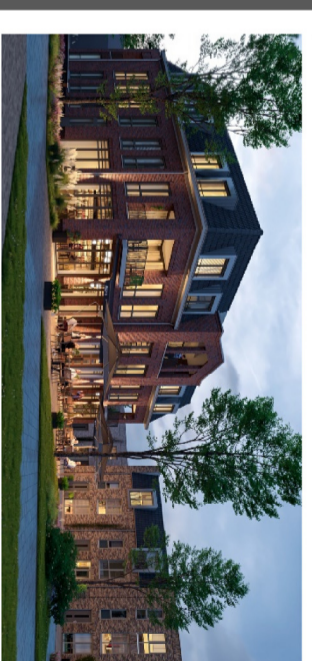

Tuinbergingen



Project : GEEFFEN, 4 HUURWONINGEN

Bouwnummers : 2, 3, 4 en 5

Schaal : zie tekening

Datum : 31-01-2023

Tekeningnummer : VH-03

