




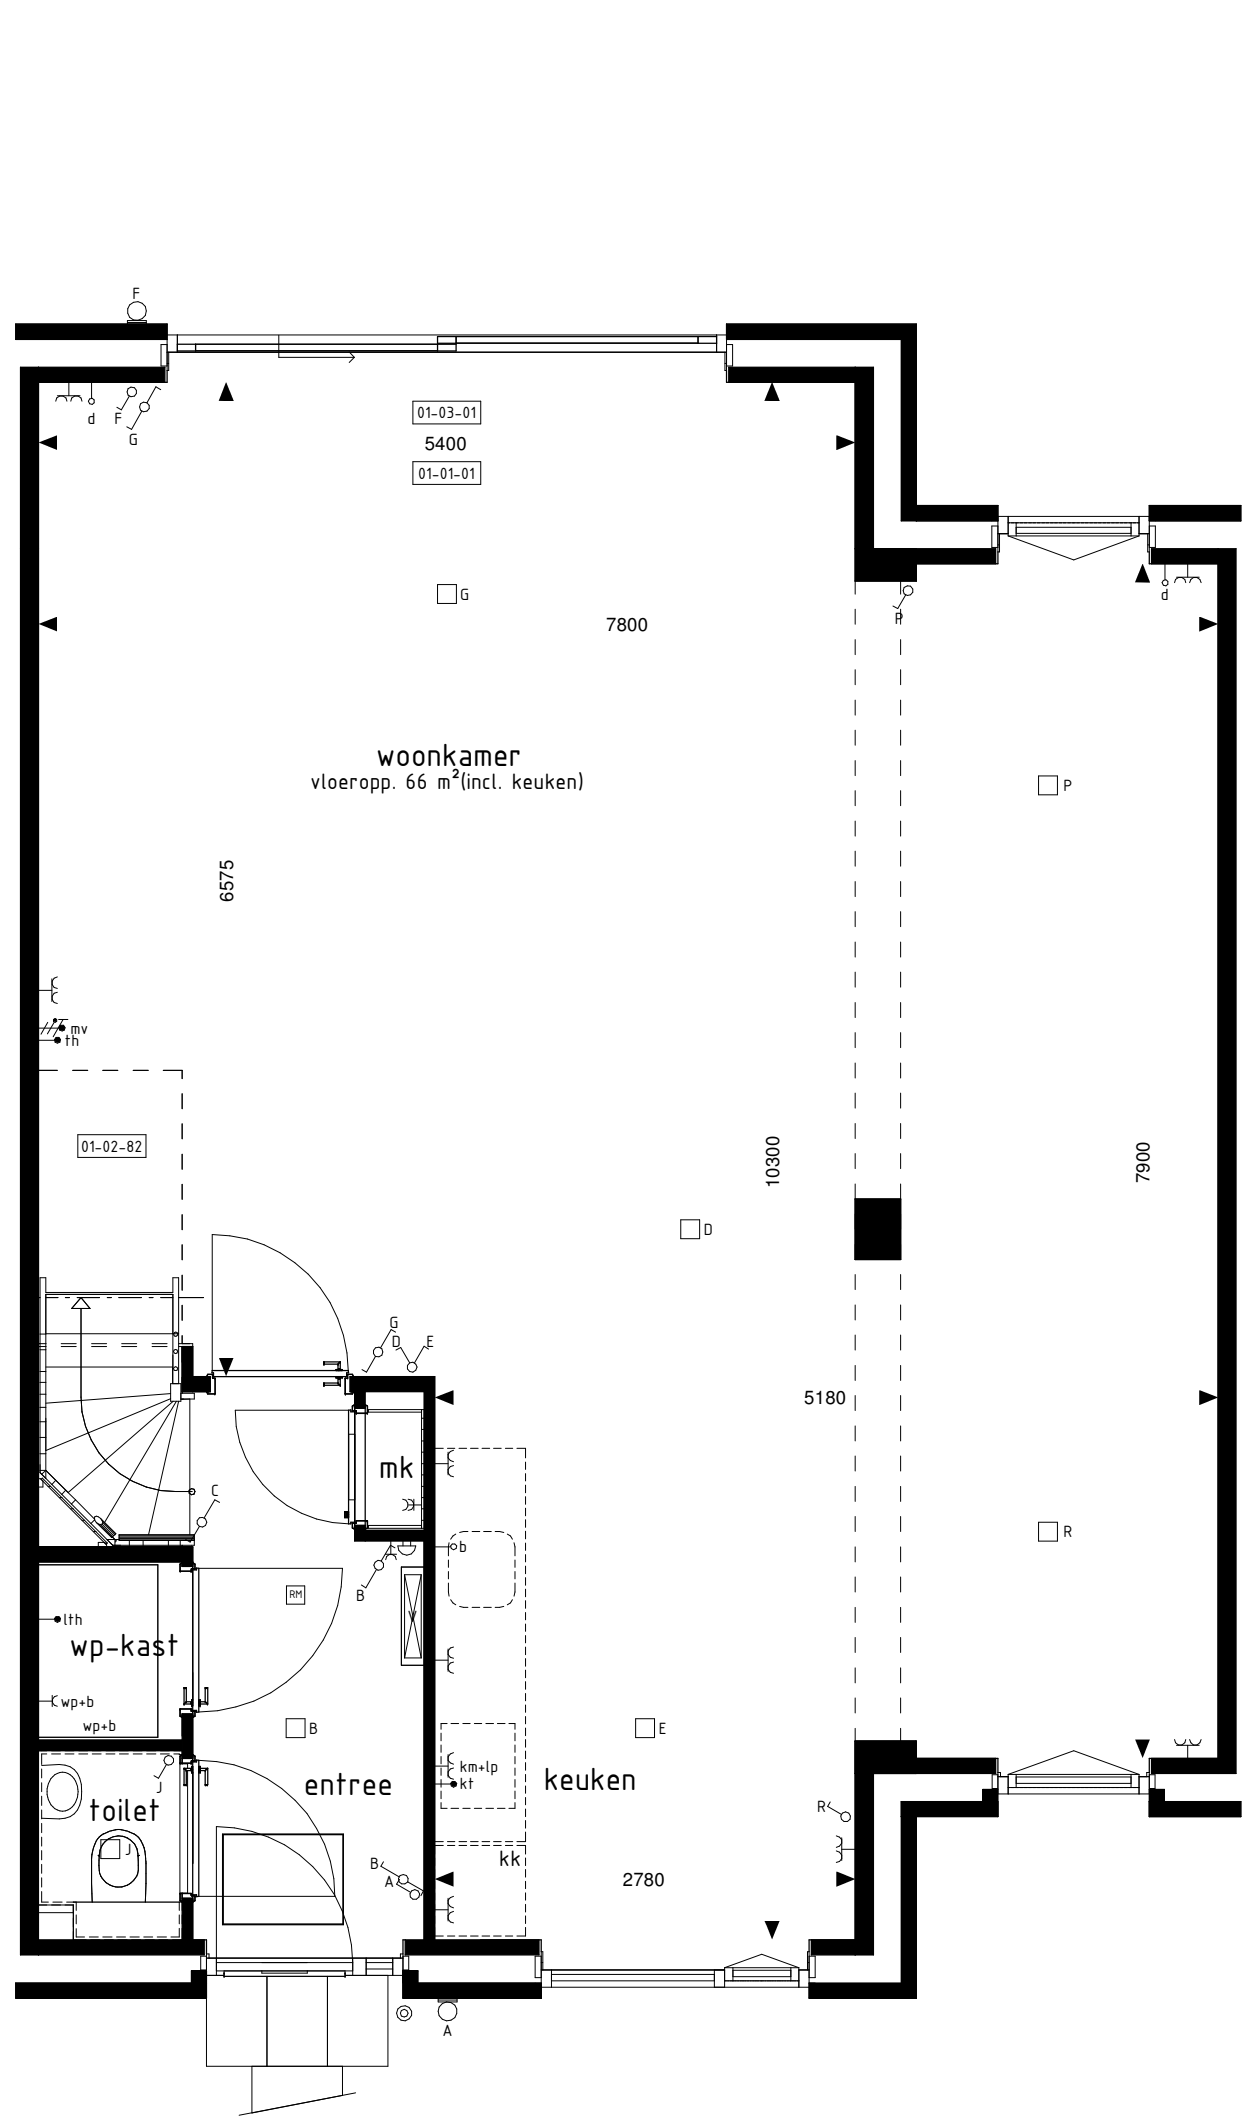


BEGANE GROND
1 : 50

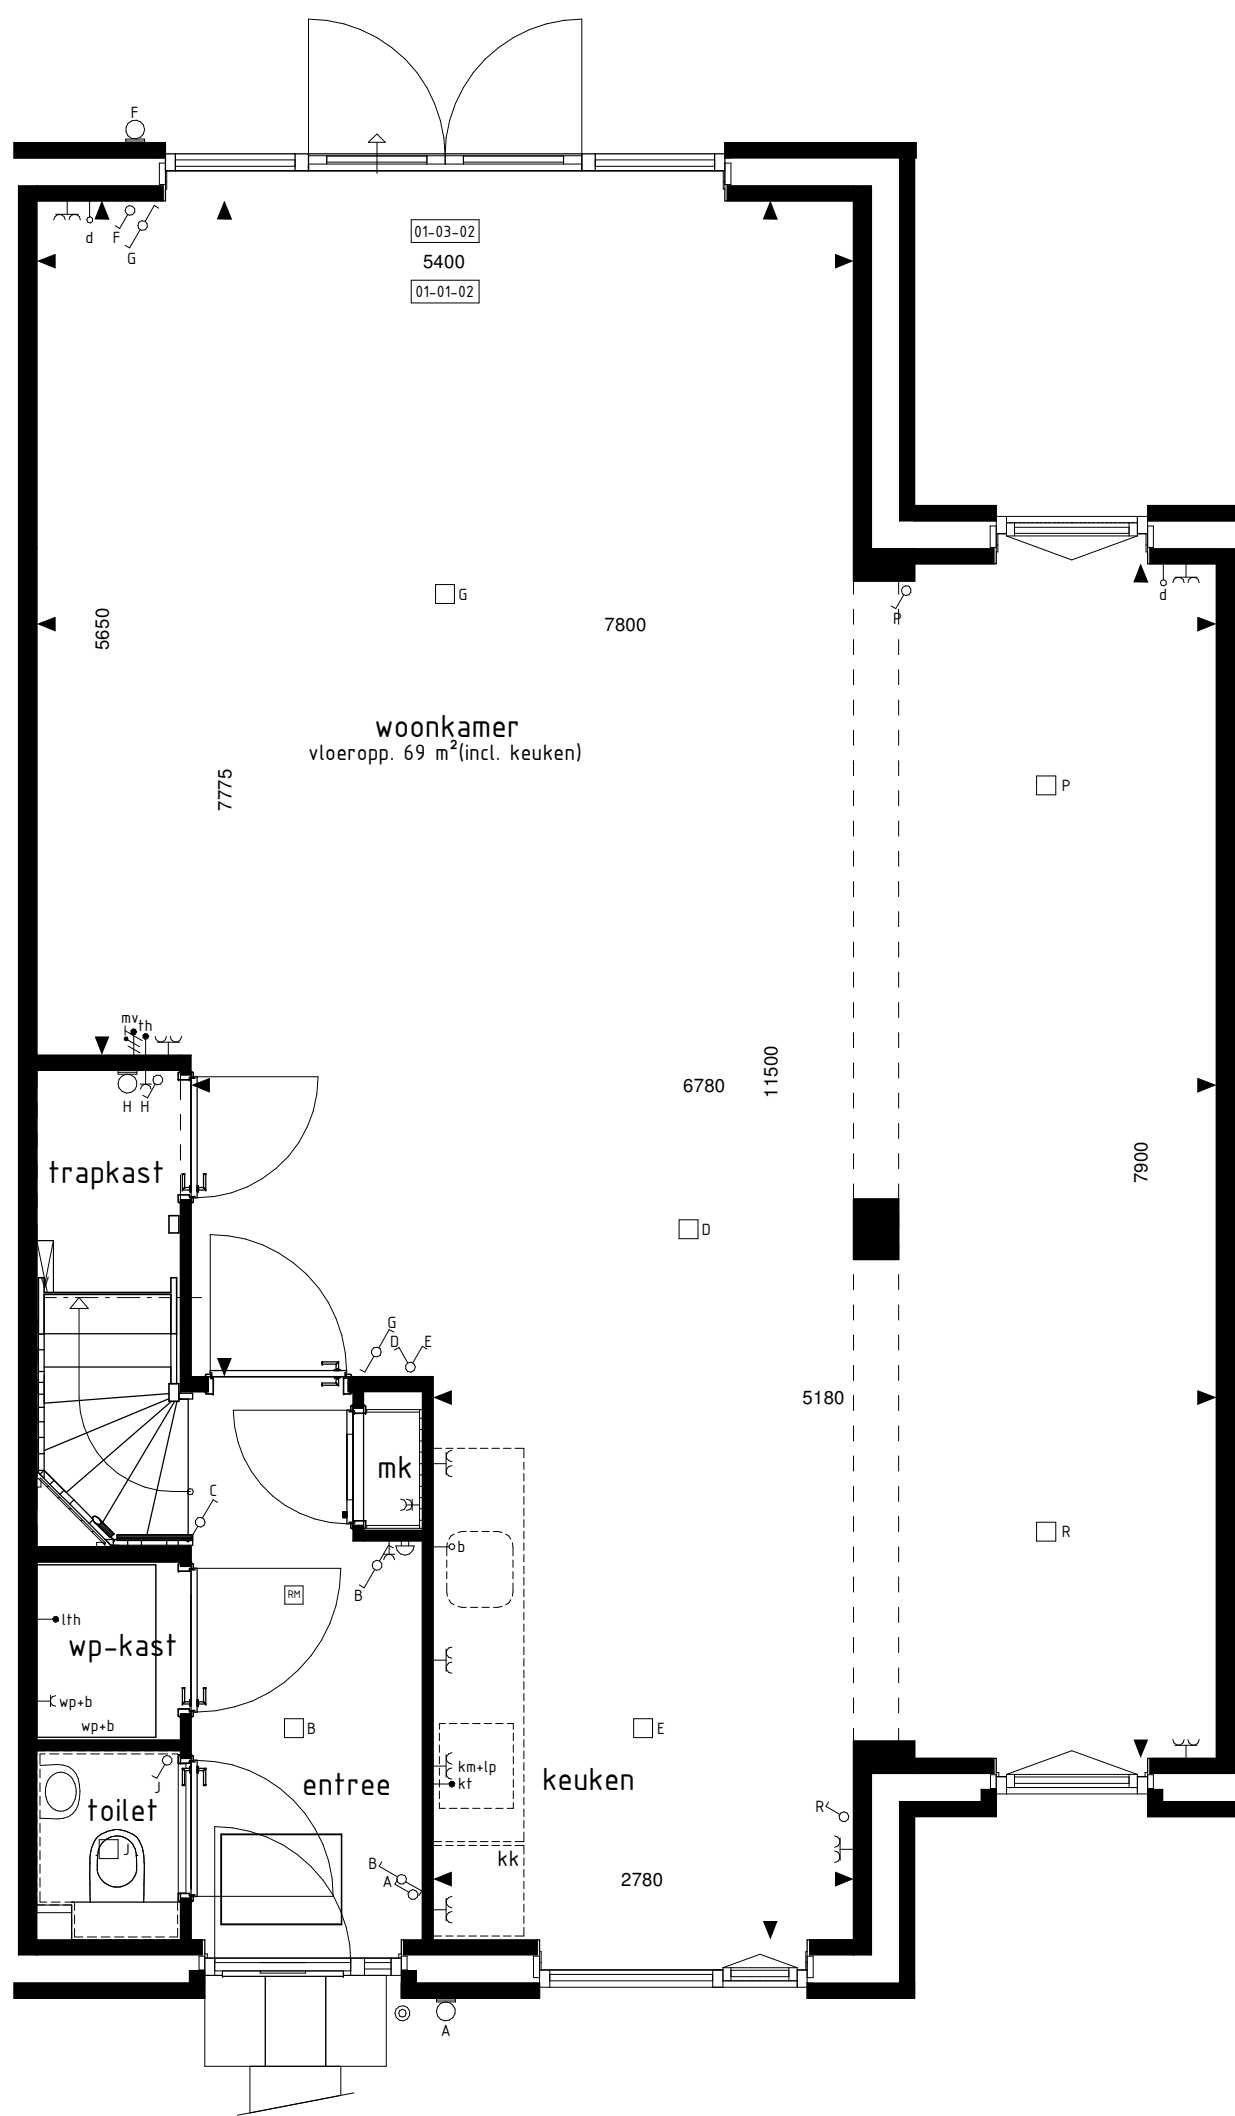


BEGANE GROND
1:50

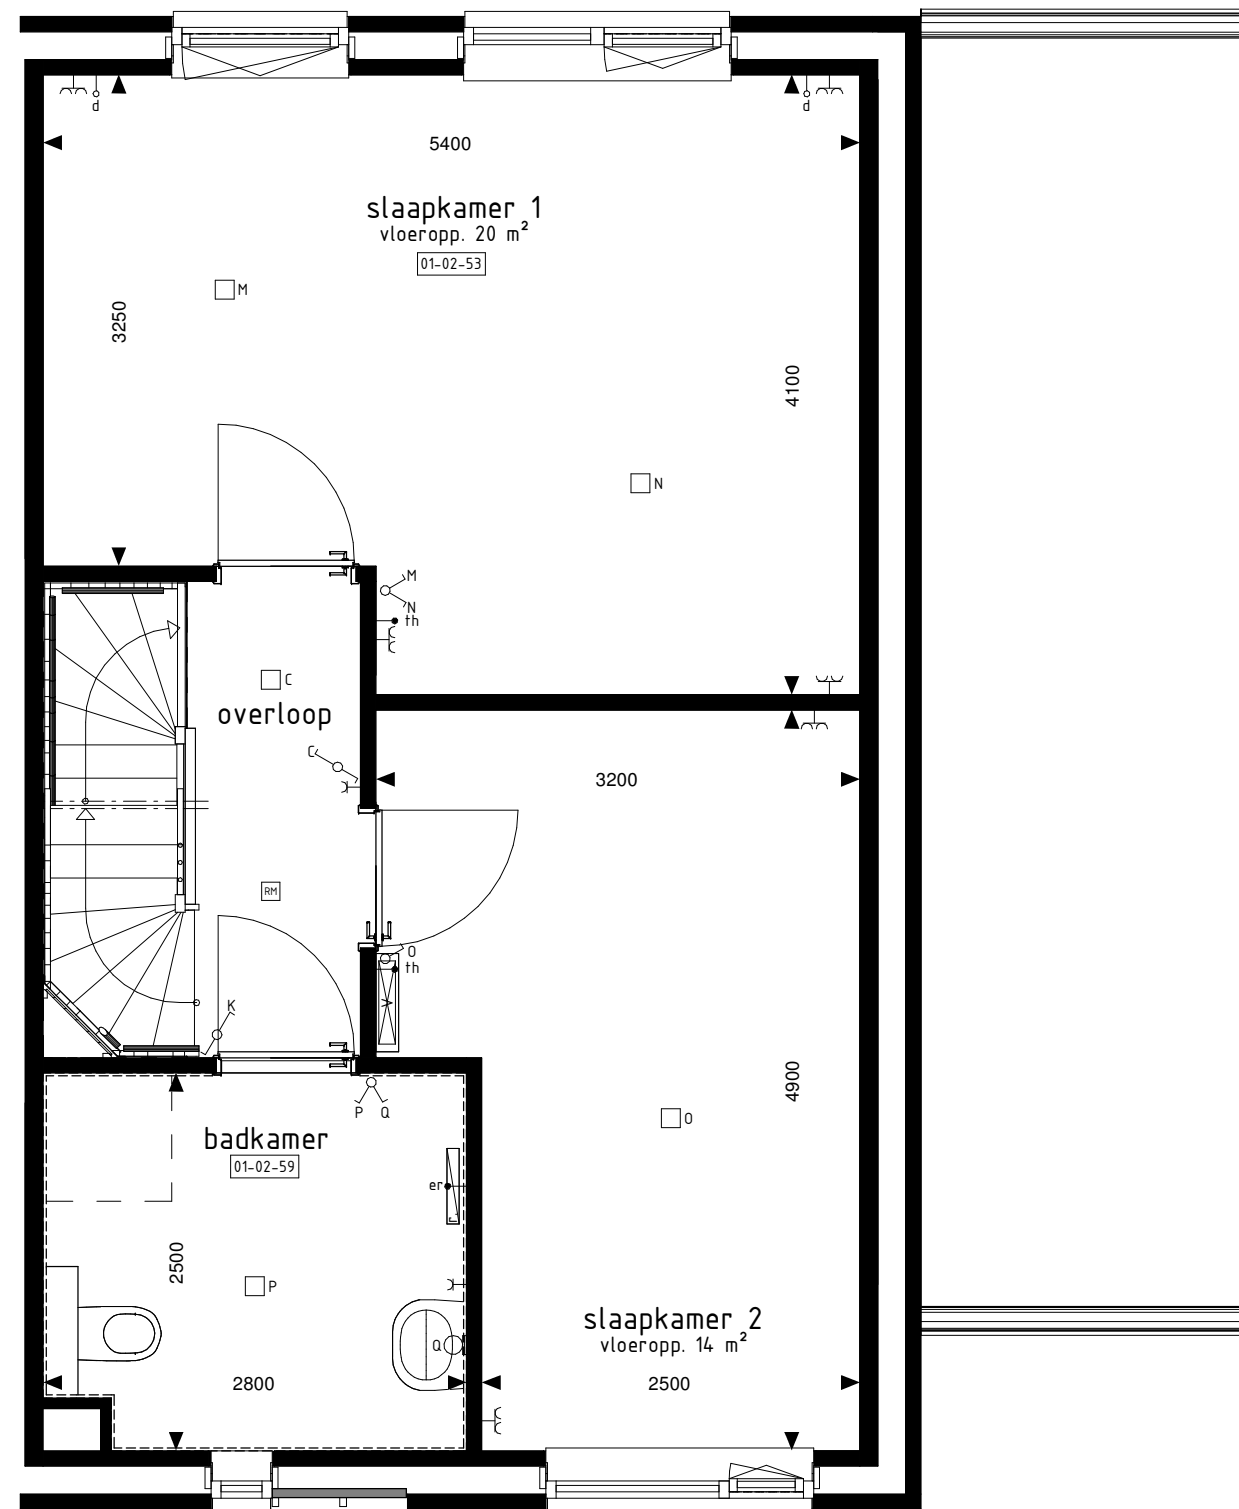

1e VERDIEPING
1:50

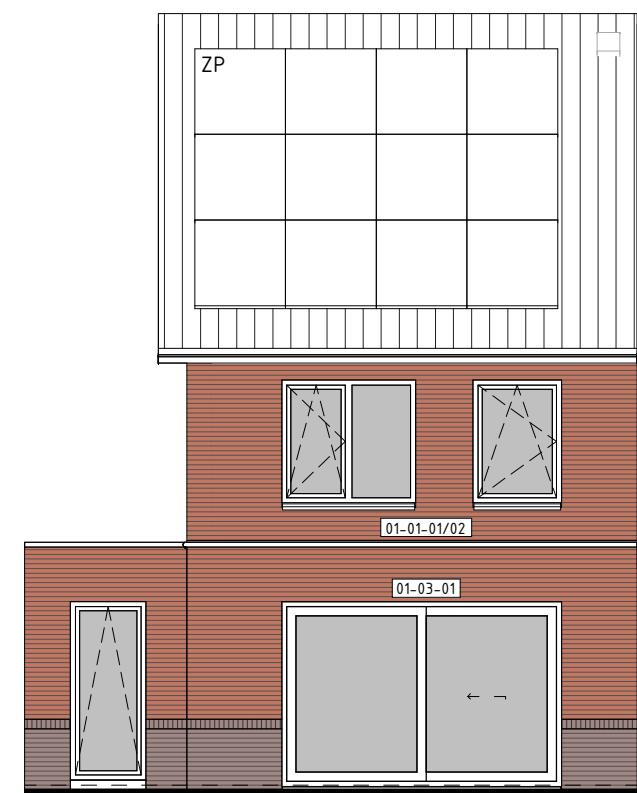


ACHTERGEVEL

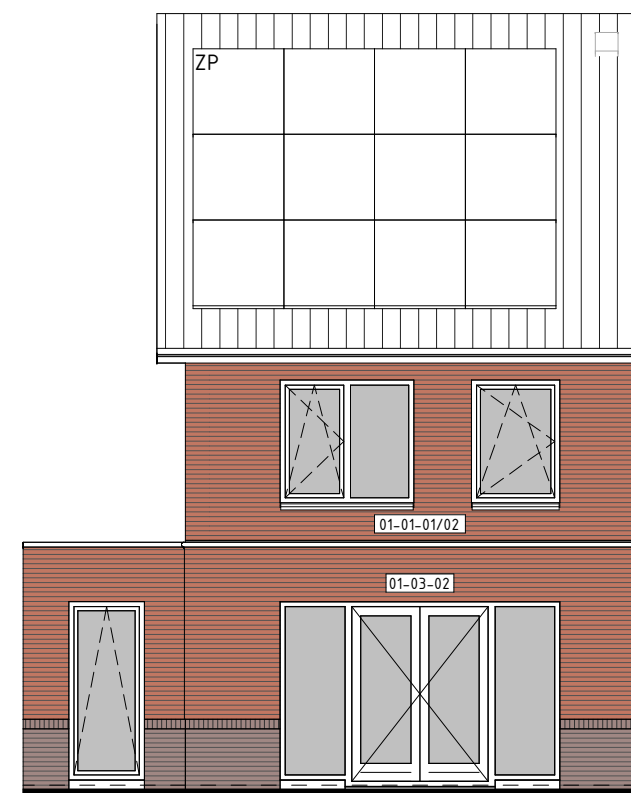
VOORGEVEL
1 - 100

ACHTERGEVEL
 1 - 100


- | BOUWKUNDIG RENVOOI | |
|---|--|
|  | schakelaar enkel |
|  | schakelaar dubbel |
|  | wisselschakelaar |
|  | regeling mech. ventilatie |
|  | plafondlichtpunt |
|  | plafondlichtpunt opbouw |
|  | wandlichtpunt |
|  | rookmelder |
|  | rookmelder opbouw |
|  | geaard wandcontactdoos enkel |
|  | geaard wandcontactdoos dubbel opbouw |
|  | geaard wandcontactdoos dubbel volledig inbouw |
|  | schel |
|  | deurbel |
|  | aansluitpunt data/telefoon/televisie (loos) |
|  | aansluitpunt kooktoestel (loos) |
|  | aansluitpunt kooktoestel |
|  | aansluitpunt boiler (loos) |
|  | aansluitpunt thermostaat |
|  | aansluitpunt thermostaat cv |
|  | aansluitpunt elektrische radiator |
|  | aansluitpunt omvormer t.b.v. zonnepanelen |
|  | aansluitpunt warmtepomp |
|  | aansluitpunt wasmachine |
|  | aansluitpunt wasdroger |
|  | aansluitpunt gebalanceerde ventilatie-eenheid |
|  | aansluitpunt keukenmeubel + lichtpunt radiator |
|  | voervoederder cv installatie |
|  | opstelplaats wasmachine |
|  | opstelplaats wasdroger |
|  | opstelplaats koelkast |
|  | opstelplaats gebalanceerde ventilatie-eenheid |
|  | opstelplaats warmtepomp + boilervat |
|  | opstelplaats warmtepomp |
|  | opstelplaats boilervat |
|  | positie optioneel extra boilervat |
|  | opstelplaats omvormer t.b.v. zonnepanelen |
|  | zonnepanelen (positie indicatief) |
|  | buitenkraan met schroepuit |
|  | buitenkraan |
|  | schroepuit |
- De voor uw woning van toepassing zijnde symbolen zijn opgenomen in de plattegronden.

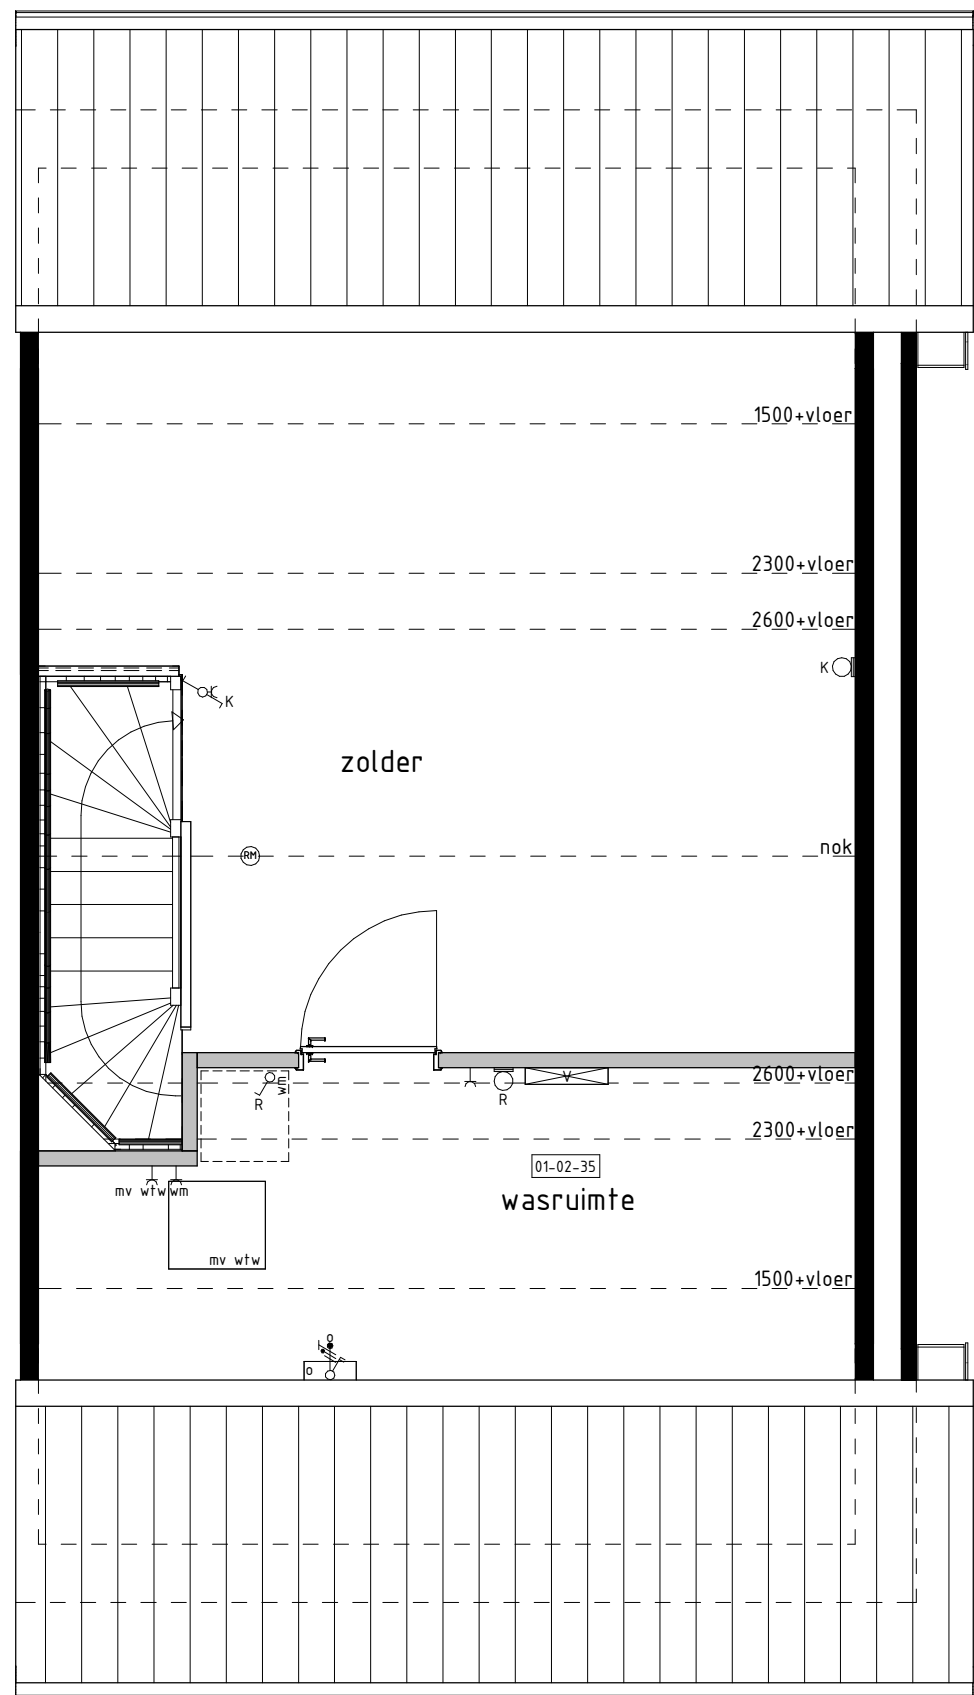

2e VERDIEPING
1 : 50

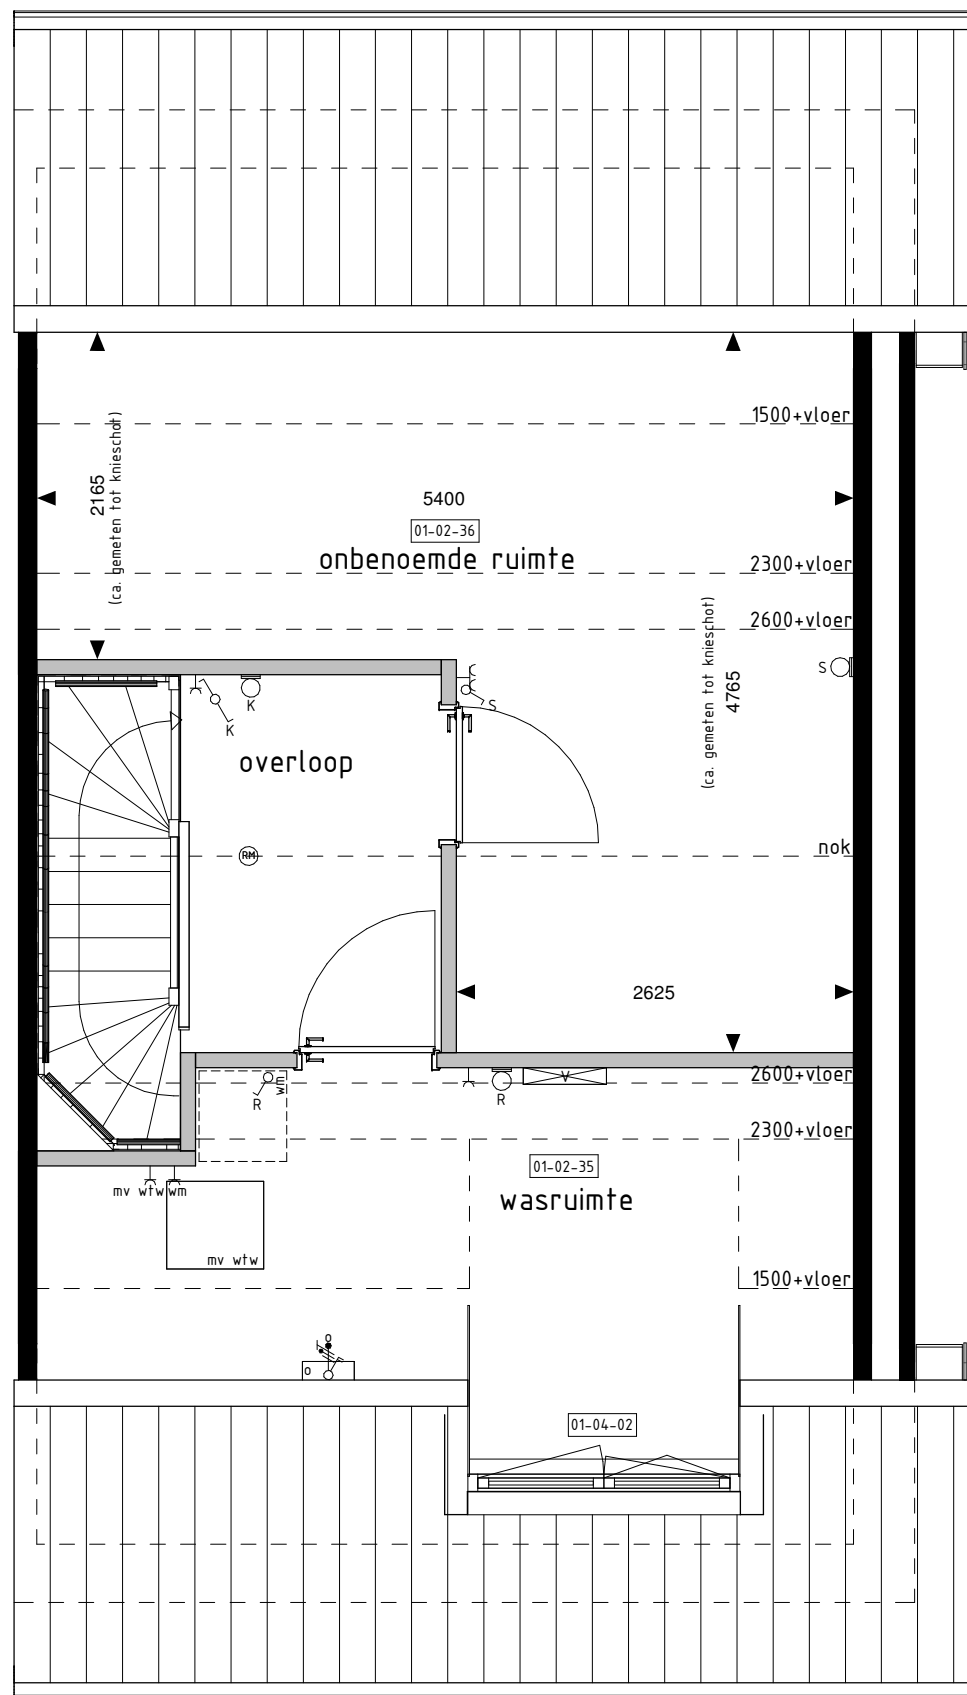

2e VERDIEPING
1 : 50

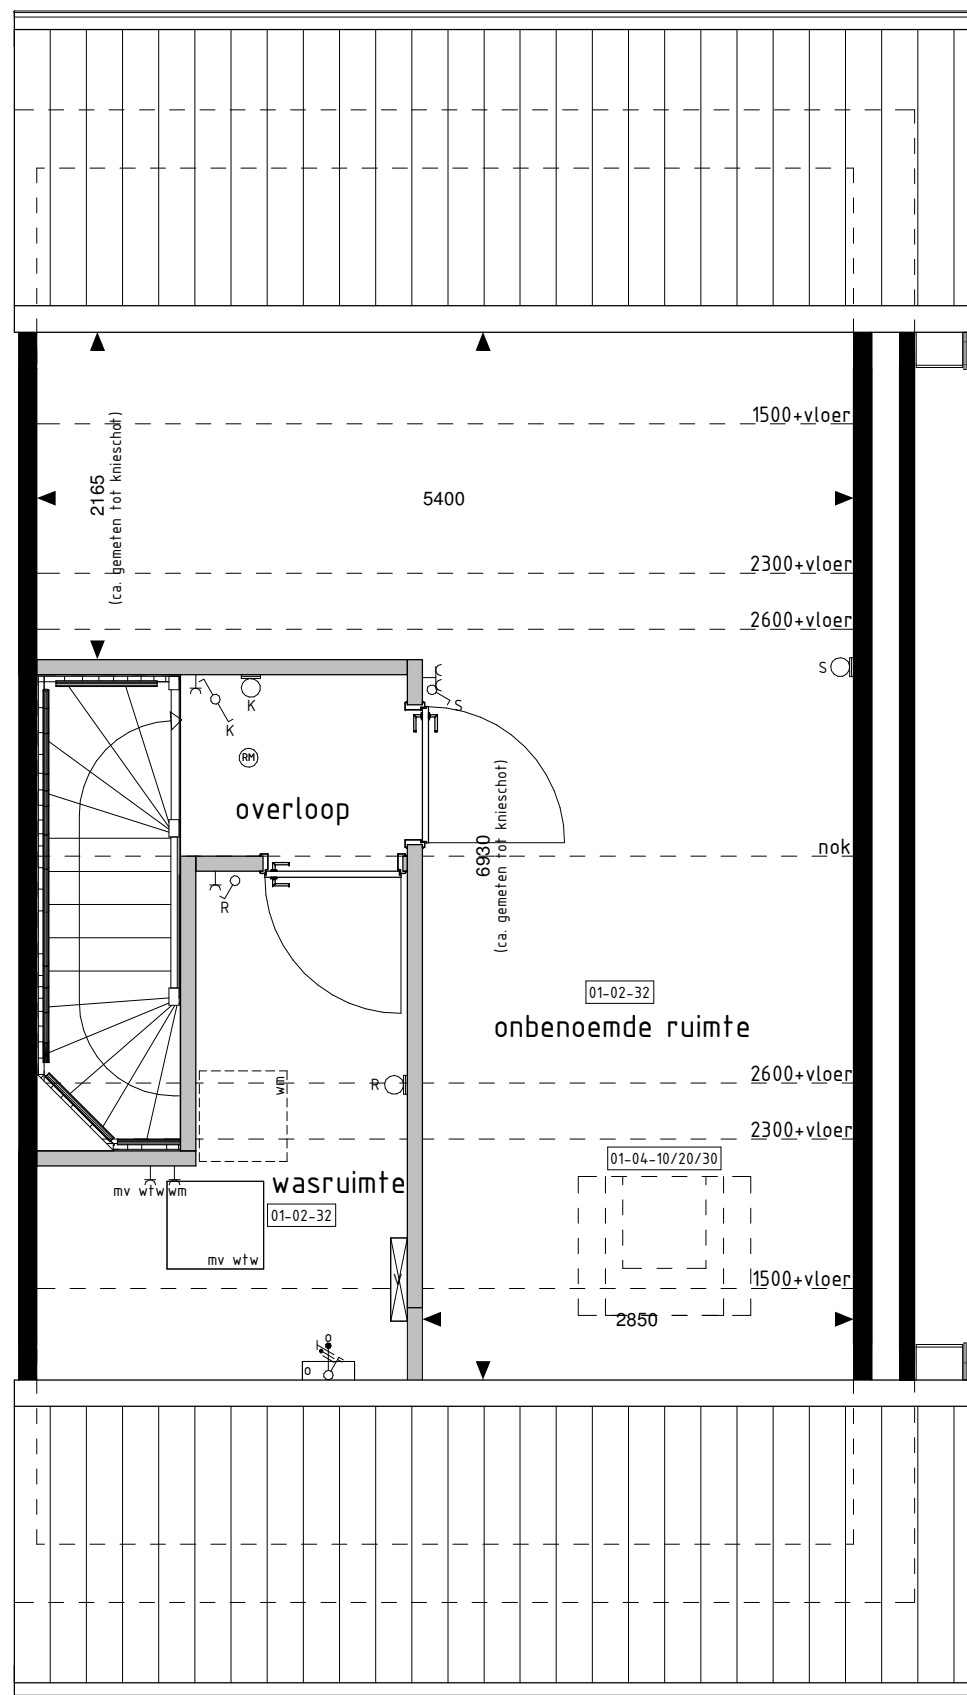

2e VERDIEPING
1 : 50

De op deze tekening getoonde woning, inclusief opties, kan een gespiegelde versie van uw woning betreffen.

Alle opties worden getoond a.d.h.v. de gevels en plattegronden van bwnr. 22. De opties zijn echter ook van toepassing voor de overige bouwnummers met eventuele afwijkende gevel en/of plattegronden.

RENV001 OPTIES

- 01-01-01 Uitbreiding 1200mm aan achterzijde woning.
- 01-01-02 Uitbreiding 2400mm aan achterzijde woning.
- 01-02-32 Onbenoemde ruimte en wasruimte op 2e verdieping.
- 01-02-35 Wasruimte op 2e verdieping
- 01-02-36 Onbenoemde ruimte op 2e verdieping (alleen mogelijk i.c.m. optie 01-02-35).
- 01-02-53 Samenvoegen slaapkamer 1+3.
- 01-02-59 Vergroten van badkamer (inclusief tegelwerk, exclusief aanpassing sanitair).
- 01-02-82 Trappkast vervangen (Blijft dichtes trap).
- 01-03-01 Schuifpui in achtergevel i.p.v. basis. kozijn.
- 01-03-02 Pui met dubbele tuindeuren in achtergevel i.p.v. basis kozijn.
- 01-04-02 Dakpallet in voorgevel (breedte ca. 1800mm).
- 01-04-10 Dakvenster (br.bxh. ca. 1140x1180mm).
- 01-04-20 Dakvenster (br.bxh. ca. 780x1900mm).
- 01-04-30 Dakvenster (br.bxh. ca. 550x780mm).



W Van Wanrooij
Bouwbedrijf

Van Wanrooij Bouwbedrijf B.V.
23 MD 'S-HERTOGENBOSCH
T. 073-5340400
W. www.vanwanrooij.nl