
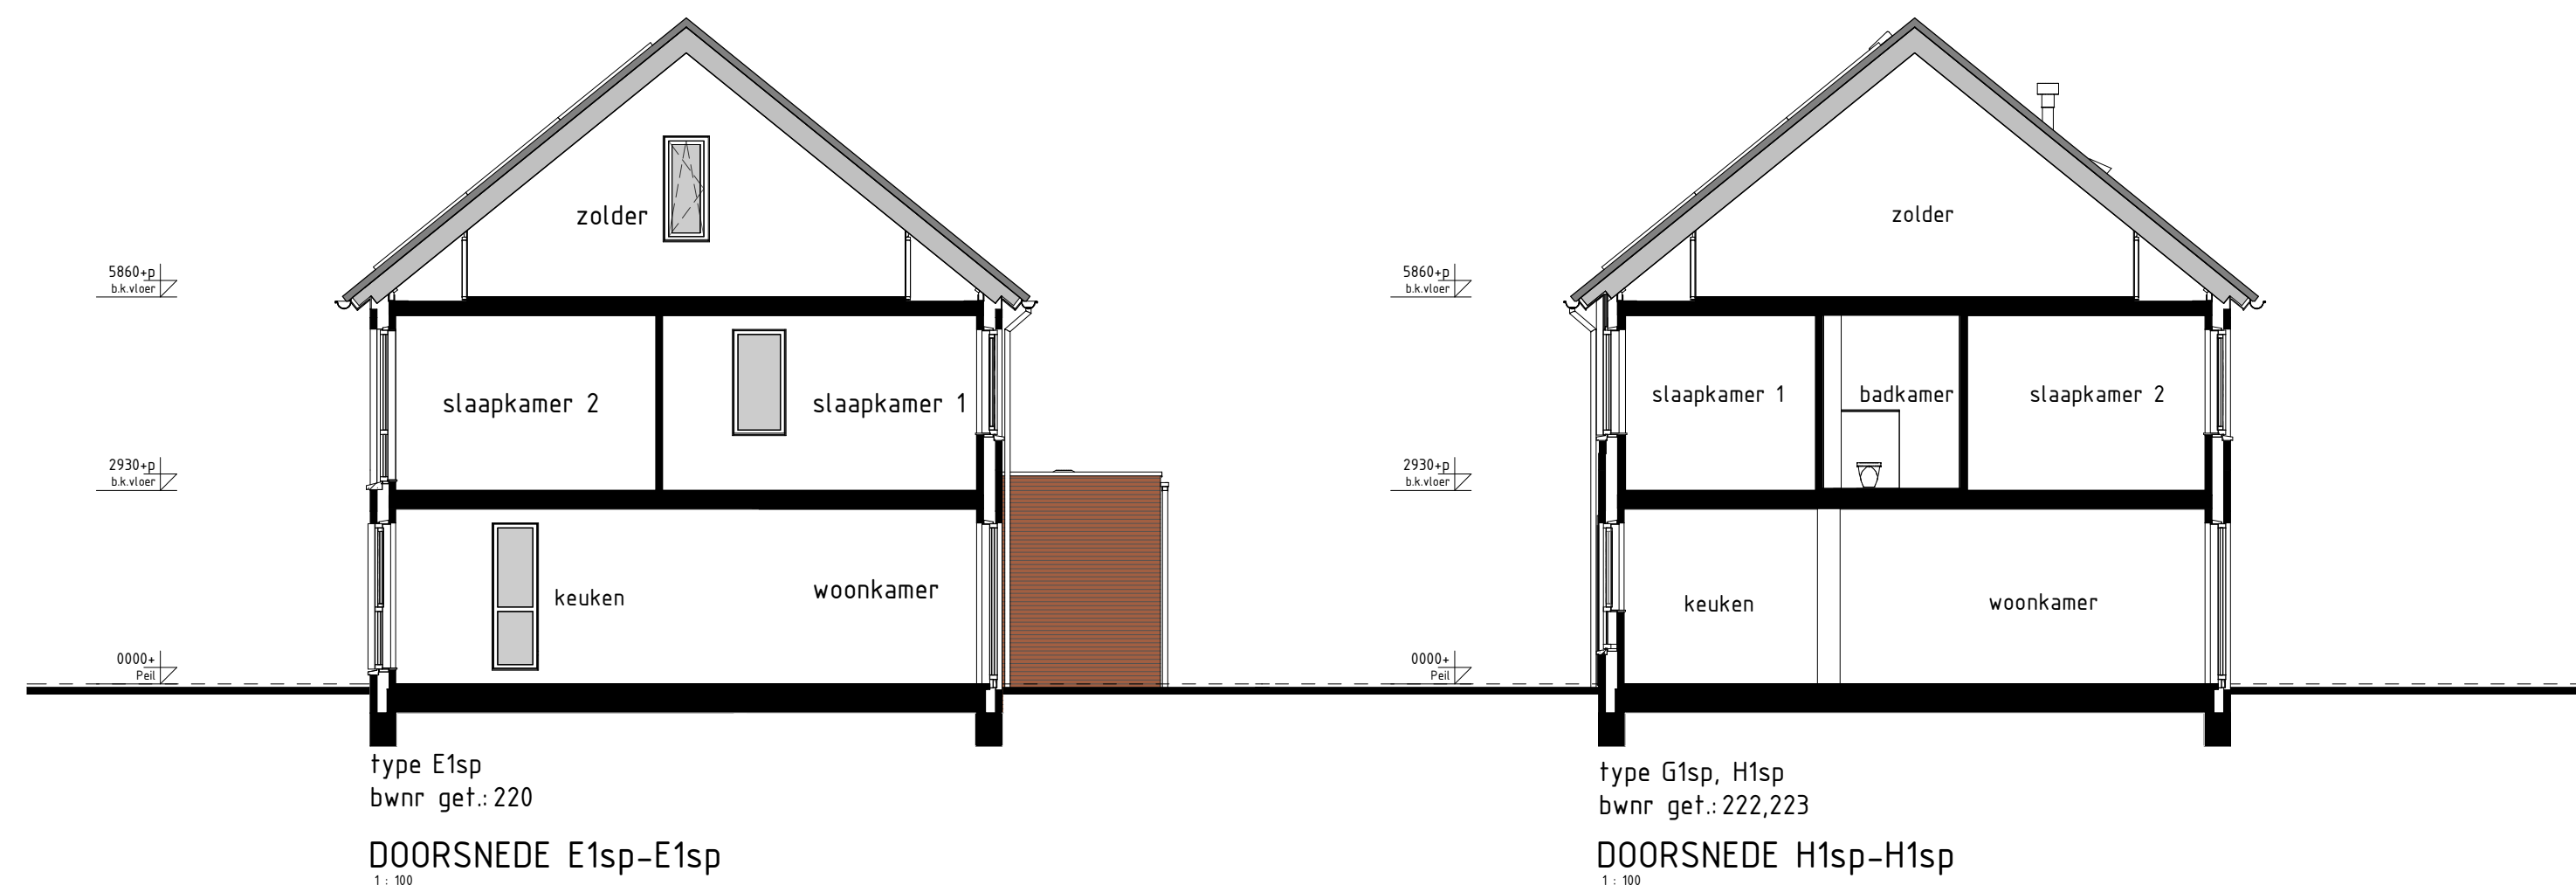
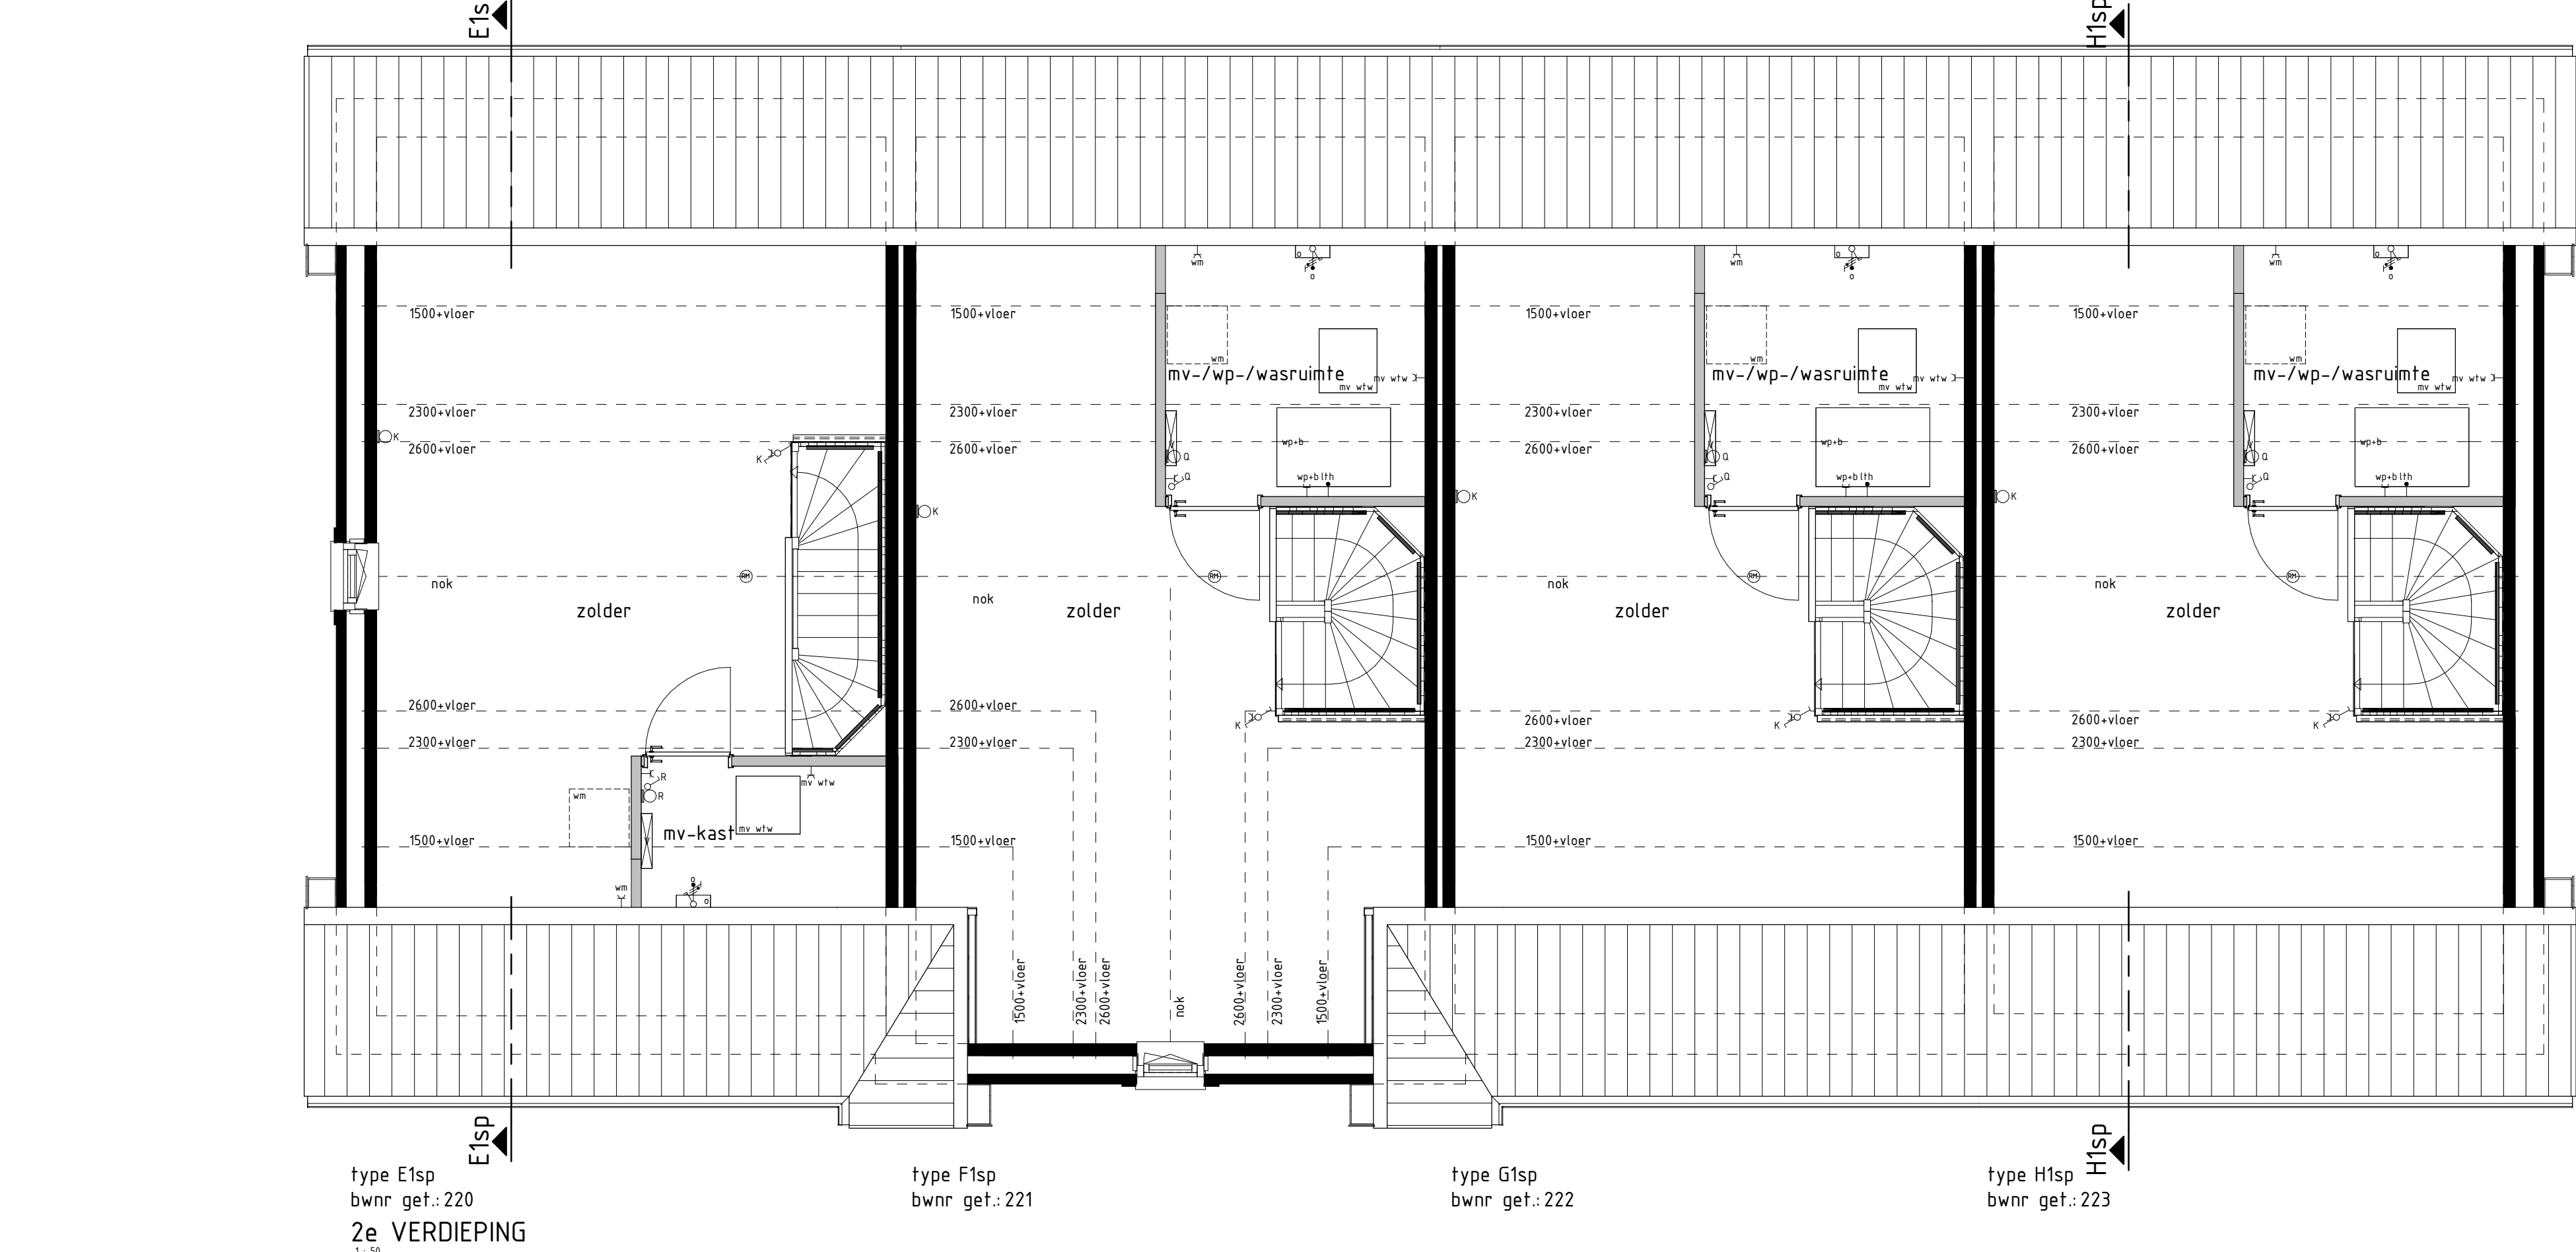
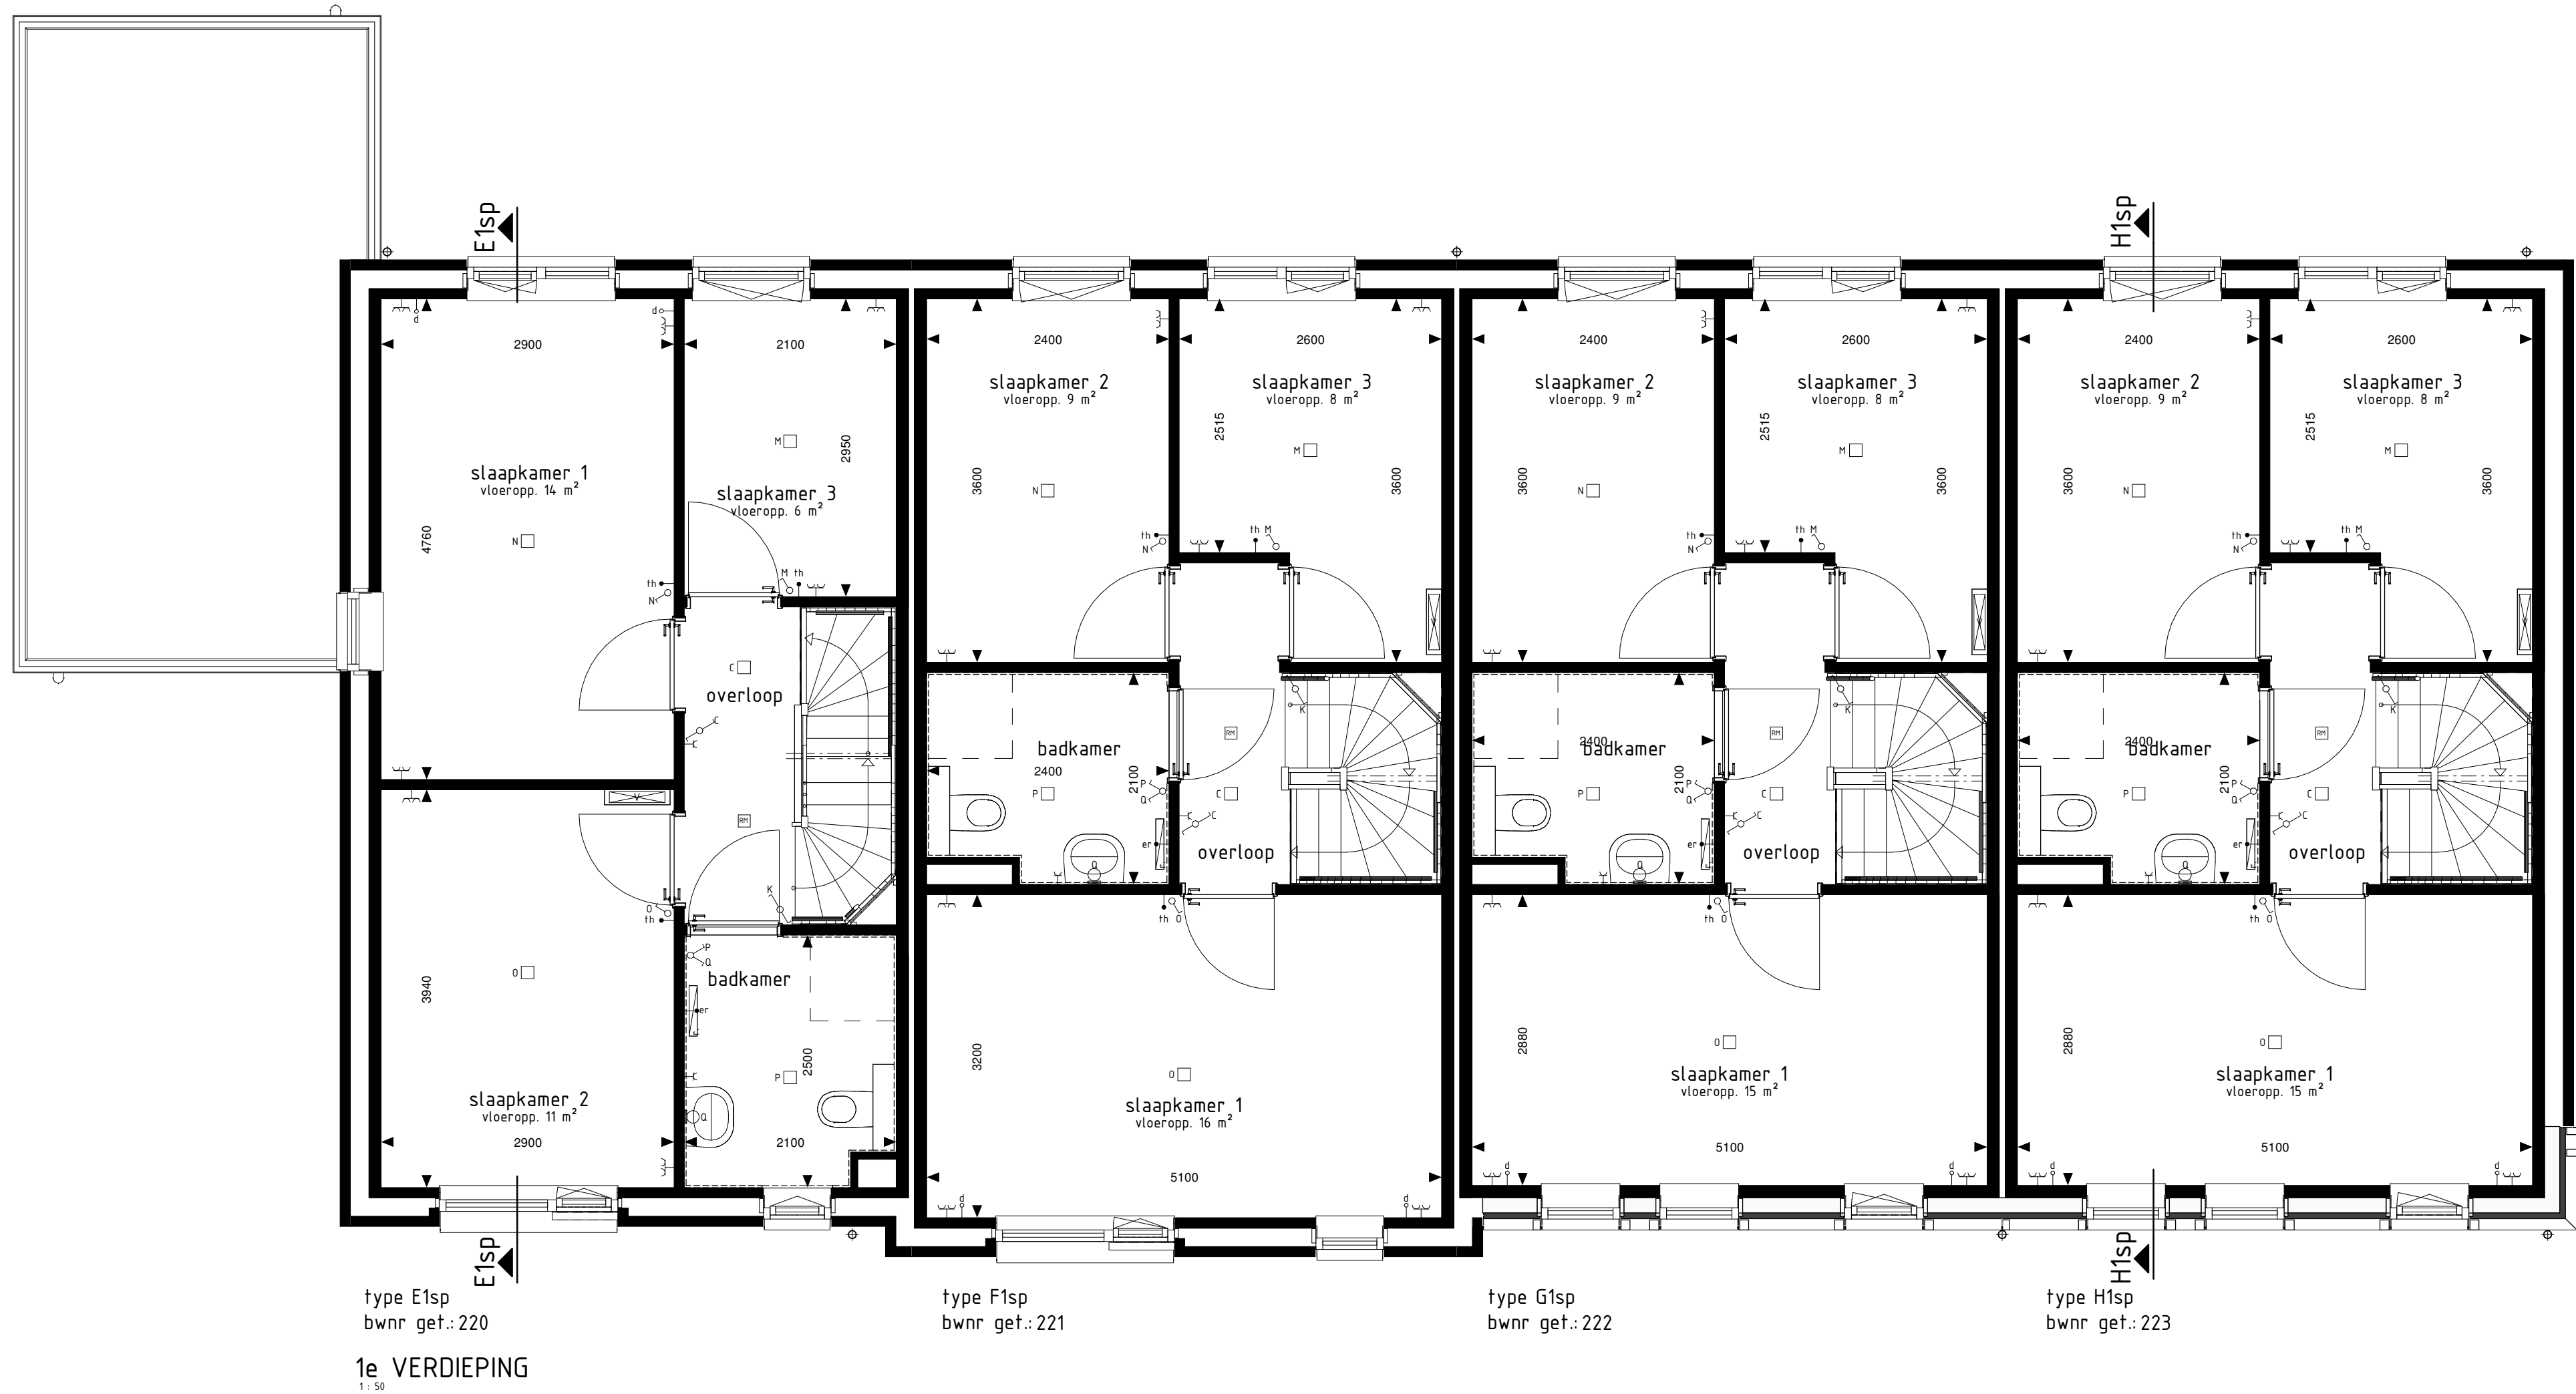


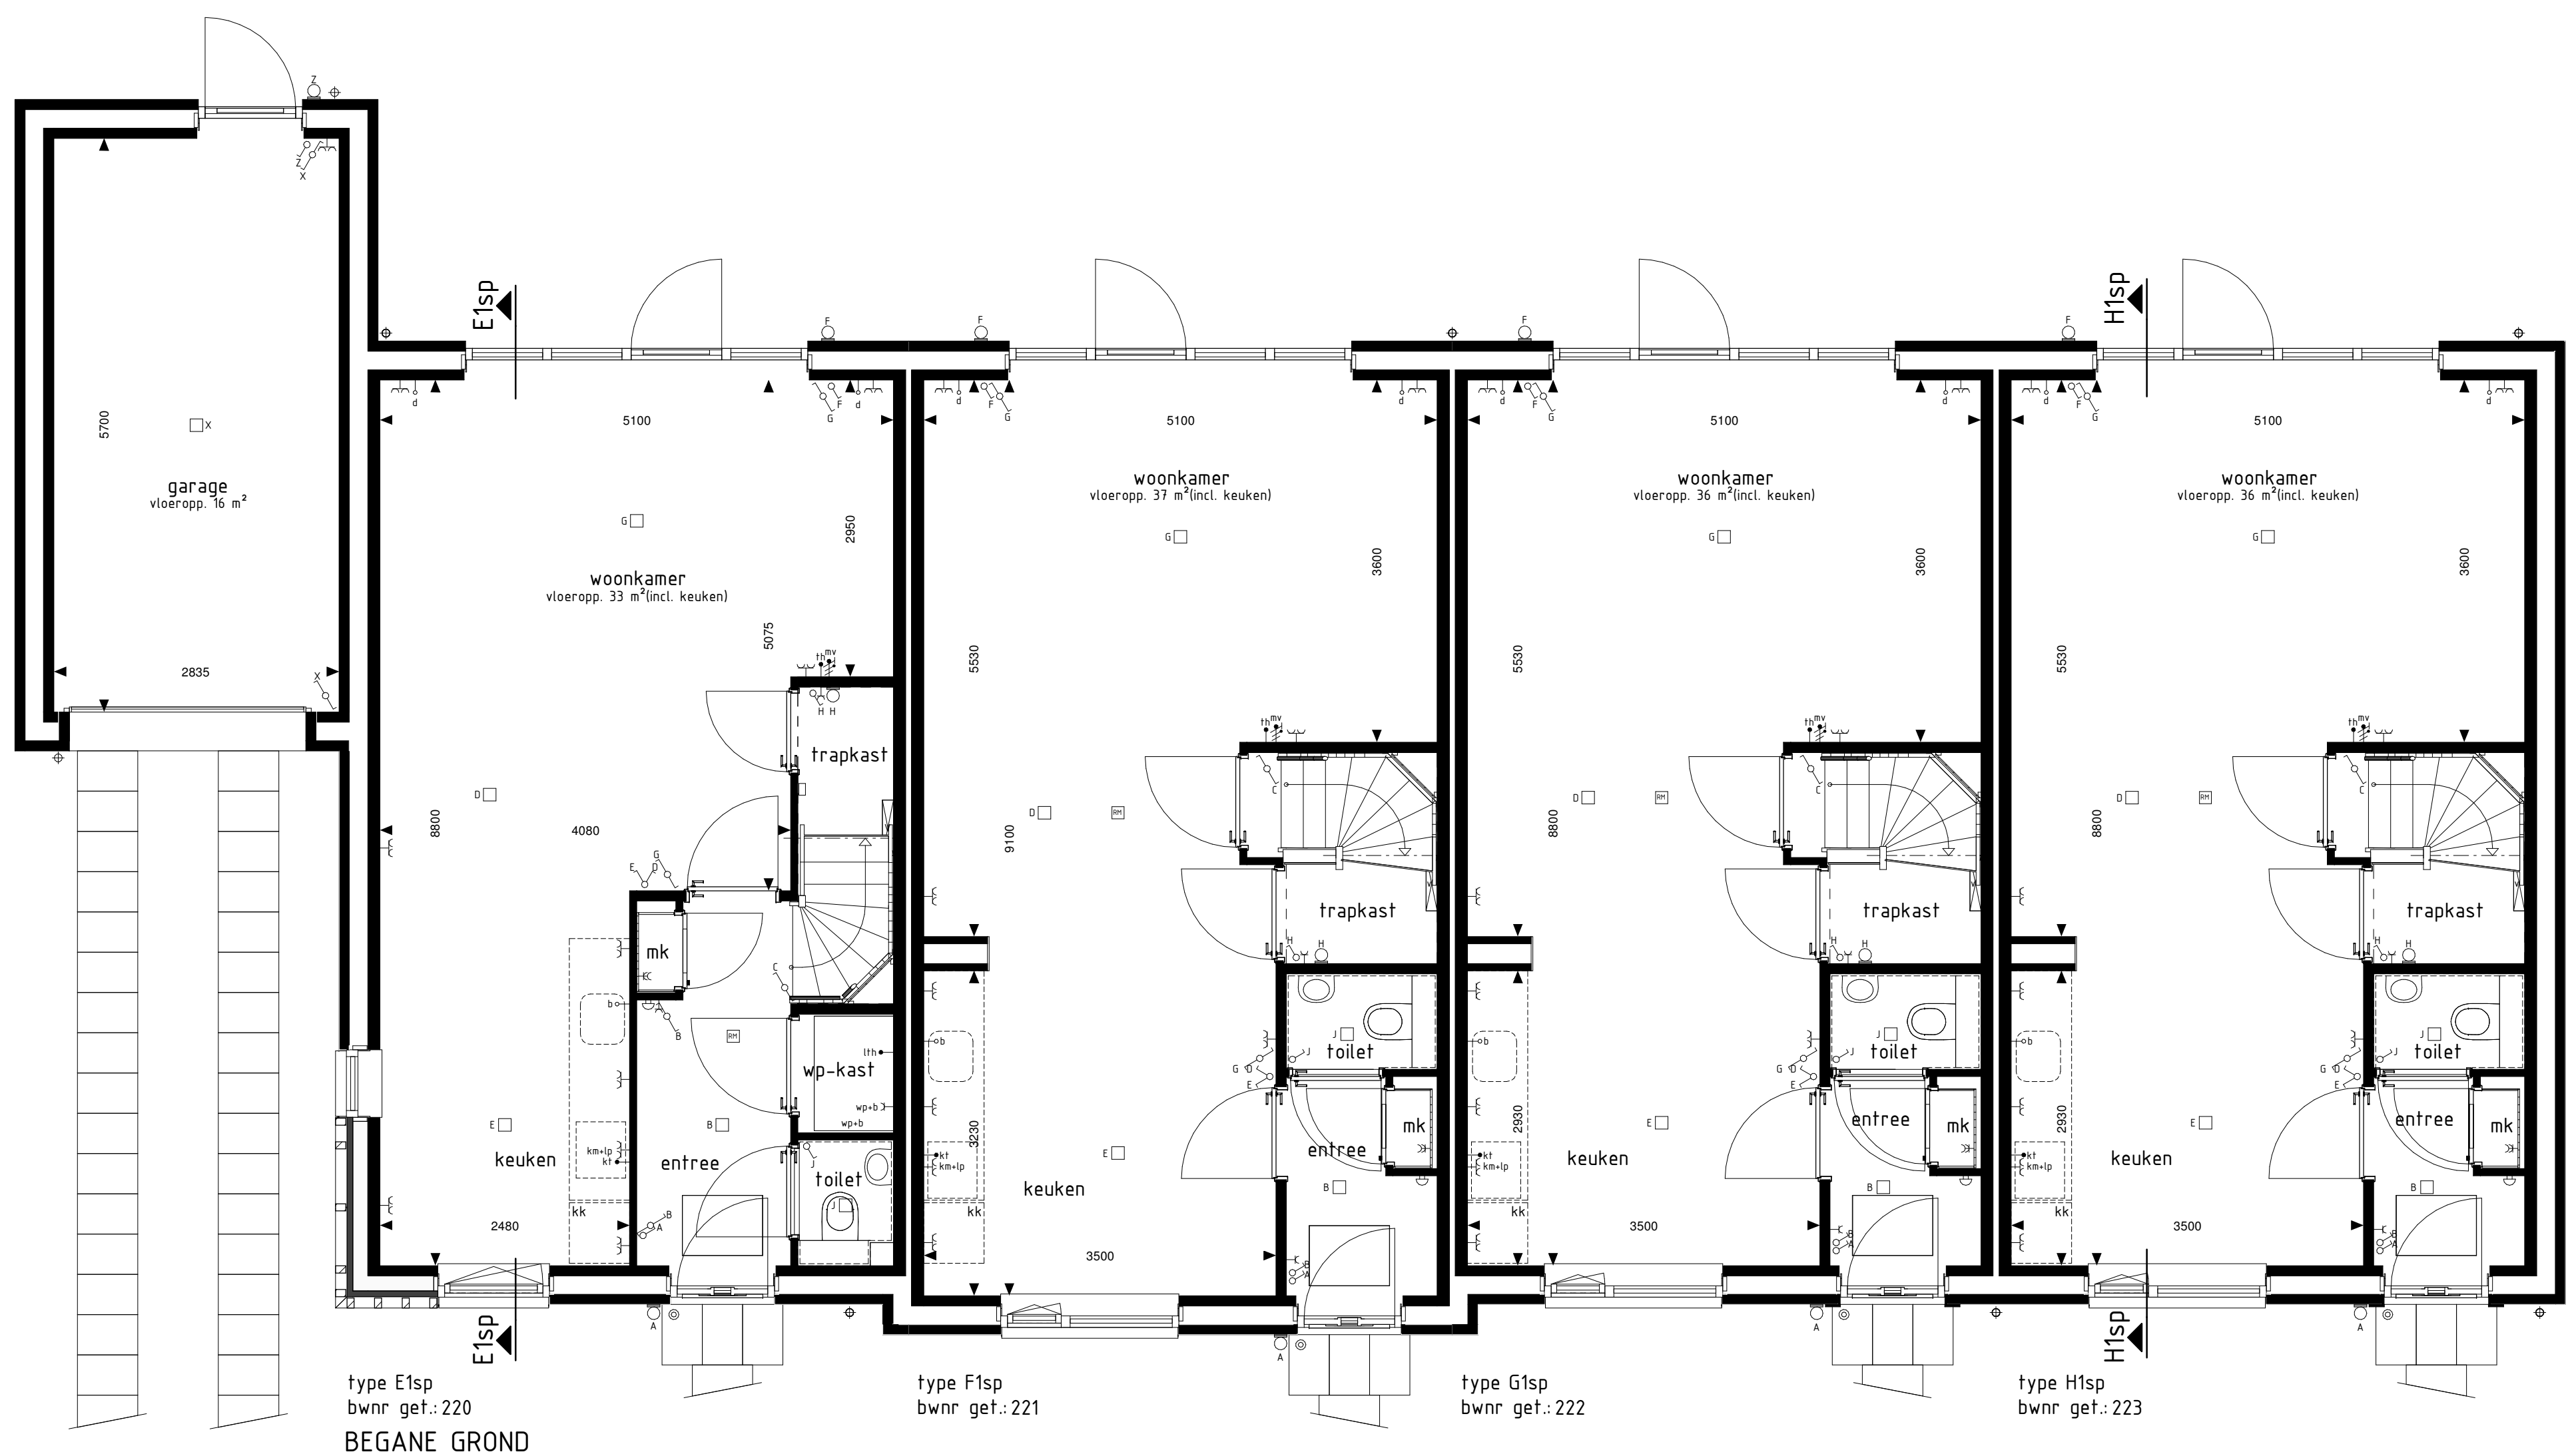

RENVOL OPTIES	
10-05-2018 Opties voor de woning	
BOUWKUNDIG RENVOL	
schiedaar enkel	
schiedaar dubbel	
wisselchakelaar	
regeling mech. ventilatie	
plafondlichtpunt	
plafondlichtpunt opbouw	
wandlichtpunt	
rookmelder	
rookmelder opbouw	
geaard wandcontactdoos enkel	
geaard wandcontactdoos dubbel opbouw	
geaard wandcontactdoos dubbel inbouw	
schakelaar	
deurbel	
aansluitpunt data/telefoon/tv/visie (loos)	
aansluitpunt kooktoestel (loos)	
aansluitpunt kooktoestel (vast)	
aansluitpunt boiler (loos)	
aansluitpunt thermostaat	
aansluitpunt thermostaat cv	
aansluitpunt elektrische radiator	
aansluitpunt omvormer f.b.v. zonnepanelen	
aansluitpunt warmtepomp	
aansluitpunt wasmachine	
aansluitpunt wasdroger	
aansluitpunt gebalanceerde ventilatie-unit	
aansluitpunt keukenmeubel - lichtpunt	
radiator	
vloerwaaier cv installatie	
opstelplaats wasmachine	
opstelplaats wasdroger	
opstelplaats kookkast	
opstelplaats gebalanceerde ventilatie-unit	
opstelplaats warmtepomp - boiler	
opstelplaats warmtepomp	
opstelplaats boiler	
positie optioneel extra boiler	
opstelplaats omvormer f.b.v. zonnepanelen	
zonnepanelen (positie indicatie)	
buitenkraan met schroefpunt	
buitenkraan	
schroefpunt	
De voor uw woning van toepassing zijnde symbolen zijn opgenomen in de plattegronden.	

Gevelaanzichten, plattegronden en doorsnede

Woningtype:
E1, F1, G1 en H1

AARLESCH ERFEN

Project : BEST, FASE 2, 32 KOOPWONINGEN
Bouwnummers : 220 t/m 223
Schaa : zie tekening
Datum : 29 juli 2022
Tekeningnummer : VK-208



Van Wierooij
Bouwendrijf
Postbus 4
5386 ZG GELFEN
T: 073-5344400
W: www.vanwierooij.nl