




type F1sp
bwnr get.:402

type A1sp
bwnr get.:403

type A1sp
bwnr get.:404


type F1
bwnr get.:405

VOORGEVEL

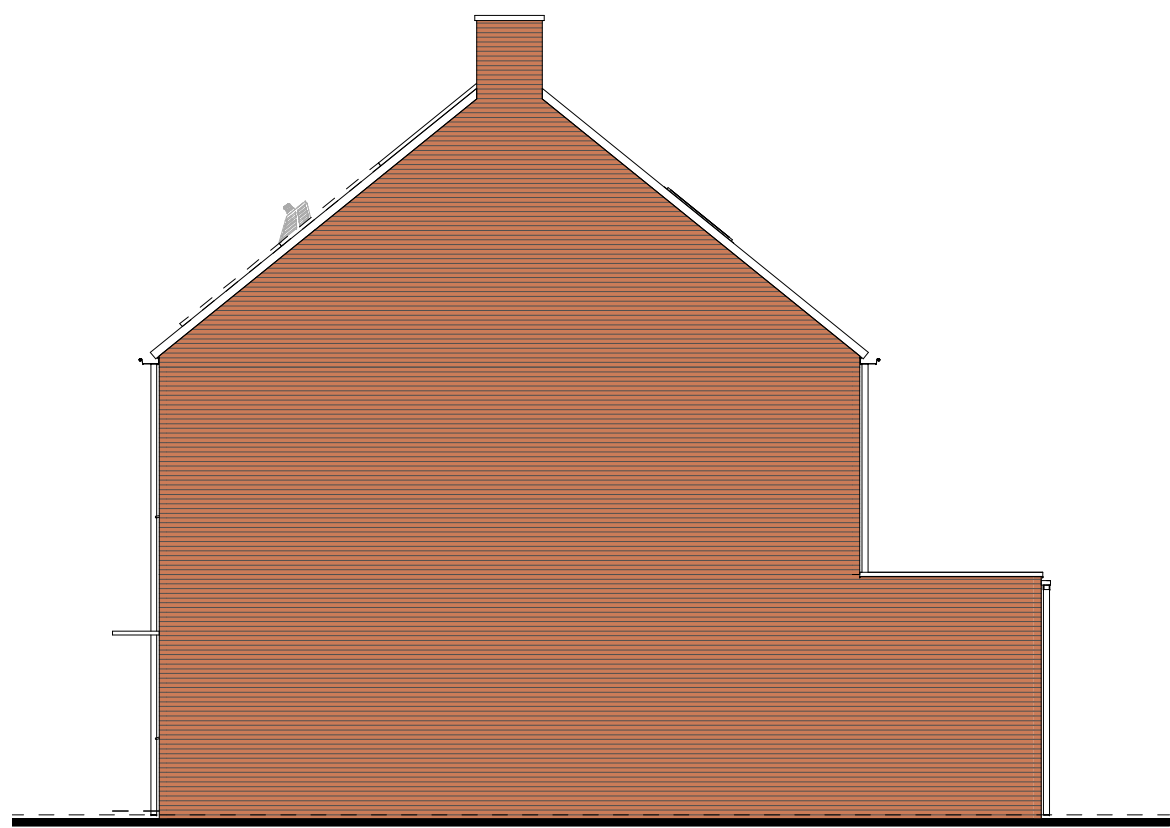

type A1sp
bwnr get.:403

RECHTERGEVEL

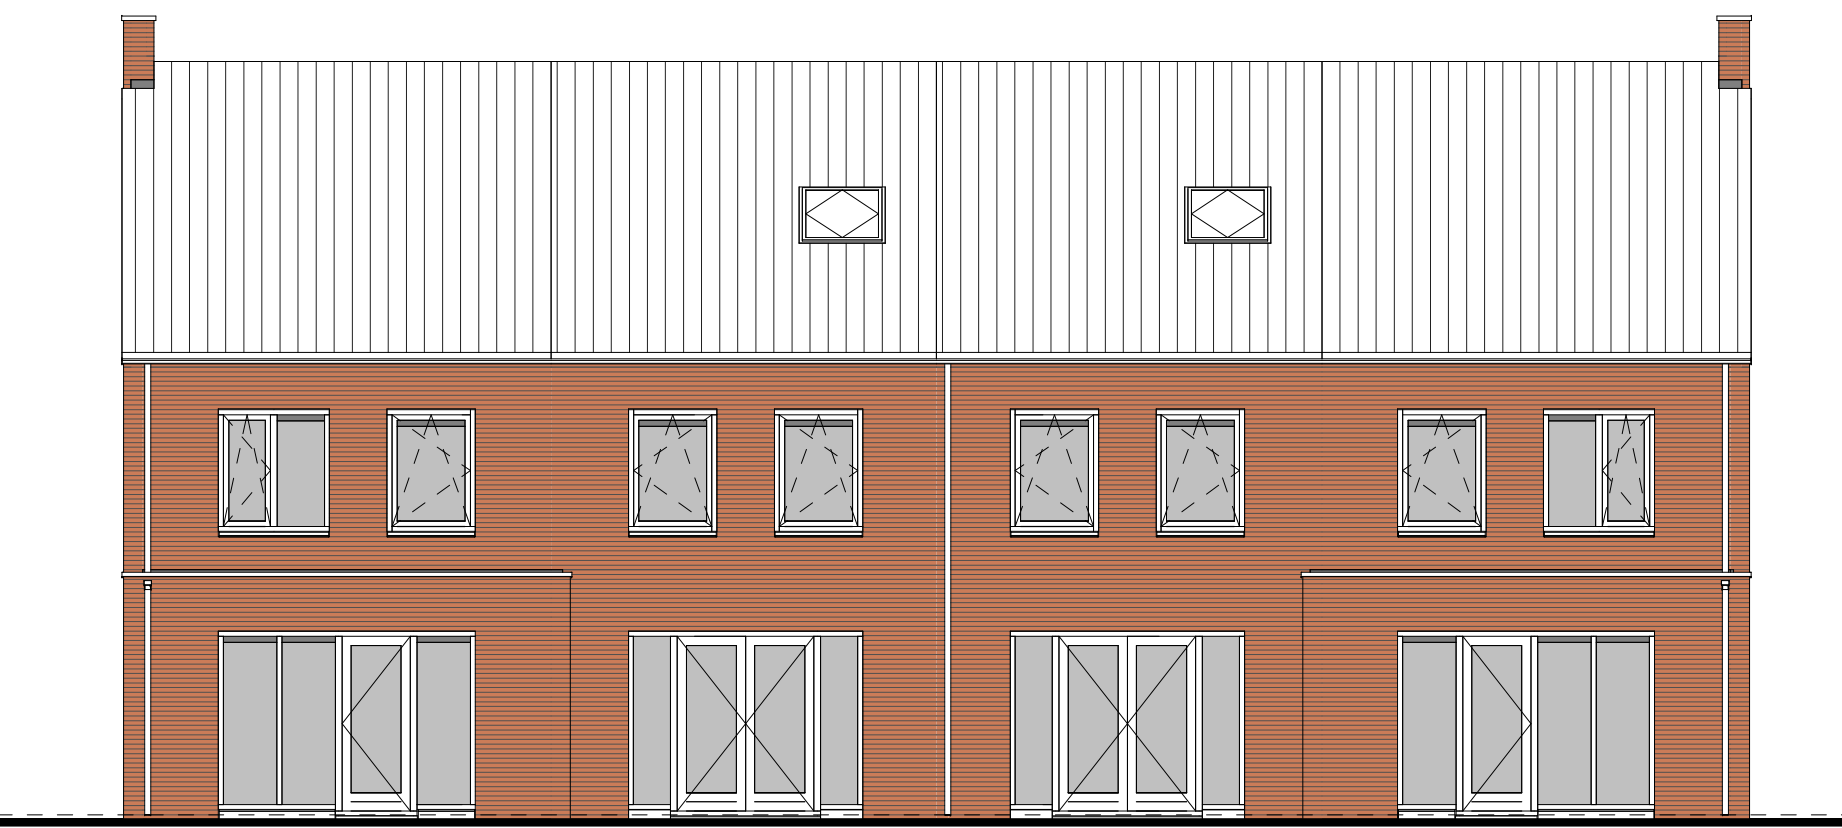


type F1
bwnr get.:405

type A1sp
bwnr get.:404


type A1sp
bwnr get.:403

ACHTERGEVEL

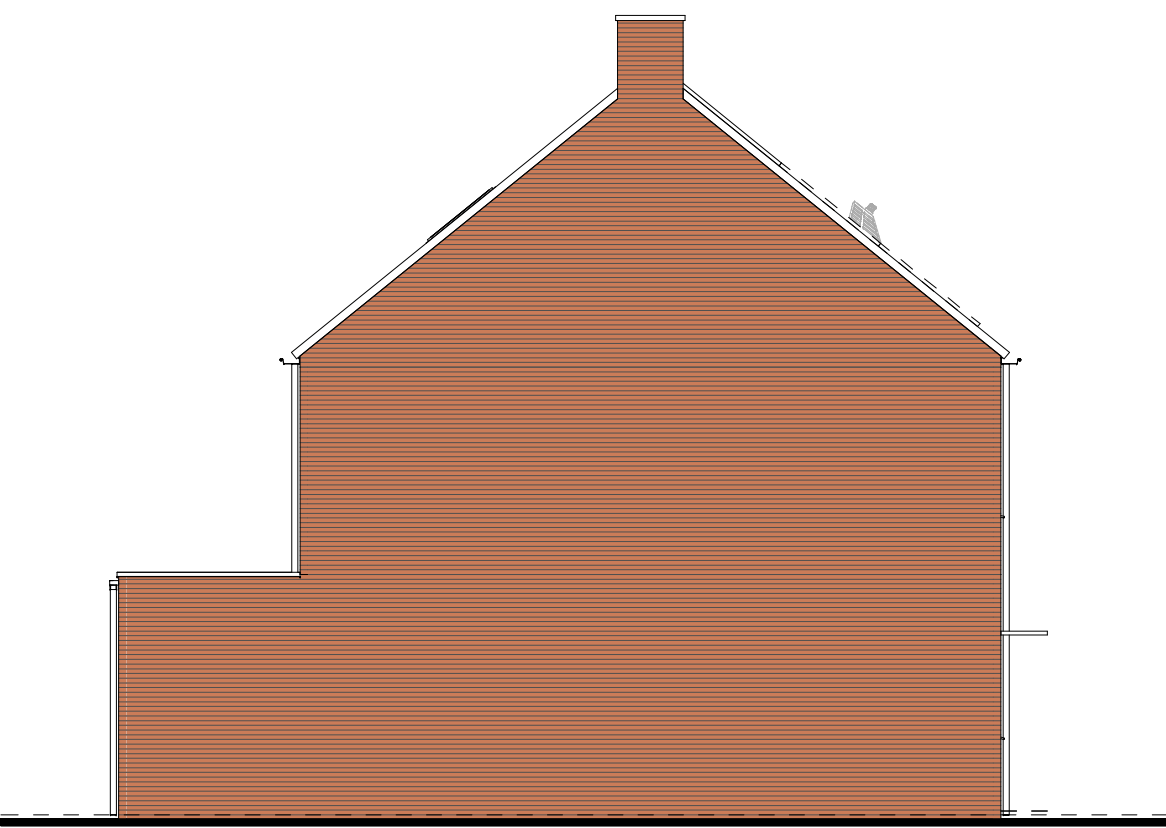


type F1sp
bwnr get.:402

LINKERGEVEL

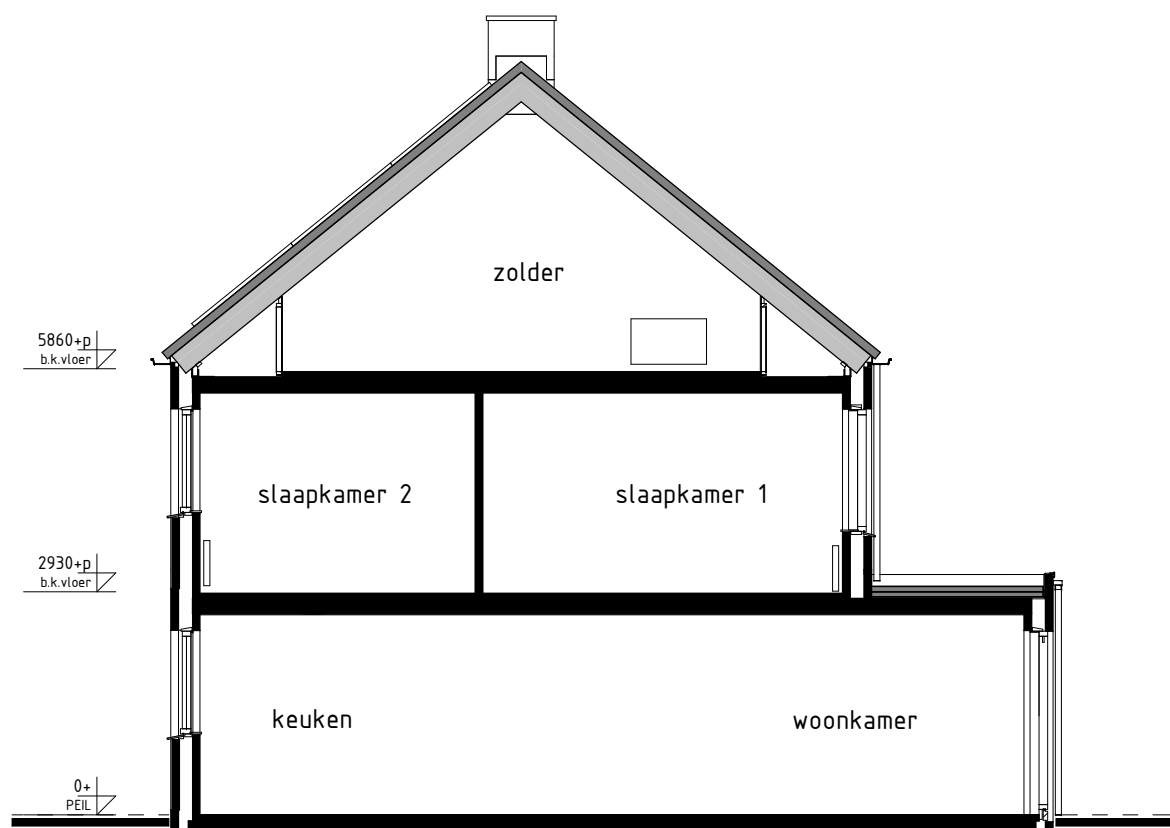

type F1
bwnr get.:402
bwnr gesp.:405

DOORSNEDE F1-F1

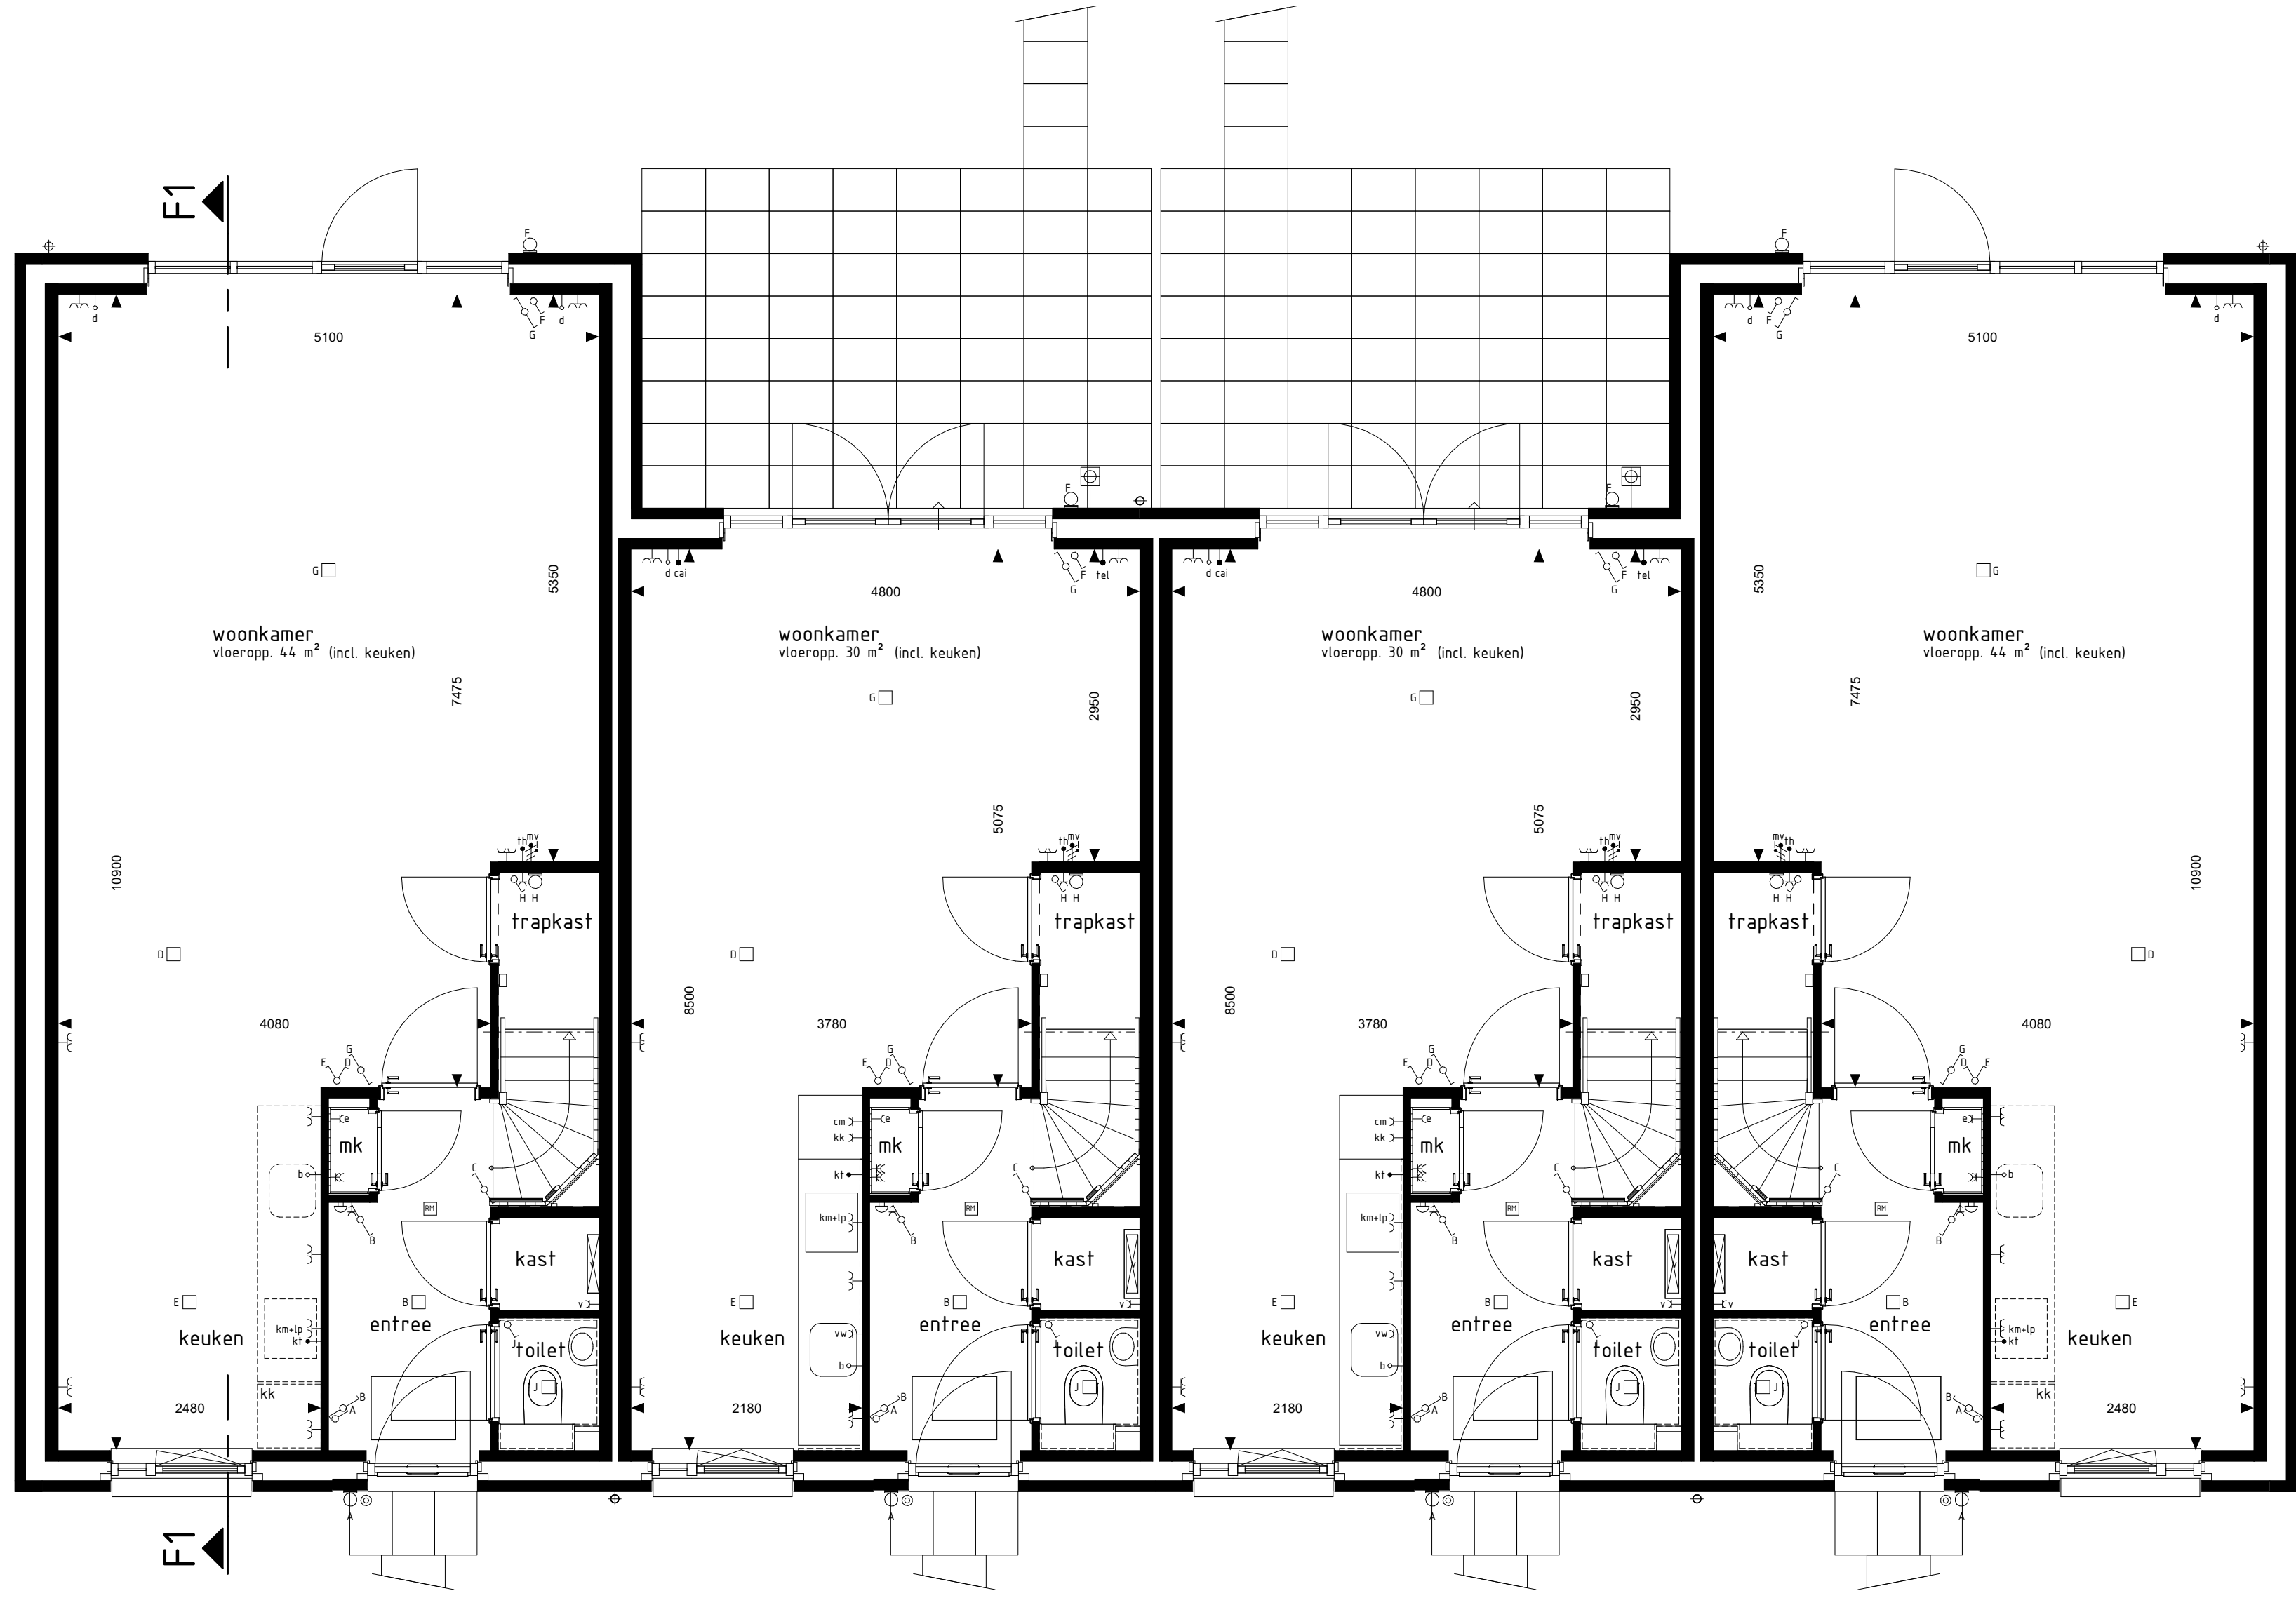


type F1sp
bwnr get.:402

type A1sp
bwnr get.:403

type A1sp
bwnr get.:404

type F1
bwnr get.:405

BEËGANE GROND

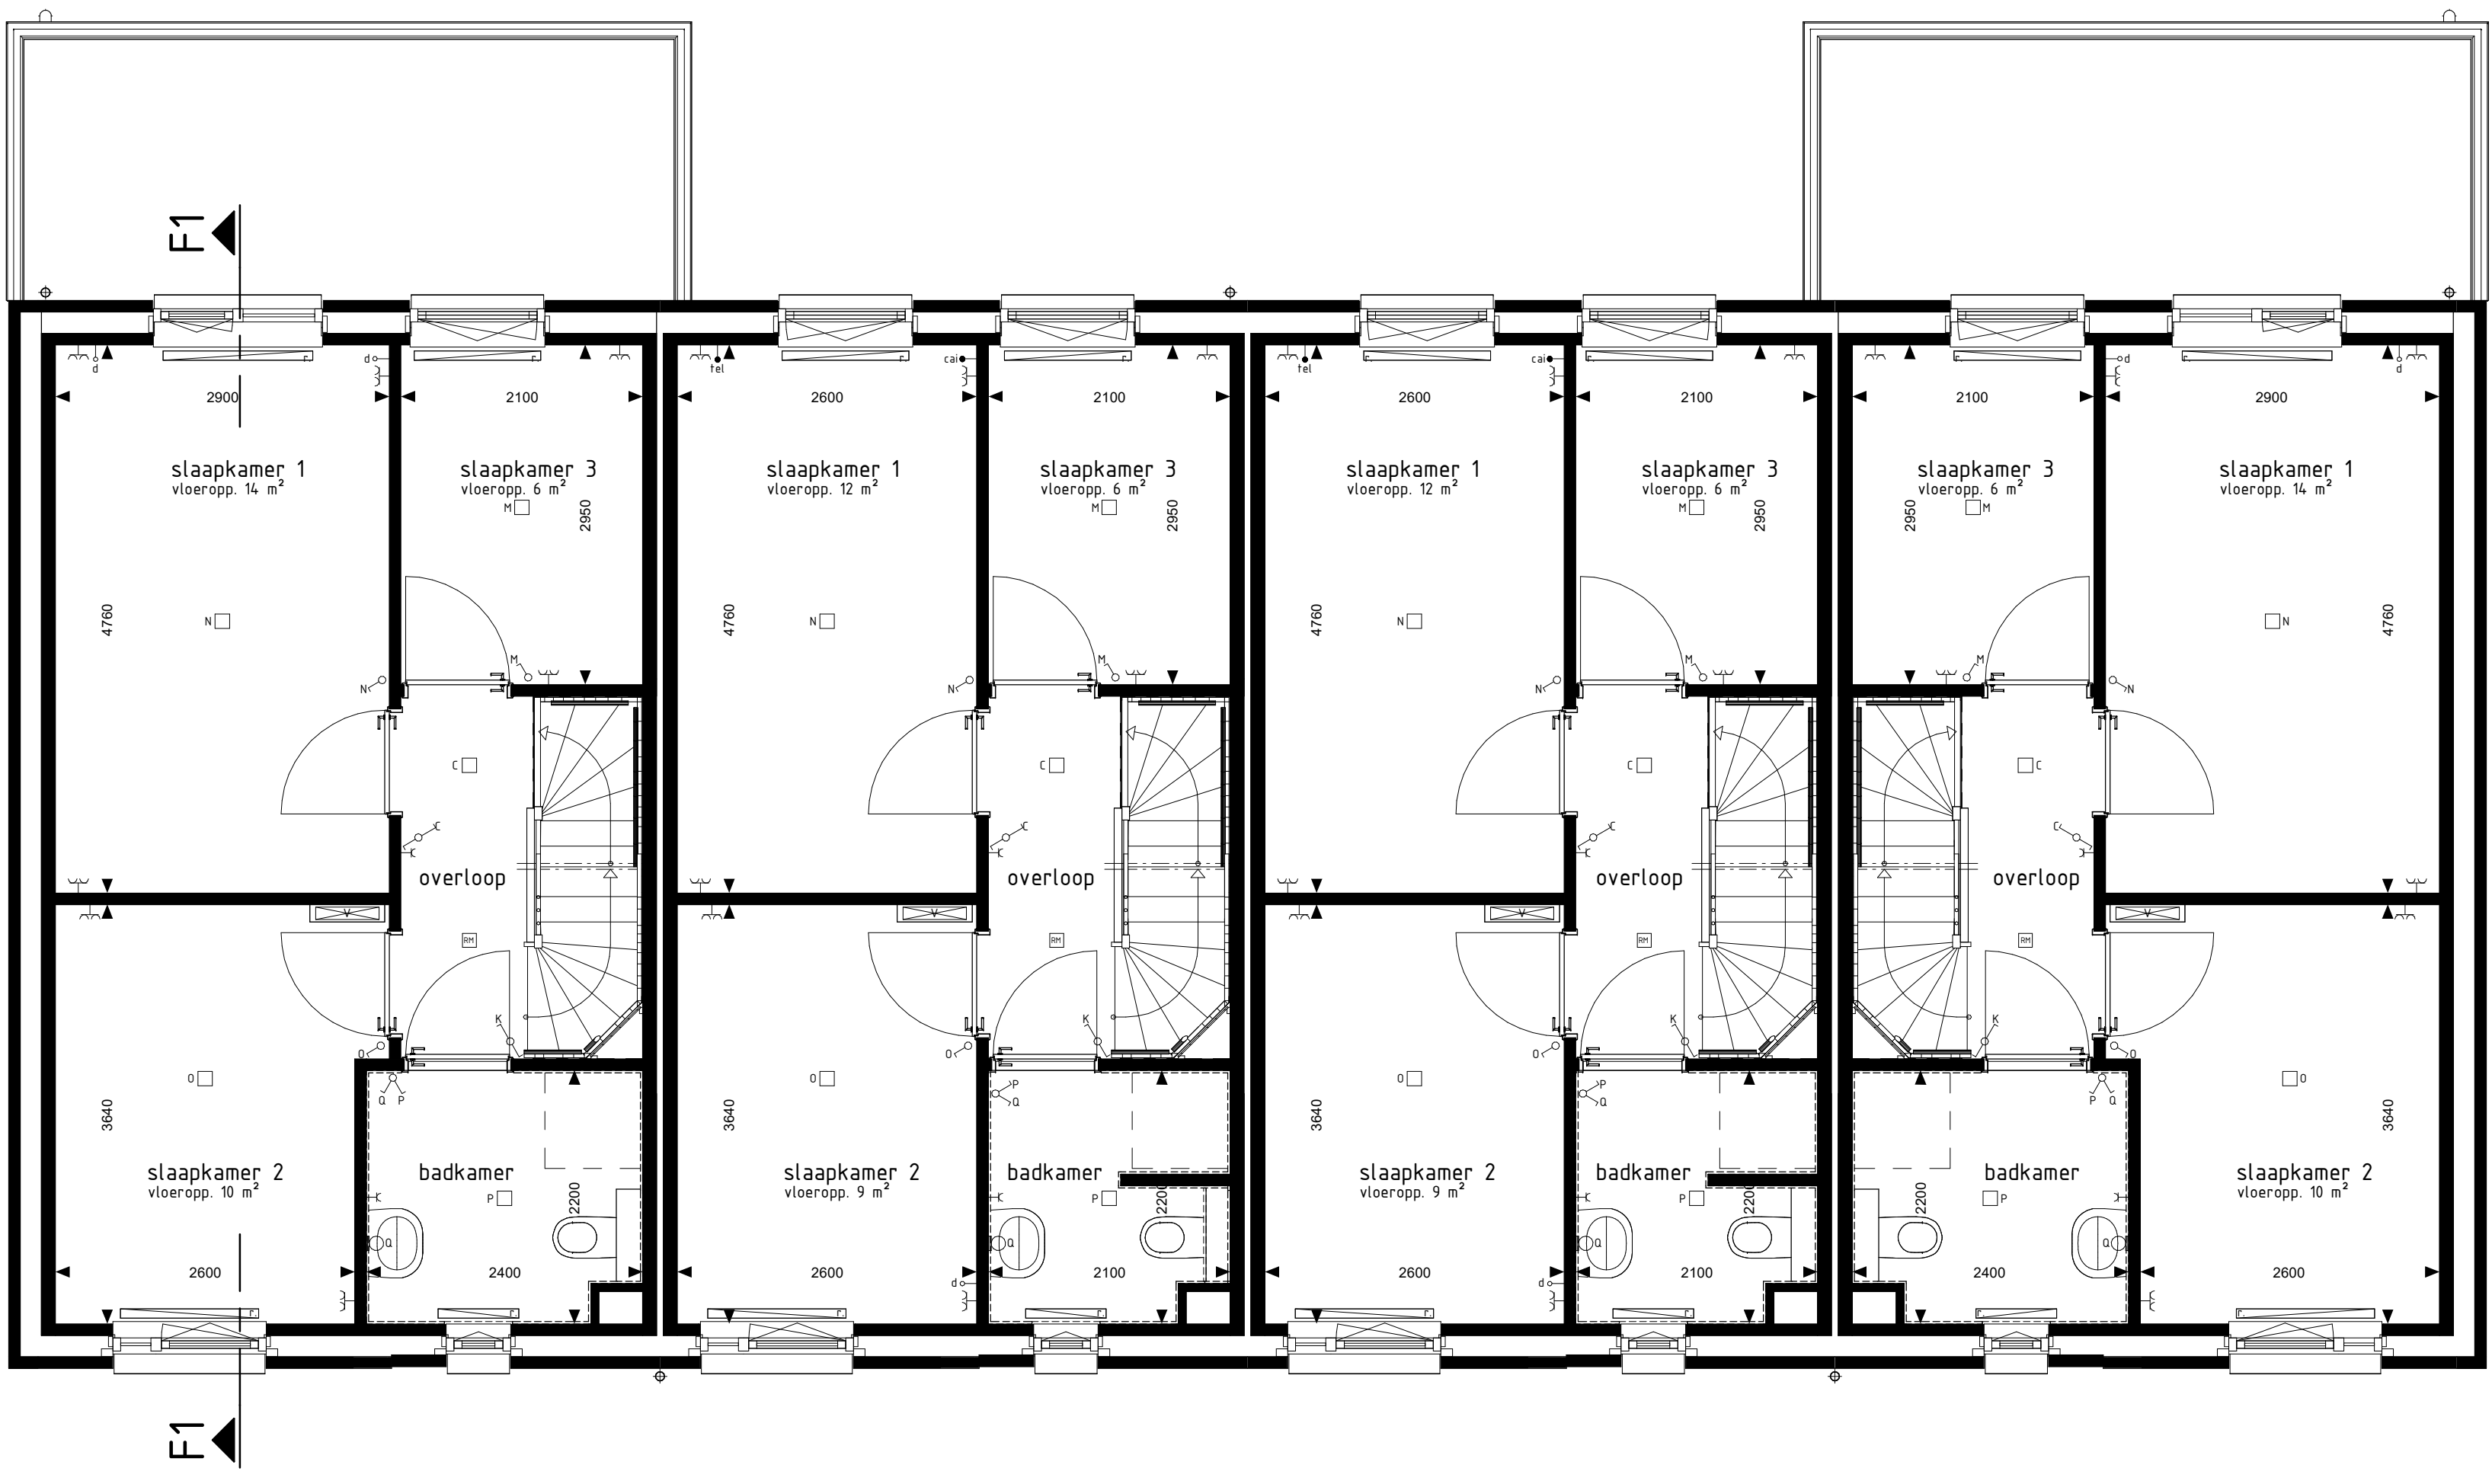

type F1sp
bwnr get.:402

type A1sp
bwnr get.:403

type A1sp
bwnr get.:404

type F1
bwnr get.:405

1e VERDIEPING



type F1sp
bwnr get.:402

type A1sp
bwnr get.:403

type A1sp
bwnr get.:404

type F1
bwnr get.:405

2e VERDIEPING

RENVOL OPTIES

01-10 Optie zonnepanelen

BOUWKUNDIG RENVOL

- schakelaar enkel
- schakelaar dubbel
- wisselschakelaar
- regeling metch ventilatie
- plafondlichtpunt
- plafondlichtpunt opbouw
- wandlichtpunt
- rookmelder
- rookmelder opbouw
- geaard wandcontactdoos enkel
- geaard wandcontactdoos dubbel opbouw
- geaard wandcontactdoos dubbel volledig inbouw
- schel
- deurbel
- aansluitpunt data/telefoon/televisie (loos)
- aansluitpunt kooktoestel (loos)
- aansluitpunt kooktoestel
- aansluitpunt boiler (loos)
- aansluitpunt thermostaat
- aansluitpunt thermostaat cv
- aansluitpunt elektrische radiator
- aansluitpunt onvormer f.b.v. zonnepanelen
- aansluitpunt warmtepomp
- aansluitpunt wasmachine
- aansluitpunt wasdroger
- aansluitpunt gebalanceerde ventilatie-unit
- aansluitpunt keukenmedel - lichtpunt
- radiator
- vloerverwarming installatie
- opstelpaats wasmachine
- opstelpaats wasdroger
- opstelpaats kookkast
- opstelpaats gebalanceerde ventilatie-unit
- opstelpaats warmtepomp - boiler
- opstelpaats warmtepomp
- opstelpaats boiler
- opstelpaats onvormer f.b.v. zonnepanelen
- zonnepanelen (positie indicatief)
- buitenkraan met schroefpunt
- buitenkraan
- schroefpunt

De voor uw woning van toepassing zijnde symbolen zijn opgenomen in de plattegronden.

Gevelaanzichten, plattegronden en doorsnede

Woningtype:
F1

RIJNVLIE T OOST

**hét Nieuwe
TuiNDorp**
pluk je thuis

Project : UTRECHT, 31 KOOPWONINGEN

Bouwnummers : 402 en 405

Schaal : zie tekening

Datum : 25 maart 2022

Tekeningnummer : VK-1427



Bouwbedrijf van Groothuis B.V.
Postbus 204
6710 BE Ede
T. 0318 - 410 015
W. www.groothuis.nl