
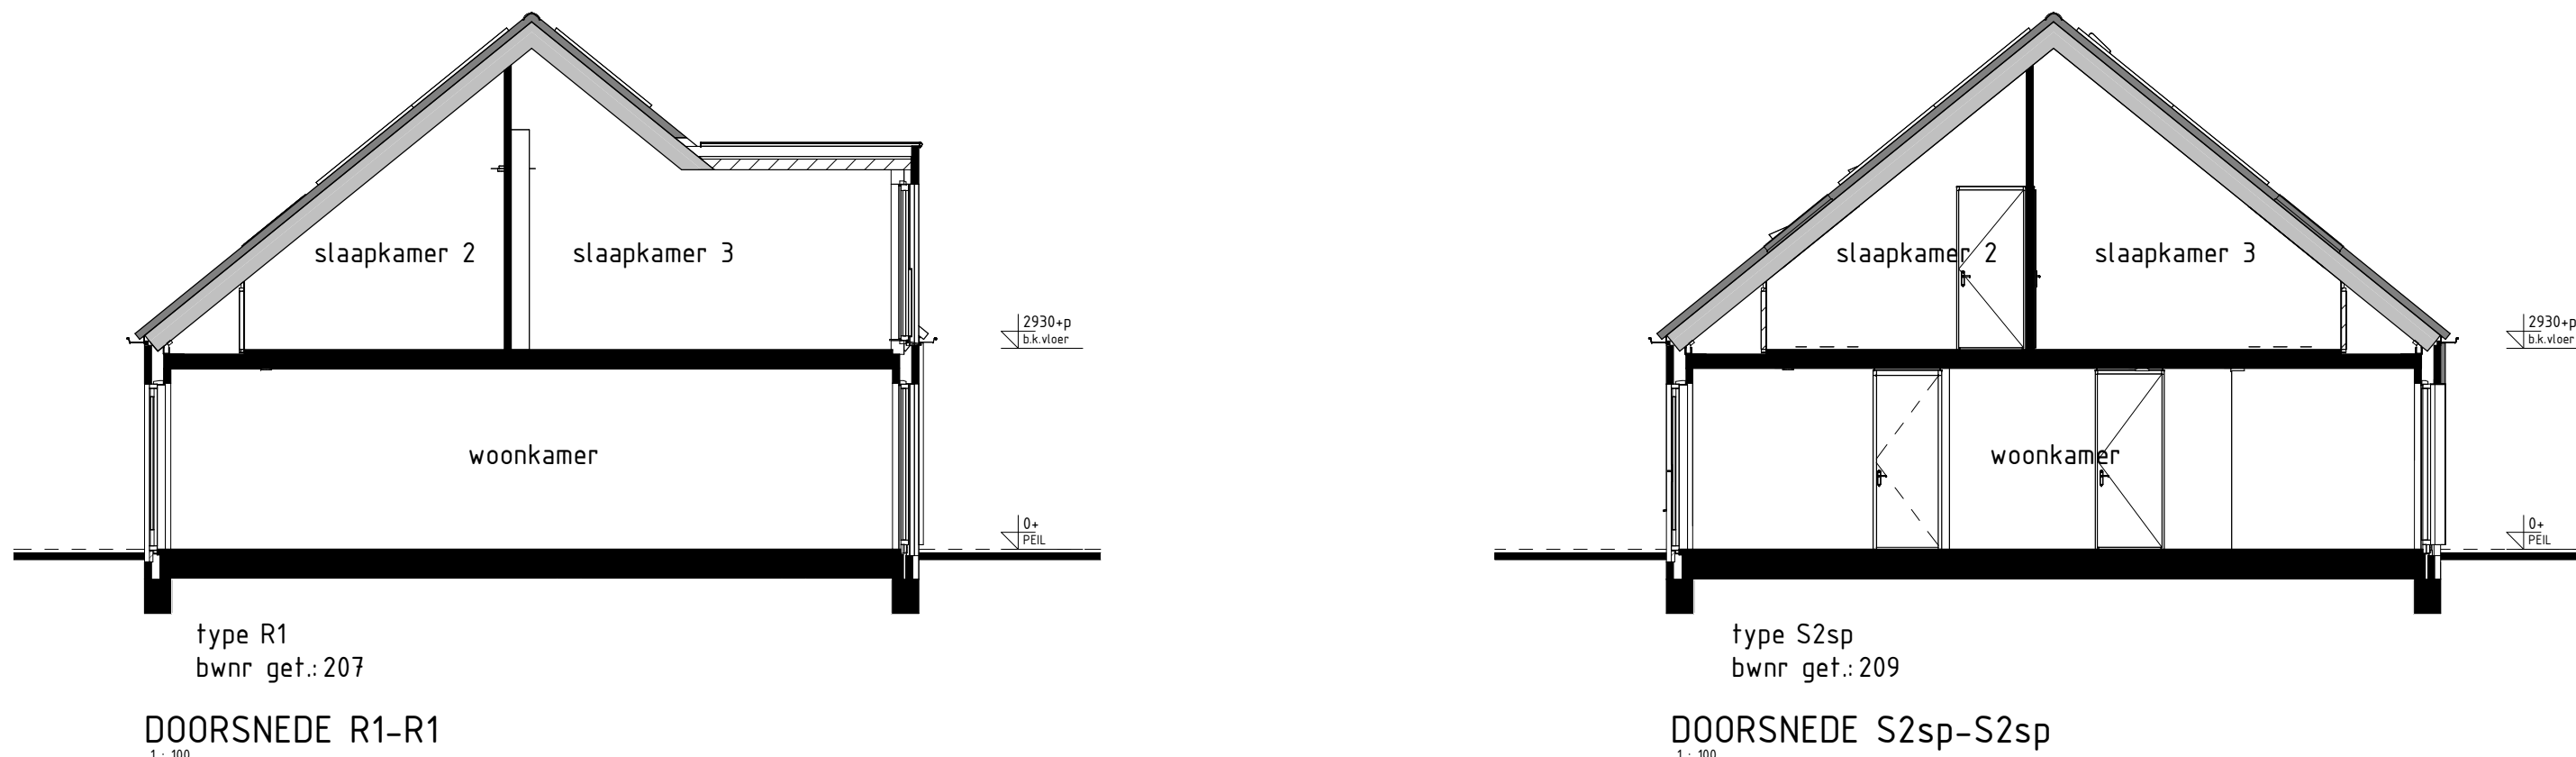
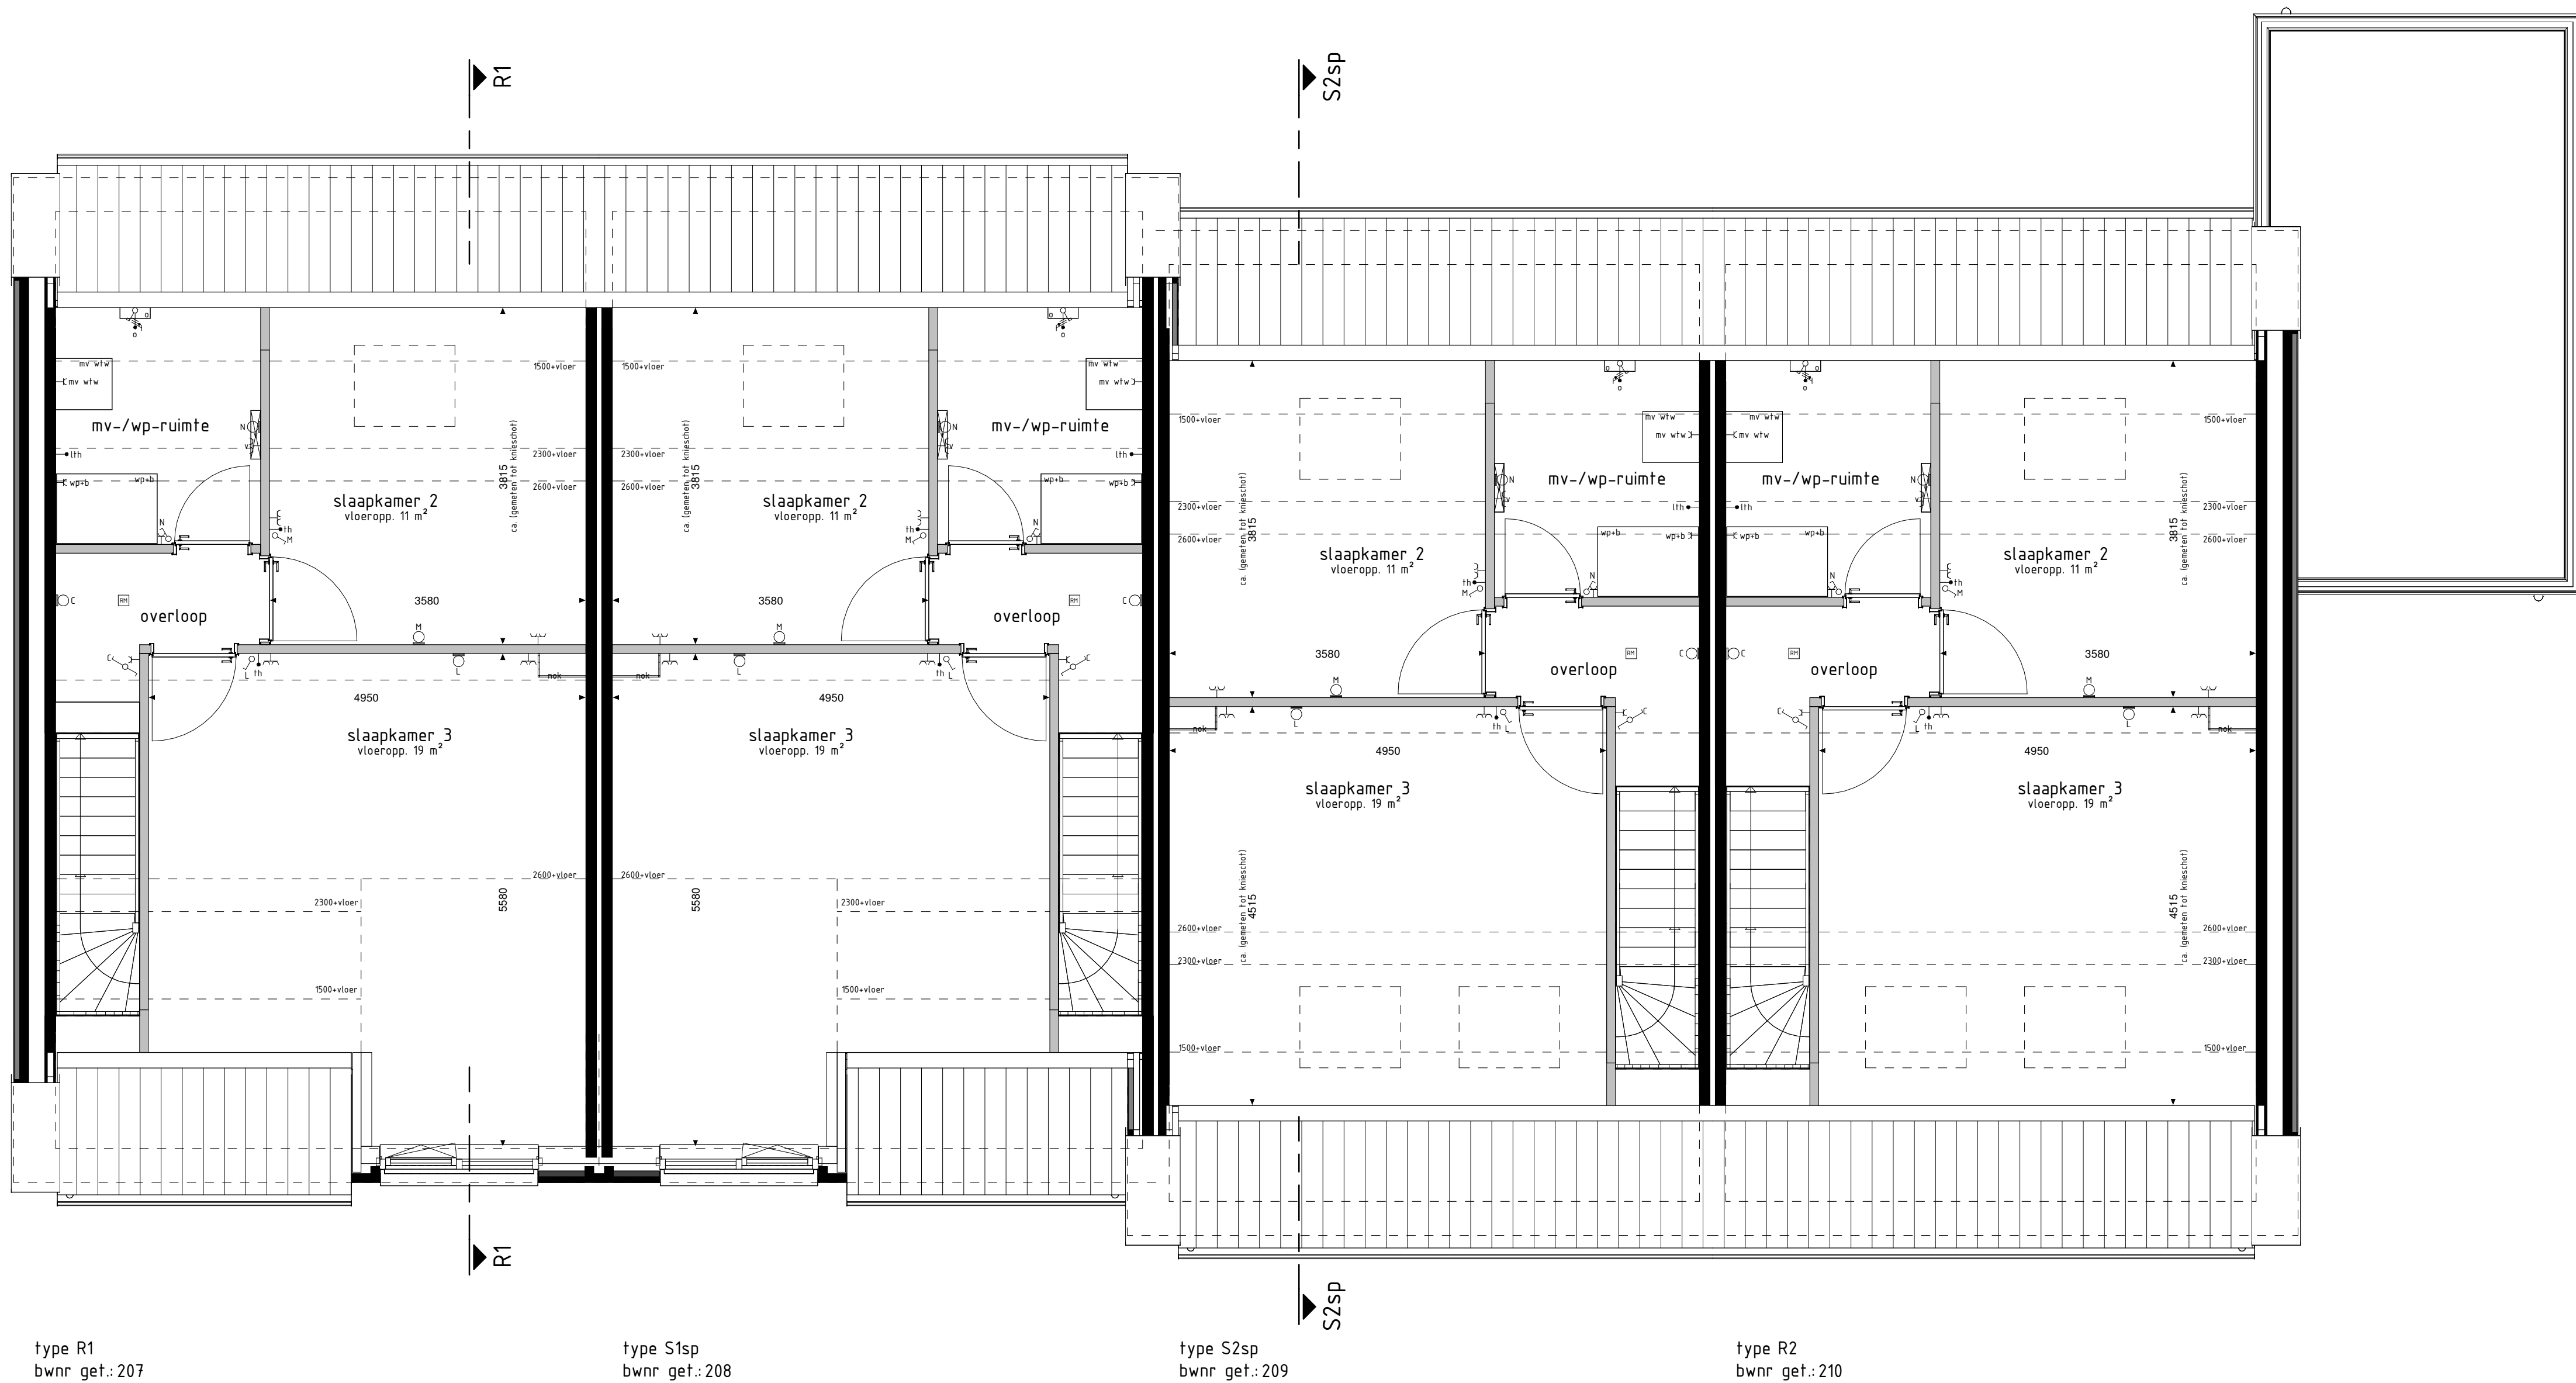


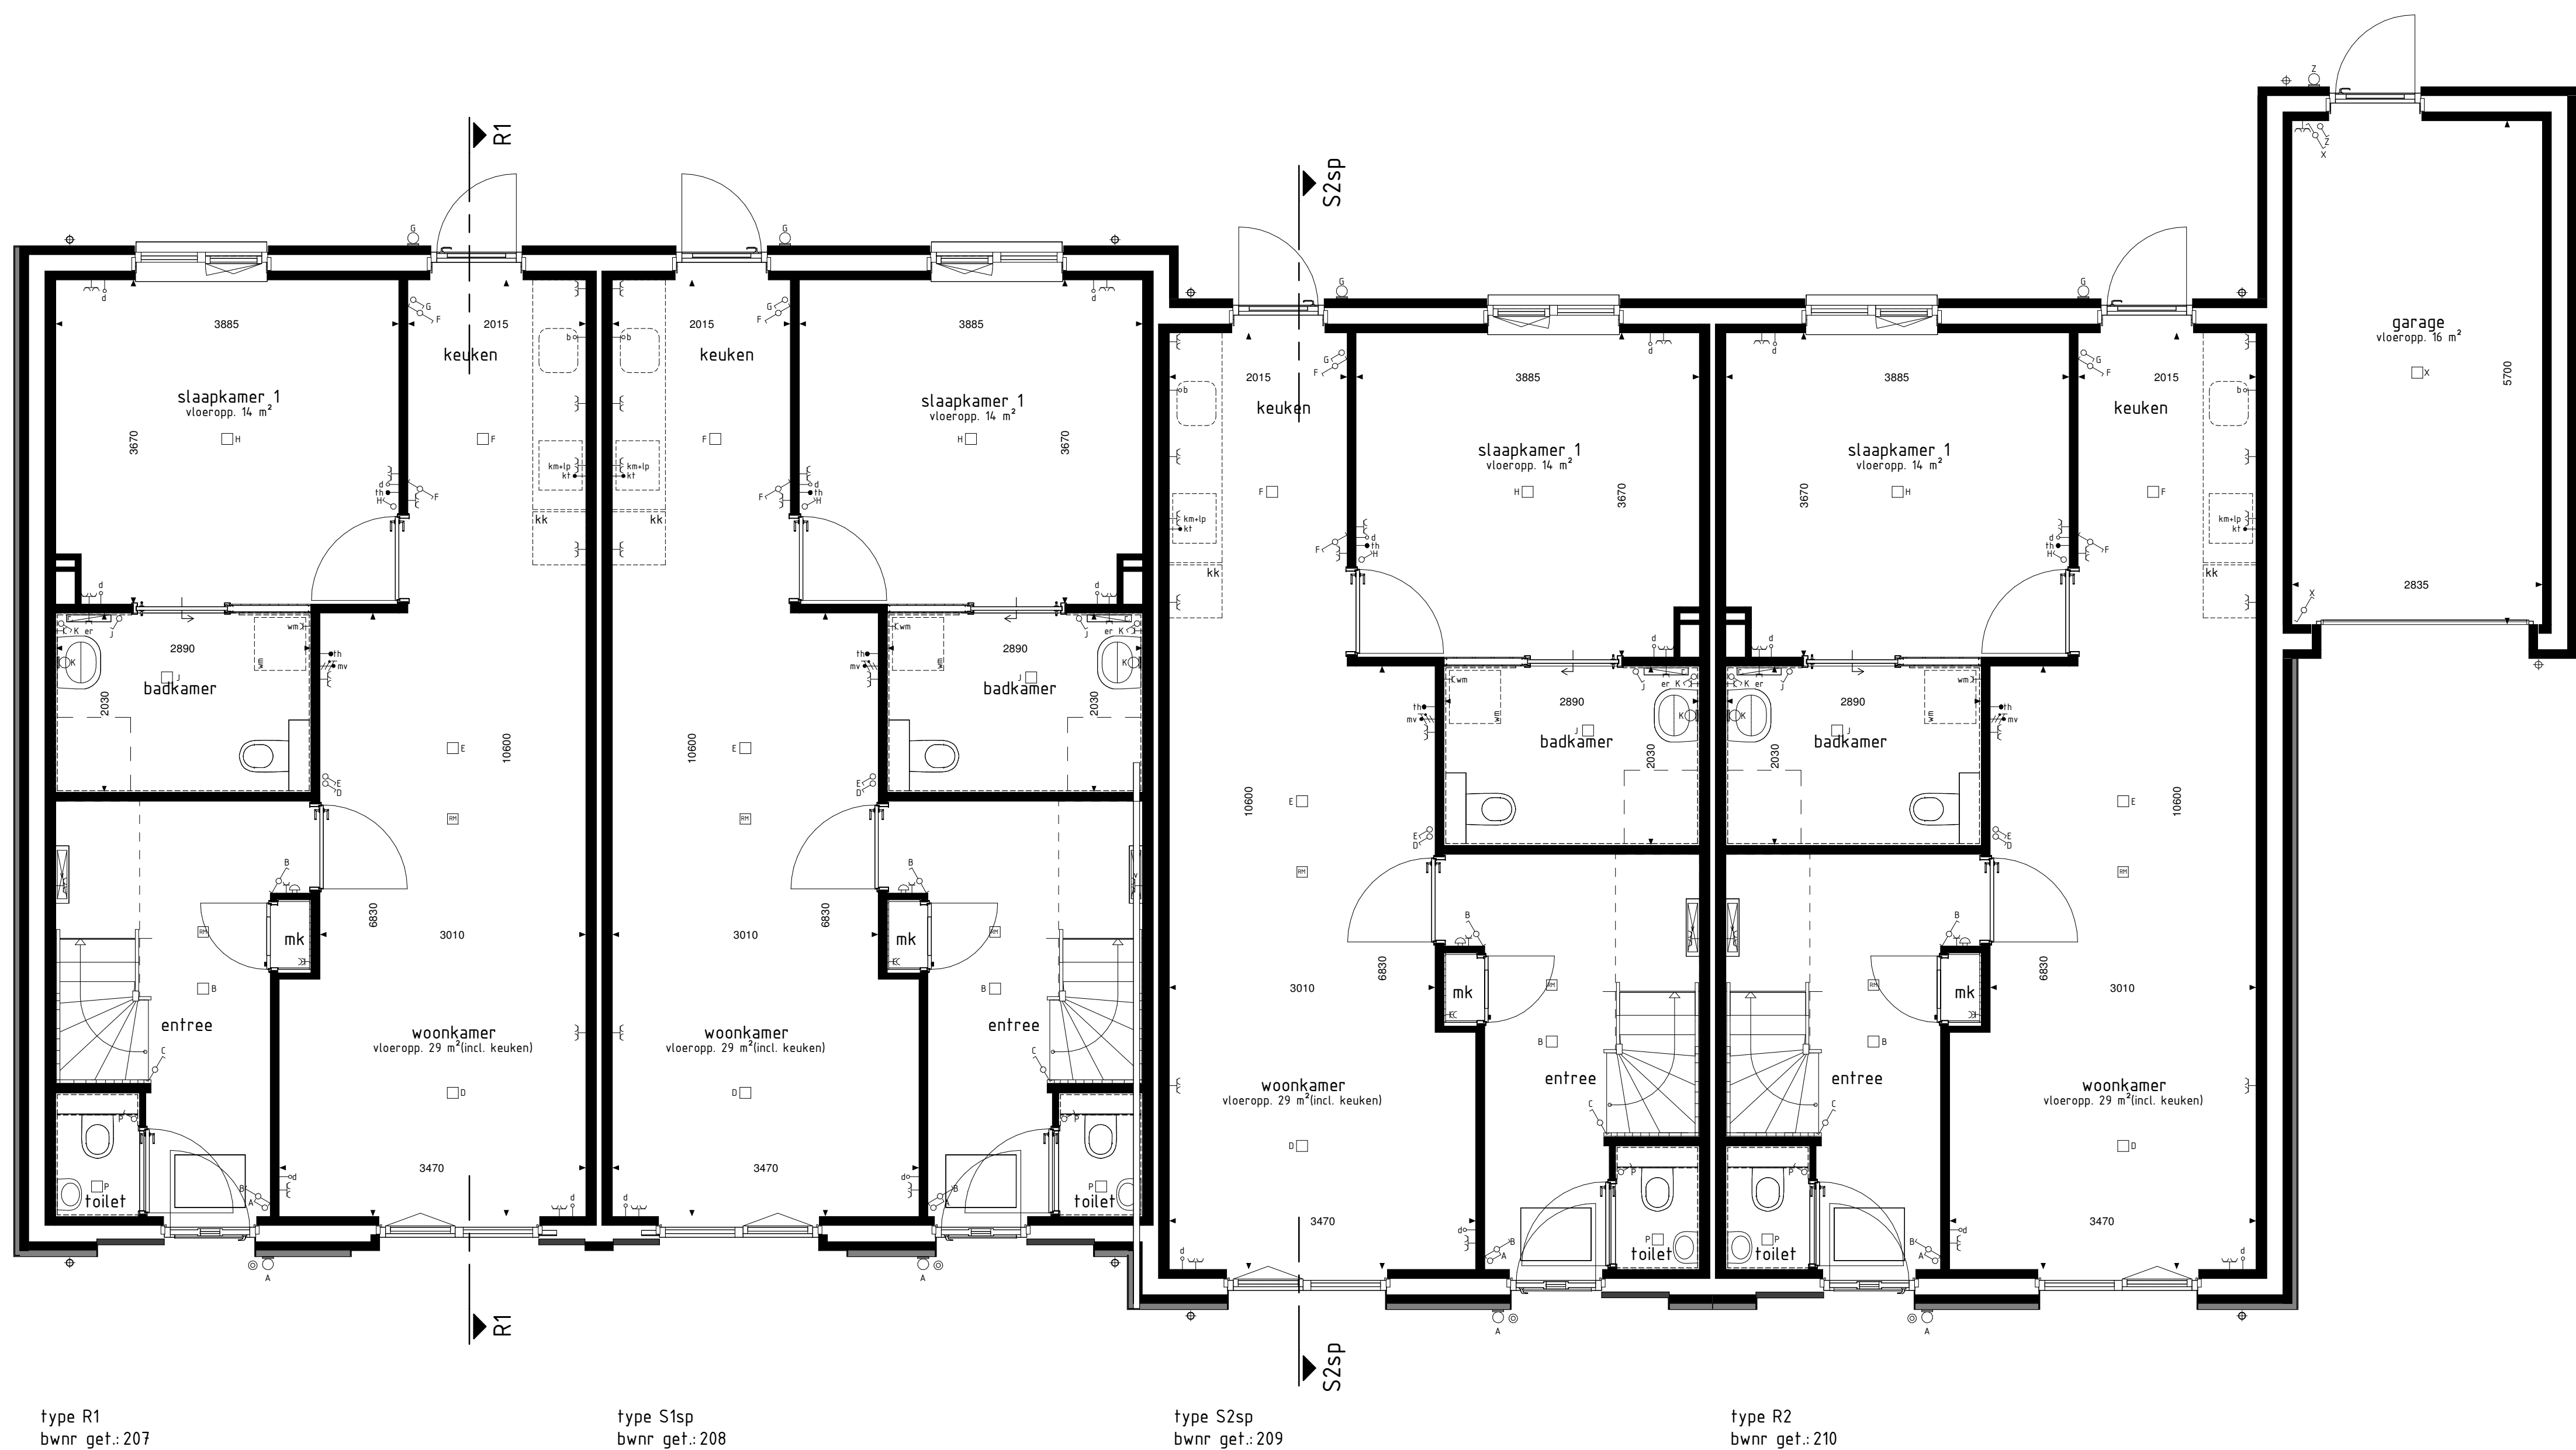

RENVOOI OPTIES	
(1:65-30 Optie zonnepanelen)	
BOUWKUNDIG RENVOOI	
☒	schakelaar enkel
☒	schakelaar dubbel
☒	wisselschakelaar
☒	regeling mech. ventilatie
☐	plafonddichtpunt
☐	plafonddichtpunt opbouw
☐	wandlichtpunt
☐	rookmelder
☐	rookmelder opbouw
☐	geaard wandcontactdoos enkel
☐	geaard wandcontactdoos dubbel opbouw
☐	geaard wandcontactdoos dubbel volledig inbouw
☐	schel
☐	deurbel
☐	aansluitpunt dakraafteeltoon/relaisve (loos)
☐	aansluitpunt koelkast (loos)
☐	aansluitpunt boiler (loos)
☐	aansluitpunt thermostaat
☐	aansluitpunt thermostaat cv
☐	aansluitpunt elektrische radiator
☐	aansluitpunt onvormer f.b.v. zonnepanelen
☐	aansluitpunt warmtepomp
☐	aansluitpunt wasmachine
☐	aansluitpunt wasdroger
☐	aansluitpunt gebalanceerde ventilatie-eenheid
☐	aansluitpunt keukenmeubel - lichtpunt
☐	aansluitpunt vloerverwarming
☐	radiator
☐	vloerverwarming cv installatie
☐	opstelplaats wasmachine
☐	opstelplaats wasdroger
☐	opstelplaats koelkast
☐	opstelplaats gebalanceerde ventilatie-eenheid
☐	opstelplaats warmtepomp - boiler
☐	opstelplaats warmtepomp
☐	opstelplaats boiler
☐	positie optioneel extra boiler
☐	opstelplaats onvormer f.b.v. zonnepanelen
☐	zonnepanelen (positie indicatief)
☐	buitenkraan met schroefput
☐	buitenkraan
☐	schroefput
De voor uw woning van toepassing zijnde symbolen zijn opgenomen in de plattegronden.	

Geveleanzichten, plattegronden en doorsnede

Woningtype
R1,R2,S1 en S2

T' GEHUUCHT F2

Project : VELDHOVEN 33 KOOPWONINGEN

Bouwnummers : 207 t/m 210

Schaal : zie tekening

Datum : 26-11-2024

Tekeningnummer : VK2-04

