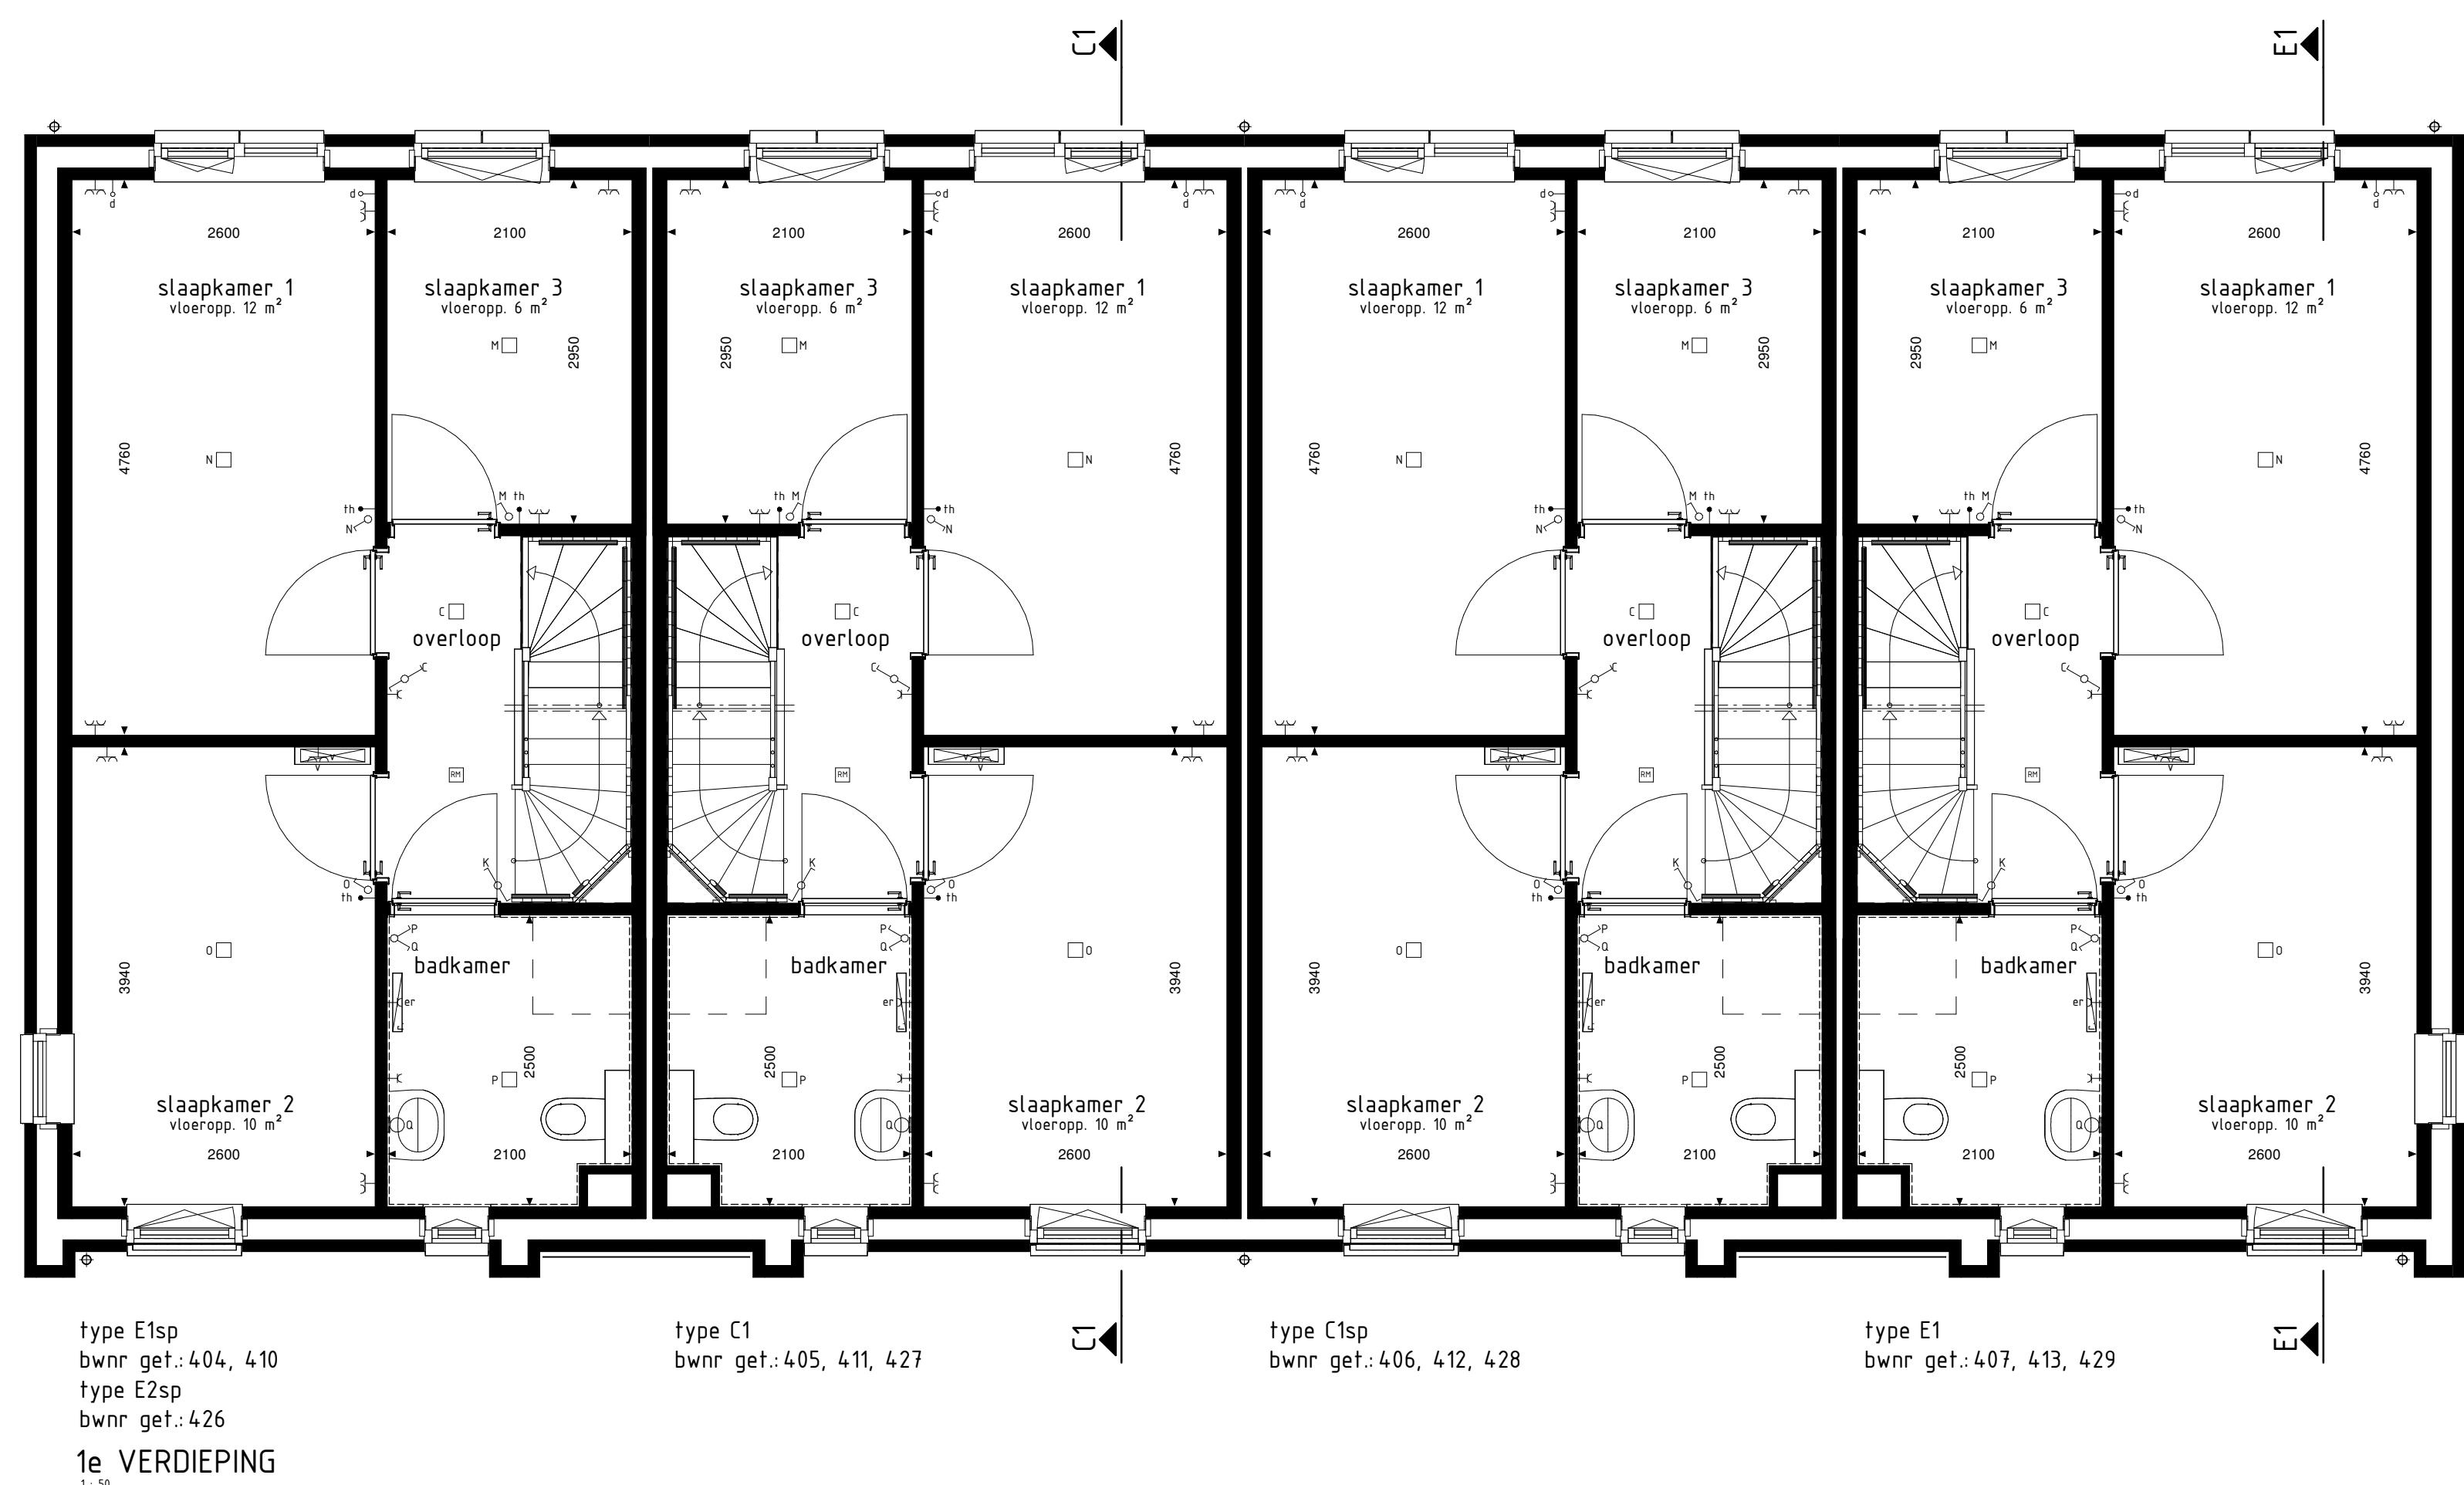


RENVOLU OPTIES

01-30-35 Optie zonnepanelen

BOUWKUNDIG RENVOLU

-  schakelaar enkel
-  schakelaar dubbel
-  wisselschakelaar
-  regeling met ventilatie
-  plafonddichtpunt
-  opbouw wandlichtpunt
-  wandlichtpunt
-  rookenelder
-  rookenelder opbouw
-  gaard wandcontactdoos enkel
-  gaard wandcontactdoos dubbel opbouw
-  gaard wandcontactdoos dubbel volledig inbouw
-  schel
-  deurbel
-  aansluitpunt data/telefoon/televisie/loss
-  aansluitpunt hoekrooster/loss
-  aansluitpunt hoekrooster
-  aansluitpunt bolter/loss
-  aansluitpunt thermostaat
-  aansluitpunt thermostaat cv
-  aansluitpunt elektrische radiator
-  aansluitpunt overspanner 1-b.v. zonnepanelen
-  aansluitpunt warmtepomp
-  aansluitpunt wasmachine
-  aansluitpunt wasdroger
-  aansluitpunt gebalanceerde ventilatie-eenheid
-  aansluitpunt huishoudener - lichtpunt
-  aansluitpunt vloerverder
-  radiator
-  vloerverder cv installatie
-  ostefijlsplaat wasmachine
-  ostefijlsplaat wasdroger
-  ostefijlsplaat hoekpunt
-  ostefijlsplaat gebalanceerde ventilatie-eenheid
-  ostefijlsplaat warmtepomp - bolterpunt
-  ostefijlsplaat warmtepomp
-  ostefijlsplaat bolterpunt
-  oscie optioneel extra bolterpunt
- zonnepanelen overnemer 1-b.v. zonnepanelen
- ZD zonnepanelen lospostje indicatief
- bulterklem met schroefpunt
- bulterklem
- schroefpunt

De voor uw woning van toepassing zijnde symbolen zijn opgenomen in de plaatsgeregule.

RENVOLU OVERIGE

- nestgeplaatje
- nestgeplaatje
- nestgeplaatje