




type E2sp
bwnr get.:110
VOORGEVEL
1:100

type C4
bwnr get.:111


type C4sp
bwnr get.:112

type I1sp
bwnr get.:113


type E1
bwnr get.:114

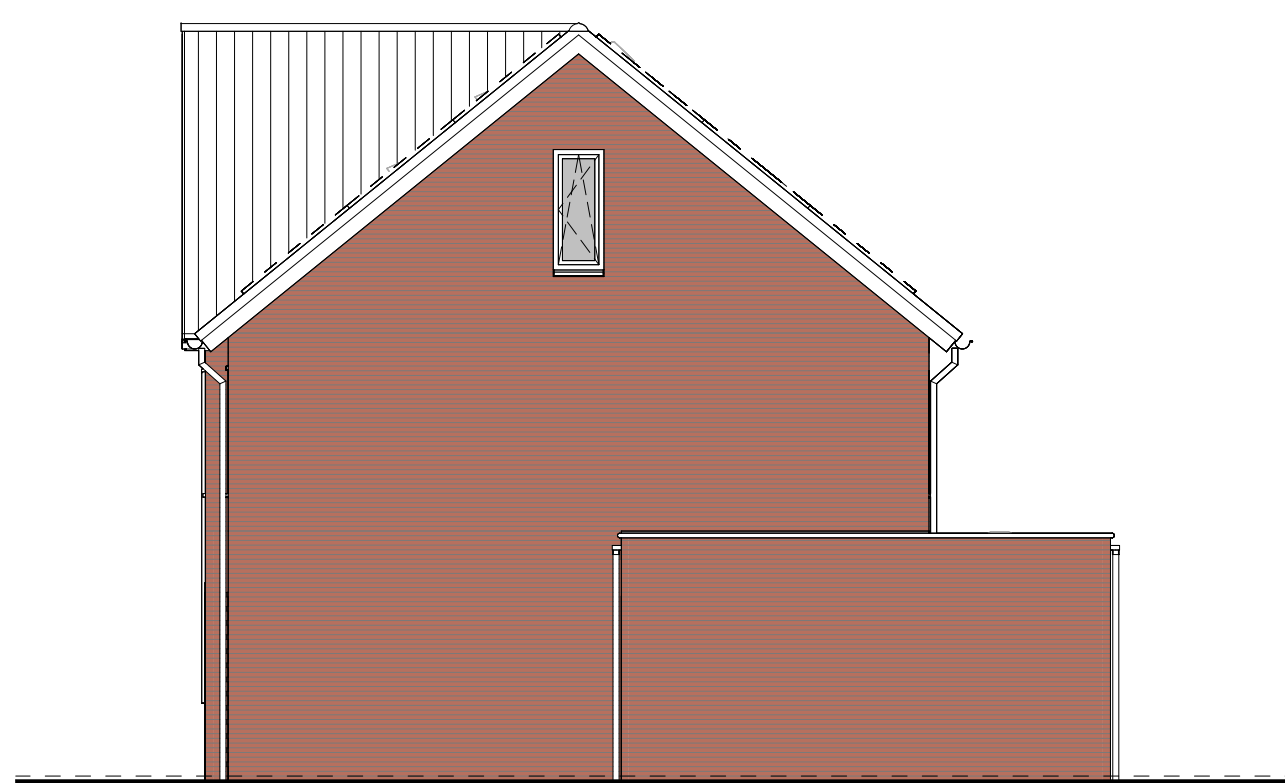


type E1
bwnr get.:114
RECHTERGEVEL
1:100

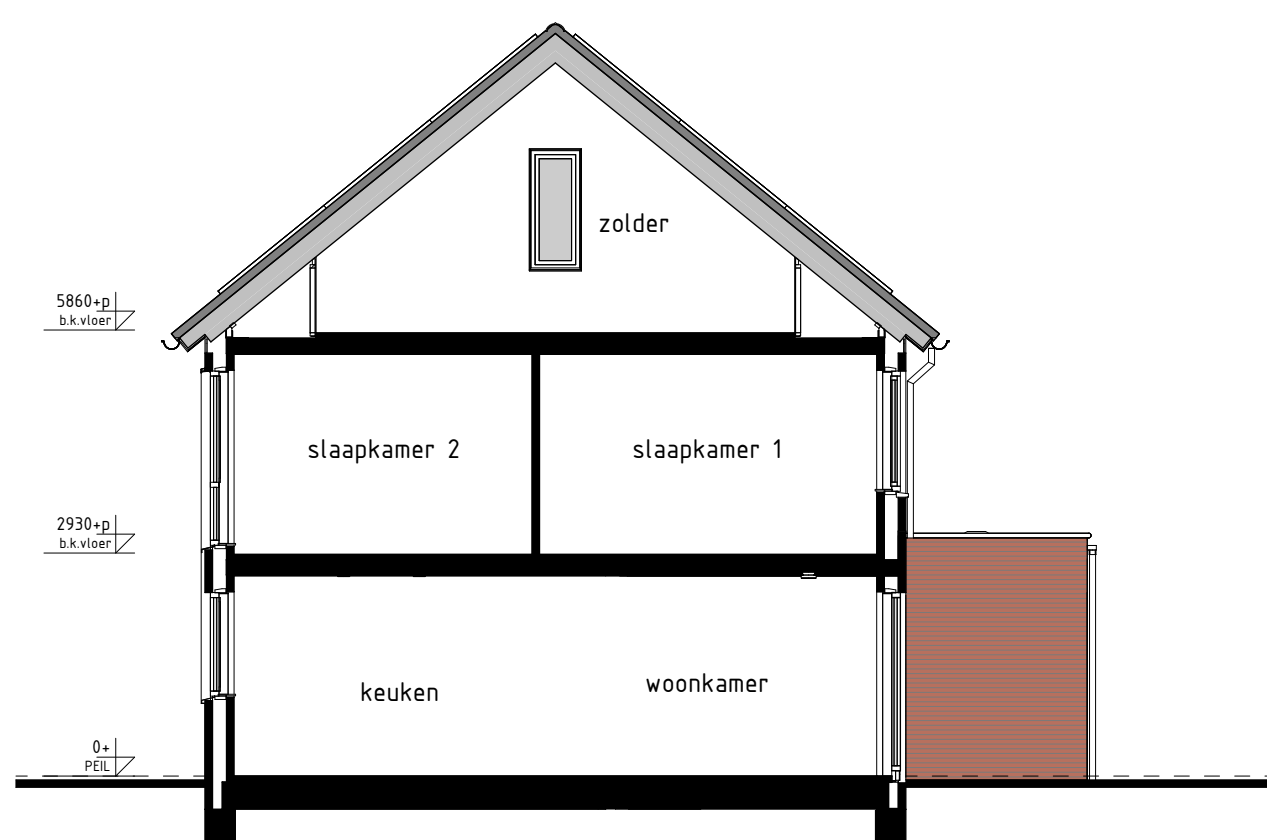

type E2sp
bwnr get.:110
DOORSNEDE E2sp-E2sp
1:100

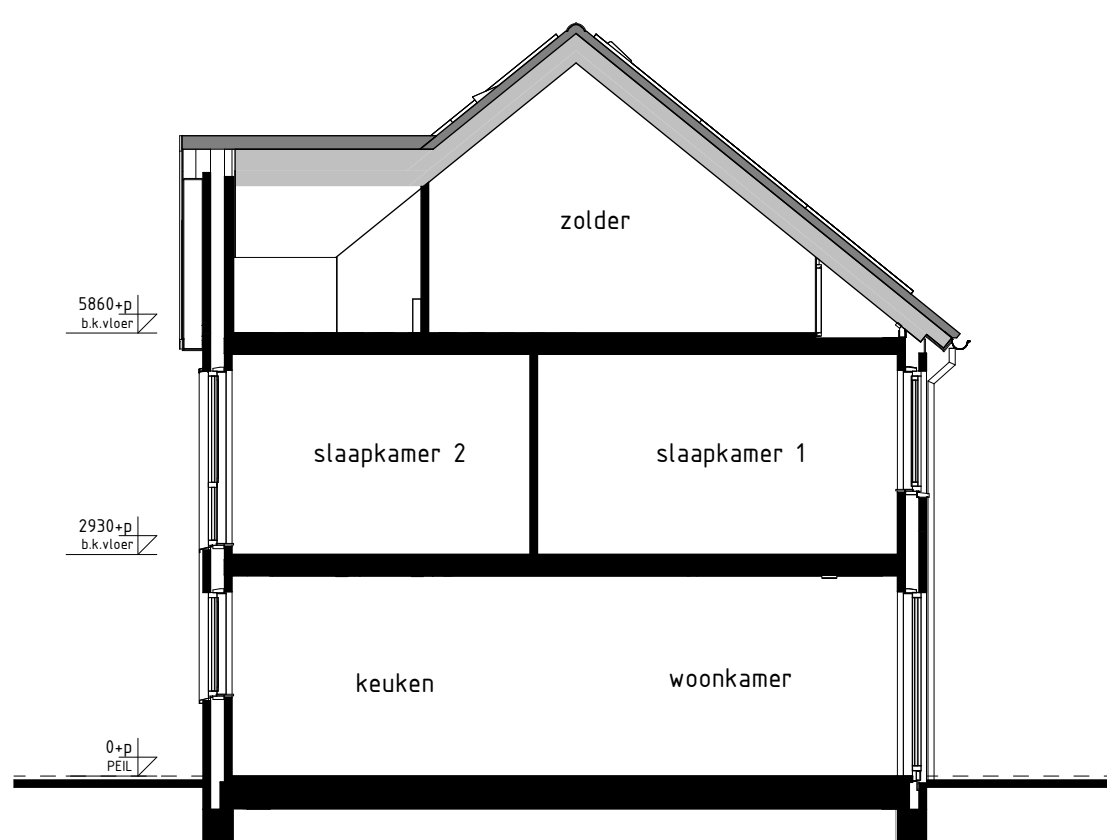

type I1sp
bwnr get.:113
DOORSNEDE I1sp-I1sp
1:100

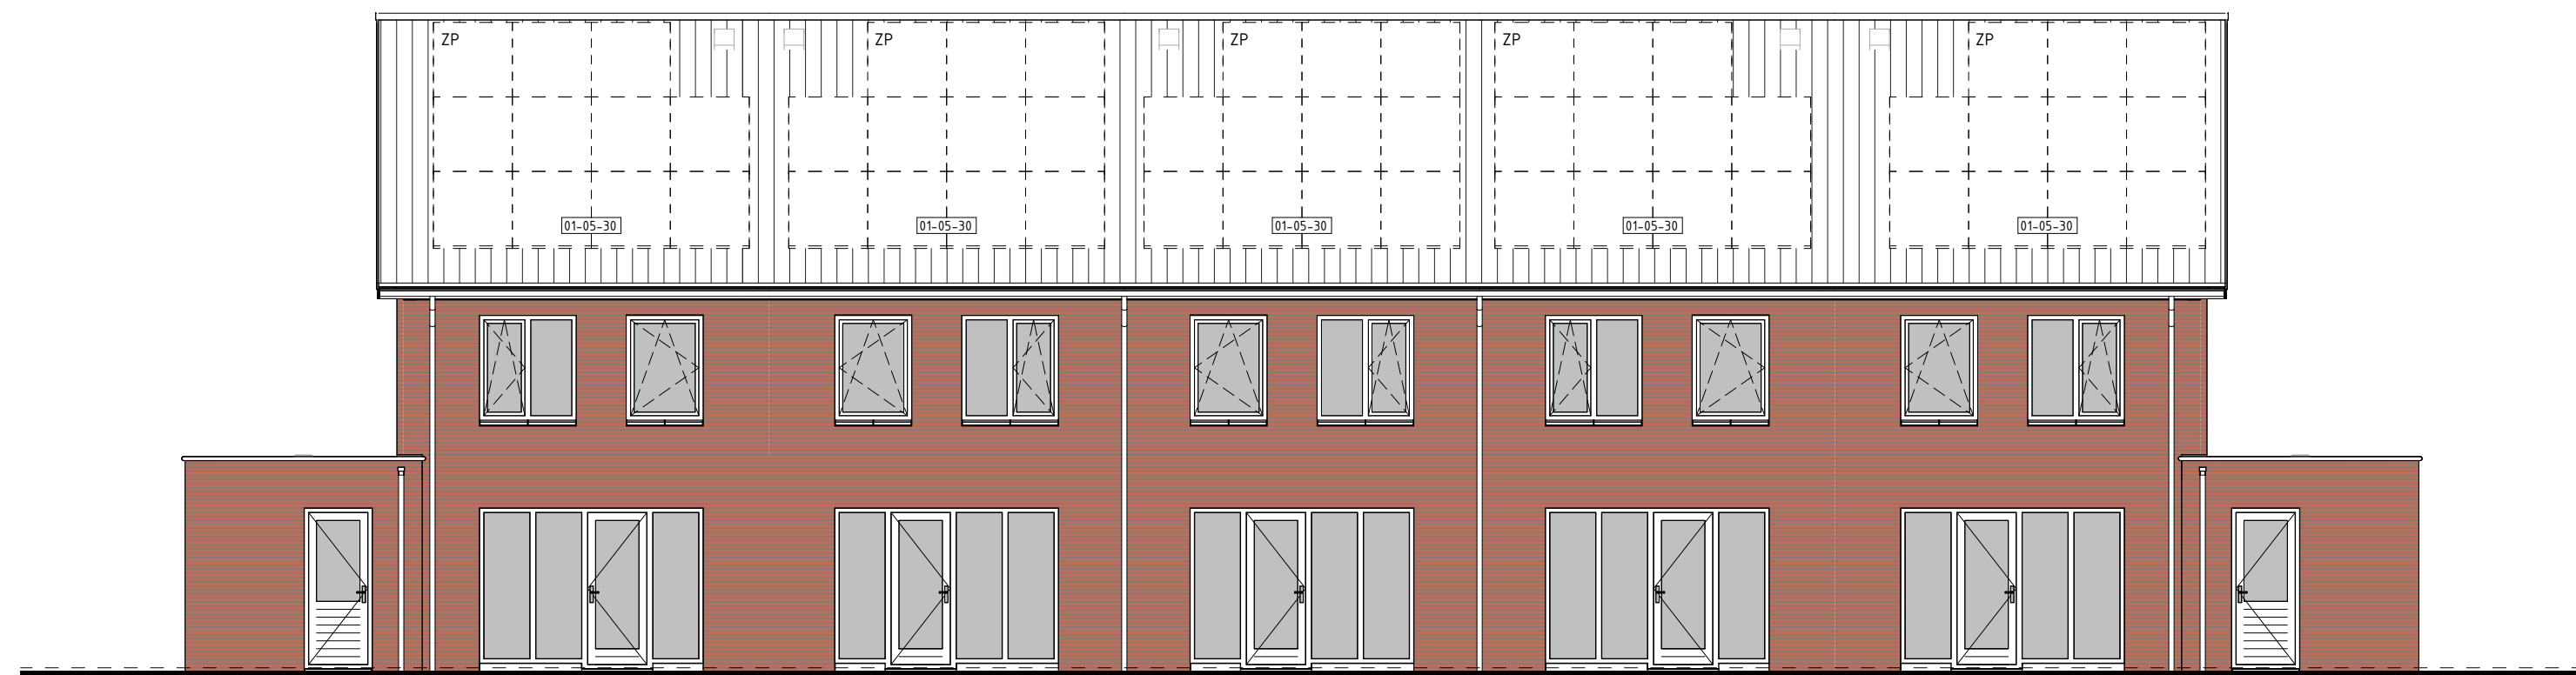


type E1
bwnr get.:114
ACHTERGEVEL
1:100

type I1sp
bwnr get.:113


type C4sp
bwnr get.:112

type C4
bwnr get.:111


type E2sp
bwnr get.:110

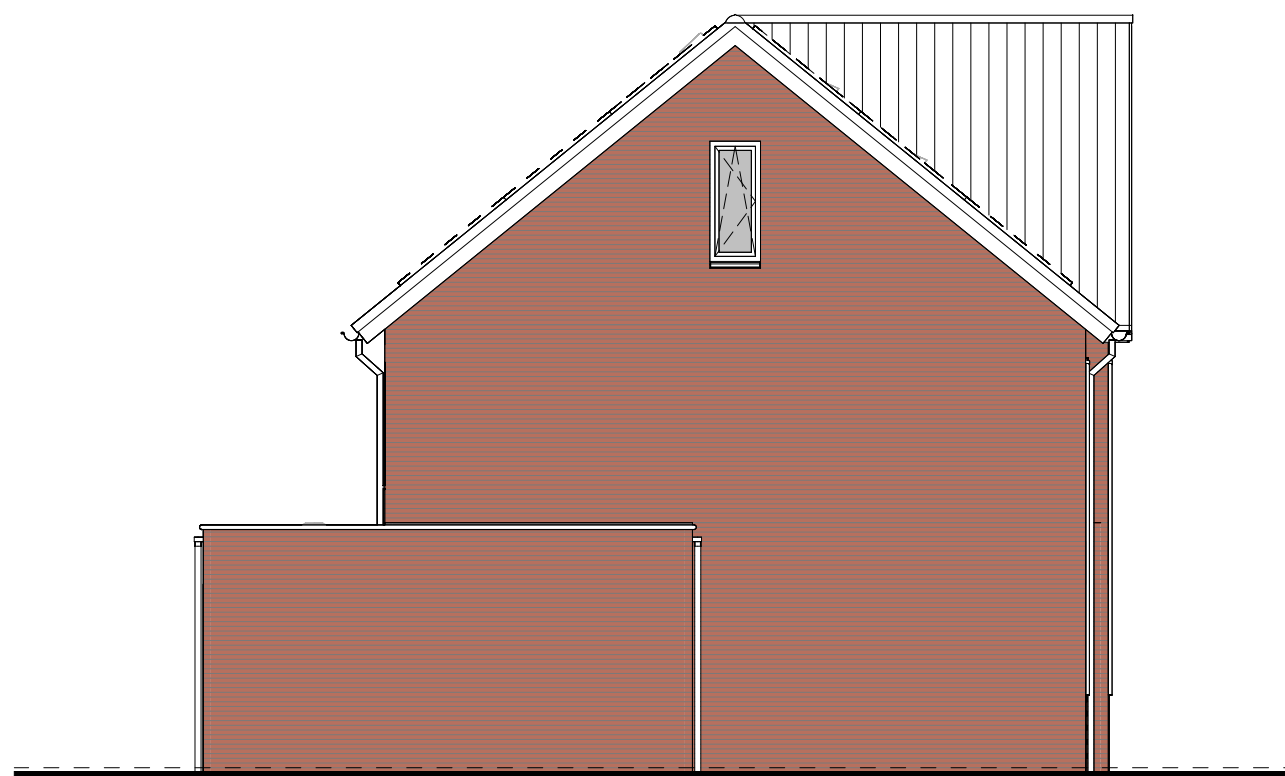


type E2sp
bwnr get.:110
LINKERGEVEL
1:100

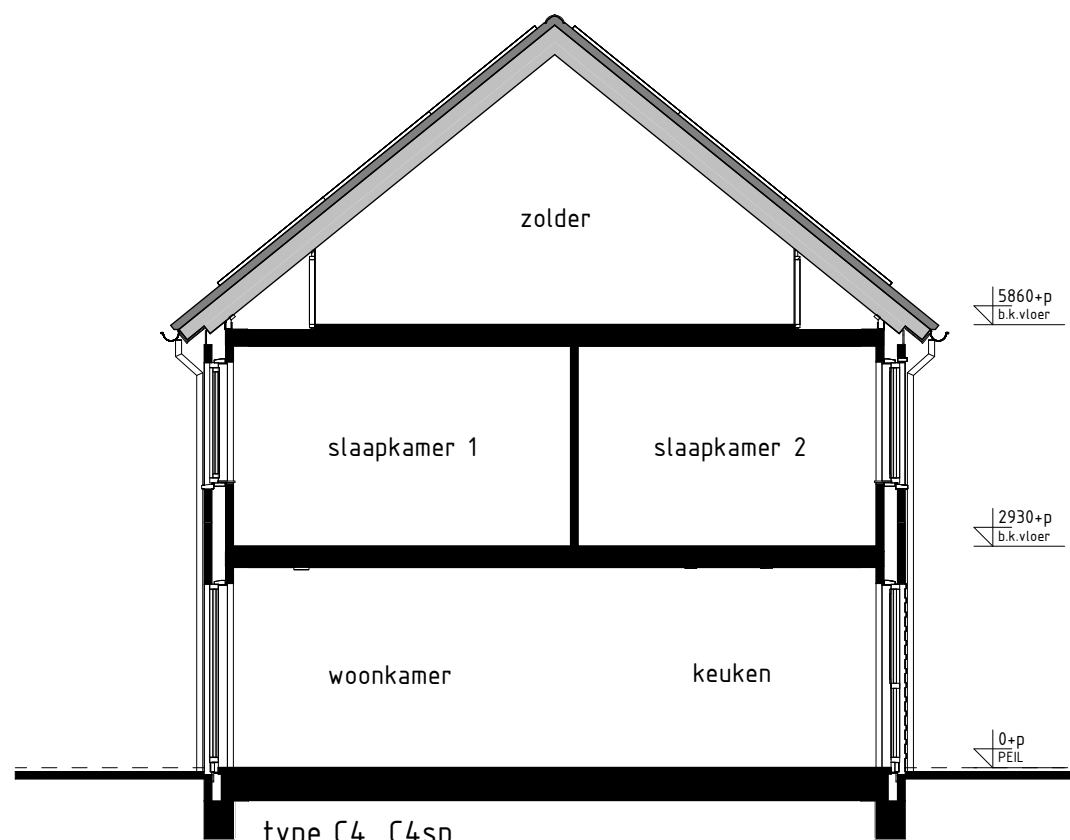

type C4, C4sp
bwnr get.:111
bwnr gesp.:112
DOORSNEDE C4-C4
1:100

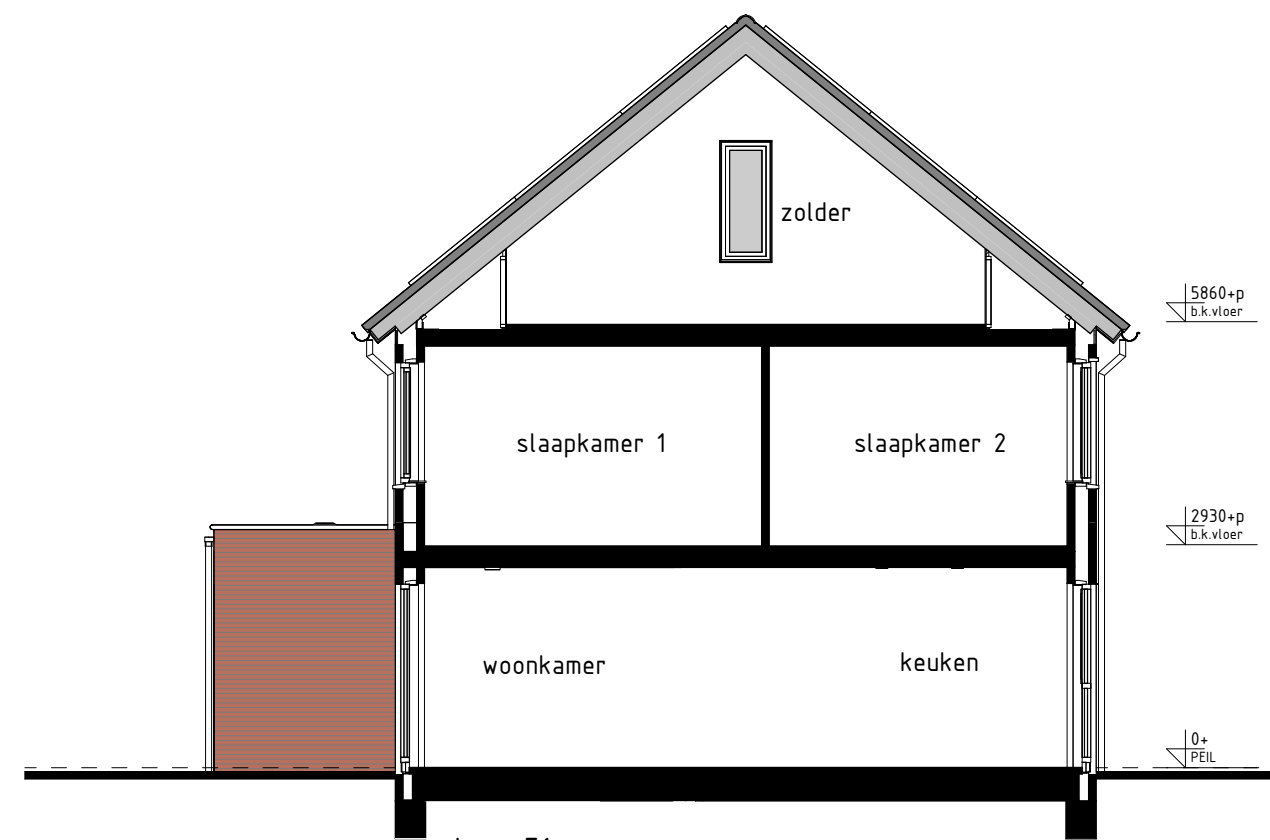

type E1
bwnr get.:114
DOORSNEDE E1-E1
1:100

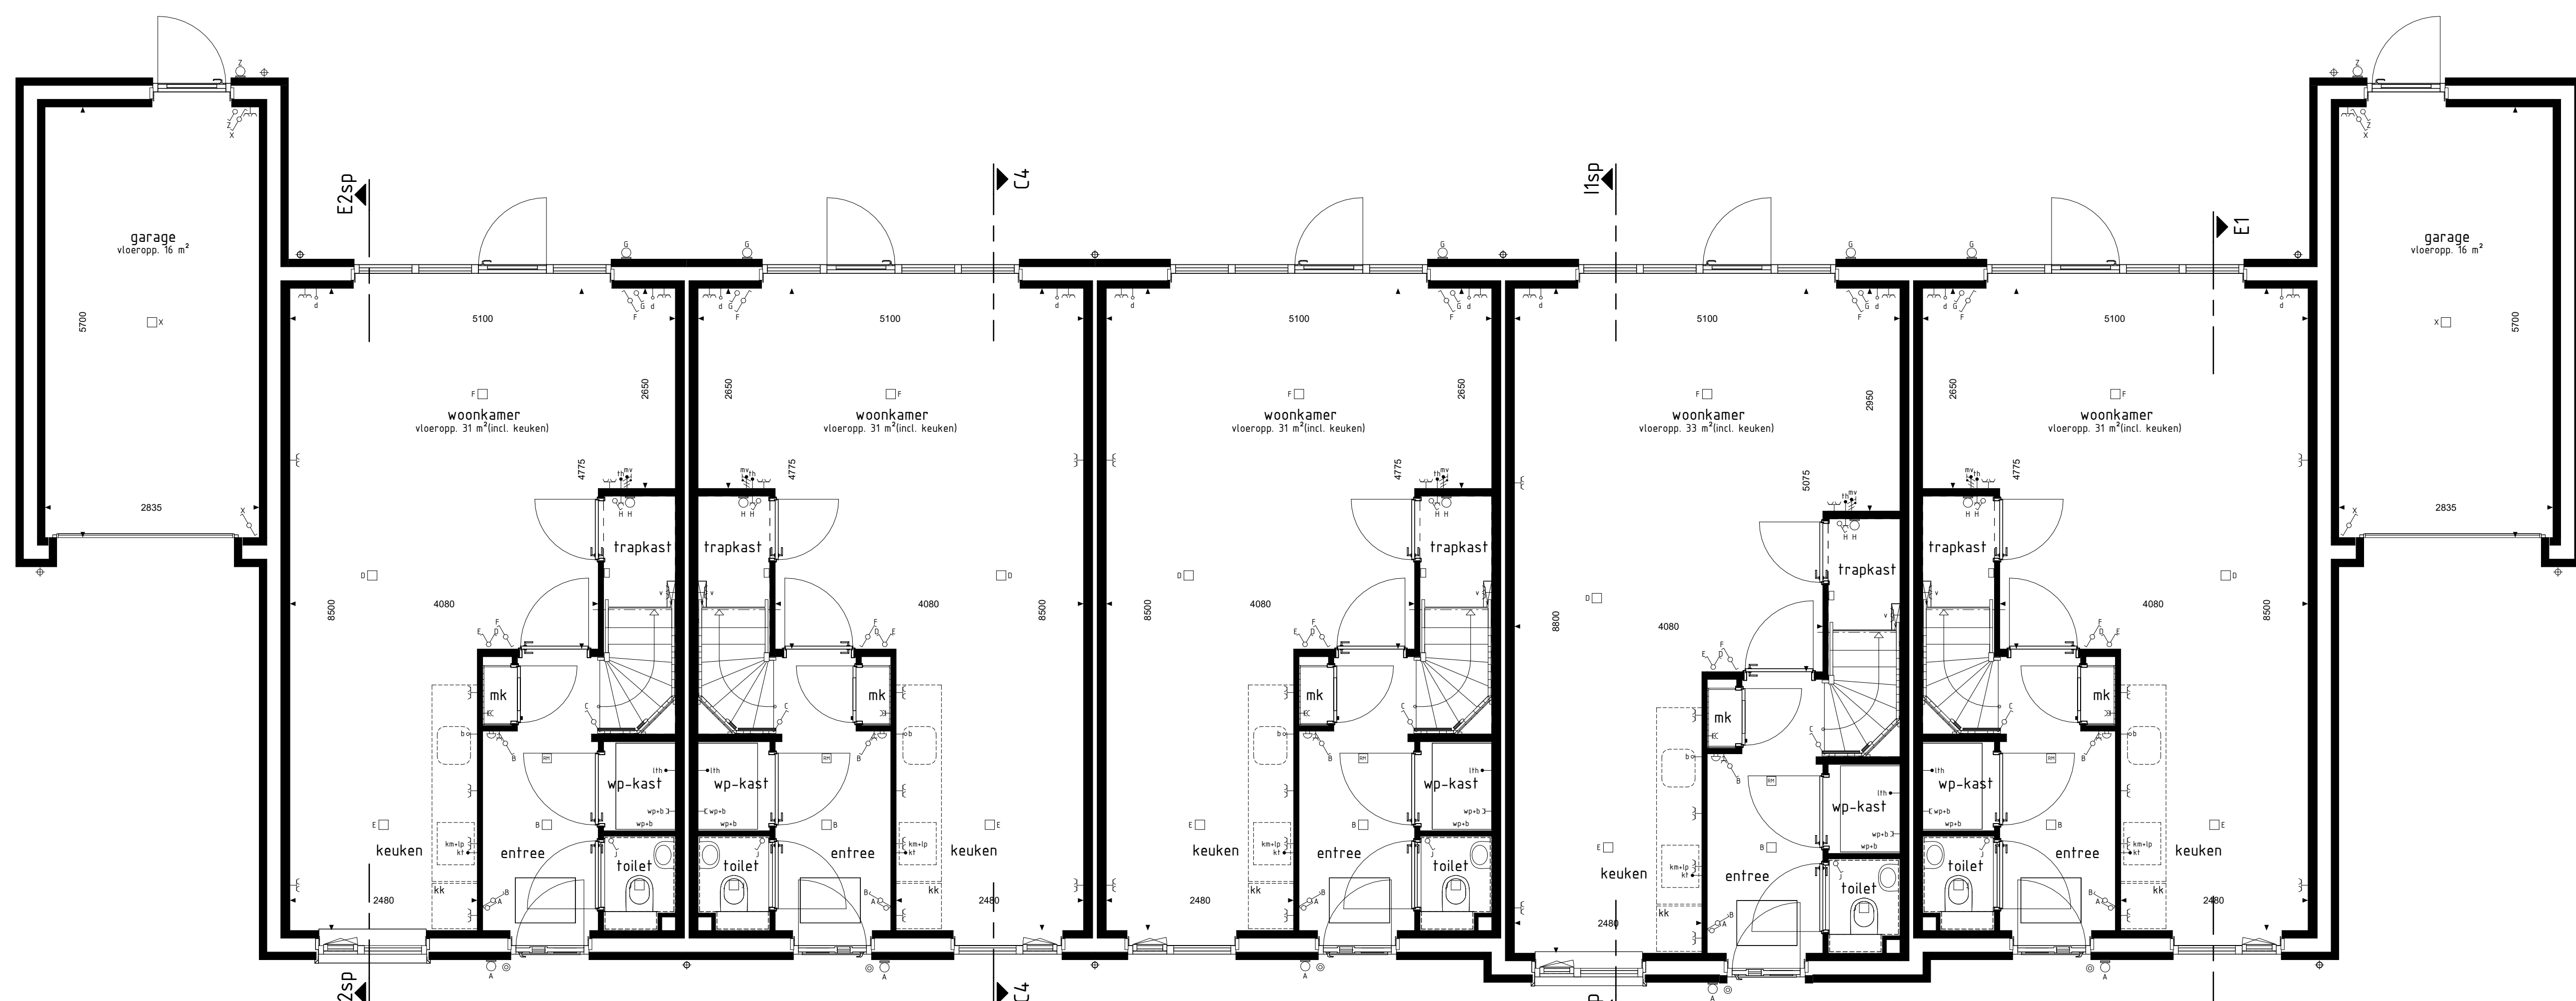

type E2sp
bwnr get.:110
BEGANE GROND

type C4
bwnr get.:111

type C4sp
bwnr get.:112

type I1sp
bwnr get.:113

type E1
bwnr get.:114

RENVOL OPTIES

01-05-30 Optie zonnepanelen

BOUWKUNDIG RENVOOI

- schakelaar enkel
 - schakelaar dubbel
 - wisselschakelaar
 - regeling mech. ventilatie
 - plafondlichtpunt
 - plafondlichtpunt opbouw
 - wandlichtpunt
 - rookmelder
 - rookmelder opbouw
 - gaard wandcontactdoos enkel
 - gaard wandcontactdoos dubbel opbouw
 - gaard wandcontactdoos dubbel volledig inbouw
 - schel
 - deurbel
 - d= aansluitpunt data/telefonie/televisie (loos)
 - kl= aansluitpunt kooktoestel (loos)
 - kl= aansluitpunt kooktoestel (loos)
 - b= aansluitpunt boiler (loos)
 - h= aansluitpunt thermostaat
 - lne= aansluitpunt thermostaat cv
 - dr= aansluitpunt elektrische radiator
 - agb= aansluitpunt omvormer f.b.x. zonnepanelen
 - wp= aansluitpunt warmtepomp
 - ws= aansluitpunt wasmachine
 - wd= aansluitpunt wasdroger
 - mv, wlv= aansluitpunt gebalanceerde ventilatie-eenheid
 - knwip= aansluitpunt keukenneubel - lichtpunt
 - vj= aansluitpunt vloerverwarming
 - radiator
 - vloerverwarming cv installatie
 - ws= opstelplaats wasmachine
 - wd= opstelplaats wasdroger
 - kk= opstelplaats koelkast
 - mv, wlv= opstelplaats gebalanceerde ventilatie-eenheid
 - wp= opstelplaats warmtepomp - boilerkast
 - wp= opstelplaats warmtepomp
 - b= opstelplaats boilerkast
 - pb= posisie optioneel extra boilerkast
 - s= opstelplaats omvormer f.b.x. zonnepanelen
 - zp= zonnepanelen (posities indicatief)
 - b= buitenkraan met schroefput
 - b= buitenkraan
 - schroefput
- De voor uw woning van toepassing zijnde symbolen zijn opgenomen in de plattegronden.

Gevelaanzichten, begane grond en doorsnede

DE ELS II, FASE 4

Project : KAATSHEUVEL 41 KOOPWONINGEN

Bouwnummers : 110 t/m 114

Schaal : zie tekening

Datum : 24-01-2025

Tekeningnummer : VK4-15

