



type K2
bwnr get.: 217

type J3sp
bwnr get.: 218

VOORGEVEL



type J3sp
bwnr get.: 218


RECHTERGEVEL



type J3sp
bwnr get.: 218


type K2
bwnr get.: 217

ACHTERGEVEL

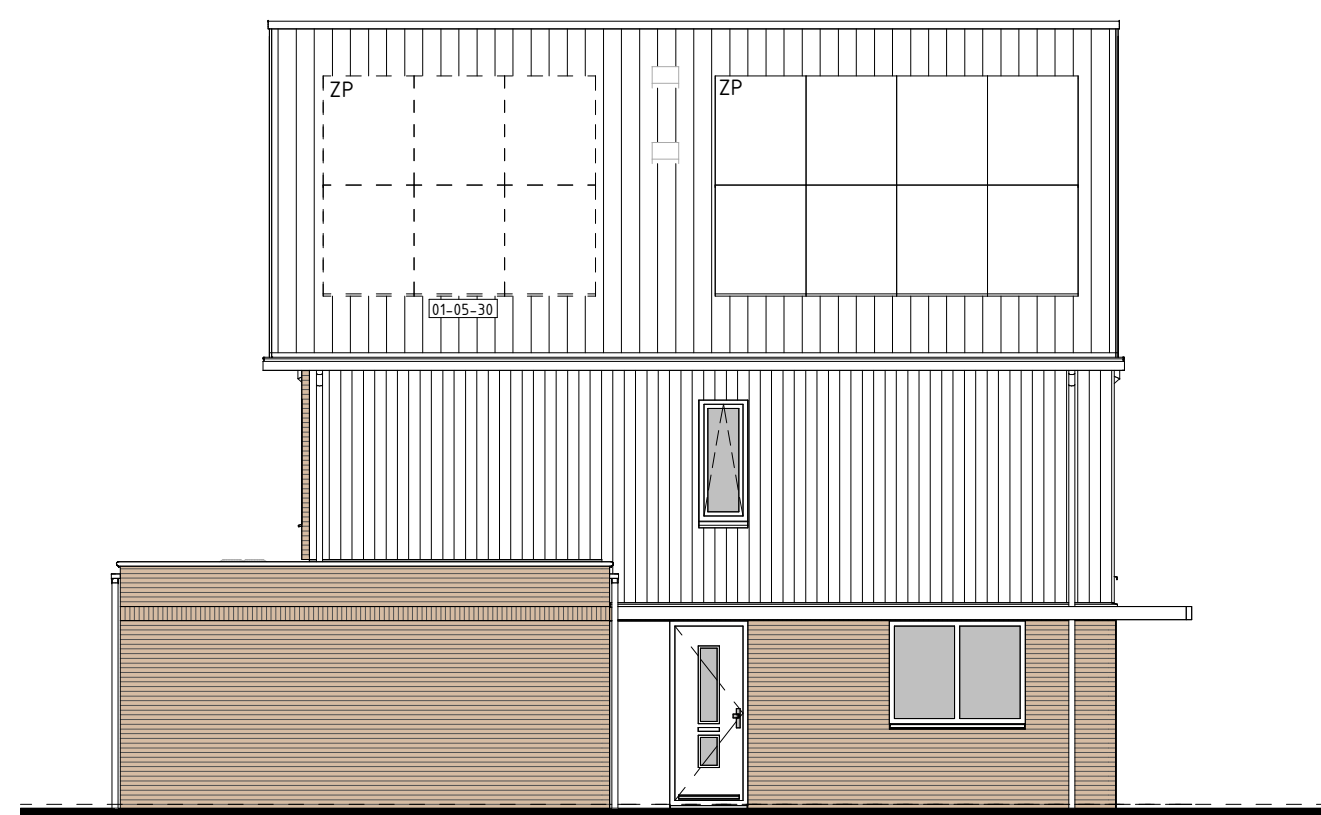


type K2
bwnr get.: 217

LINKERGEVEL

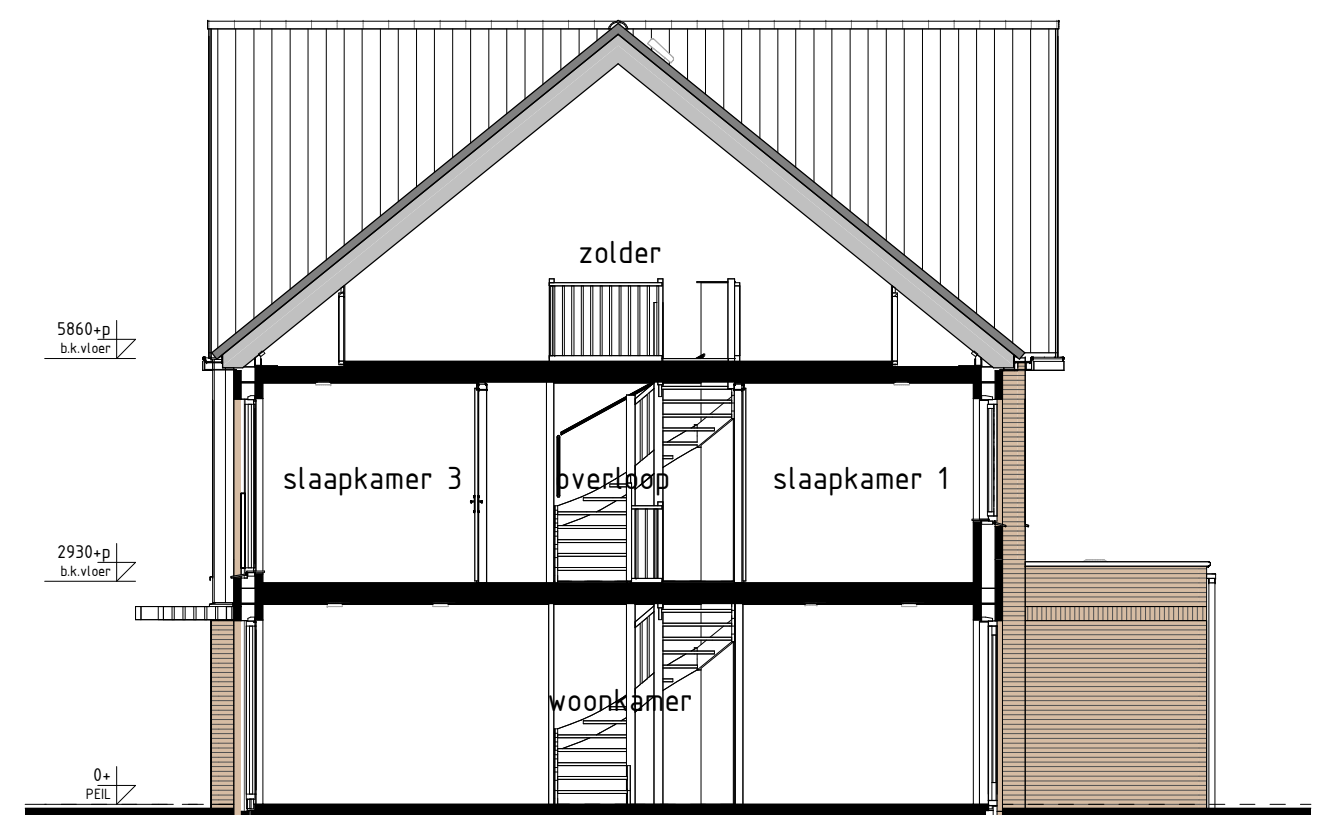


type J3sp
bwnr get.: 218

DOORSNEDE J3sp-J3sp

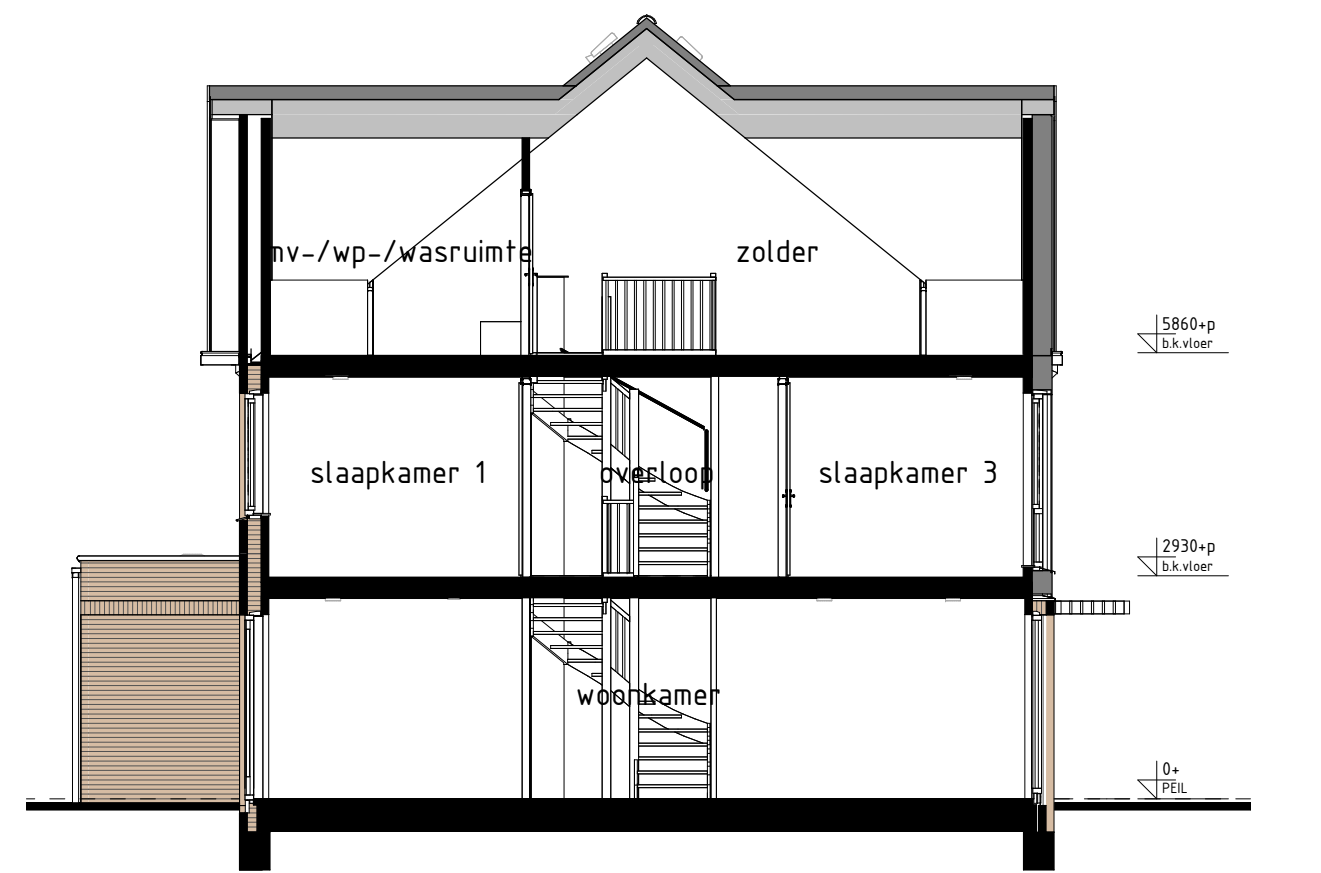

type K2
bwnr get.: 217


DOORSNEDE K2-K2

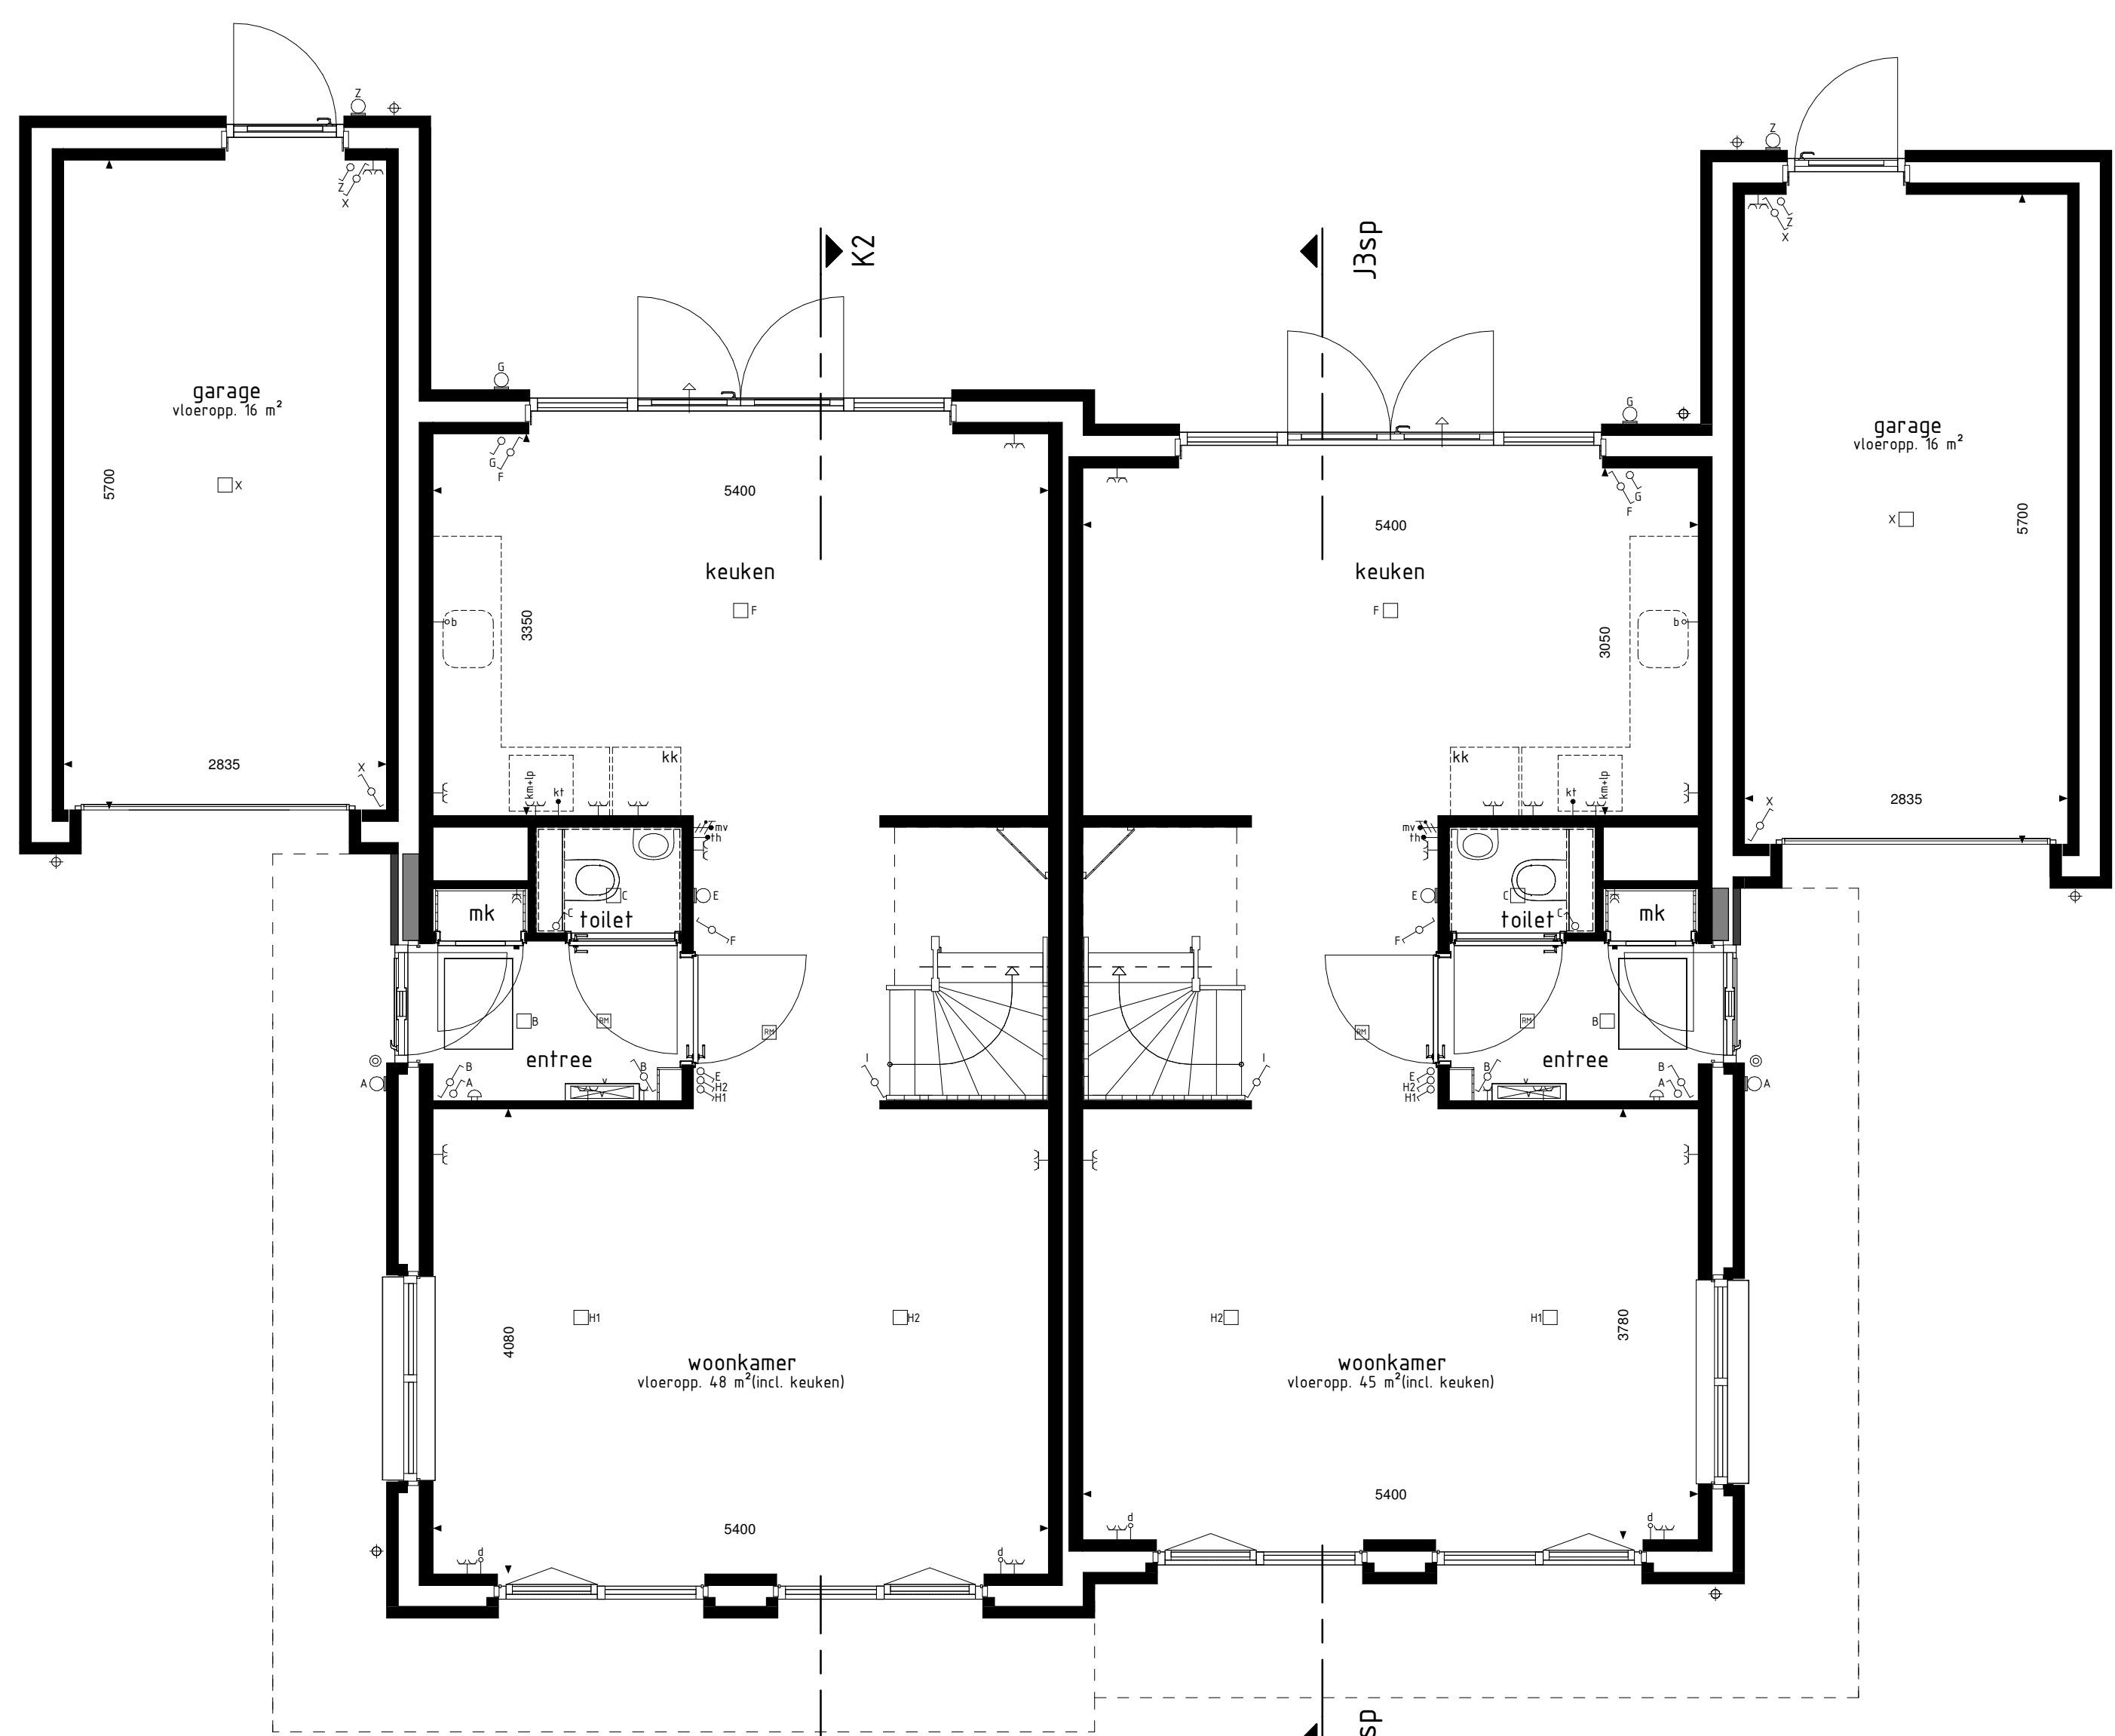

type K2
bwnr get.: 217

type J3sp
bwnr get.: 218


BEGANE GROND

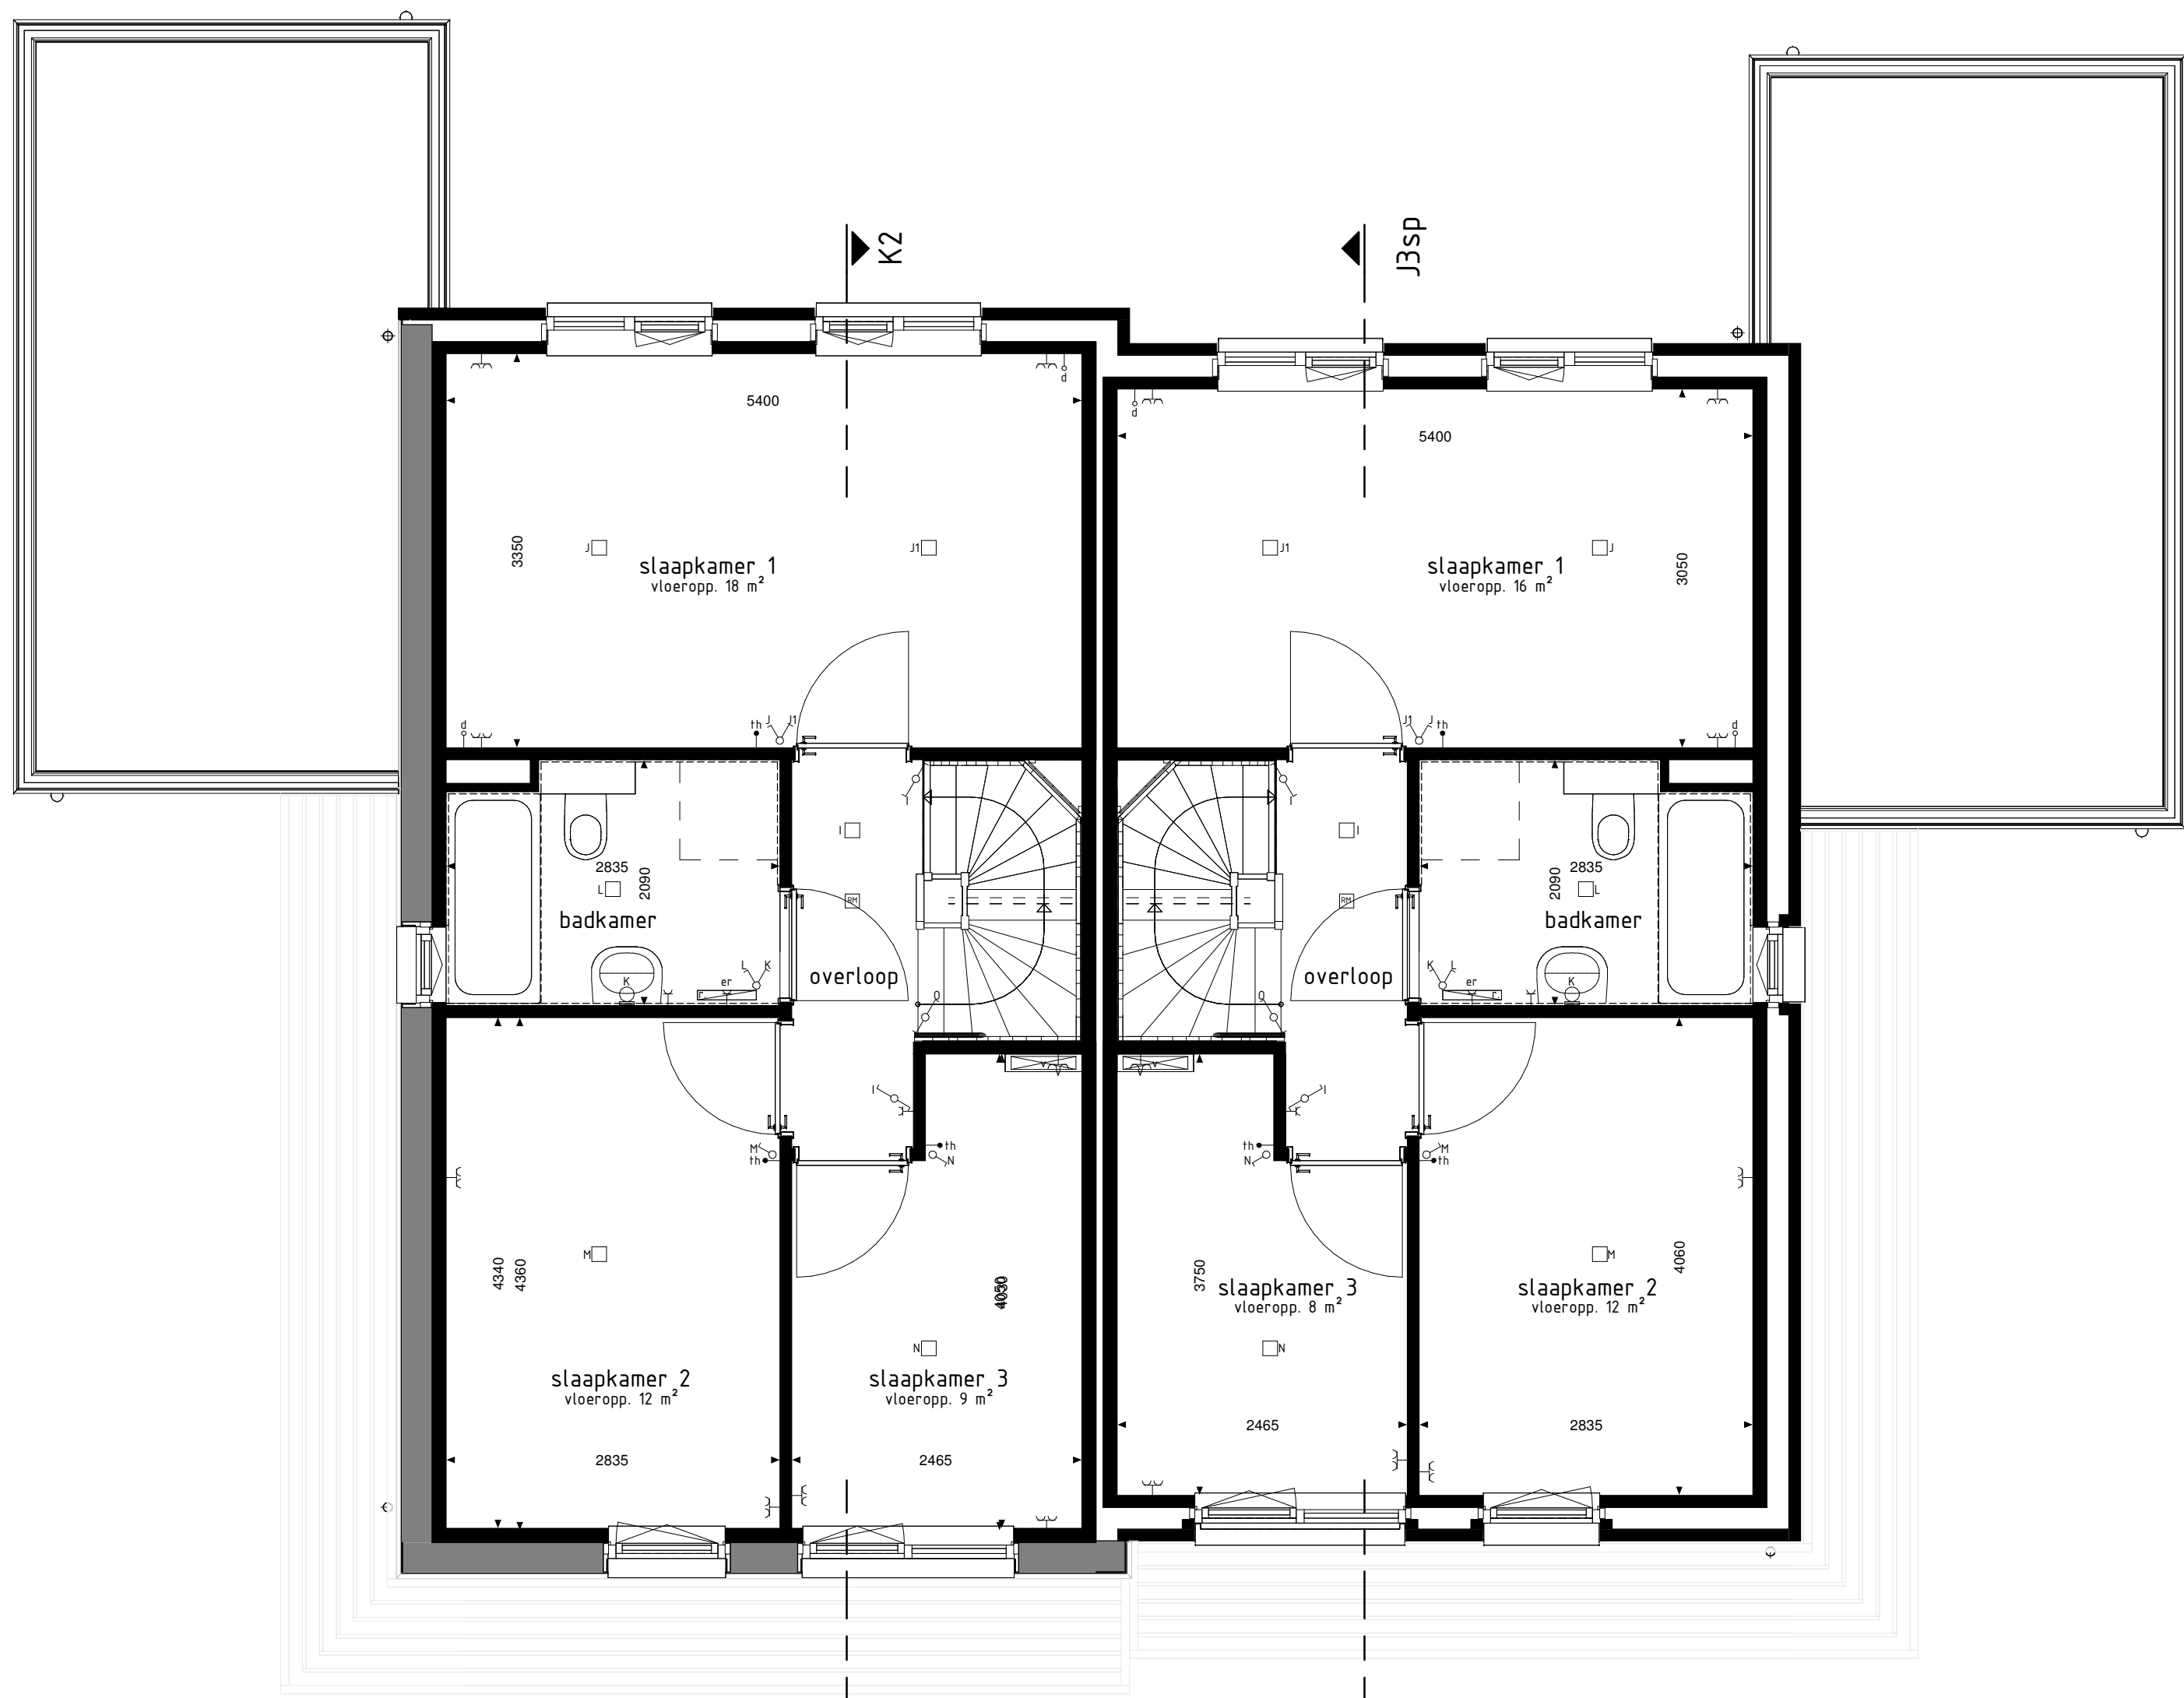

type K2
bwnr get.: 217

type J3sp
bwnr get.: 218

1e VERDIEPING

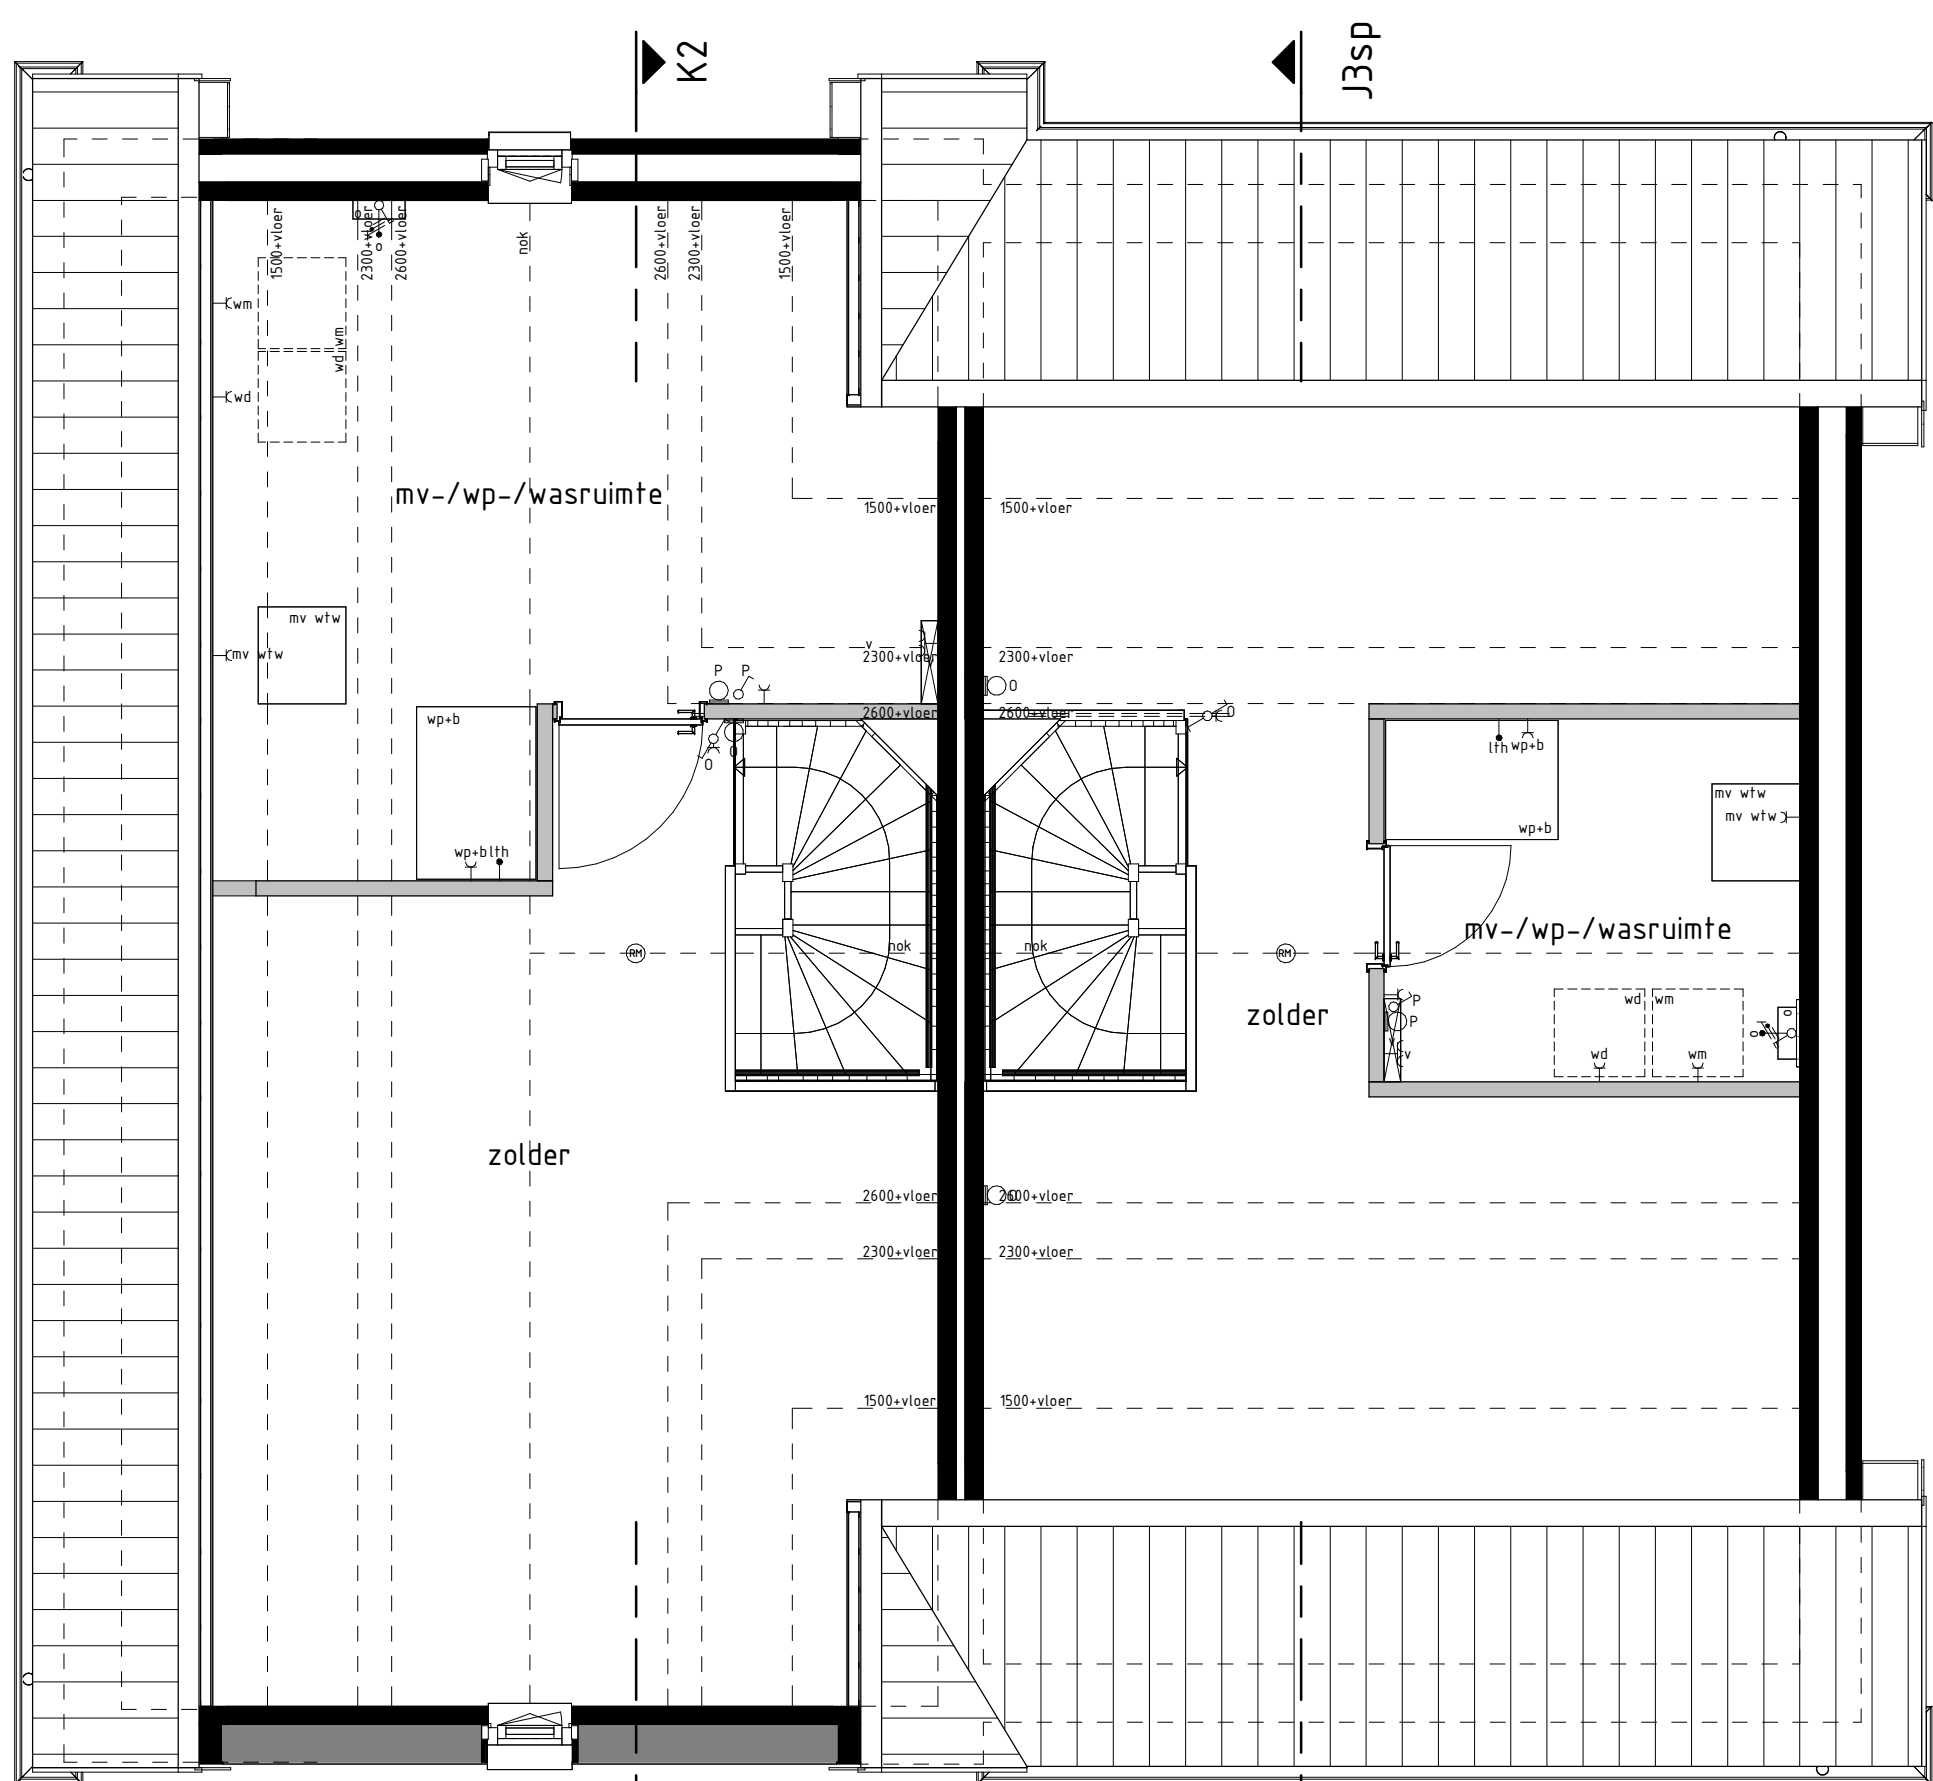

type K2
bwnr get.: 217

type J3sp
bwnr get.: 218

2e VERDIEPING

RENVOOI OPTIES

01-05-30 Optie zonnepanelen

BOUWKUNDIG RENVOOI

- schakelaar enkel
 - schakelaar dubbel
 - wisselschakelaar
 - regeling mech. ventilatie
 - plafondlichtpunt
 - plafondlichtpunt opbouw
 - wandlichtpunt
 - rookmelder
 - rookmelder opbouw
 - geaard wandcontactdoos enkel
 - geaard wandcontactdoos dubbel opbouw
 - geaard wandcontactdoos dubbel volledig inbouw
 - schel
 - deurbel
 - aansluitpunt dakraafstroom/relaisvisie (loos)
 - kl= aansluitpunt koelkast (loos)
 - kl= aansluitpunt koelkast
 - b= aansluitpunt boiler (loos)
 - h= aansluitpunt thermostaat
 - lbe= aansluitpunt thermostaat cv
 - ar= aansluitpunt elektrische radiator
 - ag= aansluitpunt onvormer f.b.v. zonnepanelen
 - wp= aansluitpunt warmtepomp
 - we= aansluitpunt wasmachine
 - wd= aansluitpunt wasdroger
 - mv w/v= aansluitpunt gebalanceerde ventilatie-eenheid
 - knwip= aansluitpunt keukenmeubel - lichtpunt
 - vj= aansluitpunt vloerverwarming
 - radiator
 - vloerverwarming cv installatie
 - we= opstelplaats wasmachine
 - wd= opstelplaats wasdroger
 - kk= opstelplaats koelkast
 - mv w/v= opstelplaats gebalanceerde ventilatie-eenheid
 - wp= opstelplaats warmtepomp - boiler
 - wp= opstelplaats warmtepomp
 - b= opstelplaats boiler
 - pb= positie optioneel extra boiler
 - o= opstelplaats onvormer f.b.v. zonnepanelen
 - zp= zonnepanelen (positie indicatie)
 - b= buitenkraan met schroefput
 - b= buitenkraan
 - schroefput
- De voor uw woning van toepassing zijnde symbolen zijn opgenomen in de plattegronden.

Geveleenaanzichten, plattegronden en doorsnede

Woningtype
J3 en K2

T' GEHUUCHT F2

Project : VELDHOFEN 33 KOOPWONINGEN

Bouwnummers : 217 en 218

Schaal : zie tekening

Datum : 26-11-2024

Tekeningnummer : VK2-07

