



type A2
bwnr get.:1
1e VERDIEPING

type A1
bwnr get.:2


type A1
bwnr get.:3

type B1
bwnr get.:4

type B2
bwnr get.:5

type A1
bwnr get.:6

type A3
bwnr get.:7

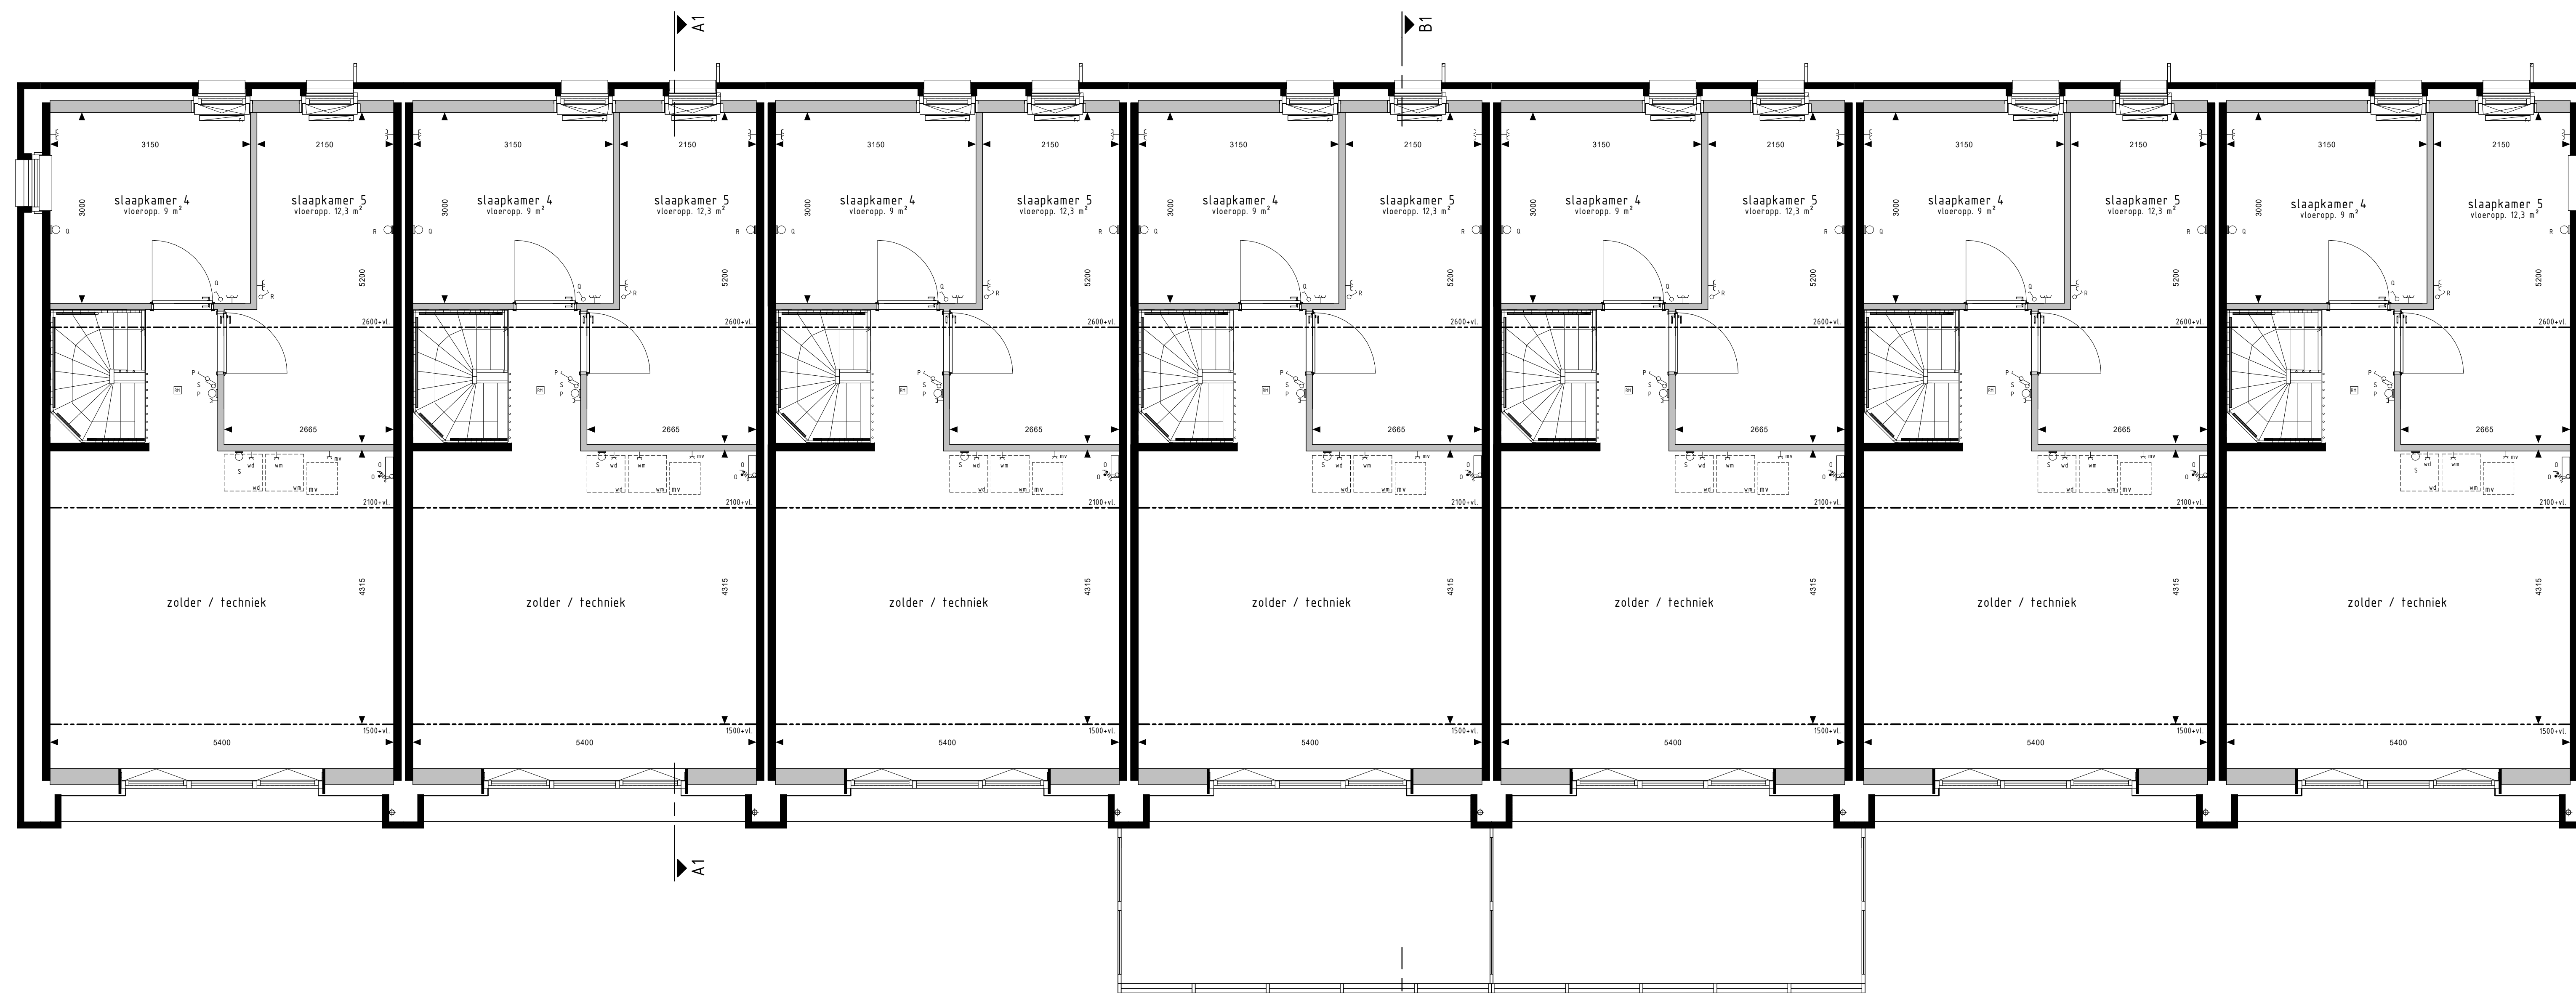

type A2
bwnr get.:1
2e VERDIEPING

type A1
bwnr get.:2

type A1
bwnr get.:3

type B1
bwnr get.:4

type B2
bwnr get.:5

type A1
bwnr get.:6


type A3
bwnr get.:7

BOUWKUNDIG RENVOOI

- ⊗ schakelaar enkel
 - ⊗ schakelaar dubbel
 - ⊗ wisselschakelaar
 - ⊗ roeping mech. ventilatie
 - ⊗ plafondlichtpunt
 - ⊗ plafondlichtpunt opbouw
 - ⊗ wandlichtpunt
 - ⊗ rookmelder
 - ⊗ rookmelder opbouw
 - ⊗ geaard wandcontactdoos enkel
 - ⊗ geaard wandcontactdoos dubbel opbouw
 - ⊗ geaard wandcontactdoos dubbel volledig verbouwd
 - ⊗ schel
 - ⊗ deurbel
 - ⊗ aansluitpunt data/telefoon/televisie boosel
 - ⊗ aansluitpunt koelkastafzet boosel
 - ⊗ aansluitpunt koelkastafzet
 - ⊗ aansluitpunt boiler boosel
 - ⊗ aansluitpunt thermostaat
 - ⊗ aansluitpunt thermostaat cv
 - ⊗ aansluitpunt elektrische radiator
 - ⊗ aansluitpunt opvoerver 13 x zonnepanelen
 - ⊗ aansluitpunt warmtepomp
 - ⊗ aansluitpunt wasmachine
 - ⊗ aansluitpunt wasdroger
 - ⊗ aansluitpunt gebalanceerde ventilatie-eenheid
 - ⊗ aansluitpunt keukensmeedel + lichtpunt
 - ⊗ radiator
 - ⊗ vloerverwarming installatie
 - ⊗ opstelplaats wasmachine
 - ⊗ opstelplaats wasdroger
 - ⊗ opstelplaats keukensel
 - ⊗ opstelplaats gebalanceerde ventilatie-eenheid
 - ⊗ opstelplaats warmtepomp + boilerkast
 - ⊗ opstelplaats boilerkast
 - ⊗ opstelplaats boilerkast
 - ⊗ opstelplaats opvoerver 13 x zonnepanelen
 - ⊗ opstelplaats extra boilerkast
 - ⊗ opstelplaats opvoerver 13 x zonnepanelen
 - ⊗ opstelplaats opvoerver 13 x zonnepanelen
 - ⊗ opstelplaats met schroefpunt
 - ⊗ buiskraan
 - ⊗ schroefpunt
- De voor uw woning van toepassing zijnde symbolen zijn opgenomen in de plattegronden.

Plattegronden 1e verdieping en 2e verdieping

Woningtype:
A en B




Project : EINDHOVEN, 18 KOOPWONINGEN

Bouwnummers : 01 t/m 07

Schaal : zie tekening

Datum : 05-12-2024

Tekeningnummer : VK-01a

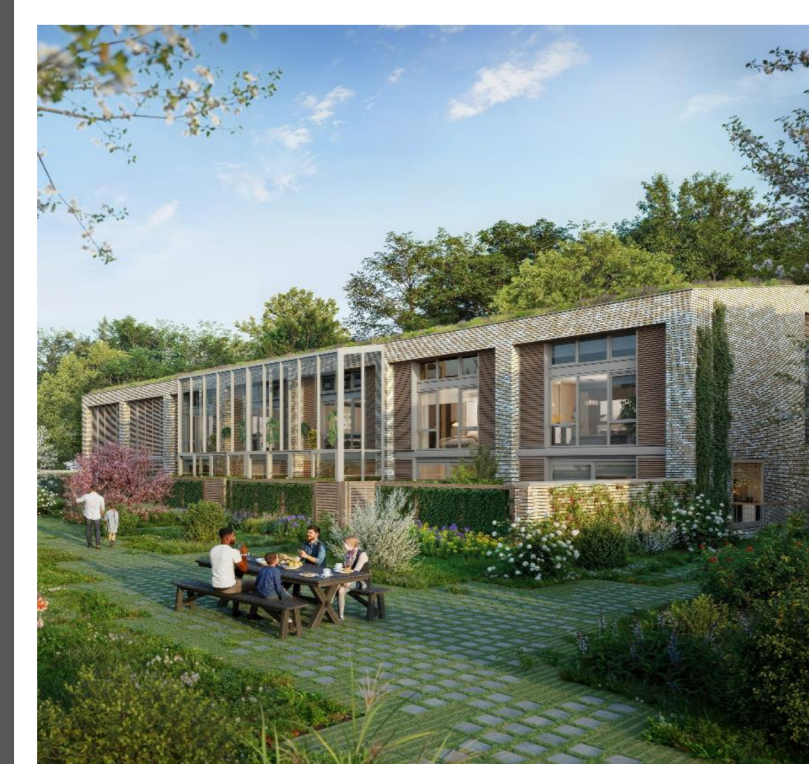

Bouwbedrijf Van Schipdool B.V.
Broekweg 13
5306 AM Gellera
T. 073-5340000
W. www.vanschipdoolbouwgroep.nl