


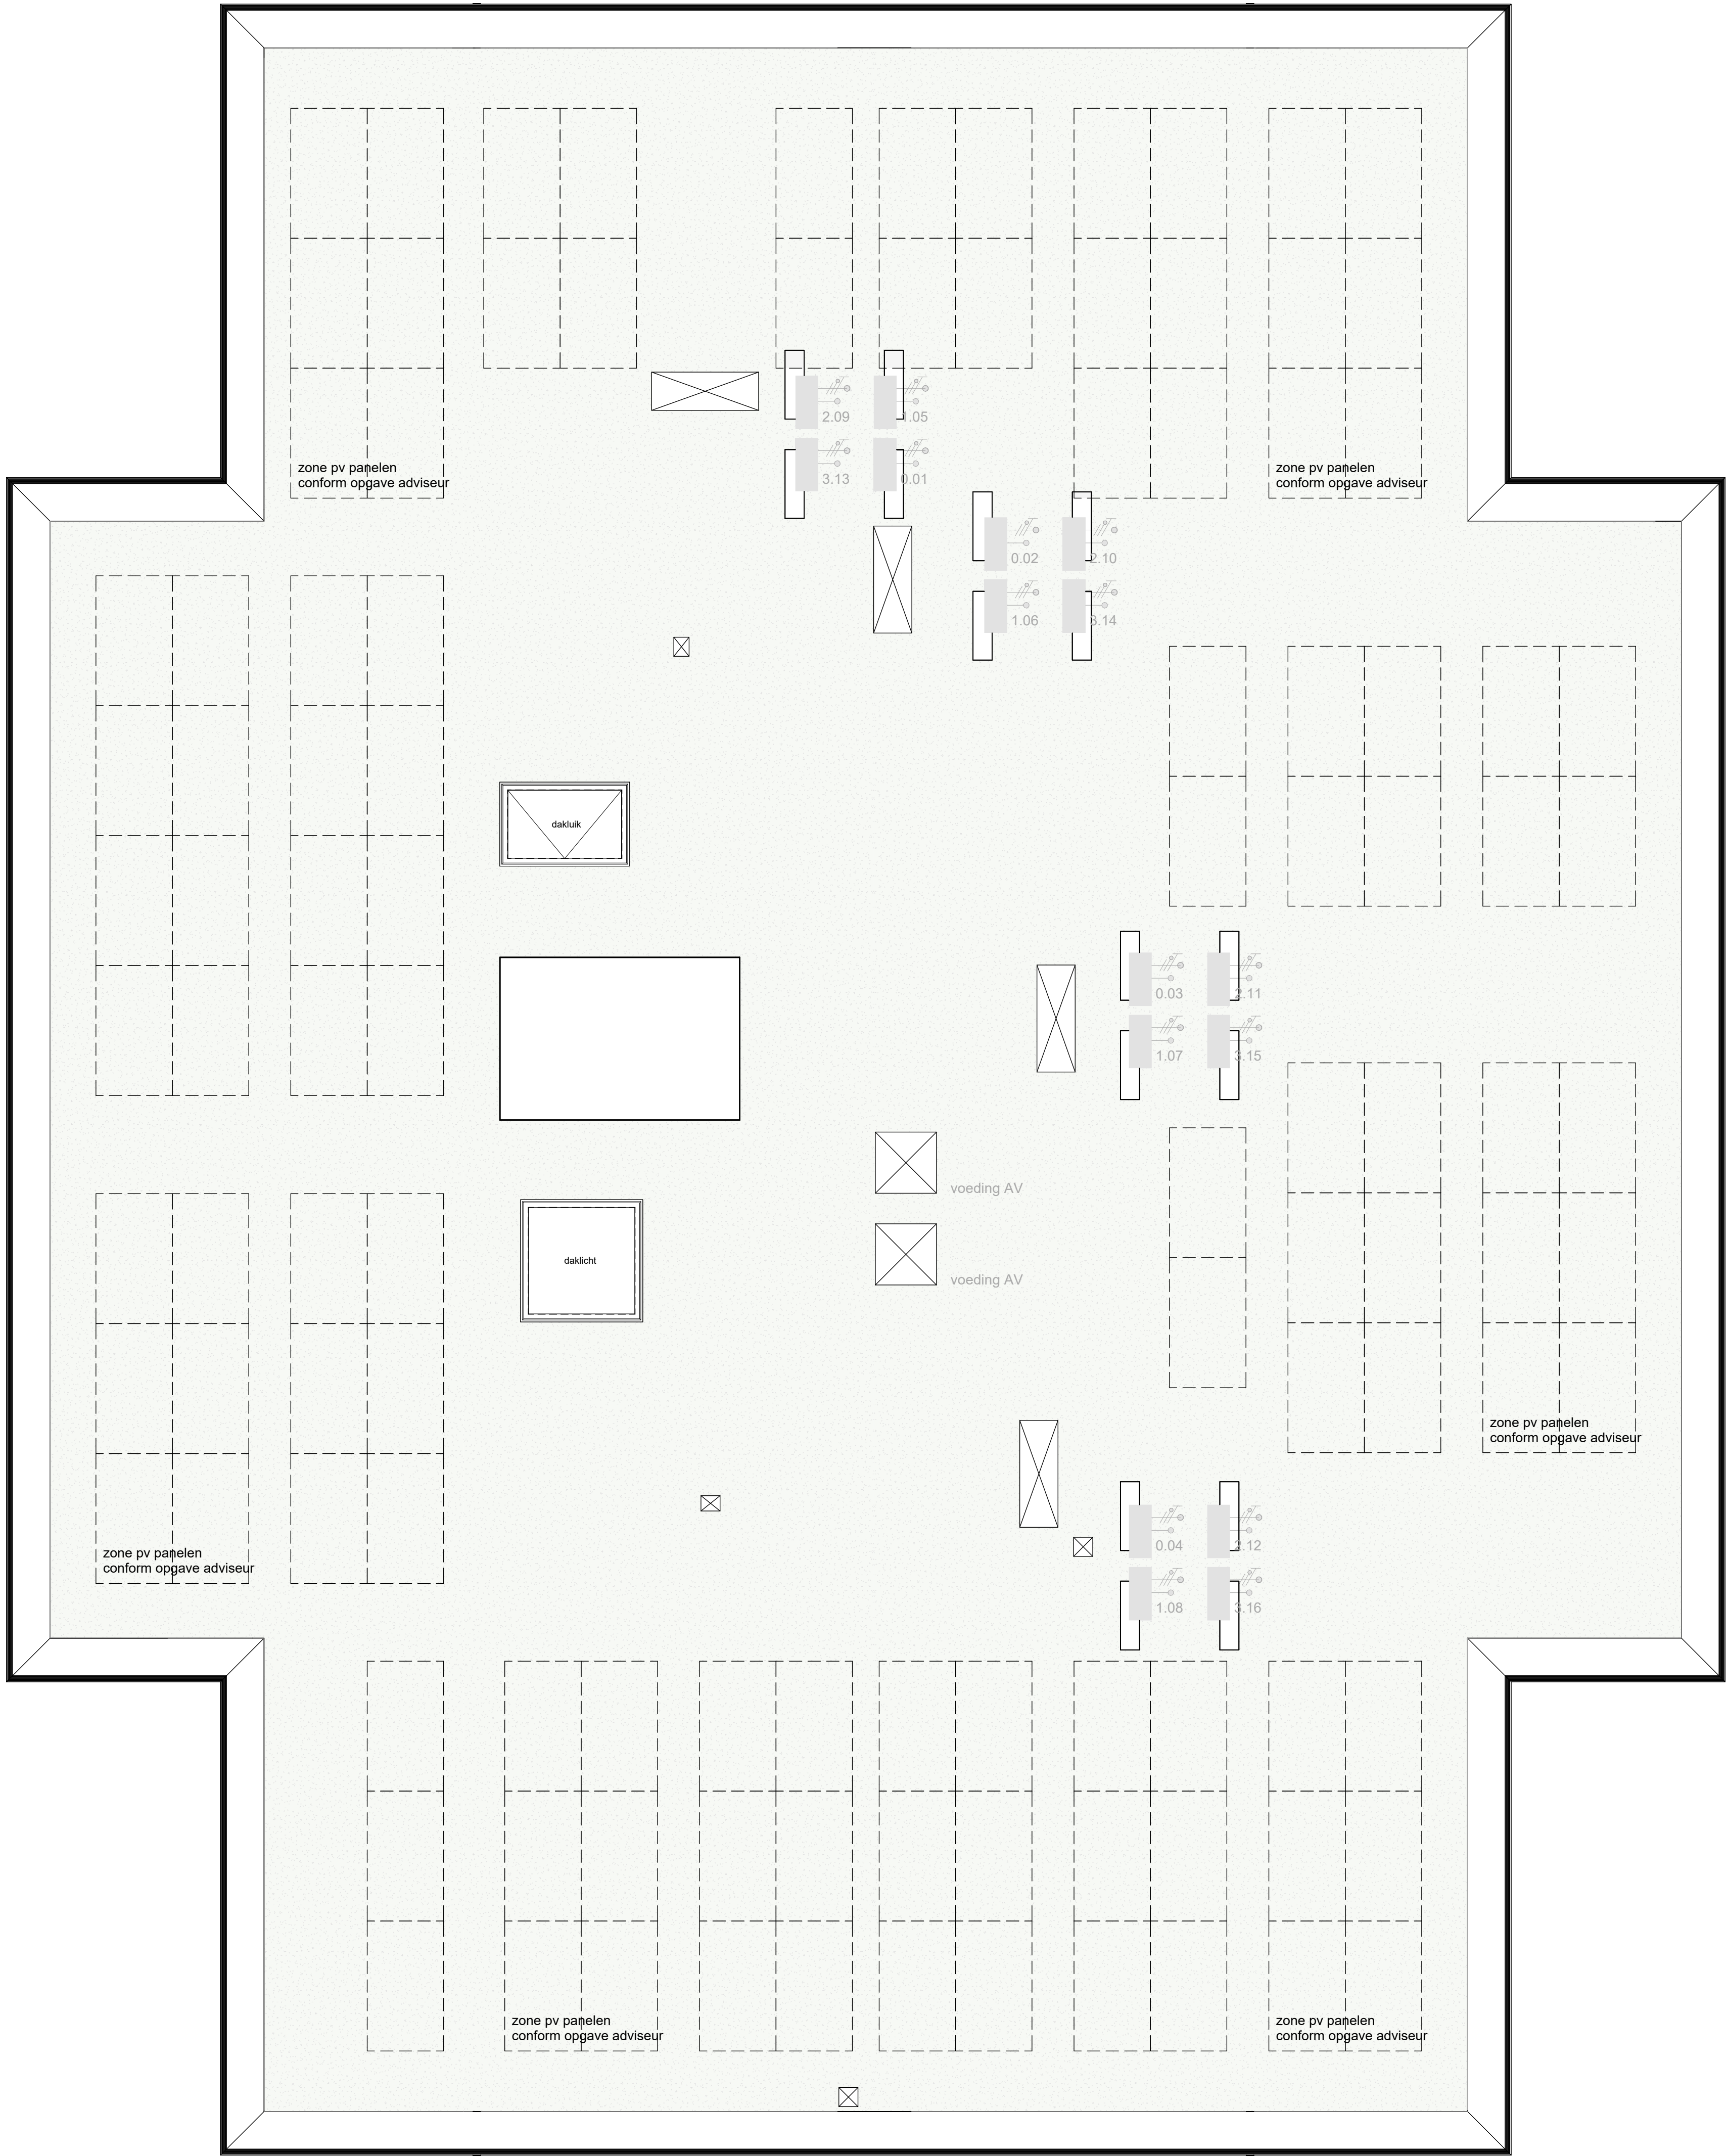

entree

gw

gl

deurkozijn met weerstand tegen brandoverslag van tenminste 30min. zelfsluitend

bedrucker

wandlichtpunt (exclusief armatuur)

wandlichtpunt (inclusief armatuur)

plafondlichtpunt (exclusief armatuur)

plafondlichtpunt (inclusief armatuur)

enkeelpolige schakelaar

wisselschakelaar

serieschakelaar

enkele wandcontactdoos geaard

dubbele wandcontactdoos geaard

rookmelder (aangesloten op lichtnet) cf. NEN 2555

aansluiting wasmachine op aparte groep

aansluiting wasdroger op aparte groep

aansluiting vaatwasser op aparte groep

aansluiting koelkast

aansluiting wasenkap / rookafzuigkap

aansluiting kookplaat 400V 3x16A

afsl. aansl. WP

afsl. aansl. WP buiten

hoogte aansluitpunten tenzij anders vermeld:

- schakelmateriaal 1050+vl
- wandcontactdozen 300+vl

hoogte aansluitpunten keukens conform opgave

keukenleverancier

afzuigventiel

inblaasventiel

rookmelder

hemelwaterafvoer (indicatief aangeduid)

3x

3 standen schakelaar batterij

verzaam. thermostaat

vi

videfoon

pv

pv leiding naar dak

utp

utp bedraad

CO2 sensor ventilatiesysteem

n

ruimteregeling

lz

ledige leiding zonwering

lv

ledige leiding

—|—

aardpunt

afkorting

sl

sluiddelschakelaar

vi

verkeerslicht

ed

elektrische deurdranger

es

elektrische schakelaar

sv

staandak ventilator

av

axiaal ventilator

h

hydrofoor

vd

vloerdranger

er

elektrische radiator

kk

koelkast

cm

combi magnetron

afsl

afsluitbaar

spwd

spatwaterdicht

vv

vloerverwarming verdeler

bv

buitenrooster

wtw

wtw-unit

vwp

vulwaterpomp

1. De posities van de afzuigpunten mechanische ventilatie zijn indicatief op de tekening weergegeven. Na een verdere technische afstemming wordt het definitieve aantal en posities vastgesteld. Deze kunnen afwijken t.o.v. de posities op uw contract tekening.

2. De posities van alle schakelaars en lichtpunten zijn indicatief op de tekening weergegeven. Na een verdere technische afstemming worden de definitieve posities vastgesteld. Deze kunnen afwijken t.o.v. de posities op uw contract tekening.

3. Algemeen: getoonde maatvoering is circa maatvoering. Dit kan bij oplevering mogelijk afwijken als gevolg van nadere technische uitwerking.

4. Algemeen: maatlijnen zijn plaatselijk gemeten.

5. Algemeen: voor beschrijving materialen en kleuren zie TO (technische omschrijving)

6. De weergegeven installaties zijn indicatief. Dit kan bij oplevering mogelijk afwijken als gevolg van nadere technische uitwerking.

7. Bij hekwerken 1000 + vloer, tenzij anders aangegeven.

8. De positie van de keukenopstelling is indicatief ingetekend.

9. Onvrijgemaakt openbaar groen (m.u.v. plantenbakken) ligt ca 30cm lager t.o.v. terras, toegangspaden conform overzichtstekening. Voor uitwerkingen van tuinen en omgeving zie Tuinplan.

10. Plantenbakken zijn onderdeel van de woningen. Voor uitwerkingen van plantenbakken zie Tuinplan.

11. Roleringen en nutsleidingen in / aan en onder plafonds in stallinggarage en bergingen staan niet aangeduid en worden nader uitgewerkt.

12. Locaties van verlichting en elektra voorzieningen in algemene ruimten en techniekruimten staan indicatief aangeduid. Definitieve locaties worden bepaald na berekeningen en technische uitwerkingen

0

1

2

3

4

5

