



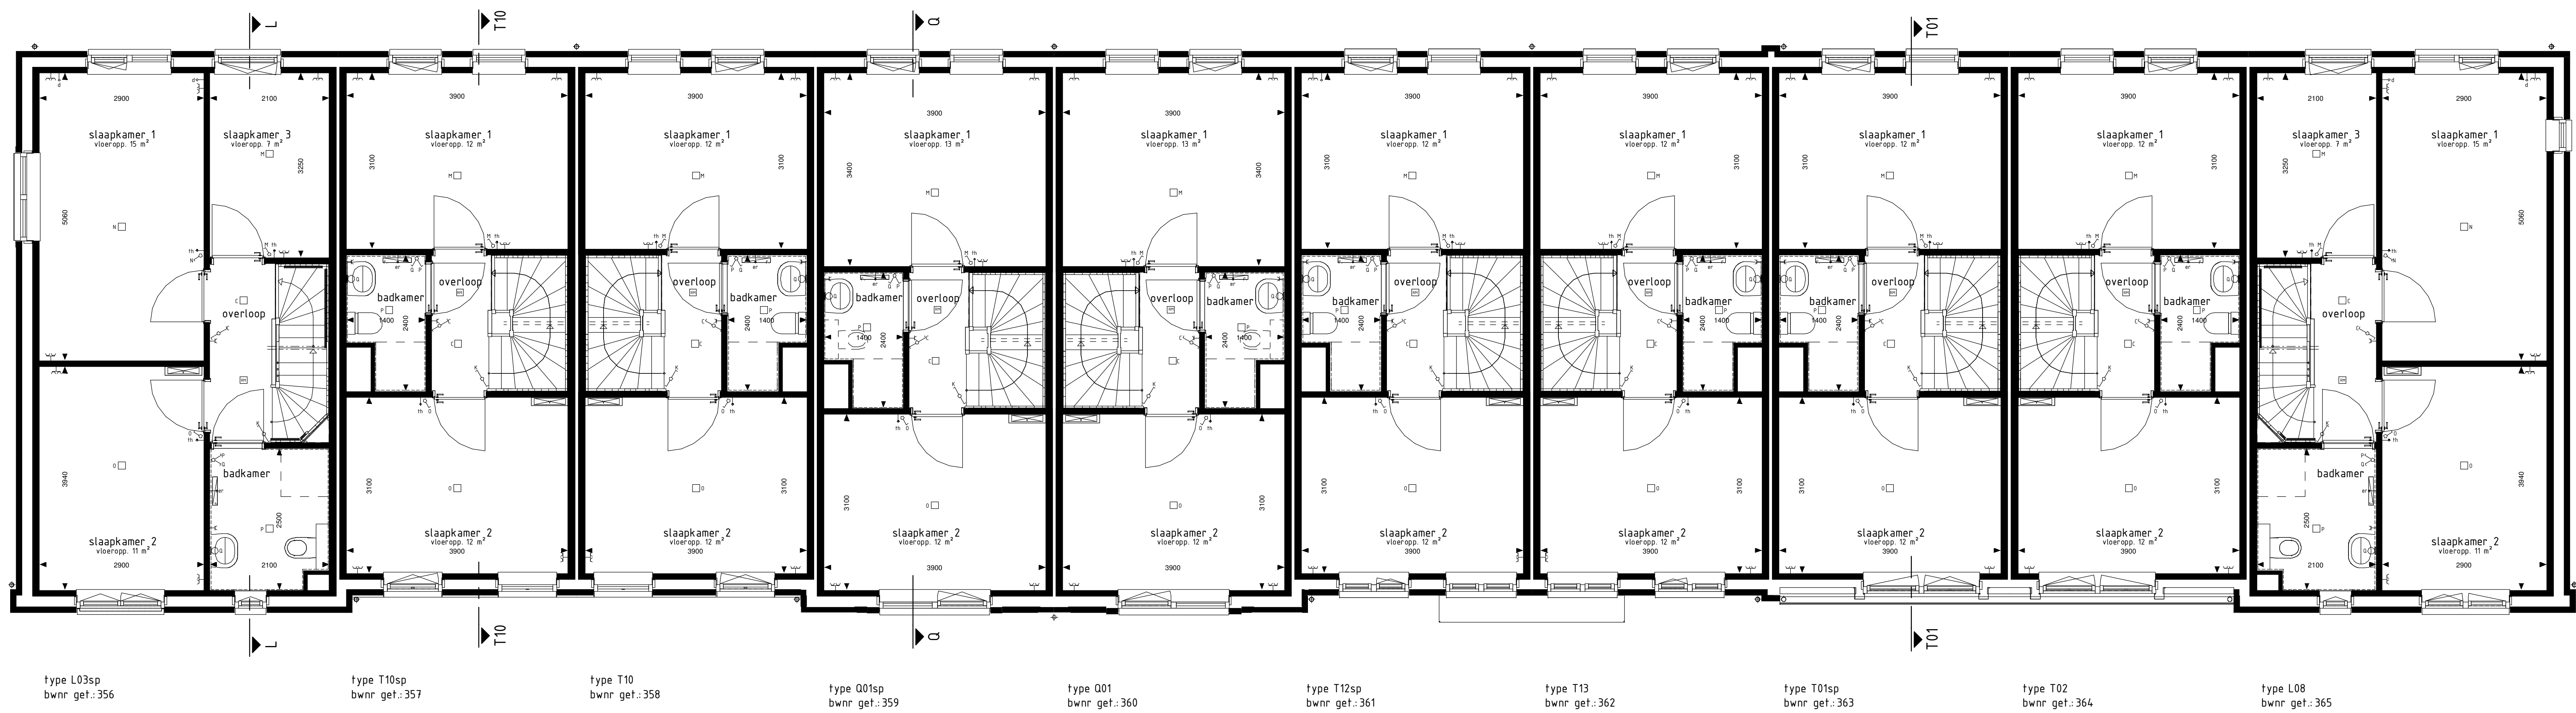

1e VERDIEPING

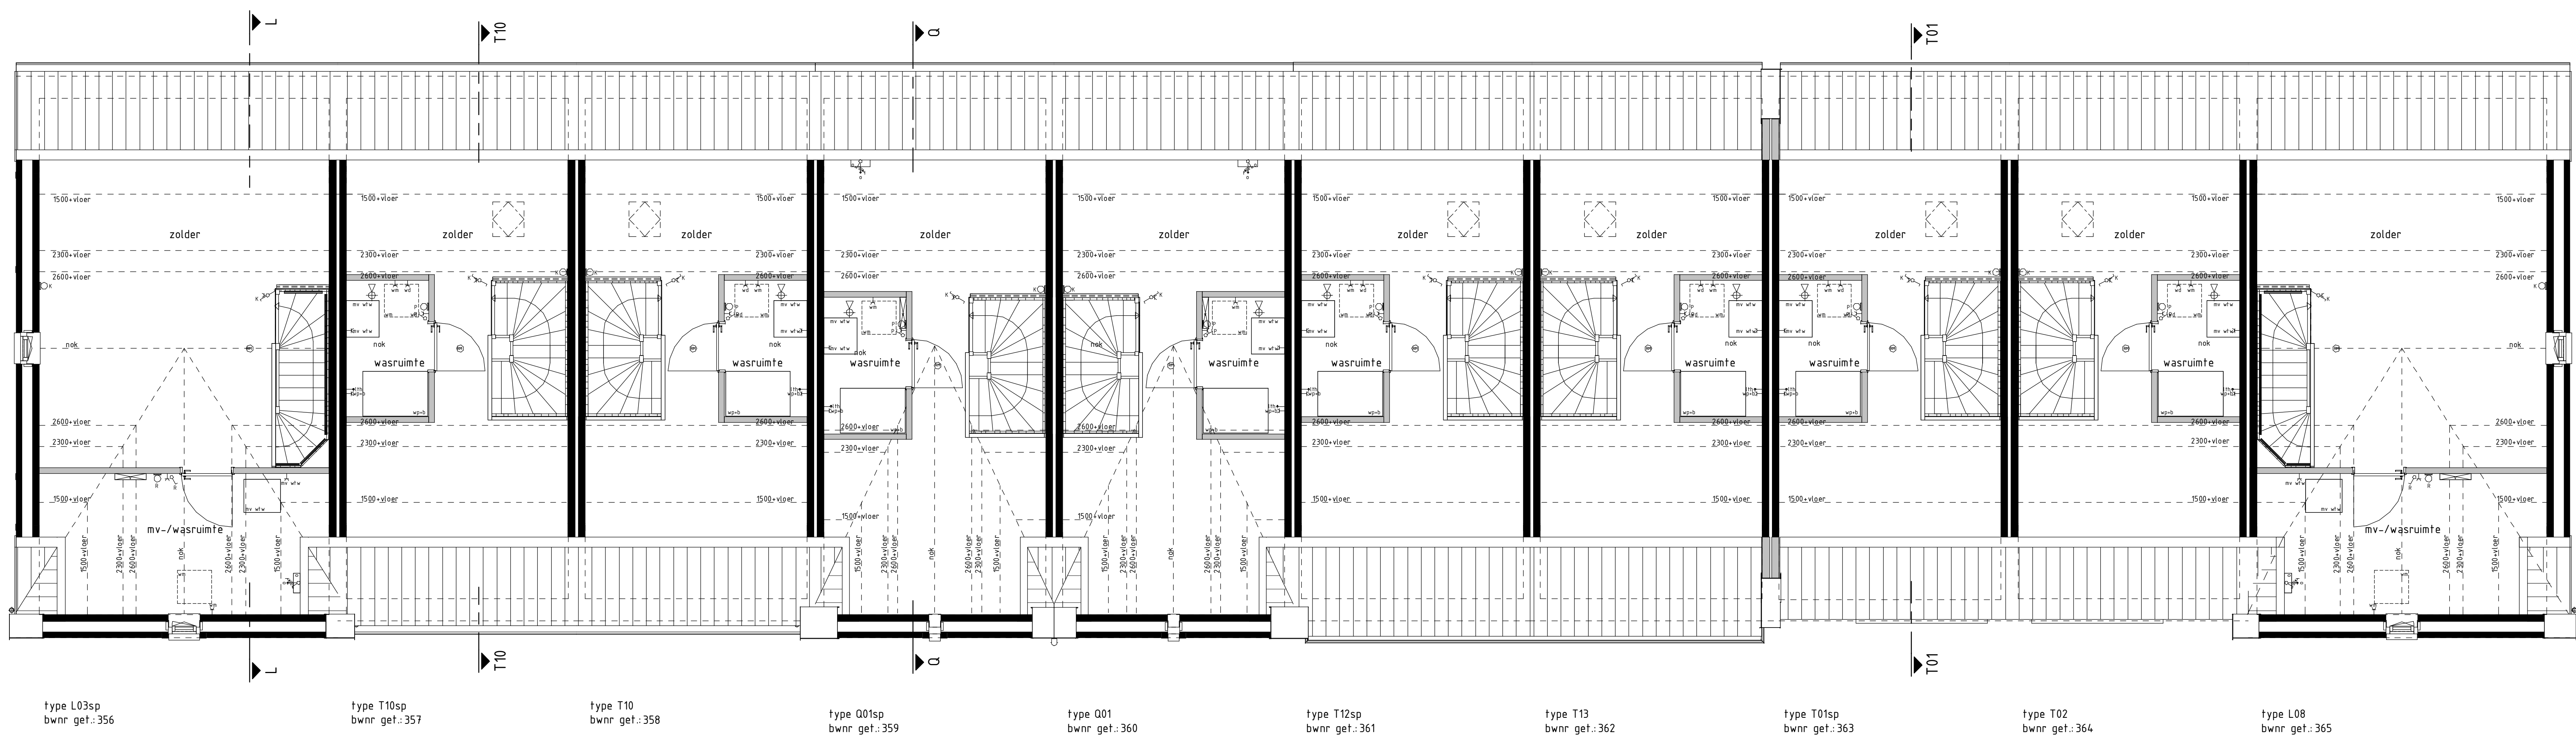

2e VERDIEPING

1e en 2e verdieping

Woningtype
L03, Q01 en L08



Project : WIJCHEN 26 KOOPWONINGEN

Bouwnummers : 356, 359, 360 en 365

Schaal : zie tekening

Datum : 22 september 2023

Tekeningnummer : VK 09

