



BEGANE GROND

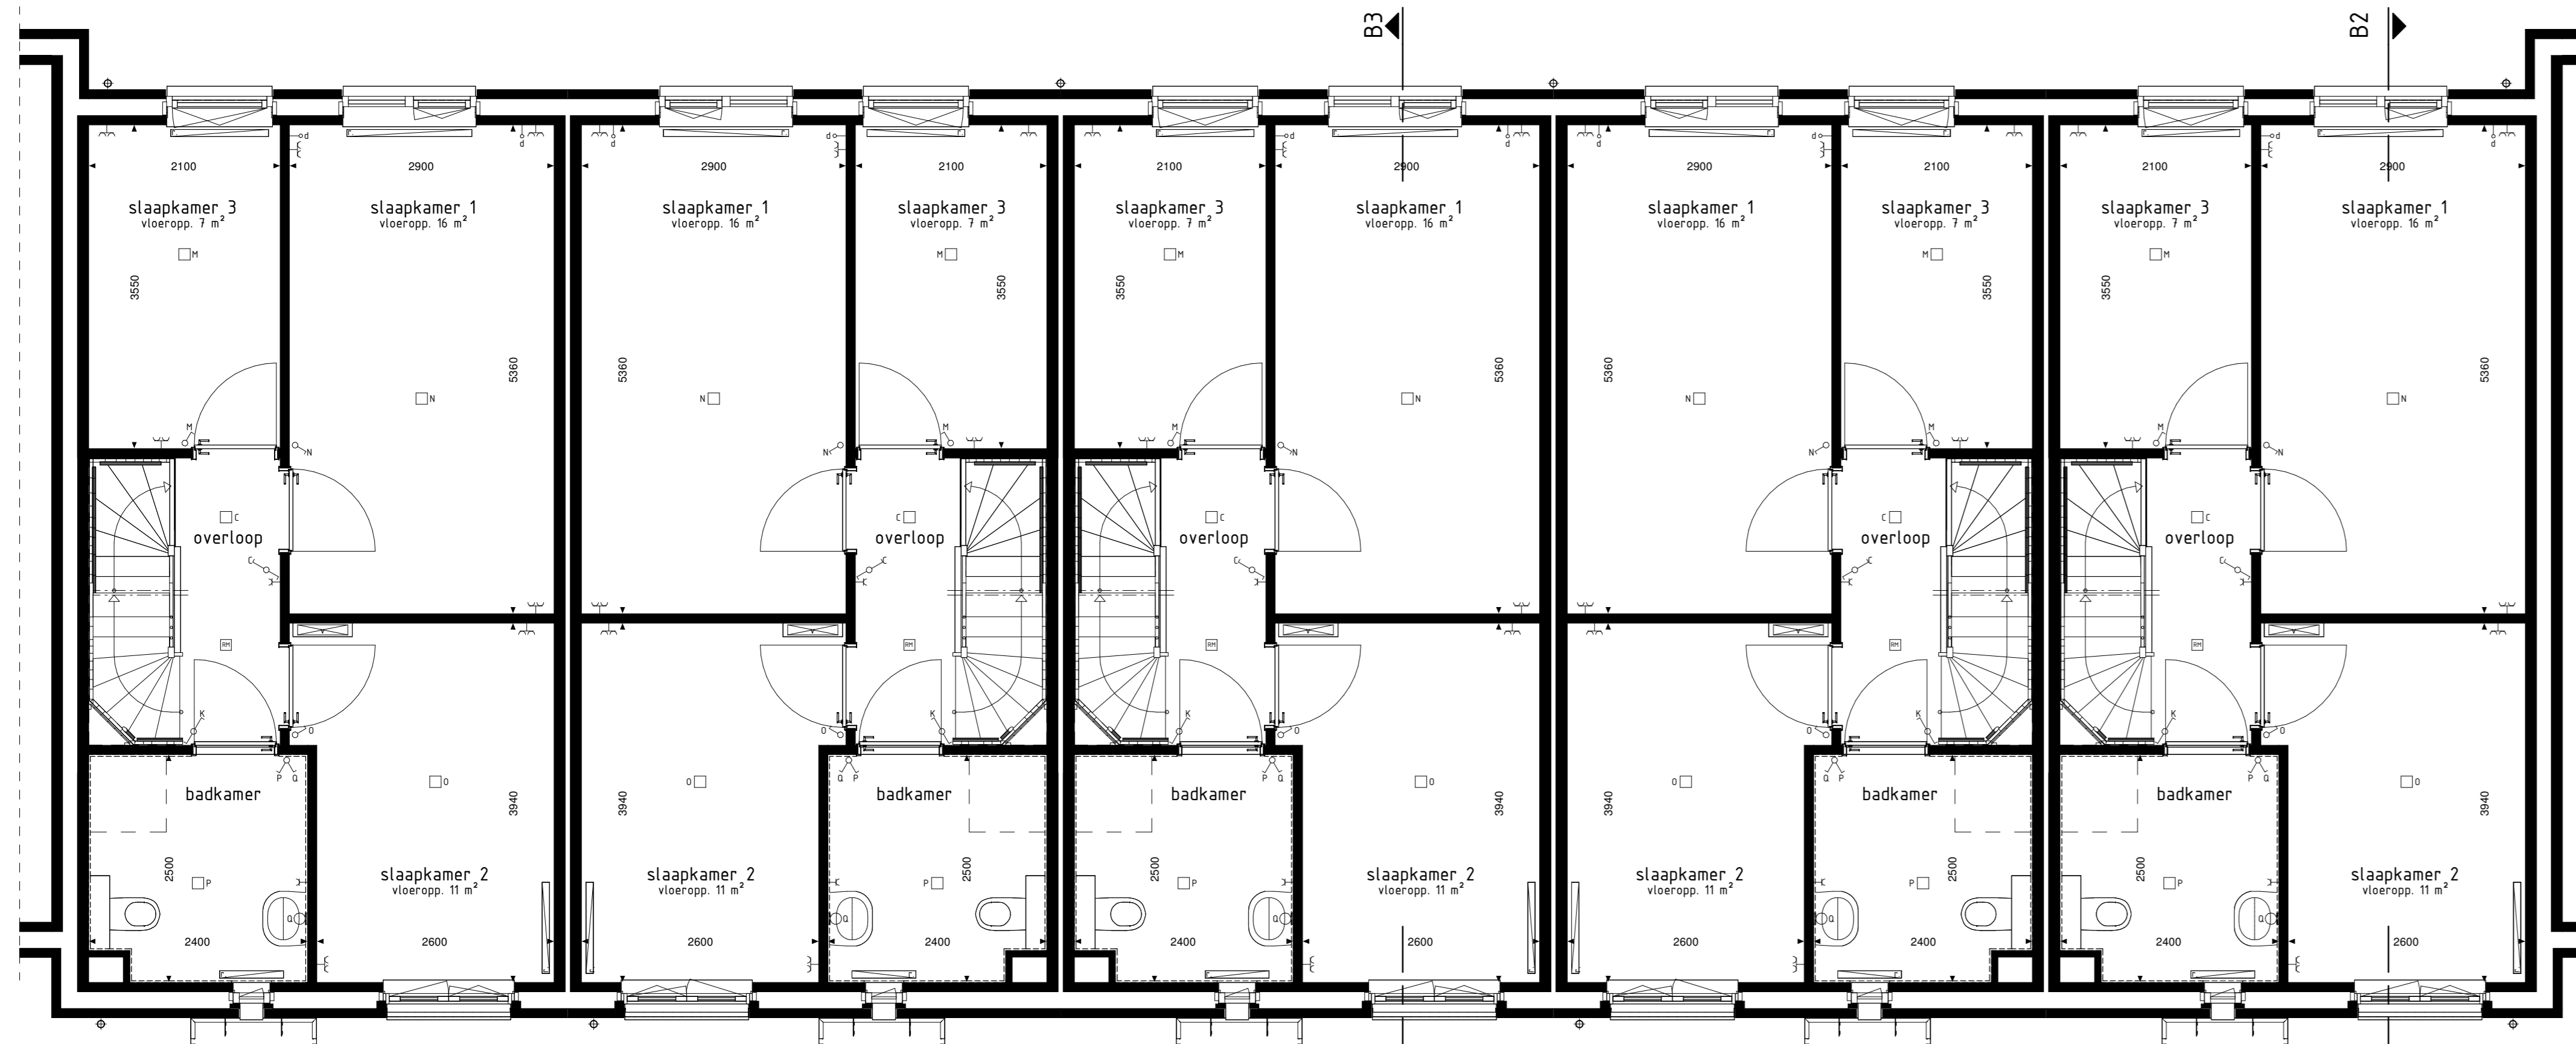

1e VERDIEPING

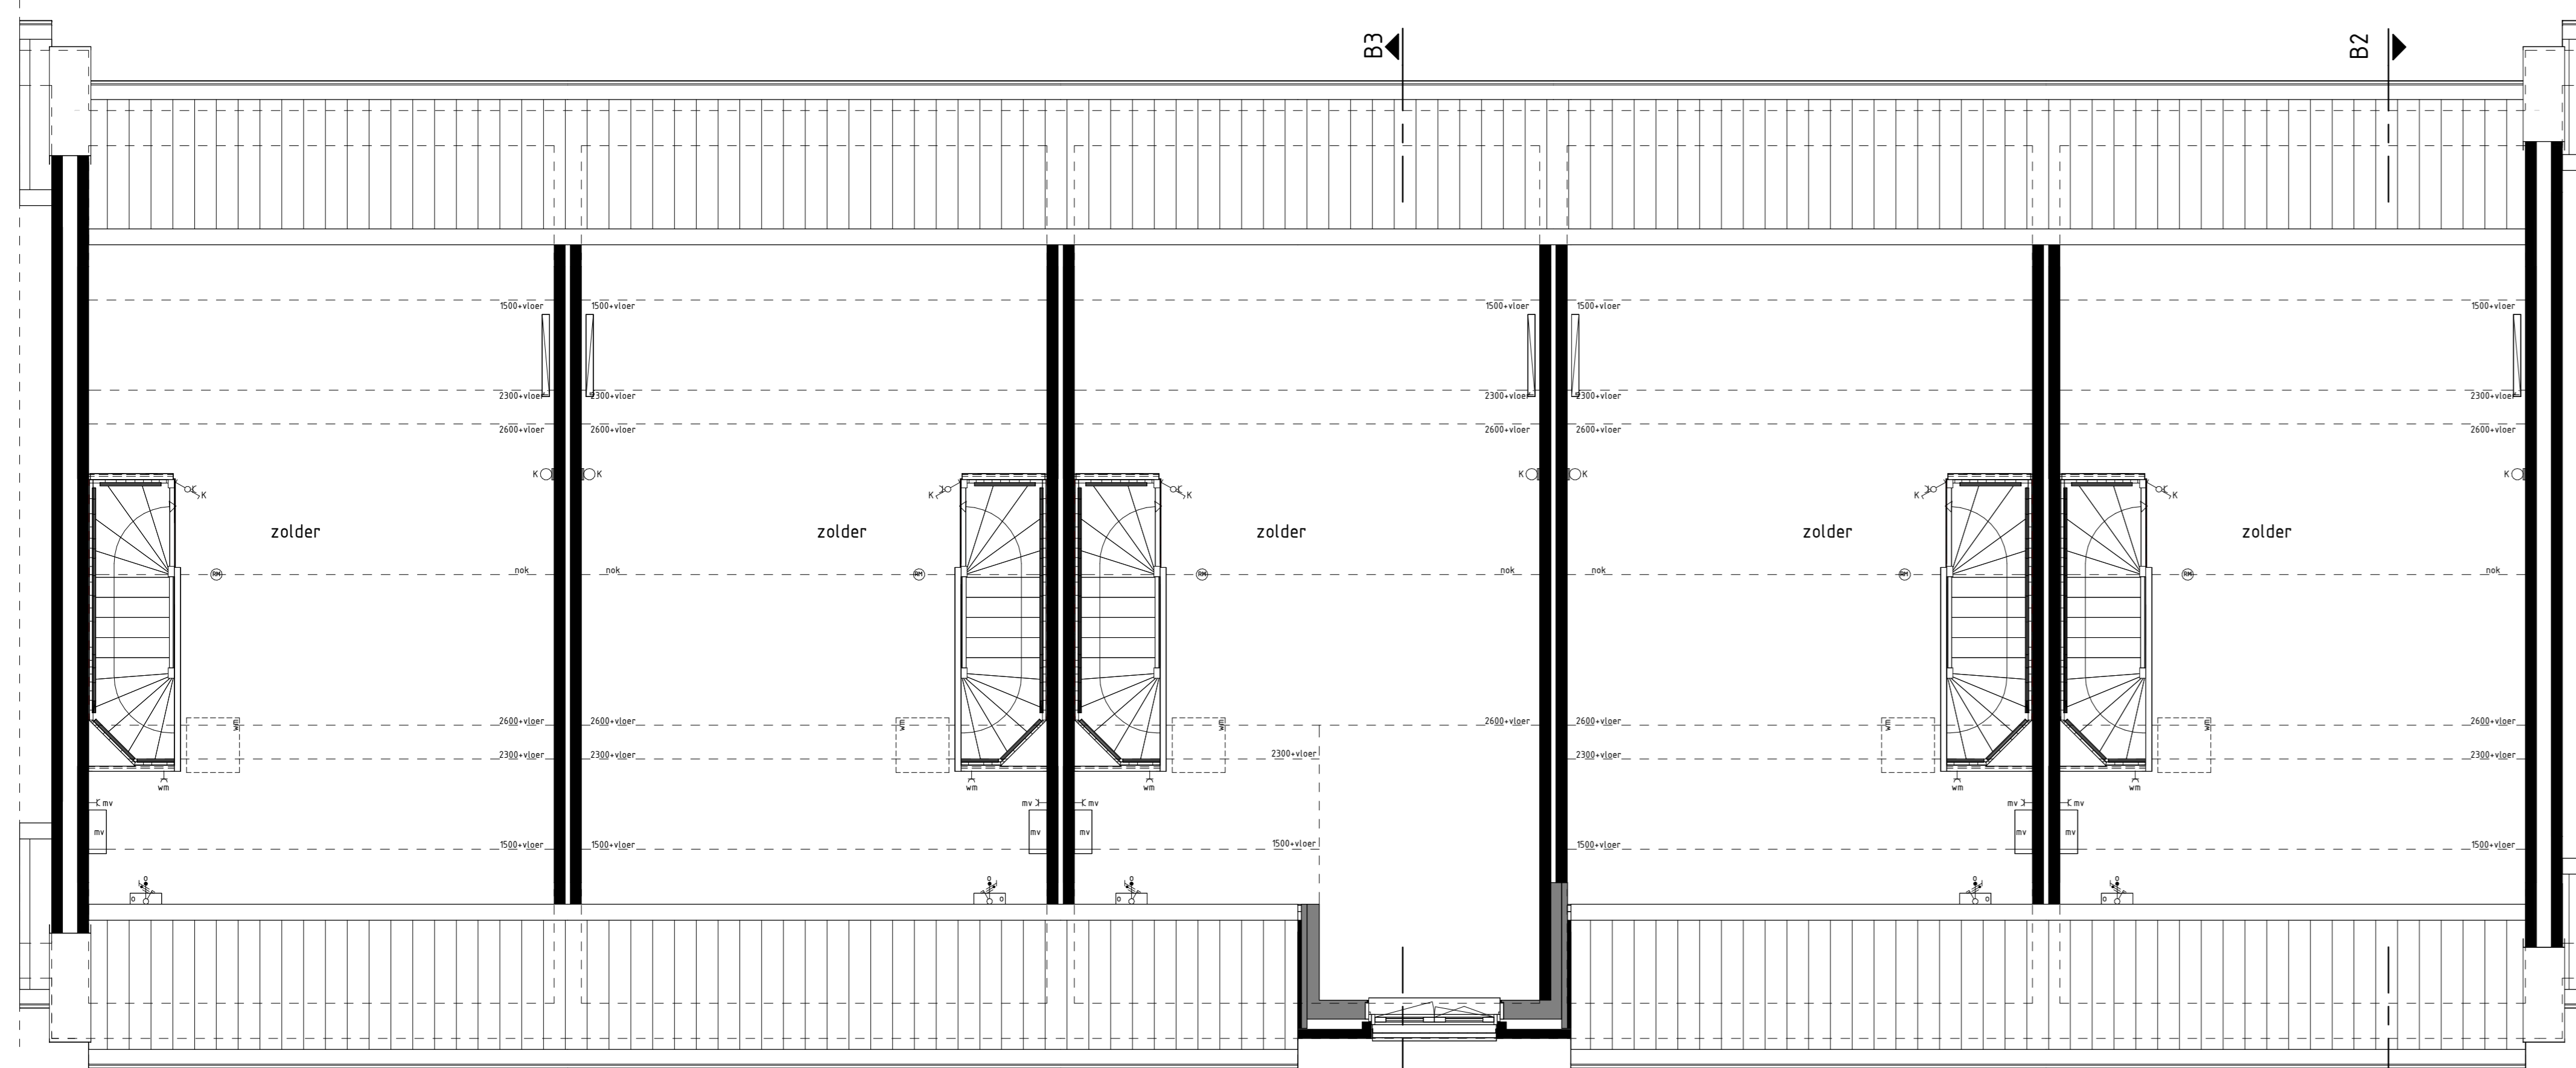


2e VERDIEPING




VOORGEVEL




VOORGEVEL INCL. TUINMUUR

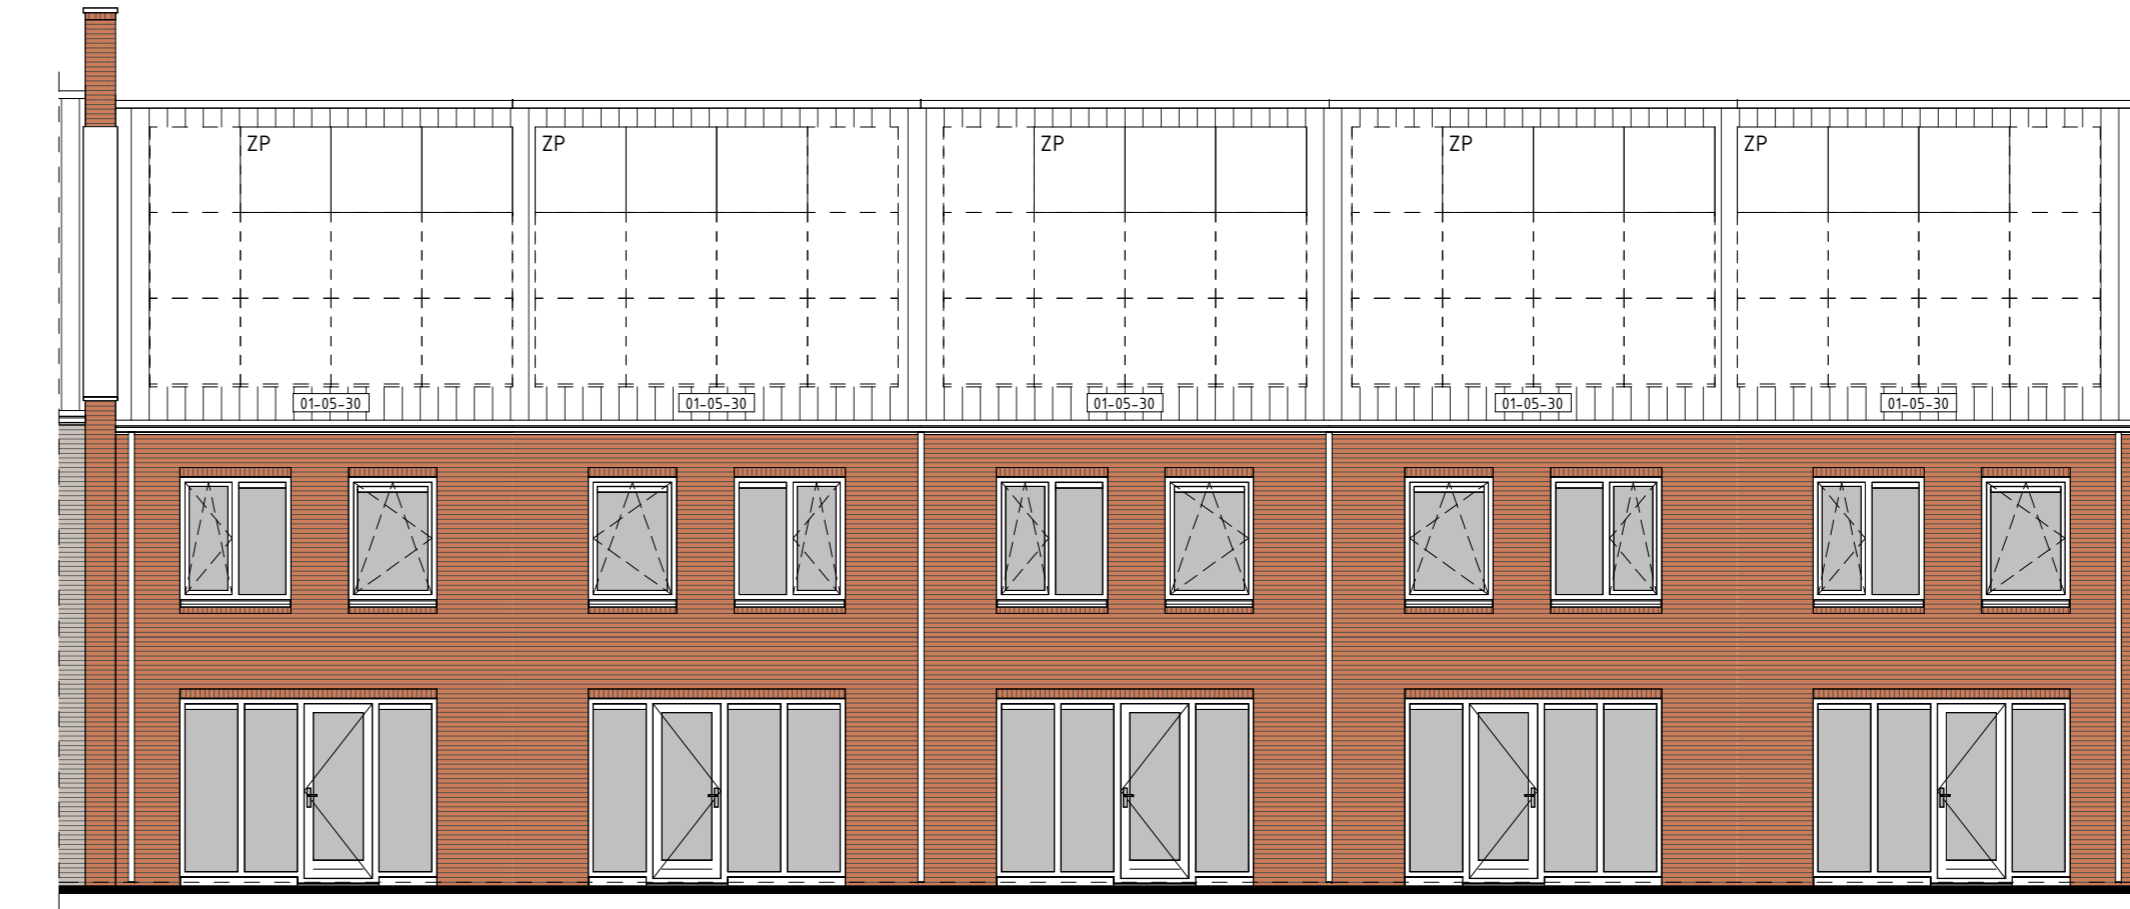

ACHTERGEVEL

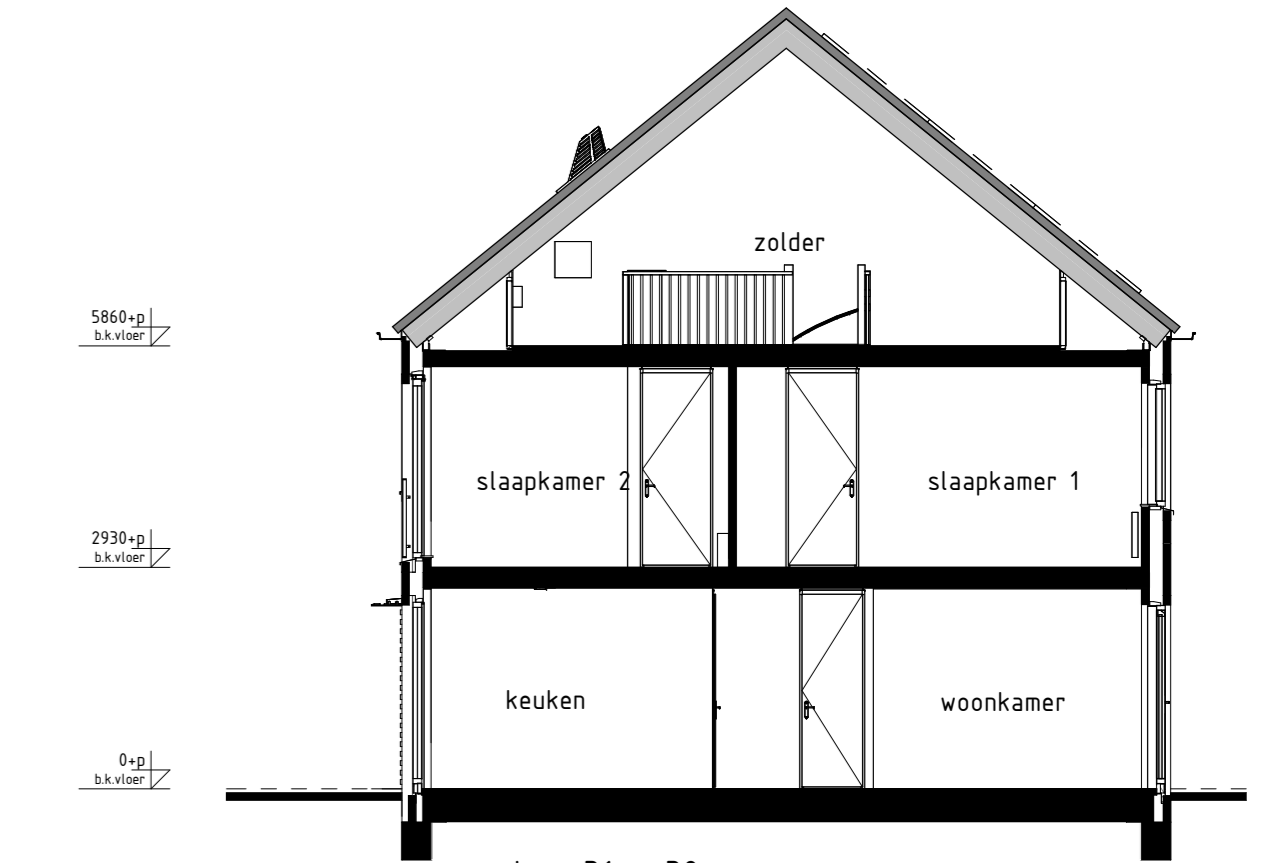

DOORSNEDE B2-B2

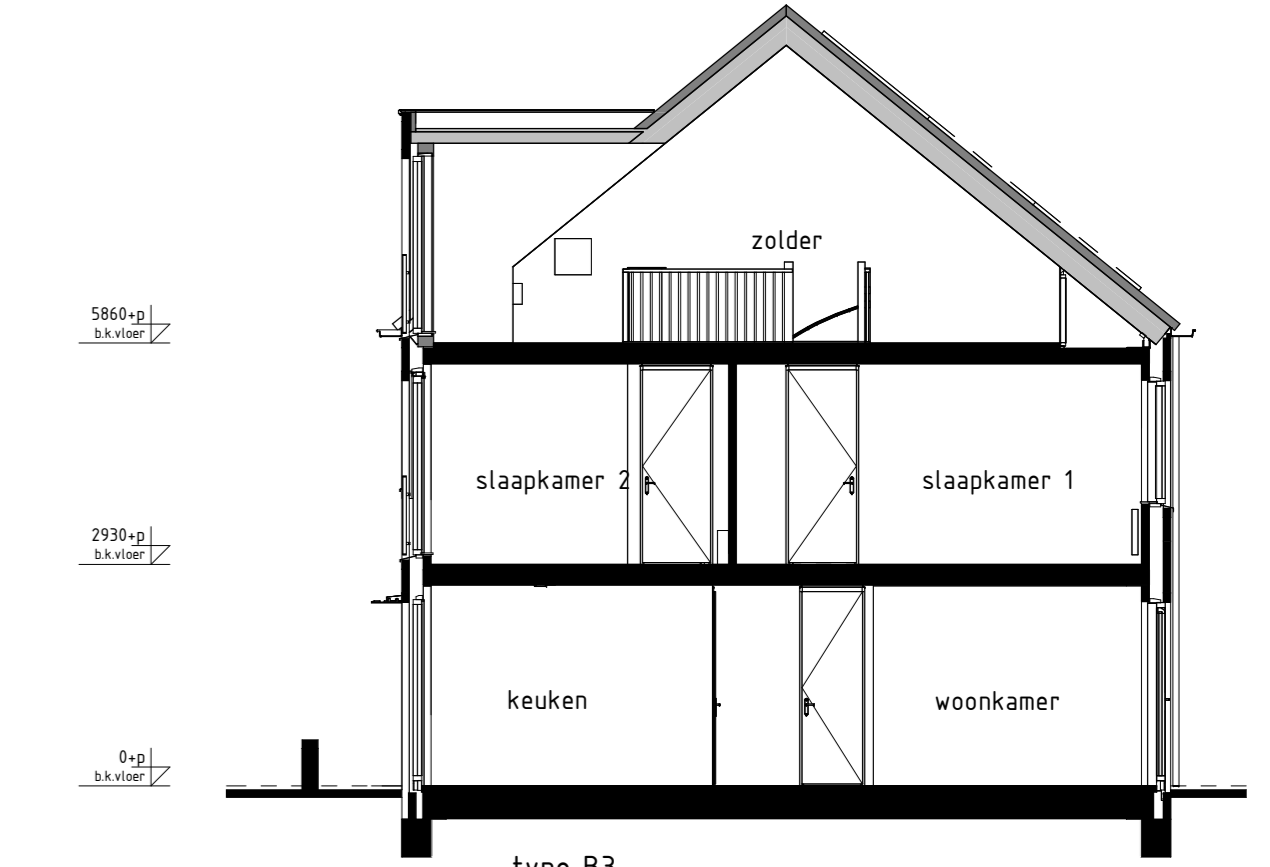

DOORSNEDE B3-B3

RENVOL OPTIES

B1.05-36 Optie zonepanelen

BOUWKUNDIG RENVOOL

- ☑ schakelaar enkel
 - ☑ schakelaar dubbel
 - ☑ wisselschakelaar
 - over regeling mech. ventilatie
 - ☐ plafondlichtpunt
 - plafondlichtpunt opbouw
 - wandlichtpunt
 - ☐ rookmelder
 - ☐ rookmelder opbouw
 - ☐ geïsoleerd wandcontactdoos enkel
 - ☐ geïsoleerd wandcontactdoos dubbel opbouw
 - ☐ geïsoleerd wandcontactdoos dubbel volledig inbouw
 - schel
 - deurbel
 - d= aansluitpunt opstart/stop/revolutie (Boos)
 - kl= aansluitpunt koelkast (Boos)
 - kl= aansluitpunt koelkast
 - b= aansluitpunt boiler (Boos)
 - h= aansluitpunt thermostaat
 - th= aansluitpunt thermostaat cv
 - er= aansluitpunt elektrische radiator
 - op= aansluitpunt oververm. t.v. zonnepanelen
 - wp= aansluitpunt warmtepomp
 - wn= aansluitpunt wasmachine
 - wd= aansluitpunt wasdroger
 - nv w/v= aansluitpunt gebalanceerde ventilatie-eenheid
 - kn/vp= aansluitpunt keukenmeubel + lichtpunt
 - vj= aansluitpunt vloerverwarming
 - ☐ radiator
 - ☐ vloerverwarming cv installatie
 - wn opstelplaats wasmachine
 - wd opstelplaats wasdroger
 - kk opstelplaats koelkast
 - nv w/v opstelplaats gebalanceerde ventilatie-eenheid
 - wp/v opstelplaats warmtepomp + boiler
 - wp opstelplaats warmtepomp
 - b opstelplaats boiler
 - pb positie optioneel extra boiler
 - z opstelplaats zonnepanelen t.v. zonnepanelen
 - z opstelplaats zonnepanelen (positie indicatief)
 - ☐ balkenkraan met schroef
 - ☐ balkenkraan
 - ☐ uitroep
- De voor uw woning van toepassing zijnde symbolen zijn opgenomen in de plattegronden.

Gevelaanzichten, begane grond en doorsnede

Woningtype B1, B2 en B3

REINVLIE T OOST FASE 15AB

Project : UTRECHT 42 KOOPWONINGEN

Bouwnummers : 553 t/m 557

Schaal : zie tekening

Datum : 17 januari 2025

Tekeningnummer : VK-1512

