
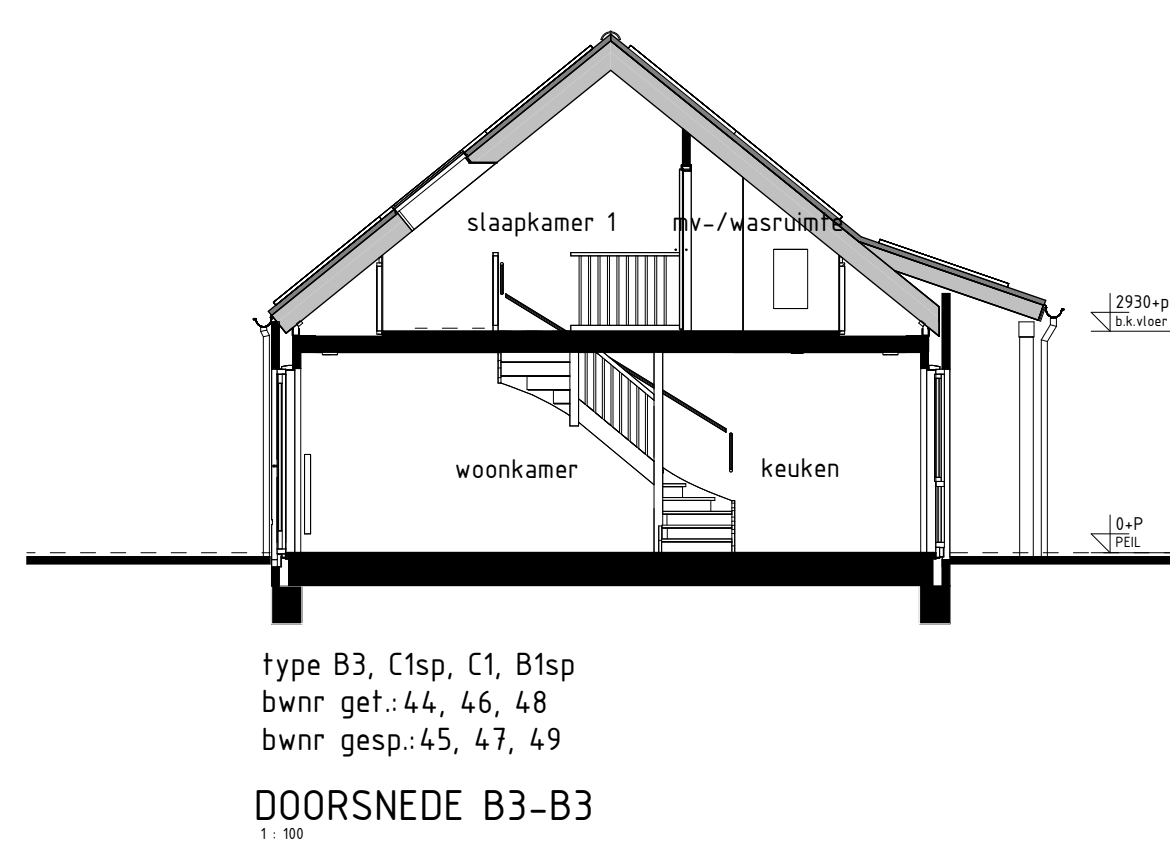
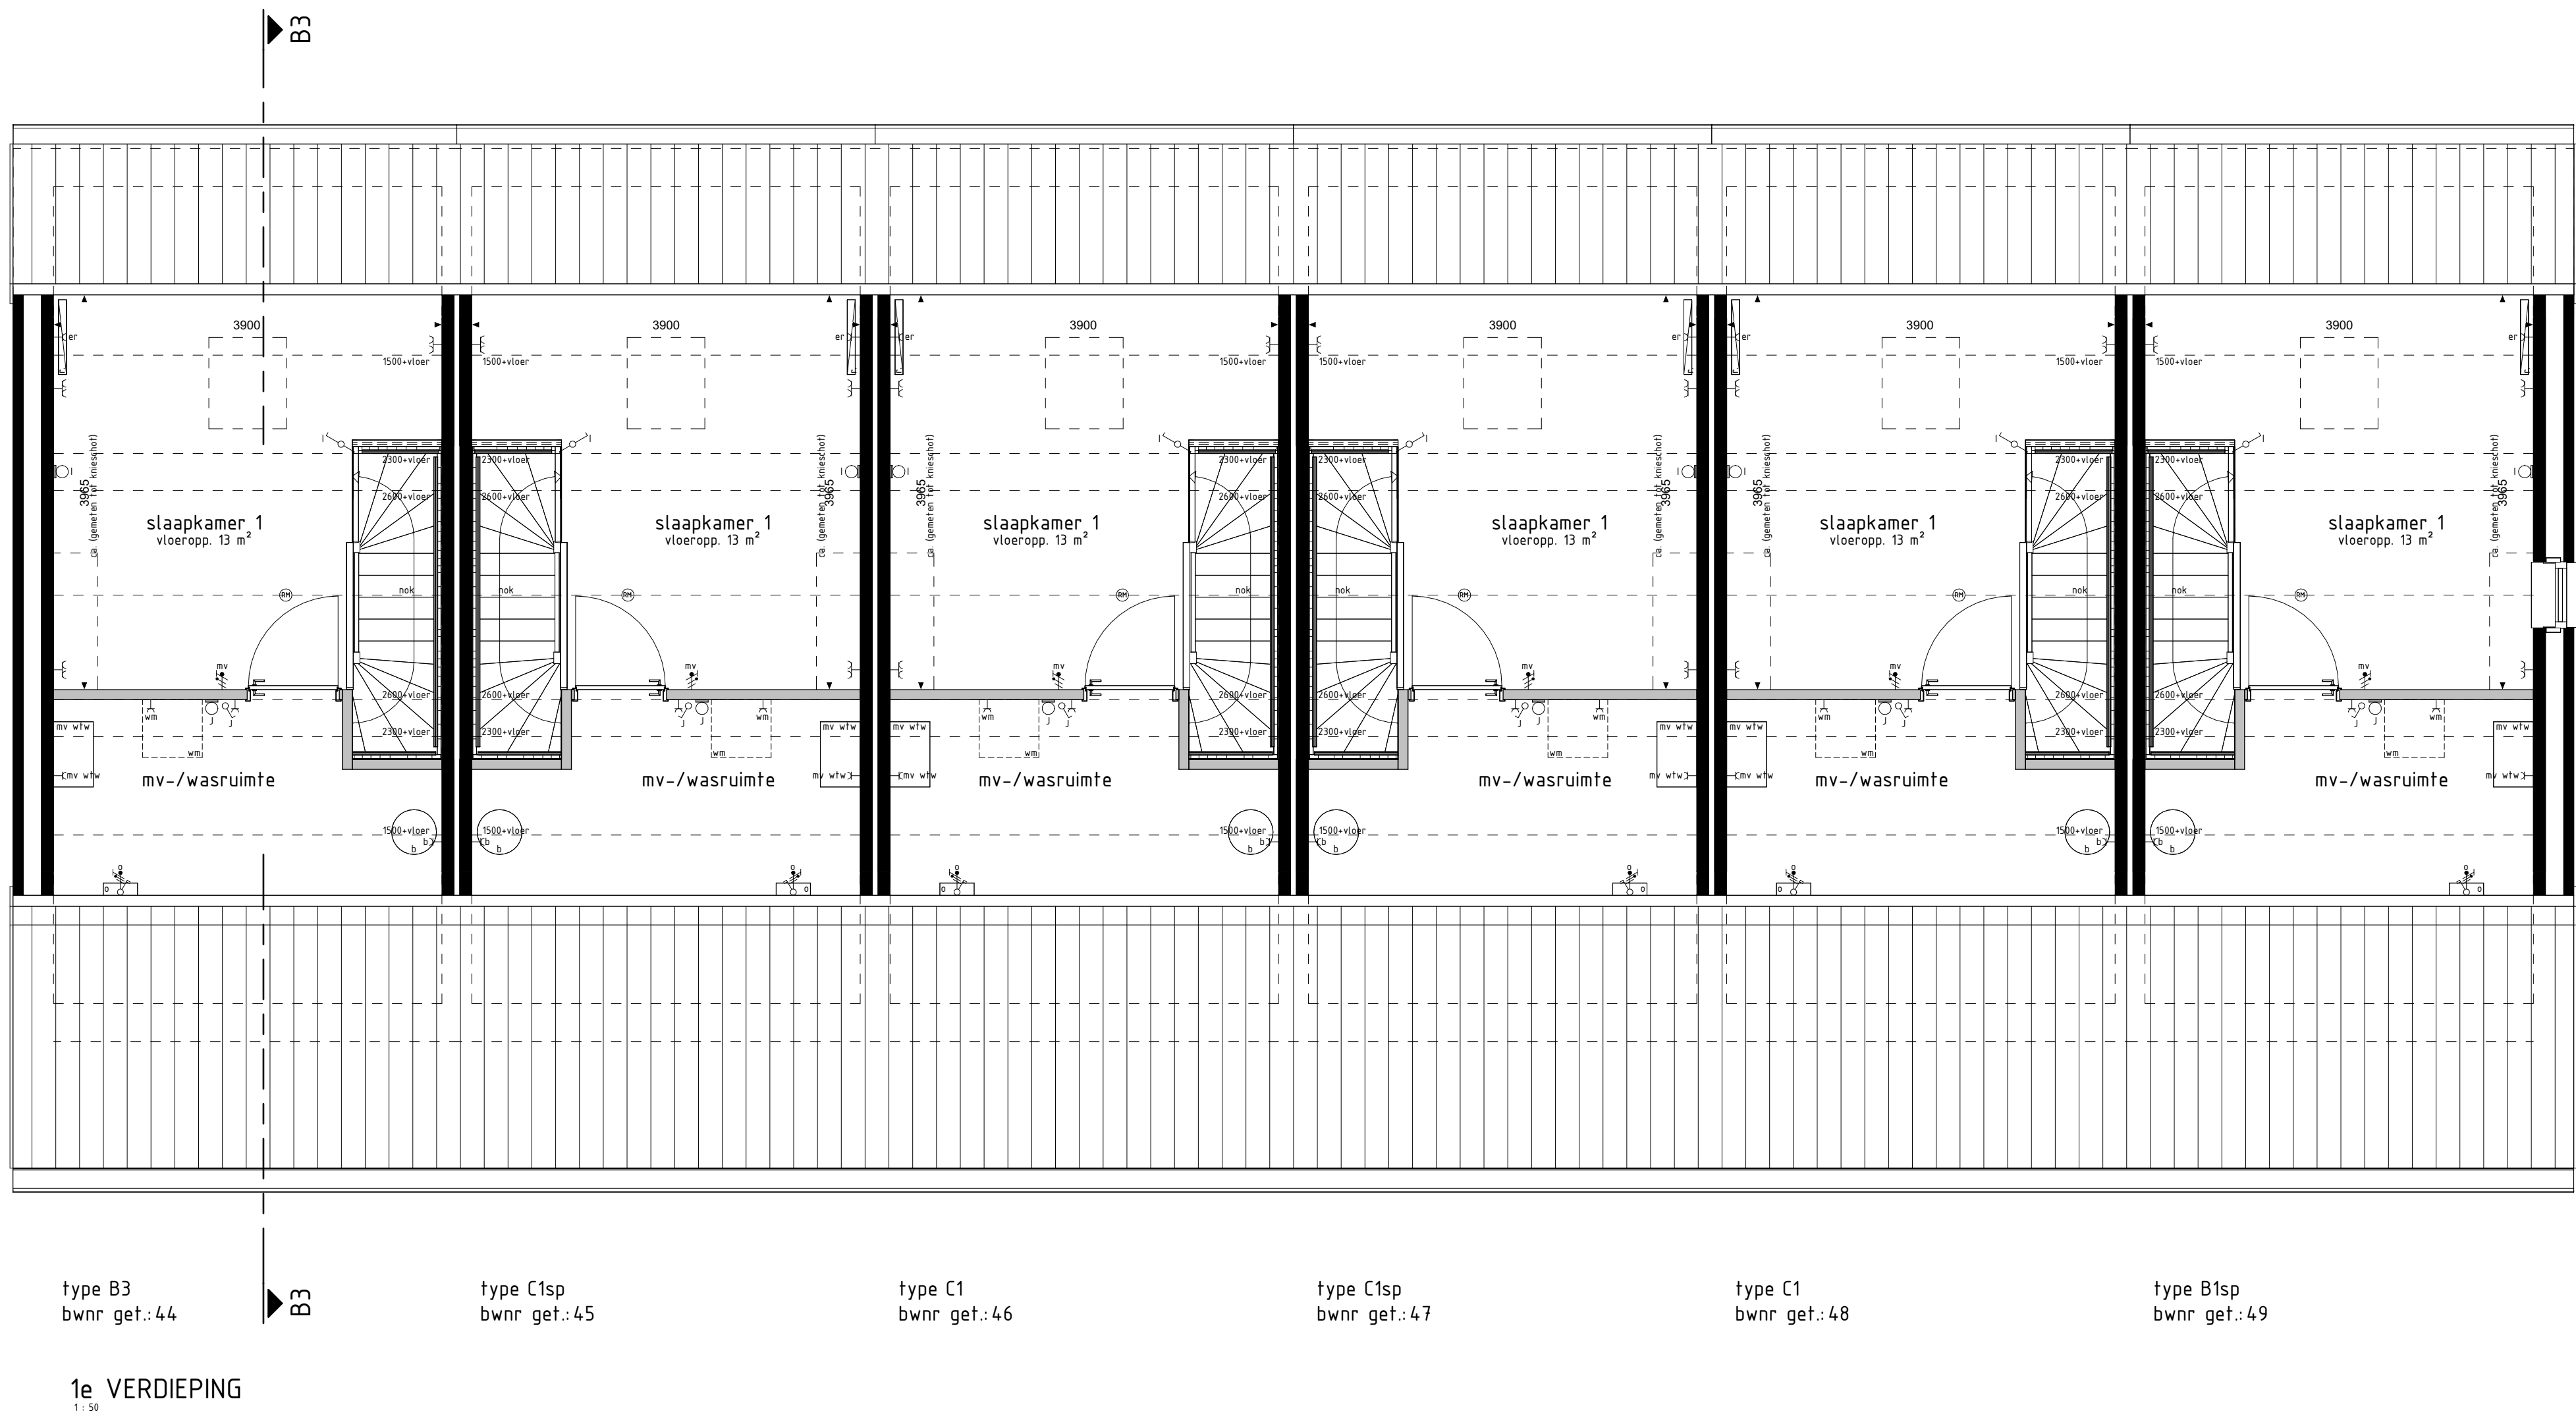
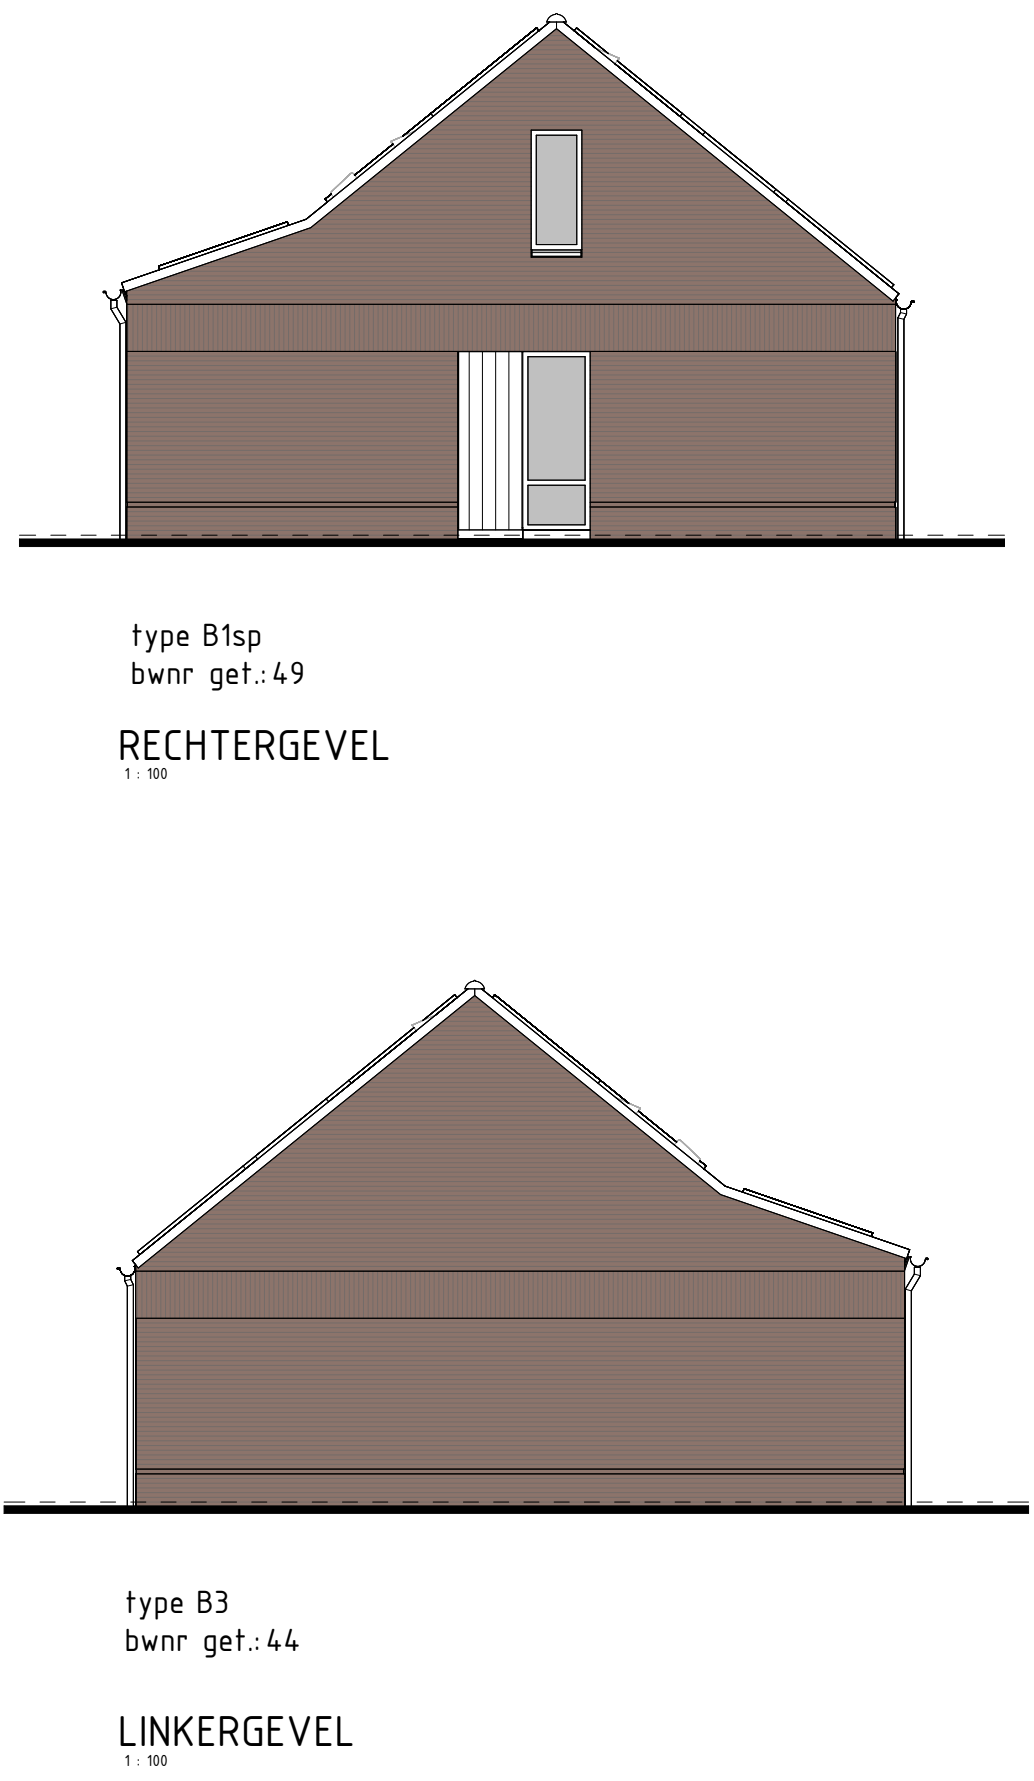


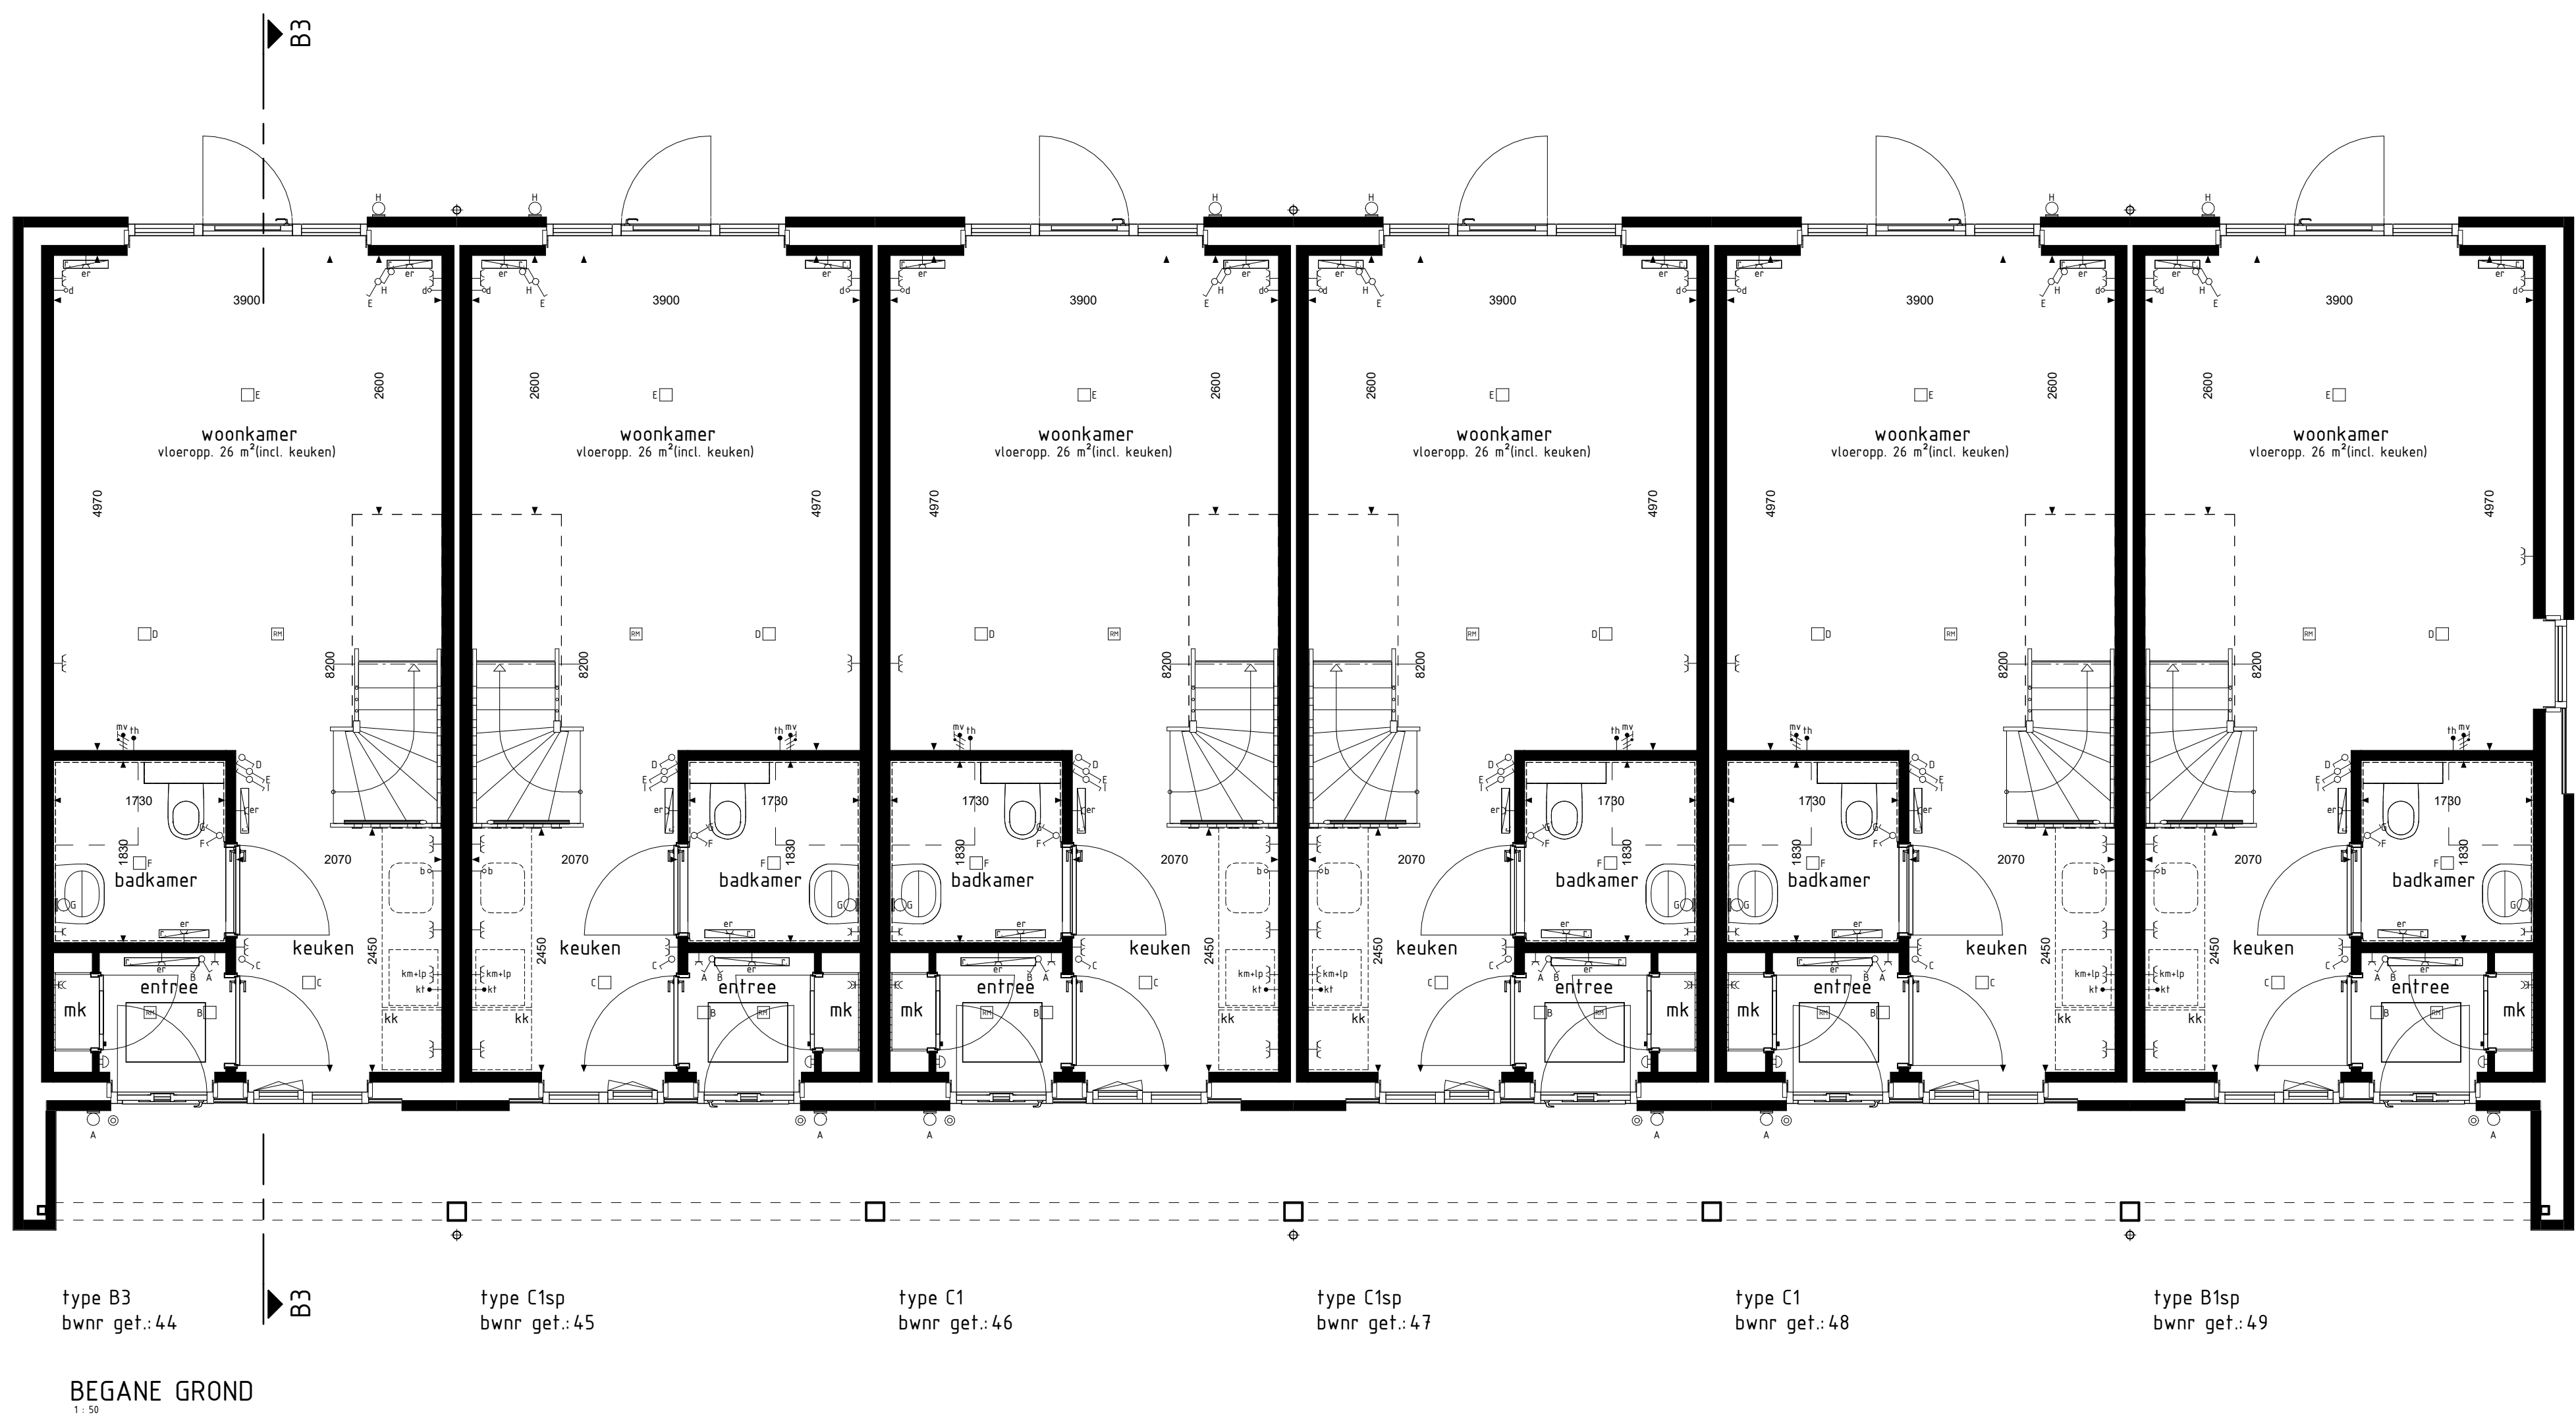

- RENVOL OPTIES
- 01-05-30 Optie zonnepanelen
- BOUWKUNDIG RENVOL
- schakelaar enkel
 - schakelaar dubbel
 - wisselschakelaar
 - regeling mech. ventilatie
 - plafondlichtpunt
 - plafondlichtpunt opbouw
 - wandlichtpunt
 - rookmelder
 - rookmelder opbouw
 - Y gaard wandcontactdoos enkel
 - Y gaard wandcontactdoos dubbel opbouw
 - Y gaard wandcontactdoos dubbel volledig inbouw
 - schel
 - deurbel
 - d= aansluitpunt data/telefonie/televisie (loos)
 - k1= aansluitpunt kooktoestel (loos)
 - k1= aansluitpunt kooktoestel (loos)
 - b= aansluitpunt boiler (loos)
 - h= aansluitpunt thermostaat
 - lne= aansluitpunt thermostaat cv
 - ar= aansluitpunt elektrische radiator
 - o3= aansluitpunt omvormer f.b.v. zonnepanelen
 - wp= aansluitpunt warmtepomp
 - ws= aansluitpunt wasmachine
 - wd= aansluitpunt wasdroger
 - mv, mv+3= aansluitpunt gebalanceerde ventilatie-eenheid
 - knwip-3= aansluitpunt keukenmeubel - lichtpunt
 - v3= aansluitpunt vloerverwarming
 - radiator
 - vloerverwarming cv installatie
 - ws opstelplaats wasmachine
 - wd opstelplaats wasdroger
 - kk opstelplaats koelkast
 - mv, mv+3 opstelplaats gebalanceerde ventilatie-eenheid
 - wp opstelplaats warmtepomp - boiler
 - wp opstelplaats warmtepomp
 - b opstelplaats boiler
 - ph. positie optioneel extra boiler
 - o opstelplaats omvormer f.b.v. zonnepanelen
 - sp zonnepanelen (positie indicatief)
 - bb buitenkraan met schroefput
 - bb buitenkraan
 - schroefput
- De voor uw woning van toepassing zijnde symbolen zijn opgenomen in de plattegronden.

Gevelaanzichten, plattegronden en doorsnede

NIEMESKANT
FASE 1

Project : VOLKEL 42 KOOPWONINGEN

Bouwnummers : 44 t/m 49

Schaal : zie tekening

Datum : 21-02-2025

Tekeningnummer : VK1-13

