

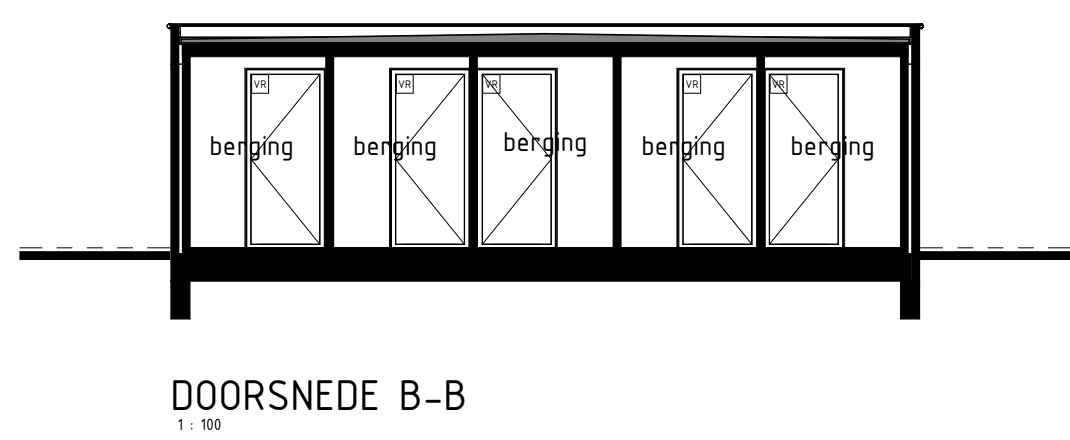
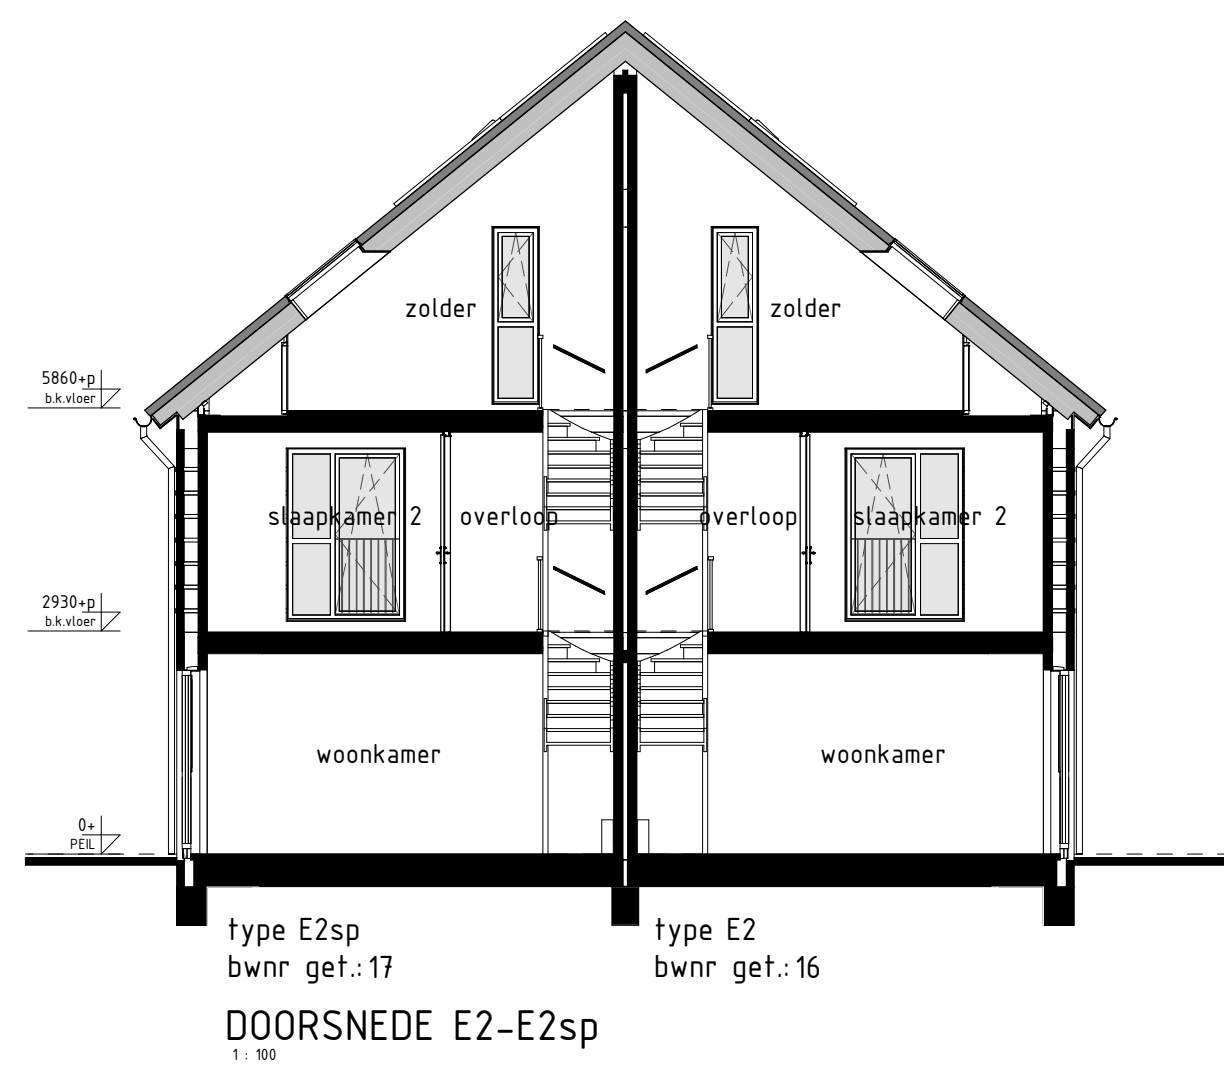
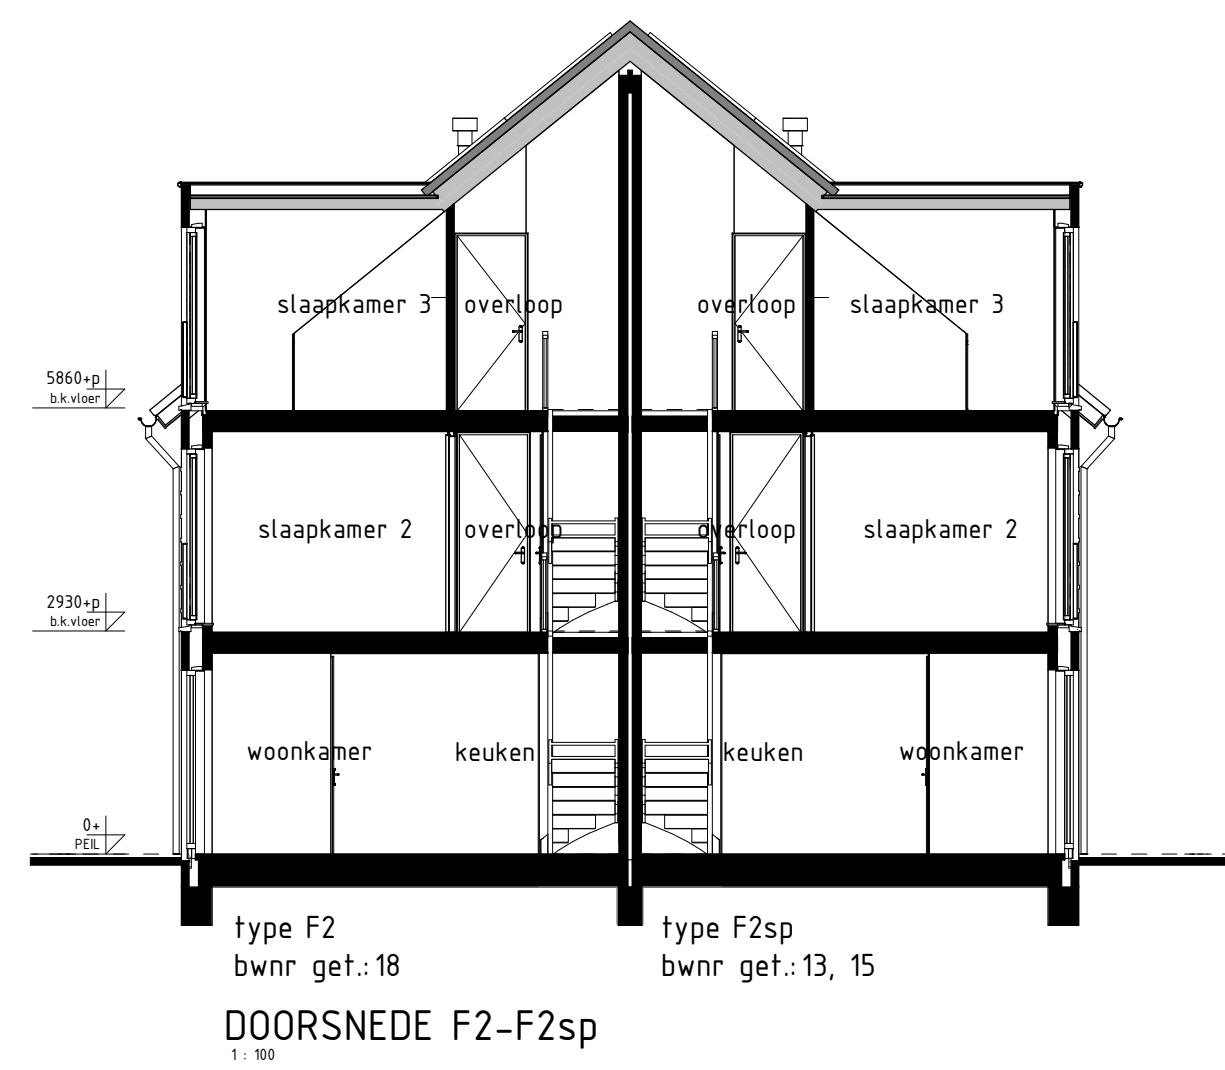
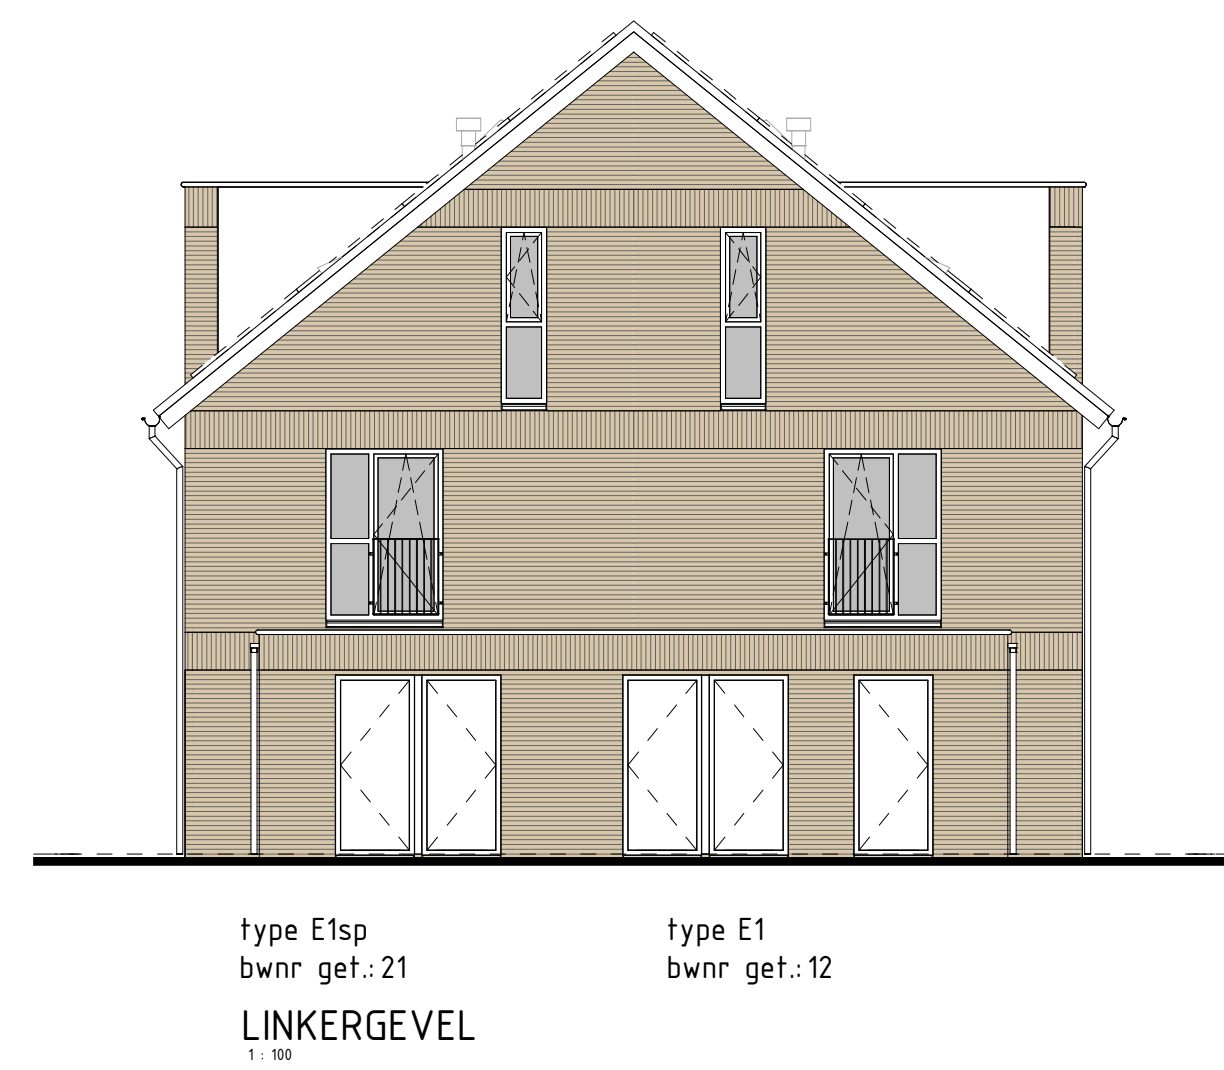
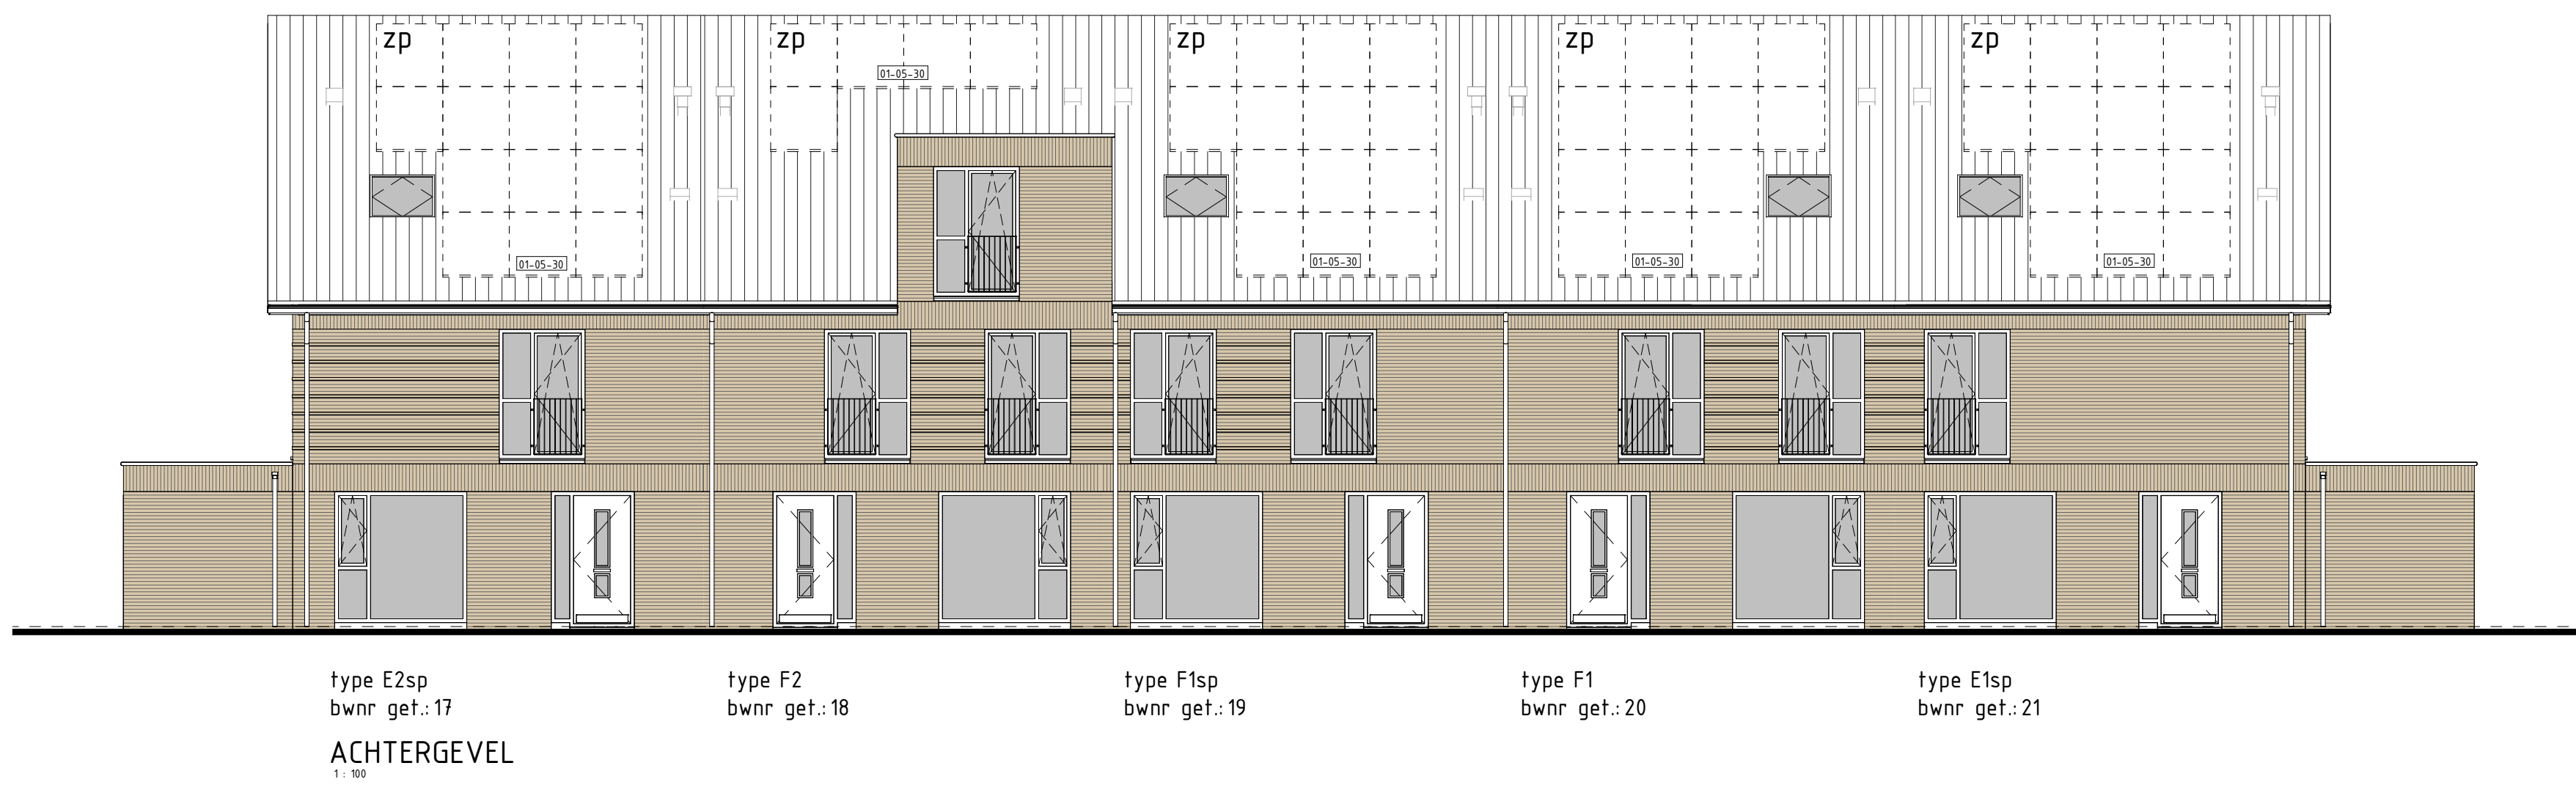
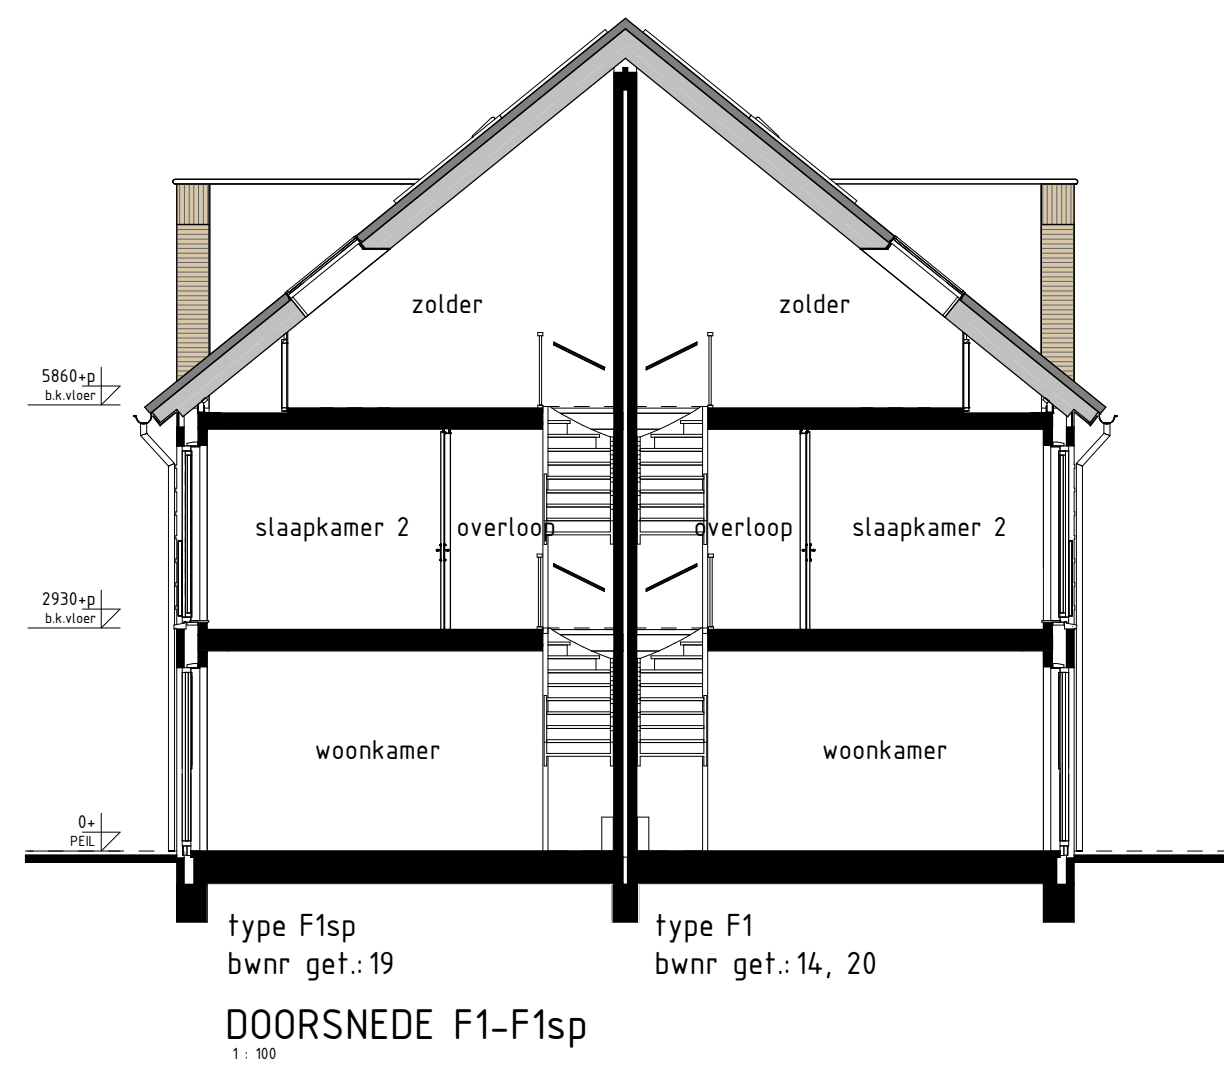
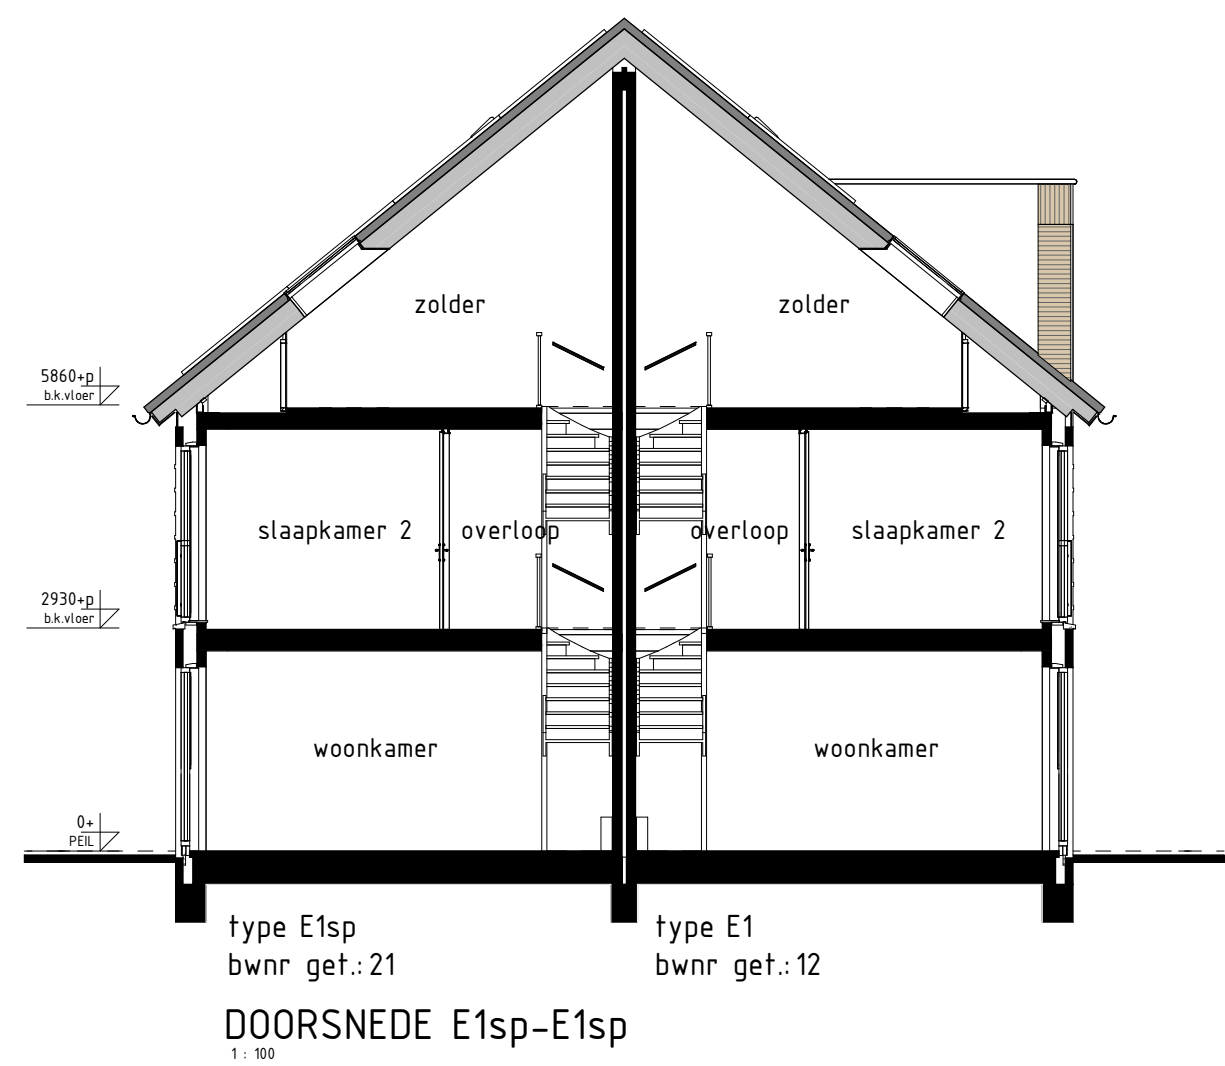
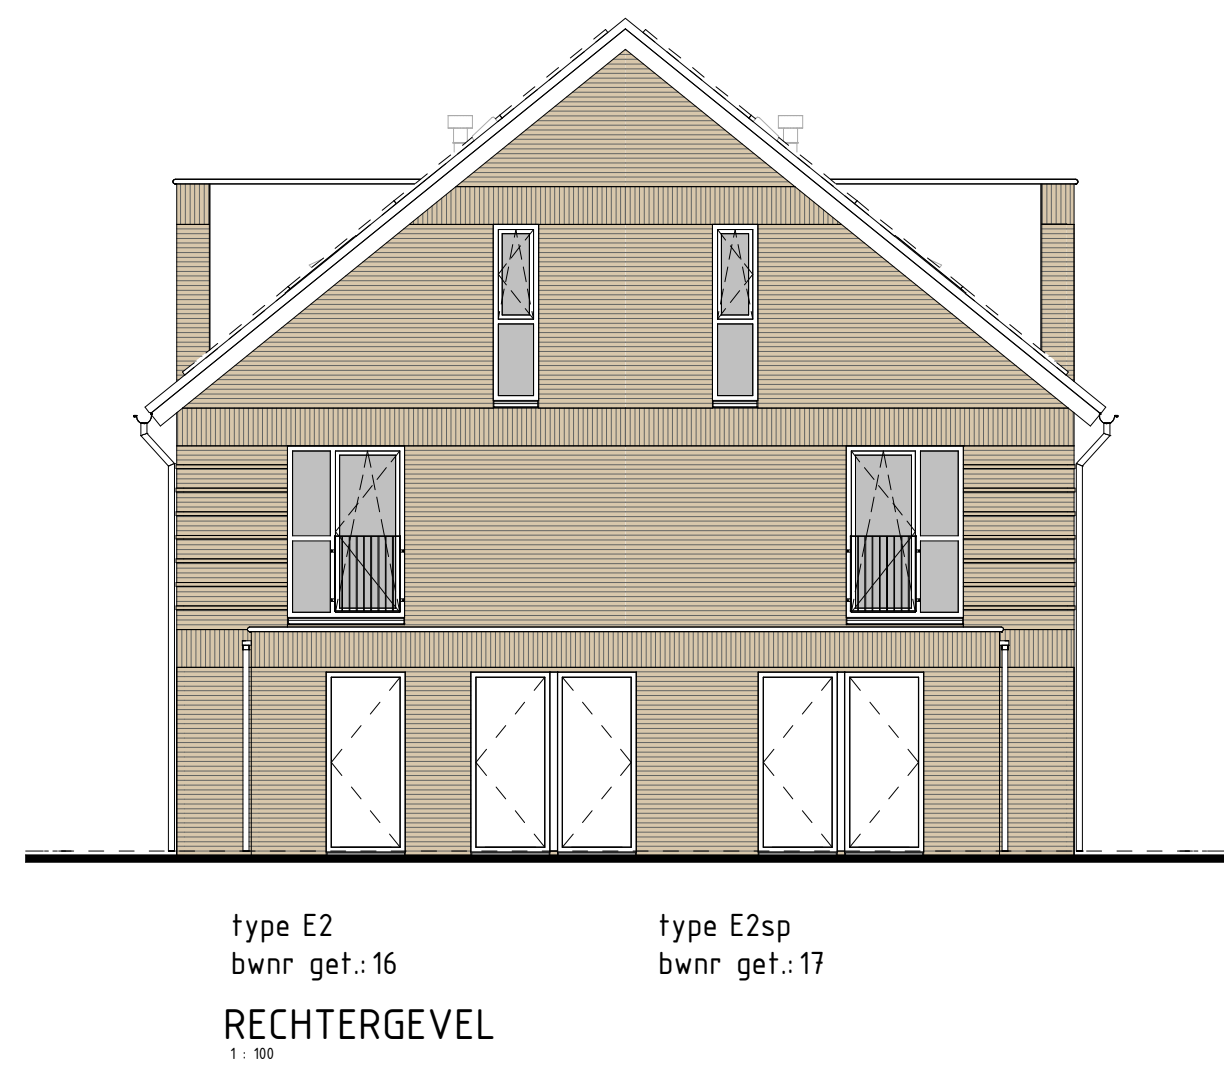


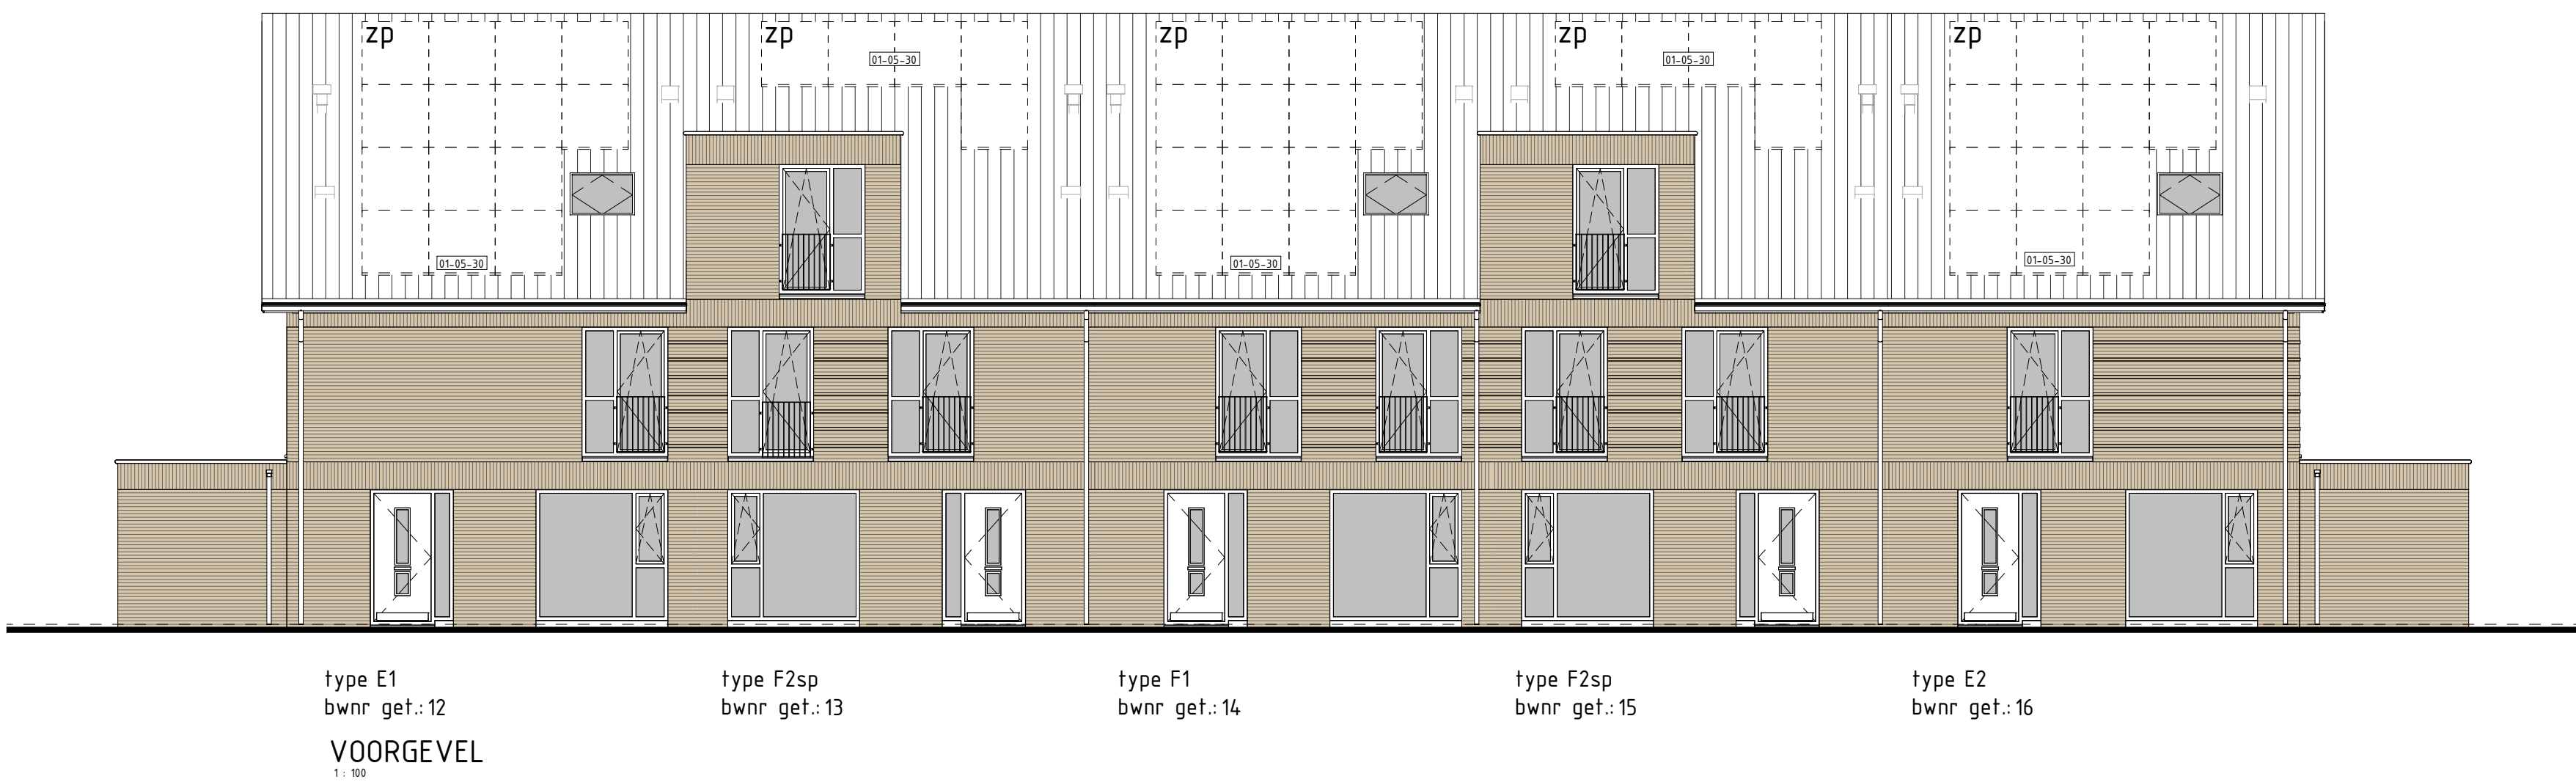

- RENVOOI OPTIES
31-05-30 Optie zonnepanelen
- BOUWKUNDIG RENVOOI
- ☐ schuifdeur enkel
 - ☐ schuifdeur dubbel
 - ☐ wisselschuifdeur
 - ☐ regeling mech. ventilatie
 - ☐ platfondlichtpunt
 - ☐ platfondlichtpunt opbouw
 - ☐ wandlichtpunt
 - ☐ rookmelder
 - ☐ rookmelder opbouw
 - ☐ geaard wandcontactdoos enkel
 - ☐ geaard wandcontactdoos dubbel opbouw
 - ☐ geaard wandcontactdoos dubbel volledig inbouw
 - ☐ schel
 - ☐ deurbel
 - ☐ aansluitpunt data/telefoon/televisie (loos)
 - ☐ aansluitpunt kooktoestel (loos)
 - ☐ aansluitpunt kooktoestel
 - ☐ aansluitpunt boiler (loos)
 - ☐ aansluitpunt thermostat
 - ☐ aansluitpunt thermostat cv
 - ☐ aansluitpunt elektrische radiator
 - ☐ aansluitpunt omvormer t.b.v. zonnepanelen
 - ☐ aansluitpunt warmtepomp
 - ☐ aansluitpunt wasmachine
 - ☐ aansluitpunt wasdroger
 - ☐ aansluitpunt gebalanceerde ventilatie-unit
 - ☐ aansluitpunt keukenmeubel - lichtpunt
 - ☐ radiator
 - ☐ vloerverwarming cv installatie
 - ☐ opstelplaats wasmachine
 - ☐ opstelplaats wasdroger
 - ☐ opstelplaats koelkast
 - ☐ opstelplaats gebalanceerde ventilatie-unit
 - ☐ opstelplaats warmtepomp - boiler/vat
 - ☐ opstelplaats warmtepomp
 - ☐ opstelplaats boiler/vat
 - ☐ opstelplaats boiler/vat
 - ☐ opstelplaats omvormer t.b.v. zonnepanelen
 - ☐ zonnepanelen (positie indicatief)
 - ☐ buitenkraan met schroefput
 - ☐ buitenkraan
 - ☐ schroefput
- De voor uw woning van toepassing zijnde symbolen zijn opgenomen in de plattegronden.

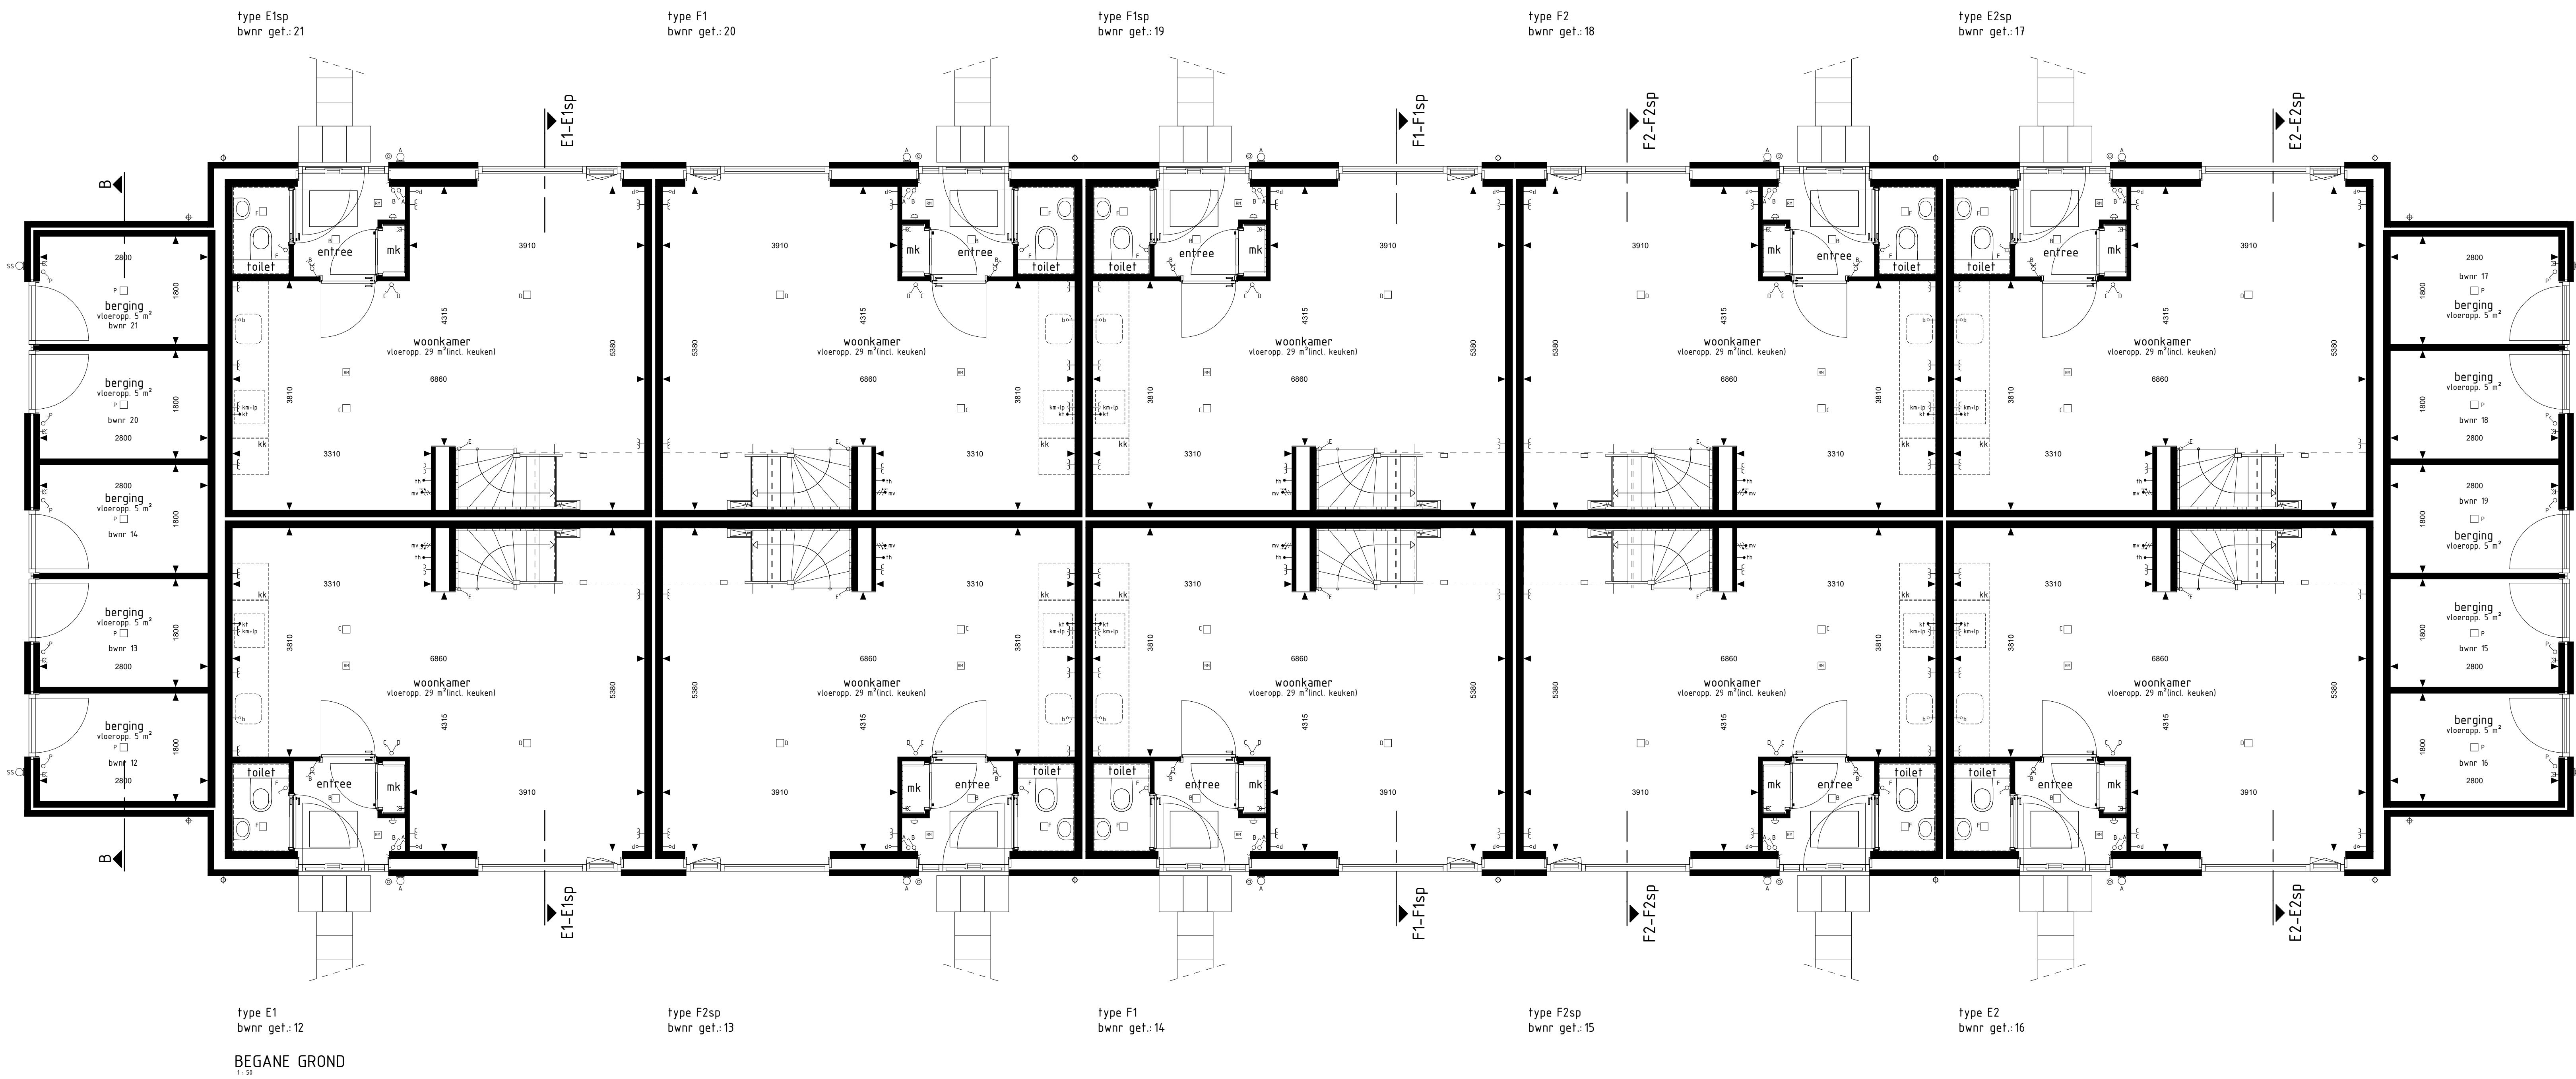

Geveleanzichten, plattegrond begane grond en doorsnede

Woningtype:
E1, E2, F1 en F2

KAPELAAN
NAUSSTRAAT

Project : OSS, 21 KOOPWONINGEN

Bouwnummers : 12 t/m 21

Schaal : zie tekening

Datum : 09-10-2023

Tekeningnummer : VK-05



W Van Wierroij
Bouwkundig

Van Wierroij Bouwbedrijf B.V.
5223 HD 'S-HEERTOEGENBOSCH
T. 073-5340400
W. www.vanwierroij.nl