


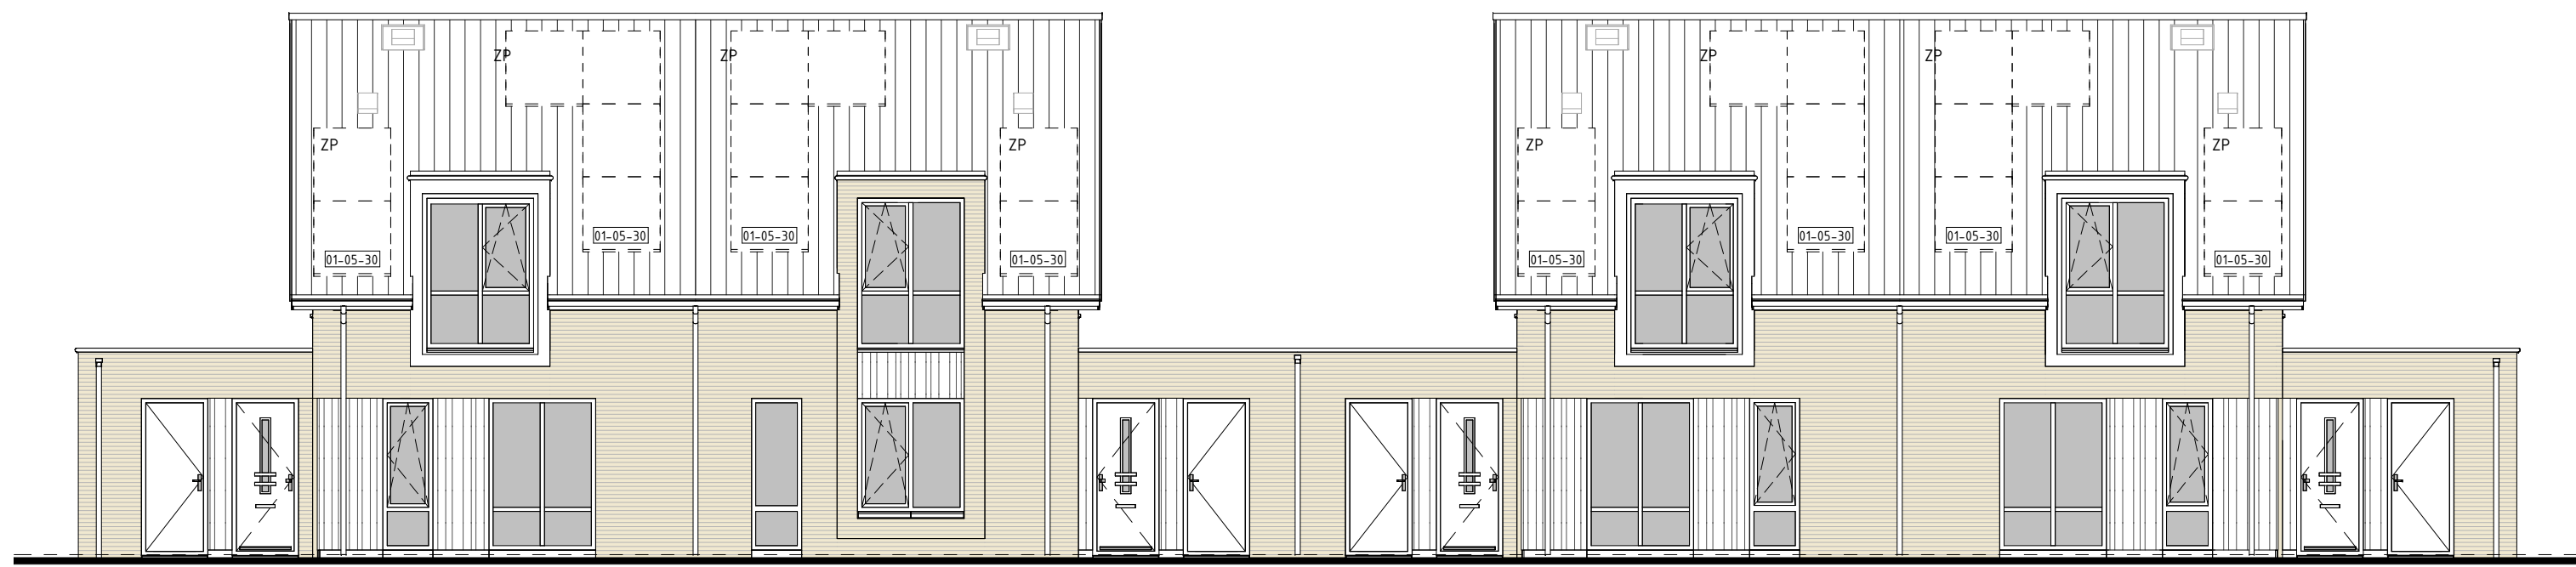


type E1  
bwnr gef.:17

type E2sp  
bwnr gef.:18

type E3  
bwnr gef.:19

type E2sp  
bwnr gef.:20

VÖÖRGEVEL

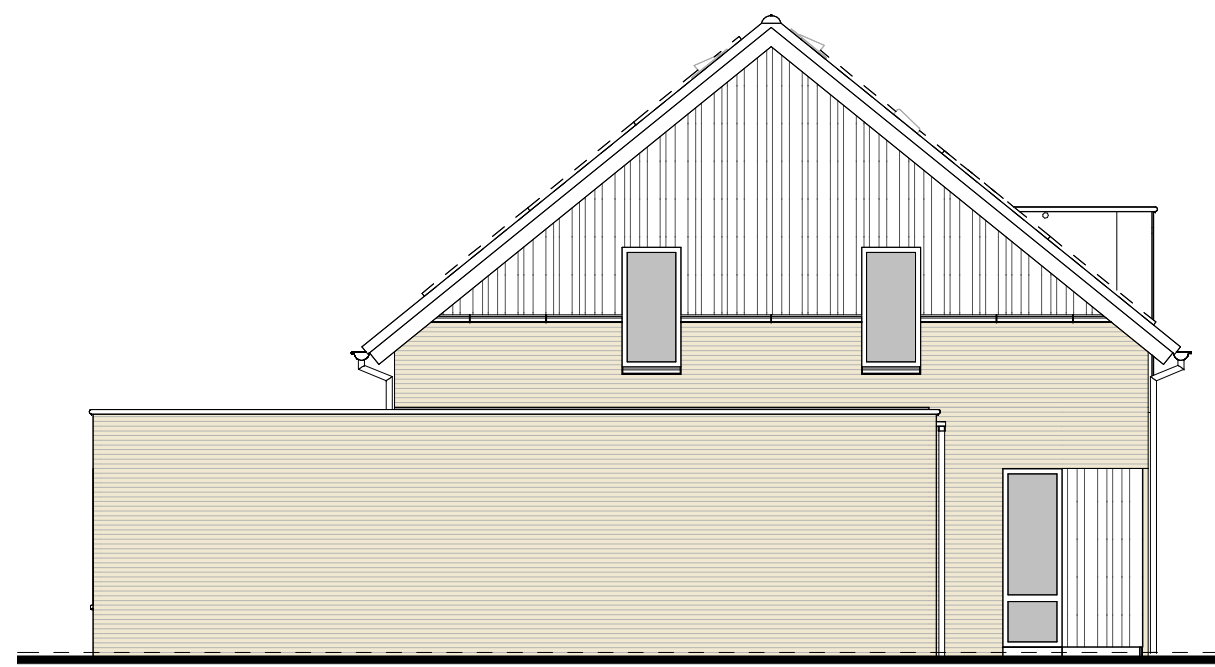


type E1  
bwnr gef.:17

LINKERGEVEL




type E2sp  
bwnr gef.:18

RECHTERGEVEL

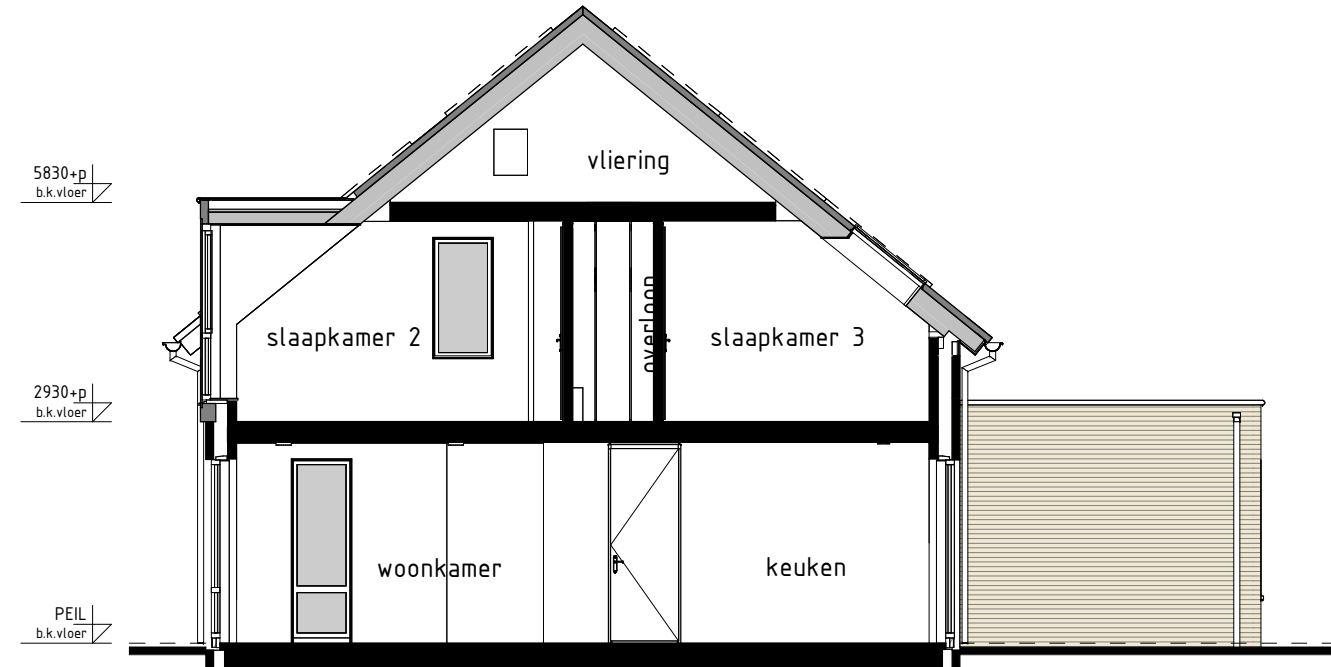

type E1, E2sp, E3  
bwnr gef.:17, 19  
bwnr gesp.:20

DOORSNEDE E1-E1

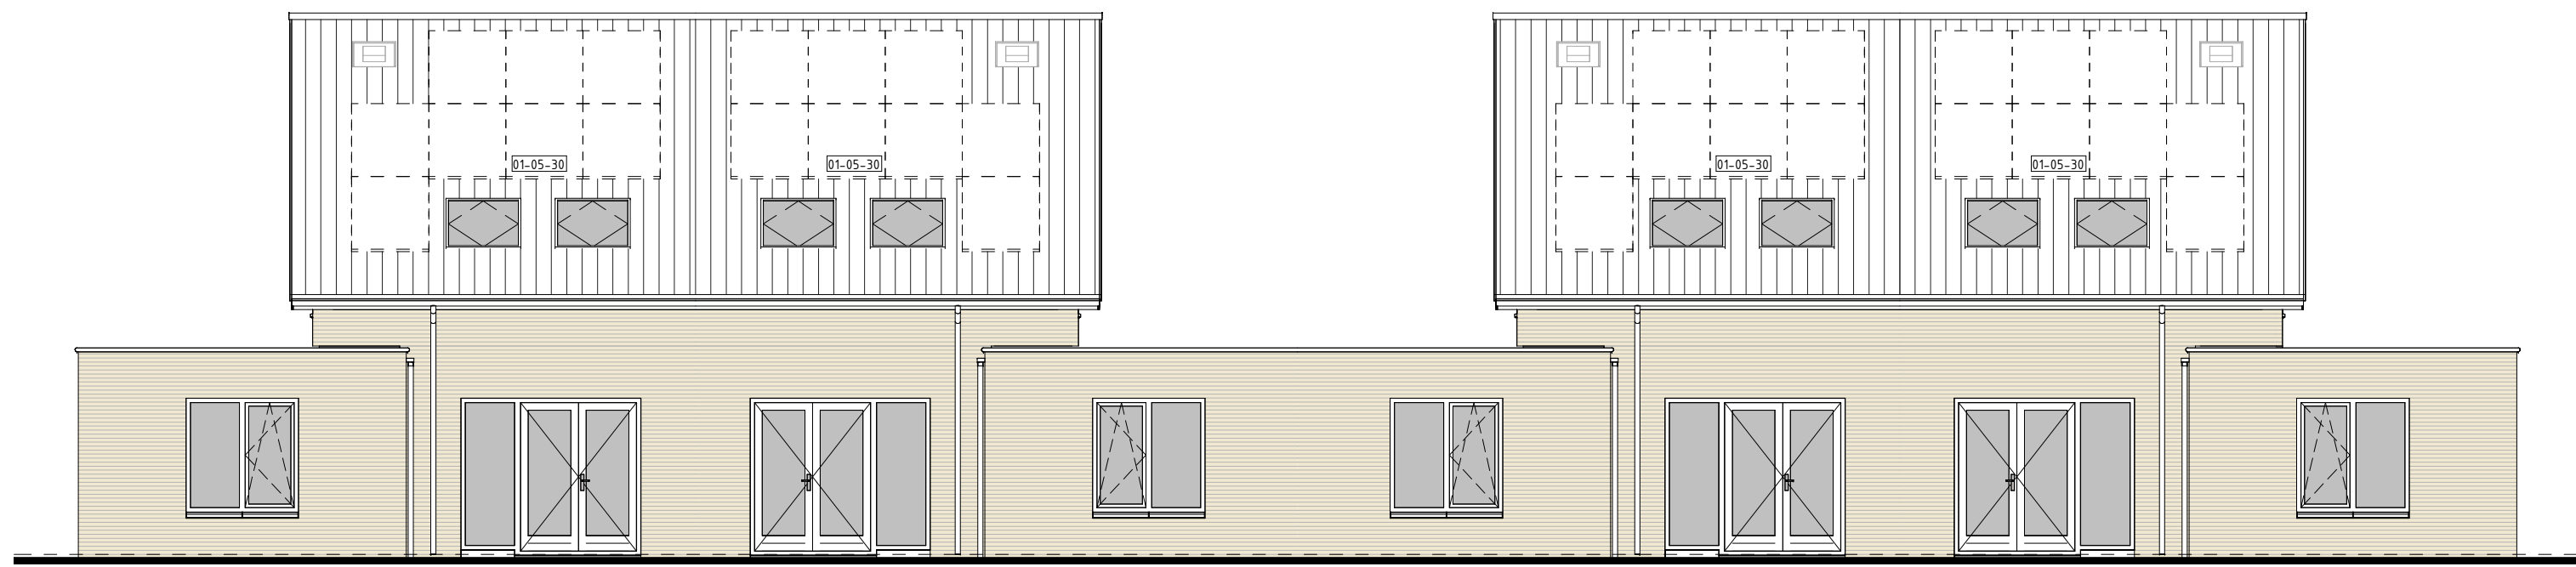


type E2sp  
bwnr gef.:20

type E3  
bwnr gef.:19

type E2sp  
bwnr gef.:18

type E1  
bwnr gef.:17

ACHTERGEVEL

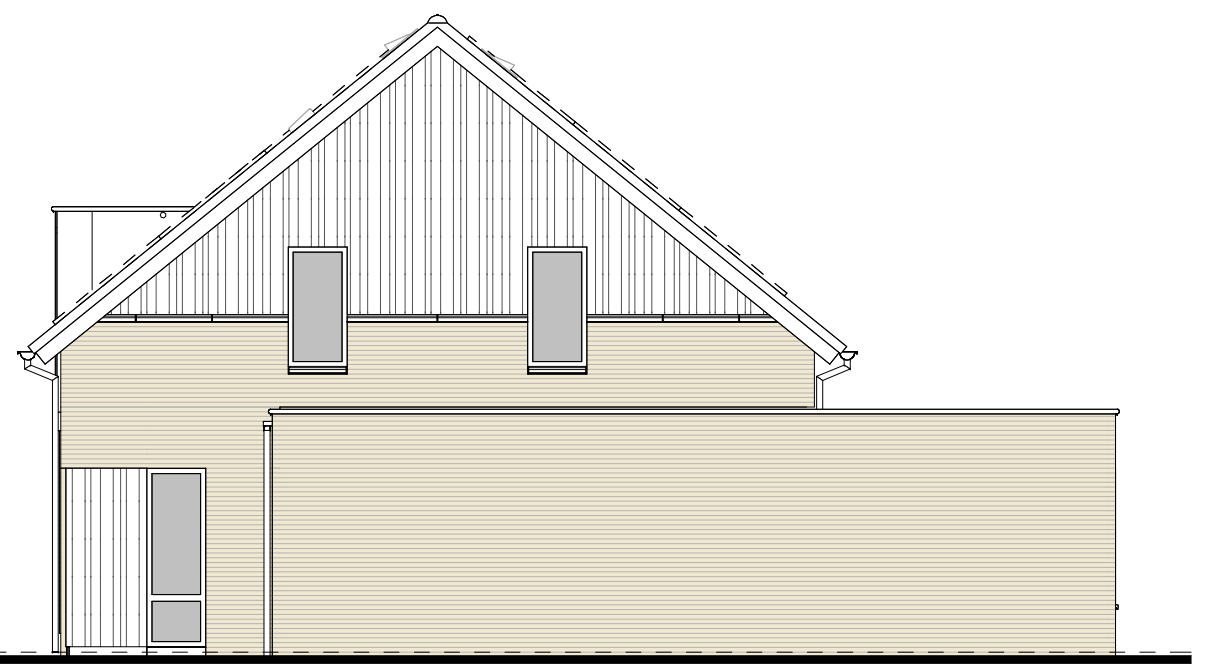


type E2sp  
bwnr gef.:20

RECHTERGEVEL




type E3  
bwnr gef.:19

LINKERGEVEL

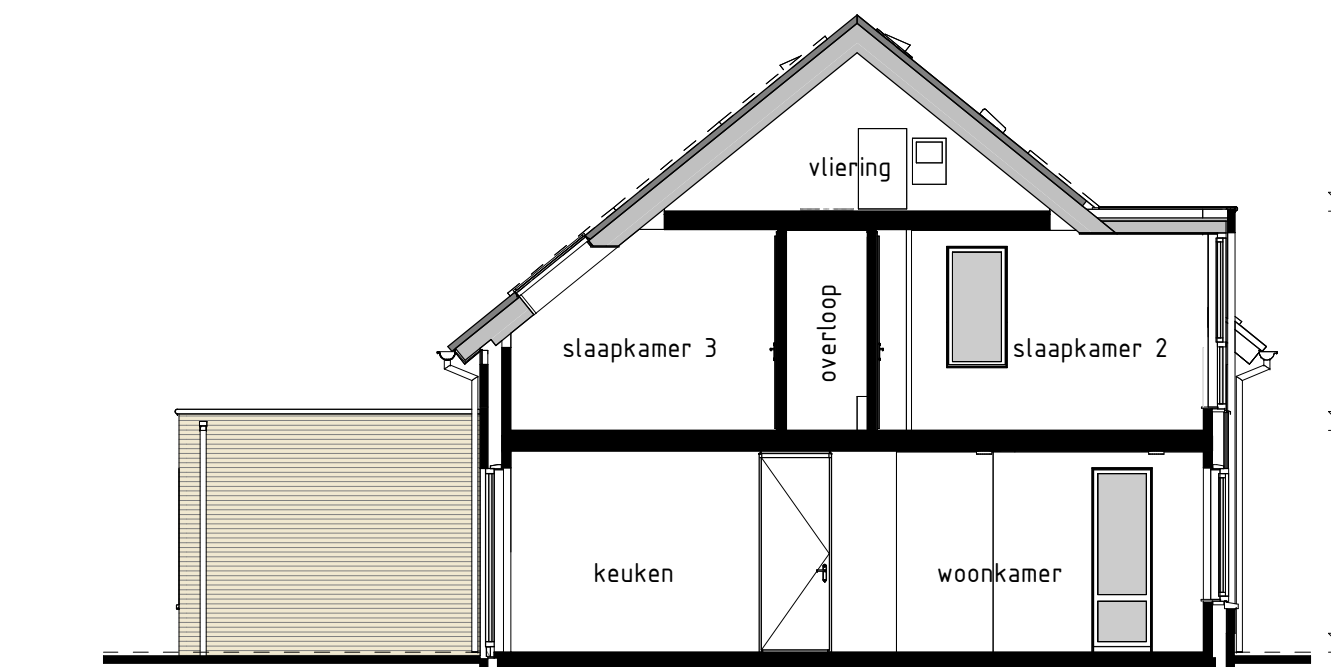

type E2sp  
bwnr gef.:18

DOORSNEDE E2sp-E2sp

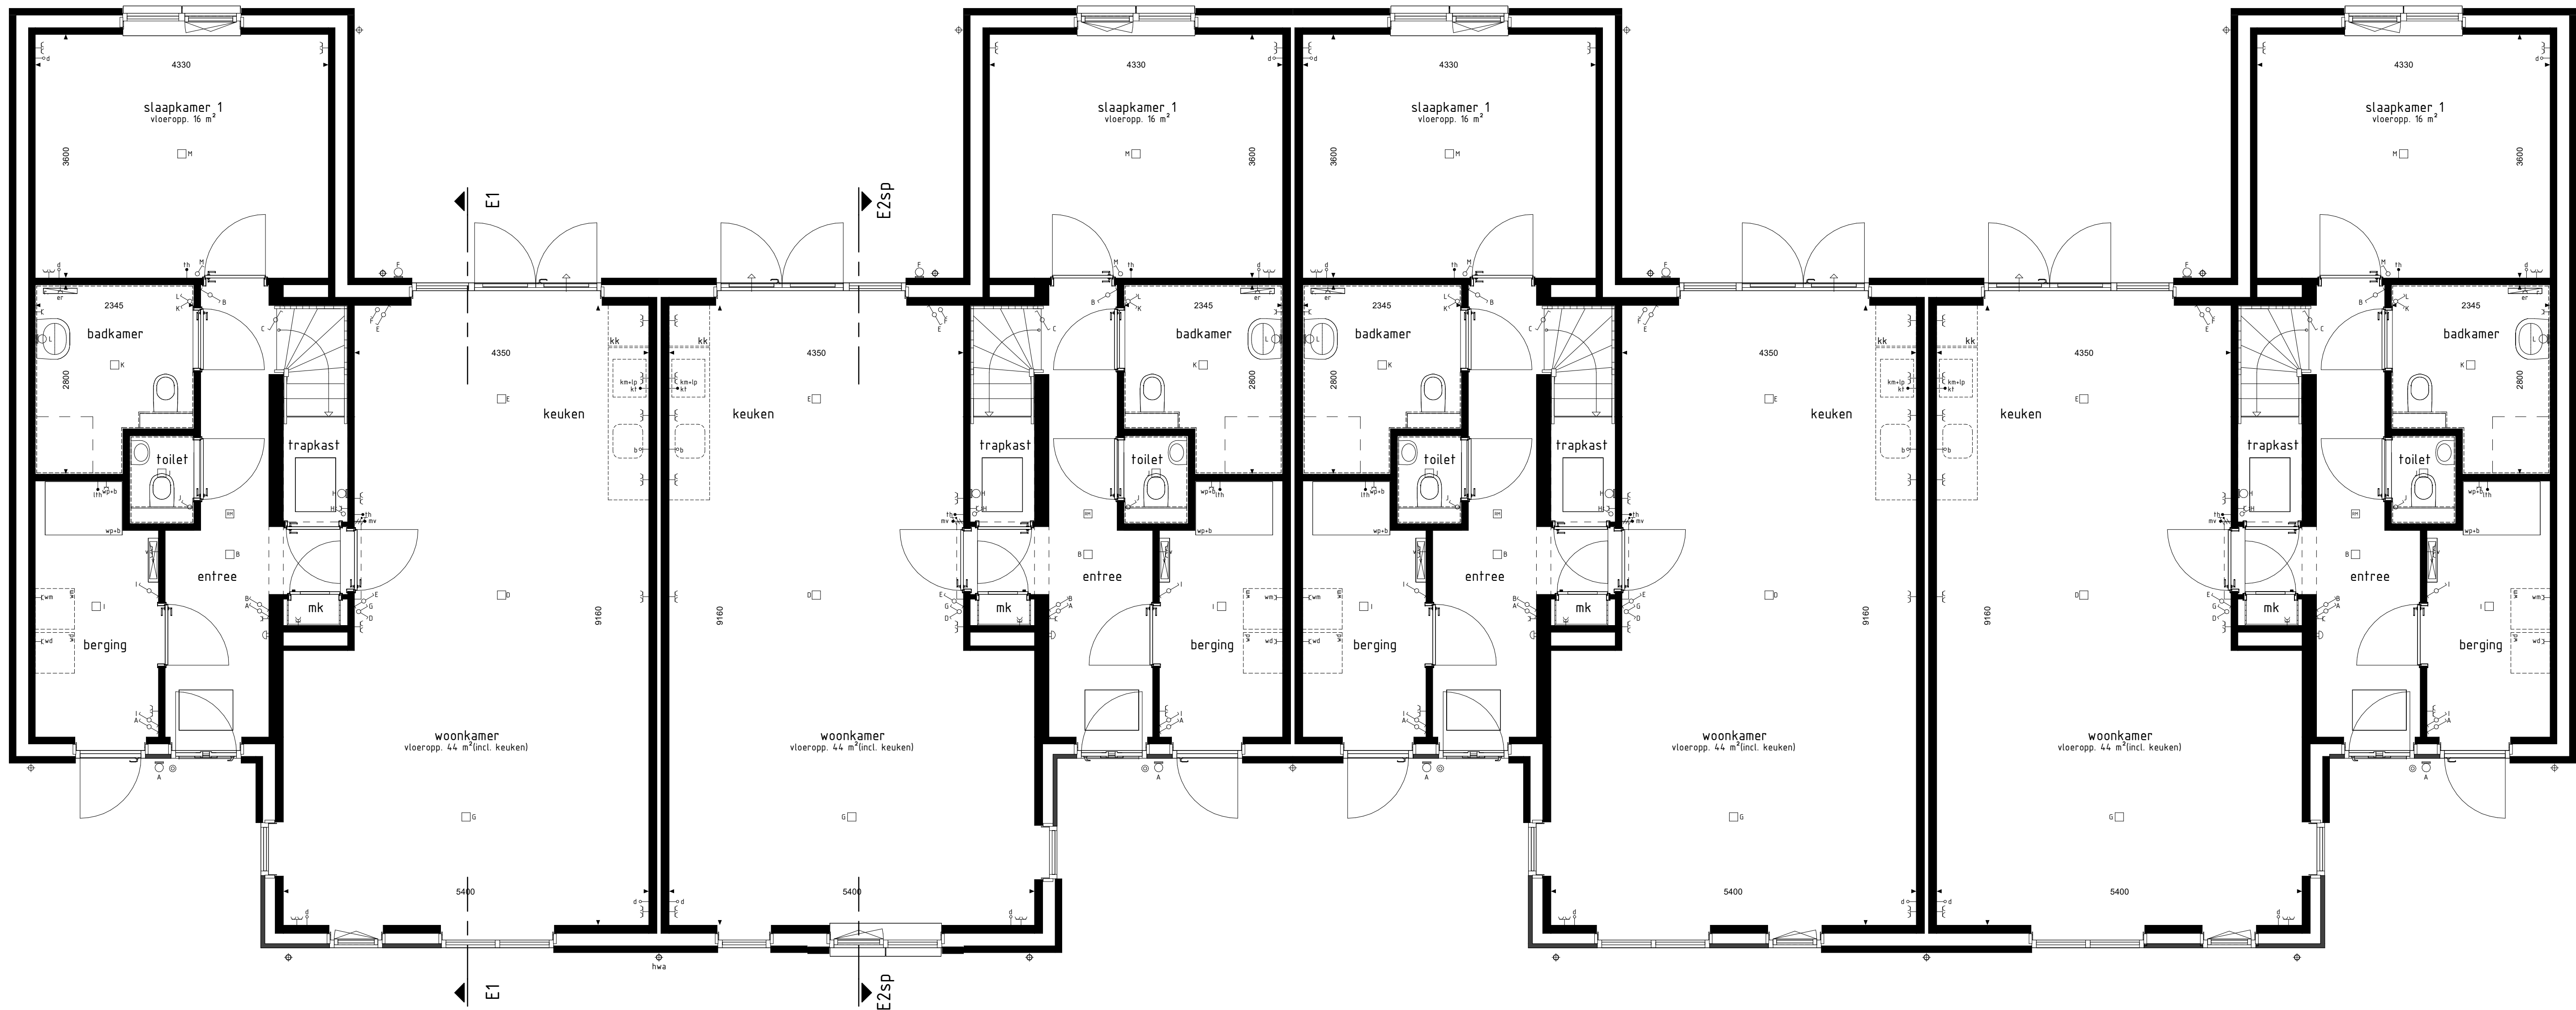

type E1  
bwnr gef.:17

type E2sp  
bwnr gef.:18

type E3  
bwnr gef.:19

type E2sp  
bwnr gef.:20

BEGANE GROND

#### RENVOL OPTIES

01-05-30 Optie zonnepanelen

#### BOUWKUNDIG RENVOL

- schakelaar enkel
- schakelaar dubbel
- wisselschakelaar
- regeling mech. ventilatie
- plafonddichtpunt
- plafonddichtpunt opbouw
- wandlichtpunt
- rookmelder
- rookmelder opbouw
- geaard wandcontactdoos enkel
- geaard wandcontactdoos dubbel opbouw
- geaard wandcontactdoos dubbel volledig inbouw
- schel
- deurbel
- aansluitpunt dakraafstroom/relaisvloer (loos)
- aansluitpunt kooktoestel (loos)
- aansluitpunt kooktoestel
- aansluitpunt boiler (loos)
- aansluitpunt thermostaat
- aansluitpunt thermostaat cv
- aansluitpunt elektrische radiator
- aansluitpunt onvormer f.b.v. zonnepanelen
- aansluitpunt warmtepomp
- aansluitpunt wasmachine
- aansluitpunt wasdroger
- aansluitpunt gebalanceerde ventilatie-eenheid
- aansluitpunt keukenmeubel - lichtpunt
- aansluitpunt vloerverwarming
- radiator
- vloerverwarming cv installatie
- we
- opstelpaats wasmachine
- wd
- opstelpaats wasdroger
- kk
- opstelpaats kooktoestel
- mv, mvw
- opstelpaats gebalanceerde ventilatie-eenheid
- vpw
- opstelpaats warmtepomp - boiler
- wp
- opstelpaats warmtepomp
- b
- opstelpaats boiler
- pb
- positie optioneel extra boiler
- o
- opstelpaats onvormer f.b.v. zonnepanelen
- zp
- zonnepanelen (positie indicatie)
- buitenkraan met schroefput
- buitenkraan
- schroefput

De voor uw woning van toepassing zijnde symbolen zijn opgenomen in de plattegronden.

#### Gevelaanzichten, begane grond en doorsnede

Woningtype  
E1, E2 en E3

MOLENDEL FASE 1

Project : GAMEREN 42 KOOPWONINGEN

Bouwnummers : 17 t/m 20

Schaal : zie tekening

Datum : 12-07-2024

Tekeningnummer : VK106

