


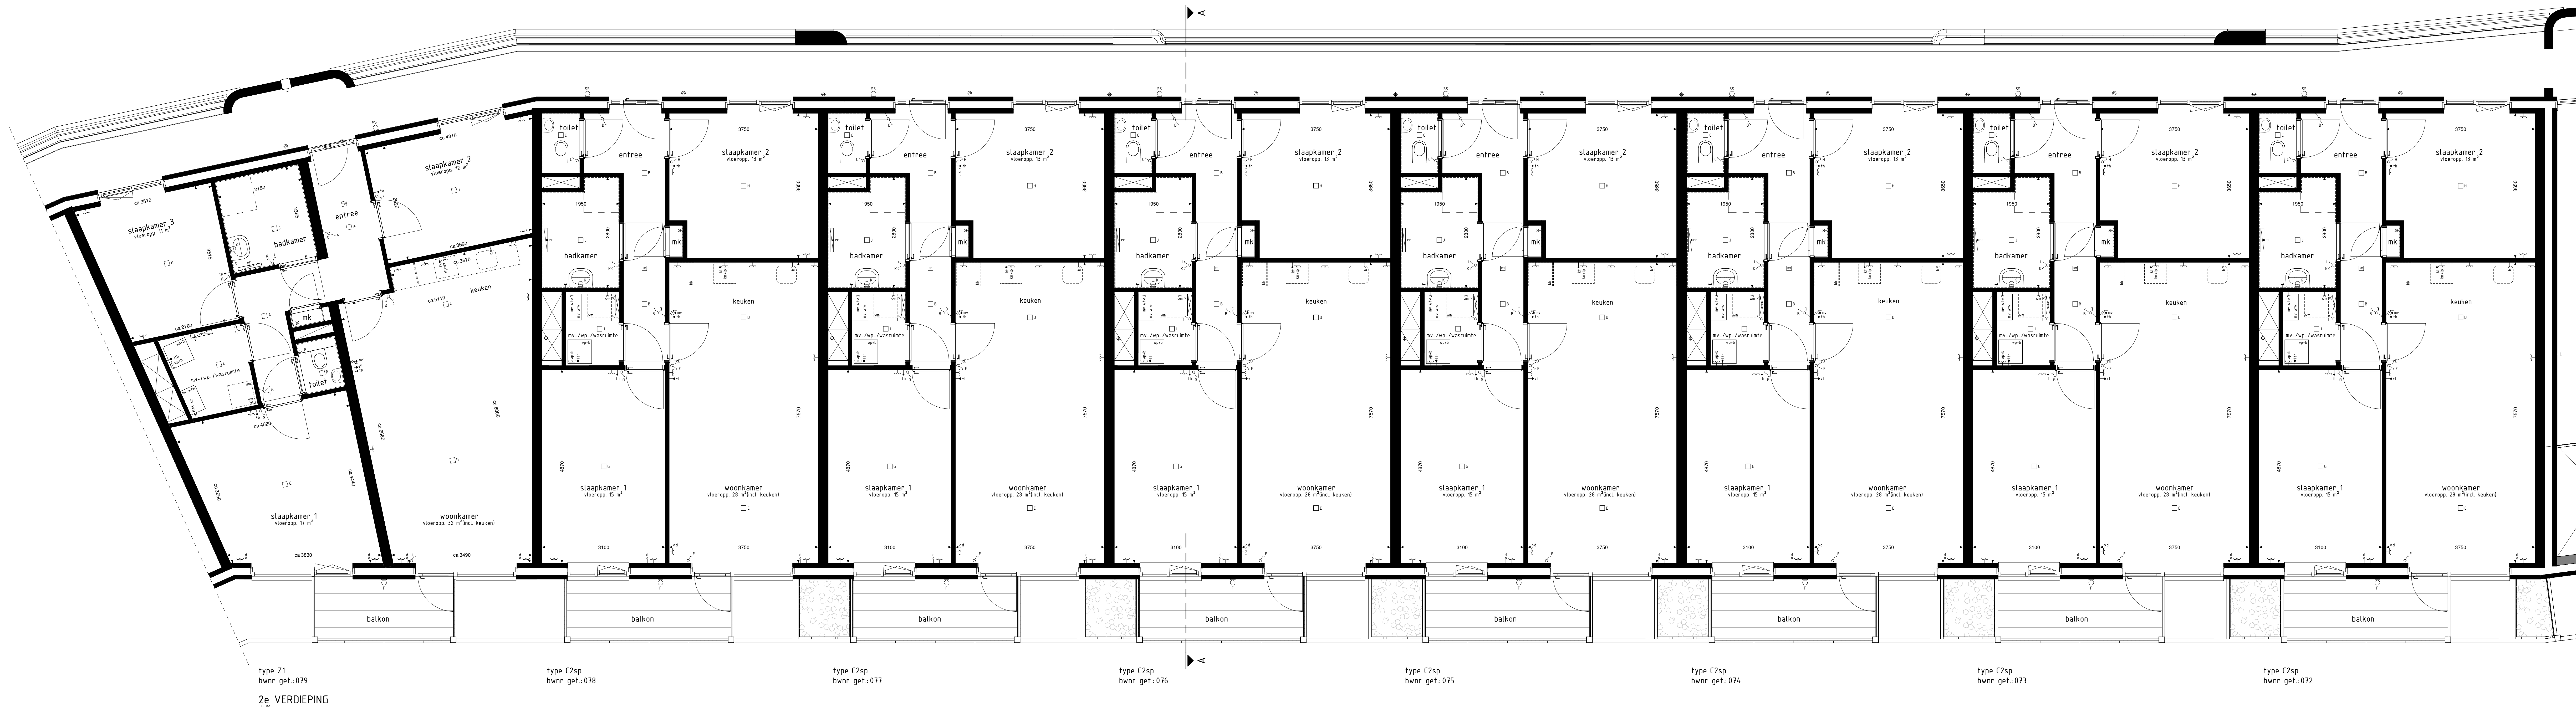

- BOUWKUNDIG RENVOOI**
- schakelaar enkel
 - schakelaar dubbel
 - schakelaar
 - regeling mech. ventilatie
 - plafondschakelaar
 - plafondschakelaar opbouw
 - wandlichtpunt
 - rookmelder
 - geaard wandcontactdoos enkel
 - geaard wandcontactdoos dubbel opbouw
 - geaard wandcontactdoos dubbel volledig inbouw
 - doorkabel
 - aansluitpunt dakraafsteen/televisie fossiel
 - aansluitpunt kooktoestel
 - aansluitpunt boiler (boil)
 - aansluitpunt thermostaat
 - aansluitpunt thermostaat cv
 - aansluitpunt elektrische radiator
 - aansluitpunt varstapelpomp
 - aansluitpunt wasmachine
 - aansluitpunt gebalanceerde ventilatie-unit
 - aansluitpunt keukenmeubel + lichtpunt
 - aansluitpunt vloerverwarming
 - aansluitpunt vloerverwarming
 - aansluitpunt vloerverwarming
 - opstapplaats wasmachine
 - opstapplaats kooktoestel
 - opstapplaats gebalanceerde ventilatie-unit
 - opstapplaats varstapelpomp + boiler
 - opstapplaats varstapelpomp
 - opstapplaats boiler
- De voor- en achterzijde van de woning zijn opgenomen in de plattegronden.

Plattegrond 2e verdieping

Woningtype
C2, D2 en Z1



Project : HILVERSUM 45 KOOPAPPARTEMENTEN
Bouwnummers : 068 t/m 079
Schaal : zie tekening
Datum : 15 november 2024
Tekeningnummer : VK-05

