


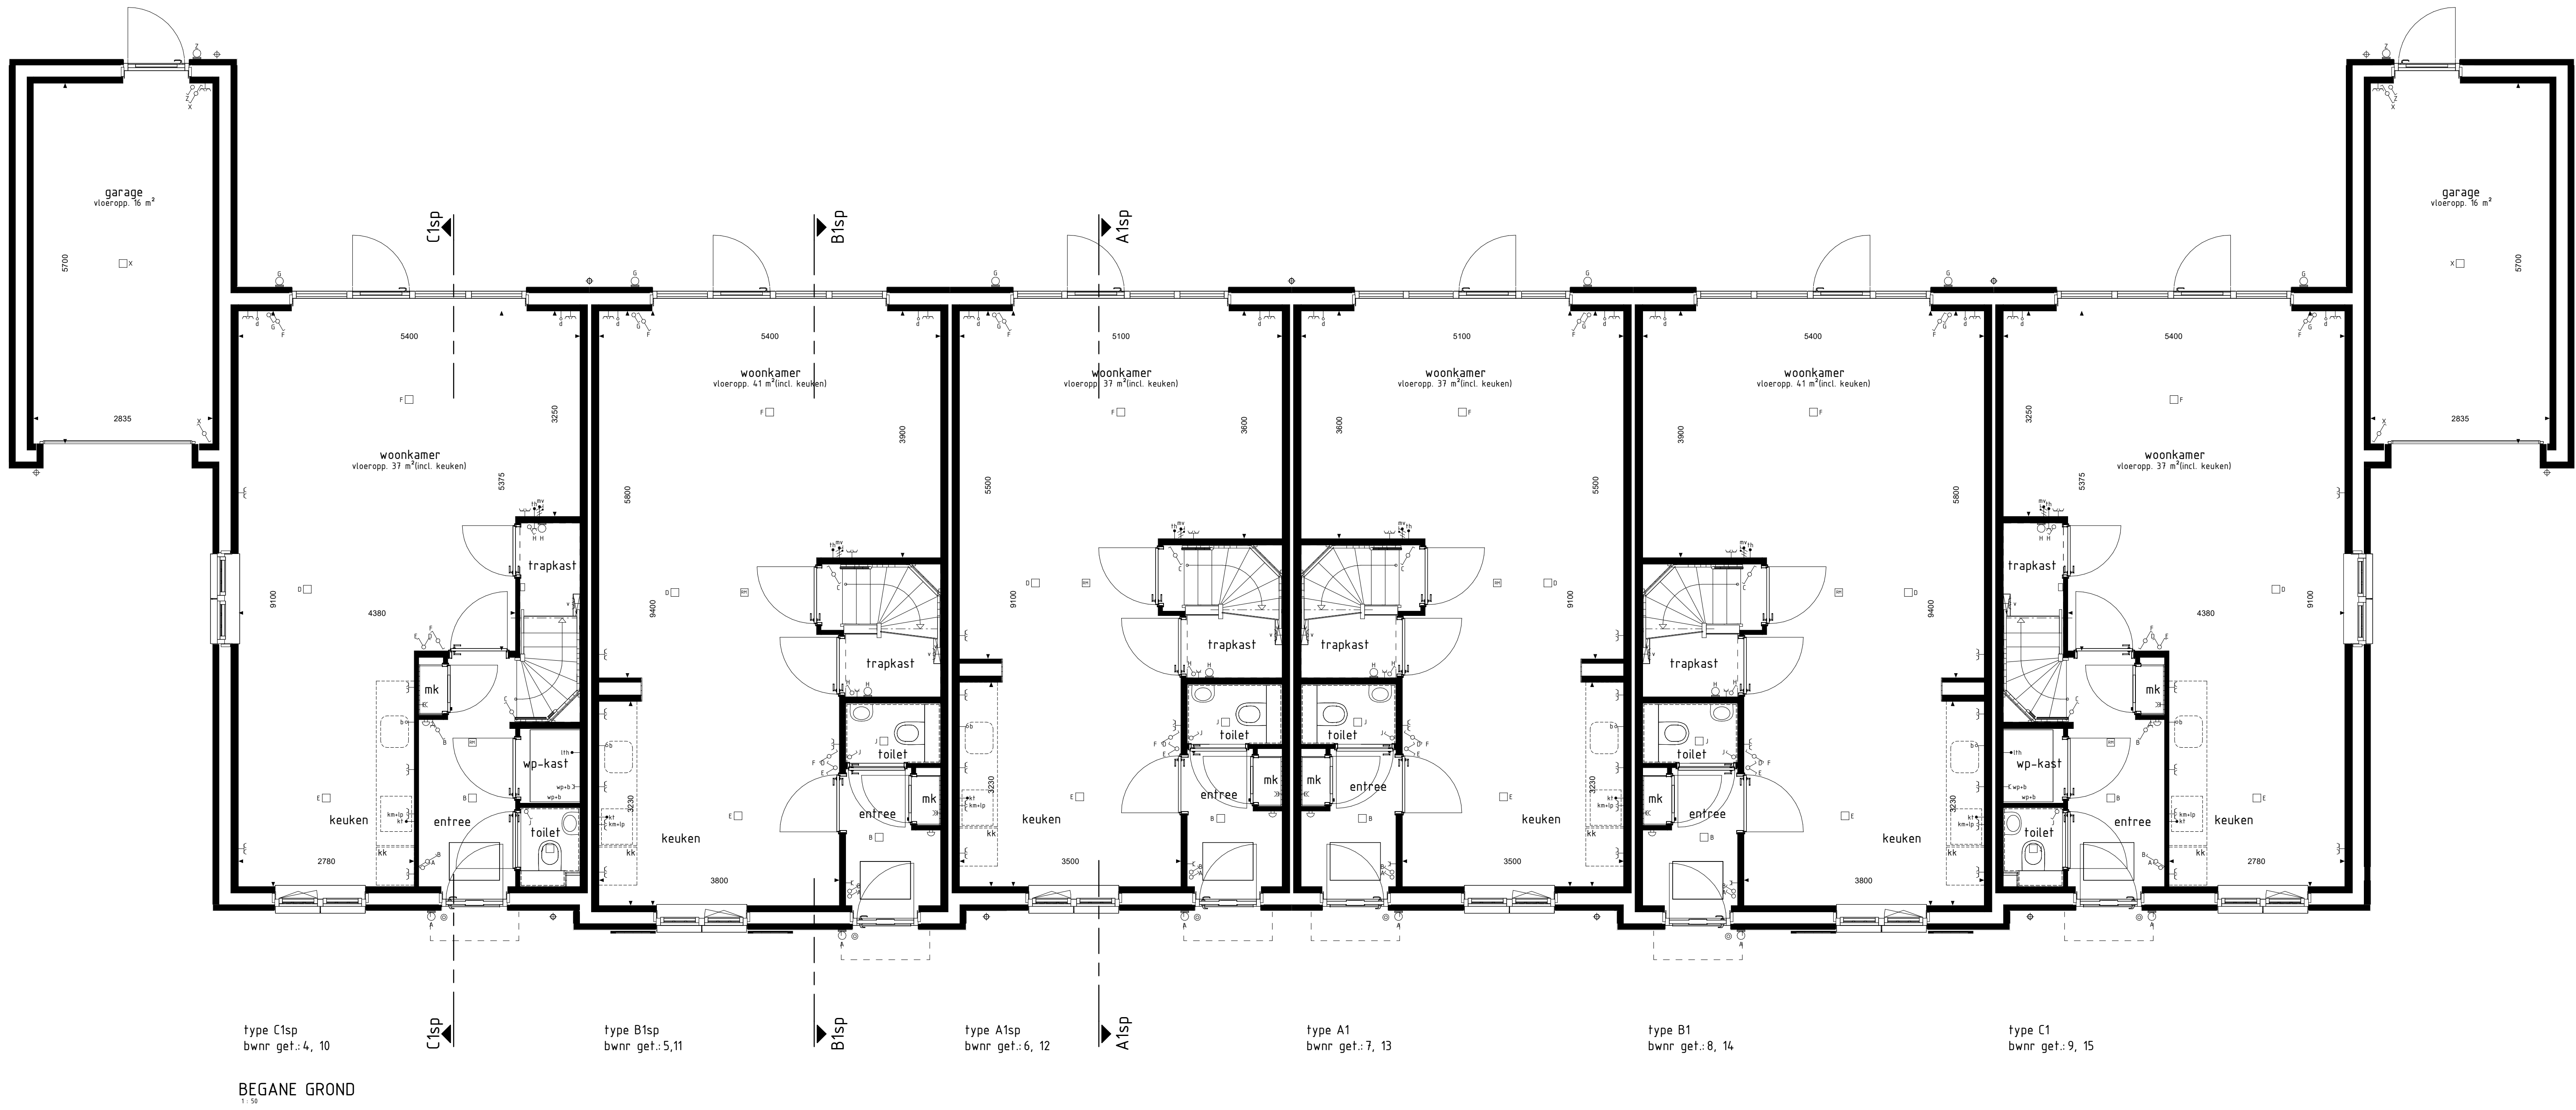

- BOUWKUNDIG RENVOOI**
- schakelaar enkel
 - schakelaar dubbel
 - voedschakelaar
 - regeling mech. ventilatie
 - plafondlichtpunt
 - plafondlichtpunt opbouw
 - wandlichtpunt
 - rookmelder
 - rookmelder opbouw
 - geaard wandcontactdoos enkel
 - geaard wandcontactdoos dubbel opbouw
 - geaard wandcontactdoos dubbel volledig inbouw
 - schel
 - deurbel
 - aansluitpunt data/telefoon/relais (loos)
 - aansluitpunt kooktoestel (loos)
 - aansluitpunt kooktoestel
 - aansluitpunt boiler (loos)
 - aansluitpunt thermostaat cv
 - aansluitpunt thermostaat cv
 - aansluitpunt elektrische radiator
 - aansluitpunt omvormer t.v. zonnepanelen
 - aansluitpunt warmtepomp - boiler
 - aansluitpunt wasmachine
 - aansluitpunt wasdroger
 - aansluitpunt gebalanceerde ventilatie-unit
 - aansluitpunt keukenneubel - lichtpunt
 - aansluitpunt vierverdelers
 - radiator
 - vierverdelers cv installatie
 - opstelplaats wasmachine
 - opstelplaats wasdroger
 - opstelplaats kookkast
 - opstelplaats gebalanceerde ventilatie-unit
 - opstelplaats warmtepomp - boiler
 - opstelplaats warmtepomp
 - opstelplaats boiler
 - positie optioneel extra boiler
 - opstelplaats omvormer t.v. zonnepanelen
 - zonnepanelen (specifieke indeling)
 - buitenkraan met schroefput
 - buitenkraan
 - schroefput
 - handwaterafvoer
- De voor uw woning van toepassing zijnde symbolen zijn opgenomen in de plattegronden.

- RENVOOI OVERIGE**
- restgelegenheid
 - restgelegenheid
 - restgelegenheid
 - restgelegenheid
- RENVOOI OPTIES**
- 01-05-20 Optie zonnepanelen

Gevelaanzichten, begane grond en doorsnede

DE NIEUWE KOEPEL FASE 1

Project : SCHERPENZEEL 19 KOOPWONINGEN

Bouwnummers : 4 t/m 15

Schaal : zie tekening

Datum : 27-06-2025

Tekeningnummer : VK1-03