



type K1s
bwnr get.:149
VOORGEVEL
1:100

type B2
bwnr get.:150

type B2
bwnr get.:151


type B3
bwnr get.:152

type L1
bwnr get.:153


type K2
bwnr get.:154




type K2
bwnr get.:154
RECHTERGEVEL
1:100

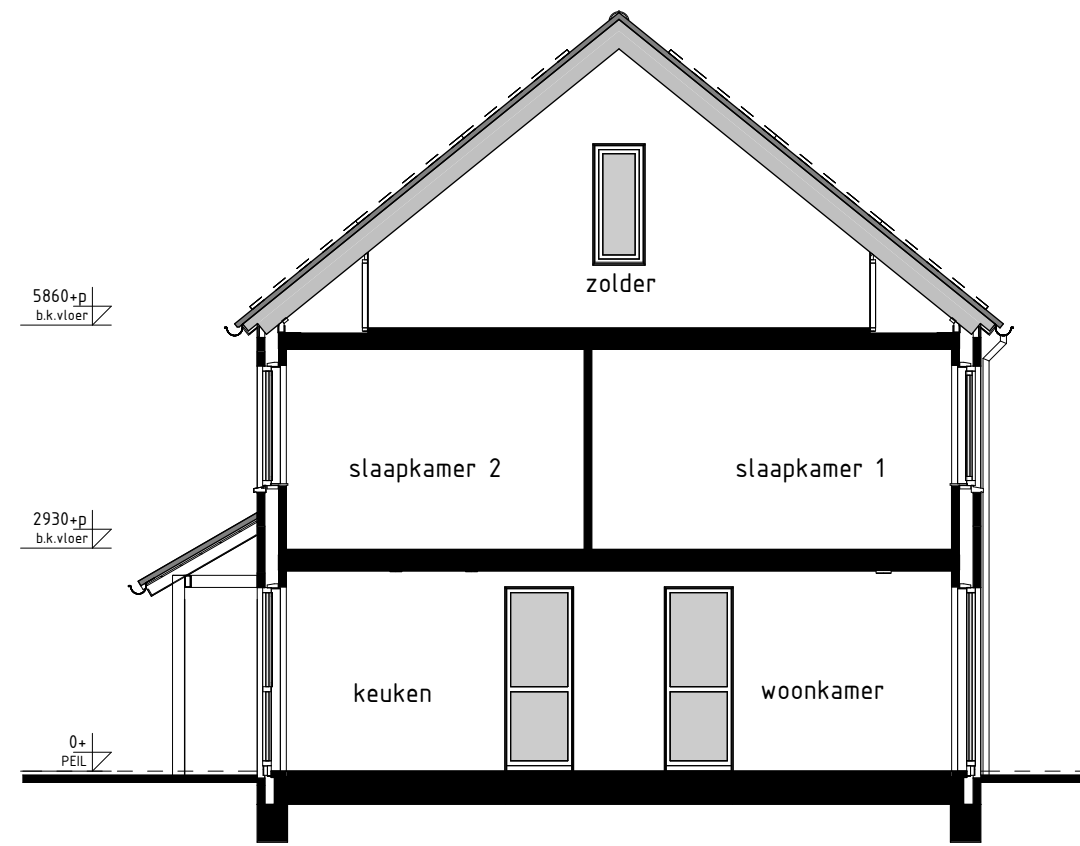

type K1s
bwnr get.:149
DOORSNEDE K1s-K1s
1:100

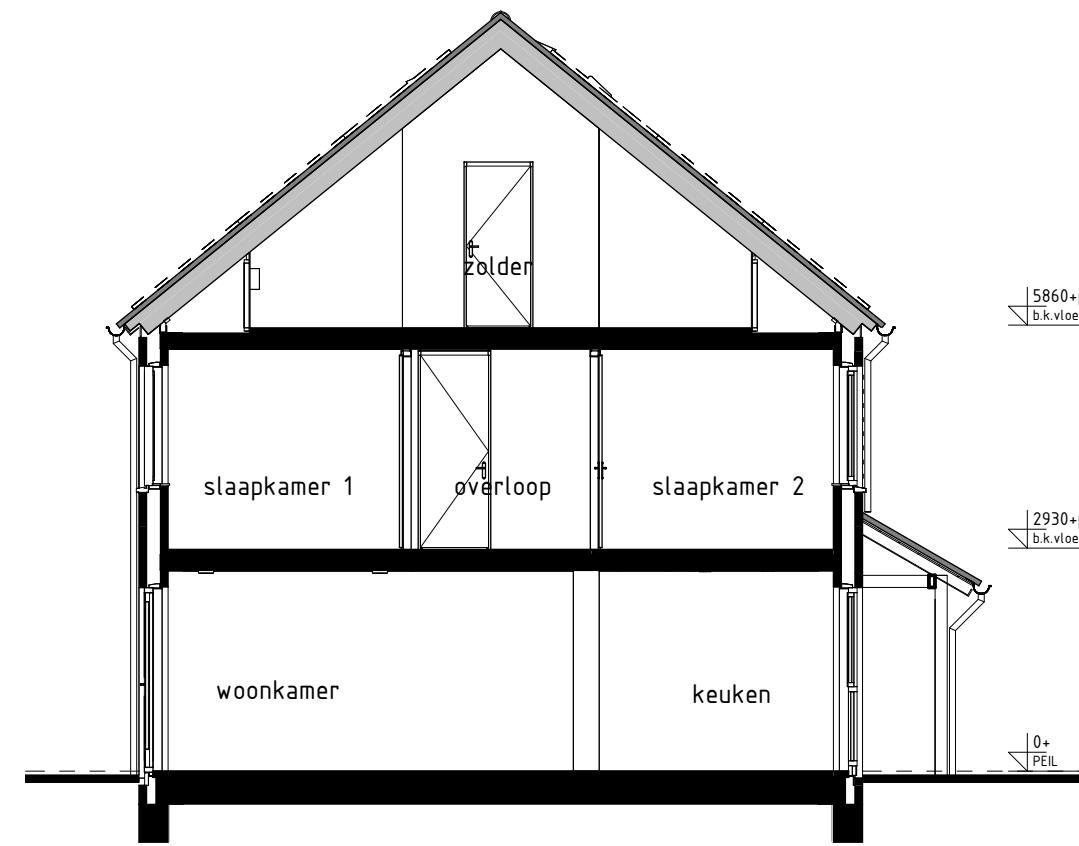

type B2
bwnr get.:150, 151
DOORSNEDE B2-B2
1:100

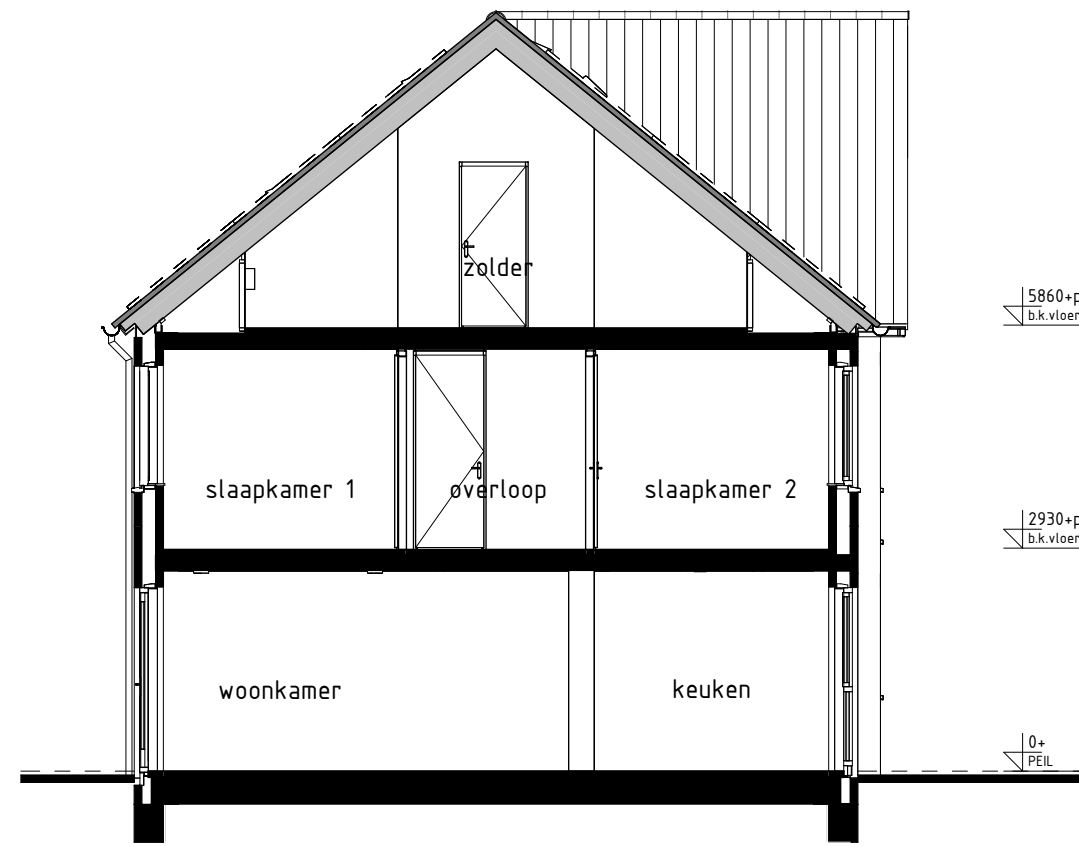

type B3
bwnr get.:152
DOORSNEDE B3-B3
1:100



type K2
bwnr get.:154
ACHTERGEVEL
1:100

type L1
bwnr get.:153

type B3
bwnr get.:152


type B2
bwnr get.:151

type B2
bwnr get.:150


type K1s
bwnr get.:149




type K1s
bwnr get.:149
LINKERGEVEL
1:100

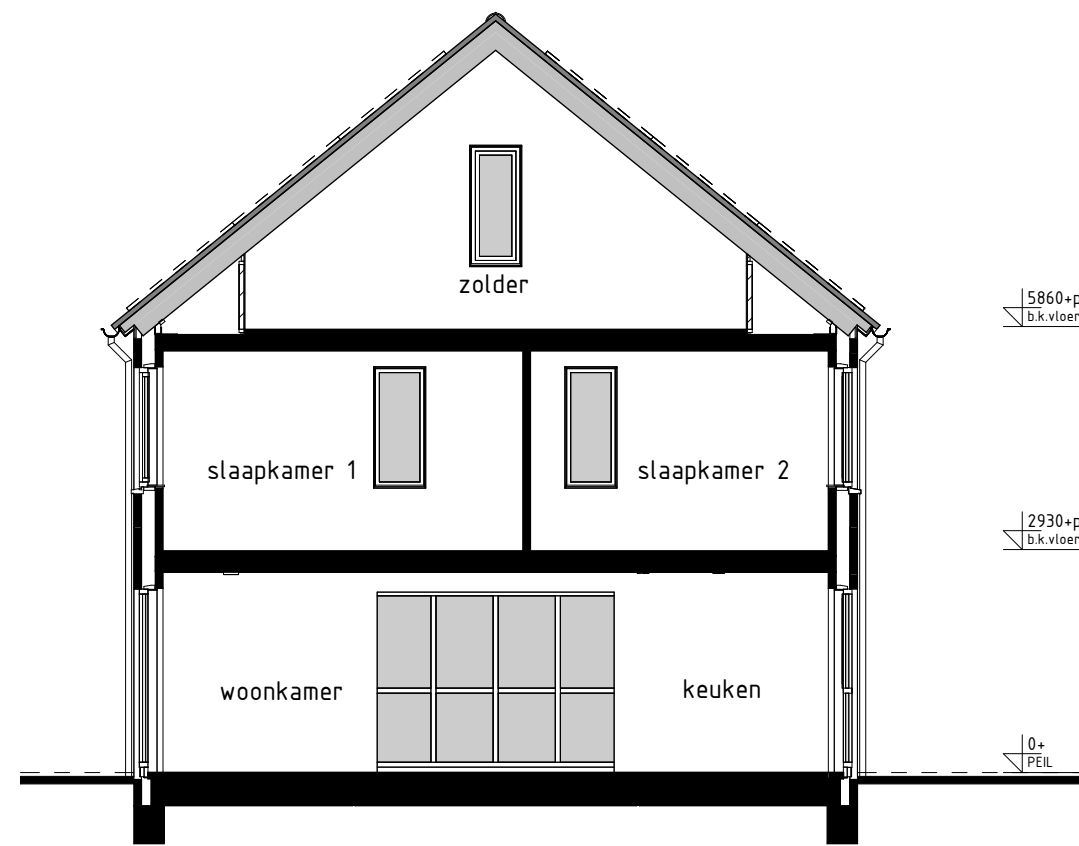

type K2
bwnr get.:154
DOORSNEDE K2-K2
1:100

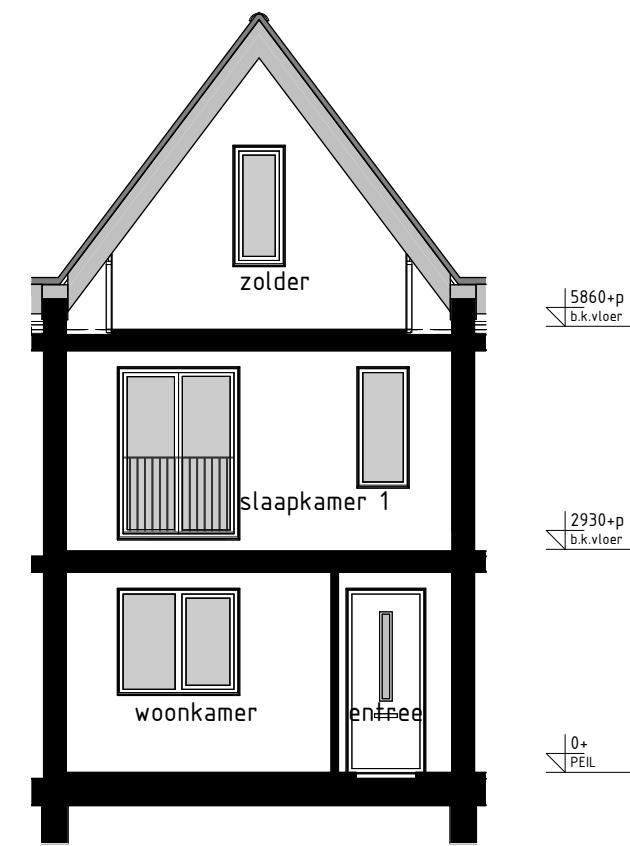

type L1
bwnr get.:153
DOORSNEDE L1-L1
1:100

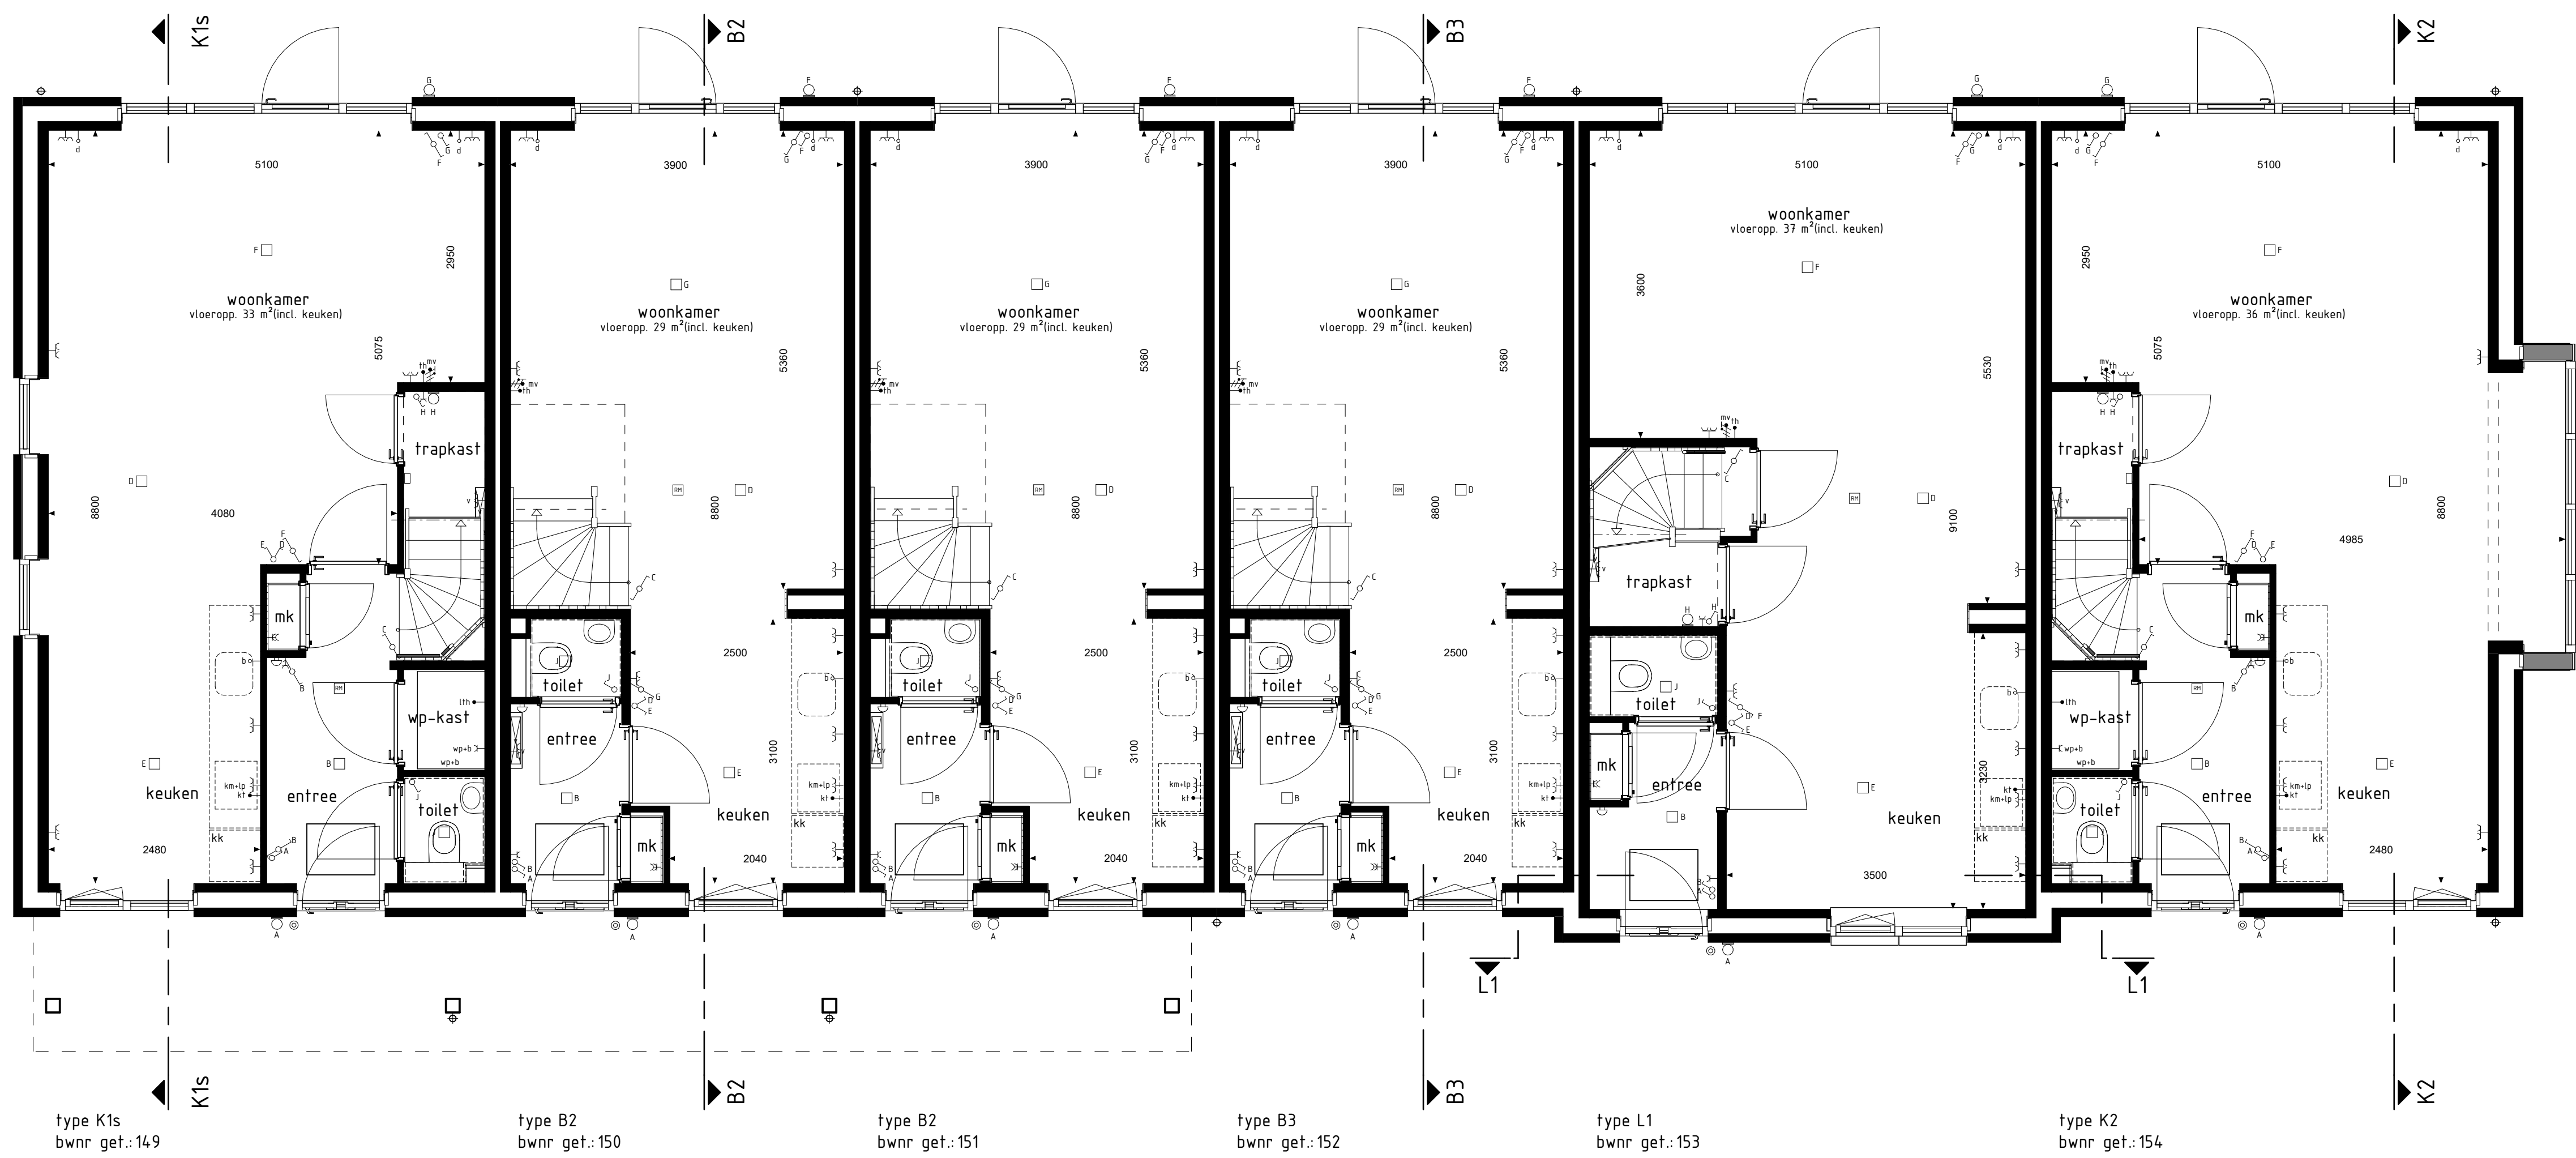

type K1s
bwnr get.:149
BEGANE GROND

type B2
bwnr get.:150

type B2
bwnr get.:151

type B3
bwnr get.:152

type L1
bwnr get.:153

type K2
bwnr get.:154

RENVOL OPTIES

01-05-30 Optie zonnepanelen

BOUWKUNDIG RENVOOI

- ☒ schakelaar enkel
 - ☒ schakelaar dubbel
 - ☒ wisselschakelaar
 - ☒ regeling mech. ventilatie
 - ☒ plafondlichtpunt
 - ☒ plafondlichtpunt opbouw
 - ☒ wandlichtpunt
 - ☒ rookmelder
 - ☒ rookmelder opbouw
 - ☒ gaard wandcontactdoos enkel
 - ☒ gaard wandcontactdoos dubbel opbouw
 - ☒ gaard wandcontactdoos dubbel volledig inbouw
 - ☒ schel
 - ☒ deurbel
 - ☒ aansluitpunt data/telefonie/radio (Bosch)
 - ☒ aansluitpunt kooktoestel (bosch)
 - ☒ aansluitpunt kooktoestel (bosch)
 - ☒ aansluitpunt boiler (bosch)
 - ☒ aansluitpunt thermostaat
 - ☒ aansluitpunt thermostaat cv
 - ☒ aansluitpunt elektrische radiator
 - ☒ aansluitpunt omvormer f.b.v. zonnepanelen
 - ☒ aansluitpunt warmtepomp
 - ☒ aansluitpunt wasmachine
 - ☒ aansluitpunt wasdroger
 - ☒ aansluitpunt gebalanceerde ventilatie-eenheid
 - ☒ aansluitpunt keukenaubei - lichtpunt
 - ☒ aansluitpunt vloerverwarming
 - ☒ radiator
 - ☒ vloerverwarming cv installatie
 - ☒ wv opstelplaats wasmachine
 - ☒ wd opstelplaats wasdroger
 - ☒ mk opstelplaats kookkast
 - ☒ mv wv opstelplaats gebalanceerde ventilatie-eenheid
 - ☒ wvb opstelplaats warmtepomp - boiler
 - ☒ wp opstelplaats warmtepomp
 - ☒ b opstelplaats boiler
 - ☒ pb positie optioneel extra boiler
 - ☒ z zonnepanelen omvormer f.b.v. zonnepanelen
 - ☒ zp zonnepanelen (positie indicatie)
 - ☒ bkr buitenkraan met schroefpunt
 - ☒ bkr buitenkraan
 - ☒ schroefpunt
- De voor uw woning van toepassing zijnde symbolen zijn opgenomen in de plattegronden.

Gevelaanzichten, begane grond en doorsnede

HET LEEUWSE
VELD FASE 17

Project : BENEDEN-LEEUWEN 35 KOOPWONINGEN

Bouwnummers : 149 t/m 154

Schaal : zie tekening

Datum : 20-12-2024

Tekeningnummer : VK17-06

