


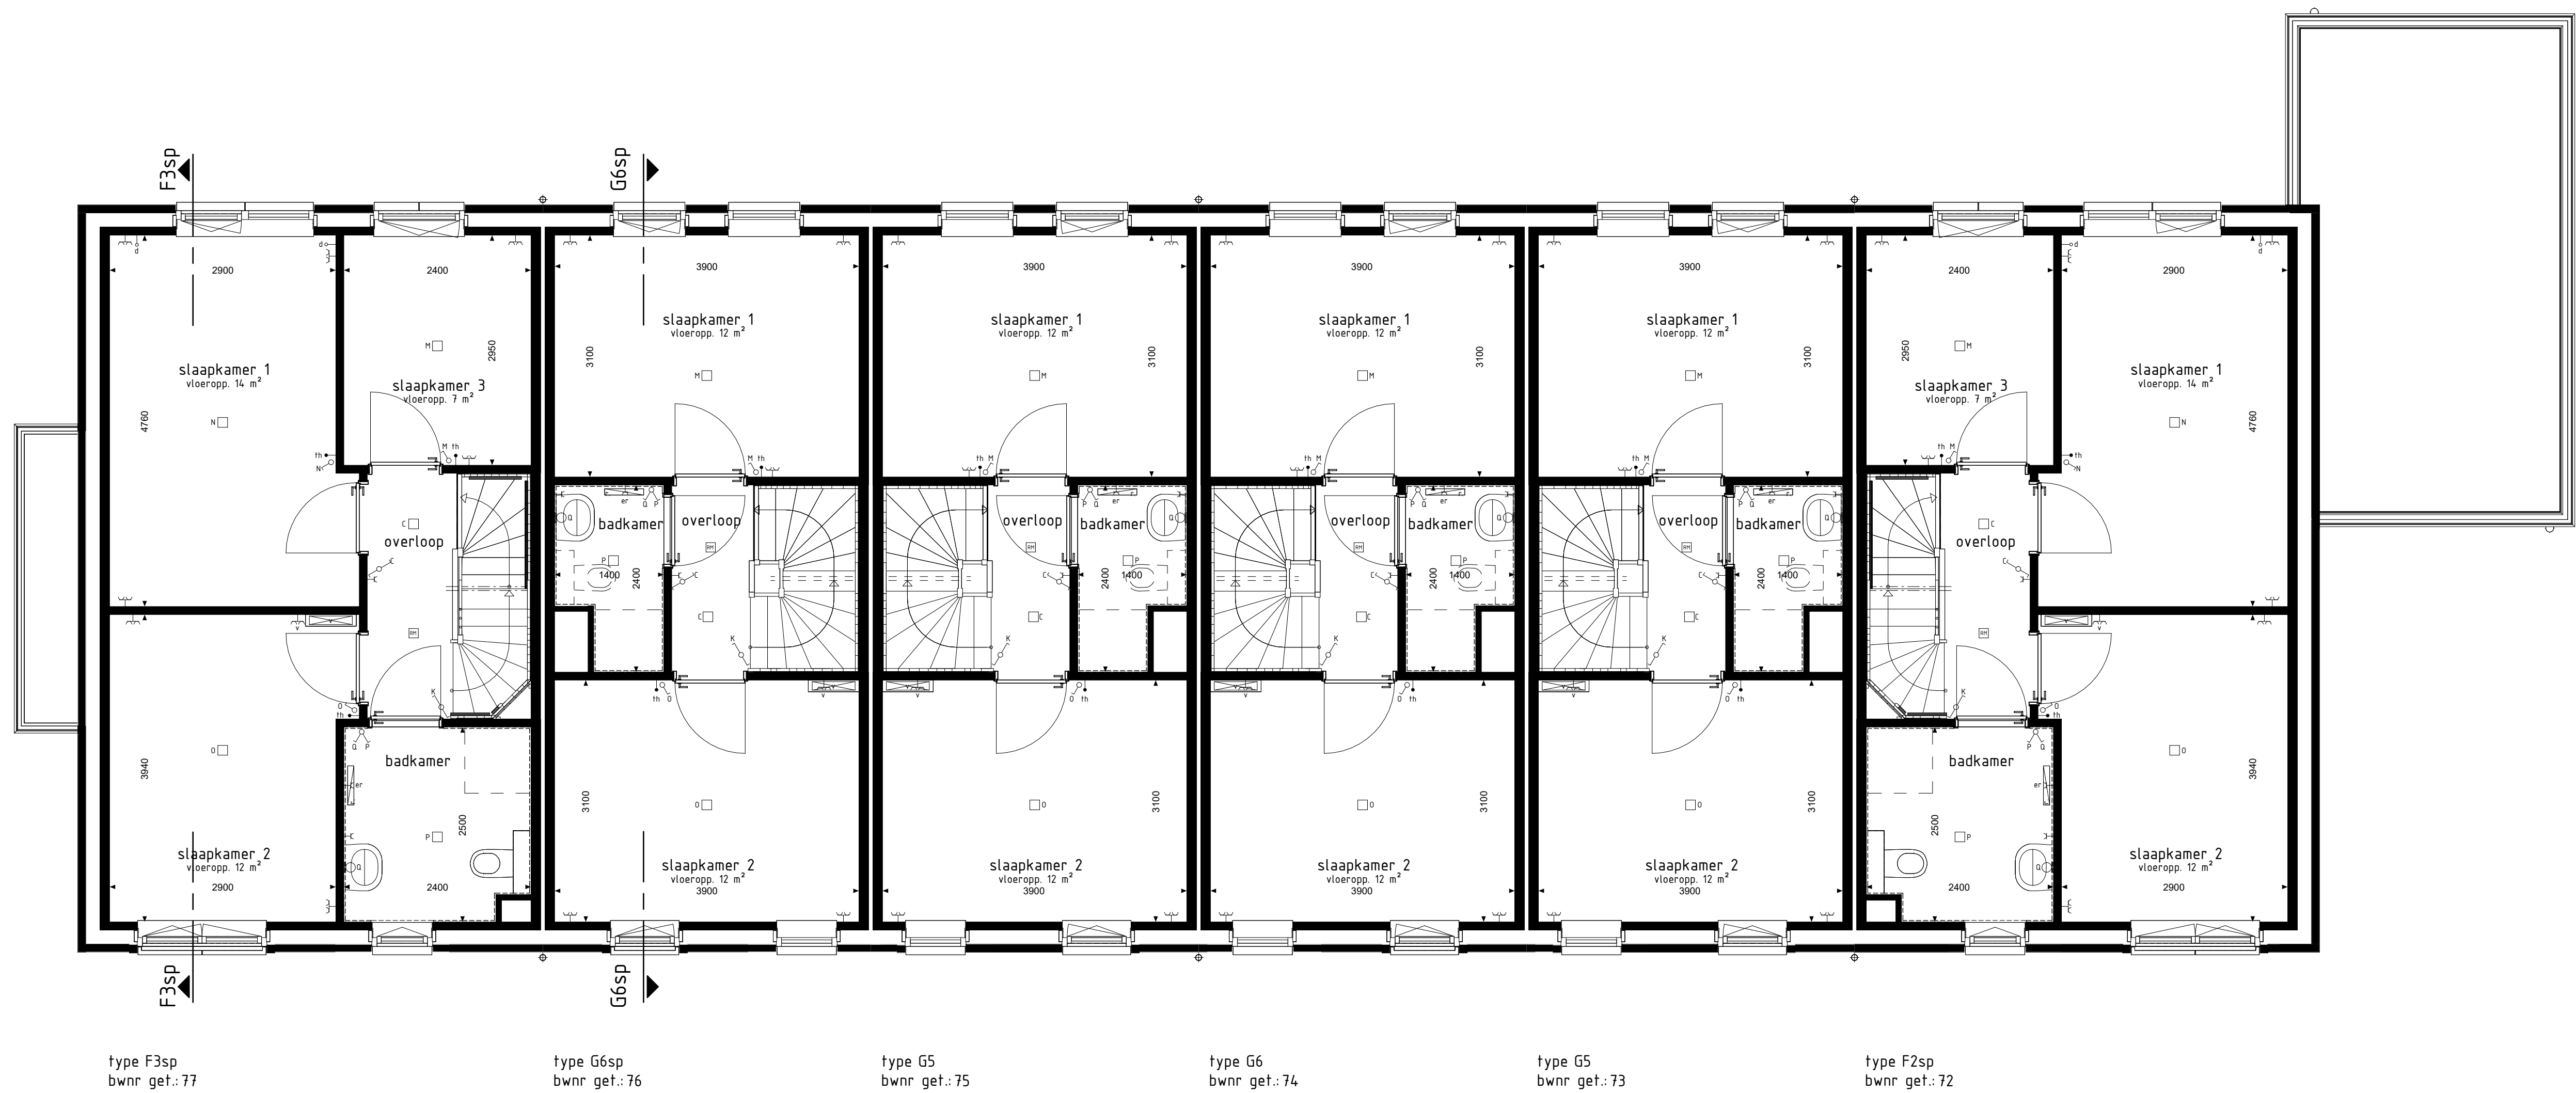

type F3sp
bwnr get.:77


type G6sp
bwnr get.:76

type G5
bwnr get.:75

type G6
bwnr get.:74

type G5
bwnr get.:73

type F2sp
bwnr get.:72

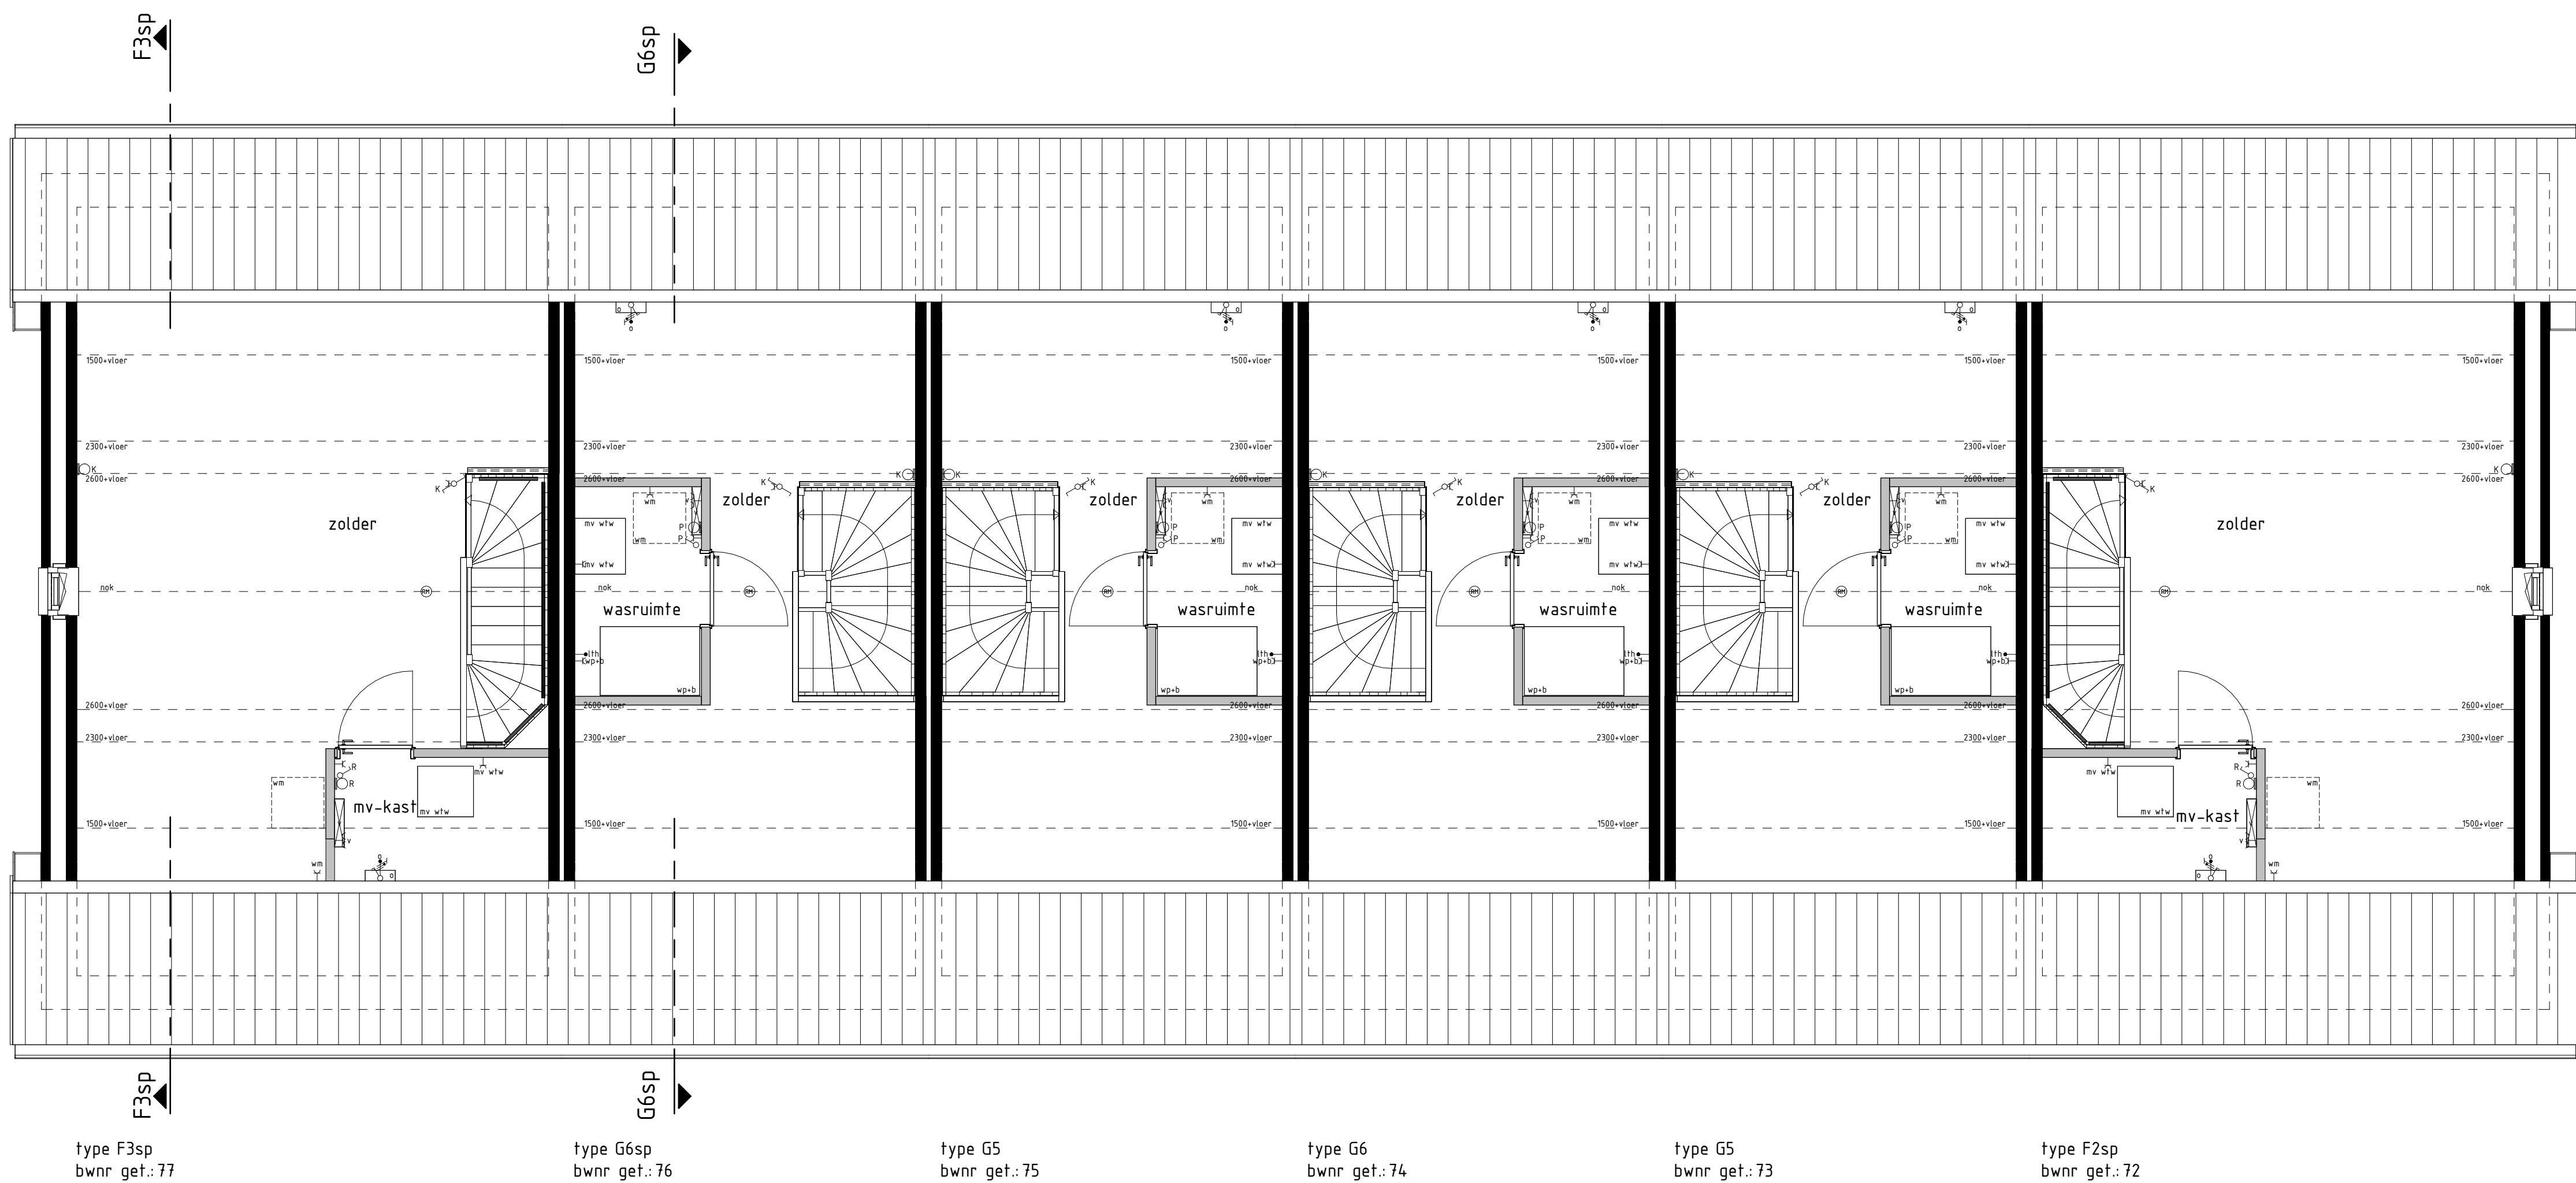

type F3sp
bwnr get.:77

type G6sp
bwnr get.:76

type G5
bwnr get.:75

type G6
bwnr get.:74

type G5
bwnr get.:73

type F2sp
bwnr get.:72

BOUWKUNDIG RENVOOI

- schakelaar enkel
 - schakelaar dubbel
 - wisselschakelaar
 - regeling mech. ventilatie
 - plafonddichtpunt
 - plafonddichtpunt opbouw
 - wandlichtpunt
 - rookmelder
 - rookmelder opbouw
 - geaard wandcontactdoos enkel
 - geaard wandcontactdoos dubbel opbouw
 - geaard wandcontactdoos dubbel volledig inbouw
 - schel
 - deurbel
 - aansluitpunt data/telefon/televisie (loos)
 - aansluitpunt kooktoestel (loos)
 - aansluitpunt kooktoestel (loos)
 - aansluitpunt boiler (loos)
 - aansluitpunt thermostaat
 - aansluitpunt thermostaat cv
 - aansluitpunt elektrische radiator
 - aansluitpunt omvormer f.b.v. zonnepanelen
 - aansluitpunt warmtepomp
 - aansluitpunt wasmachine
 - aansluitpunt wasdroger
 - aansluitpunt gebalanceerde ventilatie-eenheid
 - aansluitpunt keukenaandel - lichtpunt
 - aansluitpunt vloerverwarming
 - radiator
 - vloerverwarming cv installatie
 - wasruimte
 - opstelplaats wasmachine
 - opstelplaats wasdroger
 - opstelplaats kookkast
 - opstelplaats gebalanceerde ventilatie-eenheid
 - opstelplaats warmtepomp - boilerkast
 - opstelplaats warmtepomp
 - opstelplaats boilerkast
 - opstelplaats optioneel extra boilerkast
 - opstelplaats omvormer f.b.v. zonnepanelen
 - zonnepanelen (positie indicatie)
 - buitenkraan met schroefput
 - buitenkraan
 - schroefput
- De voor uw woning van toepassing zijnde symbolen zijn opgenomen in de plattegronden.

1e en 2e verdieping

Woningtype
F2, F3, G5 en G6

T' VELD FASE 1B

Project : GEFLEN 30 WONINGEN KOOPWONINGEN

Bouwnummers : 72 t/m 77

Schaal : zie tekening

Datum : 19-07-2024

Tekeningnummer : VK18-04

