
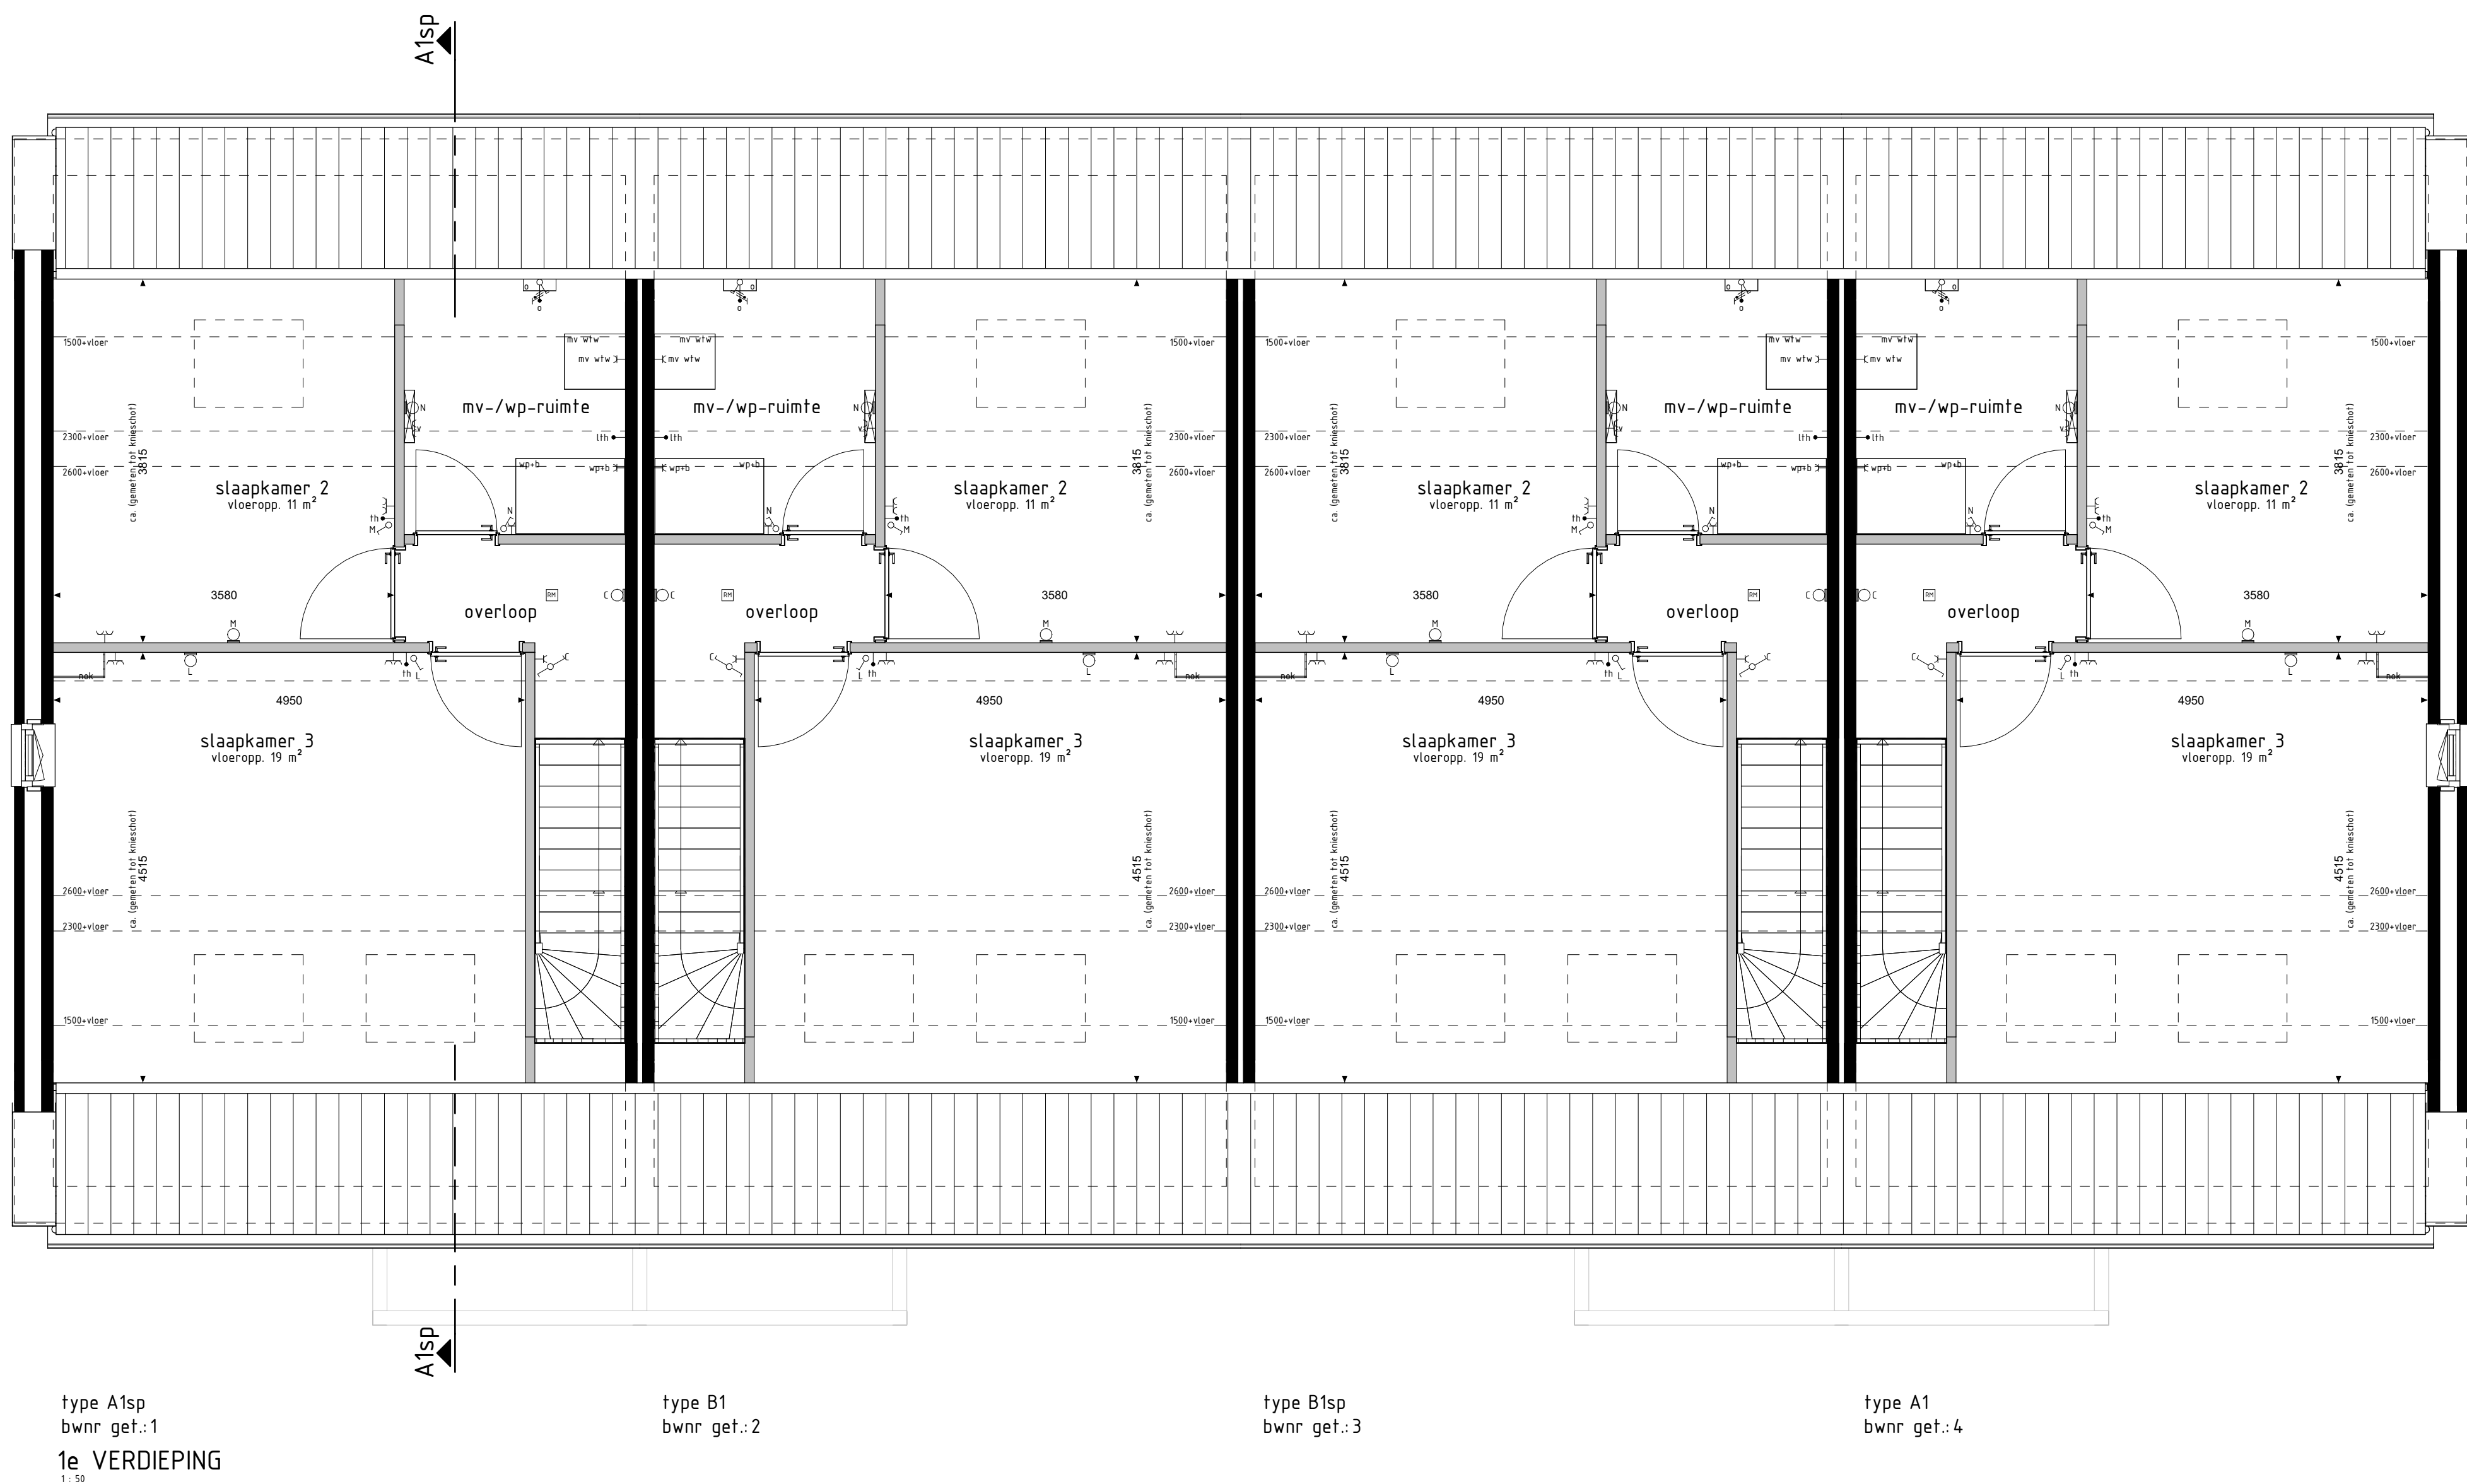
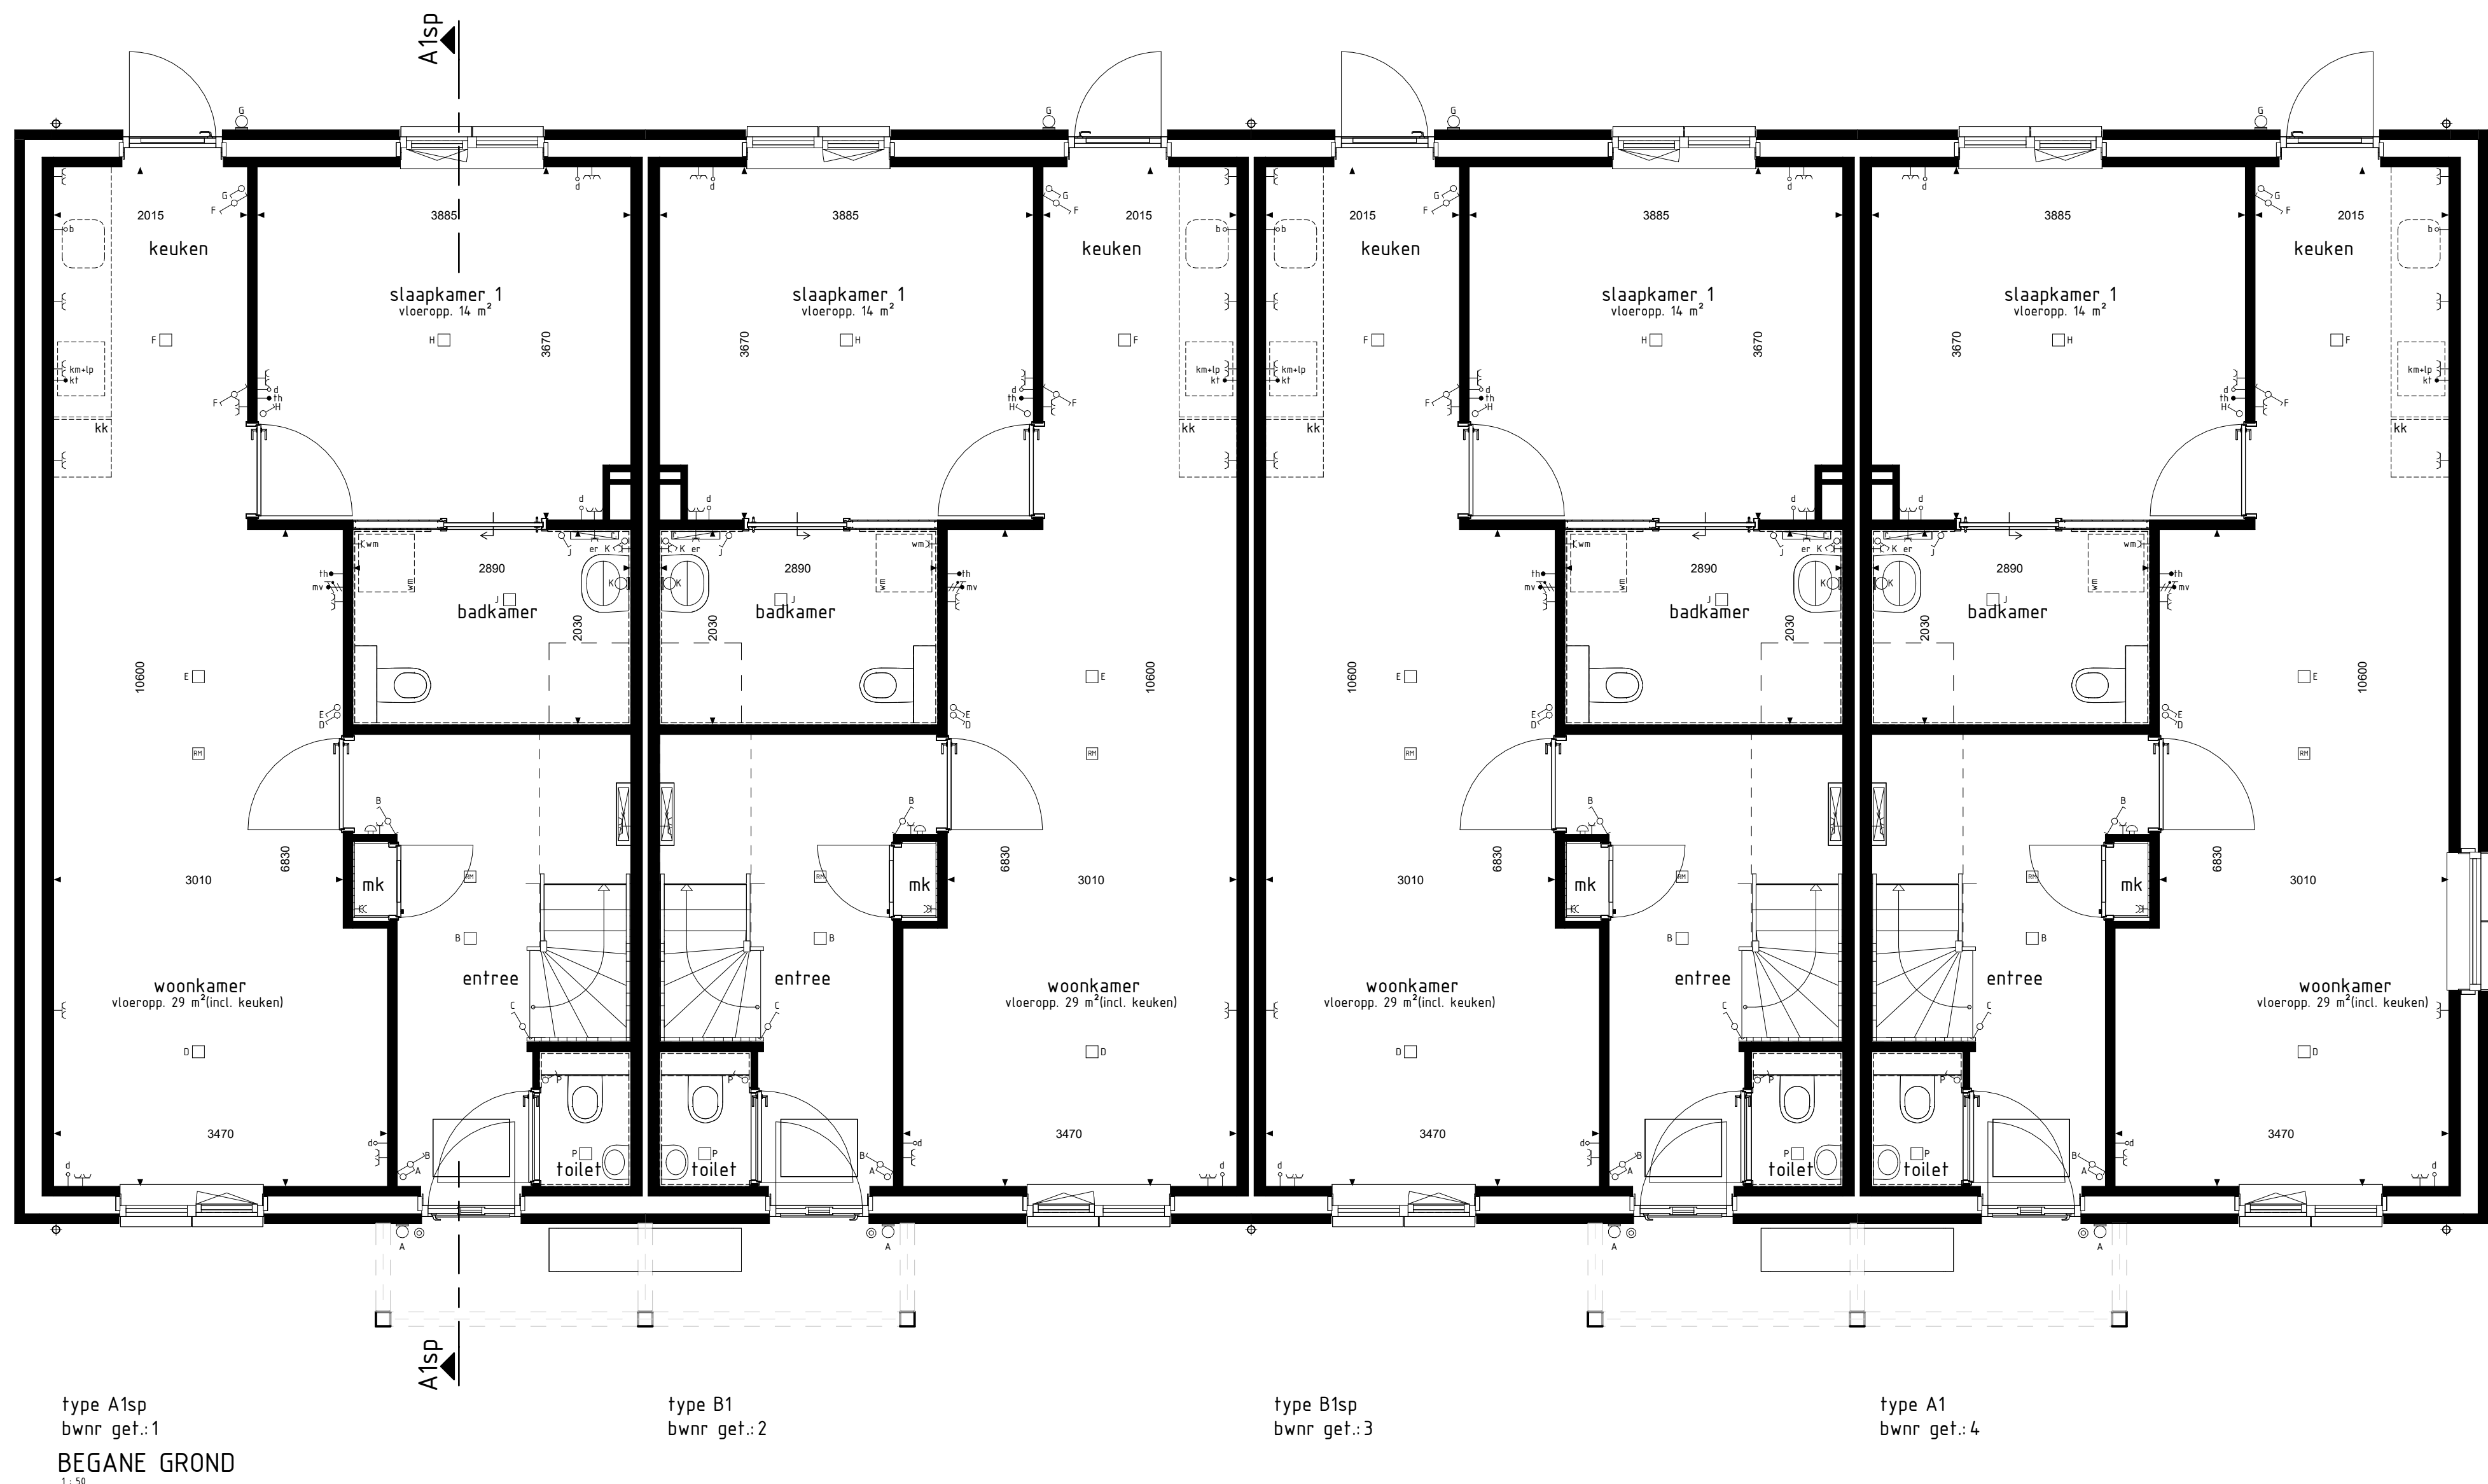


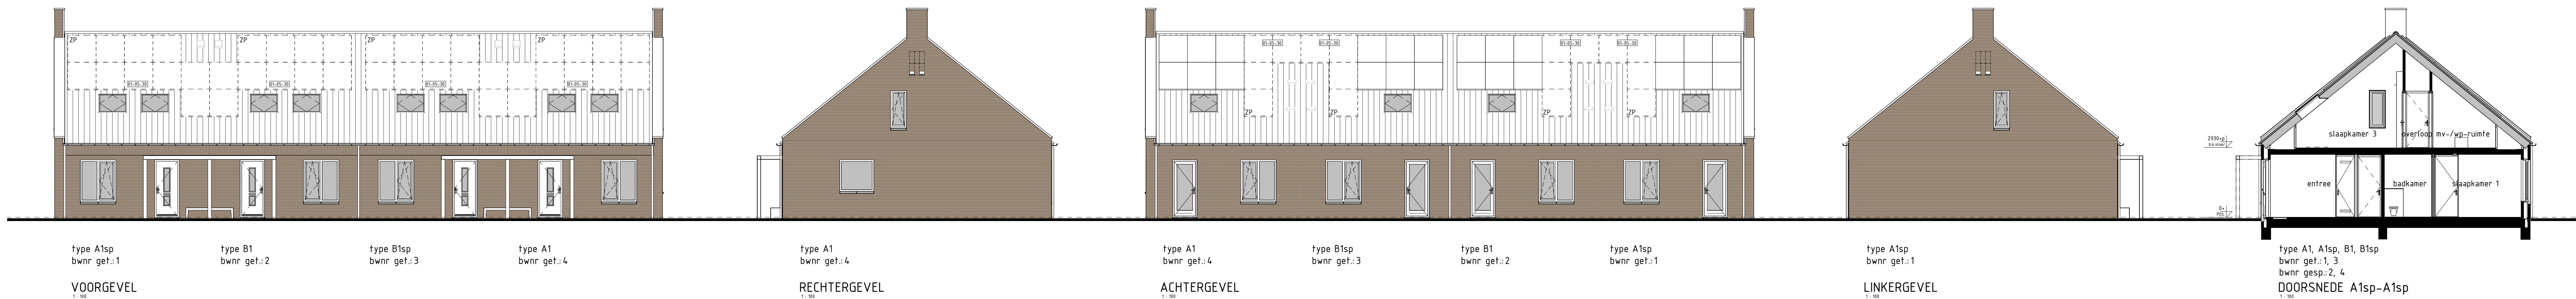

RENVOL OVERIGE

restgelegenheid

restgelegenheid

RENVOL OPTIES

01-55-30 Optie zonnepanelen

BOUWKUNDIG RENVOL

schakelaar enkel

schakelaar dubbel

wisselschakelaar

regeling mech. ventilatie

plafondlichtpunt

plafondlichtpunt opbouw

wandlichtpunt

rookmelder

rookmelder opbouw

geaard wandcontactdoos enkel

geaard wandcontactdoos dubbel opbouw

geaard wandcontactdoos dubbel inbouw

schel

deurbel

aansluitpunt data/telefoon/televisie (loos)

at= aansluitpunt kooktoestel (loos)

kt= aansluitpunt kooktoestel

bo= aansluitpunt boiler (loos)

th= aansluitpunt thermostaat

lt= aansluitpunt thermostaat cv

er= aansluitpunt elektrische radiator

op= aansluitpunt onvormer f.b.v. zonnepanelen

wp= aansluitpunt warmtepomp

wa= aansluitpunt wasmachine

wd= aansluitpunt wasdroger

mv wp= aansluitpunt gebalanceerde ventilatie-eenheid

kn= aansluitpunt keukenaubeel - lichtpunt

rd= aansluitpunt vloerverwarming

radiator

vloerverwarming cv installatie

wn= opstelplaats wasmachine

wd= opstelplaats wasdroger

kk= opstelplaats koelkast

mv wp= opstelplaats gebalanceerde ventilatie-eenheid

wp=b opstelplaats warmtepomp - boiler

wp= opstelplaats warmtepomp

b= opstelplaats boiler

pb= positie optioneel extra boiler

o= opstelplaats onvormer f.b.v. zonnepanelen

zp= zonnepanelen (positie indicatief)

bk= buitenkraan met schroef

bk= buitenkraan

schroef

De voor uw woning van toepassing zijnde symbolen zijn opgenomen in de plattegronden.

Gevelaanzichten, plattegronden en doorsnede

Woningtype
A1 en B1

HOOGHUIS

Project : RAVENSTEIN 12 KOOPWONINGEN

Bouwnummers : 1 t/m 4

Schaal : zie tekening

Datum : 21-02-2025

Tekeningnummer : VK-02

