


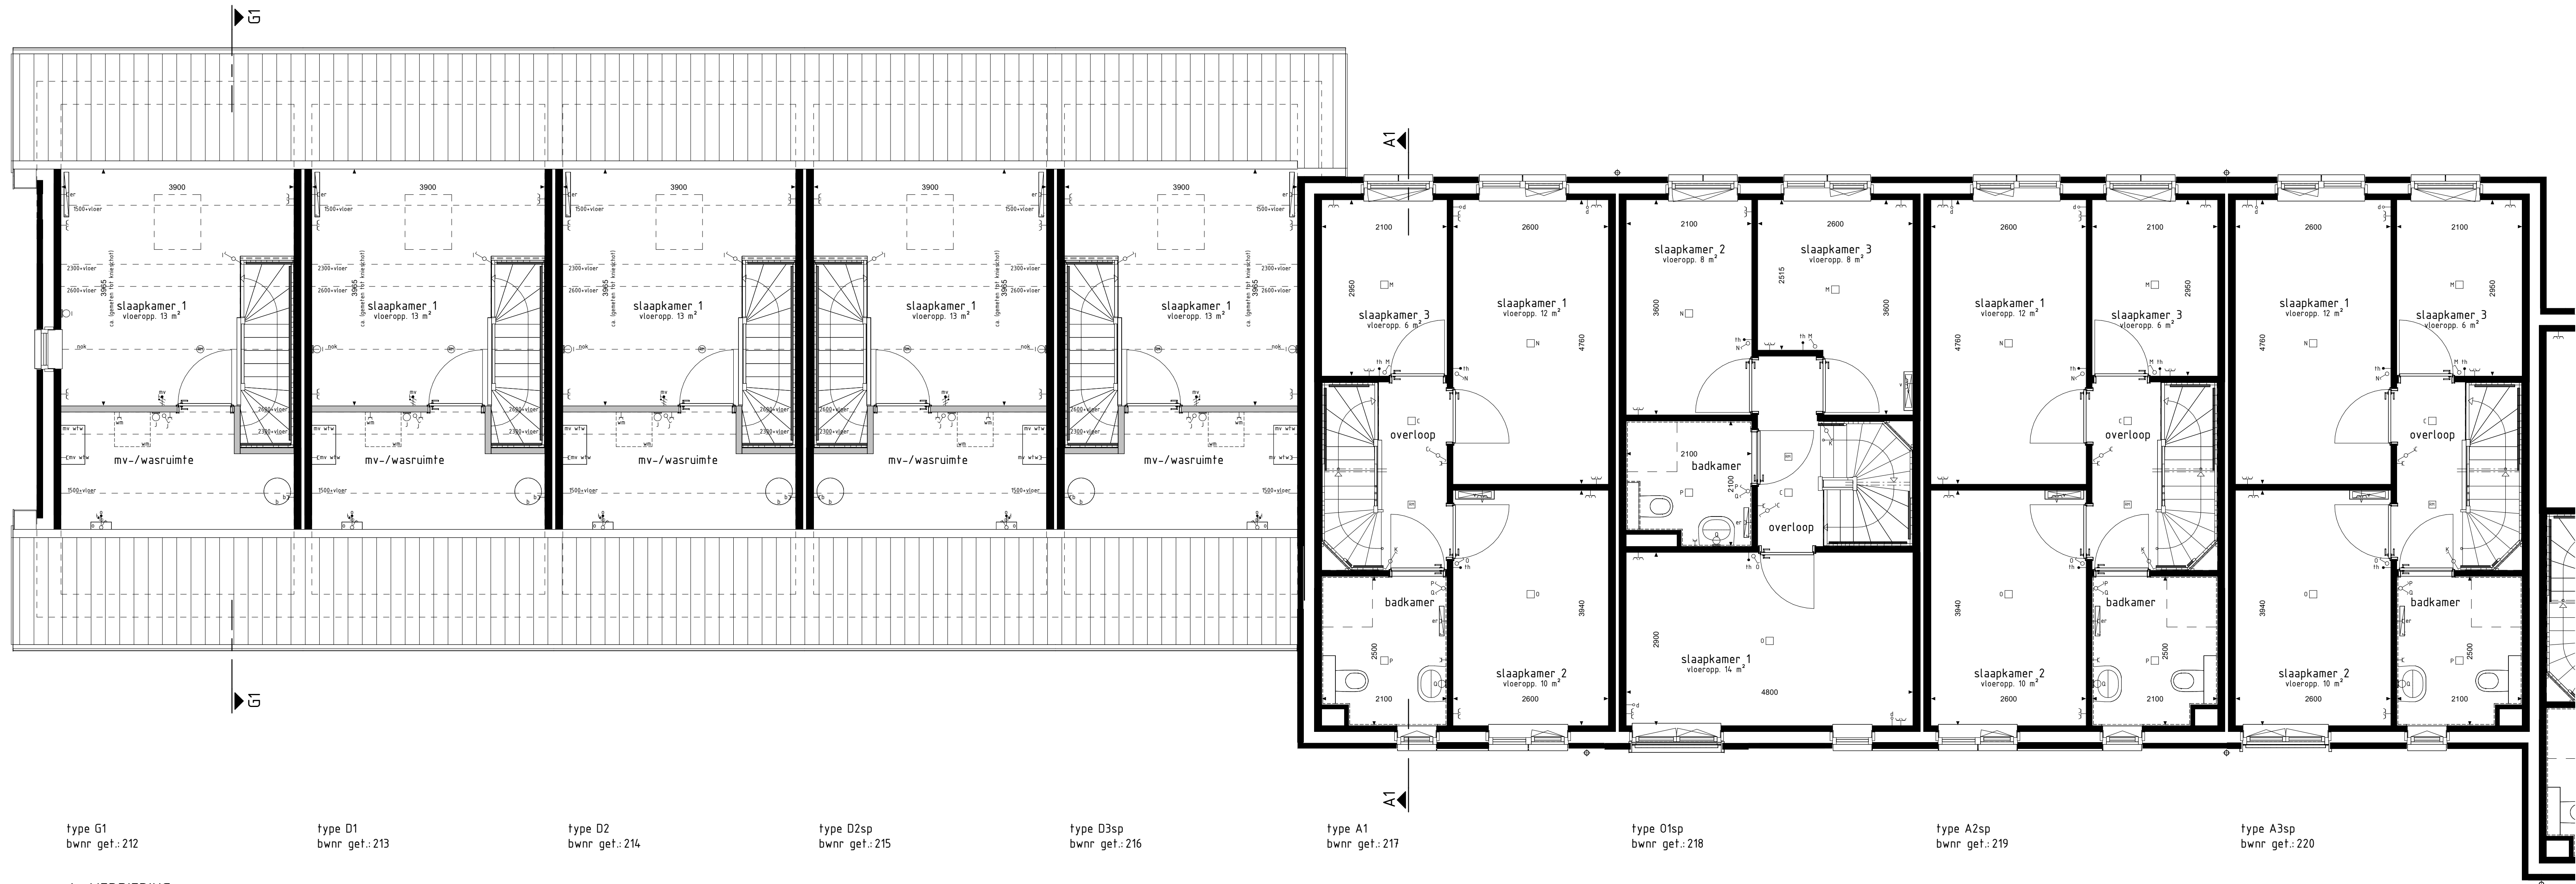

type G1
bwnr get.:212

type D1
bwnr get.:213

type D2
bwnr get.:214

type D2sp
bwnr get.:215

type D3sp
bwnr get.:216


type A1
bwnr get.:217

type O1sp
bwnr get.:218

type A2sp
bwnr get.:219

type A3sp
bwnr get.:220

1e VERDIEPING

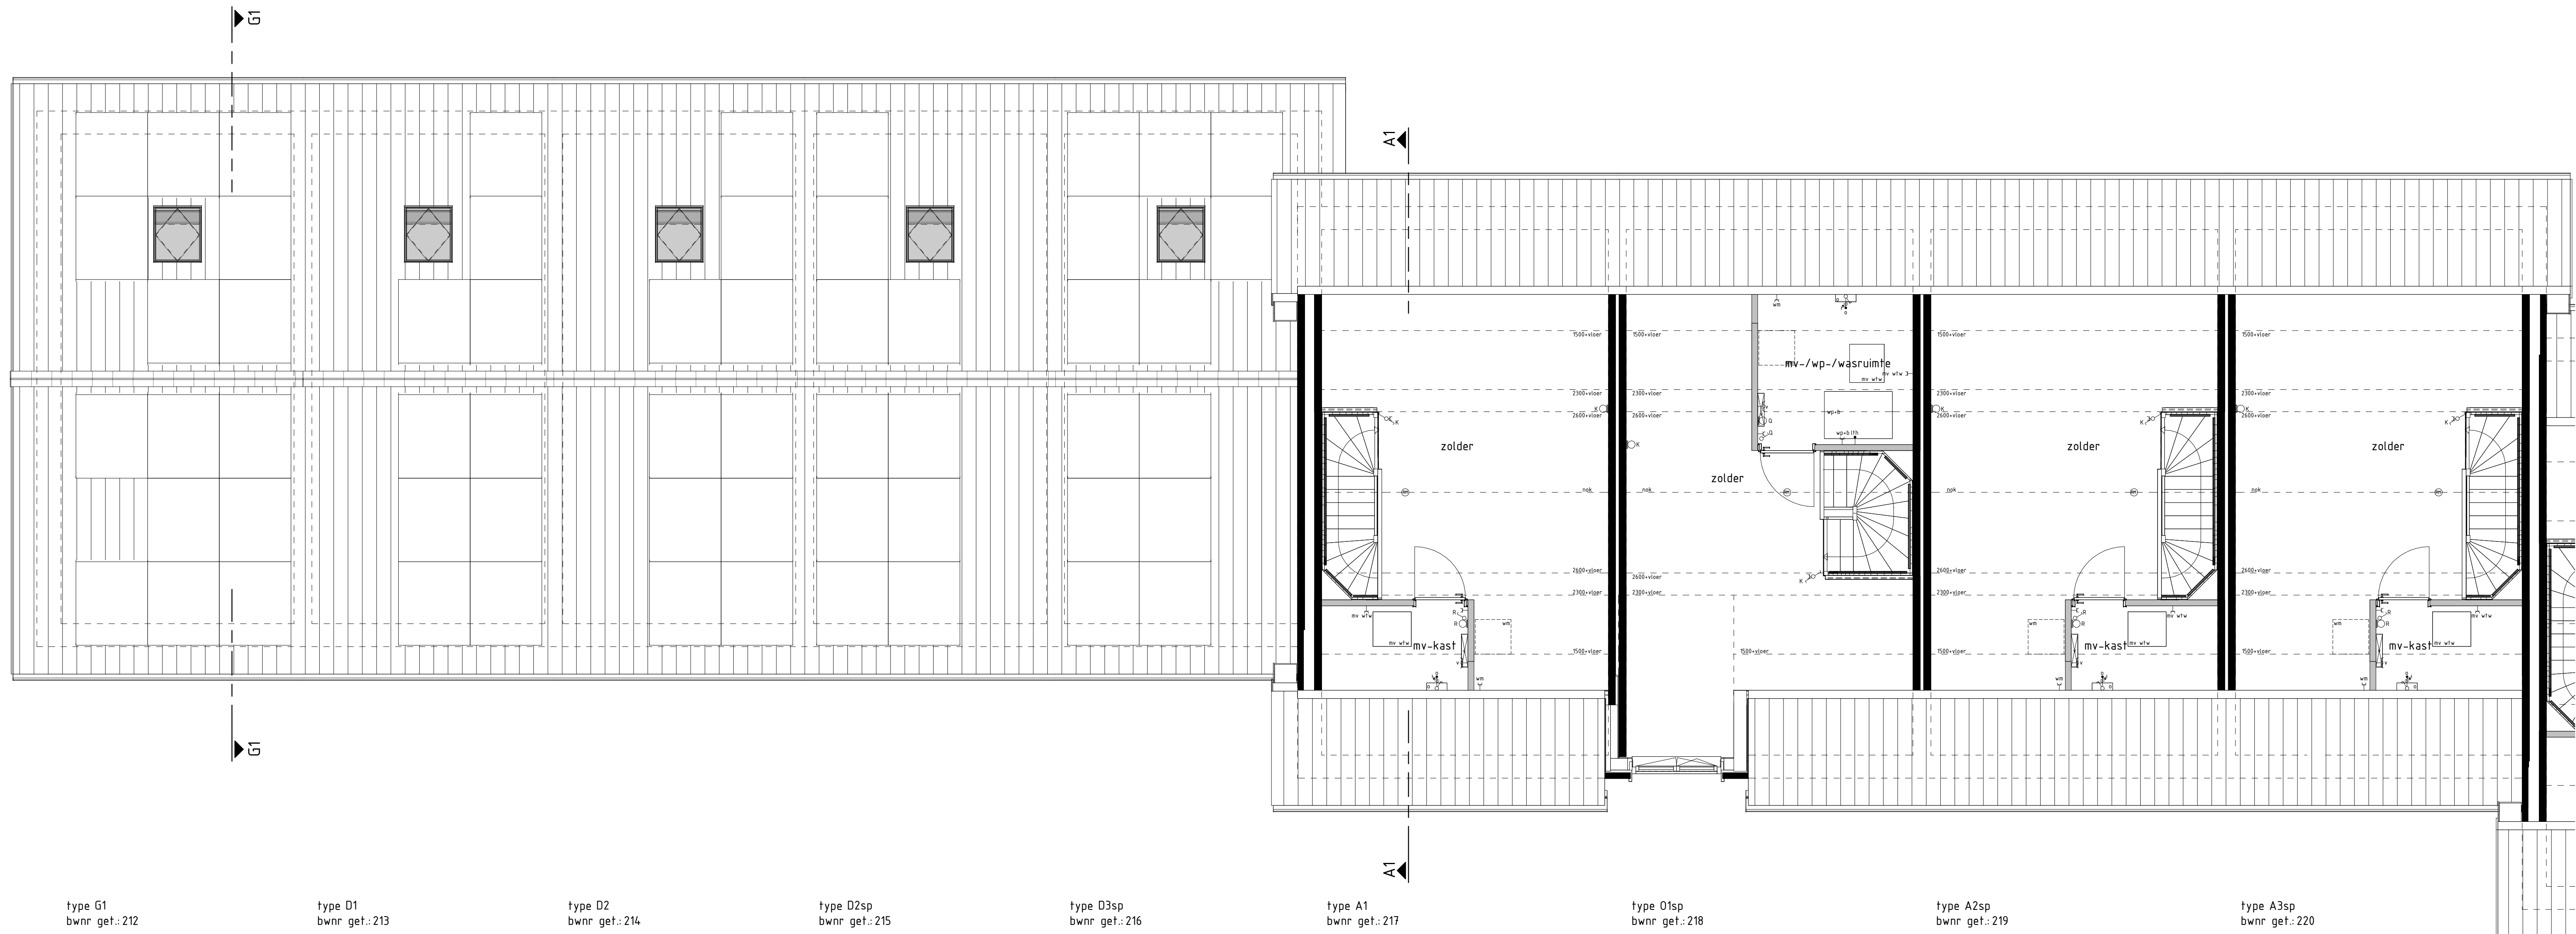

type G1
bwnr get.:212

type D1
bwnr get.:213

type D2
bwnr get.:214

type D2sp
bwnr get.:215

type D3sp
bwnr get.:216

type A1
bwnr get.:217

type O1sp
bwnr get.:218

type A2sp
bwnr get.:219

type A3sp
bwnr get.:220

2e VERDIEPING

BOUWKUNDIG RENVOOI

- schakelaar enkel
- schakelaar dubbel
- wisselschakelaar
- regeling mech. ventilatie
- plafonddichtpunt
- plafonddichtpunt opbouw
- wandlichtpunt
- rookmelder
- rookmelder opbouw
- geaard wandcontactdoos enkel
- geaard wandcontactdoos dubbel opbouw
- geaard wandcontactdoos dubbel volledig inbouw
- schel
- hoorluis
- aansluitpunt data/telefoon/televisie (loos)
- aansluitpunt koektoestel (loos)
- aansluitpunt koektoestel (loos)
- aansluitpunt boiler (loos)
- aansluitpunt thermostaat
- aansluitpunt thermostaat cv
- aansluitpunt elektrische radiator
- aansluitpunt oververr. t.b.v. zonepanelen
- aansluitpunt wasdroger
- aansluitpunt wasmachine
- aansluitpunt wasdroger
- aansluitpunt gebalanceerde ventilatie-unit
- aansluitpunt haakarmmedel + lichtpunt
- aansluitpunt vloerverwarming
- radiator
- vloerverwarming cv installatie
- opstelplaats wasmachine
- opstelplaats wasdroger
- opstelplaats koelkast
- opstelplaats gebalanceerde ventilatie-unit
- opstelplaats warmtepomp + boiler
- opstelplaats boiler
- opstelplaats boiler
- positie optioneel extra boiler
- opstelplaats oververr. t.b.v. zonepanelen
- zonepaneel (specifie indicatie)
- buitenkraan met schroef
- buitenkraan
- schroef

De voor uw woning van toepassing zijnde symbolen zijn opgenomen in de plattegronden.

1e en 2e verdieping

Woningtype
A1, A2, A3, D1, D2, D3, G1 en O1

ACHTER DE
SCHANS FASE 2A

Project : WERKENDAM 30 KOOPWONINGEN

Bouwnummers : 212 t/m 220

Schaal : zie tekening

Datum : 10-05-2024

Tekeningnummer : VK2A-04

