



voorgevel
1 : 100



rechtergevel
1 : 100




achtergevel
1 : 100




linkergevel
1 : 100

BOUWKUNDIG RENVOOI


- schakelaar enkel
 - schakelaar dubbel
 - wisselschakelaar
 - mv regeling mech. ventilatie
 - plafondlichtpunt
 - plafondlichtpunt opbouw
 - wandlichtpunt
 - rookmelder
 - rookmelder opbouw
 - geaard wandcontactdoos enkel
 - geaard wandcontactdoos dubbel opbouw
 - geaard wandcontactdoos dubbel volledig inbouw
 - schel
 - deurbel
 - d aansluitpunt data/telefoon/televisie (loos)
 - kt aansluitpunt kooktoestel (loos)
 - kt aansluitpunt kooktoestel (loos)
 - b aansluitpunt boiler (loos)
 - th aansluitpunt thermostaat
 - th aansluitpunt thermostaat cv
 - er aansluitpunt elektrische radiator
 - wp aansluitpunt warmtepomp
 - wm aansluitpunt wasmachine
 - wd aansluitpunt wasdroger
 - wtw aansluitpunt gebalanceerde ventilatie-unit
 - km+vp aansluitpunt keukenmeubel + lichtpunt
 - aansluitpunt vloerverdeler
 - electrische radiator
 - vloerverdeler cv installatie
 - opstelplaats wasmachine
 - wm opstelplaats wasdroger
 - kk opstelplaats koelkast
 - wtw opstelplaats gebalanceerde ventilatie-unit
 - wp+b opstelplaats warmtepomp + boiler
 - wp opstelplaats warmtepomp
 - b opstelplaats boiler
- De voor uw woning van toepassing zijnde symbolen zijn opgenomen in de plattegronden.

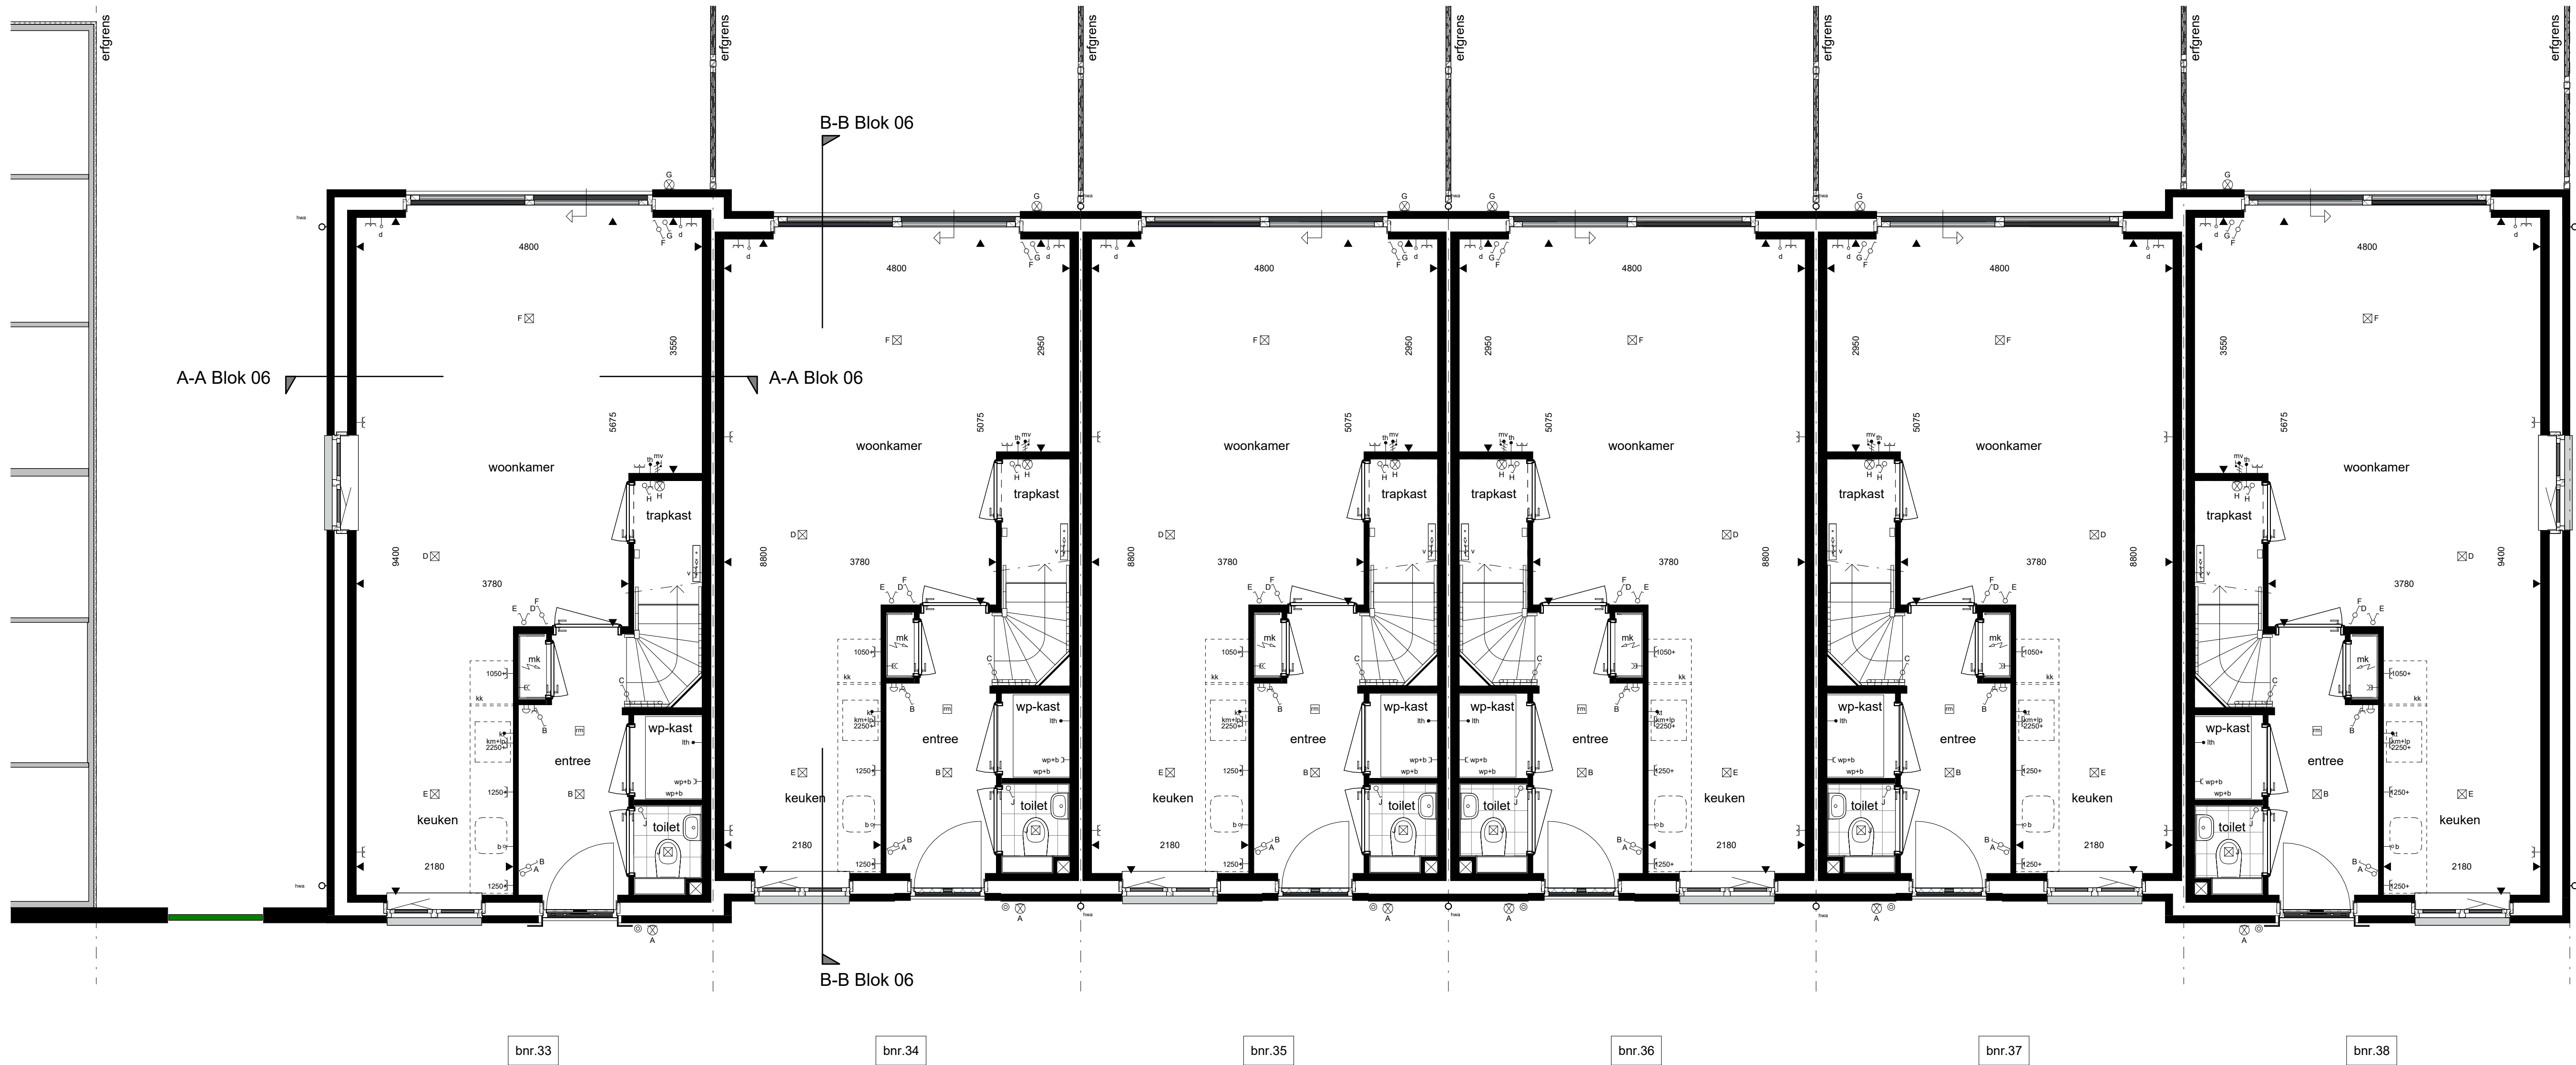

begane grond
1 : 50

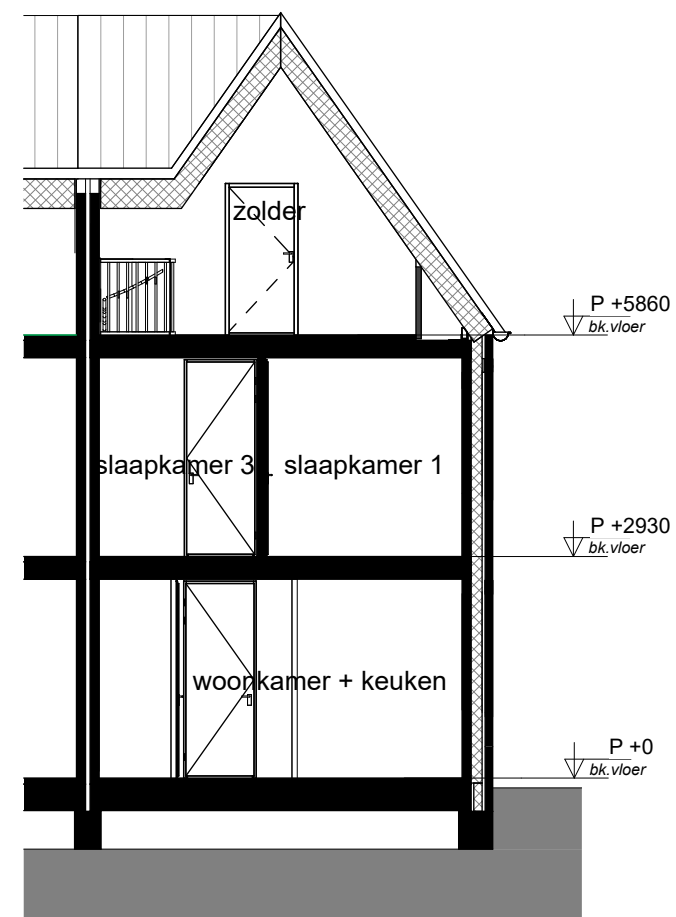

doorsnede A-A
1 : 100

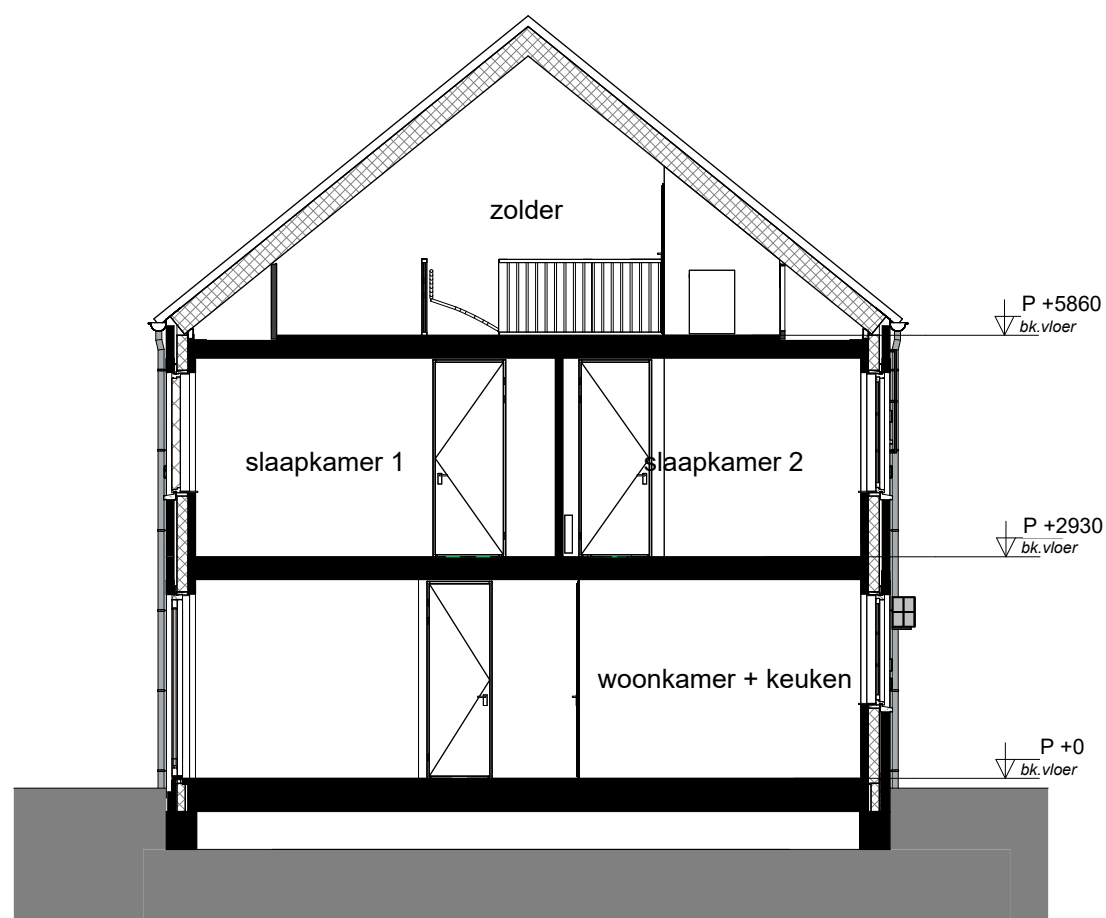

doorsnede B-B
1 : 100

Gevelaanzichten, begane grond en doorsnede

Woningtypen:
Bosuil en Steenuil



Project : WIJCHEN, DE HUURLINGSE TERP

Bouwnummers : 33 t/m 38

Schaal : zie tekening

Datum : 10 april 2025

Tekeningnummer : VK48-121

