



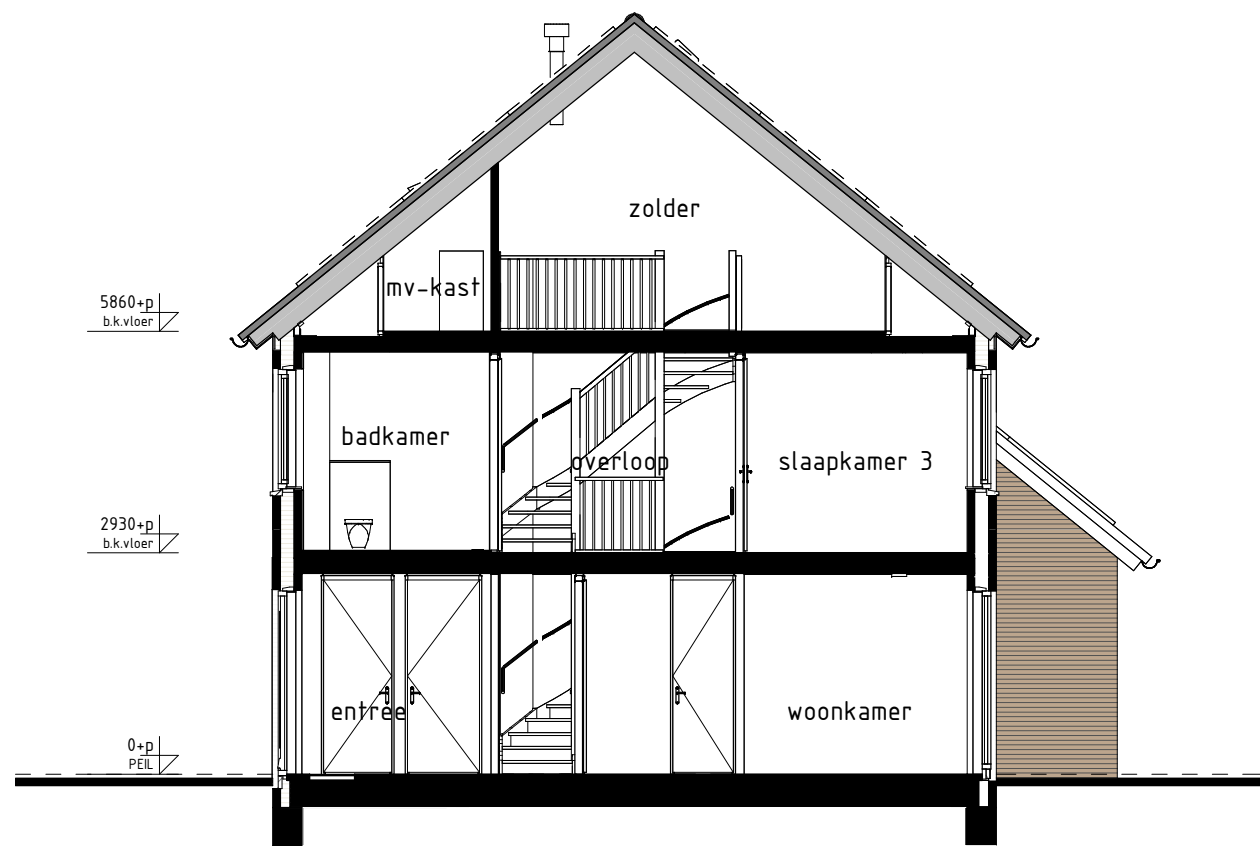


type A1, A2sp, A3sp, B1, B2, H1
bwnr get.: 217, 221, 223, 224
bwnr gesp.: 219, 220

DOORSNEDE A1-A1
1 : 100

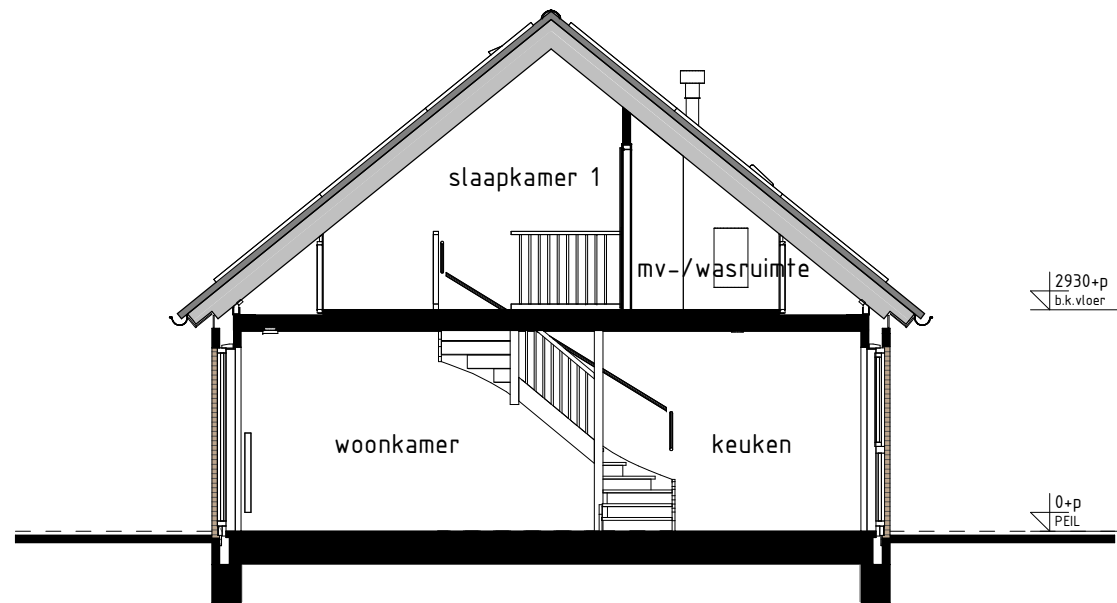


type D1, D2, D2sp, D3sp, G1
bwnr get.: 212, 213, 214
bwnr gesp.: 215, 216

DOORSNEDE G1-G1
1 : 100

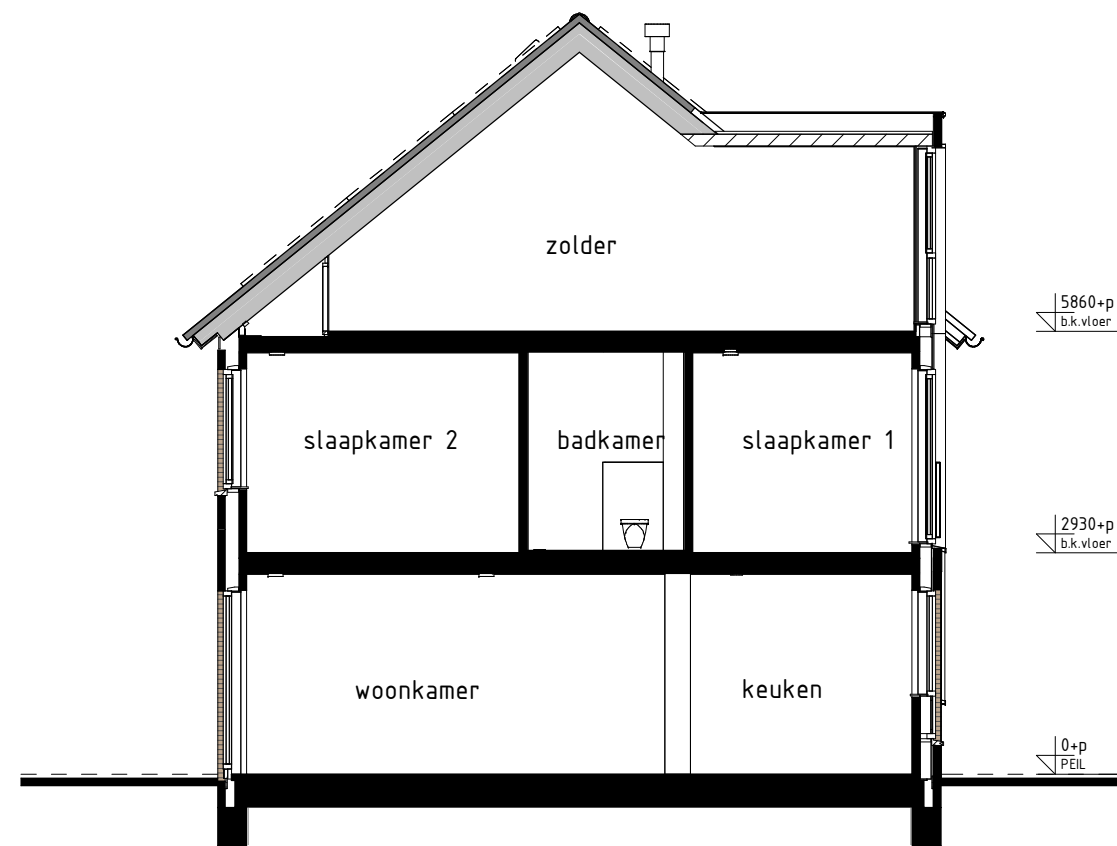

type P1, 01sp
bwnr get.: 222
bwnr gesp.: 218

DOORSNEDE P1-P1
1 : 100

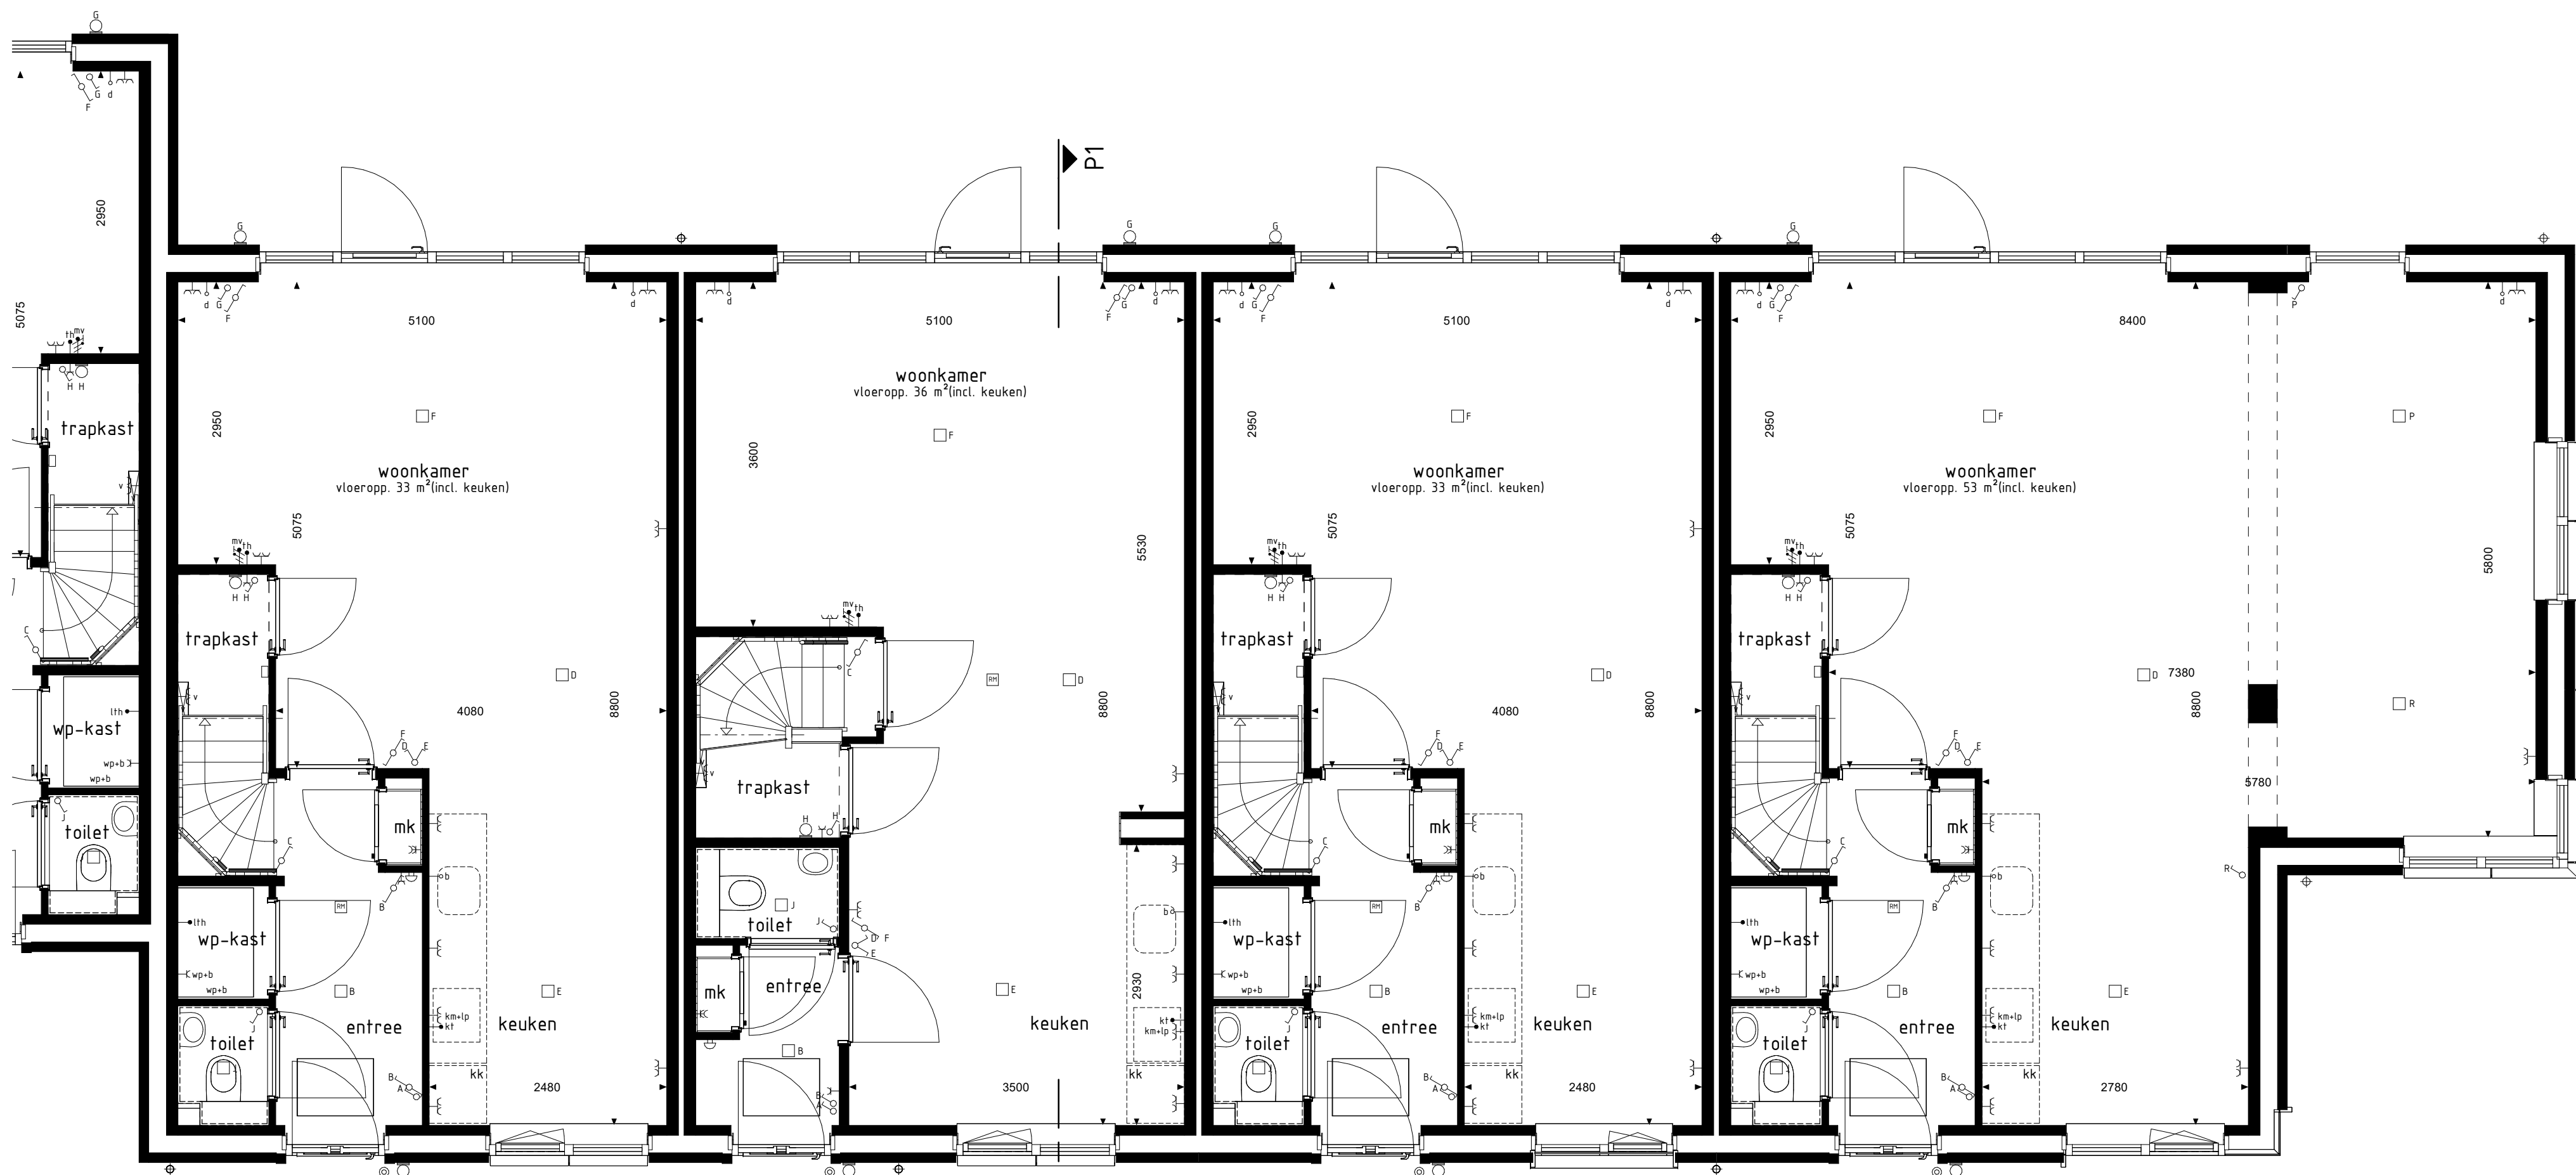

type B1
bwnr get.: 221


type P1
bwnr get.: 222

type B2
bwnr get.: 223

type H1
bwnr get.: 224

BEGANE GROND
1 : 50

RENVOOI OVERIGE

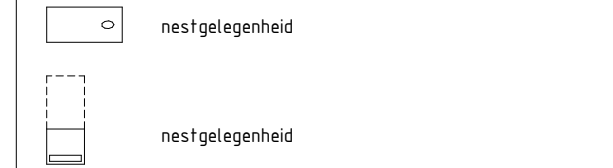

RENVOOI OPTIES

01-05-30 Optie zonnepanelen

BOUWKUNDIG RENVOOI

- schakelaar enkel
 - schakelaar dubbel
 - wisselschakelaar
 - regeling mech. ventilatie
 - plafondlichtpunt
 - plafondlichtpunt opbouw
 - wandlichtpunt
 - rookmelder
 - rookmelder opbouw
 - geaard wandcontactdoos enkel
 - geaard wandcontactdoos dubbel opbouw
 - geaard wandcontactdoos dubbel volledig inbouw
 - schel
 - deurbel
 - aansluitpunt data/telefoon/televisie (loos)
 - aansluitpunt kooktoestel (loos)
 - aansluitpunt kooktoestel
 - aansluitpunt boiler (loos)
 - aansluitpunt thermostaat
 - aansluitpunt thermostaat cv
 - aansluitpunt elektrische radiator
 - aansluitpunt omvormer t.b.v. zonnepanelen
 - aansluitpunt warmtepomp
 - aansluitpunt wasmachine
 - aansluitpunt wasdroger
 - aansluitpunt gebalanceerde ventilatie-unit
 - aansluitpunt keukenmeubel + lichtpunt
 - aansluitpunt vloerverdeler
 - radiator
 - vloerverdeler cv installatie
 - wm opstelplaats wasmachine
 - wd opstelplaats wasdroger
 - kk opstelplaats koelkast
 - mv wlv opstelplaats gebalanceerde ventilatie-unit
 - wp-b opstelplaats warmtepomp + boiler
 - wp opstelplaats warmtepomp
 - b opstelplaats boiler
 - p.b. positie optioneel extra boiler
 - o opstelplaats omvormer t.b.v. zonnepanelen
 - zp zonnepanelen (positie indicatief)
 - buitenkraan met schroep
 - buitenkraan
 - schroep
- De voor uw woning van toepassing zijnde symbolen zijn opgenomen in de plattegonden.

Begane grond en doorsnede

Woningtype
B1, B2, H1 en P1

ACHTER DE
SCHANS FASE 2A

Project : WERKENDAM 30 KOOPWONINGEN

Bouwnummers : 221 t/m 224

Schaal : zie tekening

Datum : 10-05-2024

Tekeningnummer : VK2A-03

