

BEGANE GROND



type G1sp
bwnr get.:31


type F1
bwnr get.:32

VOORGEVEL



type F1
bwnr get.:32

RECHTERGEVEL

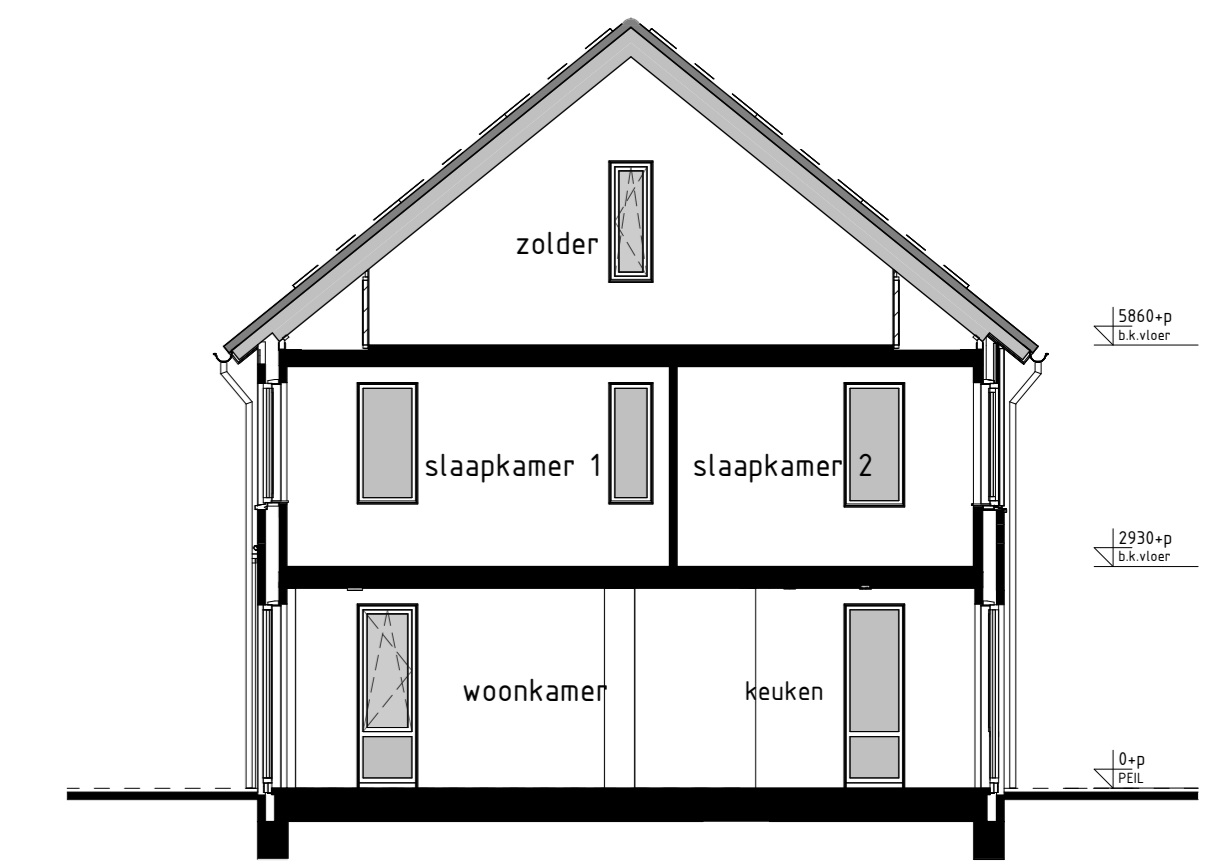

type F1
bwnr get.:32


DOORSNEDE F1-F1



type F1
bwnr get.:32


type G1sp
bwnr get.:31

ACHTERGEVEL

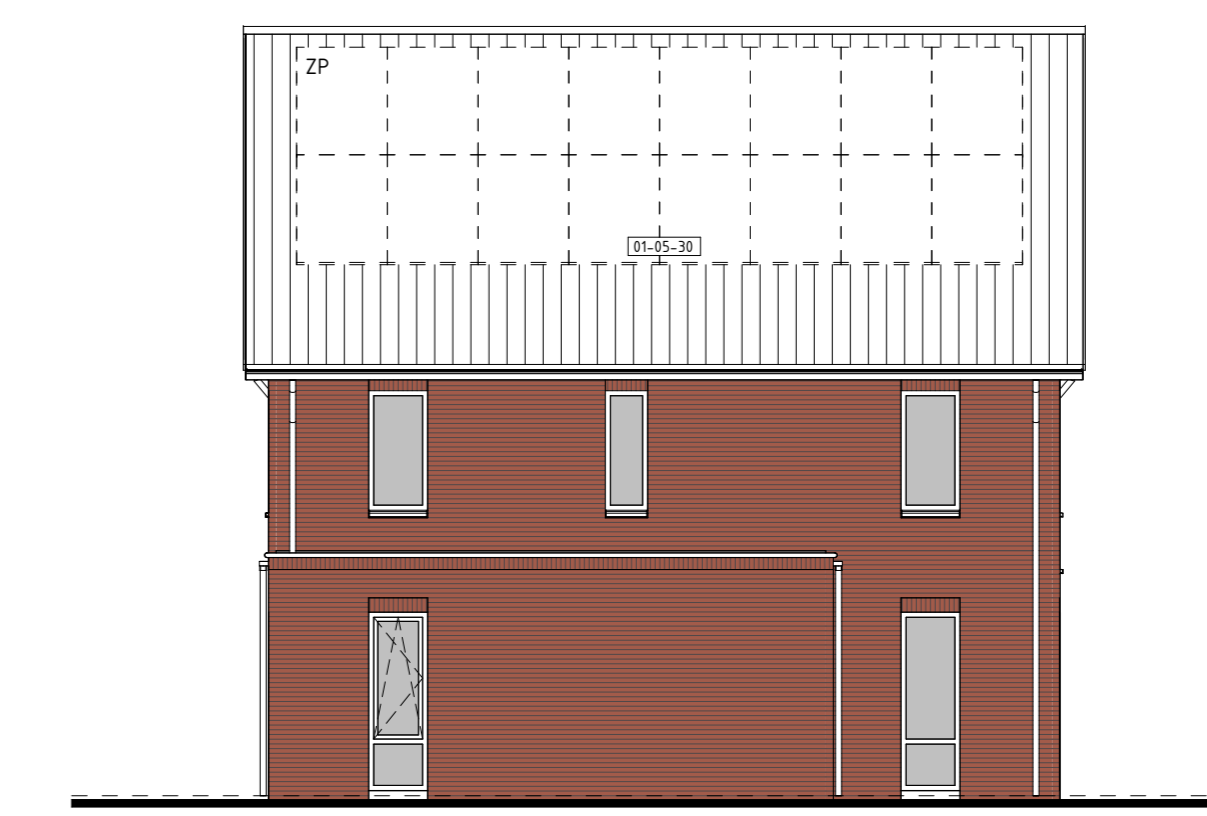


type G1sp
bwnr get.:31

LINKERGEVEL

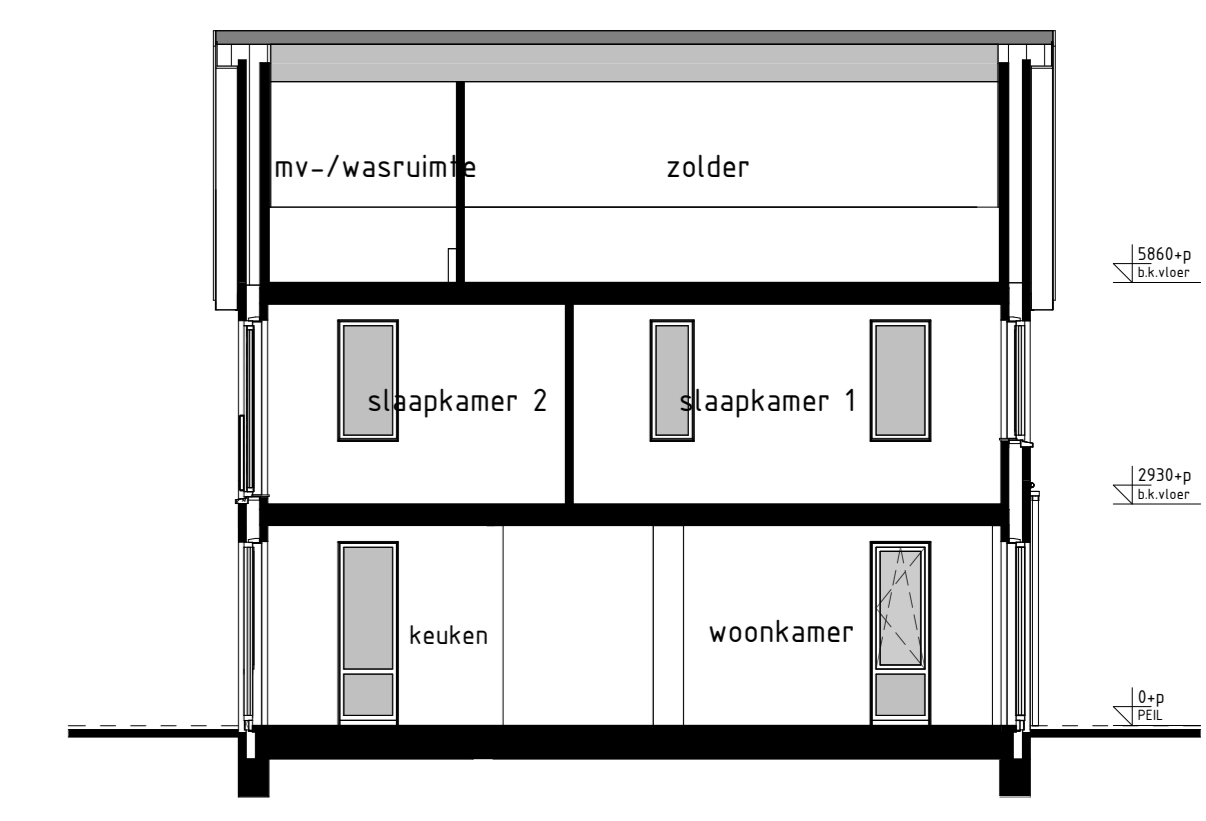

type G1sp
bwnr get.:31


DOORSNEDE G1sp-G1sp

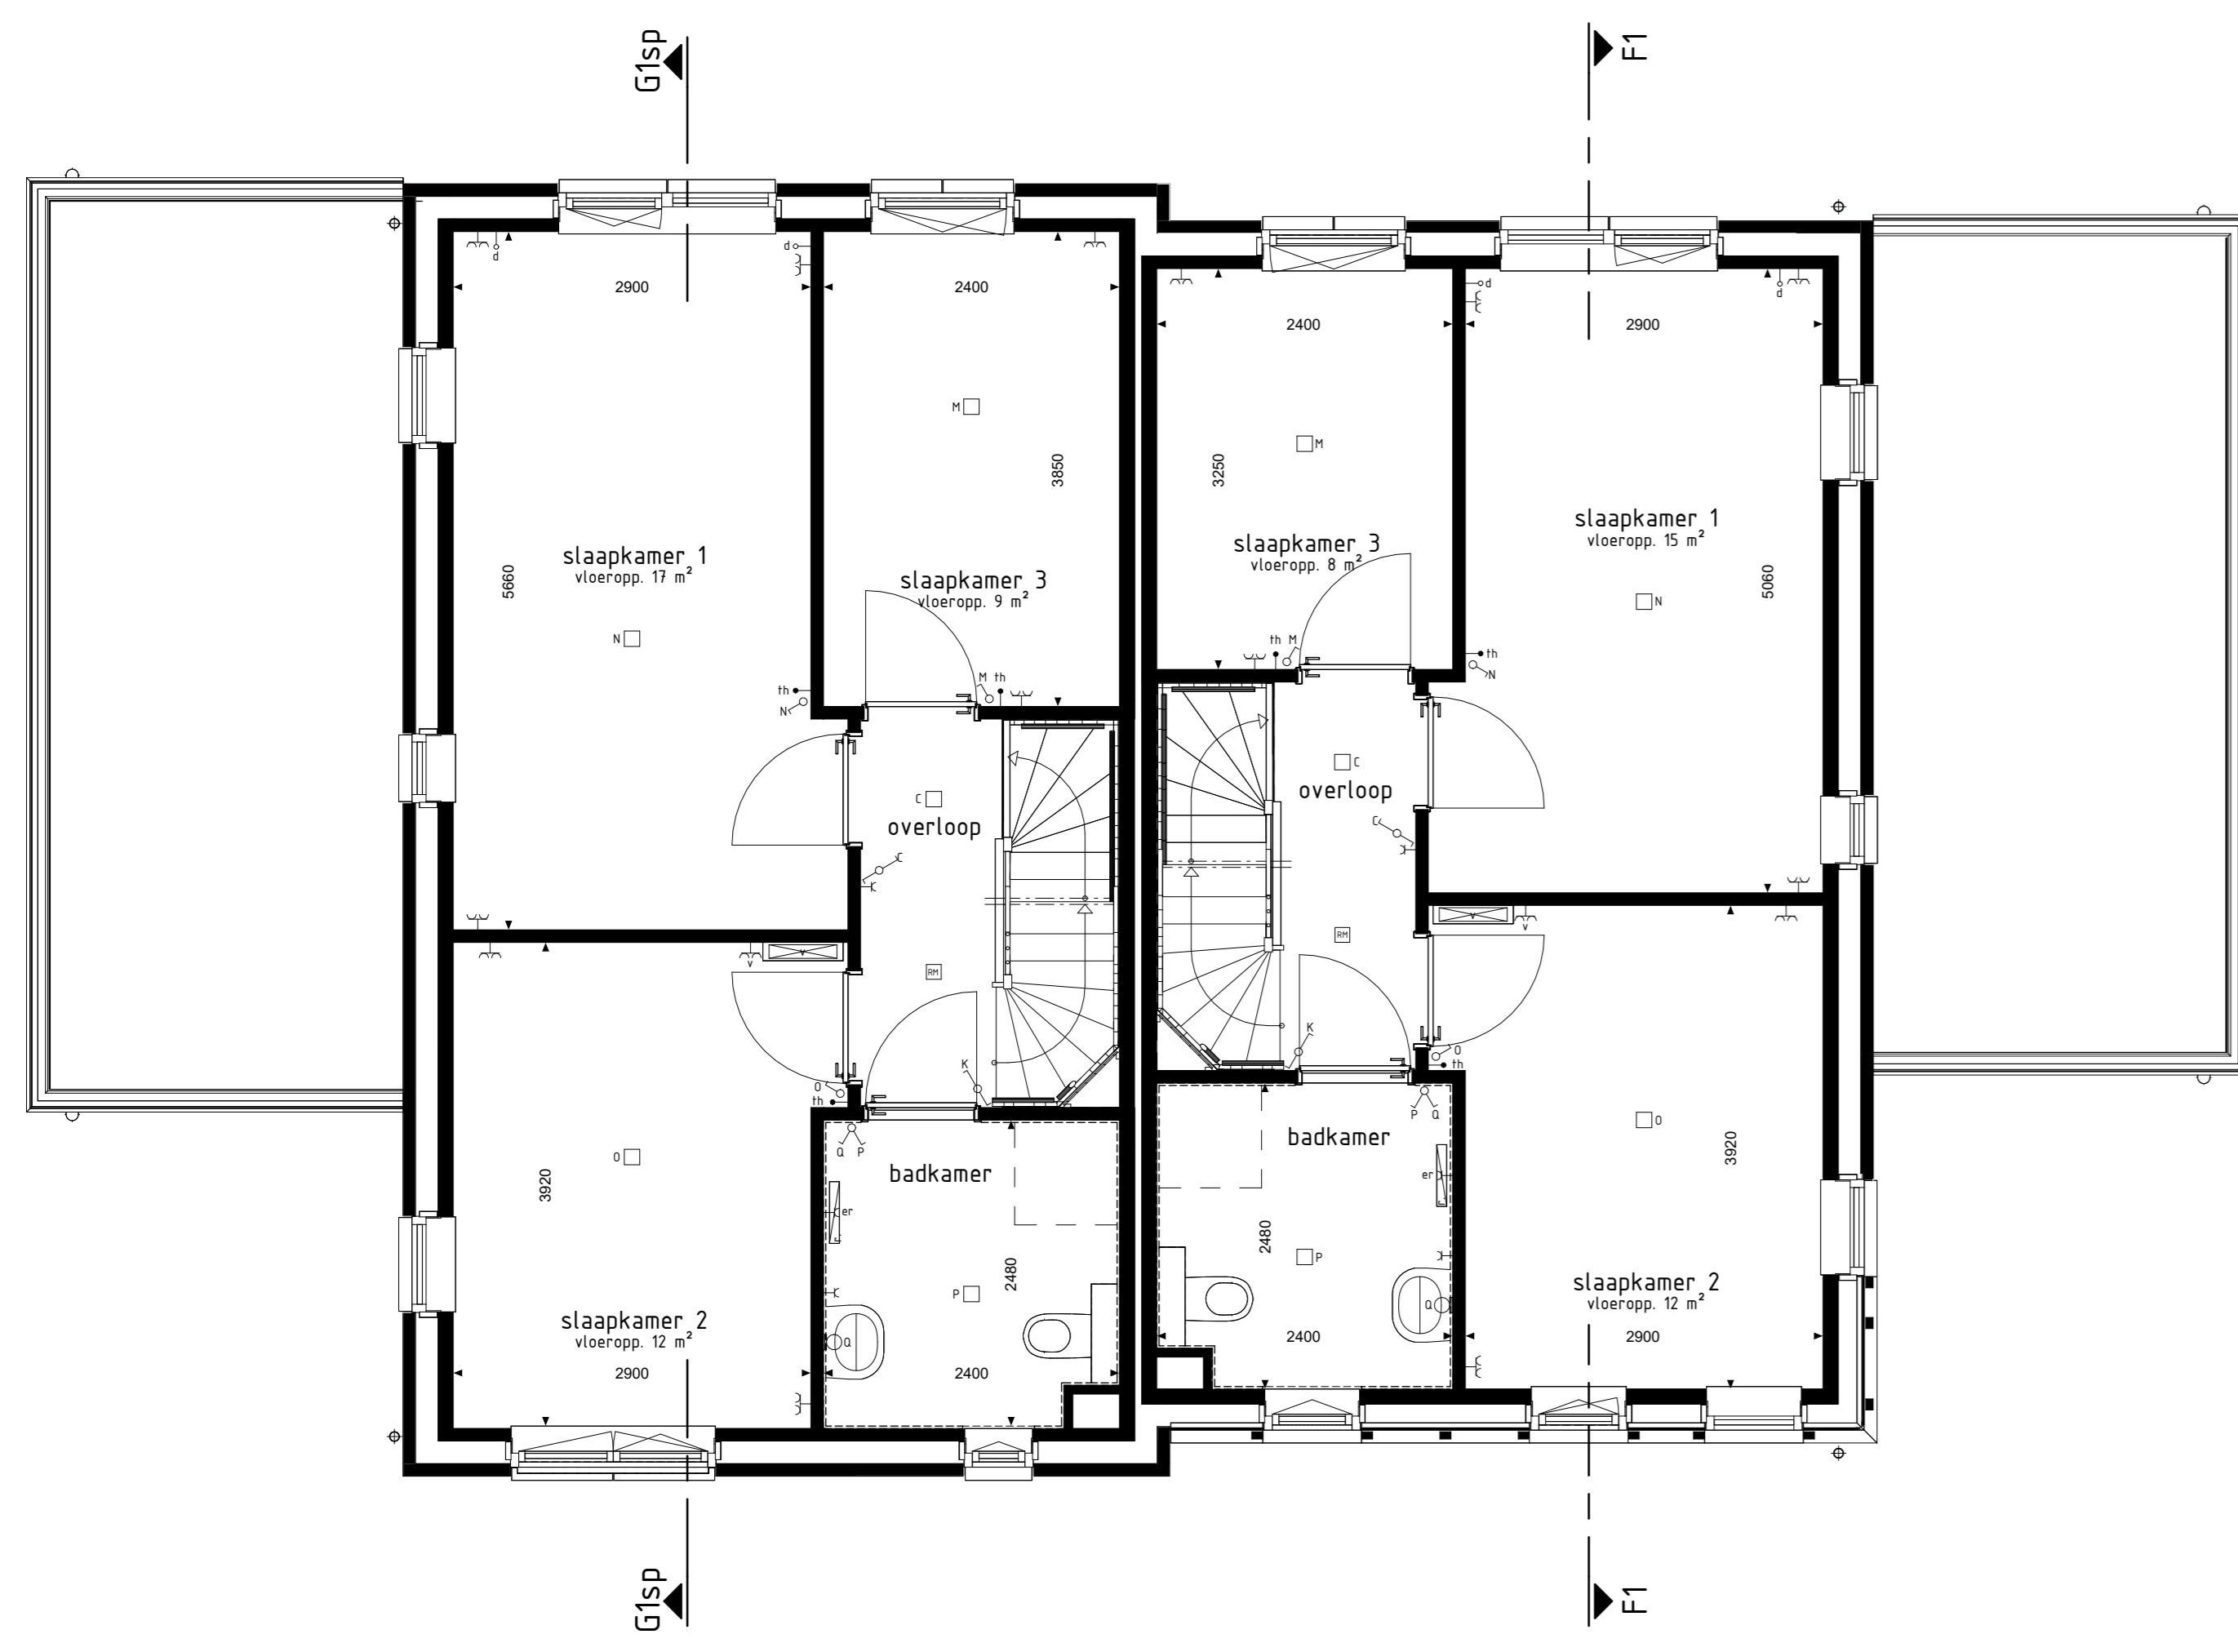

type G1sp
bwnr get.:31

type F1
bwnr get.:32

1e VERDIEPING

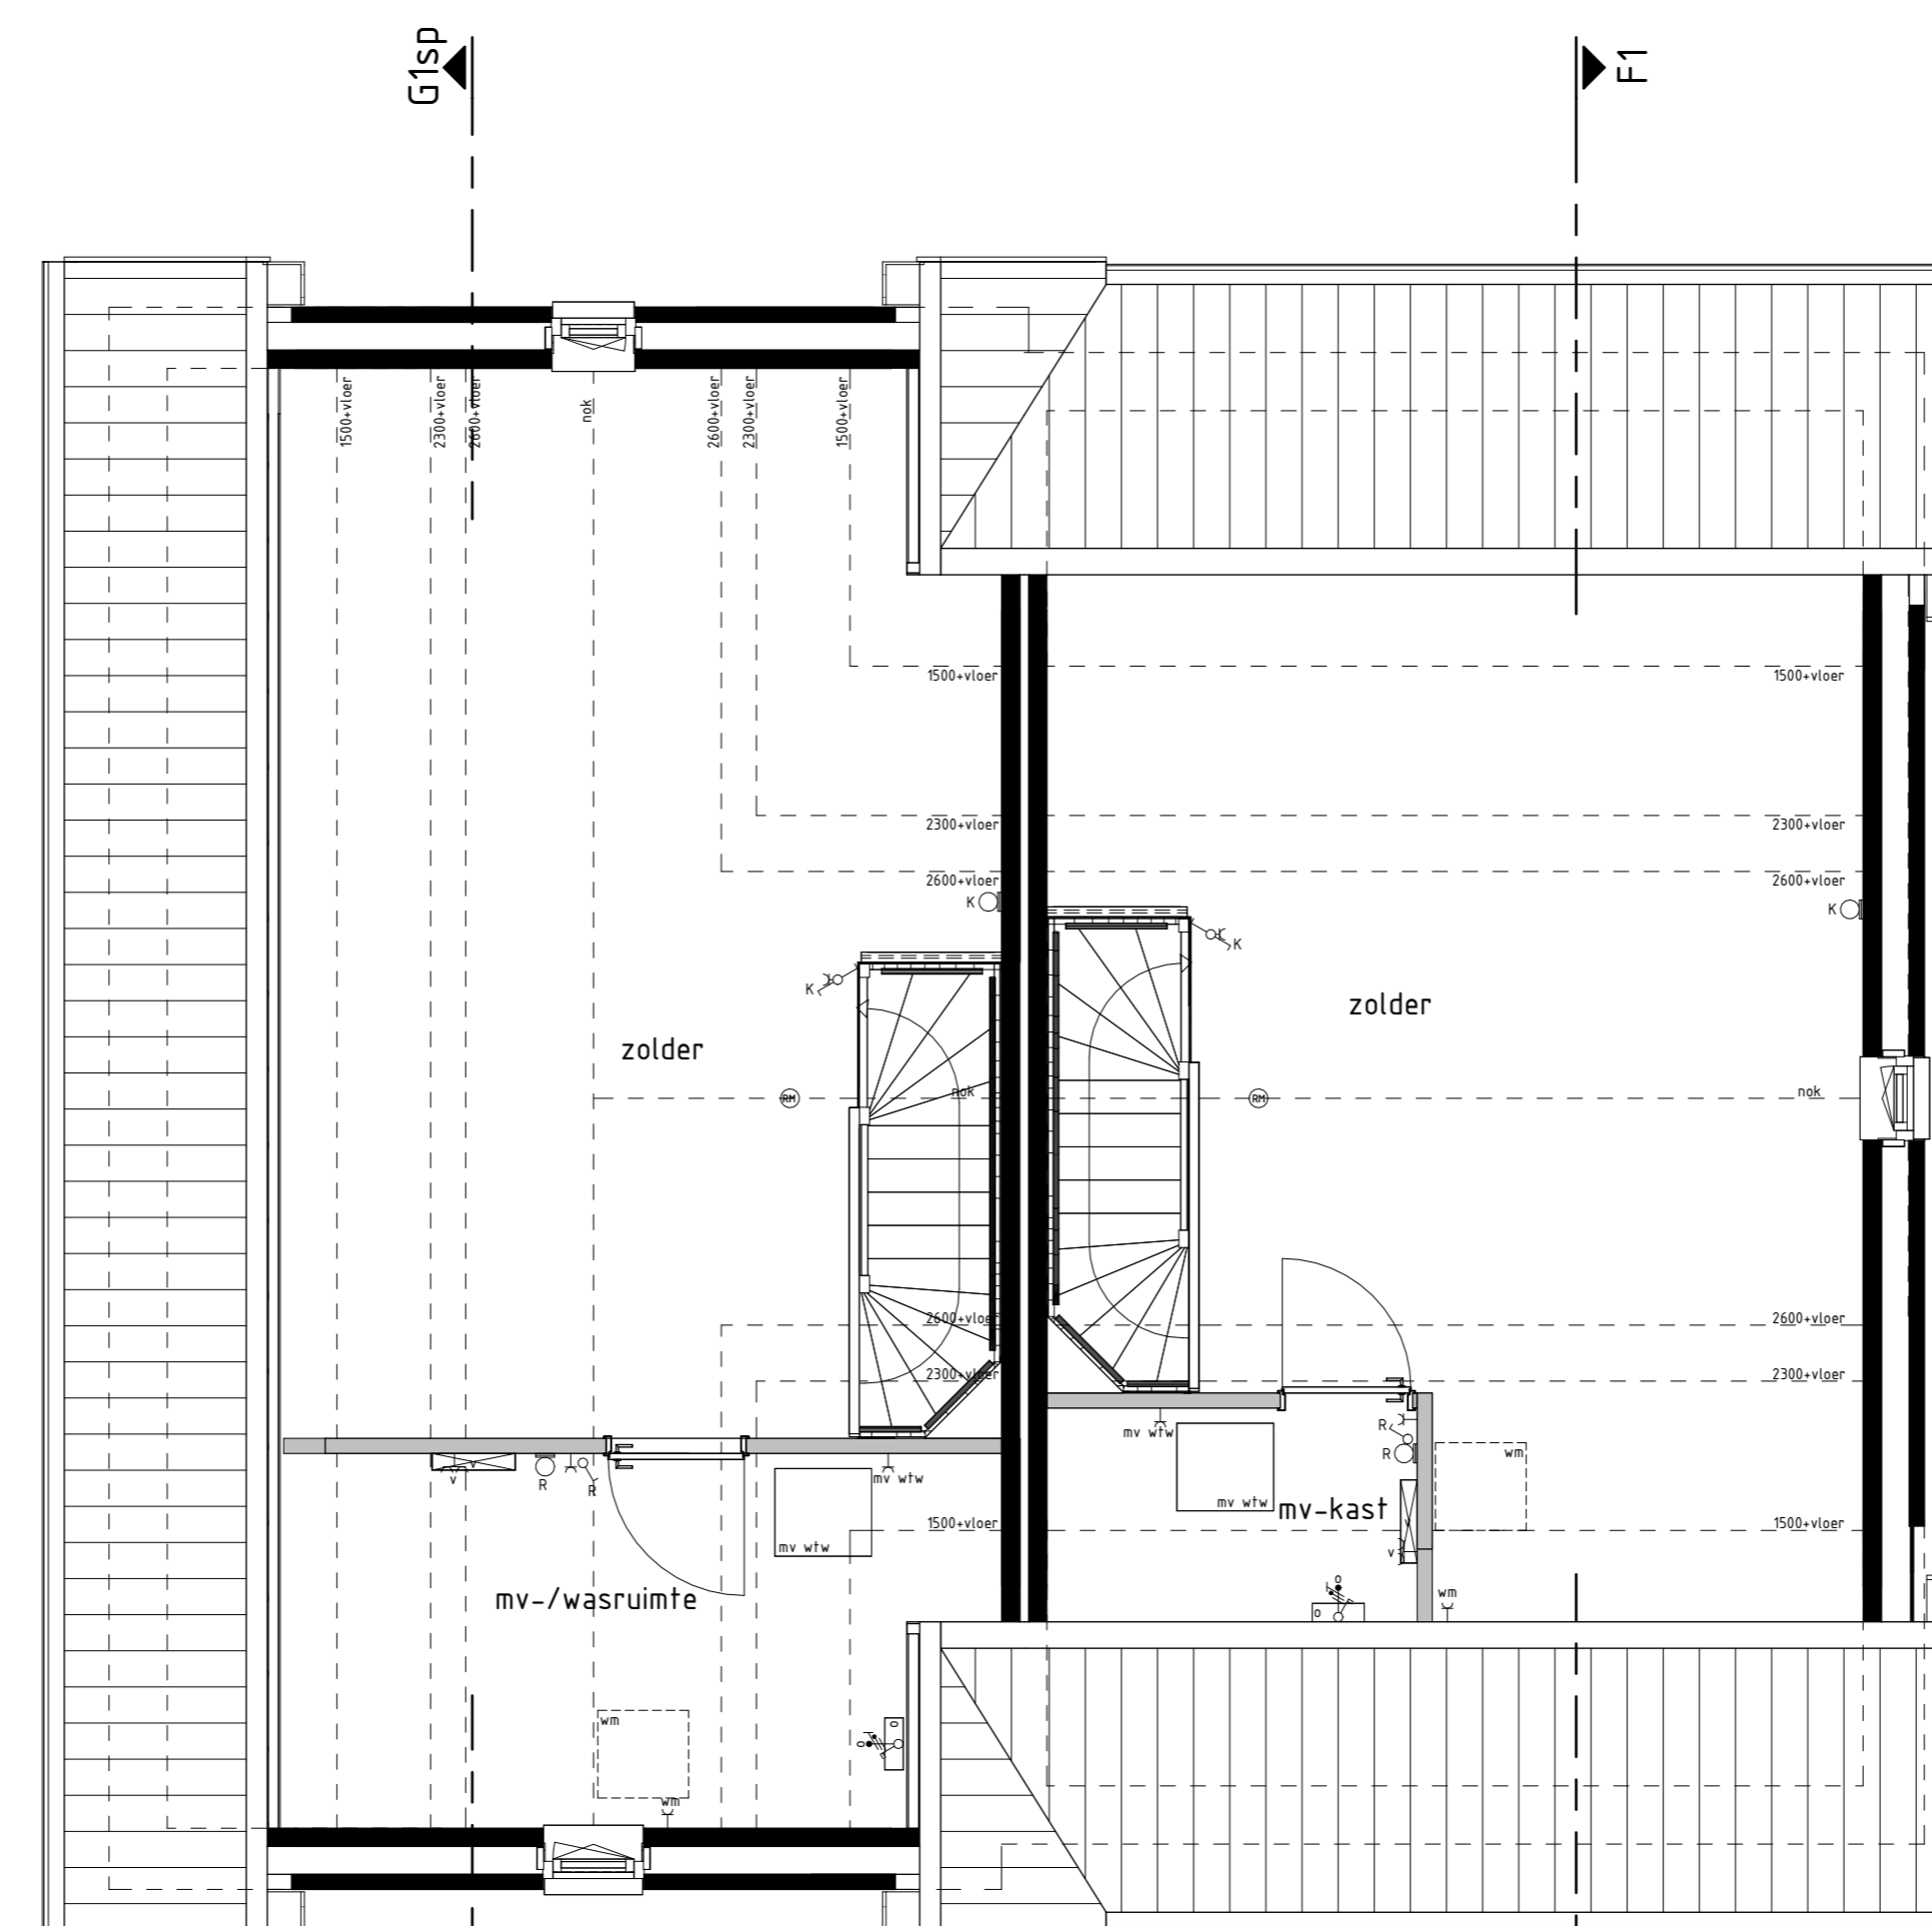

type G1sp
bwnr get.:31

type F1
bwnr get.:32

2e VERDIEPING

RENVOL OPTIES

01.05.30 Optie zonnepanelen

BOUWKUNDIG RENVOOL

- ☑ schuifdeur enkel
 - ☑ schuifdeur dubbel
 - ☑ visstelschakelaar
 - ☑ regeling mech. ventilatie
 - ☑ plafondlichtpunt
 - ☑ wandlichtpunt opbouw
 - ☑ wandlichtpunt
 - ☑ rookmelder
 - ☑ rookmelder opbouw
 - ☑ geaard wandcontactdoos enkel
 - ☑ geaard wandcontactdoos dubbel opbouw
 - ☑ geaard wandcontactdoos dubbel volledig inbouw
 - ☑ schel
 - ☑ deurbel
 - ☑ aansluitpunt data/fatofon/interactie Boosli
 - ☑ aansluitpunt kooktoestel Boosli
 - ☑ aansluitpunt kooktoestel
 - ☑ aansluitpunt boiler Boosli
 - ☑ aansluitpunt thermoskaaf
 - ☑ aansluitpunt thermoskaaf cv
 - ☑ aansluitpunt elektrische radiator
 - ☑ aansluitpunt ontvormer f.b.v. zonnepanelen
 - ☑ aansluitpunt warmtepomp
 - ☑ aansluitpunt wasmachine
 - ☑ aansluitpunt wasdroger
 - ☑ aansluitpunt gebalanceerde ventilatie-eenheid
 - ☑ aansluitpunt keukenmeubel - lichtpunt
 - ☑ aansluitpunt vloerverwarming
 - ☑ radiator
 - ☑ vloerverwarming cv installatie
 - ☑ opstelplaats wasmachine
 - ☑ opstelplaats wasdroger
 - ☑ opstelplaats koelkast
 - ☑ opstelplaats gebalanceerde ventilatie-eenheid
 - ☑ opstelplaats warmtepomp - boilervat
 - ☑ opstelplaats warmtepomp
 - ☑ opstelplaats boilervat
 - ☑ opstelplaats boilervat
 - ☑ pvc- of gipsplaat omvormer f.b.v. zonnepanelen
 - ☑ zonnepanelen (positieve indicatie)
 - ☑ badkraan met schroefput
 - ☑ badkraan
 - ☑ schroefput
- De voor uw woning van toepassing zijnde symbolen zijn opgenomen in de plattegronden.

Gevelaanzichten, plattegronden en doorsnede

WONEN IN HET GROEN ZUID FASE 3-4-5

Project : CUIJK 56 KOOPWONINGEN

Bouwnummers : 31 en 32

Schaal : zie tekening

Datum : 11-10-2024

Tekeningnummer : VK3-06