




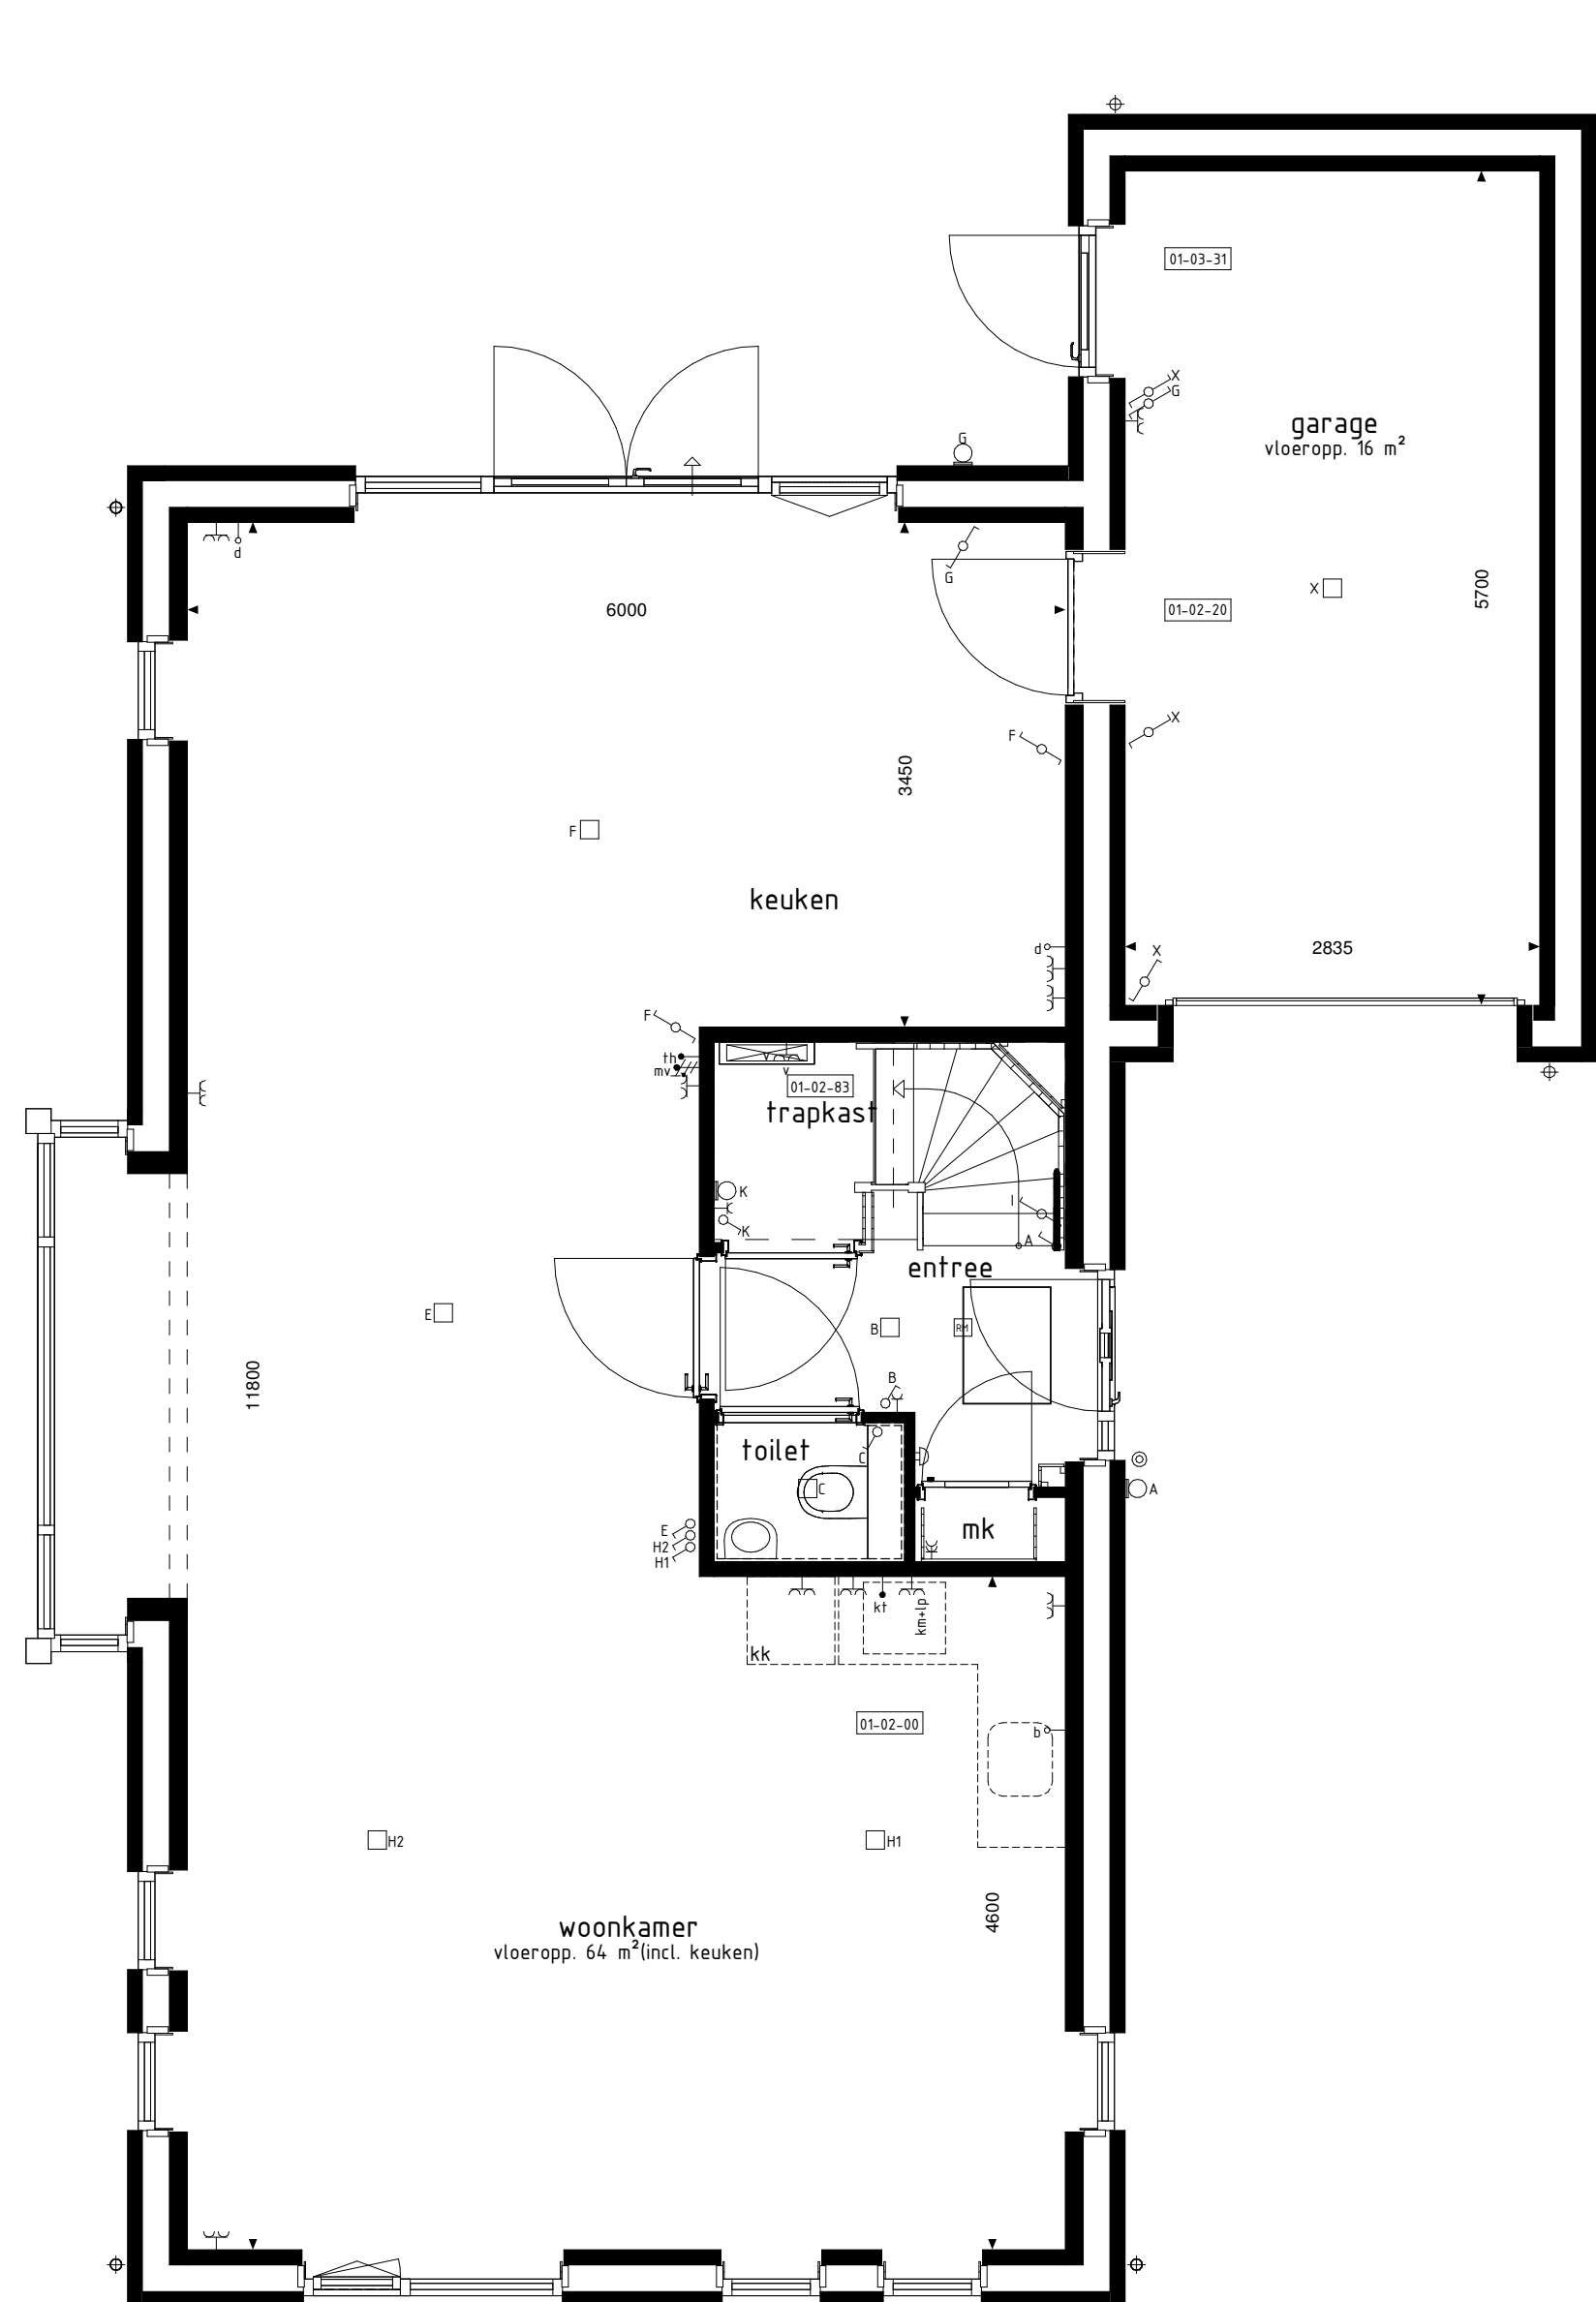


BEGANE GROND

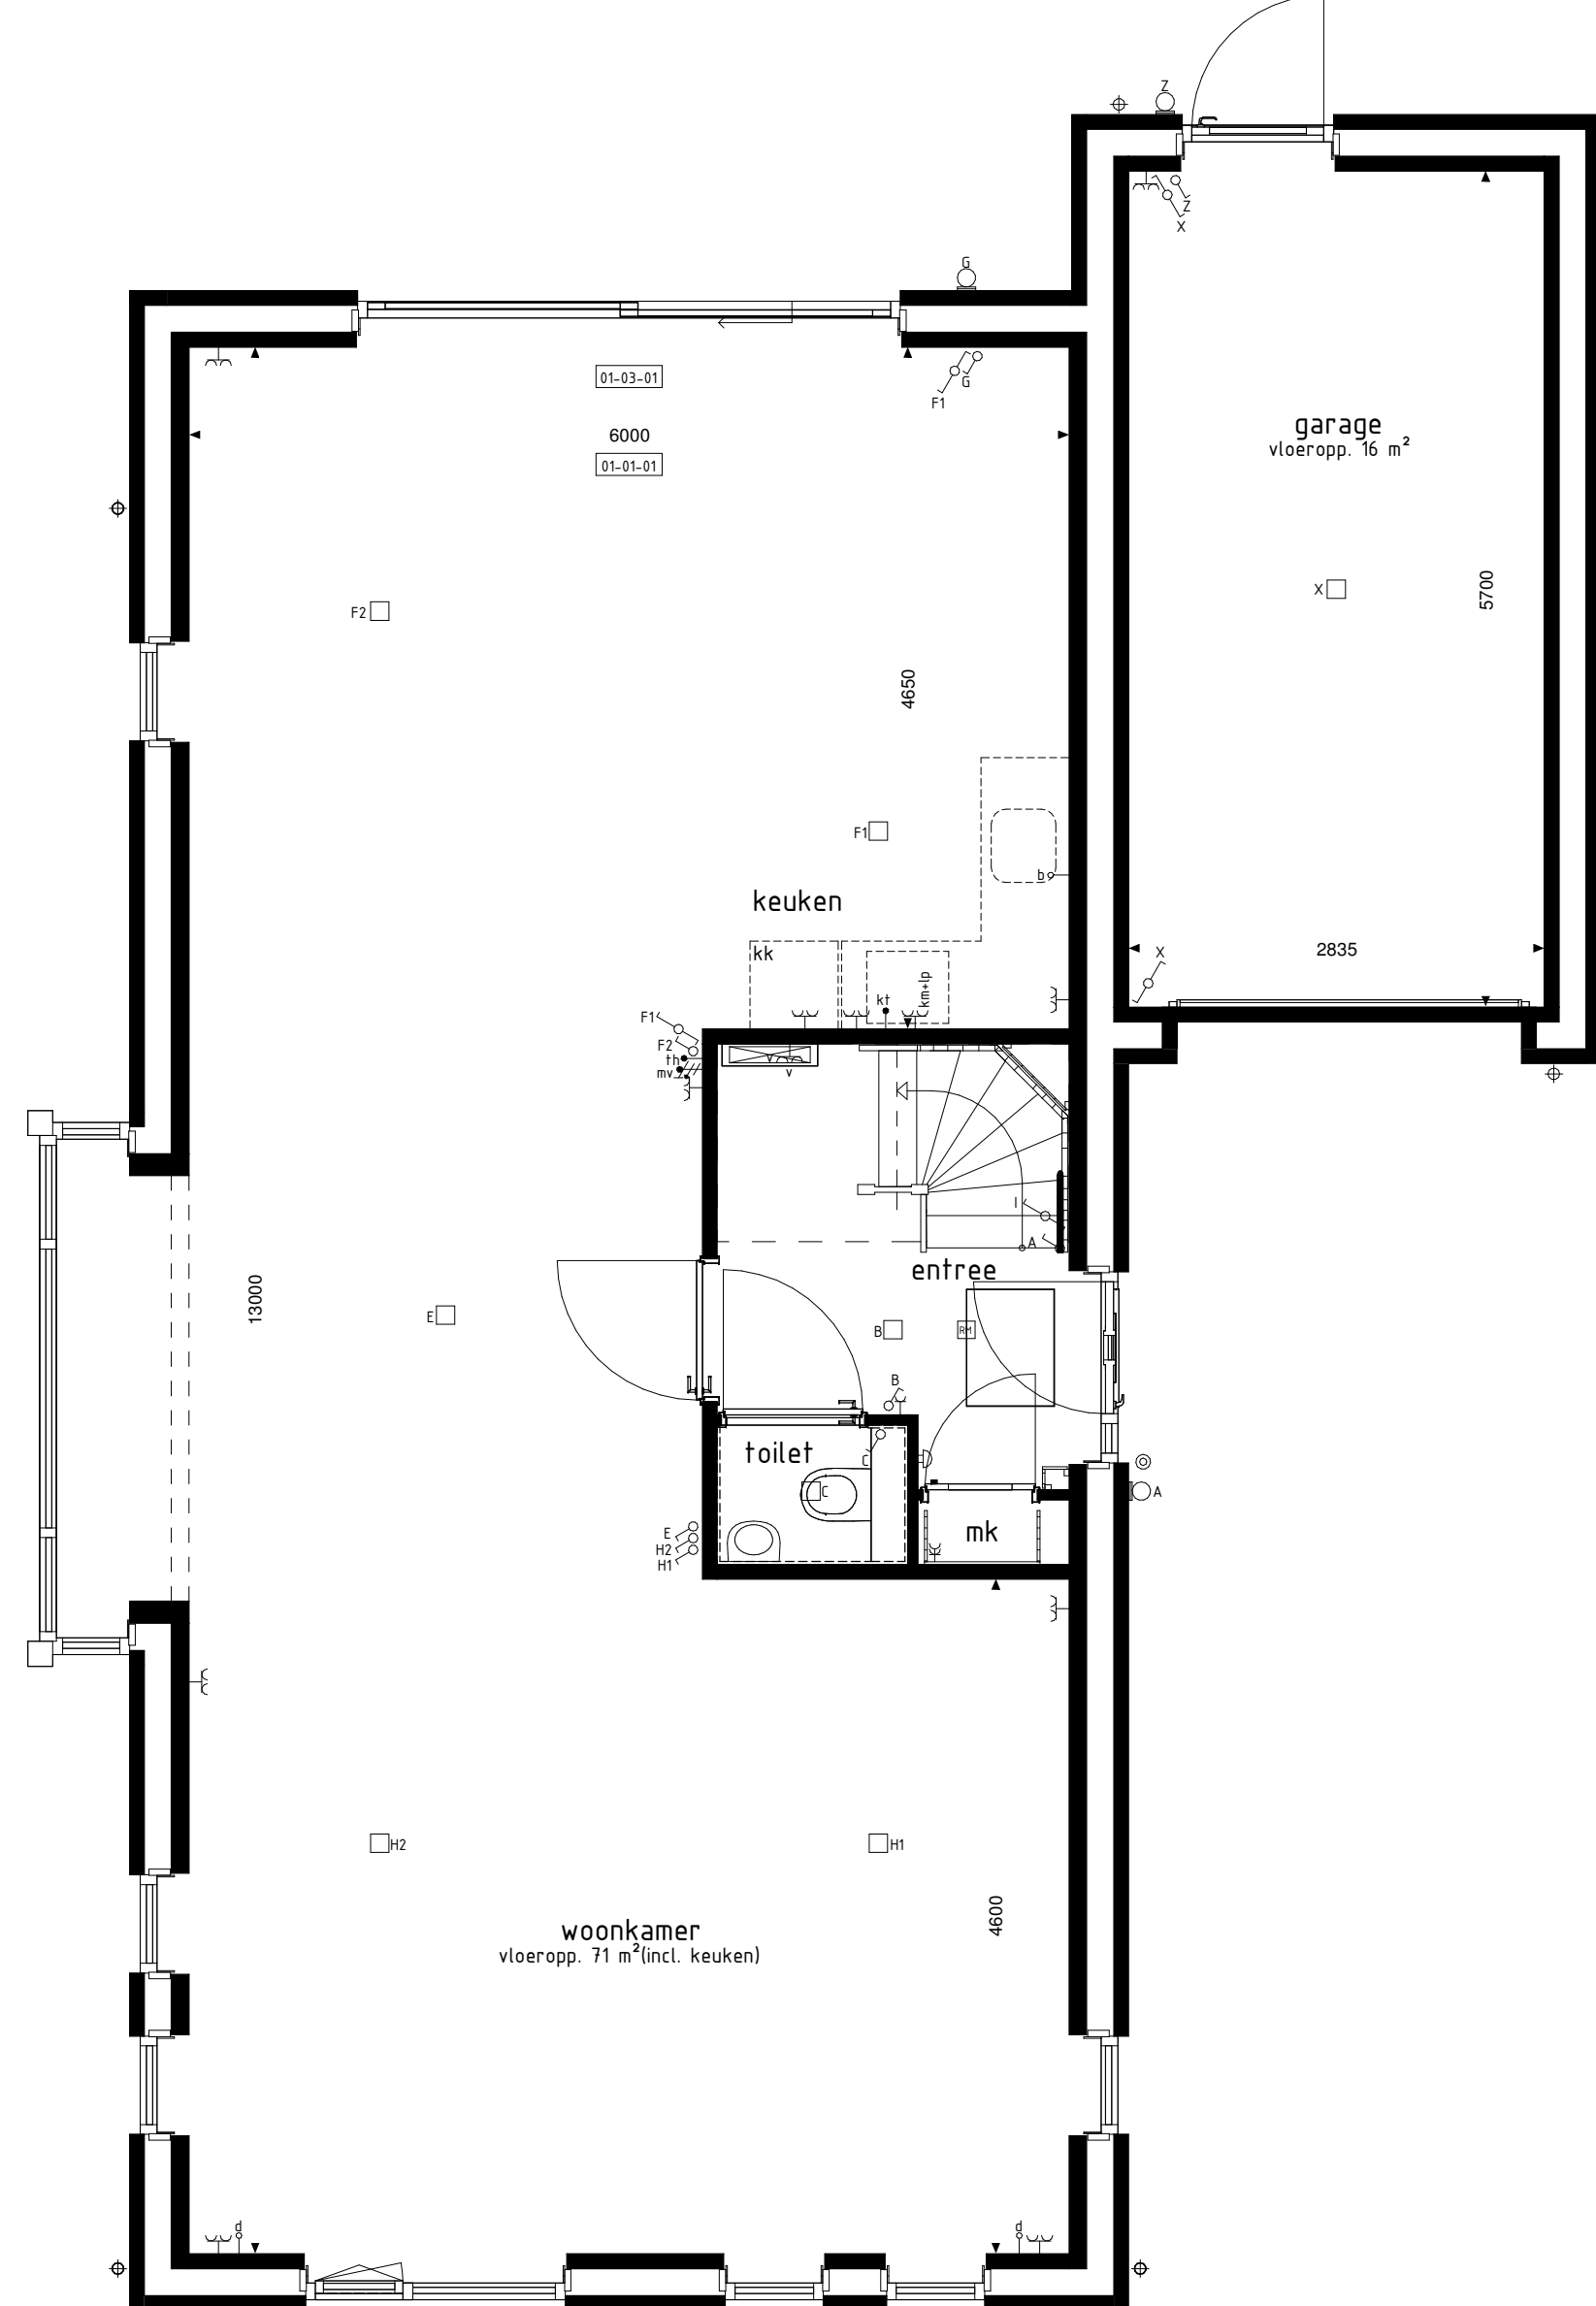


BEGANE GROND

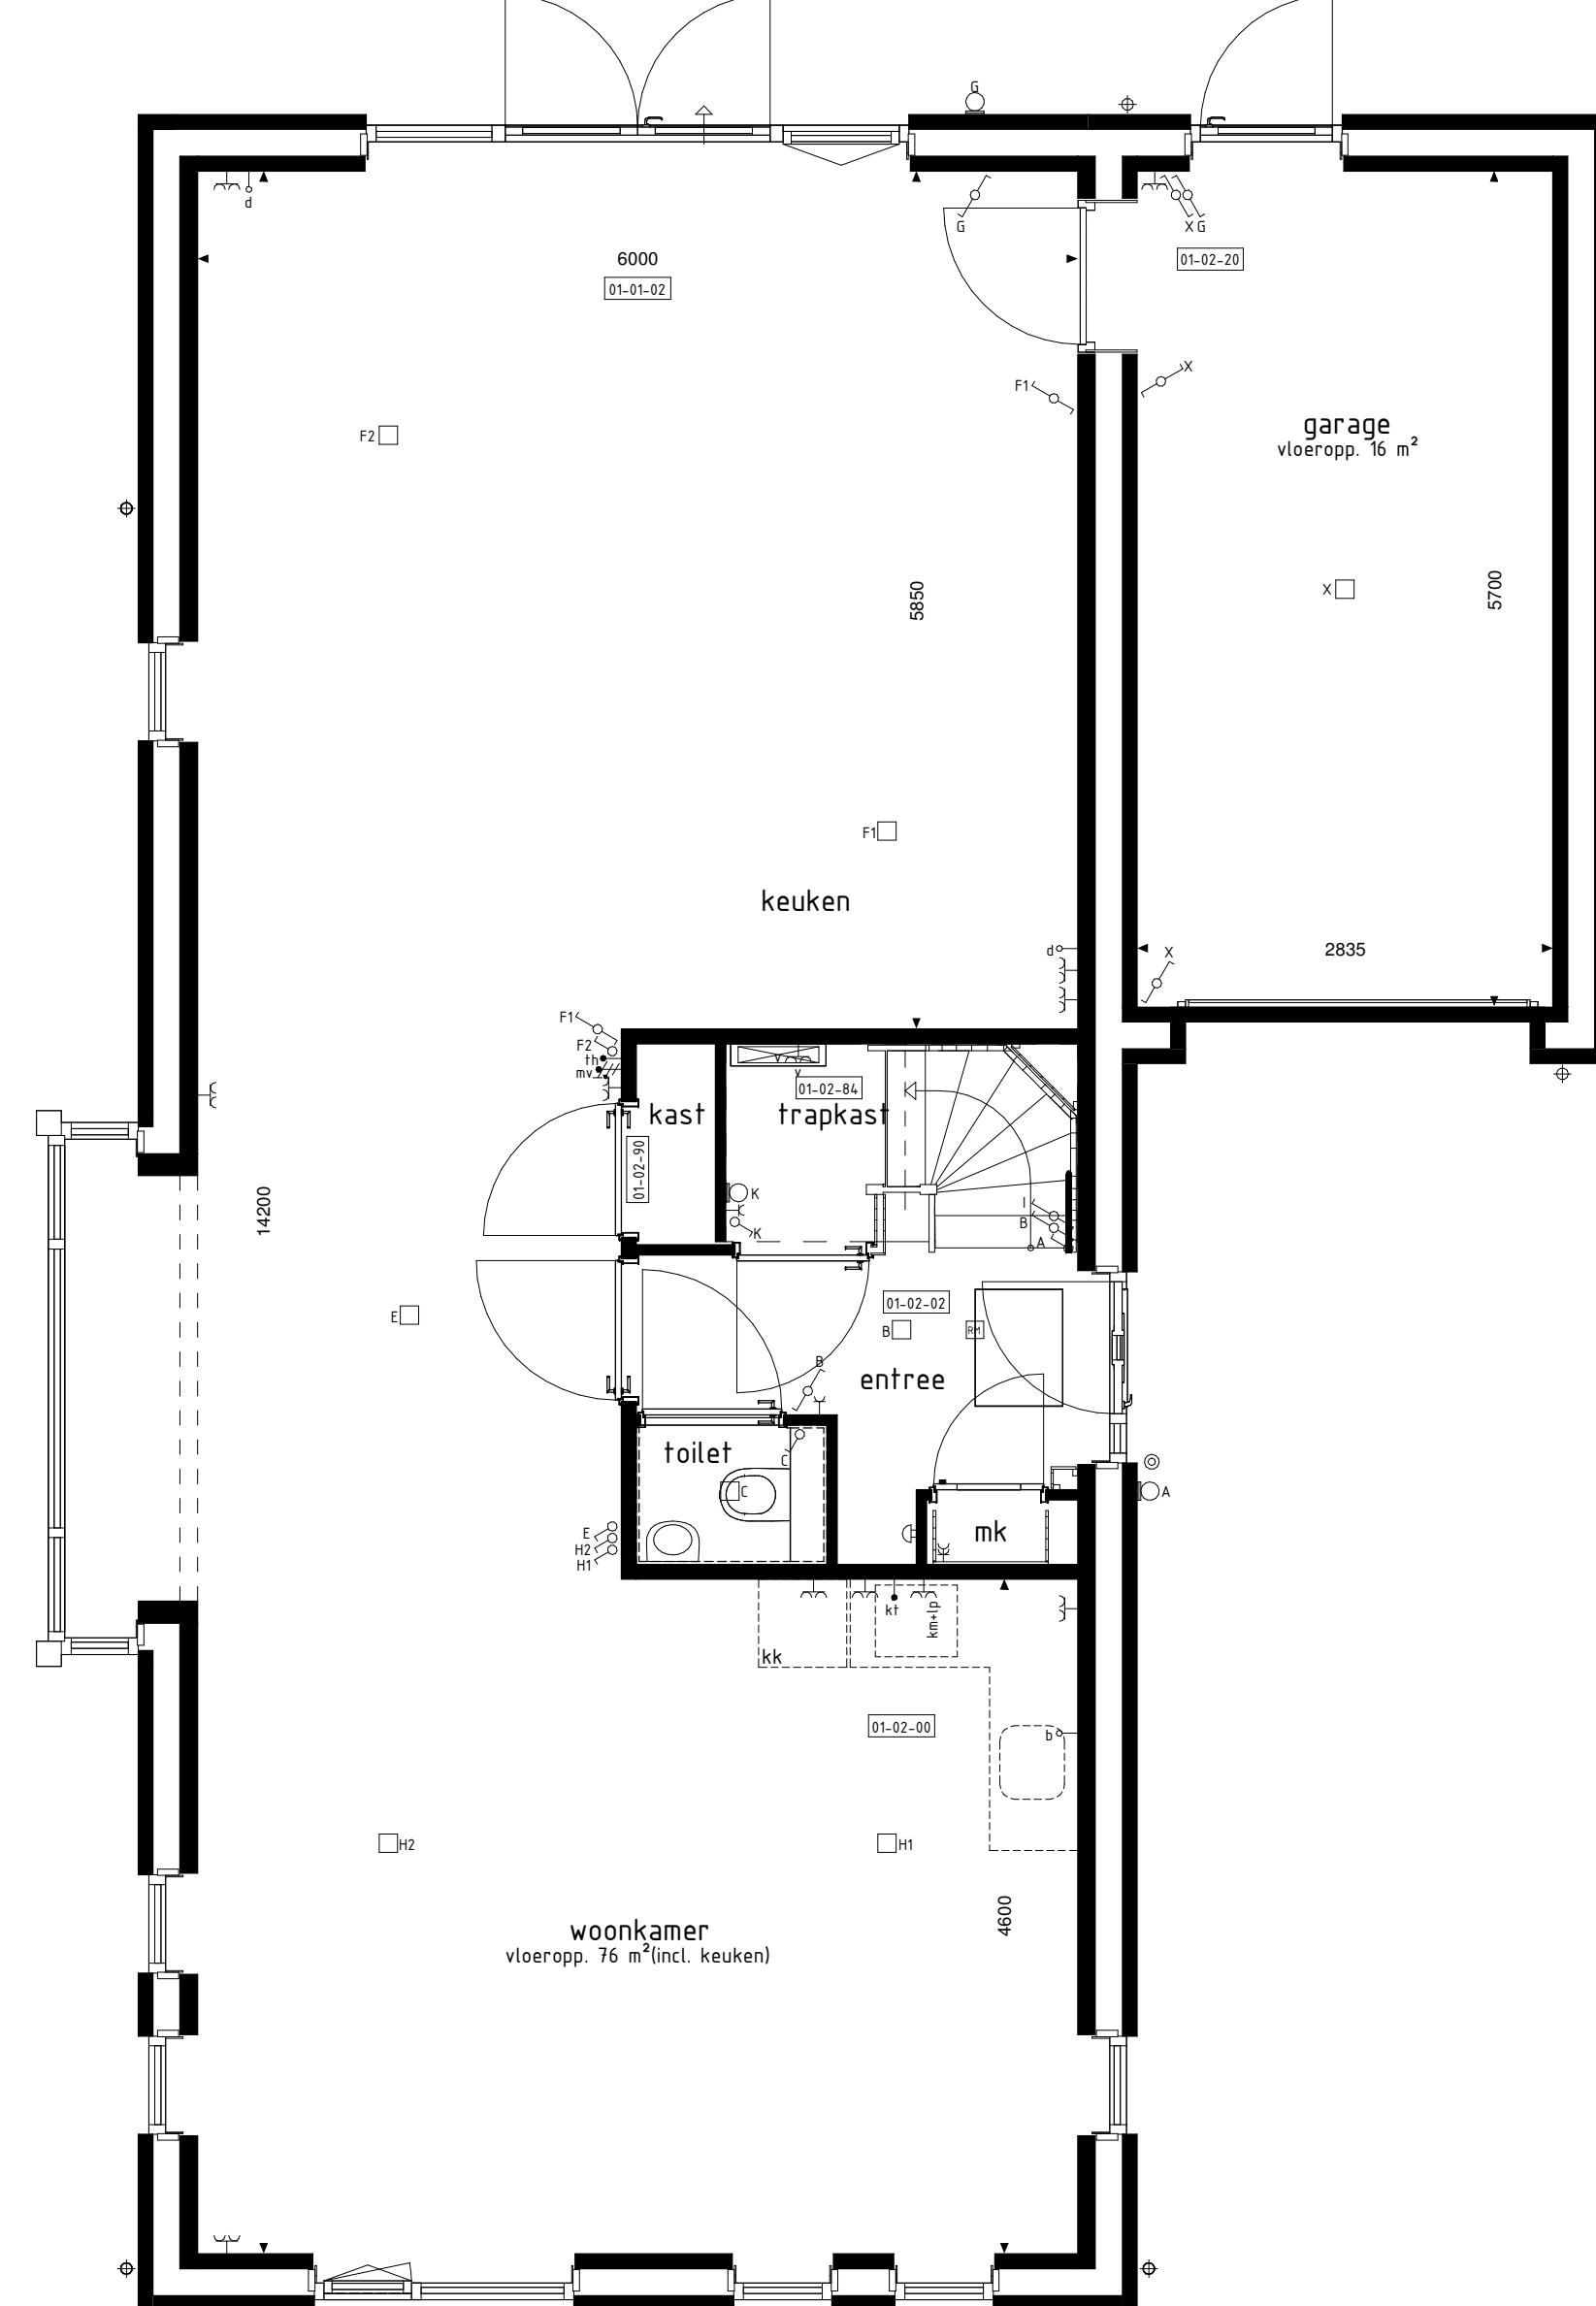


BEGANE GROND

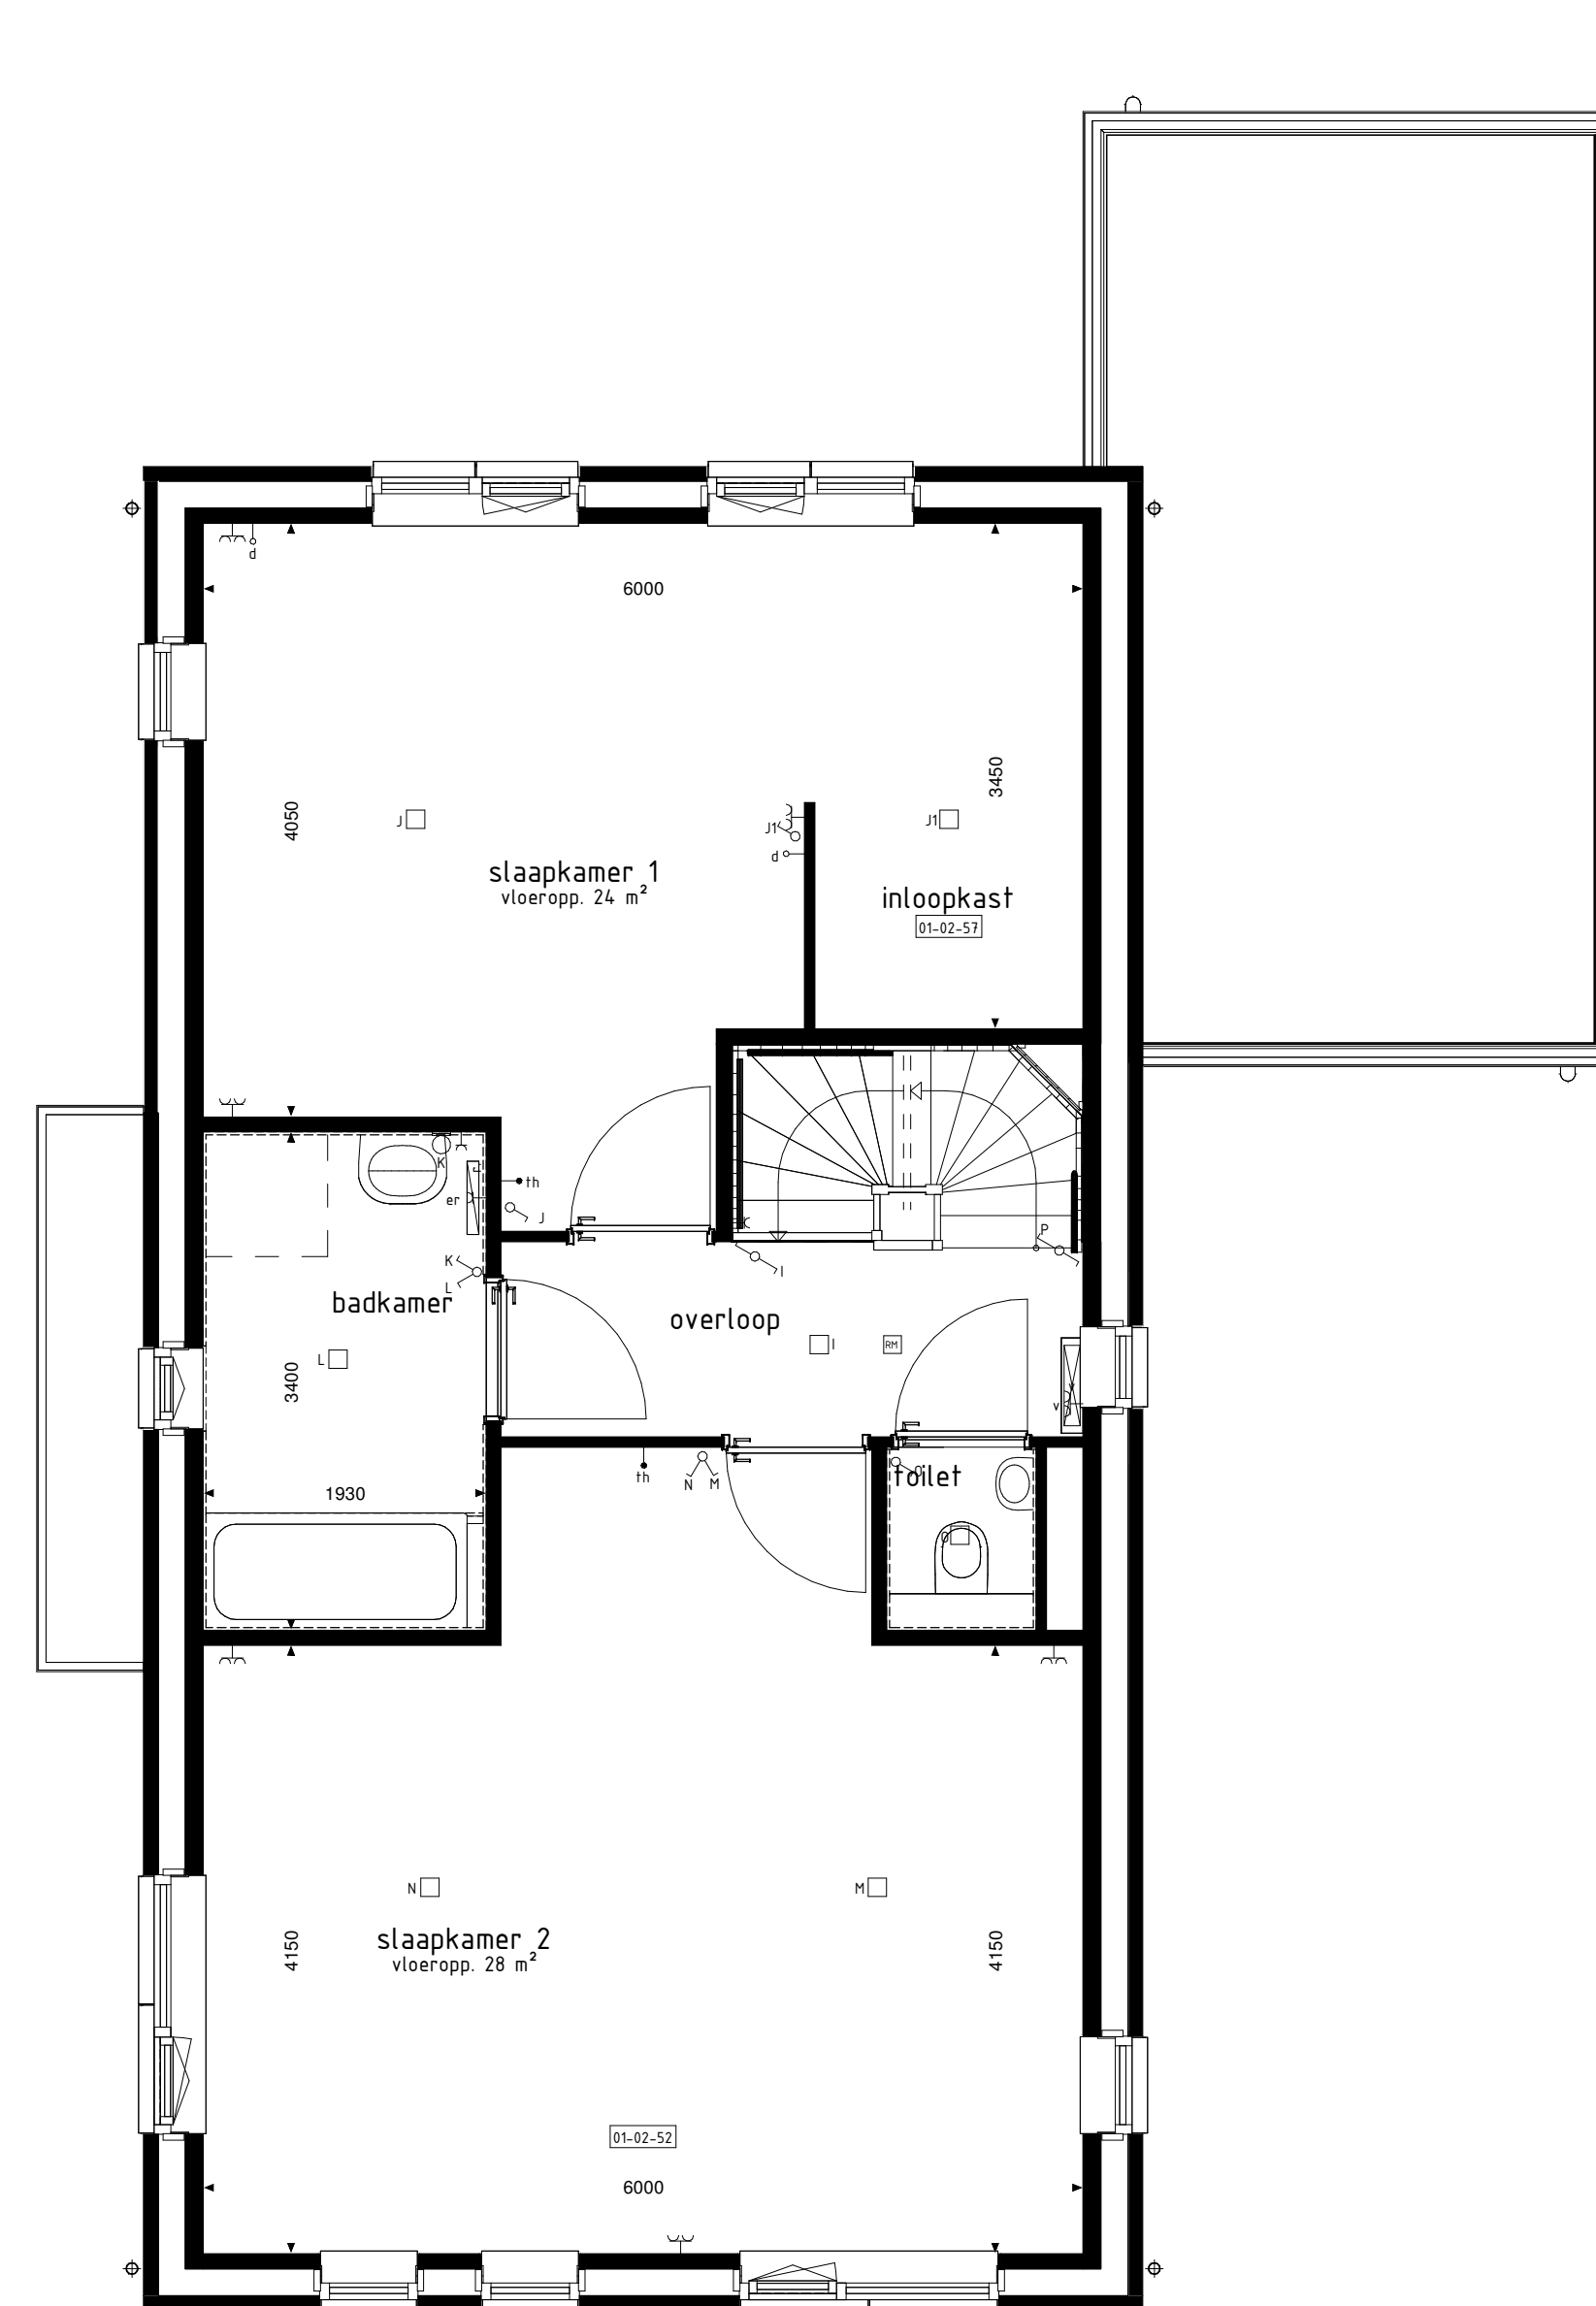


1e VERDIEPING

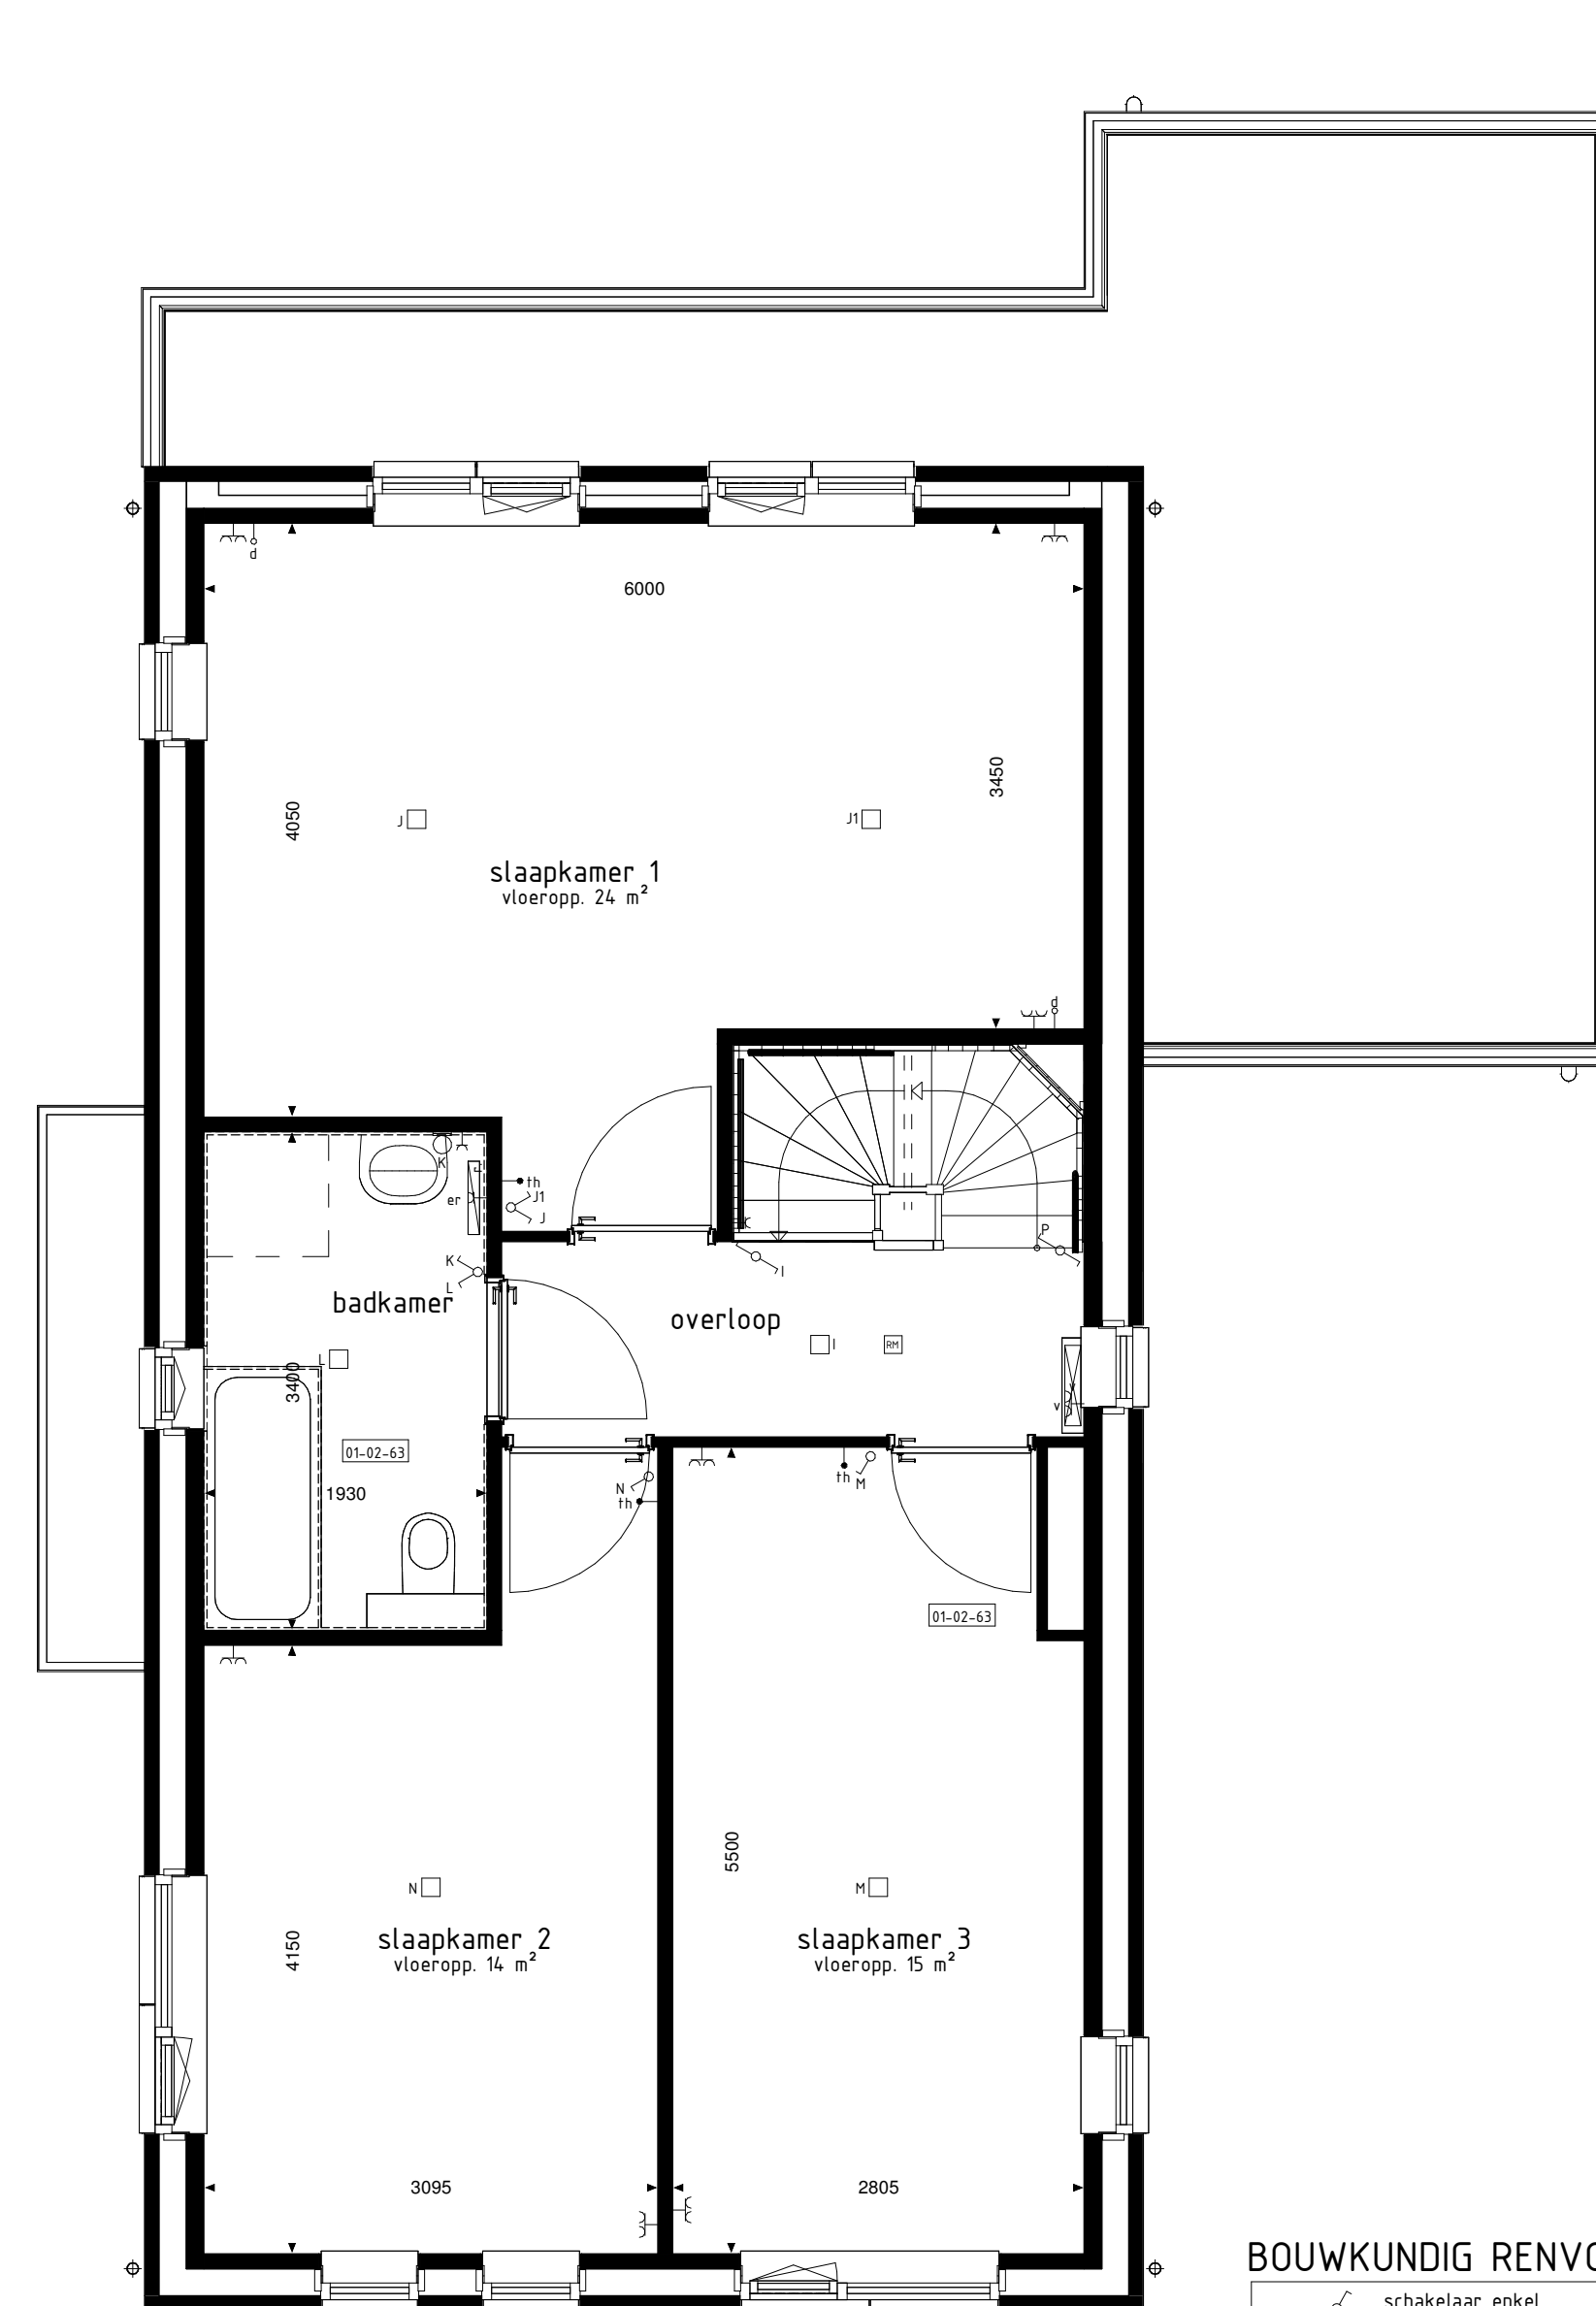


1e VERDIEPING

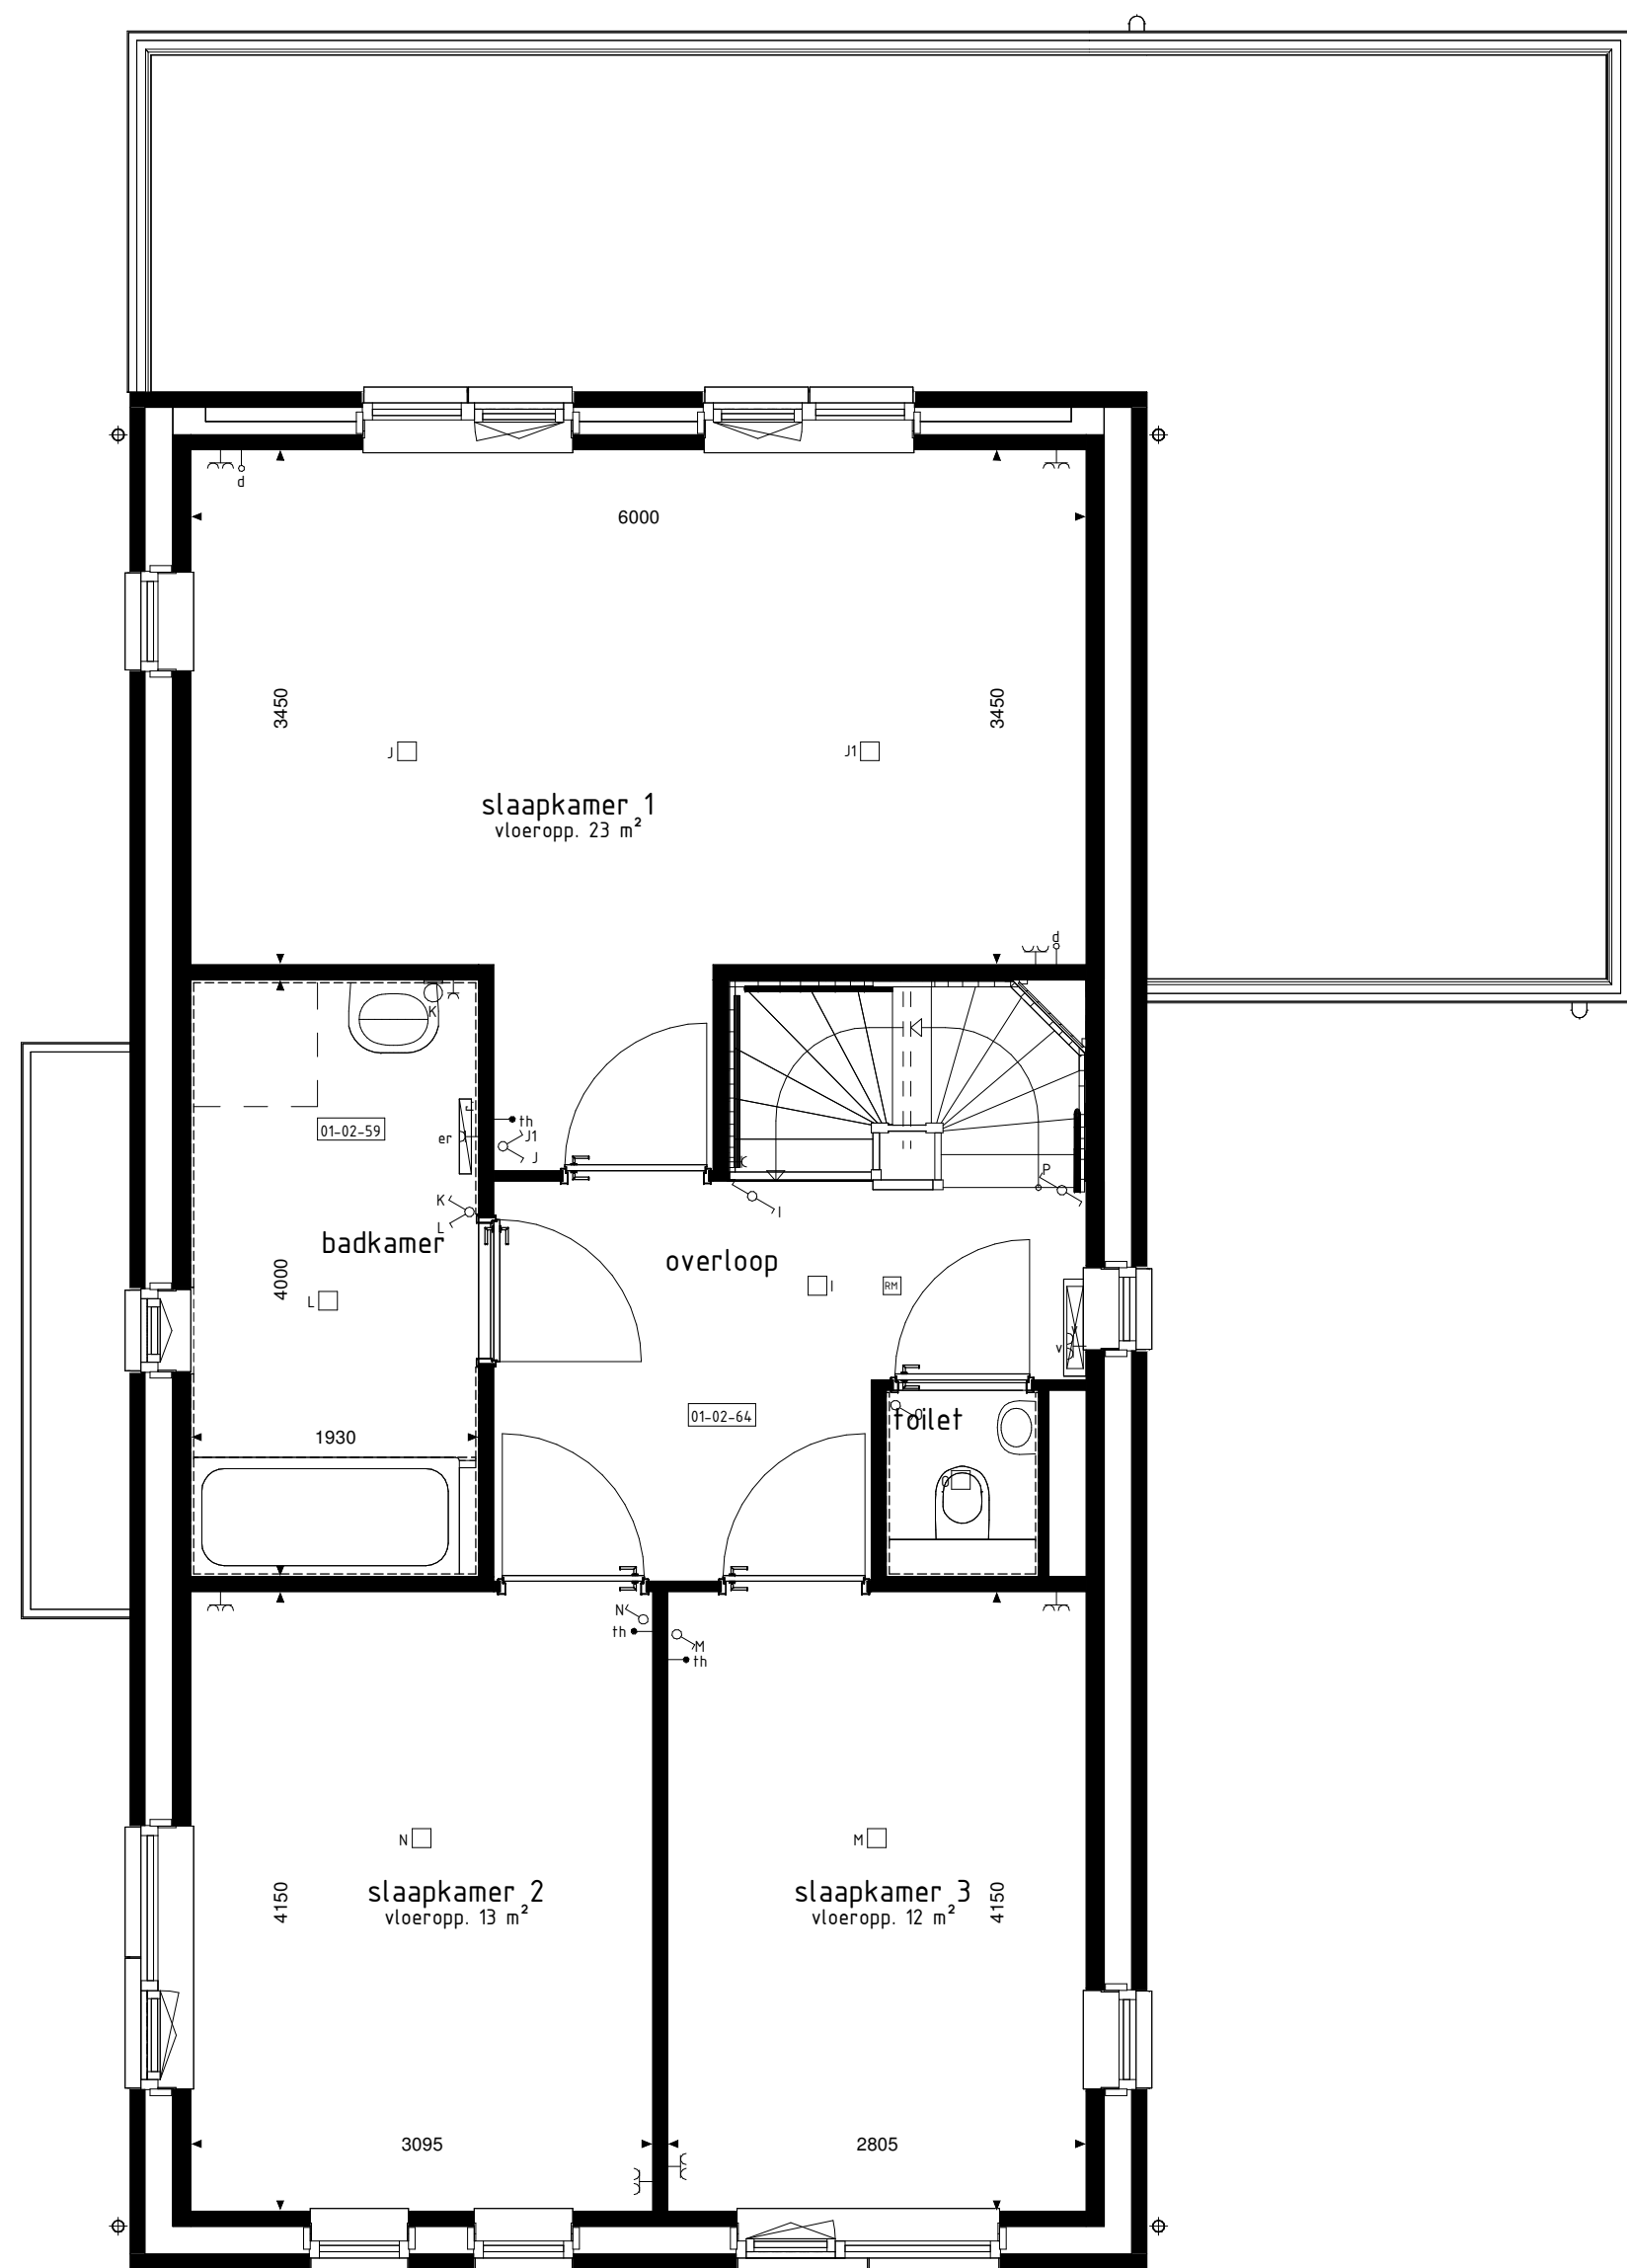


1e VERDIEPING

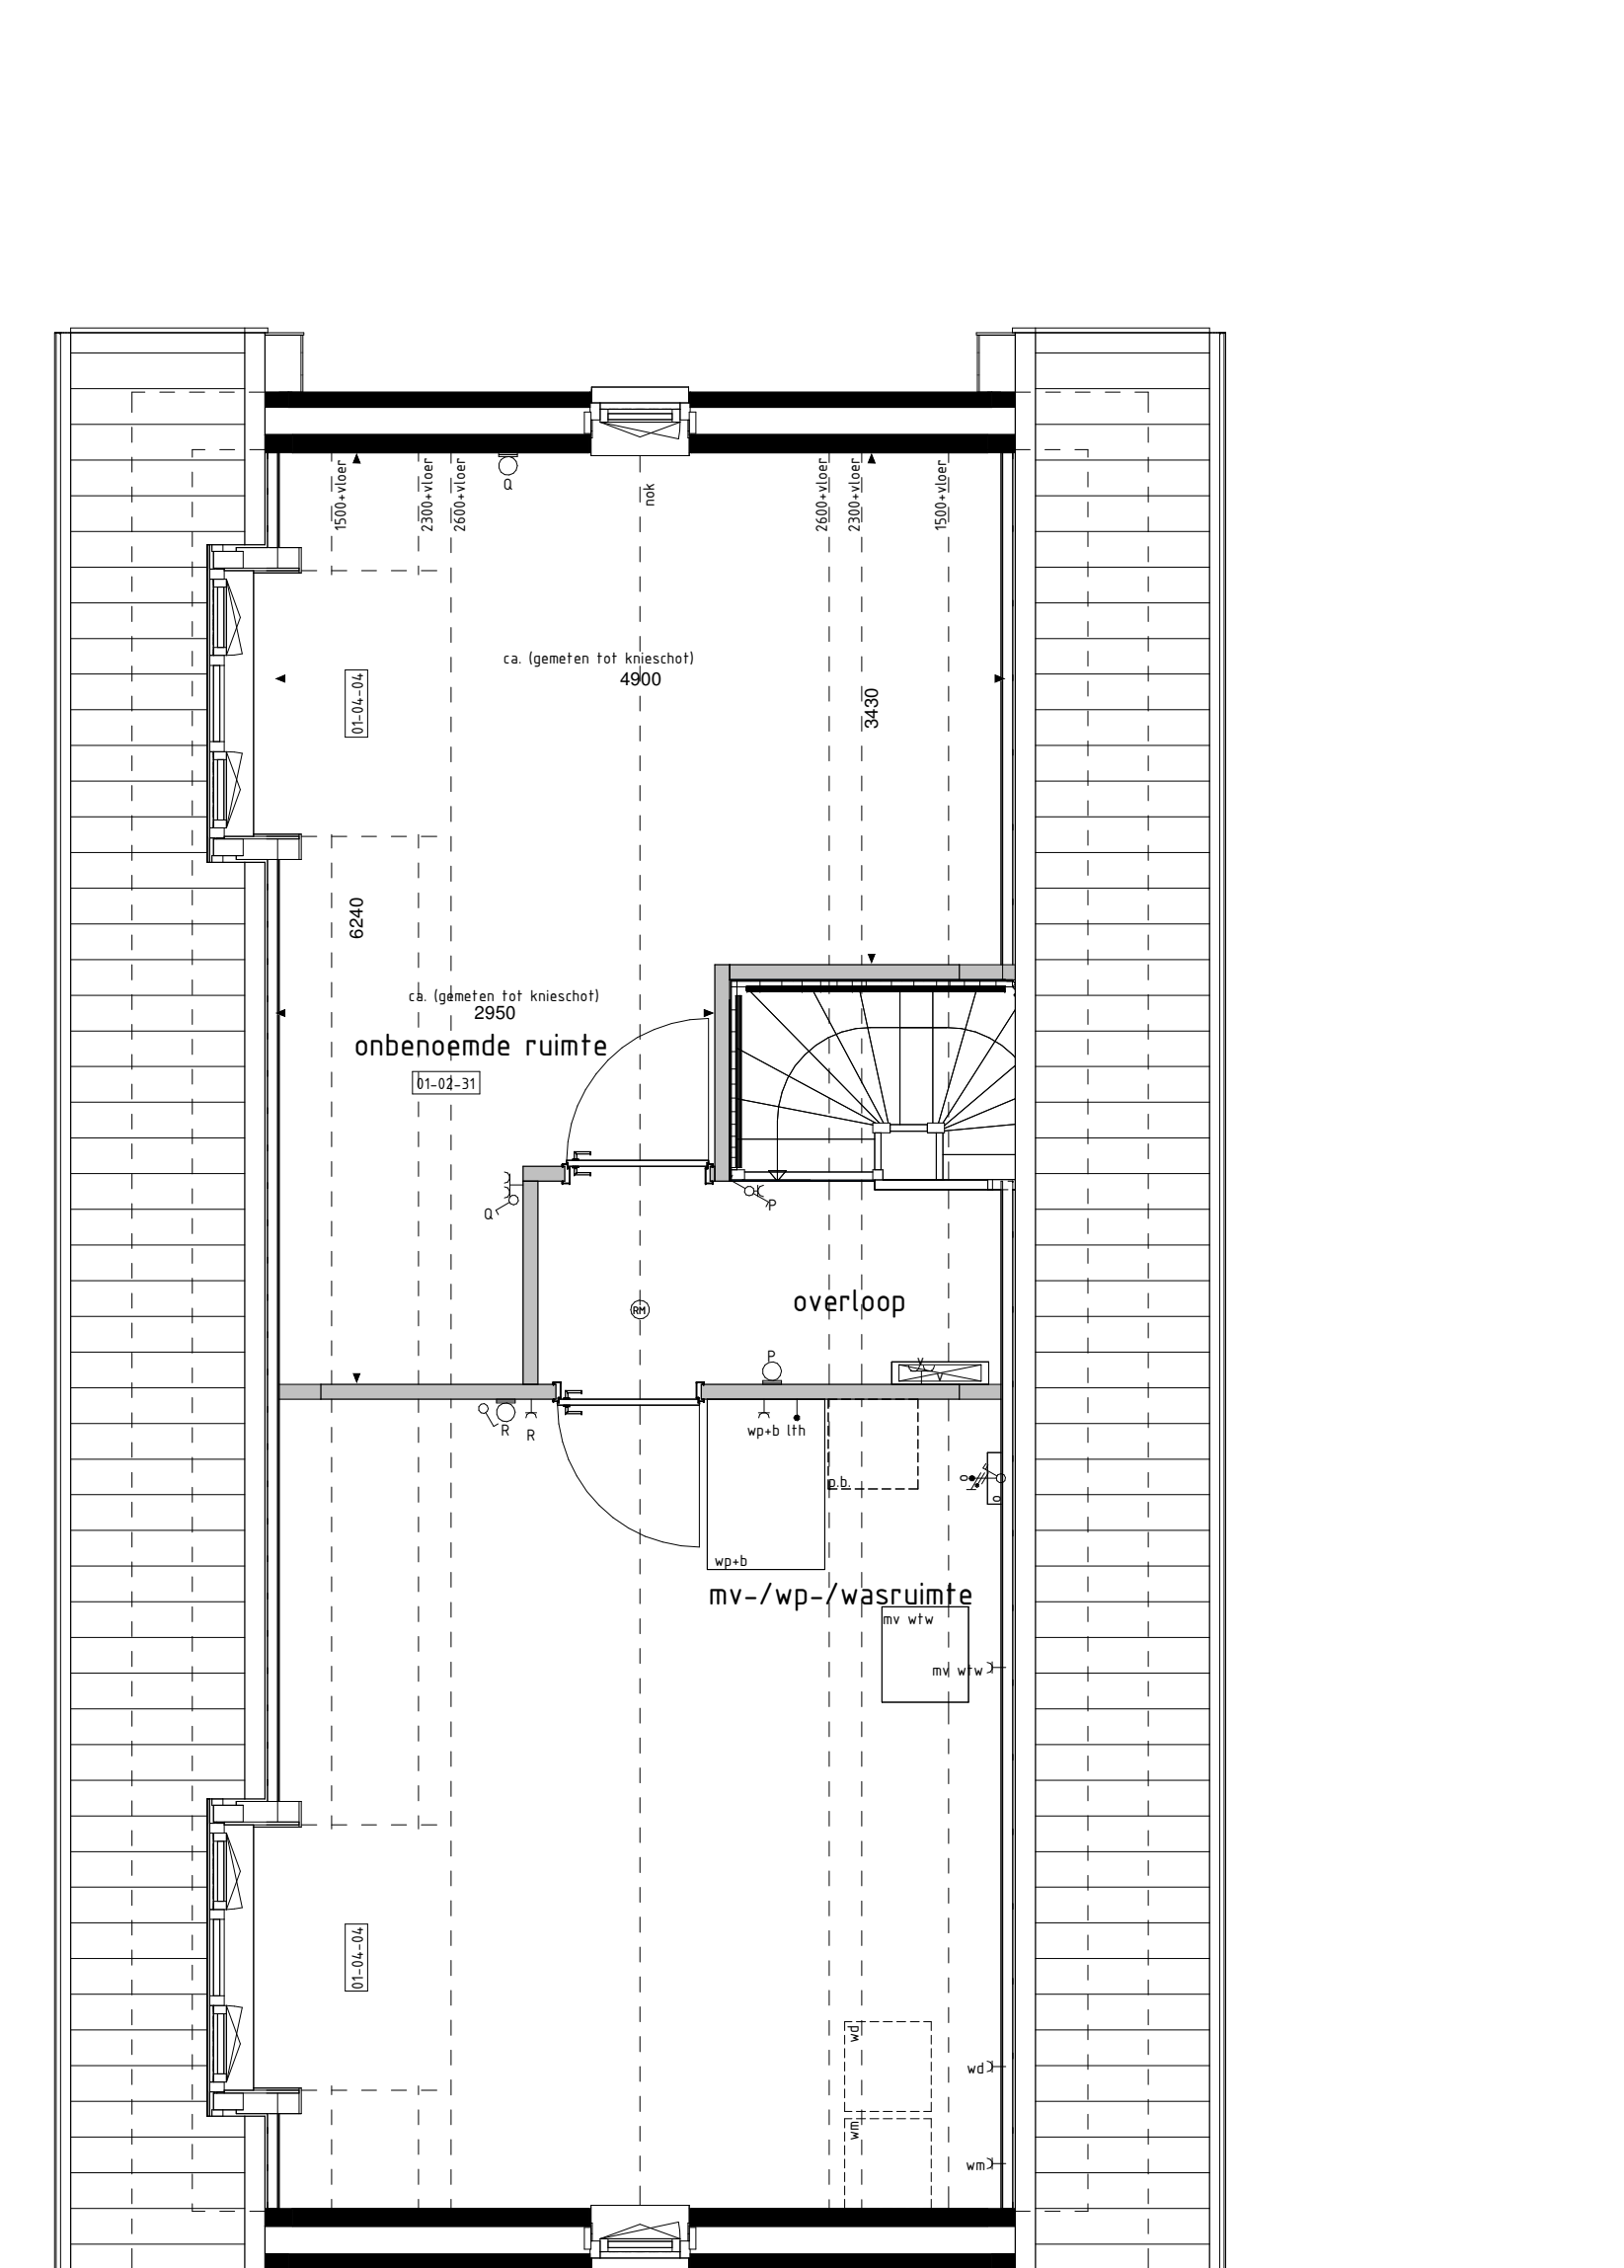


2e VERDIEPING

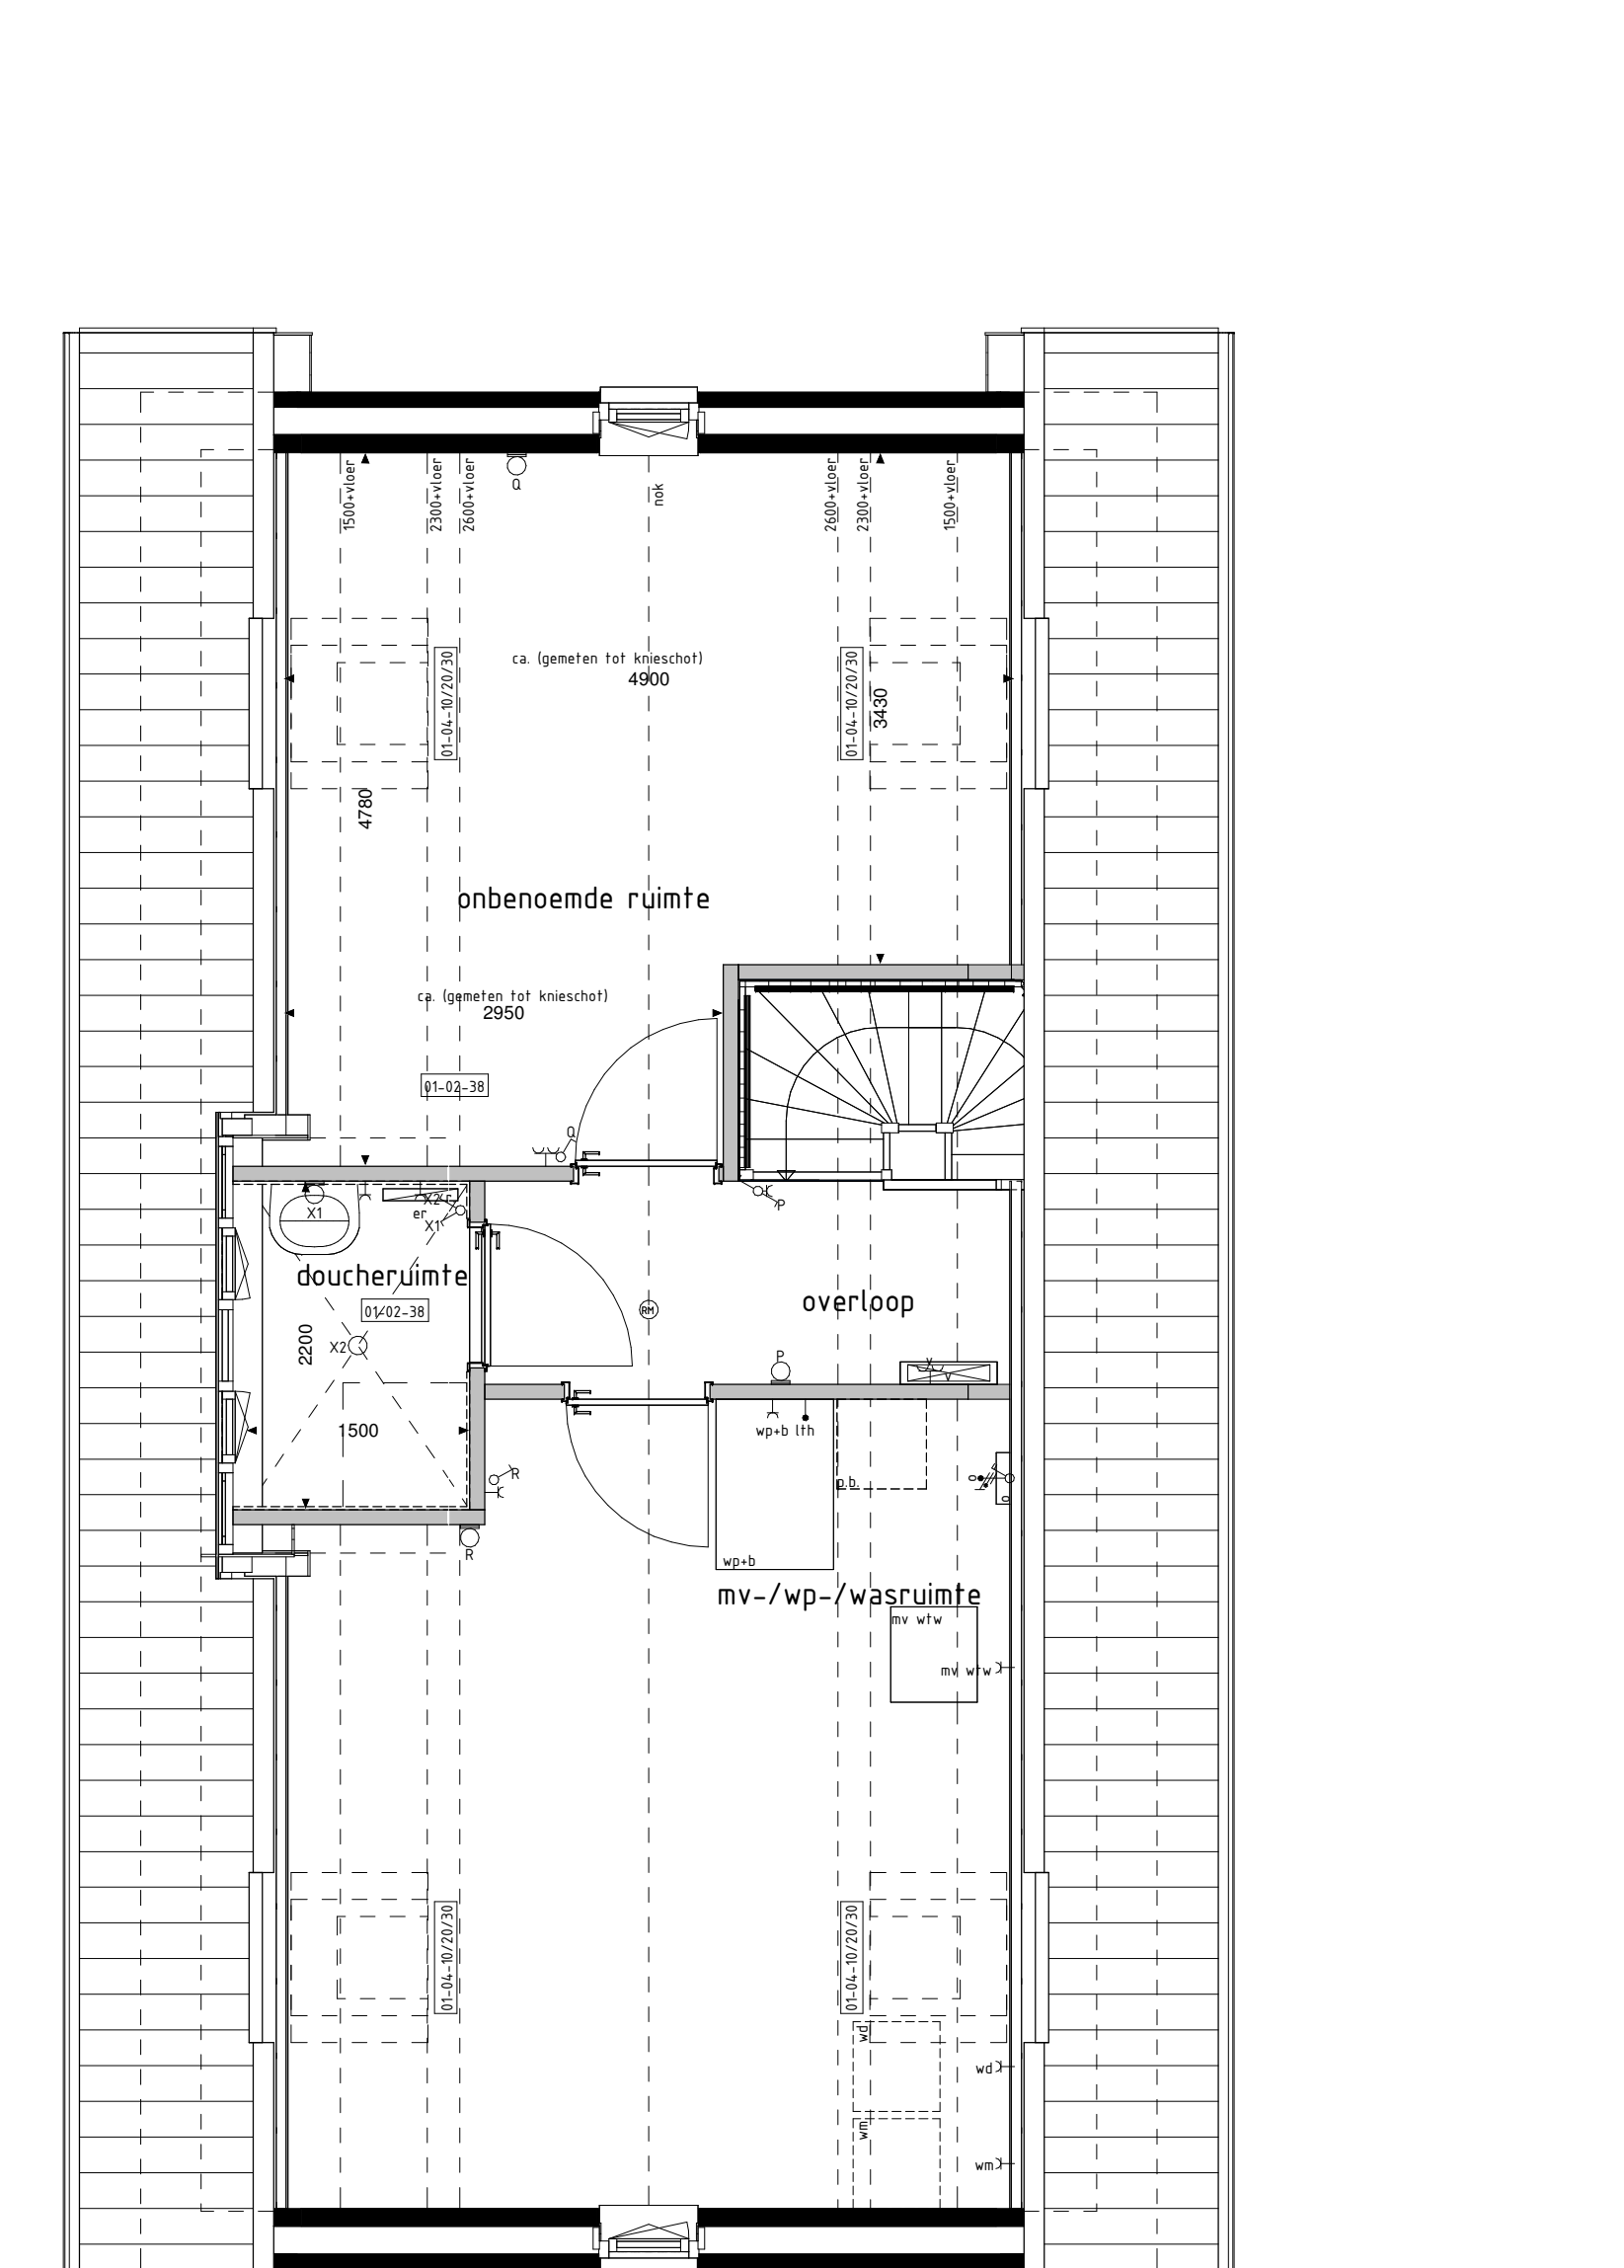


2e VERDIEPING

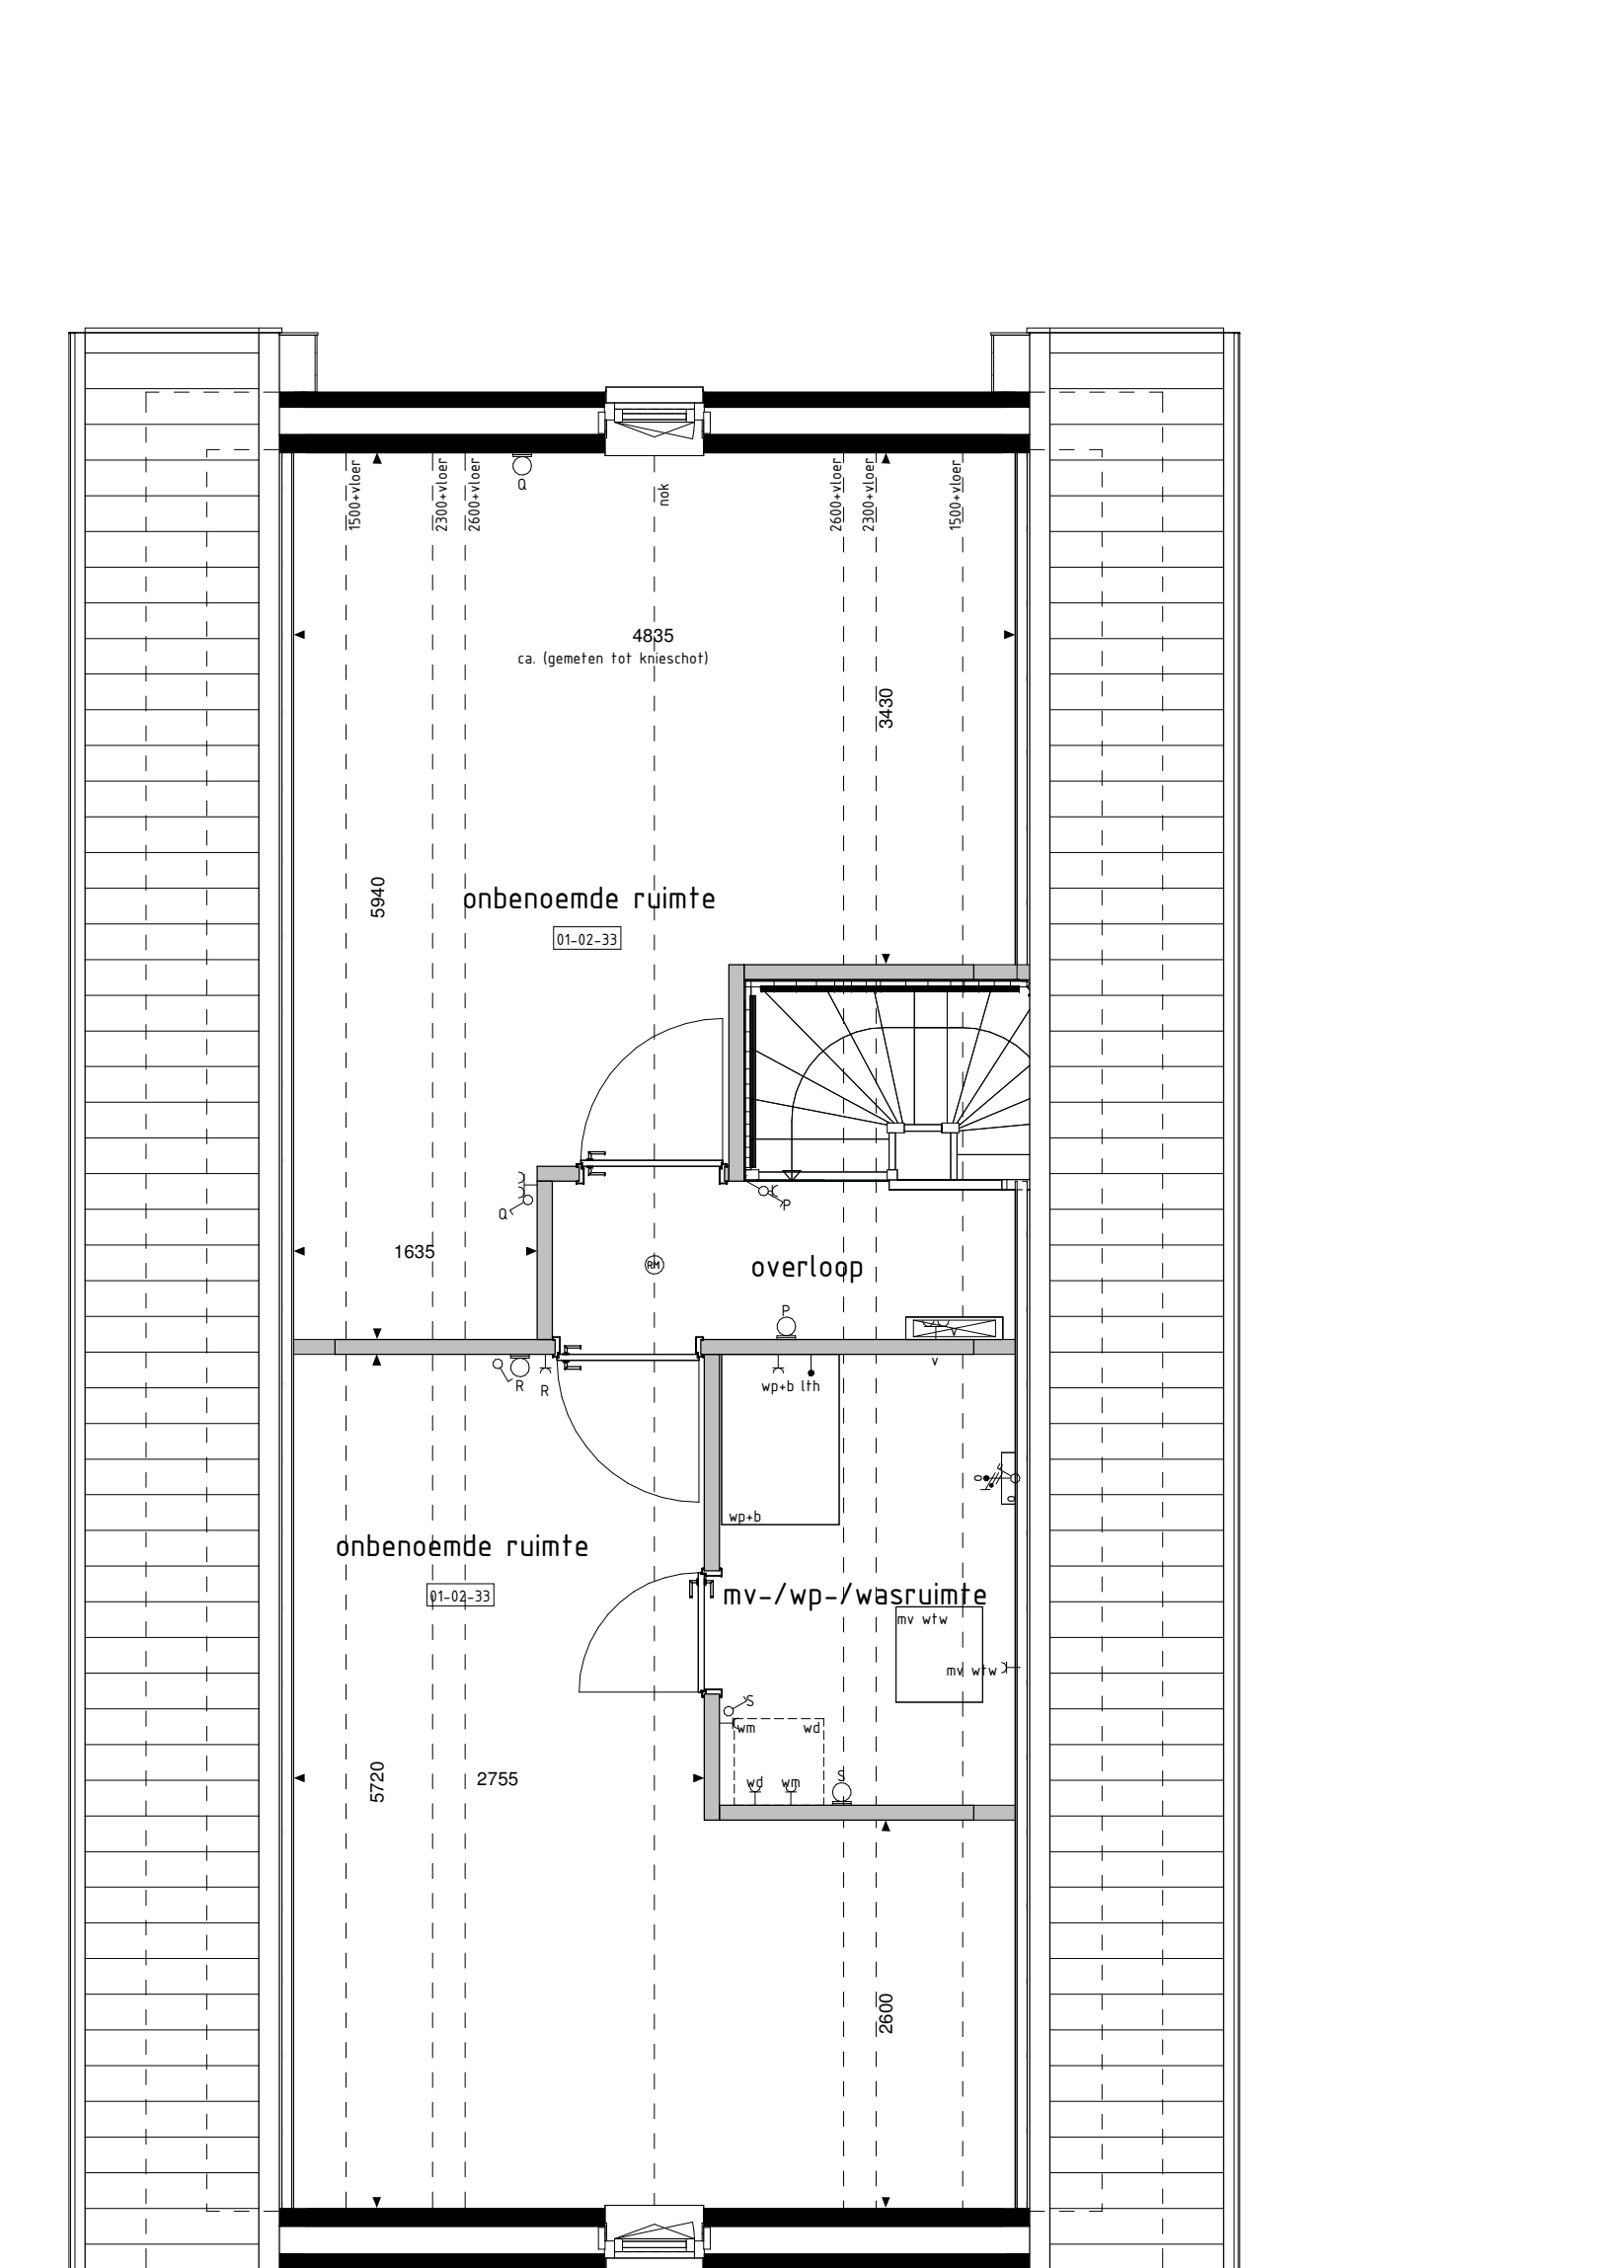

2e VERDIEPING

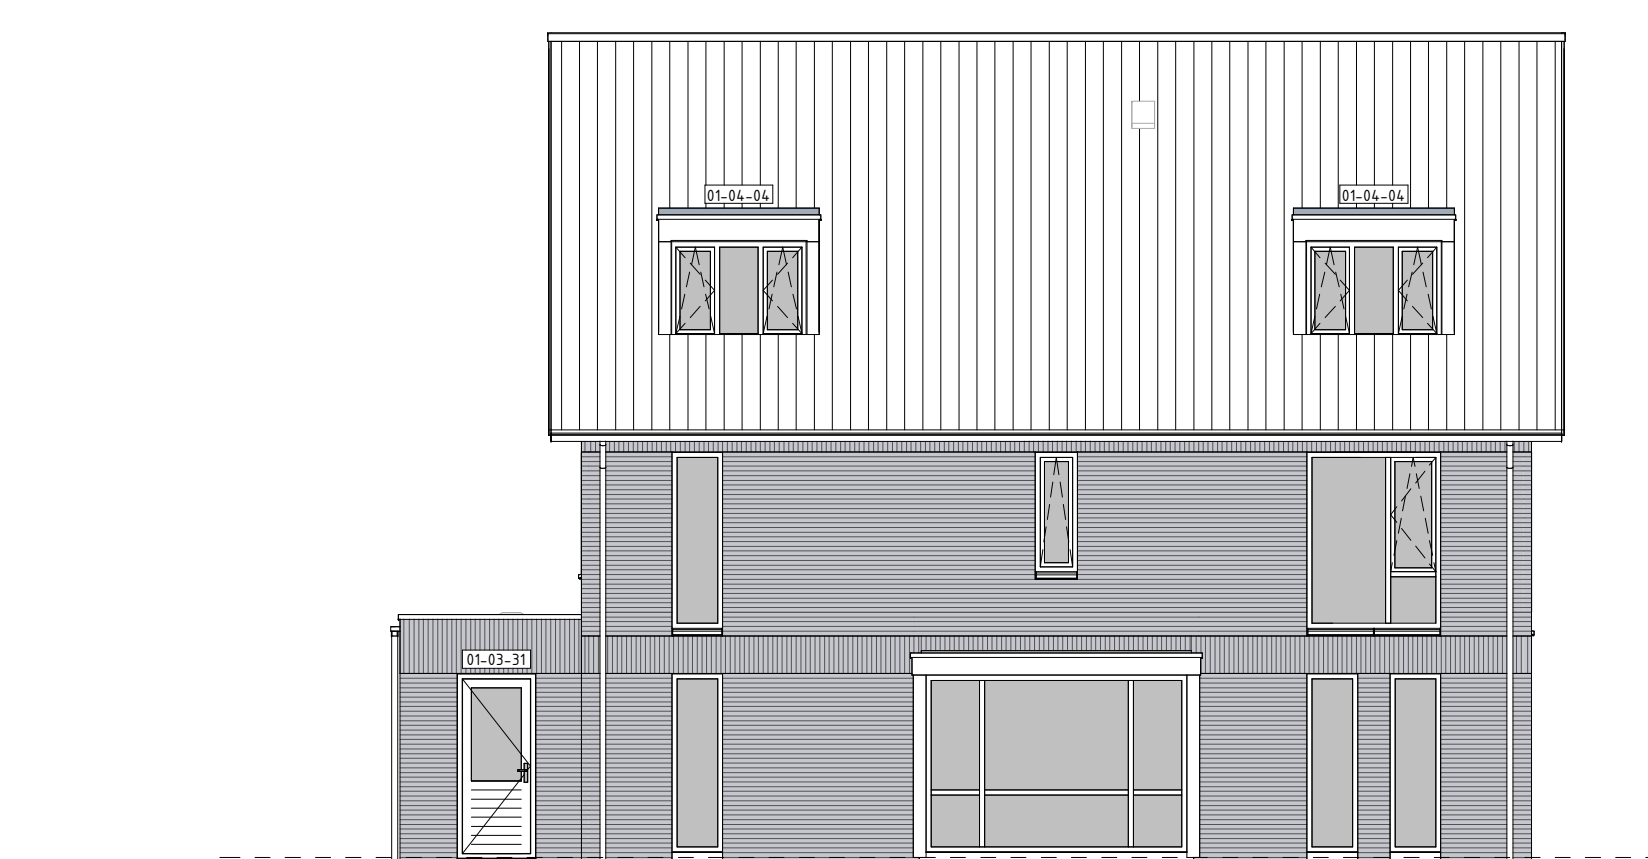

LINKERGEVEL

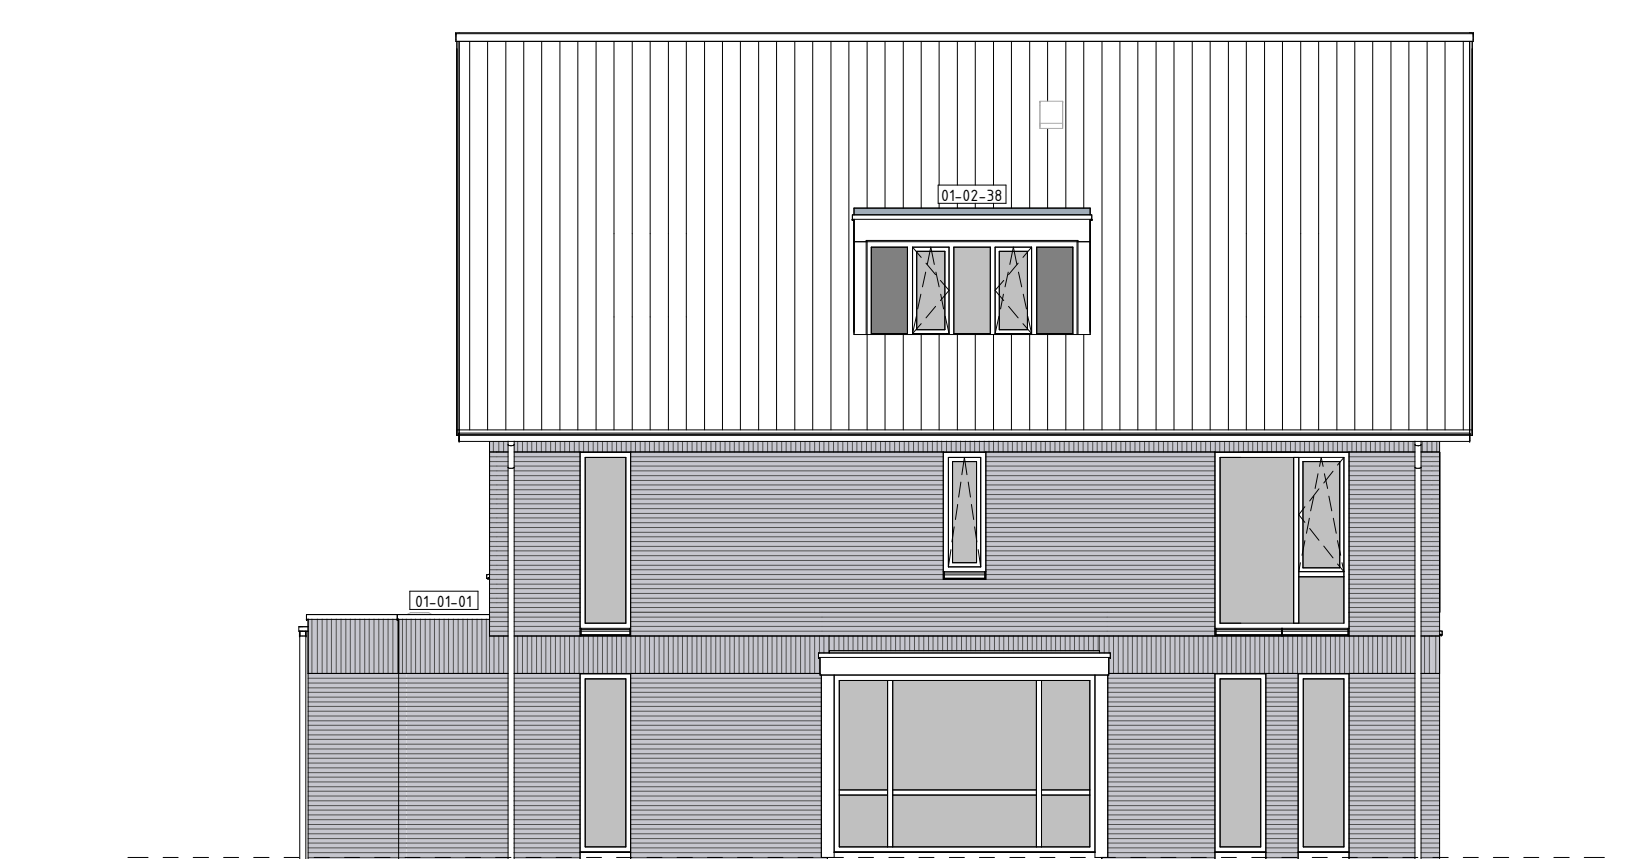

LINKERGEVEL



ACHTERGEVEL

BOUWKUNDIG RENVOOI

✓	schakelaar enkel	✓	schakelaar dubbel
✓	schakelaar dubbel	✓	wegschakelaar
msw	regeling met ventilatie		
	☐ plafondlichtpunt		
	☐ plafondlichtpunt opbouw		
	☐ wandlichtpunt		
	☐ rookmelder		
	☐ rookmelder opbouw		

De voor uw woning wijk toegepaste zijden symbolen zijn aangegeven in de plaatsgegevens.

Opties: gevelaanzichten en plattegronden

Woningtype

N

BOVEN HEIDE

Project : WOLFHEZE 52 KOOPWONINGEN

Bouwnummers : 47 t/m 52

Schaal : zie tekening

Datum : 26-04-202

Tekeningnummer : VK-34

