
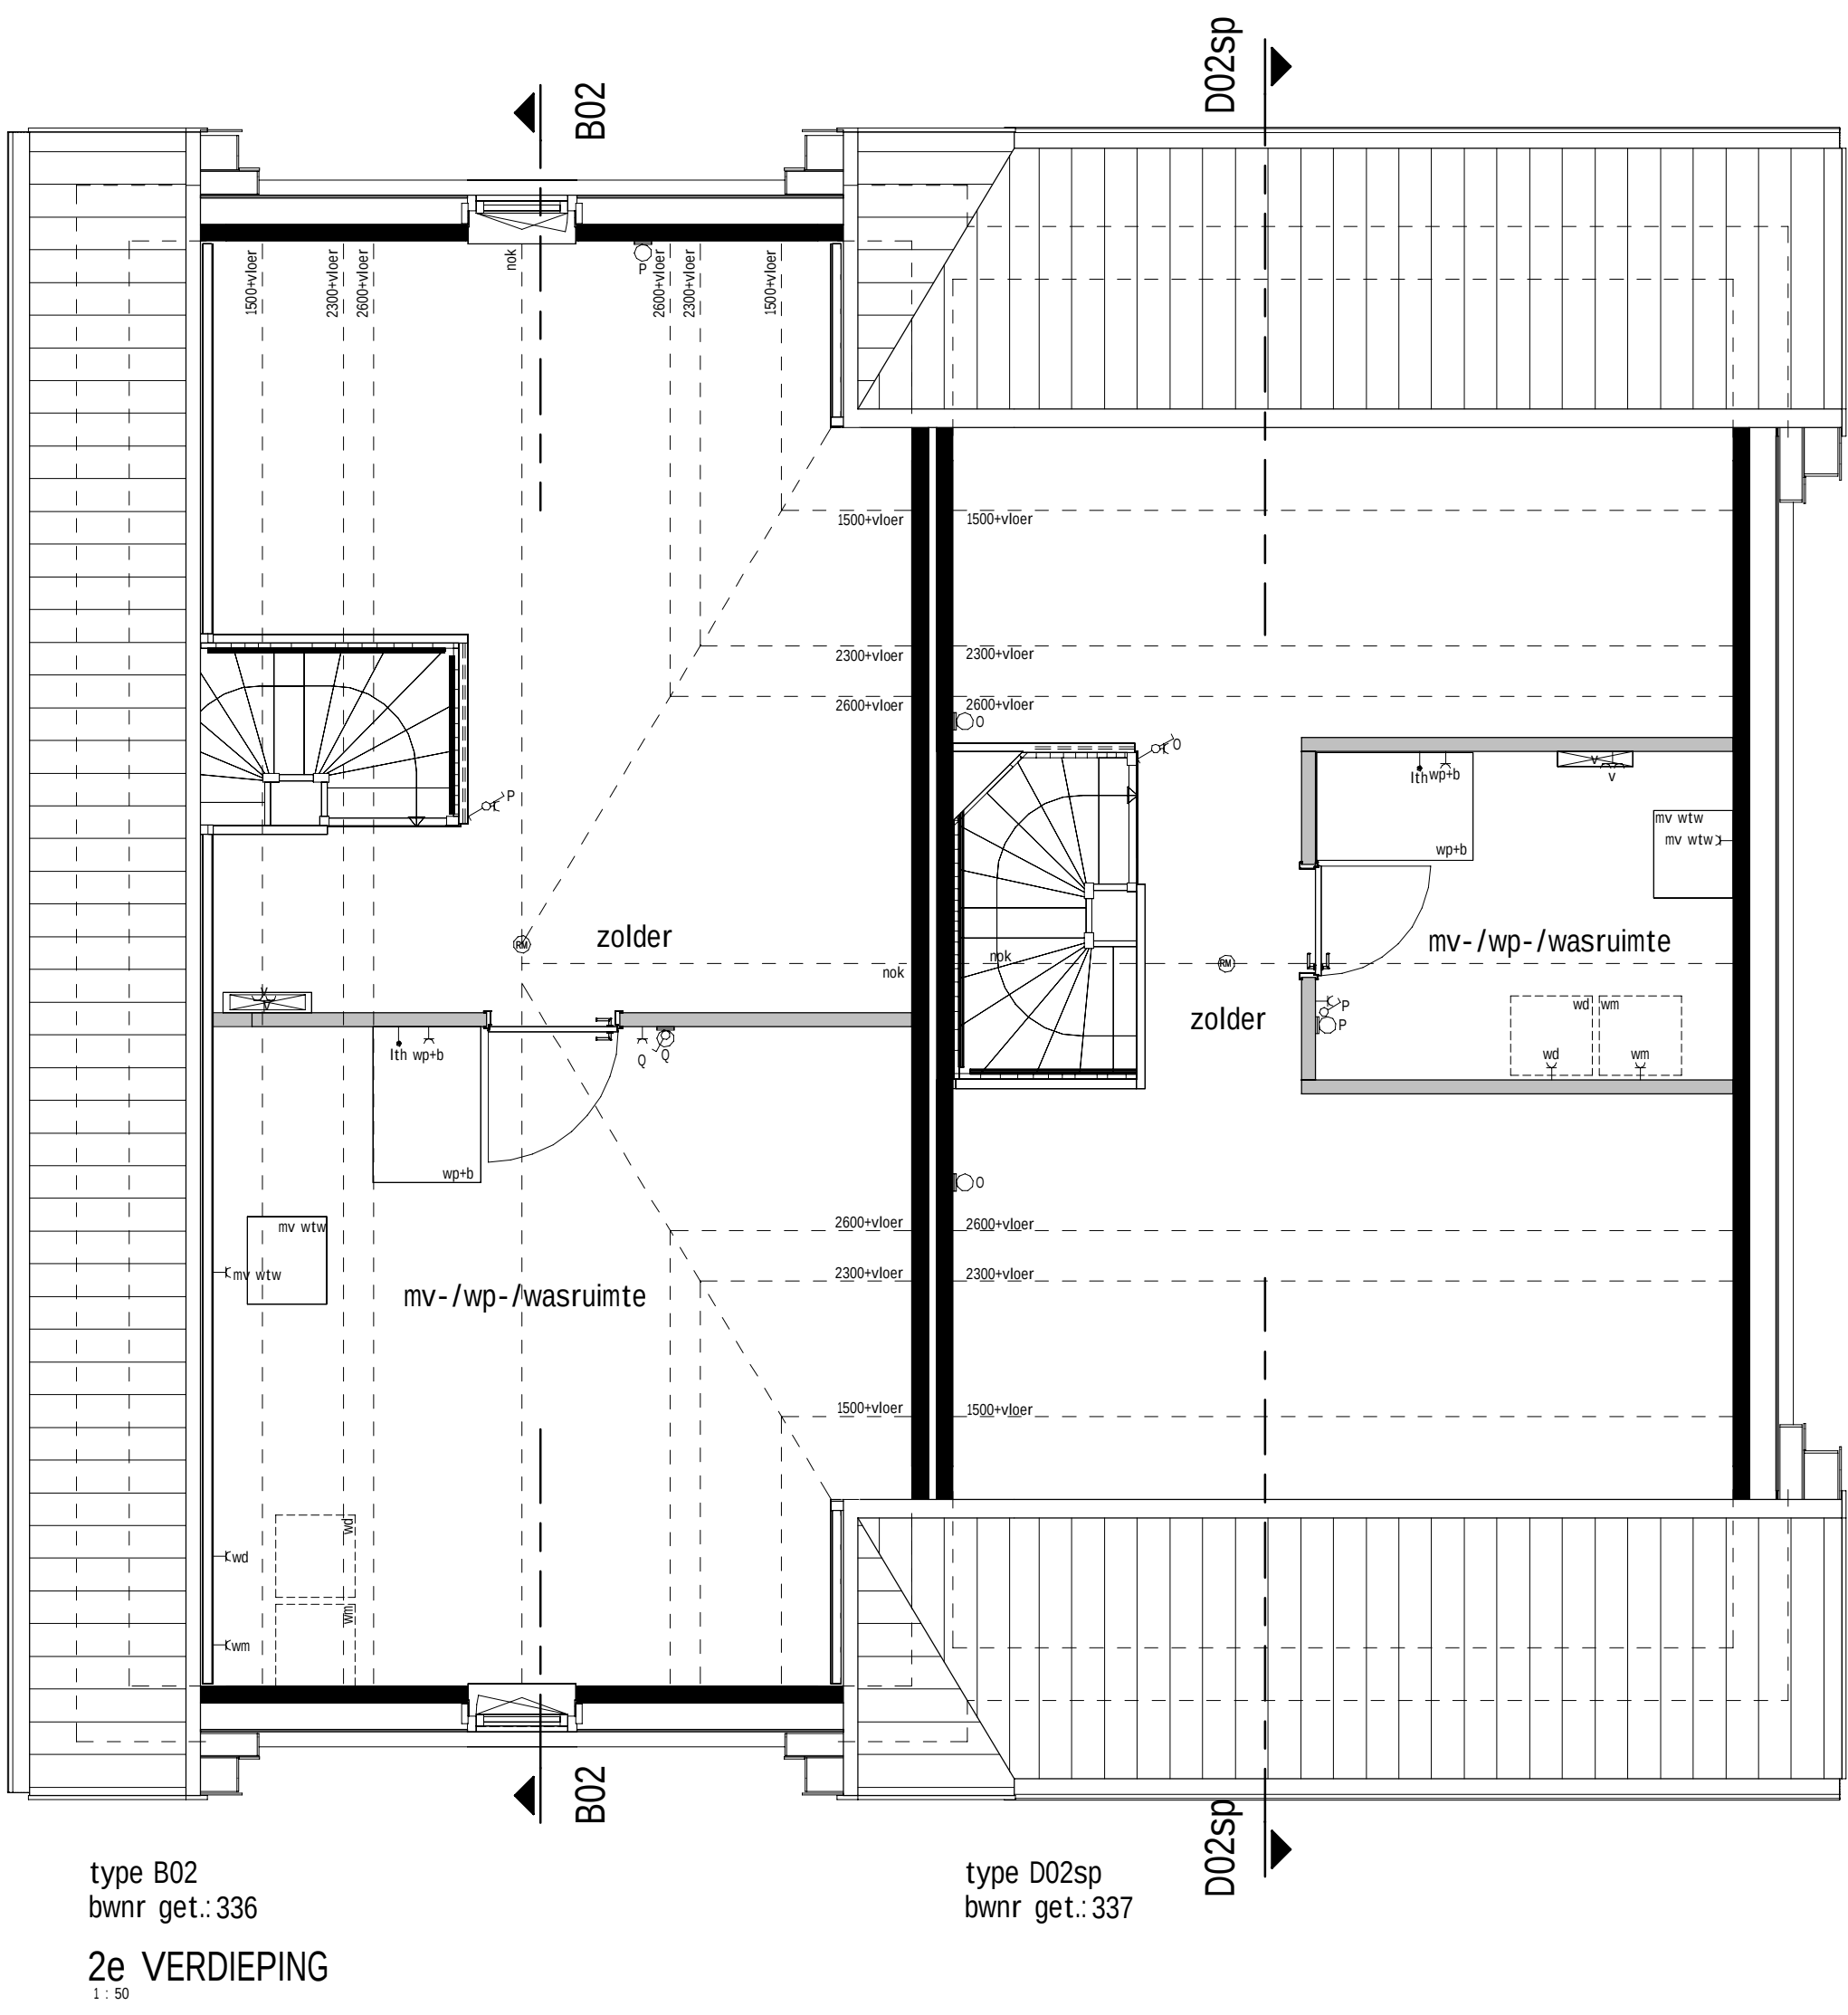
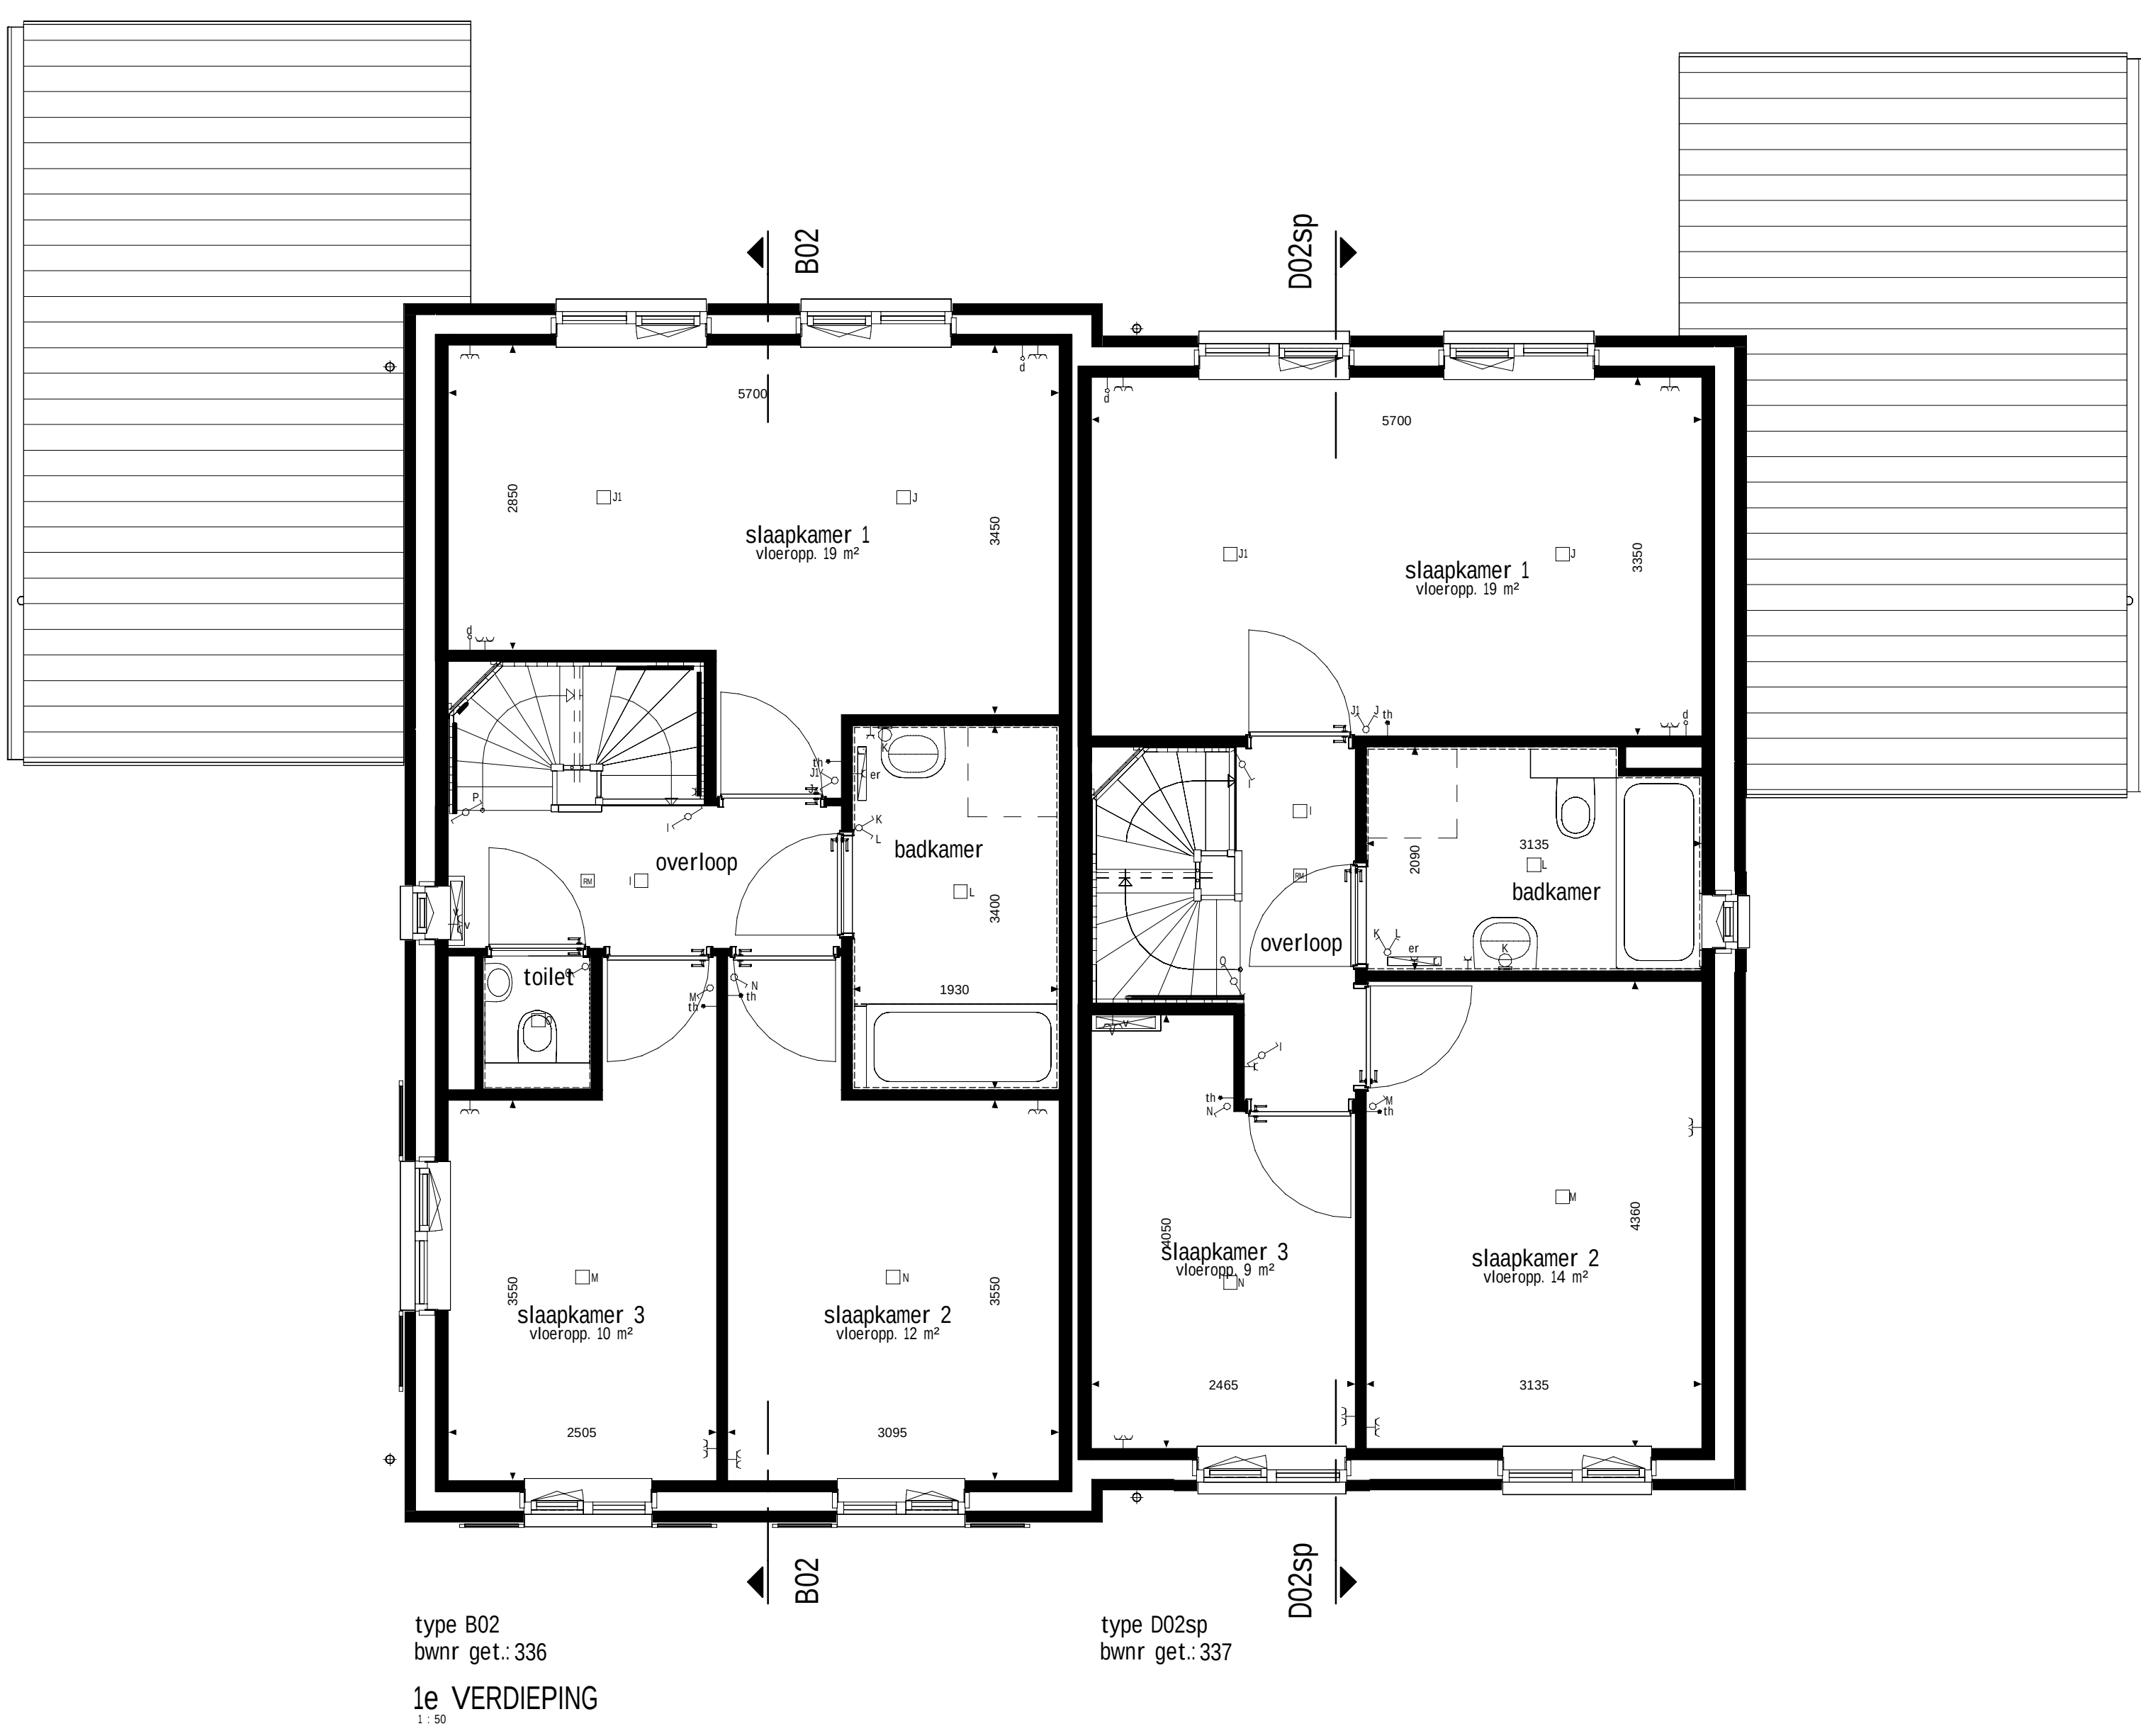
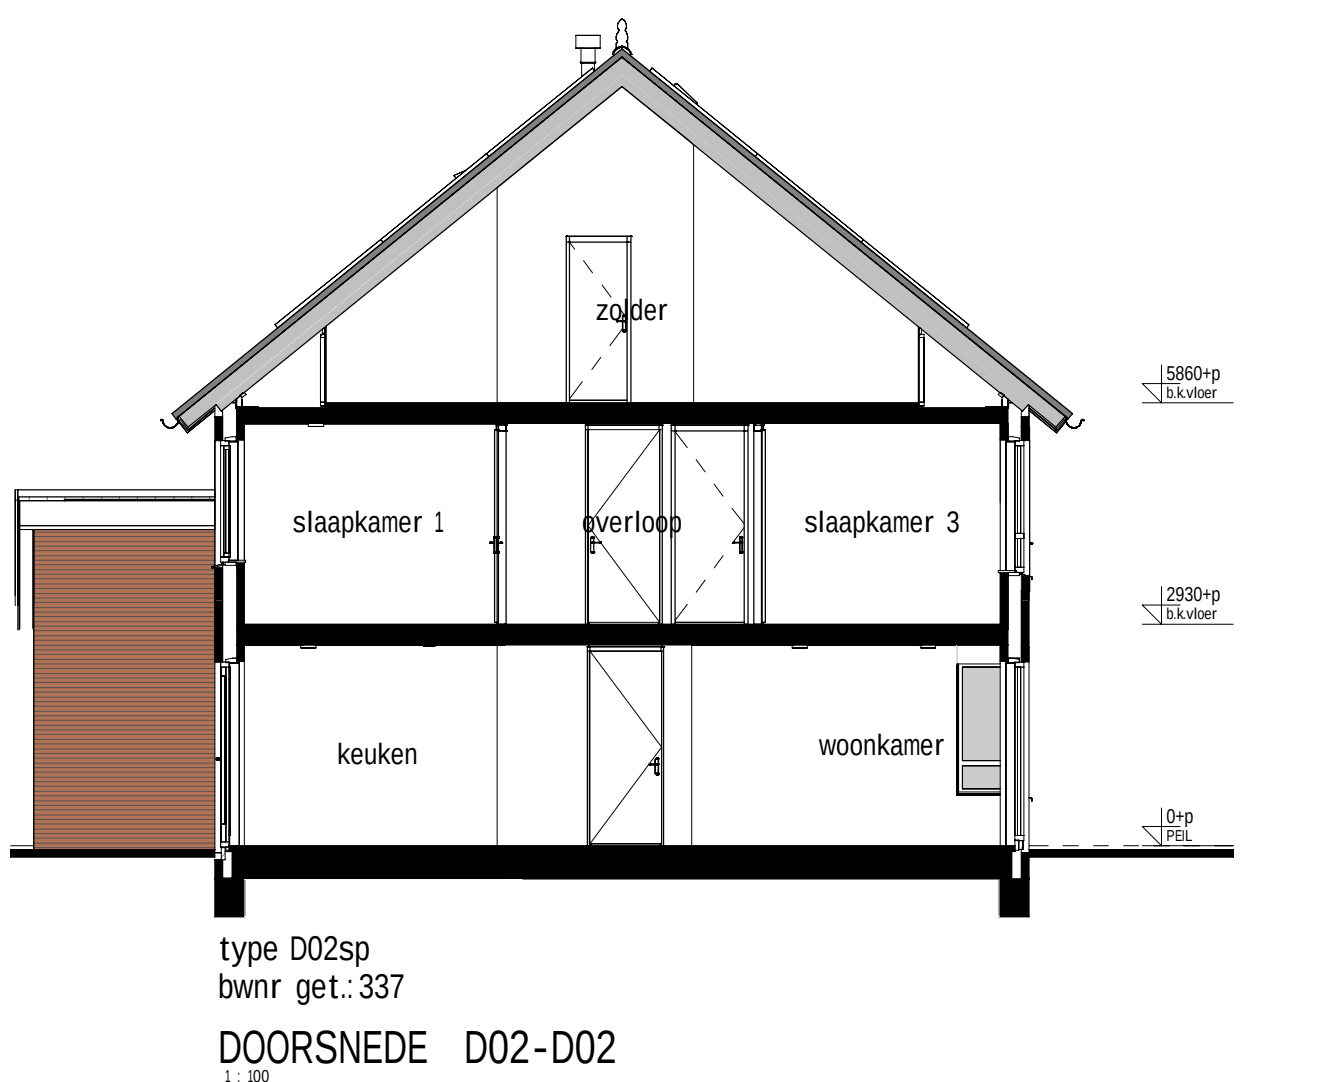
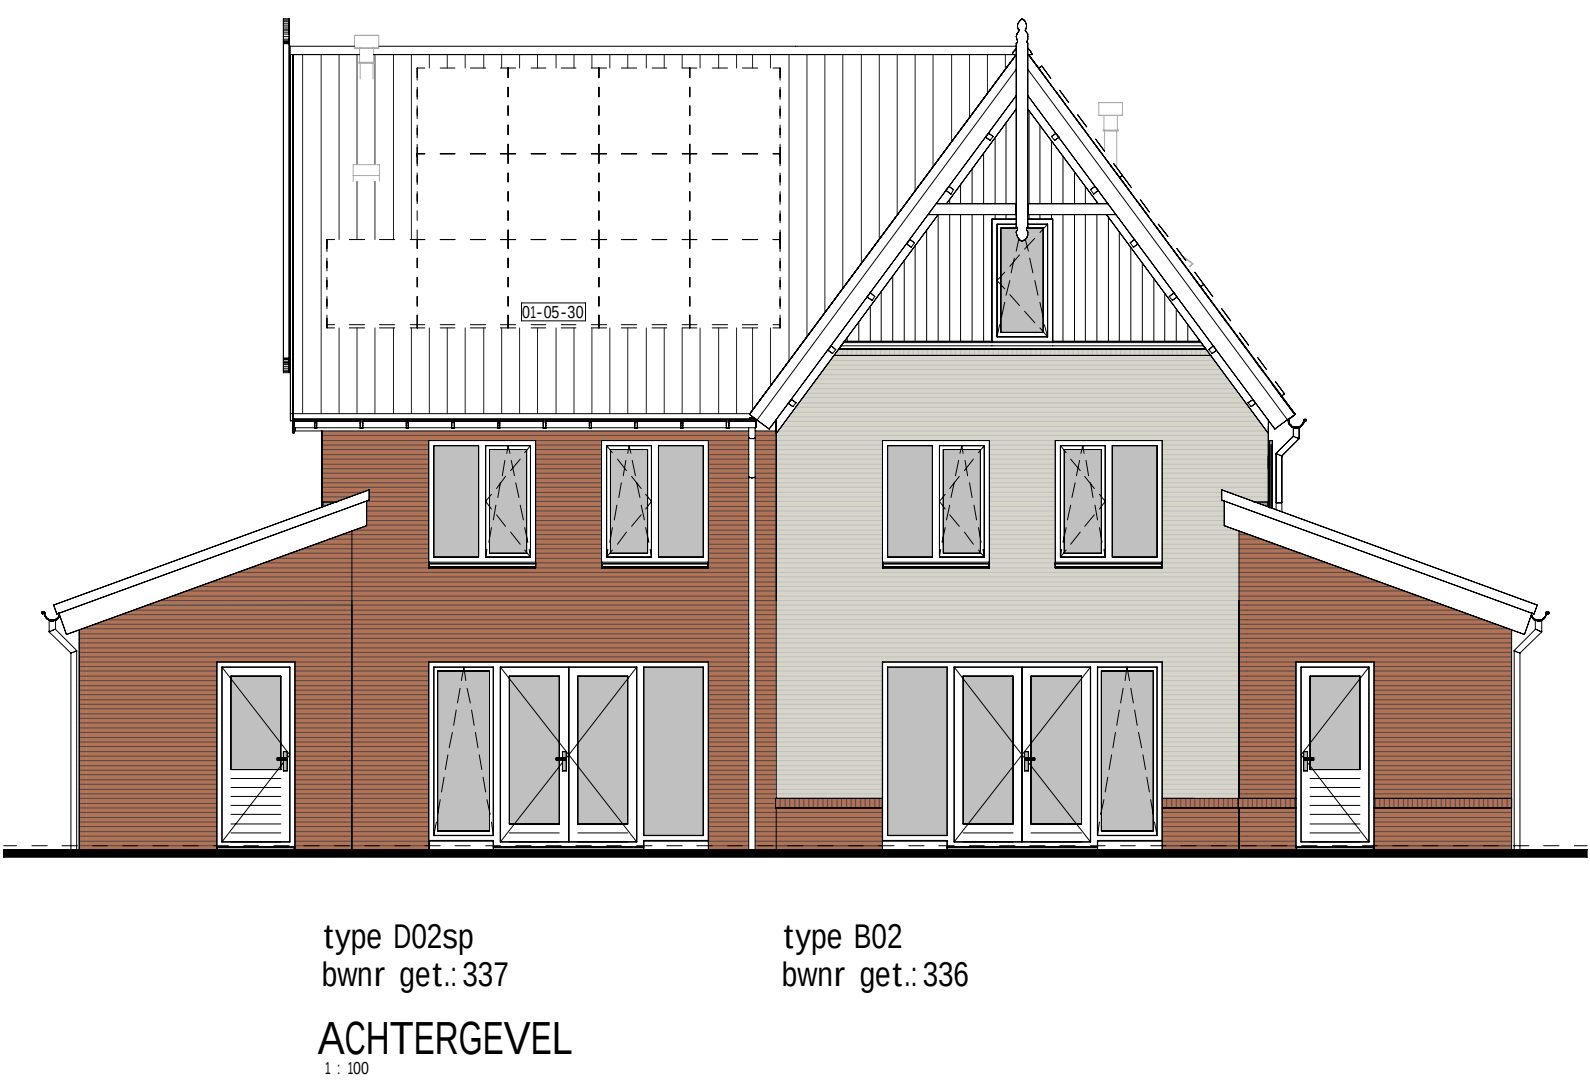
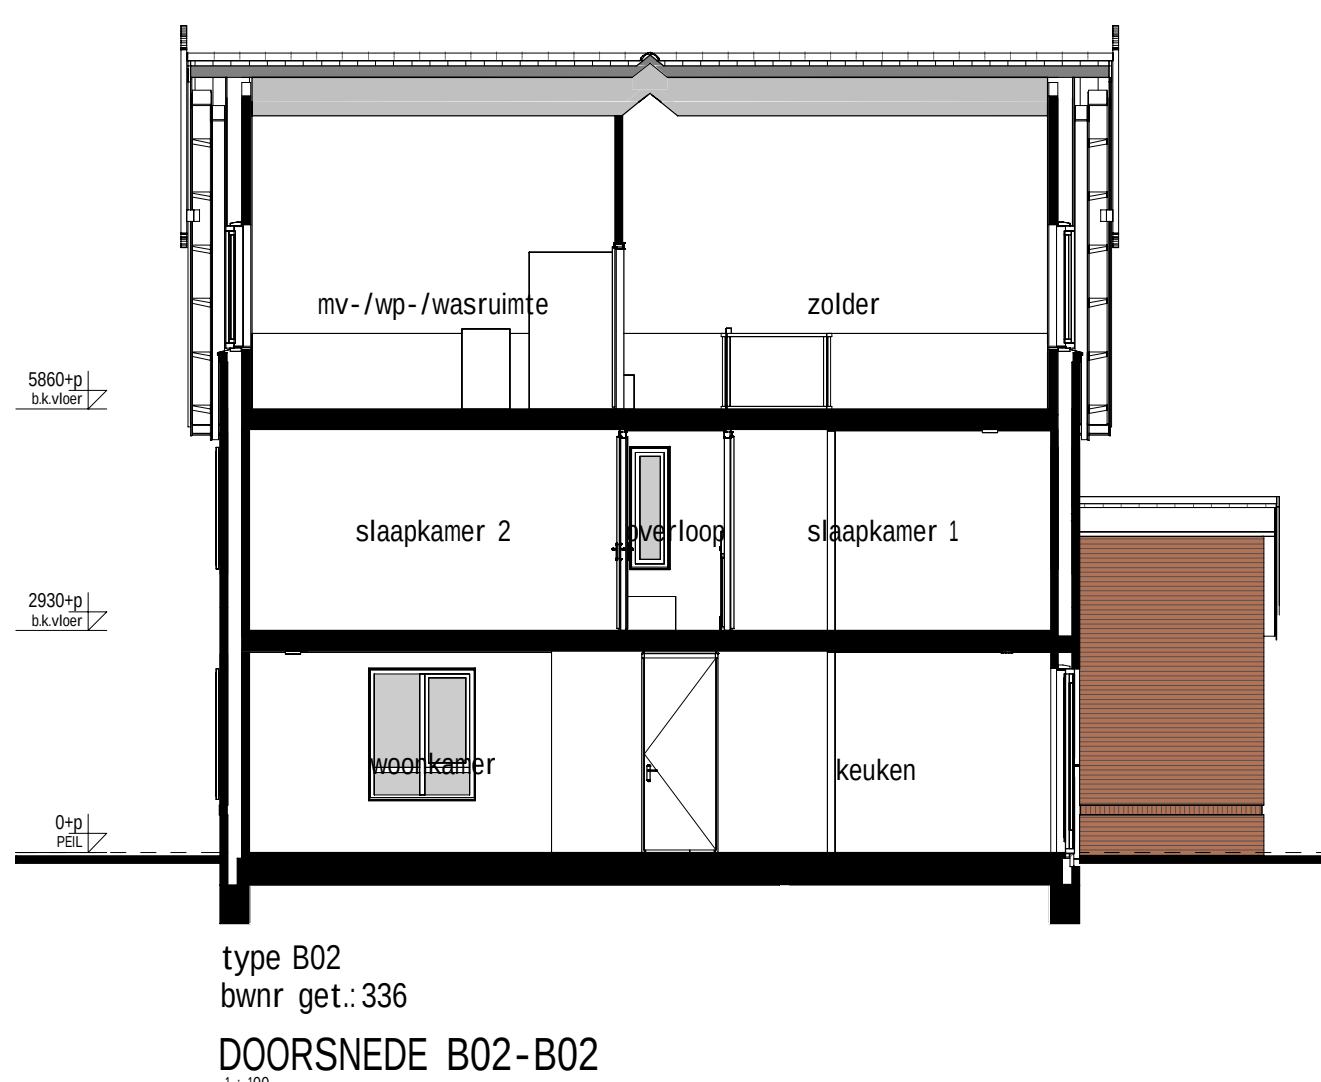


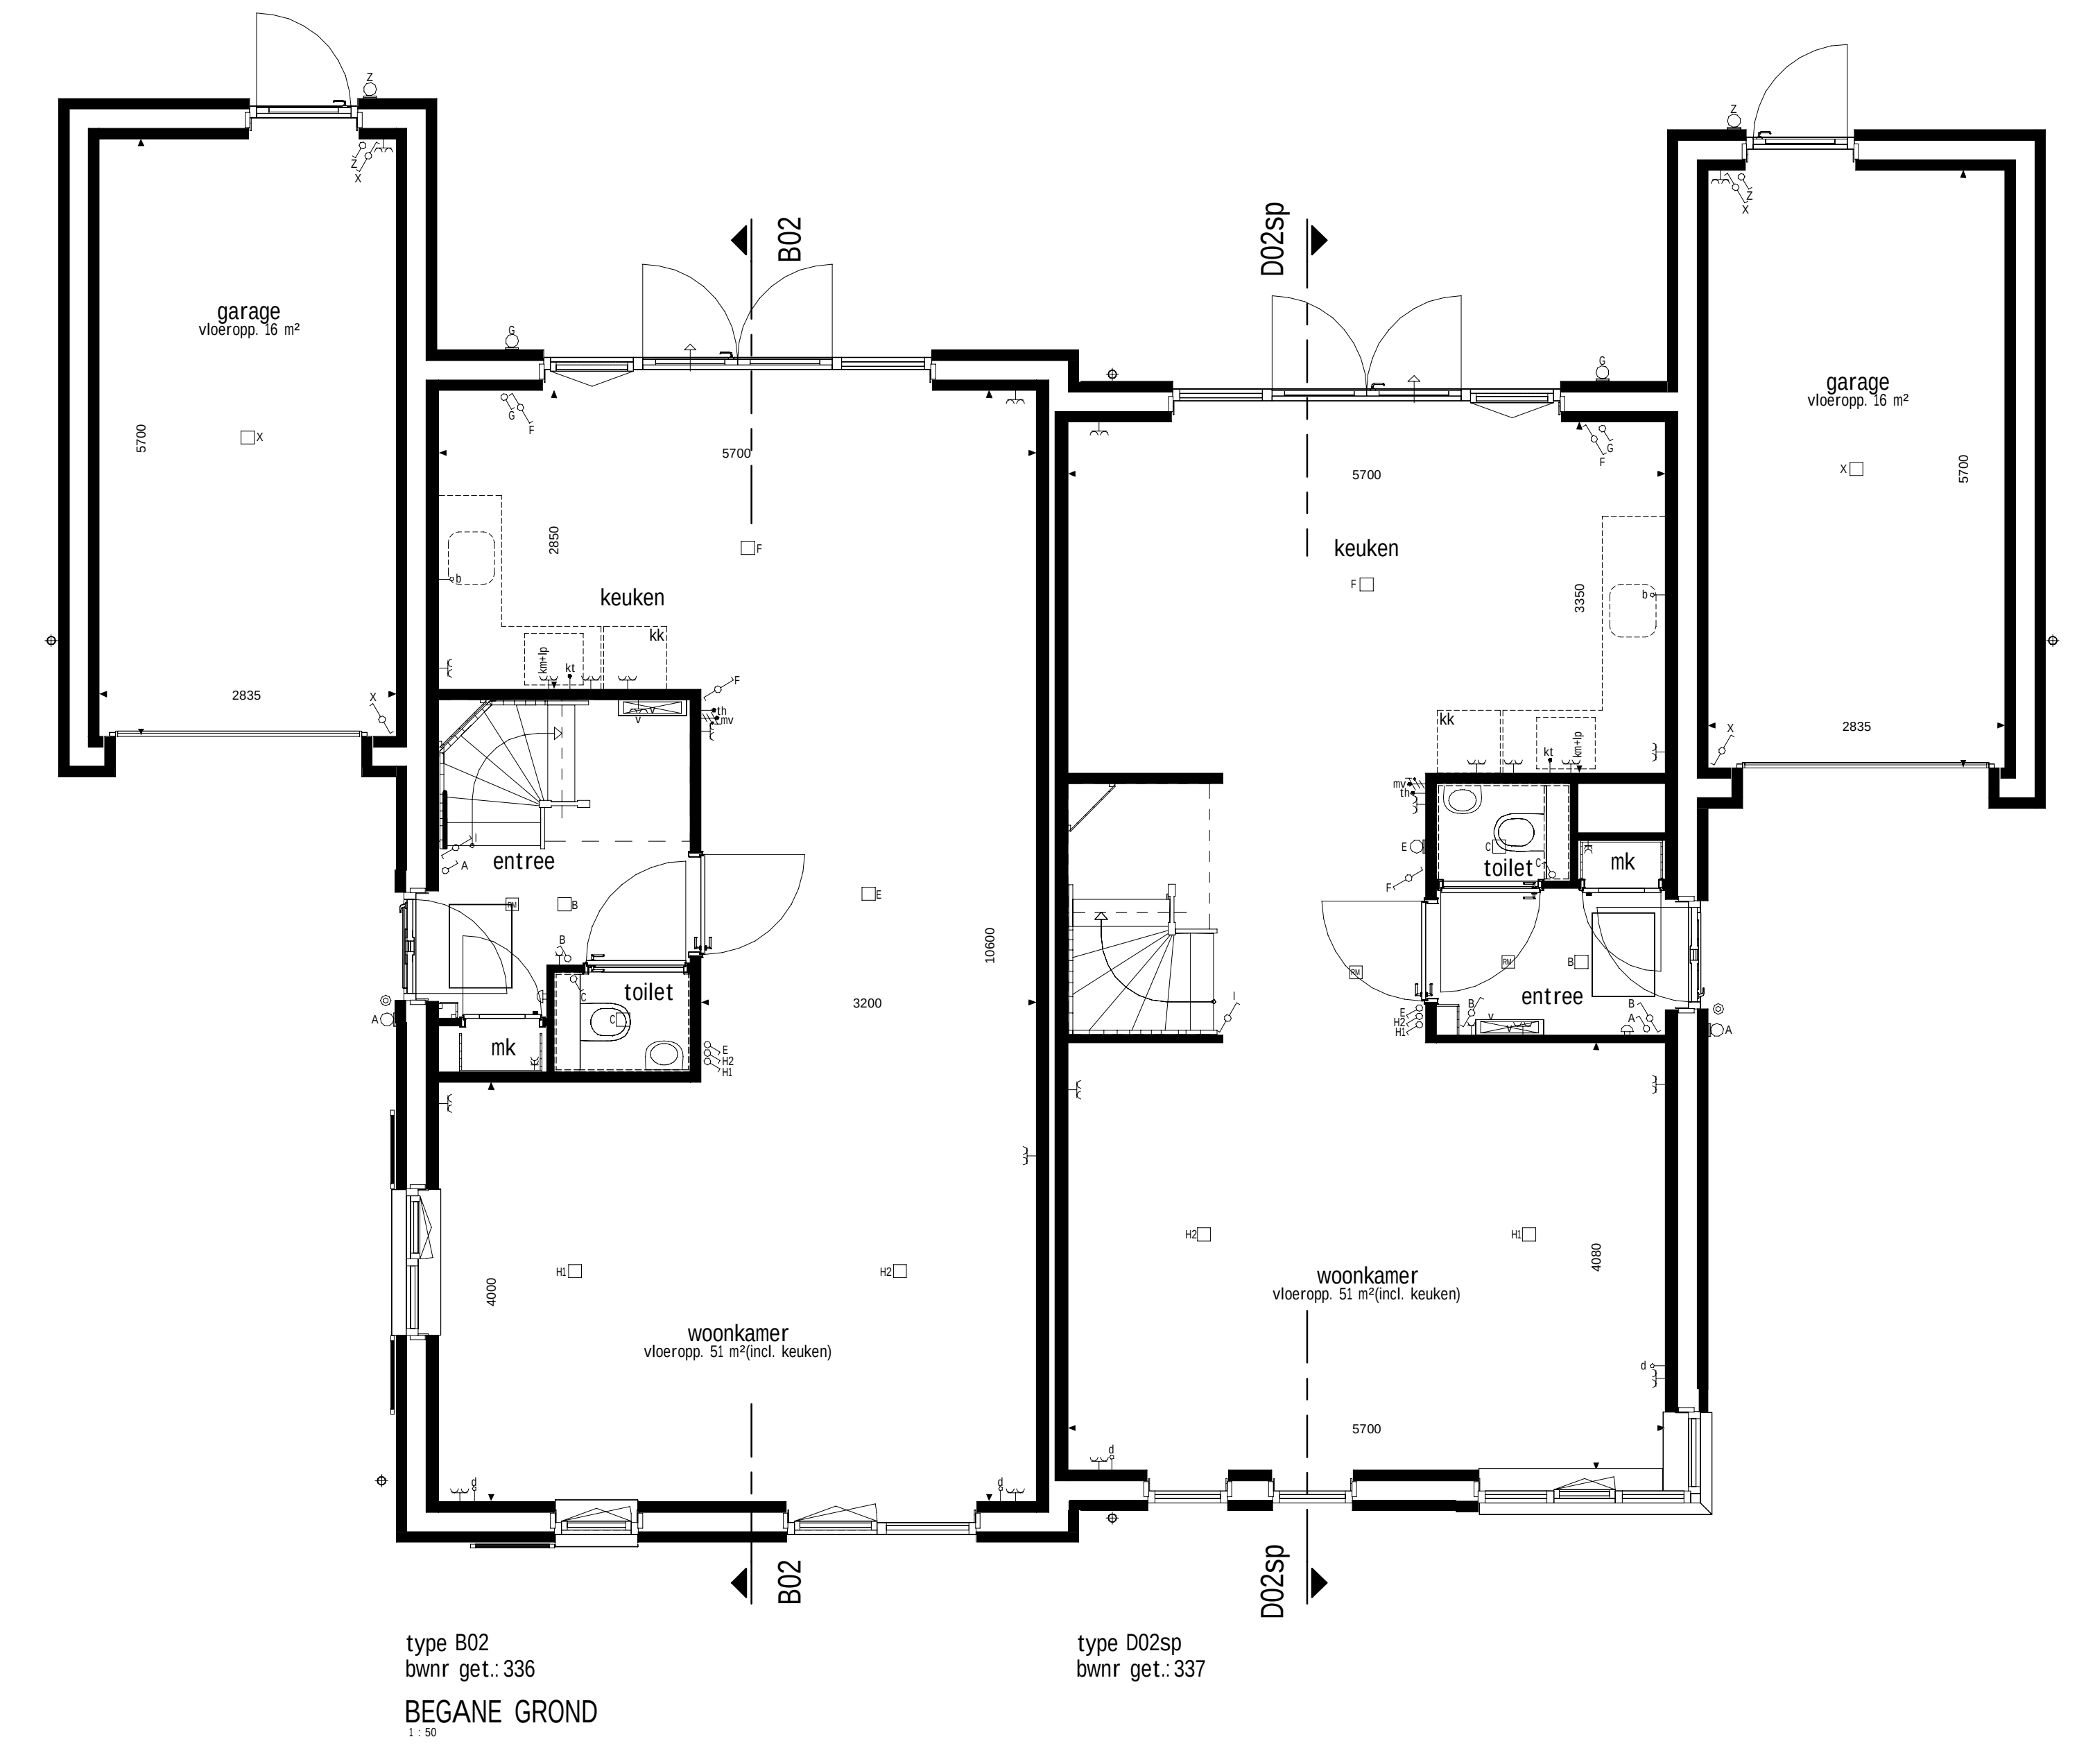

RENNVOOI OVERIGE

nestgelegenheid

RENNVOOI OPTIES

01-05-30 Optie zonnepanelen

BOUWKUNDIG RENNVOOI

schakelaar enkel
schakelaar dubbel
wisselschakelaar
regeling mech. ventilatie
plafondlichtpunt
plafondlichtpunt opbouw
wandlichtpunt
rookmelder
rookmelder opbouw
geaard wandcontactdoos enkel
geaard wandcontactdoos dubbel opbouw
geaard wandcontactdoos dubbel volledig inbouw
schel
deurbel
aansluitpunt data/telefoon/televisie (loos)
aansluitpunt kooktoestel (loos)
aansluitpunt kooktoestel
aansluitpunt boiler (loos)
aansluitpunt thermostaat
aansluitpunt thermostaat cv
aansluitpunt elektrische radiator
aansluitpunt omvormer t.b.v. zonnepanelen
wp-aansluitpunt warmtepomp
wm-aansluitpunt wasmachine
wd-aansluitpunt wasdroger
mv wtw-aansluitpunt gebalanceerde ventilatie-unit
knt-bp-aansluitpunt keukenneubel + lichtpunt
v-j-aansluitpunt vloerverwarming
radiator
vloerverwarming of installatie
wm opstelplaats wasmachine
wd opstelplaats wasdroger
kk opstelplaats kooktoestel
mv wtw opstelplaats gebalanceerde ventilatie-unit
wp-aansluitpunt warmtepomp + boiler
wp opstelplaats warmtepomp
b opstelplaats boiler
pb positie optioneel extra boiler
o opstelplaats omvormer t.b.v. zonnepanelen
zp zonnepanelen (positie indicatief)
b-kraan buitenkraan met schroefput
s-schroefput
De voor uw woning van toepassing zijnde symbolen zijn opgenomen in de plattegronden.

Gevelaanzichten, plattegronden en doorsnede

Woningtype
B02 en D02

Project : WIJCHEN 10 KOOPWONINGEN

Bouwnummers : 336 en 337

Schaal : zie tekening

Datum : 10-06-2024

Tekeningnummer : VK4A3-D2