
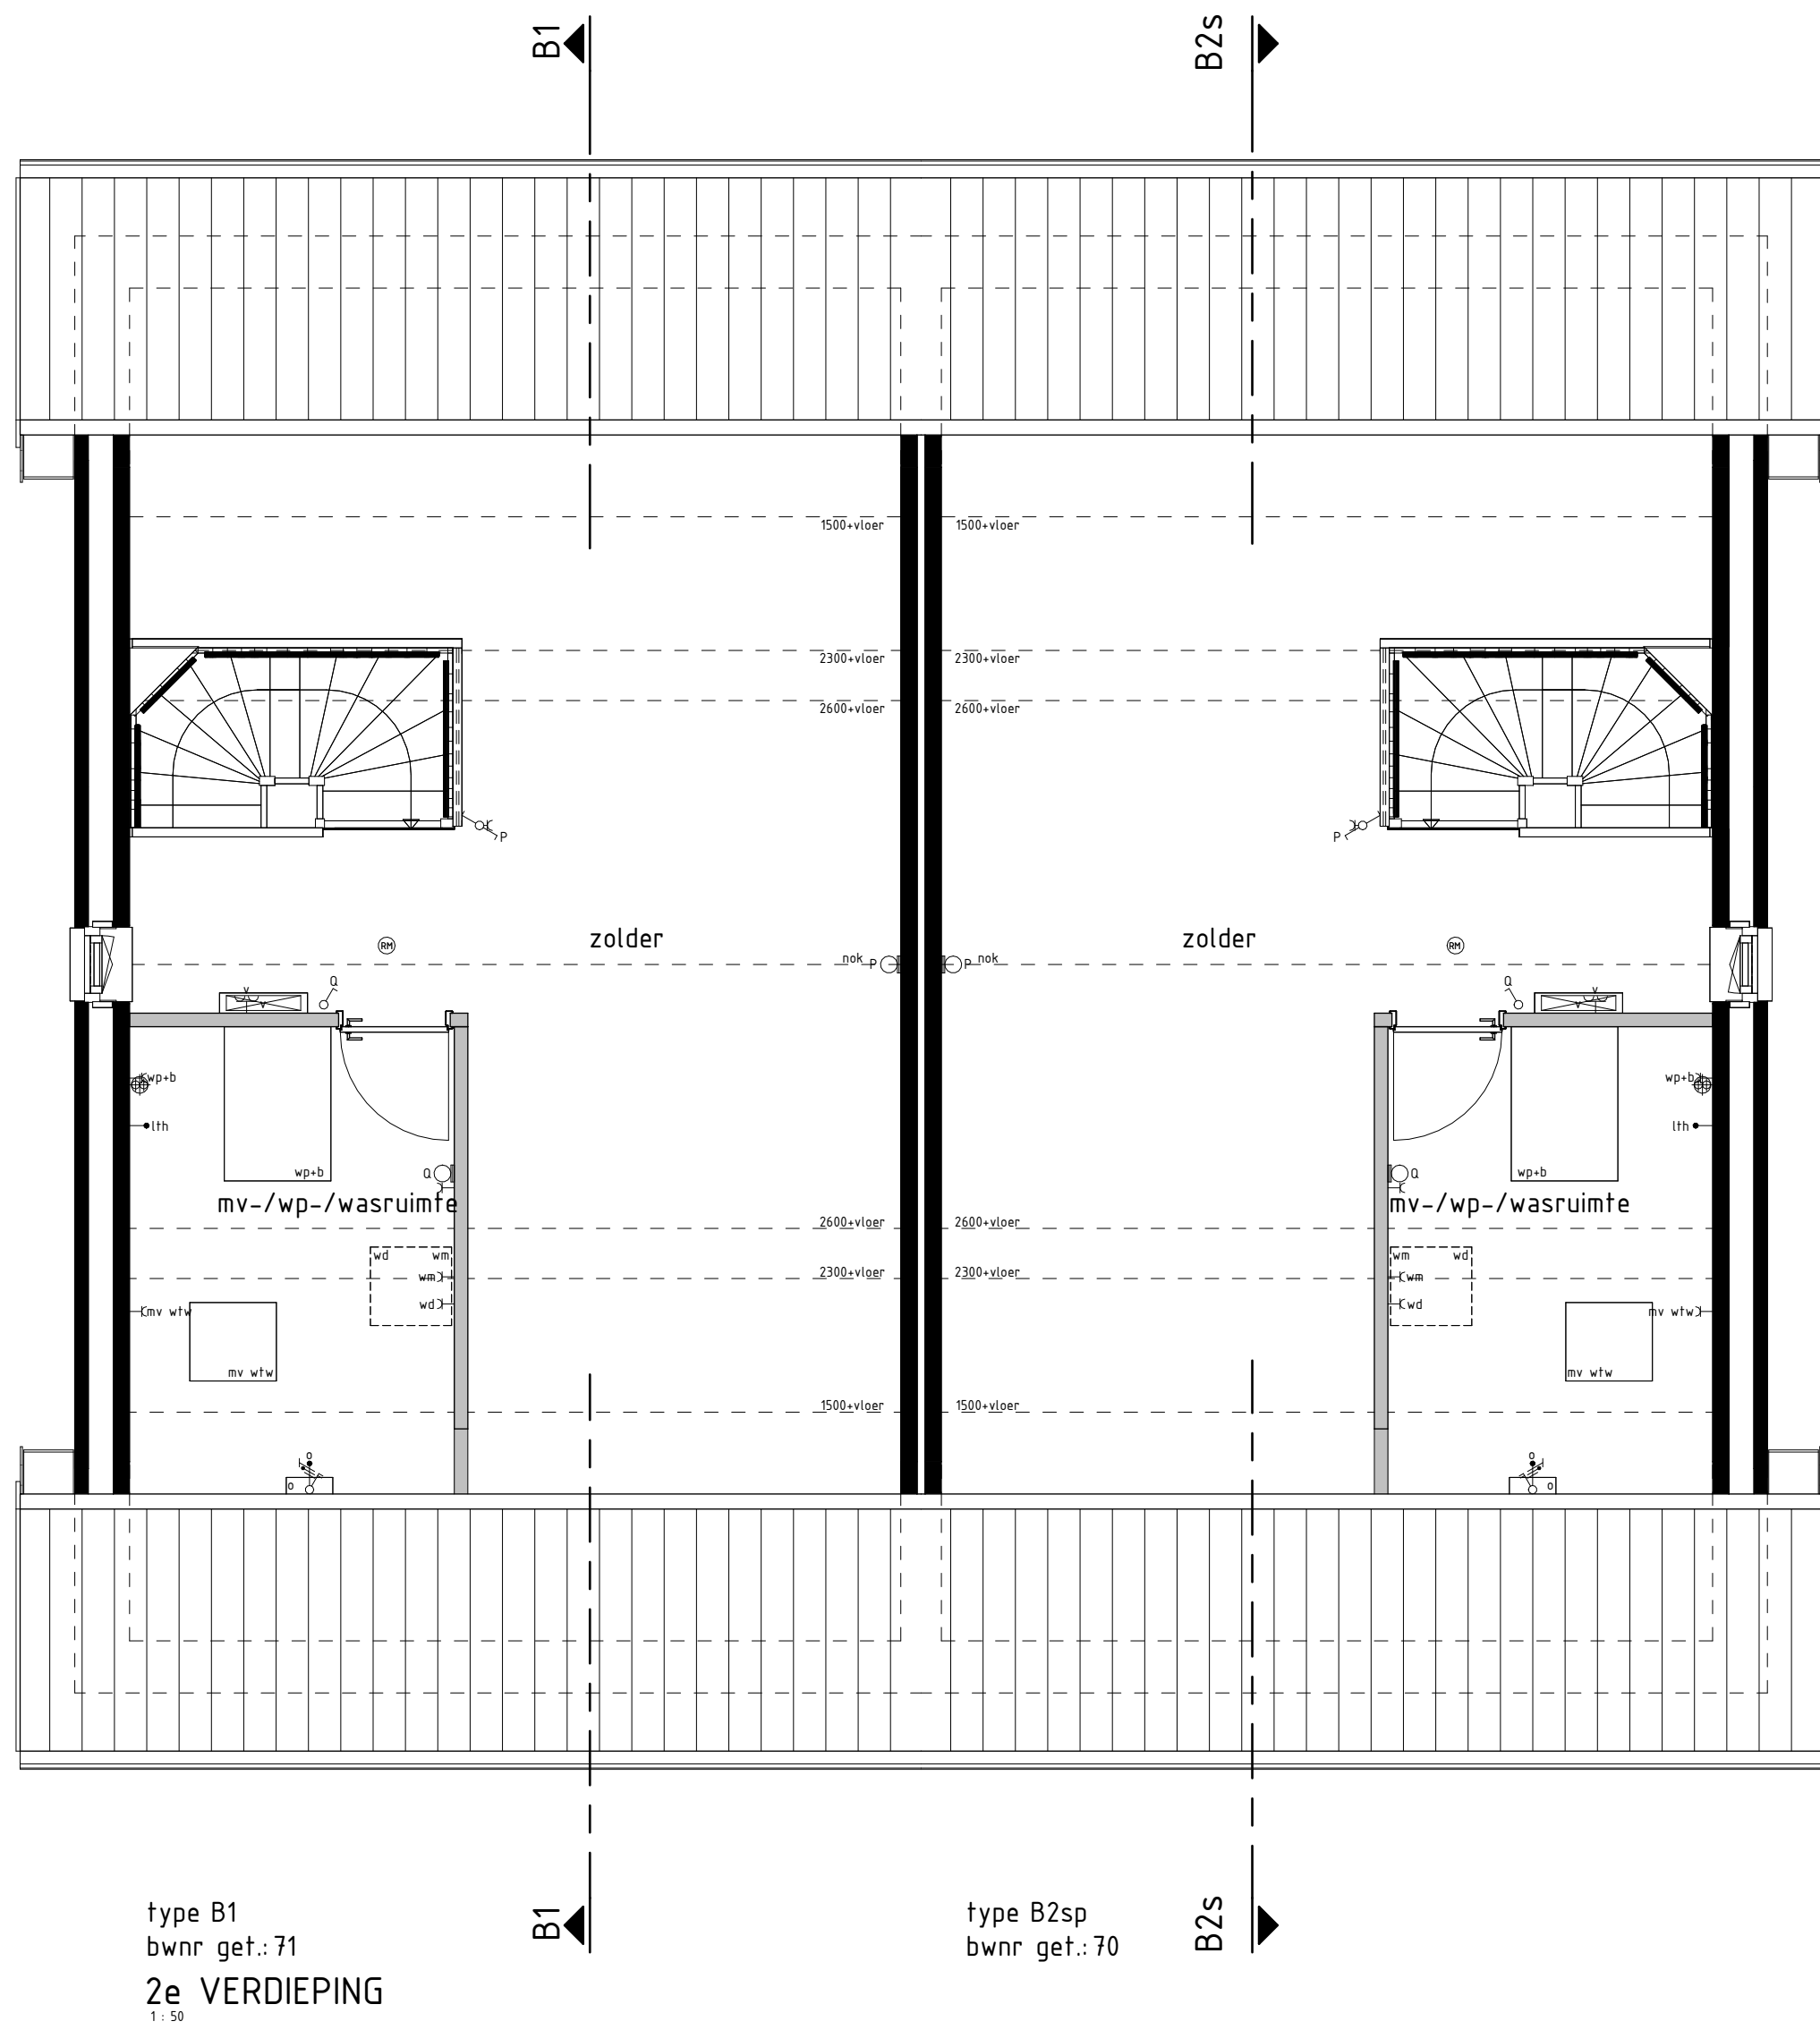
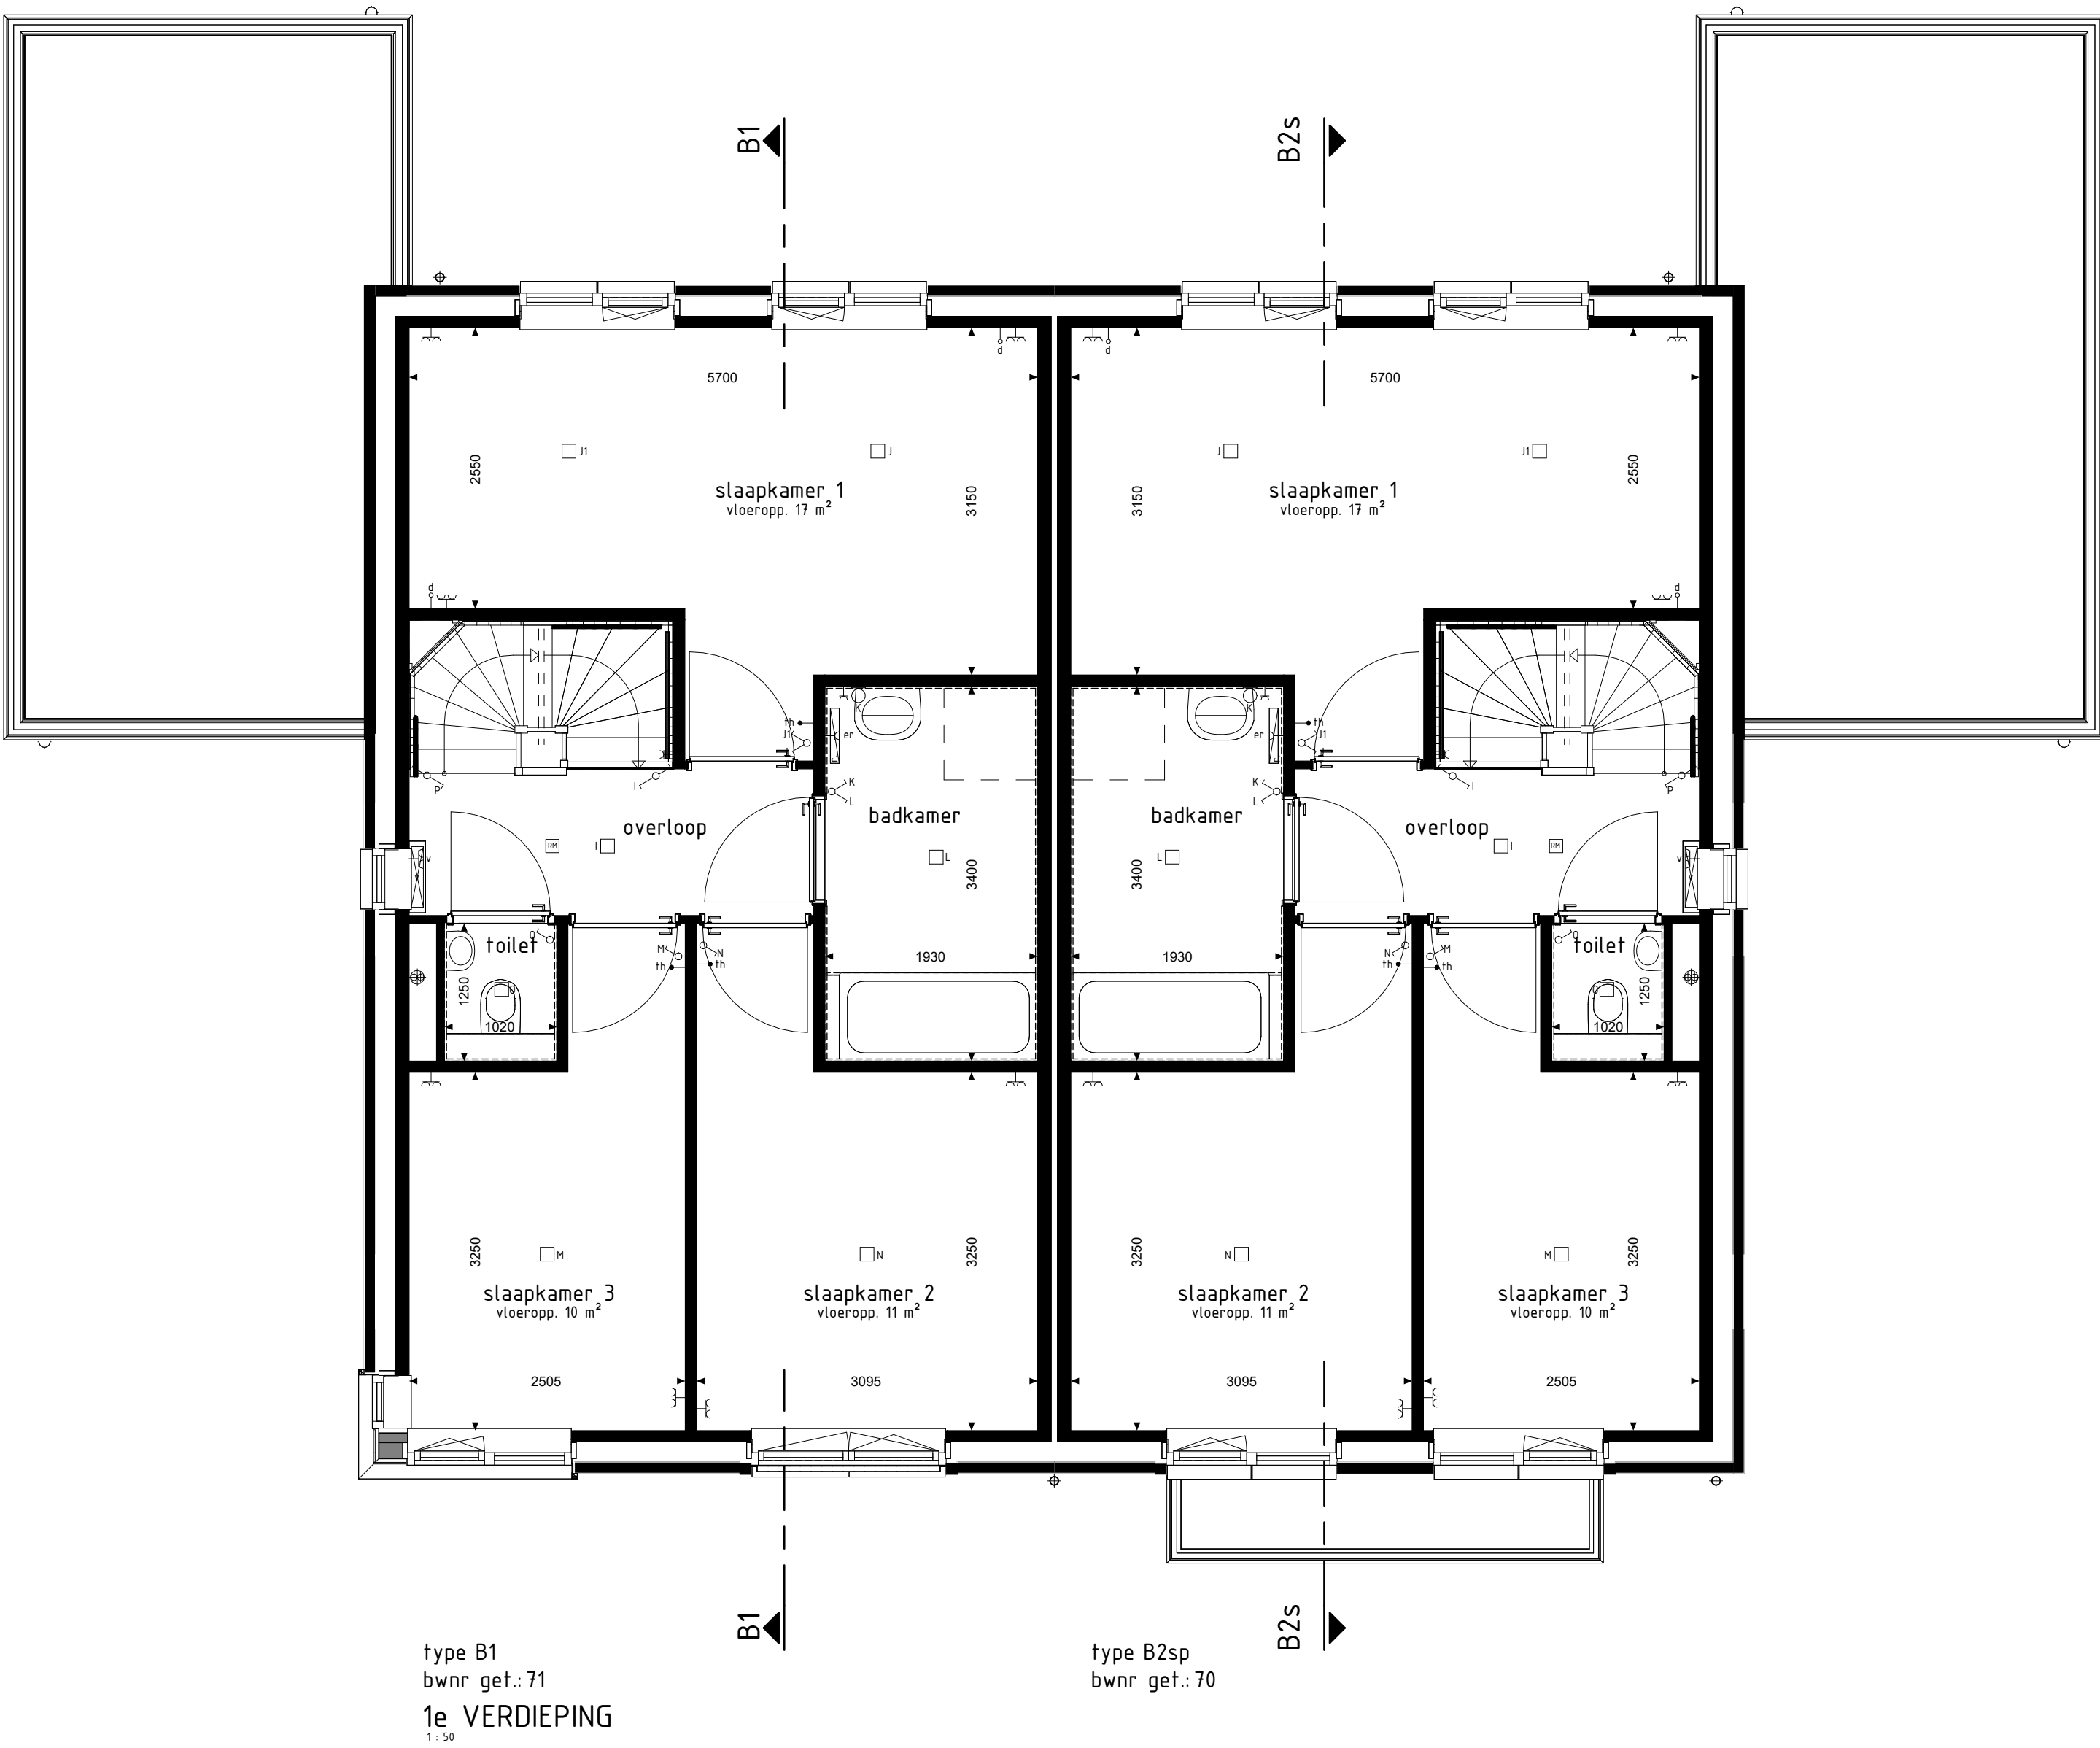
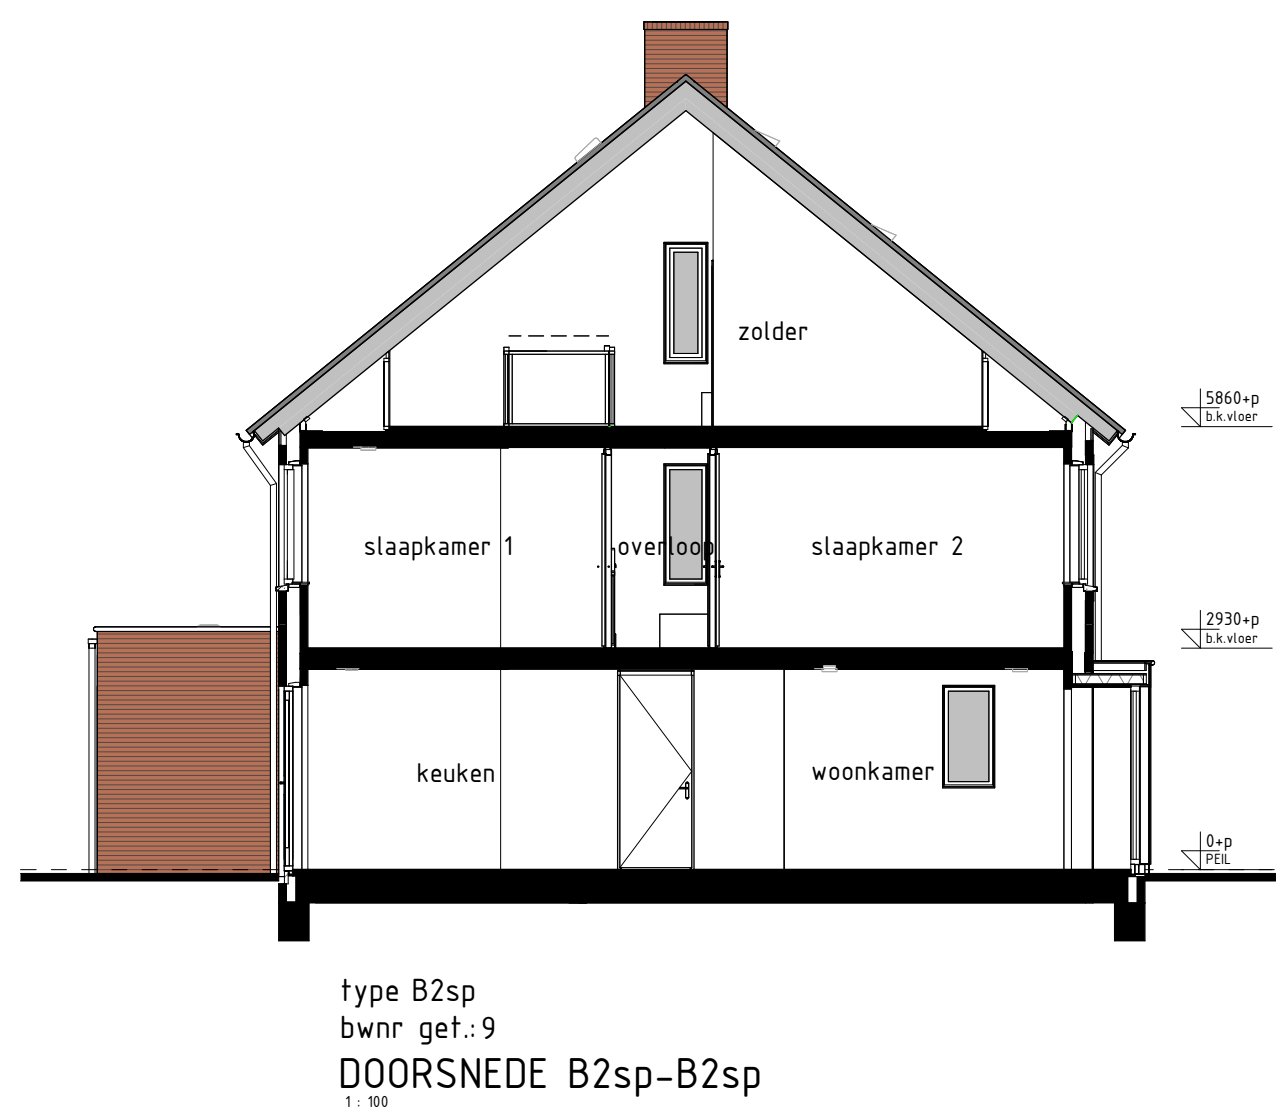
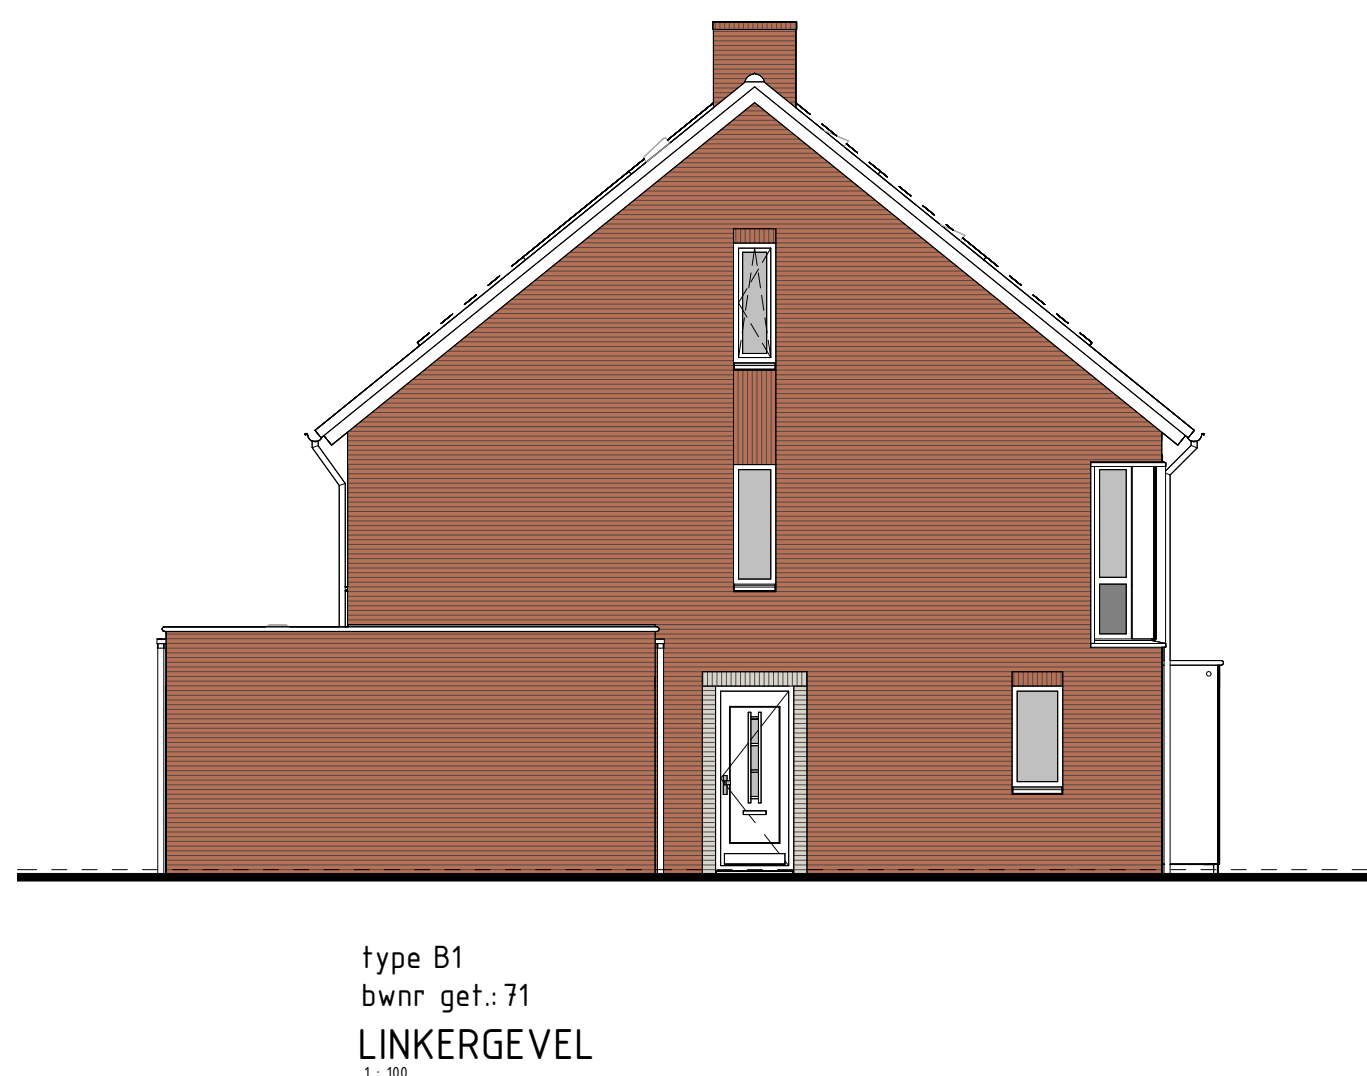
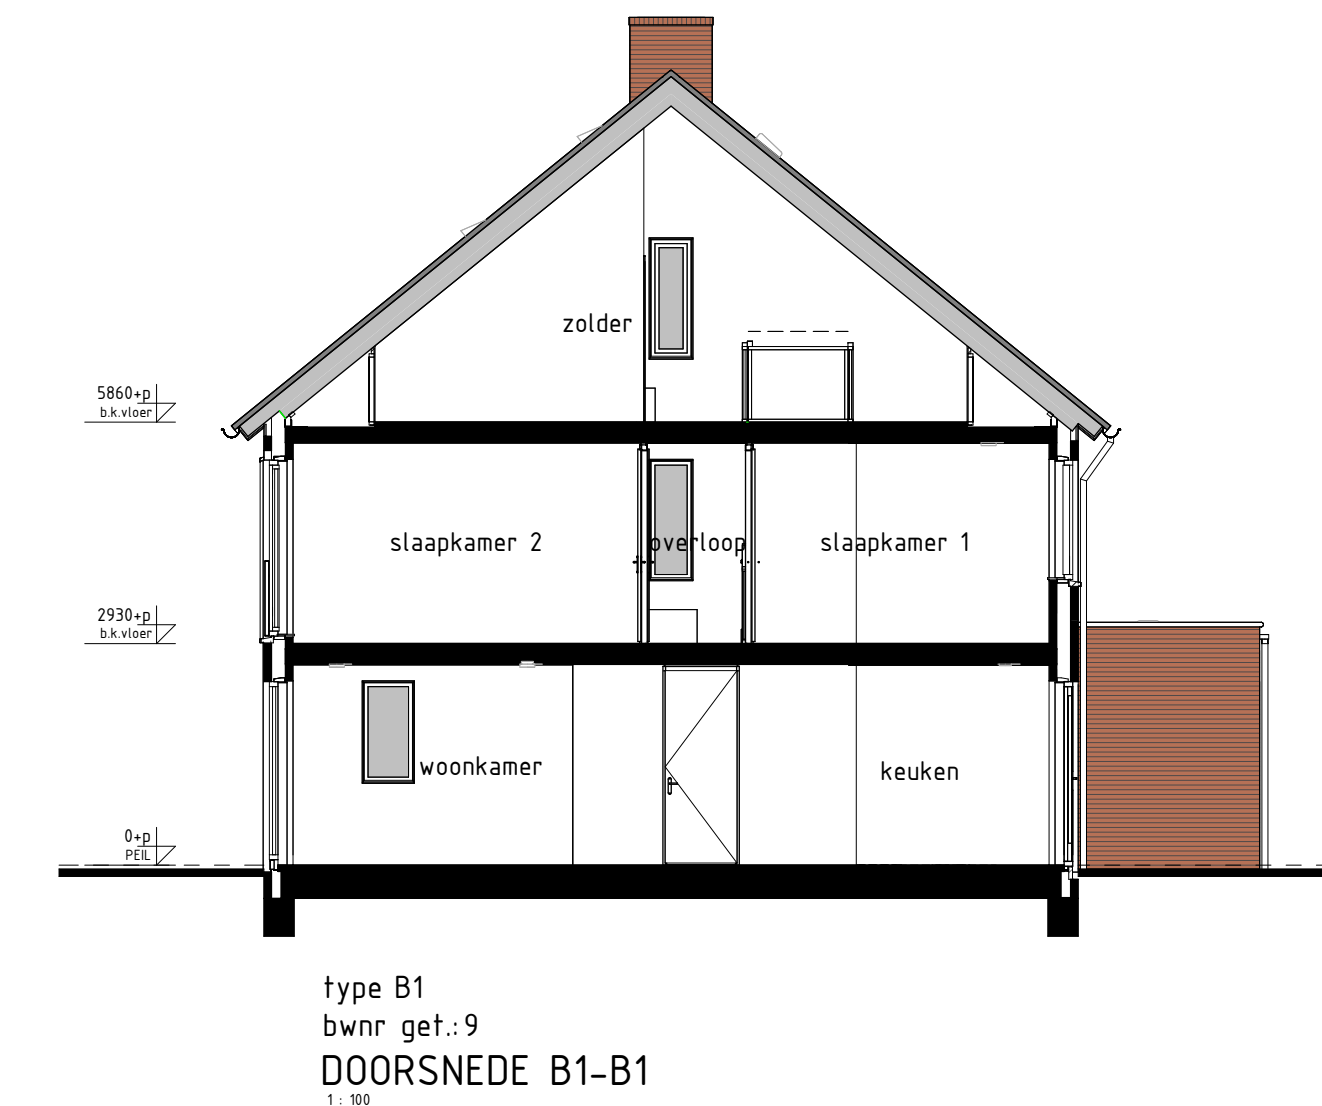
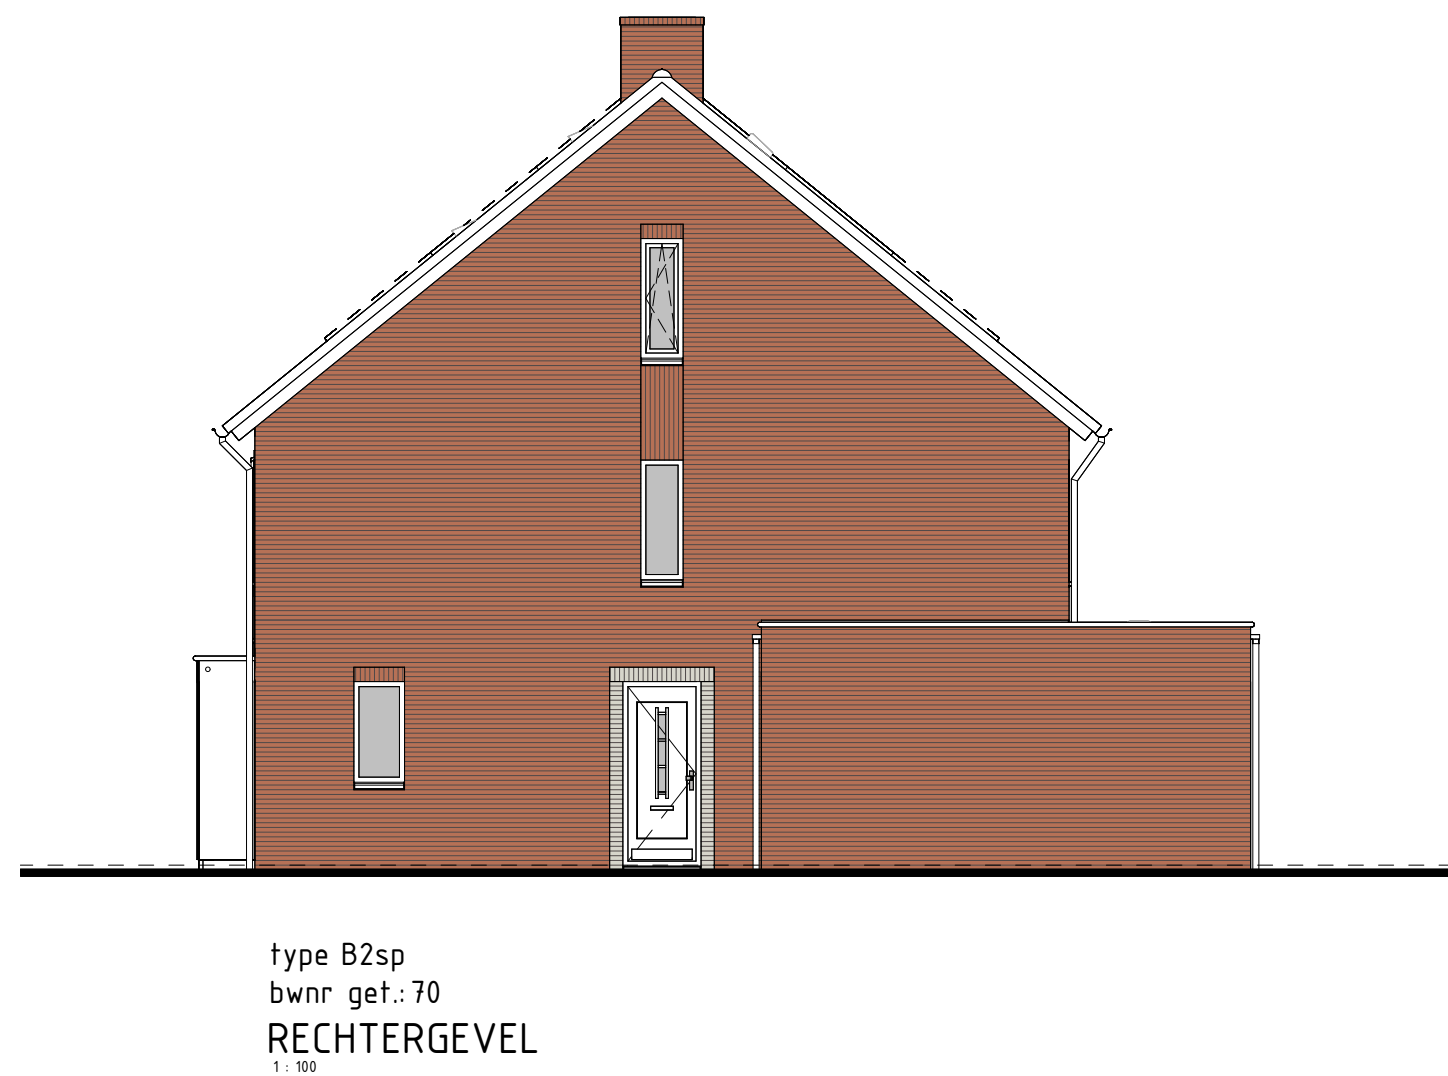


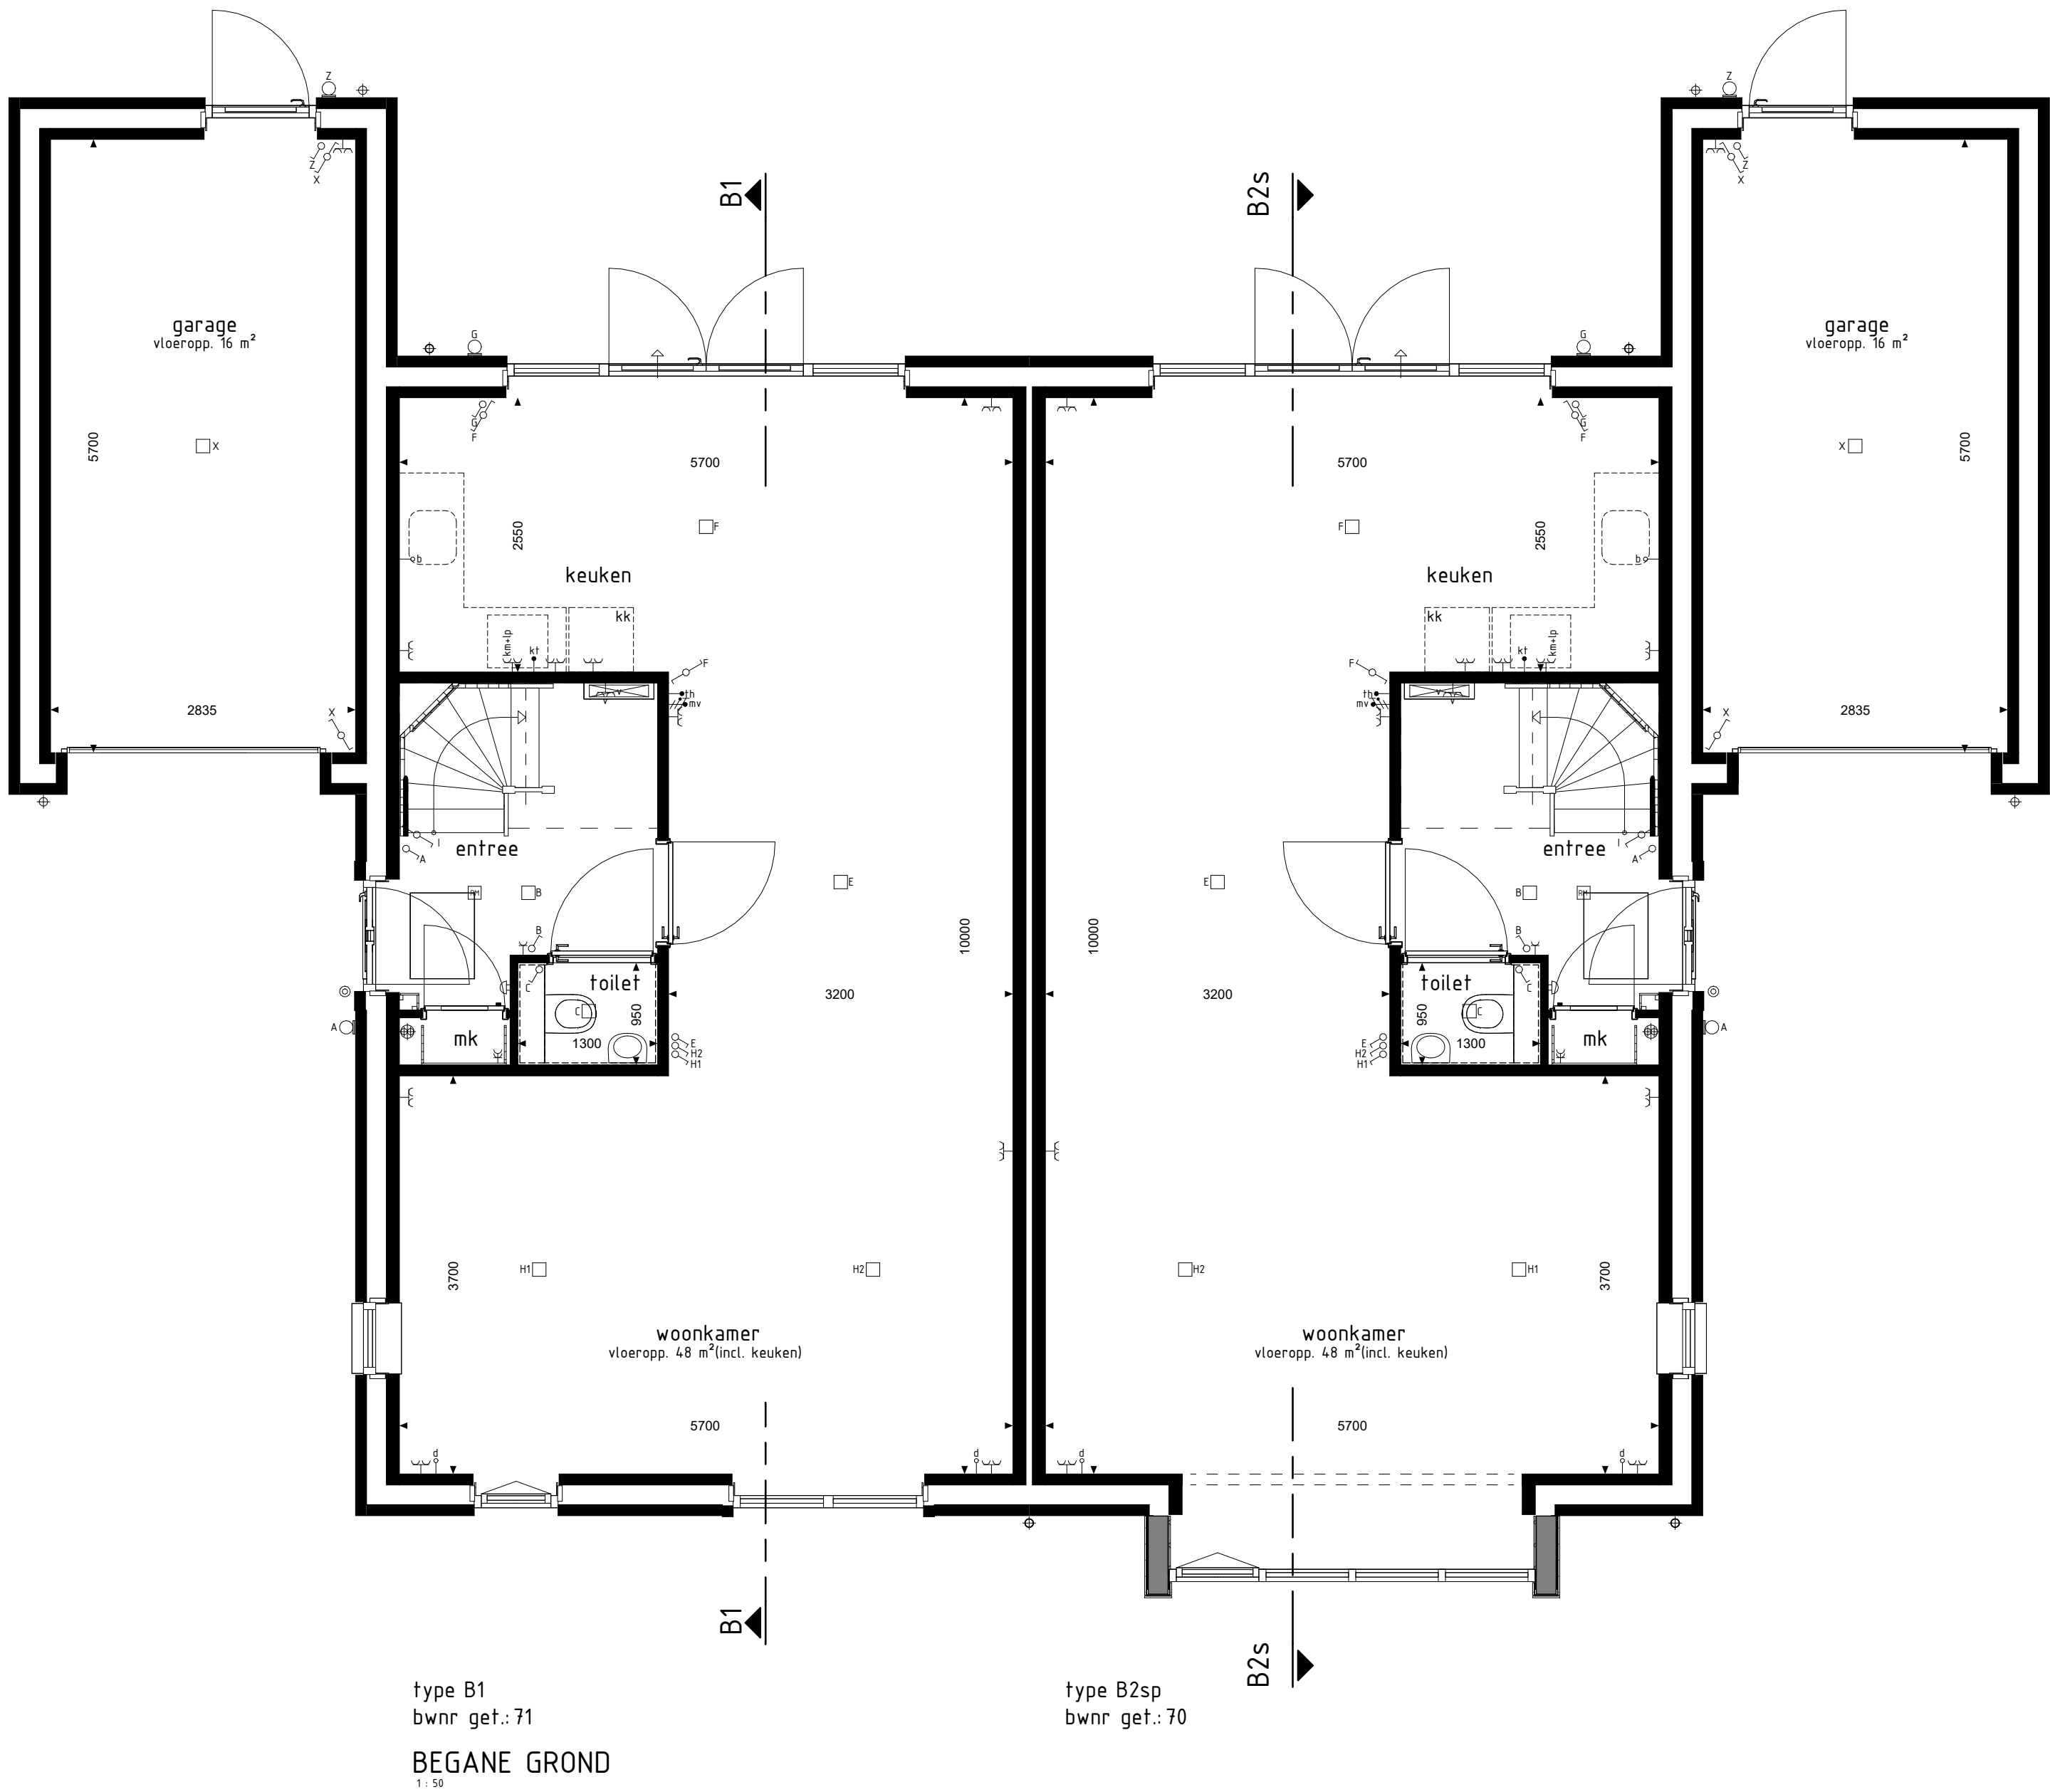

RENVOOI OPTIES
01-05-30 Optie zonnepanelen
BOUWKUNDIG RENVOOI
schakelaar enkel
schakelaar dubbel
visuele schakelaar
regeling mech. ventilatie
plafondlichtpunt
plafondlichtpunt opbouw
wandlichtpunt
rookmelder
rookmelder opbouw
geaard wandcontactdoos enkel
geaard wandcontactdoos dubbel opbouw
geaard wandcontactdoos dubbel volledig inbouw
schel
deurbel
aansluitpunt data/telefonie/televisie (loos)
aansluitpunt kooktoestel (loos)
aansluitpunt kooktoestel (loos)
aansluitpunt boiler (loos)
aansluitpunt thermostaat
aansluitpunt thermostaat cv
aansluitpunt elektrische radiator
aansluitpunt omvormer f.b.v. zonnepanelen
aansluitpunt warmtepomp
aansluitpunt wasmachine
aansluitpunt wasdroger
aansluitpunt gebalanceerde ventilatie-eenheid
aansluitpunt keukenaandel - lichtpunt
aansluitpunt vloerverwarming
radiator
vloerverwarming cv installatie
was
opstelplaats wasmachine
wd
opstelplaats wasdroger
kk
opstelplaats koelkast
mv wlv
opstelplaats gebalanceerde ventilatie-eenheid
wpvb
opstelplaats warmtepomp - boiler
wp
opstelplaats warmtepomp
b
opstelplaats boiler
pb
opstelplaats boiler
o
opstelplaats omvormer f.b.v. zonnepanelen
dp
zonnepanelen (positie indicatief)
buitenkraan met schroefput
buitenkraan
schroefput
De voor uw woning van toepassing zijnde symbolen zijn opgenomen in de plattegronden.

Gevelaanzichten, plattegronden en doorsnede

Woningtype
B1 en B2

T VELD FASE 1B

Project : GEFFEN 30 WONINGEN KOOPWONINGEN

Bouwnummers : 70 en 71

Schaal : zie tekening

Datum : 19-07-2024

Tekeningnummer : VK18-02

