


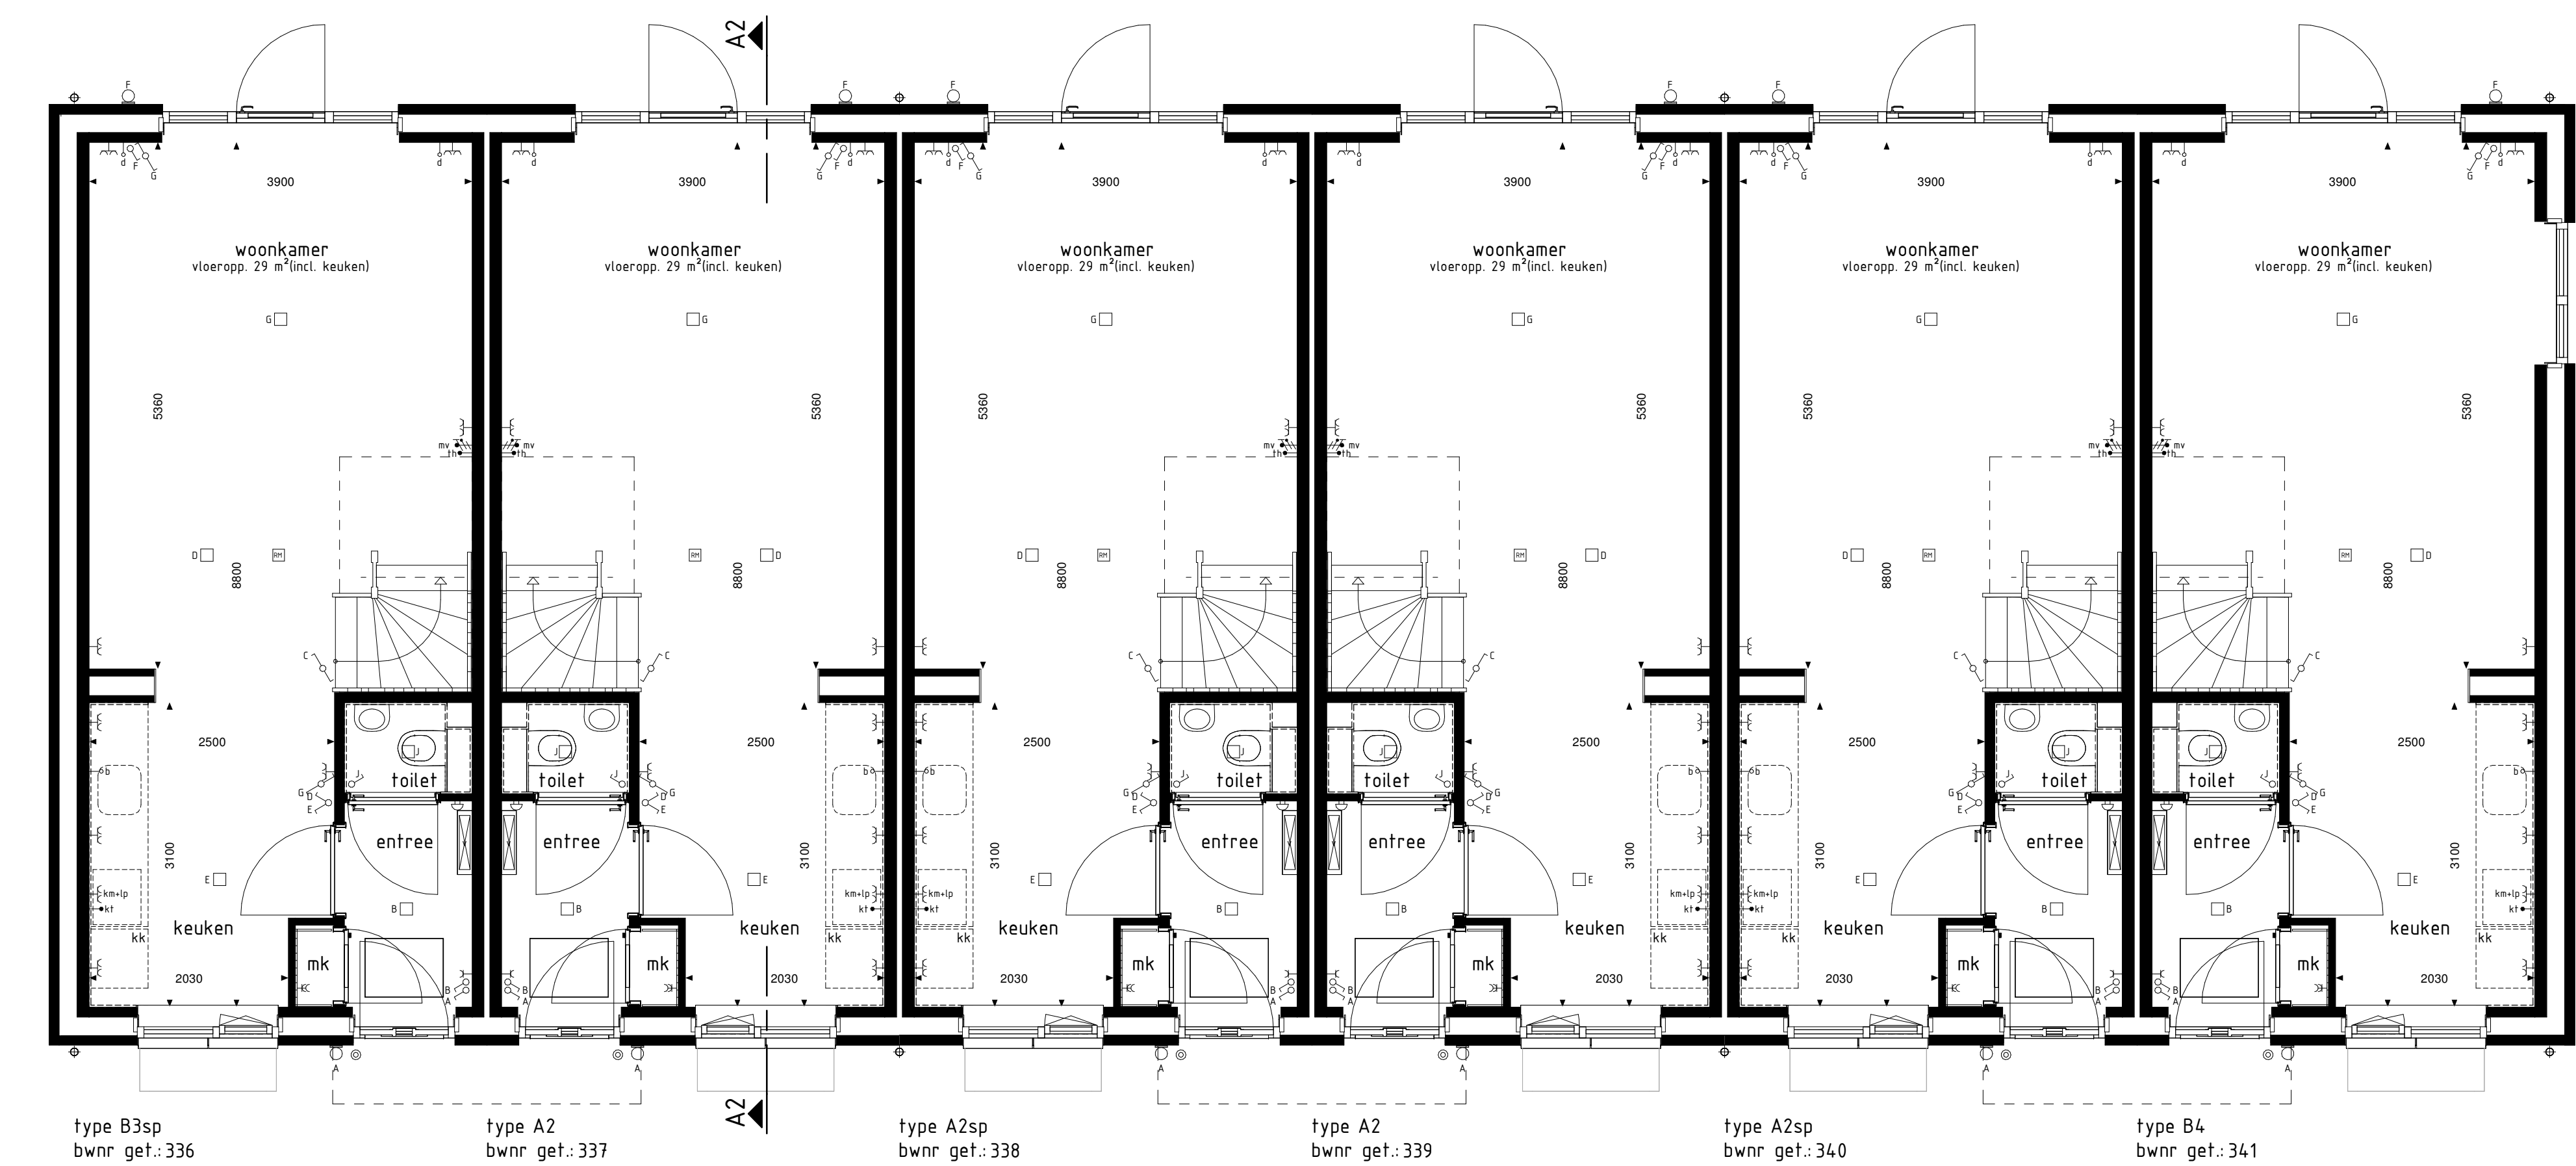

type B3sp
bwnr get.:336

type A2
bwnr get.:337


type A2sp
bwnr get.:338

type A2
bwnr get.:339

type A2sp
bwnr get.:340

type B4
bwnr get.:341

BEGANE GROND
1:100

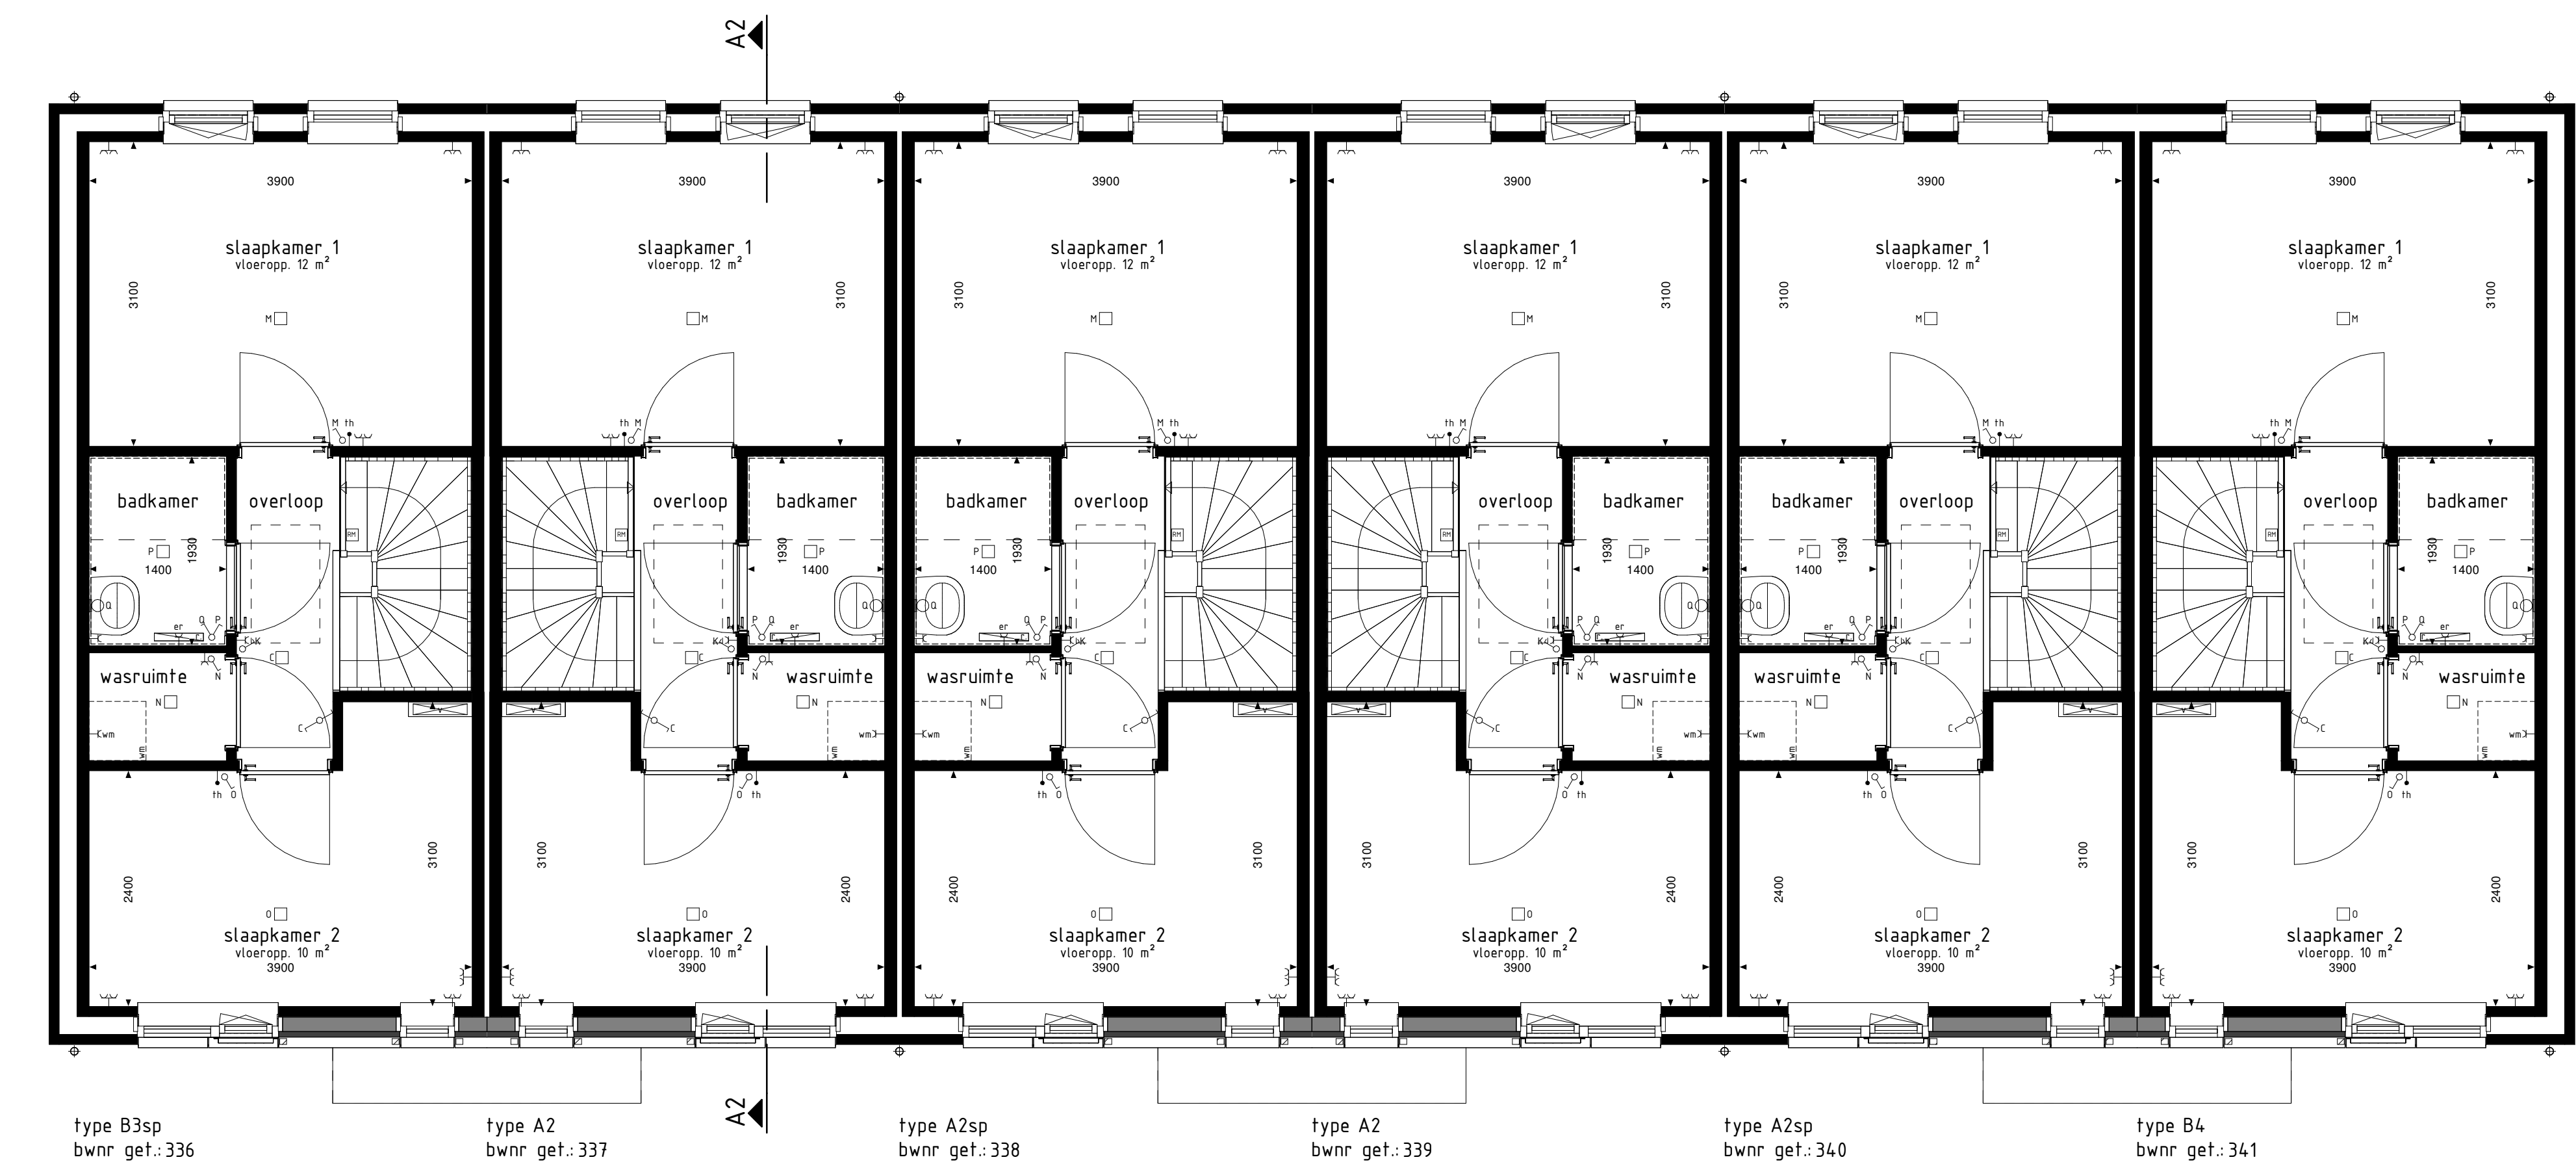

type B3sp
bwnr get.:336

type A2
bwnr get.:337


type A2sp
bwnr get.:338

type A2
bwnr get.:339

type A2sp
bwnr get.:340

type B4
bwnr get.:341

1e VERDIEPING
1:100

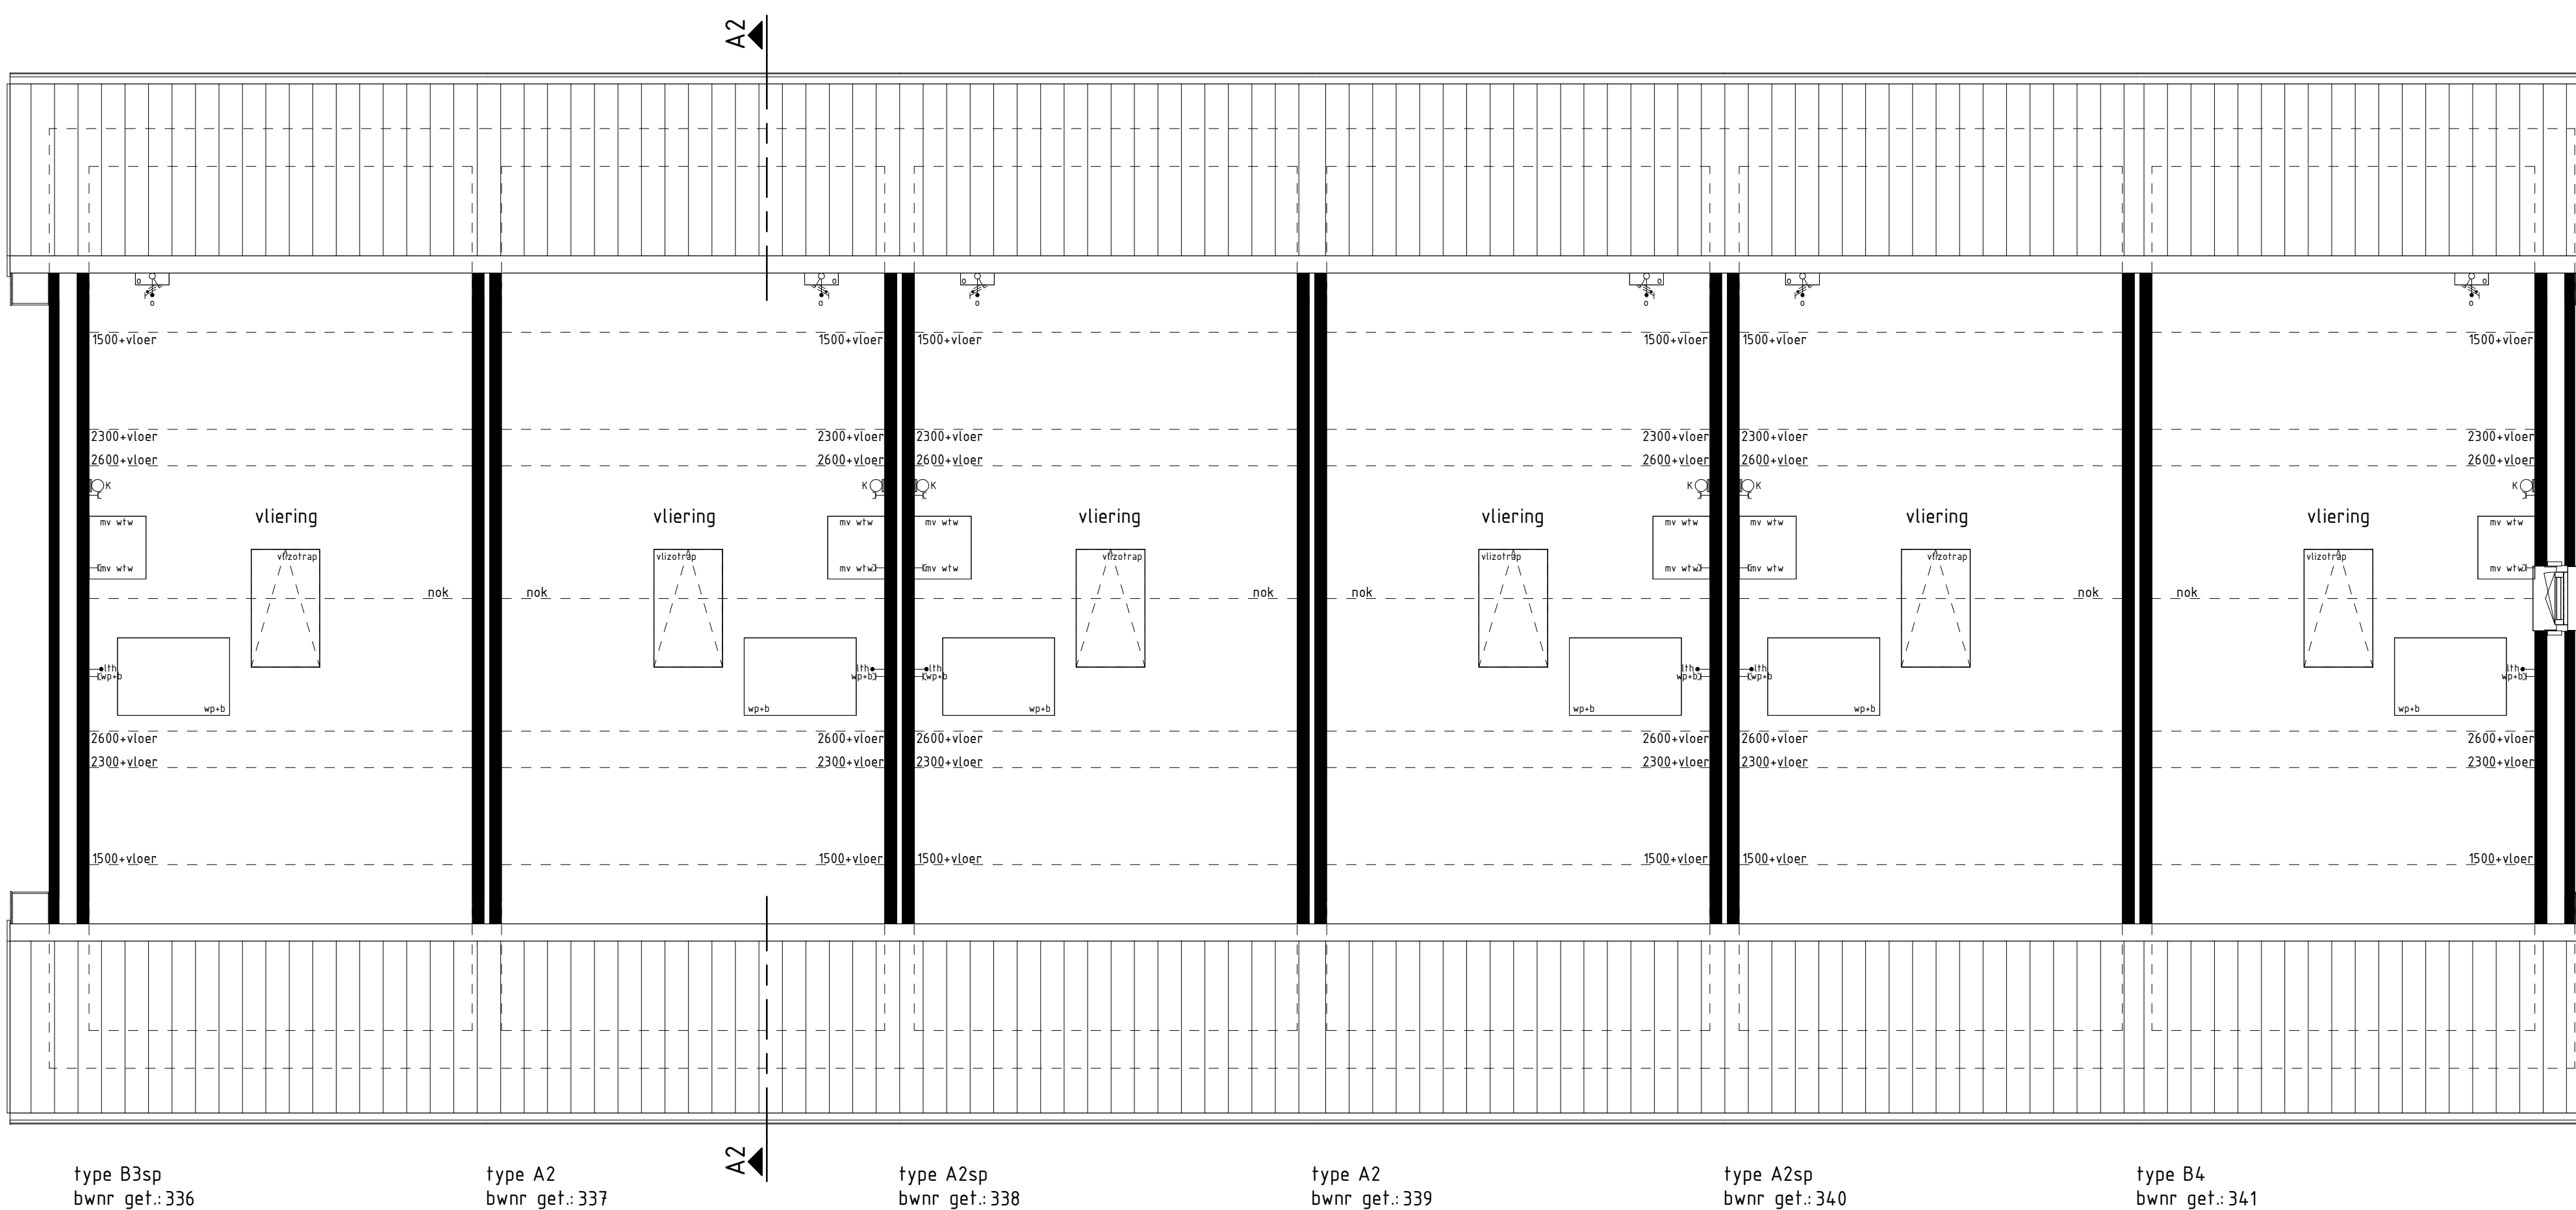

type B3sp
bwnr get.:336

type A2
bwnr get.:337

type A2sp
bwnr get.:338

type A2
bwnr get.:339

type A2sp
bwnr get.:340

type B4
bwnr get.:341

2e VERDIEPING
1:100



type B3sp
bwnr get.:336

type A2
bwnr get.:337


type A2sp
bwnr get.:338

type A2
bwnr get.:339

type A2sp
bwnr get.:340

type B4
bwnr get.:341

VOORGEVEL
1:100

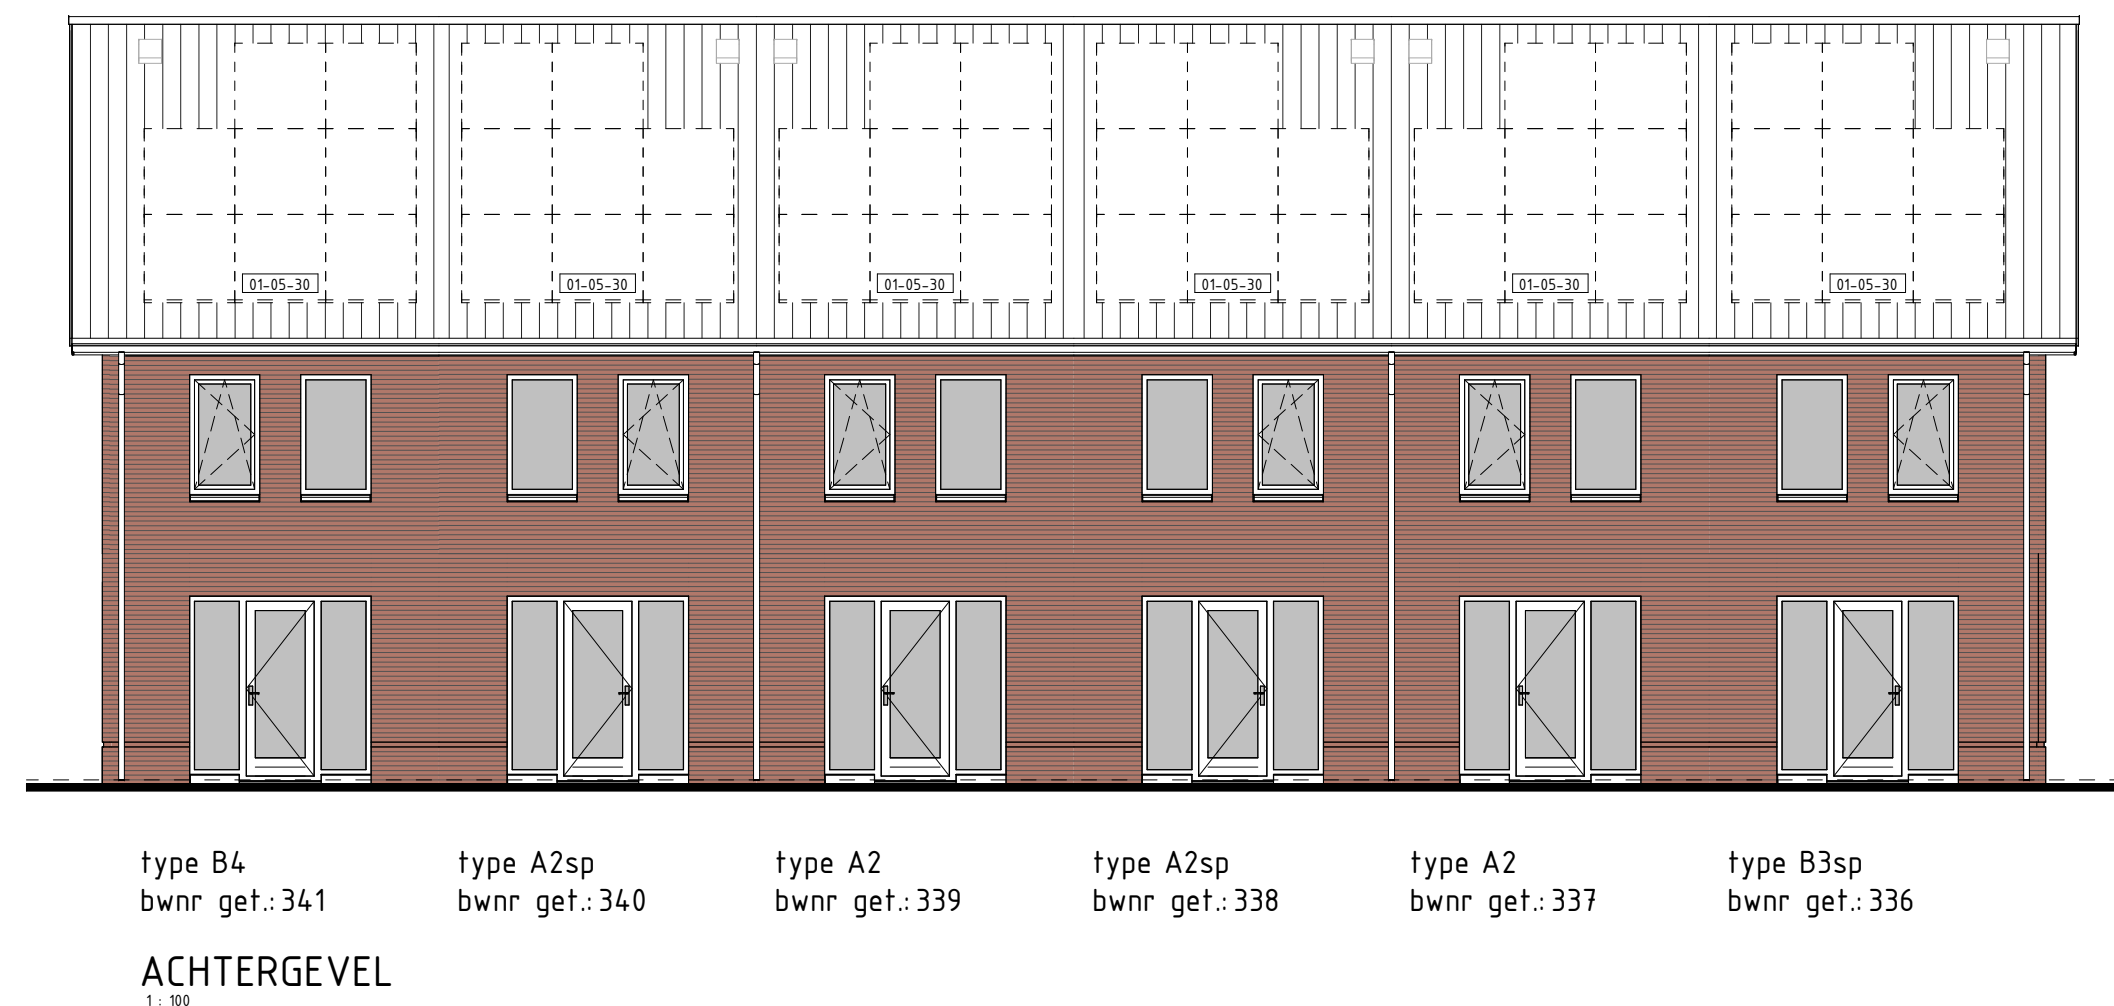

type B4
bwnr get.:341

type A2sp
bwnr get.:340


type A2
bwnr get.:339

type A2sp
bwnr get.:338

type A2
bwnr get.:337


type B3sp
bwnr get.:336

ACHTERGEVEL
1:100

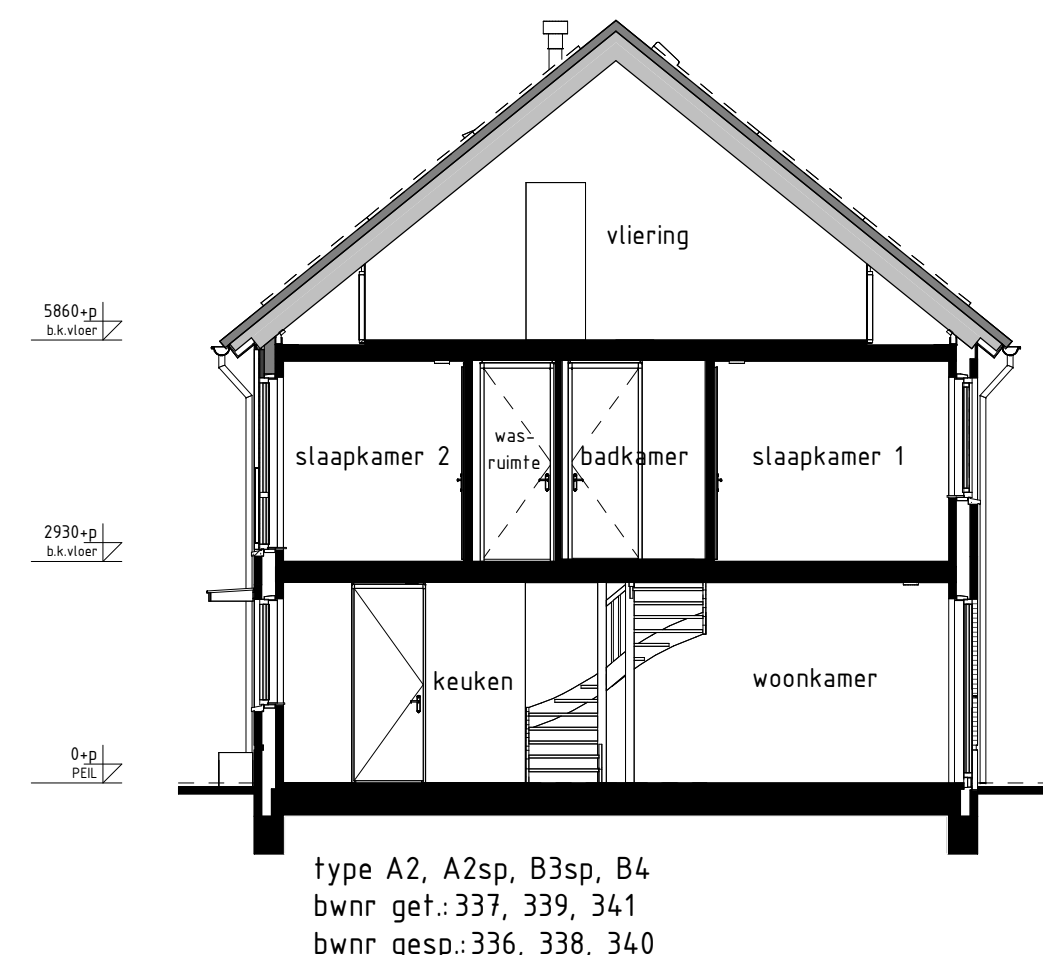


type A2, A2sp, B3sp, B4
bwnr get.:337, 339, 341
bwnr gesp.:336, 338, 340

DOORSNEDE A2-A2
1:100

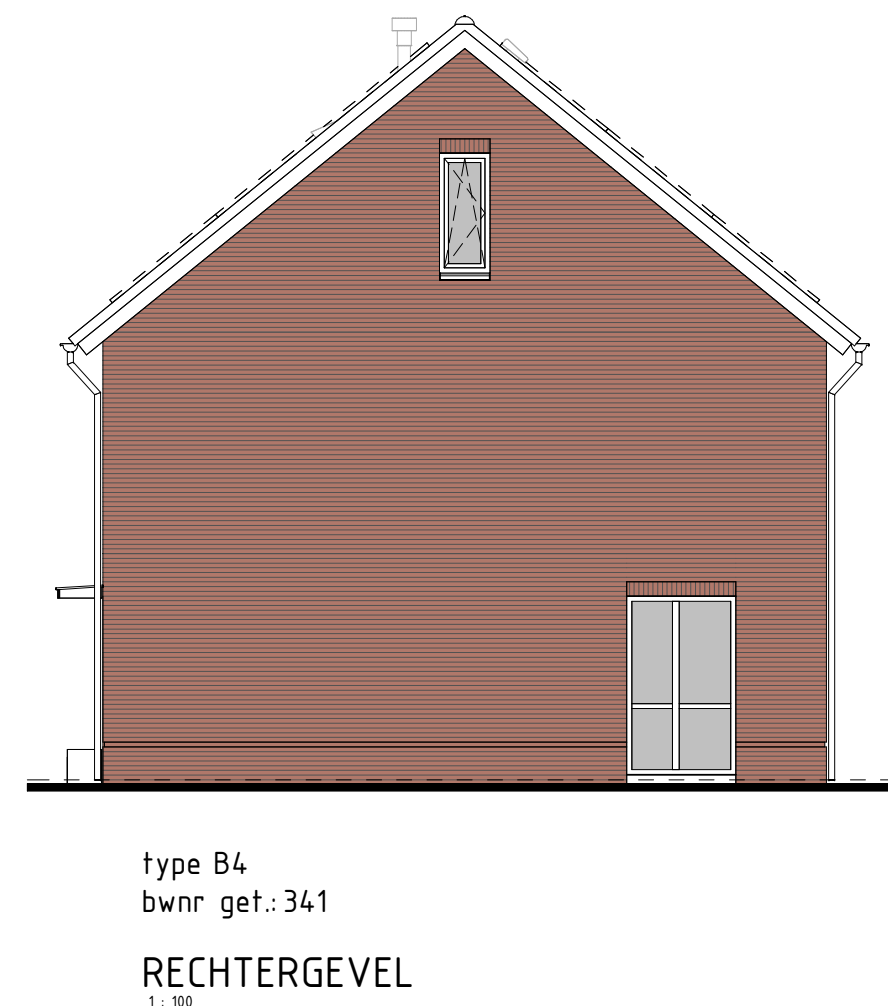

type B4
bwnr get.:341

RECHTERGEVEL
1:100

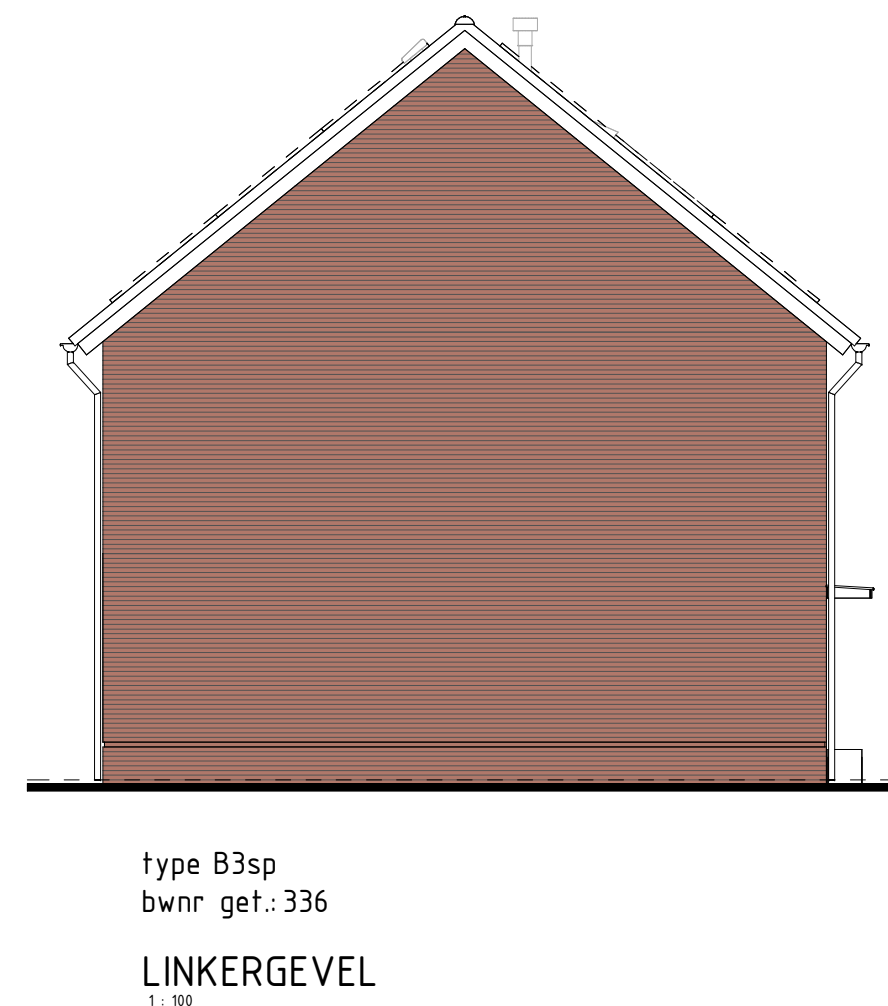

type B3sp
bwnr get.:336

LINKERGEVEL
1:100

RENVOL OPTIES	
(01-01-30) Optie zonnepanelen	
BOUWKUNDIG RENVOL	
☒	schakelaar enkel
☒	schakelaar dubbel
☒	wisselschakelaar
☒	reling met ventilatie
☒	plafonddichtpunt
☒	plafonddichtpunt opbouw
☒	verlichtingspunt
☒	rookmelder
☒	rookmelder opbouw
☒	geaard wandcontactdoos enkel
☒	geaard wandcontactdoos dubbel volledig inbouw
☒	schel
☒	deurmat
☒	aansluitpunt data/telefoon/televisie (loos)
☒	aansluitpunt kooktoestel (loos)
☒	aansluitpunt boiler (loos)
☒	aansluitpunt thermostaat
☒	aansluitpunt thermostaat cv
☒	aansluitpunt elektrische radiator
☒	aansluitpunt oververr f.v. zonnepanelen
☒	aansluitpunt warmtepomp
☒	aansluitpunt wasmachine
☒	aansluitpunt wasdroger
☒	aansluitpunt gebalanceerde ventilatie-unit
☒	aansluitpunt kookmeubel + lichtpunt
☒	radiator
☒	vloerverwarming cv installatie
☒	opstelplaats wasmachine
☒	opstelplaats wasdroger
☒	opstelplaats koelkast
☒	opstelplaats gebalanceerde ventilatie-unit
☒	opstelplaats warmtepomp + boiler
☒	opstelplaats warmtepomp
☒	opstelplaats boiler
☒	postje optimaal extra boiler
☒	opstelplaats oververr f.v. zonnepanelen
☒	zonnepanelen (postje indicatief)
☒	buitenkraan met schroefput
☒	buitenkraan
☒	schroefput
De voor uw woning van toepassing zijnde symbolen zijn opgenomen in de plattegronden.	

Geveelaanzichten, plattegronden en doorsnede

Woningtype
A2, B3 en B4

AARLESCH ERVEN
DEELPLAN 3

Project : BEST 20 KOOPWONINGEN

Bouwnummers : 336 t/m 341

Schaal : zie tekening

Datum : 20 november 2023

Tekeningnummer : VK-353

