



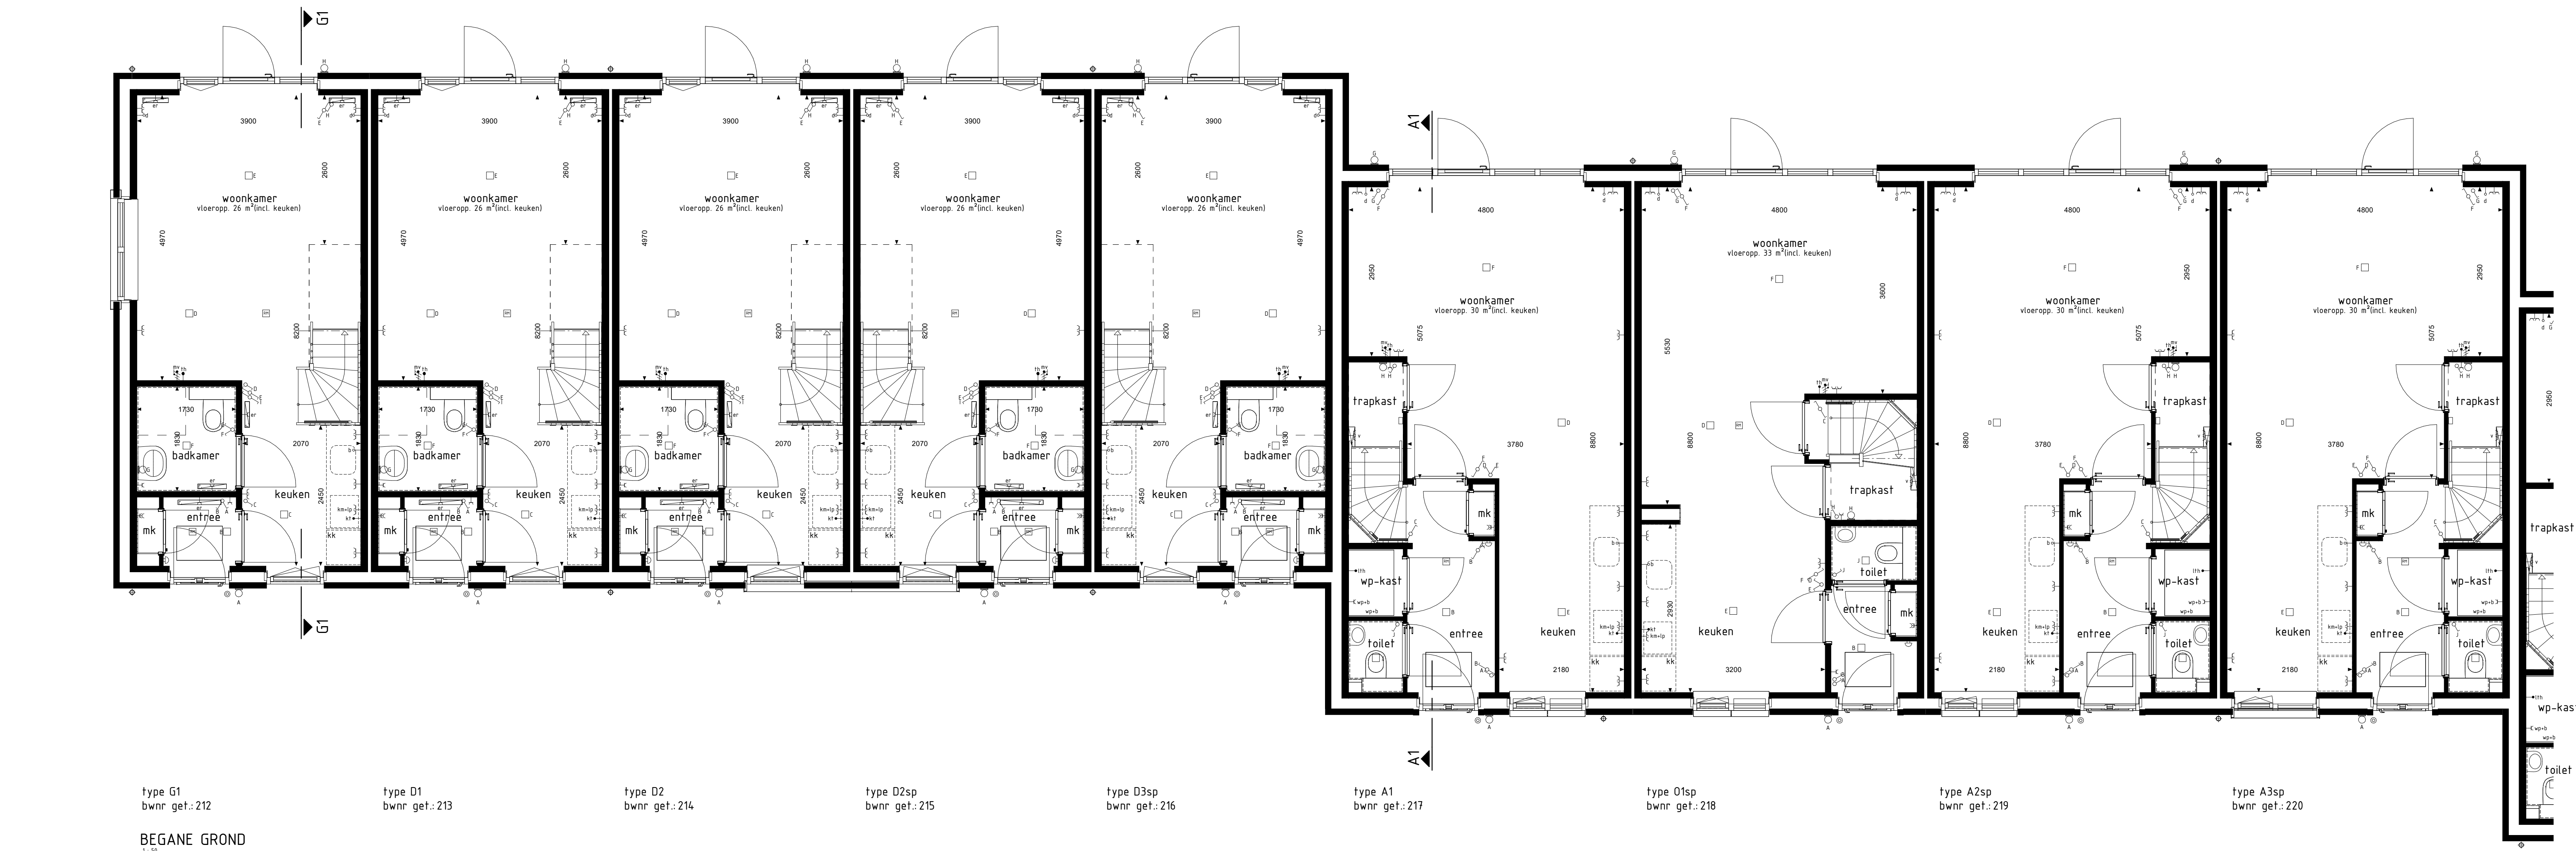

RENVOOI OVERIGE

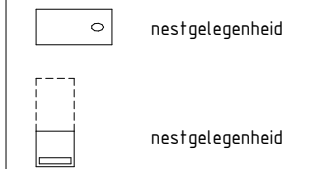

RENVOOI OPTIES

01-05-36 Optie zonnepanelen

BOUWKUNDIG RENVOOI

- schakelaar enkel
- schakelaar dubbel
- rozet
- regeling mech. ventilatie
- plafondlichtpunt
- plafondlichtpunt opbouw
- wandlichtpunt
- rozetmeter
- rozetmeter opbouw
- geaard wandcontactdoos enkel
- geaard wandcontactdoos dubbel opbouw
- geaard wandcontactdoos dubbel volledig opbouw
- schel
- deurbel
- aansluitpunt data/telefoon/televisie floss
- aansluitpunt koeltoestel floss
- aansluitpunt koeltoestel
- aansluitpunt boiler floss
- aansluitpunt thermostaat
- aansluitpunt thermostaat cv
- aansluitpunt elektrische radiator
- aansluitpunt omvormer t.b.v. zonnepanelen
- aansluitpunt warmtepomp
- aansluitpunt wasmachine
- aansluitpunt wasdroger
- aansluitpunt gebalanceerde ventilatie-eenheid
- aansluitpunt keukenmeubel - lichtpunt
- aansluitpunt vloerverwarming
- radiator
- vloerverwarming cv installatie
- opstapplaats wasmachine
- opstapplaats wasdroger
- opstapplaats koelkast
- opstapplaats gebalanceerde ventilatie-eenheid
- opstapplaats warmtepomp - boiler
- opstapplaats warmtepomp
- opstapplaats boiler
- positie optioneel extra boiler
- opstapplaats omvormer t.b.v. zonnepanelen
- zonnepanelen (positie indicatief)
- buitenkraan met schroef
- buitenkraan
- kitstrook

De voor de woning van toepassing zijnde symbolen zijn opgenomen in de plattegronden.

Gevelaanzichten en begane grond

Woningtype
A1, A2, A3, B1, B2, D1, D2, D3, G1, H1, O1 en P1

ACHTER DE
SCHANS FASE 2A

Project : WERKENDAM 30 KOOPWONINGEN

Bouwnummers : 212 t/m 224

Schaal : zie tekening

Datum : 10-05-2024

Tekeningnummer : VK2A-02

