




type K1
bwnr get.: 16

VOORGEVEL
1: 50



type K1
bwnr get.: 16

RECHTERGEVEL
1: 50

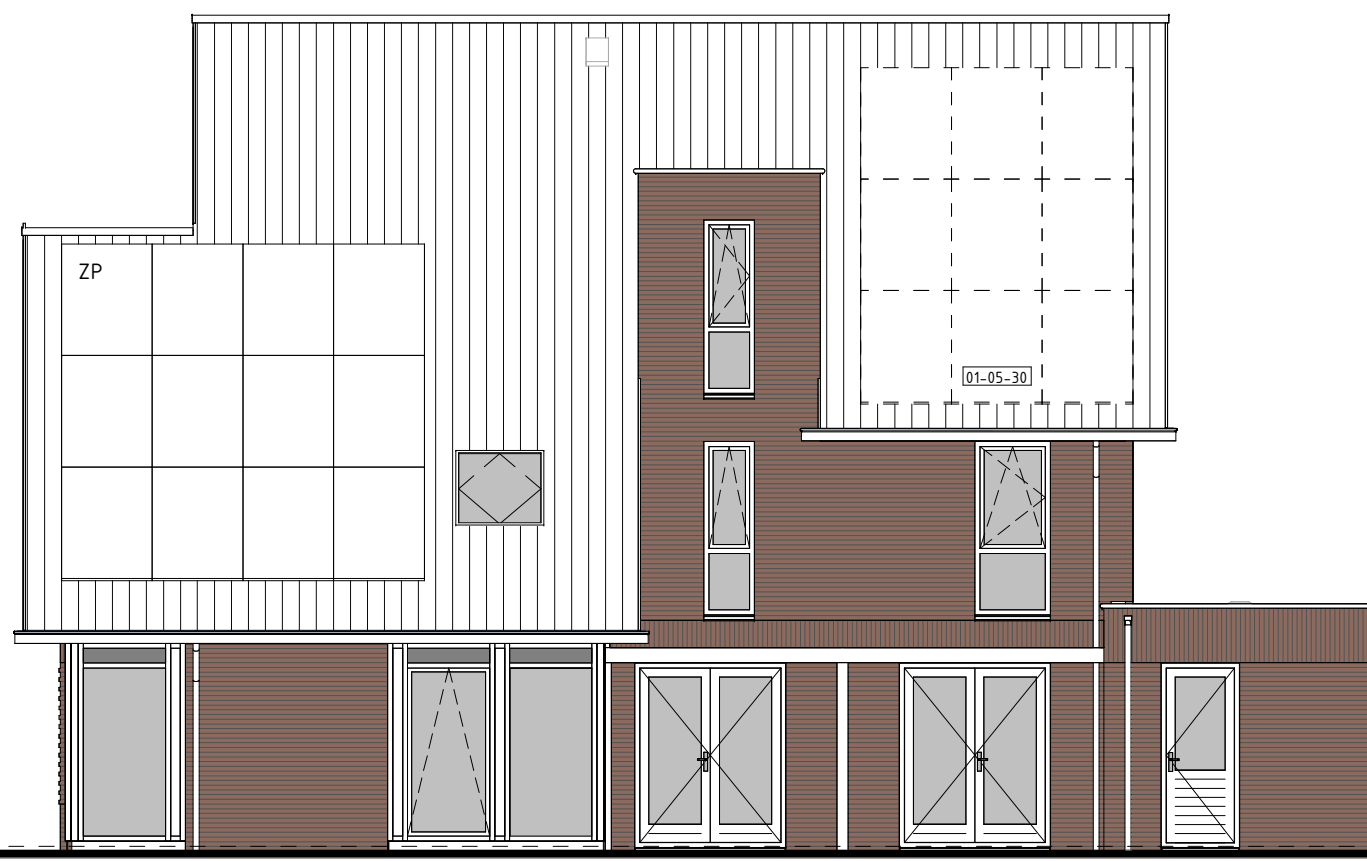


type K1
bwnr get.: 16

ACHTERGEVEL
1: 50




type K1
bwnr get.: 16

LINKERGEVEL
1: 50

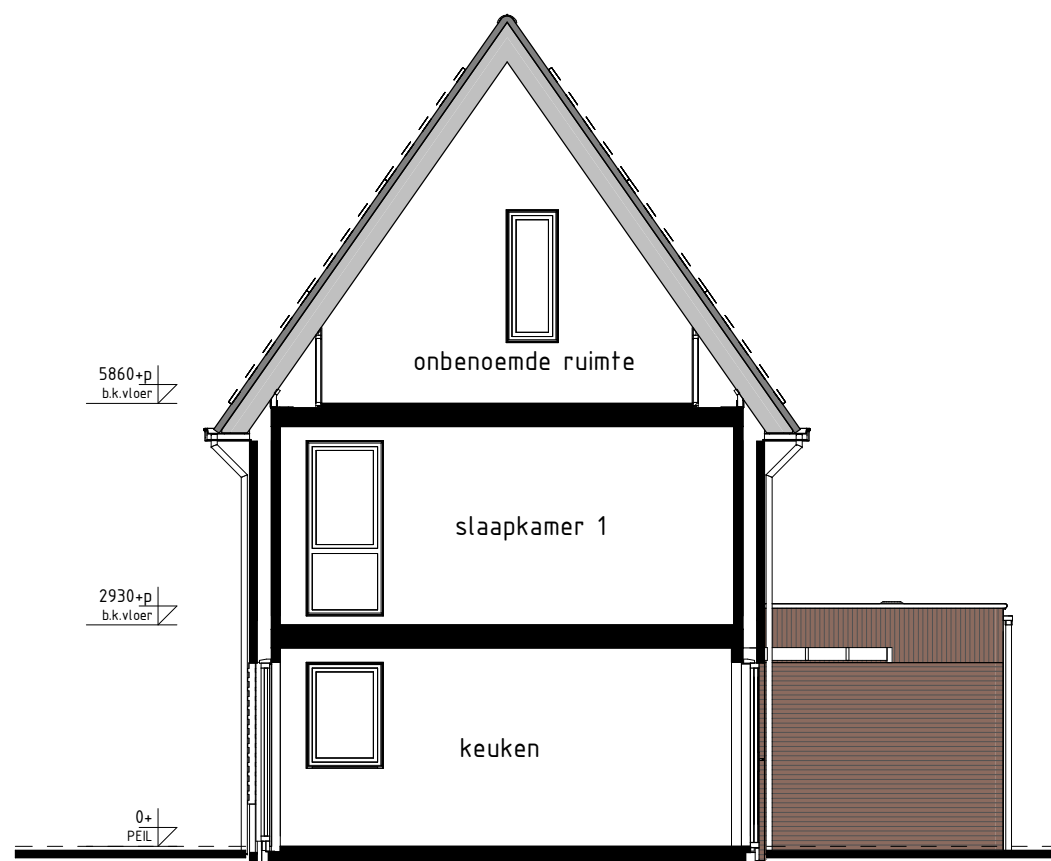


type K1
bwnr get.: 16

DOORSNEDE K-K
1: 50

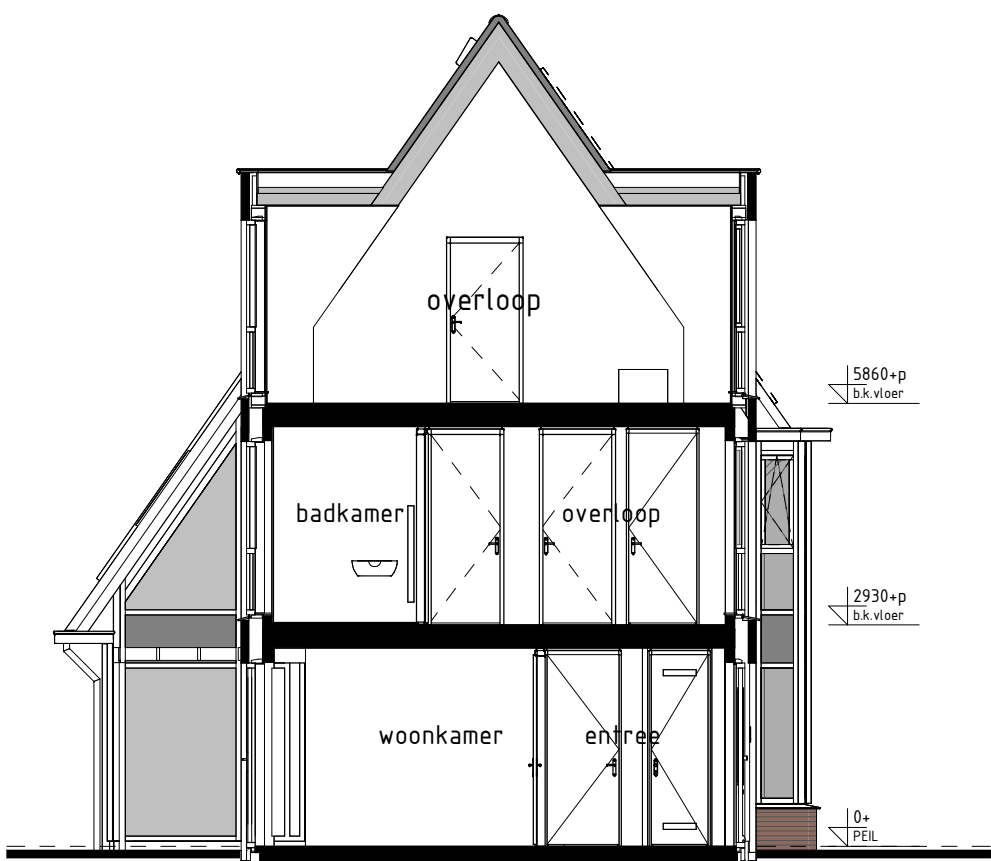


type K1
bwnr get.: 16

DOORSNEDE K1-K1
1: 50

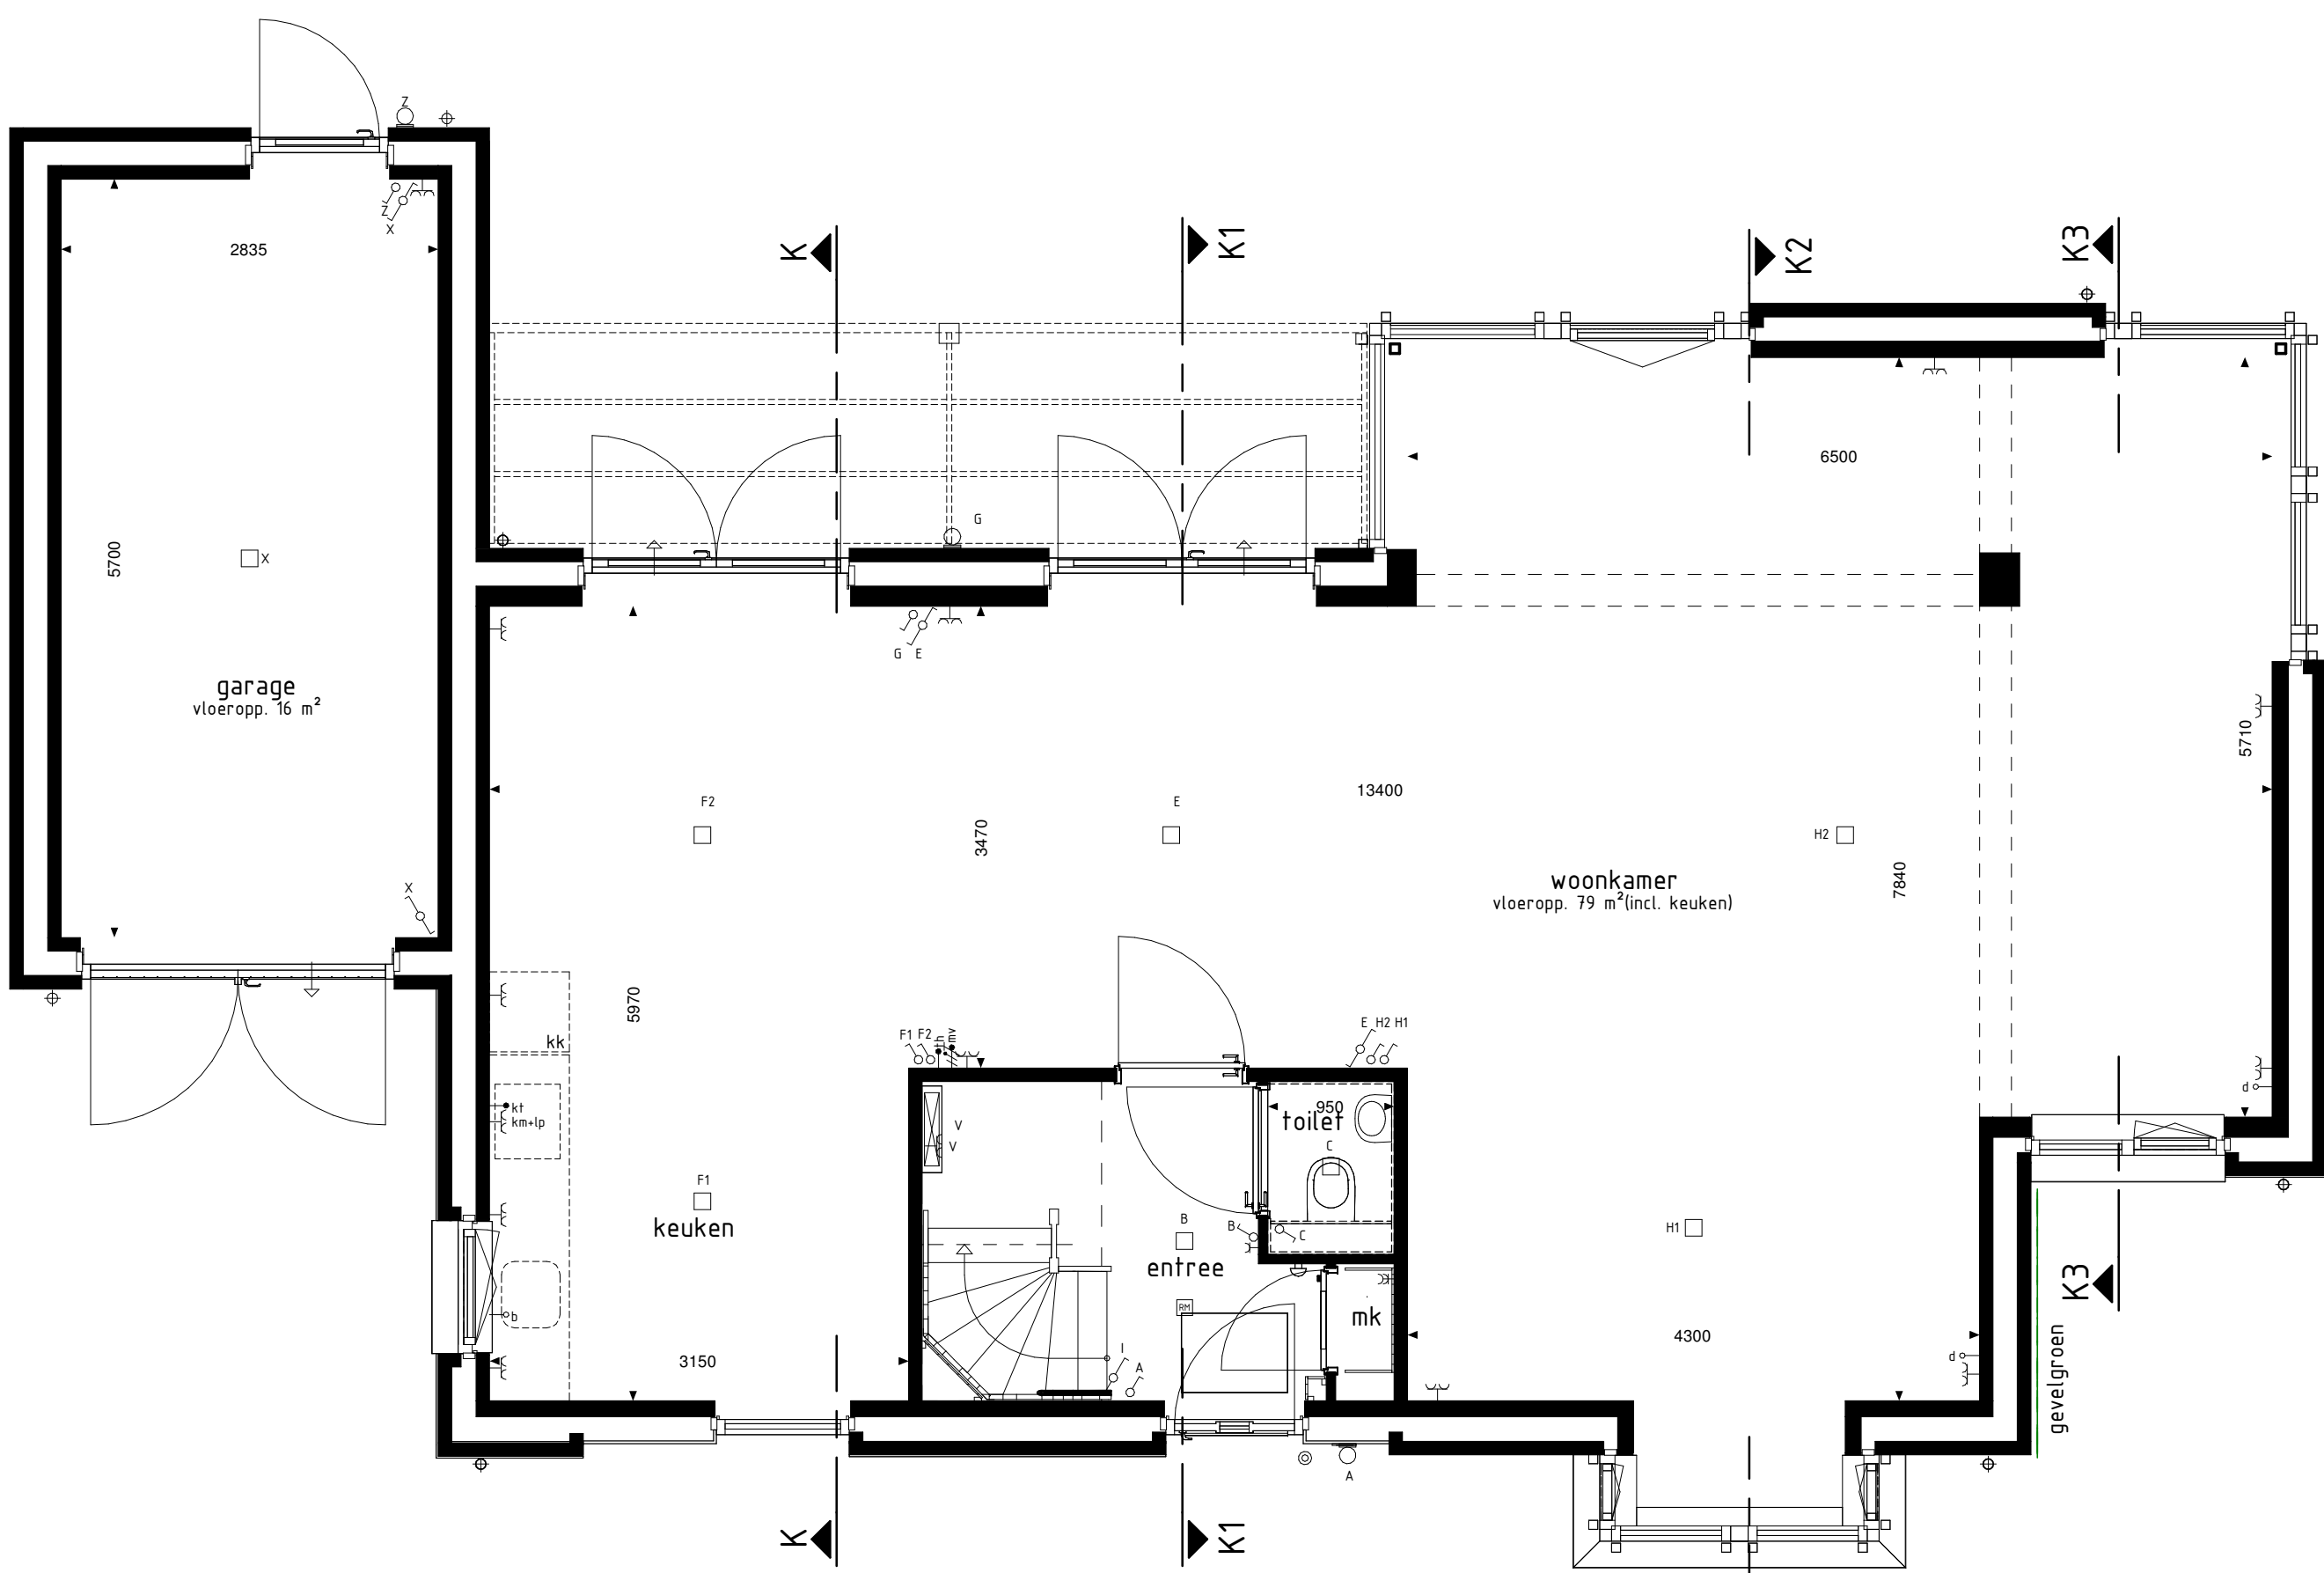


type K1
bwnr get.: 16

BEGANE GROND
1: 50

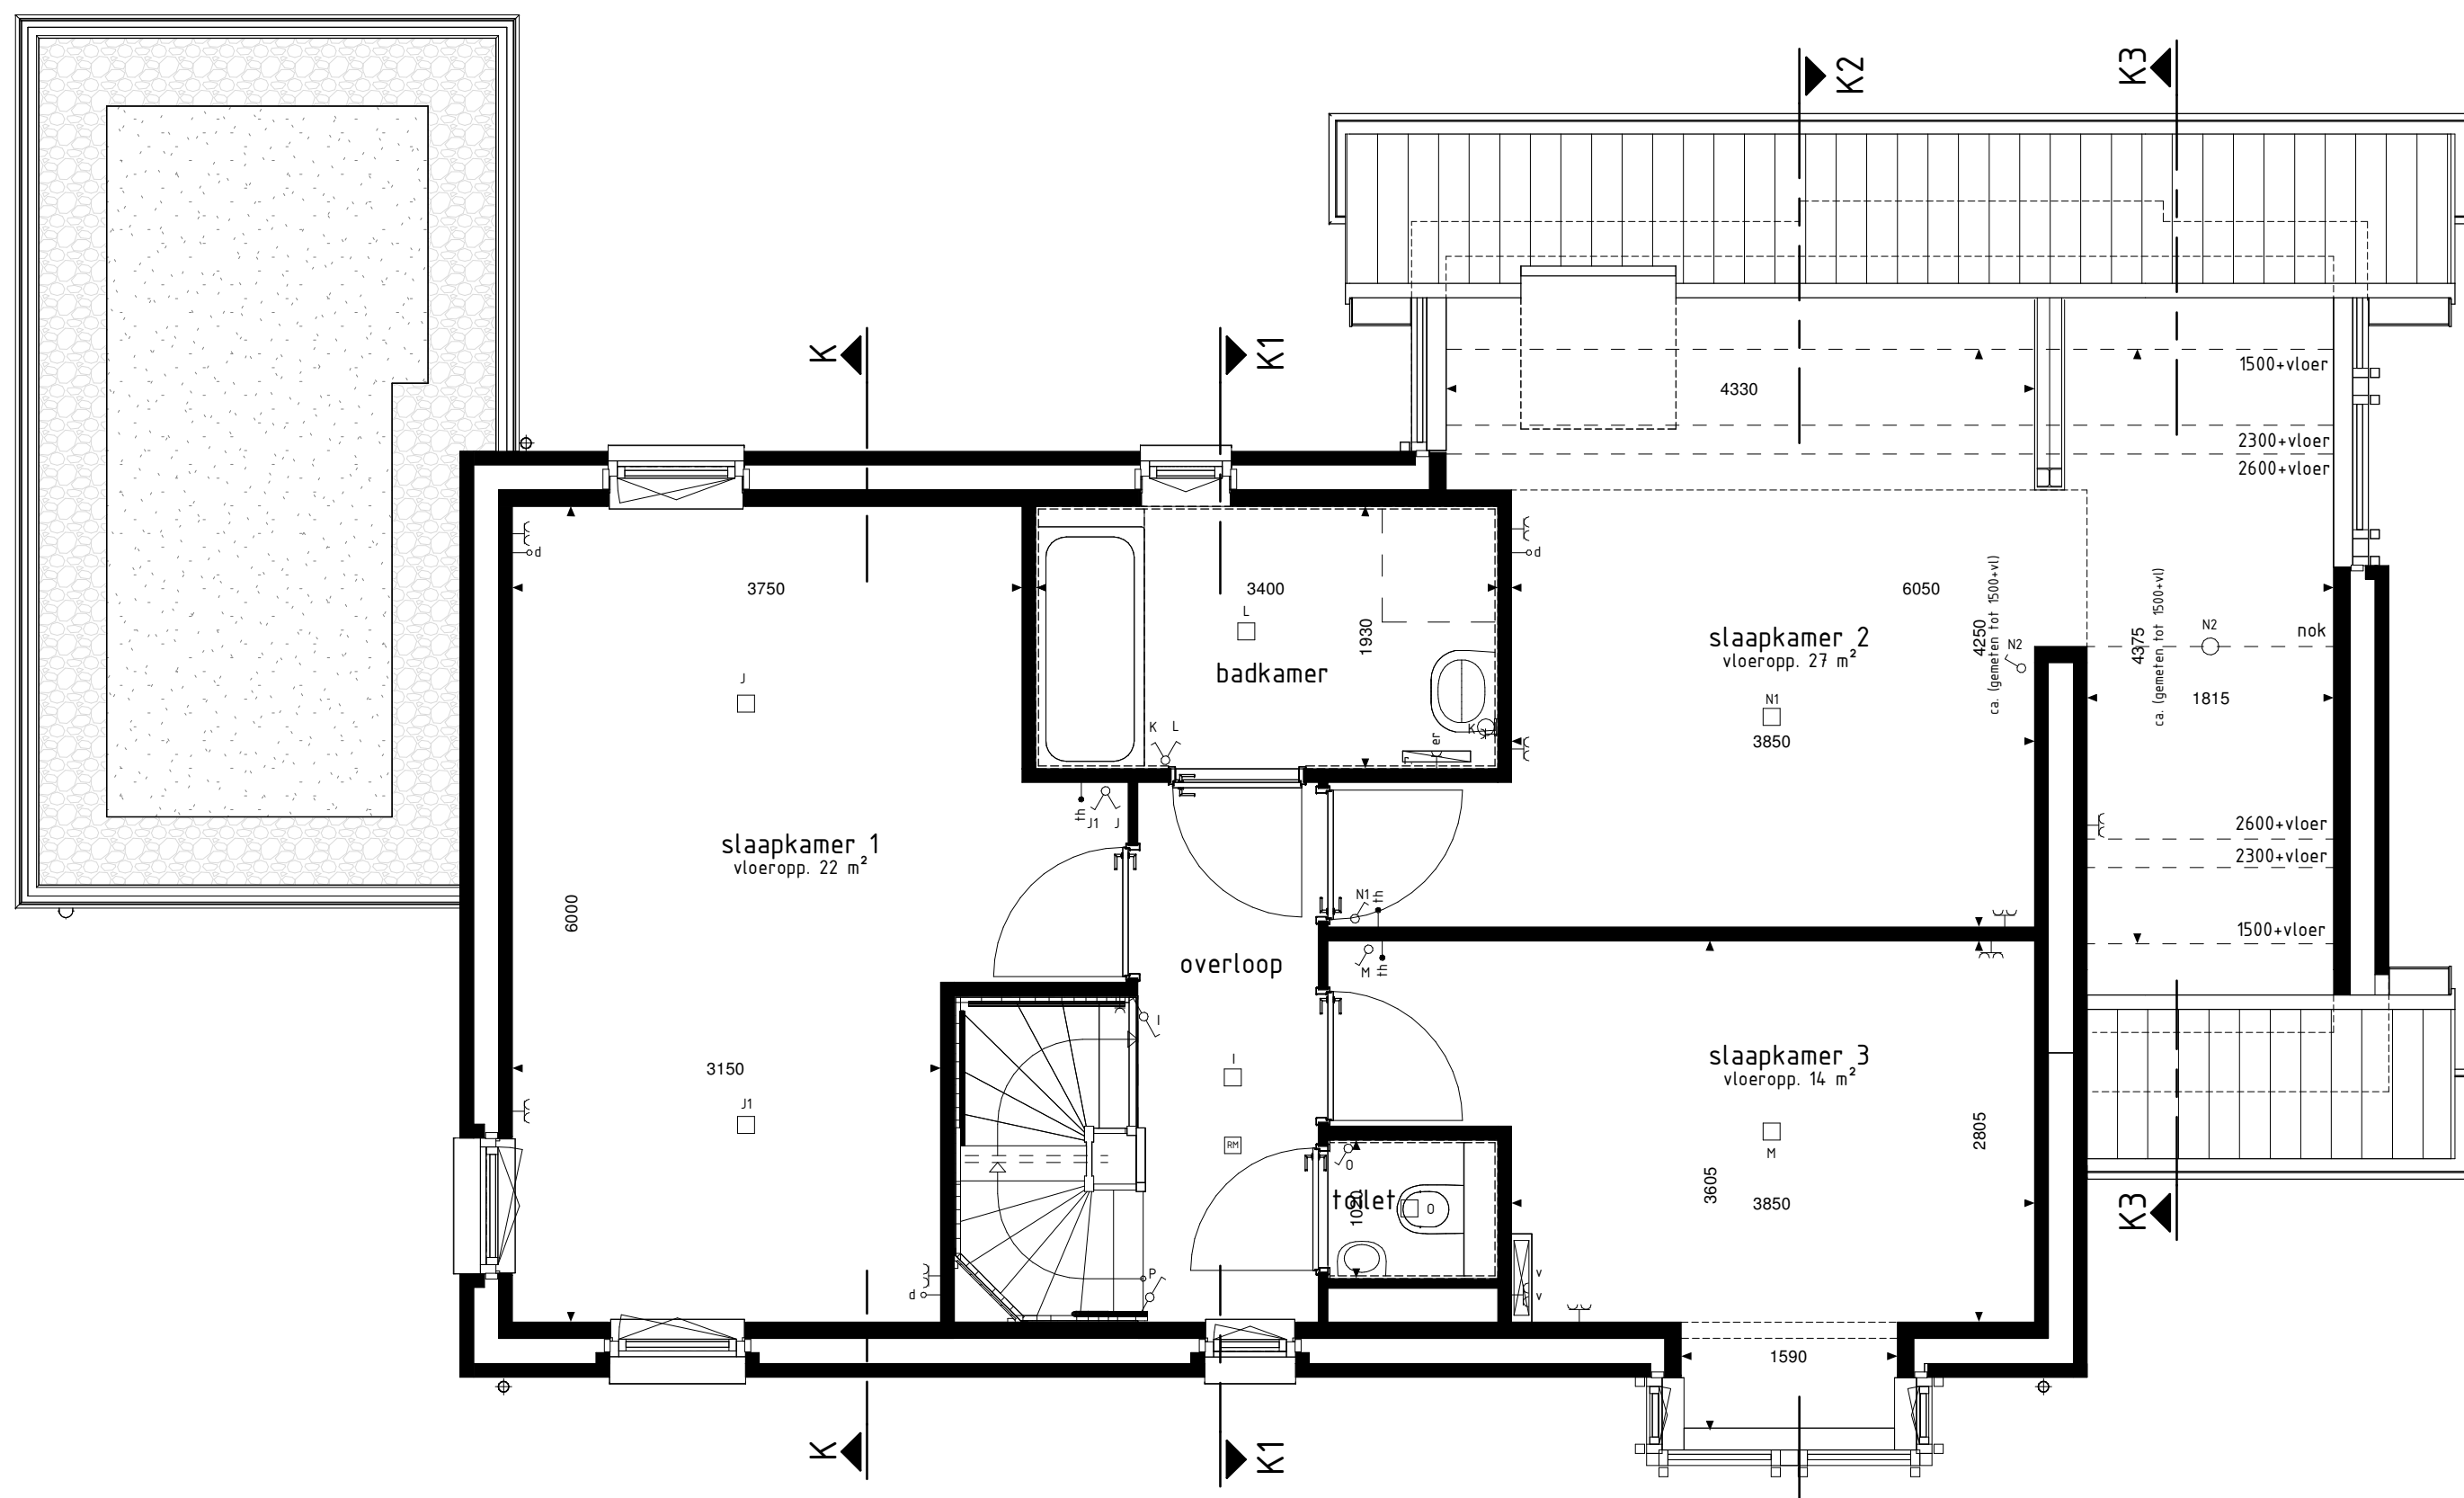


type K1
bwnr get.: 16

1e VERDIEPING
1: 50

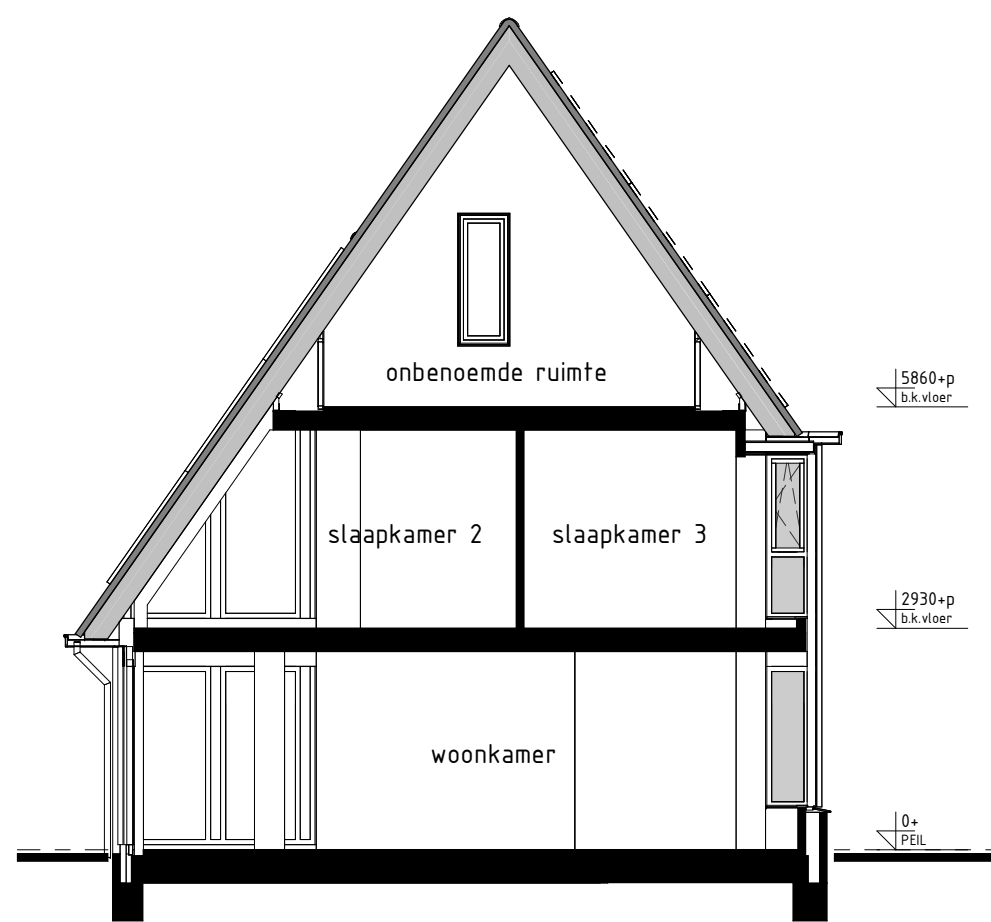


type K1
bwnr get.: 16

DOORSNEDE K2-K2
1: 50

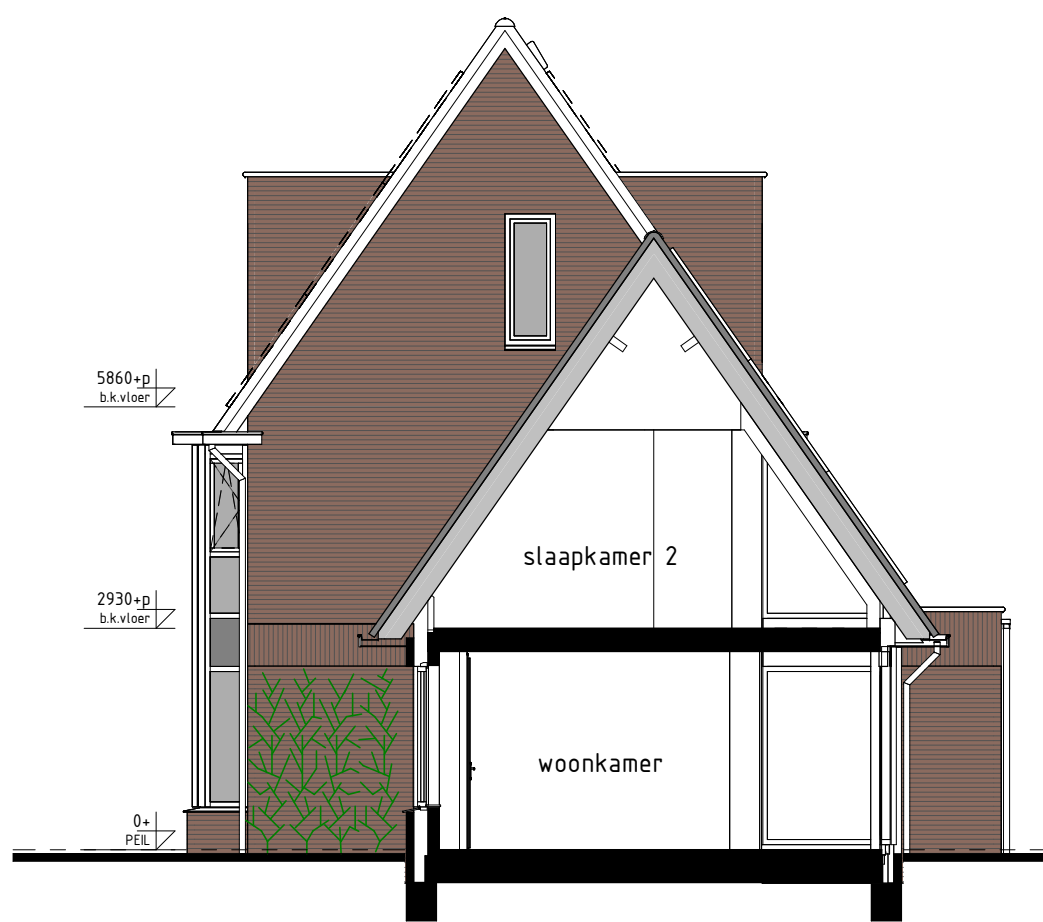

type K1
bwnr get.: 16

DOORSNEDE K3-K3
1: 50

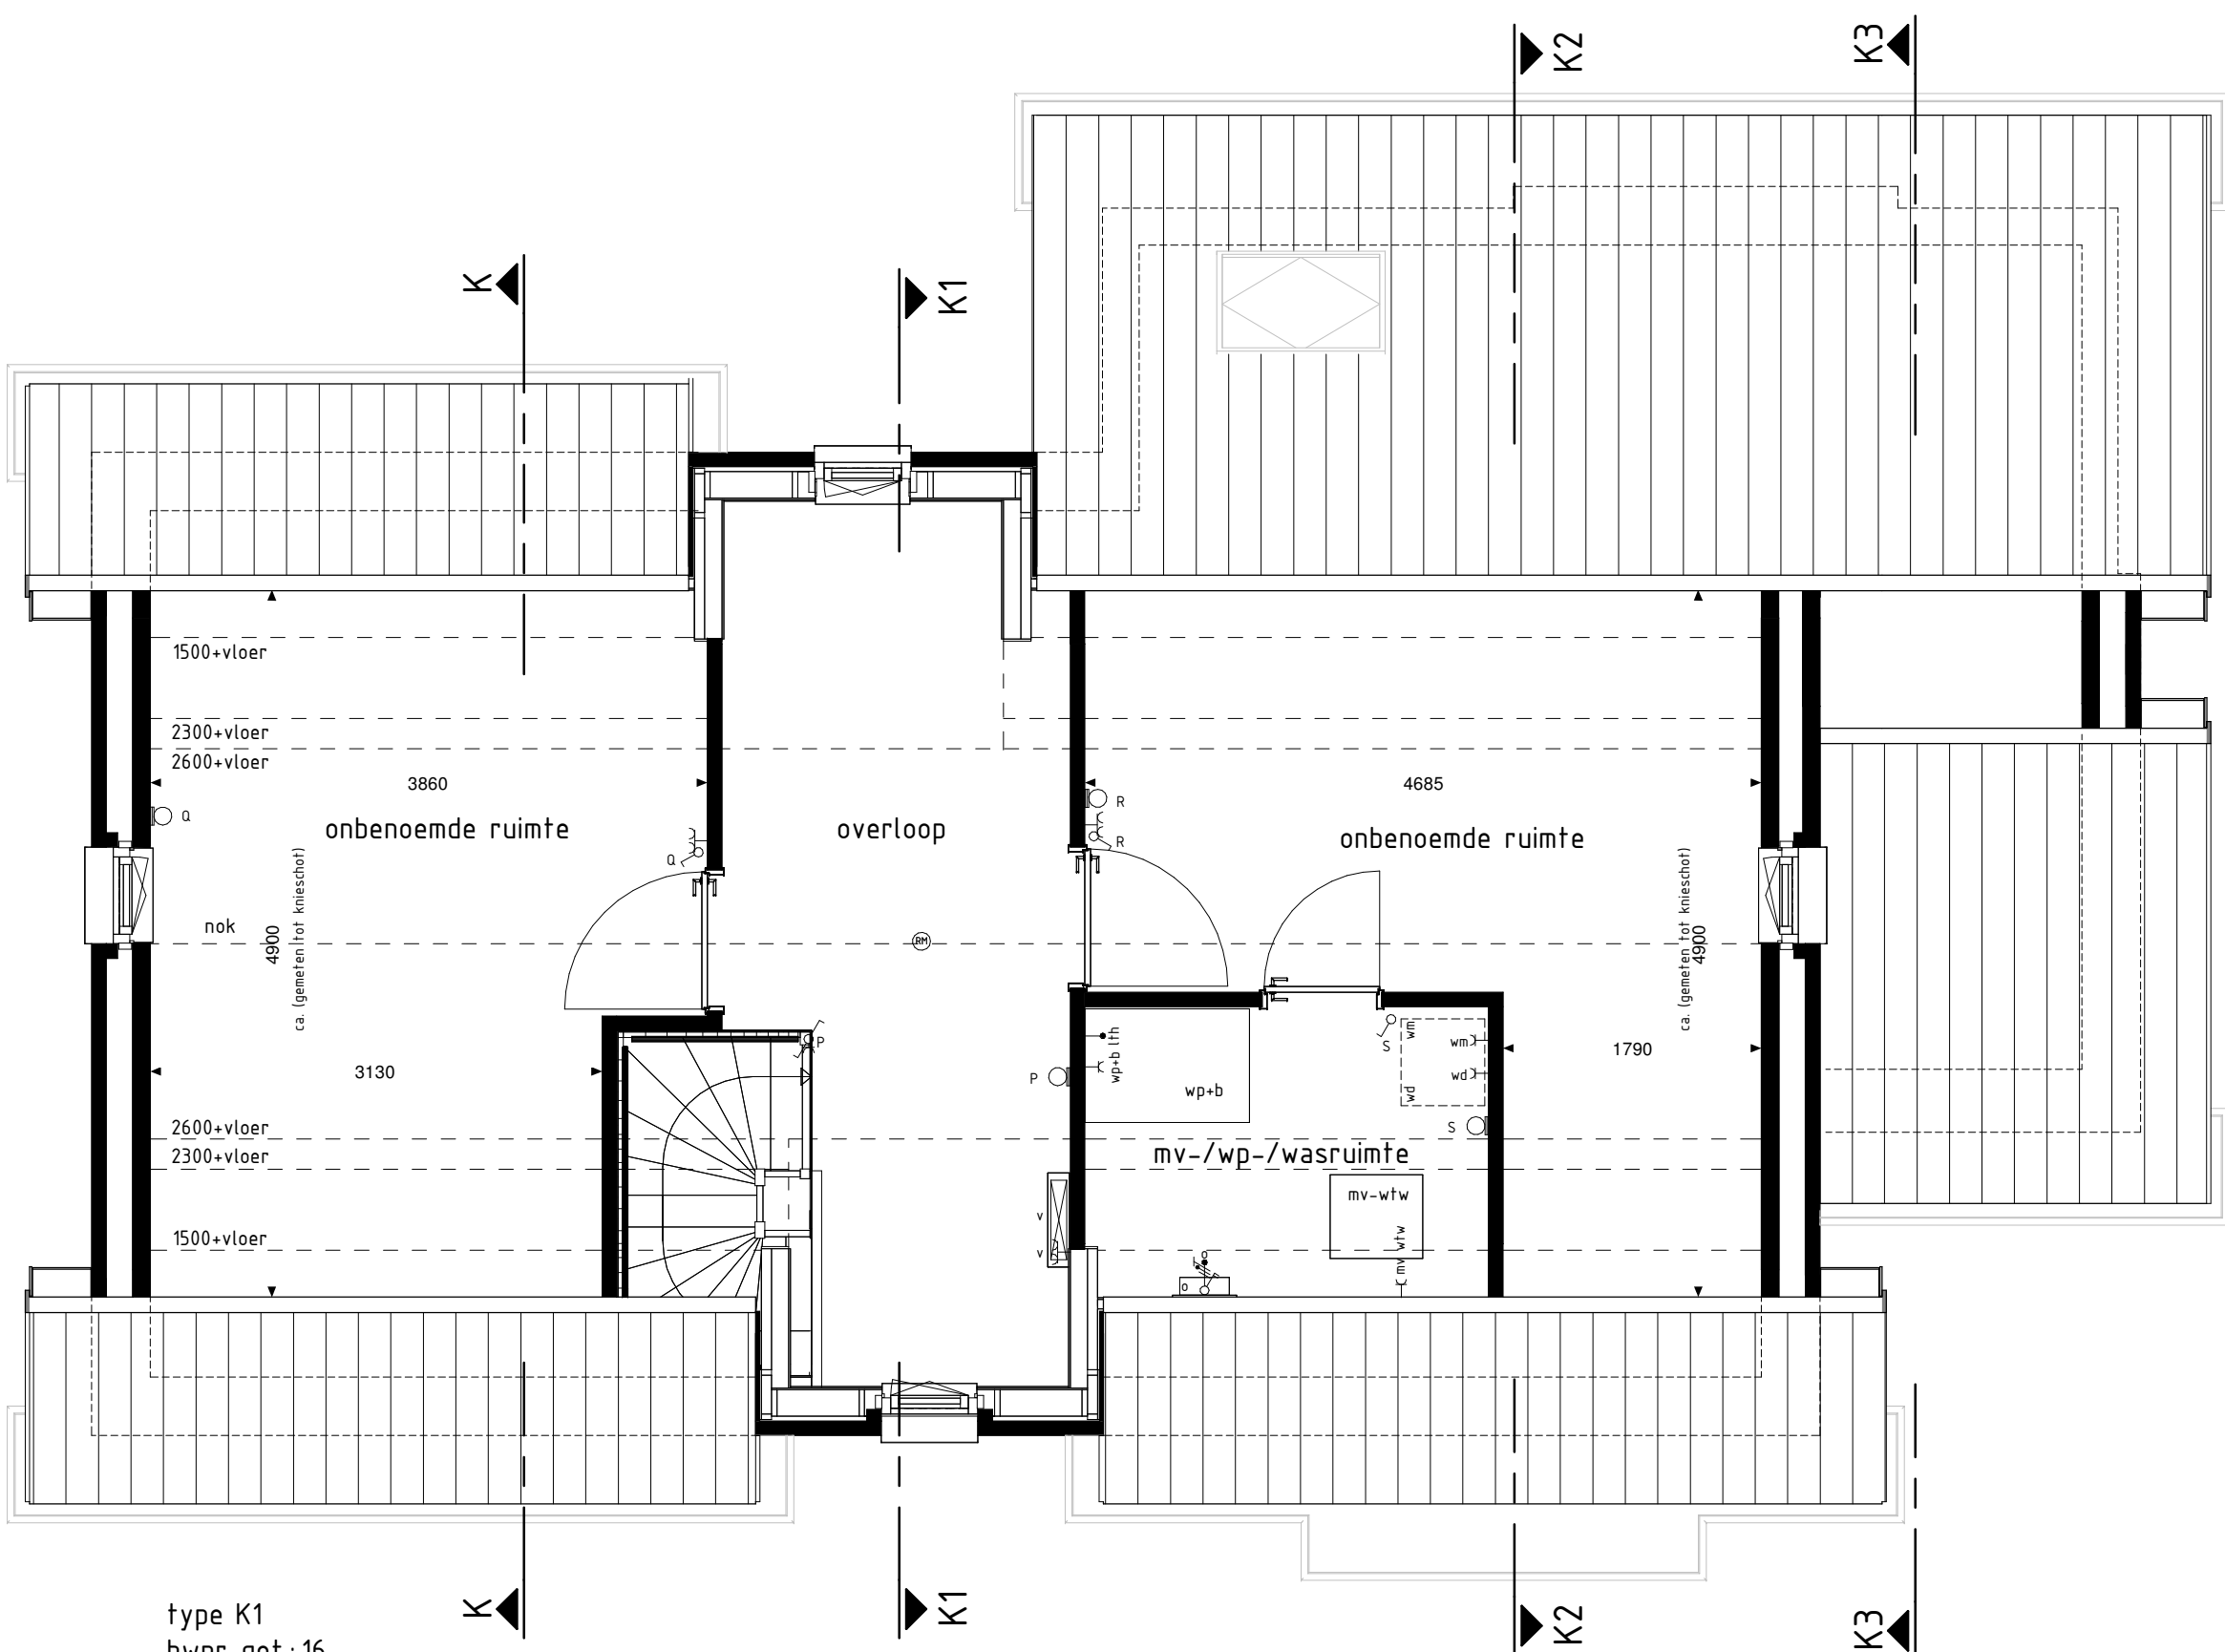

type K1
bwnr get.: 16

2e VERDIEPING
1: 50

RENVOOI OVERIGE

	nestgelegend
	nestgelegend
RENVOOI OPTIES

51-60-38 Optie zonnepanelen

BOUWKUNDIG RENVOOI

	schakelaar enkel
	schakelaar dubbel
	wisselschakelaar
	regeling mech. ventilatie
	plafondlichtpunt
	wandlichtpunt opbouw
	wandlichtpunt
	rookmelder
	rookmelder opbouw
	gaard wandcontactdoos enkel
	gaard wandcontactdoos dubbel opbouw
	gaard wandcontactdoos dubbel volledig inbouw
	schel
	deurbel
	aansluitpunt data/telefoon/telerevisie (bos)
	aansluitpunt kooktoestel (bos)
	aansluitpunt kooktoestel
	aansluitpunt boiler (bos)
	aansluitpunt thermostaat
	aansluitpunt thermostaat cv
	aansluitpunt elektrische radiator
	aansluitpunt onvormer t.b.v. zonnepanelen
	aansluitpunt warmtepomp + boiler
	aansluitpunt wasmachine
	aansluitpunt wasdroger
	aansluitpunt gebalanceerde ventilatie-unit
	aansluitpunt keukenmeubel + lichtpunt
	aansluitpunt vloerverwarming
	radiator
	vloerverwarming cv installatie
	opstelplaats wasmachine
	opstelplaats wasdroger
	opstelplaats kooktoestel
	opstelplaats gebalanceerde ventilatie-unit
	opstelplaats warmtepomp + boiler
	opstelplaats warmtepomp
	opstelplaats boiler
	opstelplaats extra boiler
	opstelplaats onvormer t.b.v. zonnepanelen
	zonnepanelen (positie indicatie)
	buitenkraan met schroefput
	buitenkraan
	schroefput
	hemelwaterafvoer

De voor uw woning van toepassing zijnde symbolen zijn opgenomen in de plattegronden.

Gevelaanzichten, plattegronden en
doorsnede

BUITENVEEN
CLUSTER 2-4

Project : AALSMEER 18 KOOPWONINGEN

Bouwnummers : 16

Schaal : zie tekening

Datum : 25-04-2025

Tekeningnummer : VK-04

