


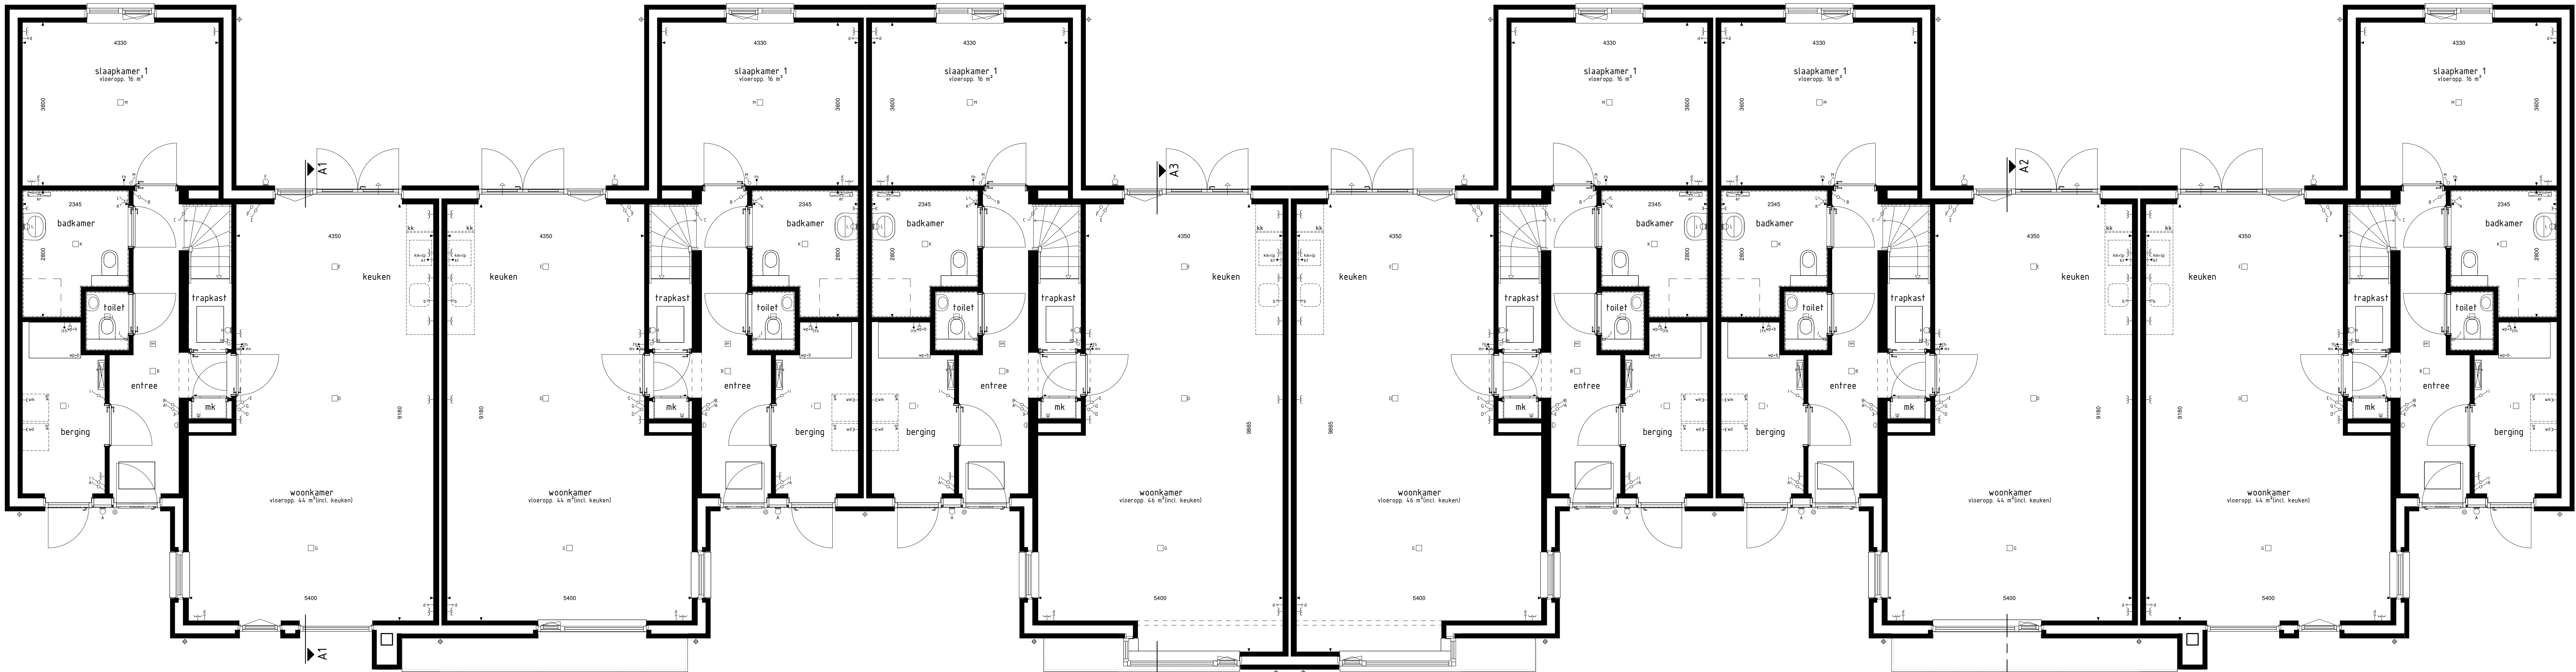

type A1
bwnr get.: 1,7,13

type A2s
bwnr get.: 2,8,14

type A3
bwnr get.: 3,9,15


type A3s
bwnr get.: 4,10,16

type A2
bwnr get.: 5,11,17

type A1s
bwnr get.: 6,12,18

BEGANE GROND

- BOUWKUNDIG RENVOOI
- schakelaar enkel
 - schakelaar dubbel
 - afstandsbediening
 - regeling mech. ventilatie
 - plafondlichtpunt
 - plafondlichtpunt opbouw
 - wandlichtpunt
 - rookmelder
 - rookmelder opbouw
 - gevoel wandcontactdoos enkel
 - gevoel wandcontactdoos dubbel opbouw
 - gevoel wandcontactdoos dubbel volledig inbouw
 - schel
 - deurbel
 - aansluitpunt data/telefoon/televisie boord
 - aansluitpunt koeltoestel boord
 - aansluitpunt koeltoestel
 - aansluitpunt boiler boord
 - aansluitpunt thermostaat
 - aansluitpunt thermostaat 1x
 - aansluitpunt elektrische radiator
 - aansluitpunt omvormer t.b.v. zonnepanelen
 - aansluitpunt warmtepomp
 - aansluitpunt wasmachine
 - aansluitpunt wasdroger
 - aansluitpunt gebalanceerde ventilatie-eenheid
 - aansluitpunt koelmeubel - lichtpunt
 - aansluitpunt vloerverwarming
 - radiator
 - vloerverwarming of installatie
 - opstelplaats wasmachine
 - opstelplaats wasdroger
 - opstelplaats koelkast
 - opstelplaats gebalanceerde ventilatie-eenheid
 - opstelplaats warmtepomp - boilerunit
 - opstelplaats warmtepomp
 - opstelplaats boilerunit
 - opstelplaats warmtepomp - boilerunit
 - opstelplaats omvormer t.b.v. zonnepanelen
 - zonnepanelen (specifieke indicatie)
 - buitenruimte met schiedpunt
 - buitenruimte
 - schiedpunt
- De voor en achterzijde van de woning zijn aangegeven in de plattegronden.

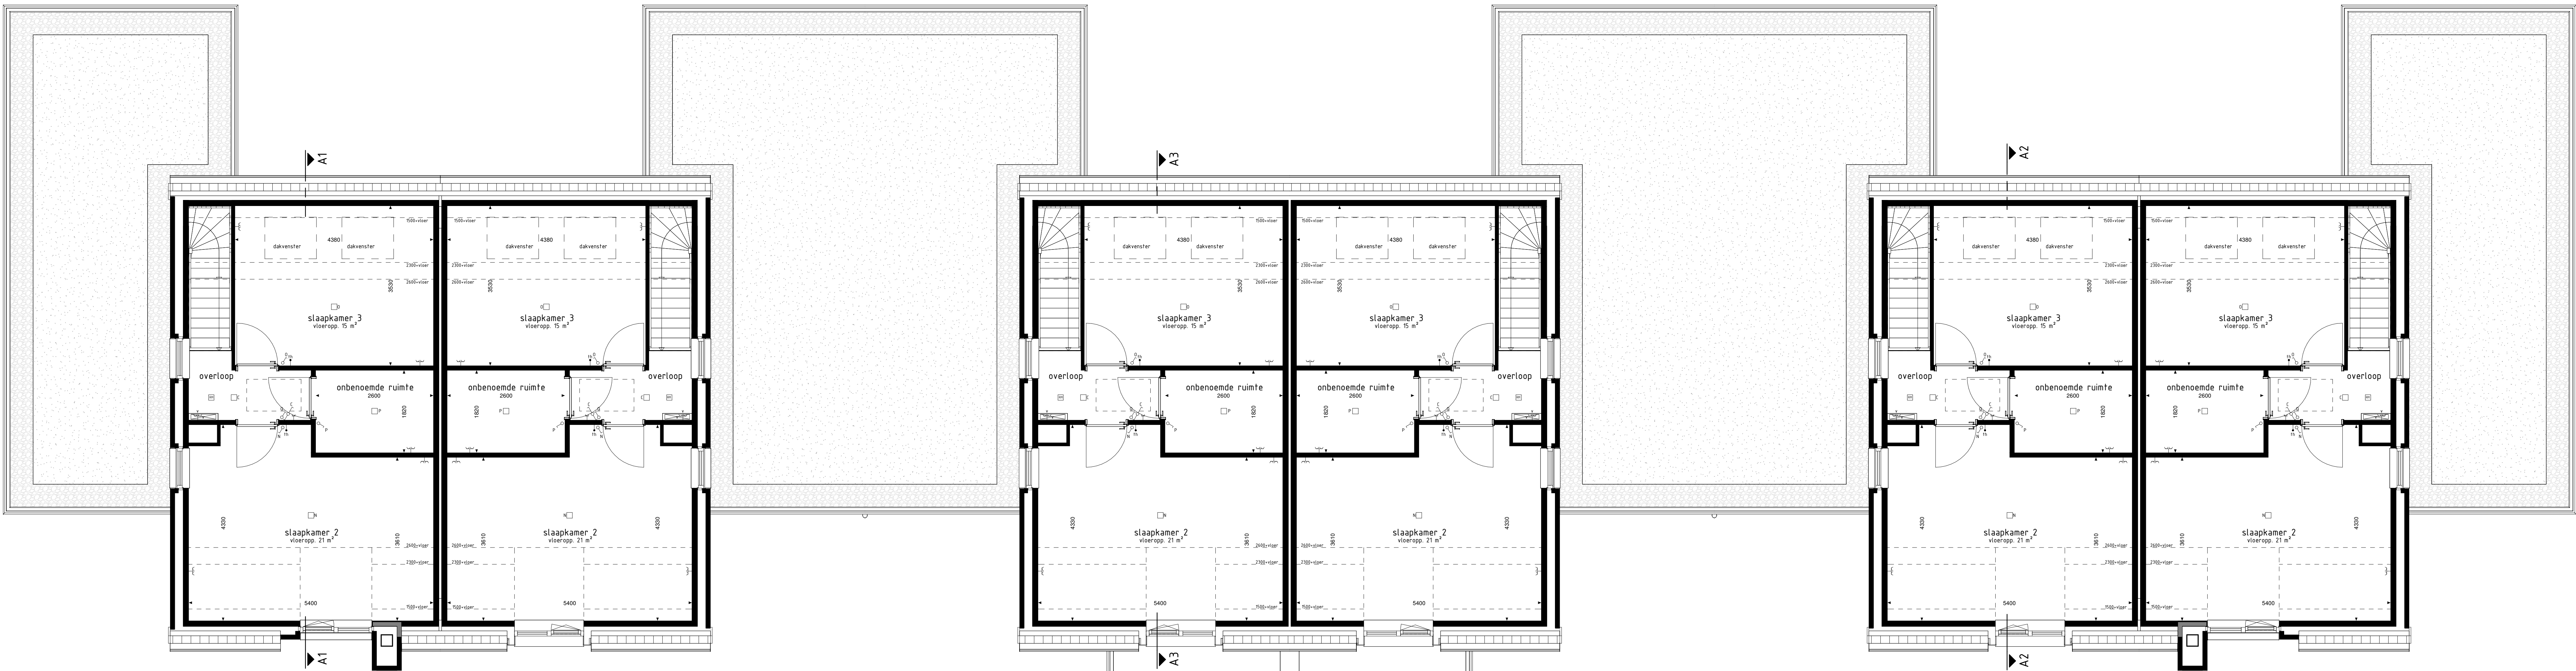

type A1
bwnr get.: 1,7,13

type A2s
bwnr get.: 2,8,14

type A3
bwnr get.: 3,9,15

type A3s
bwnr get.: 4,10,16

type A2
bwnr get.: 5,11,17

type A1s
bwnr get.: 6,12,18

1e VERDIEPING

Begane grond en 1e verdieping

Woningtype
A1, A2 en A3

REESHOFDIJK

Project : TILBURG 24 KOOPWONINGEN

Bouwnummers : 1 t/m 18

Schaal : zie tekening

Datum : 21 augustus 2024

Tekeningnummer : VK-02

