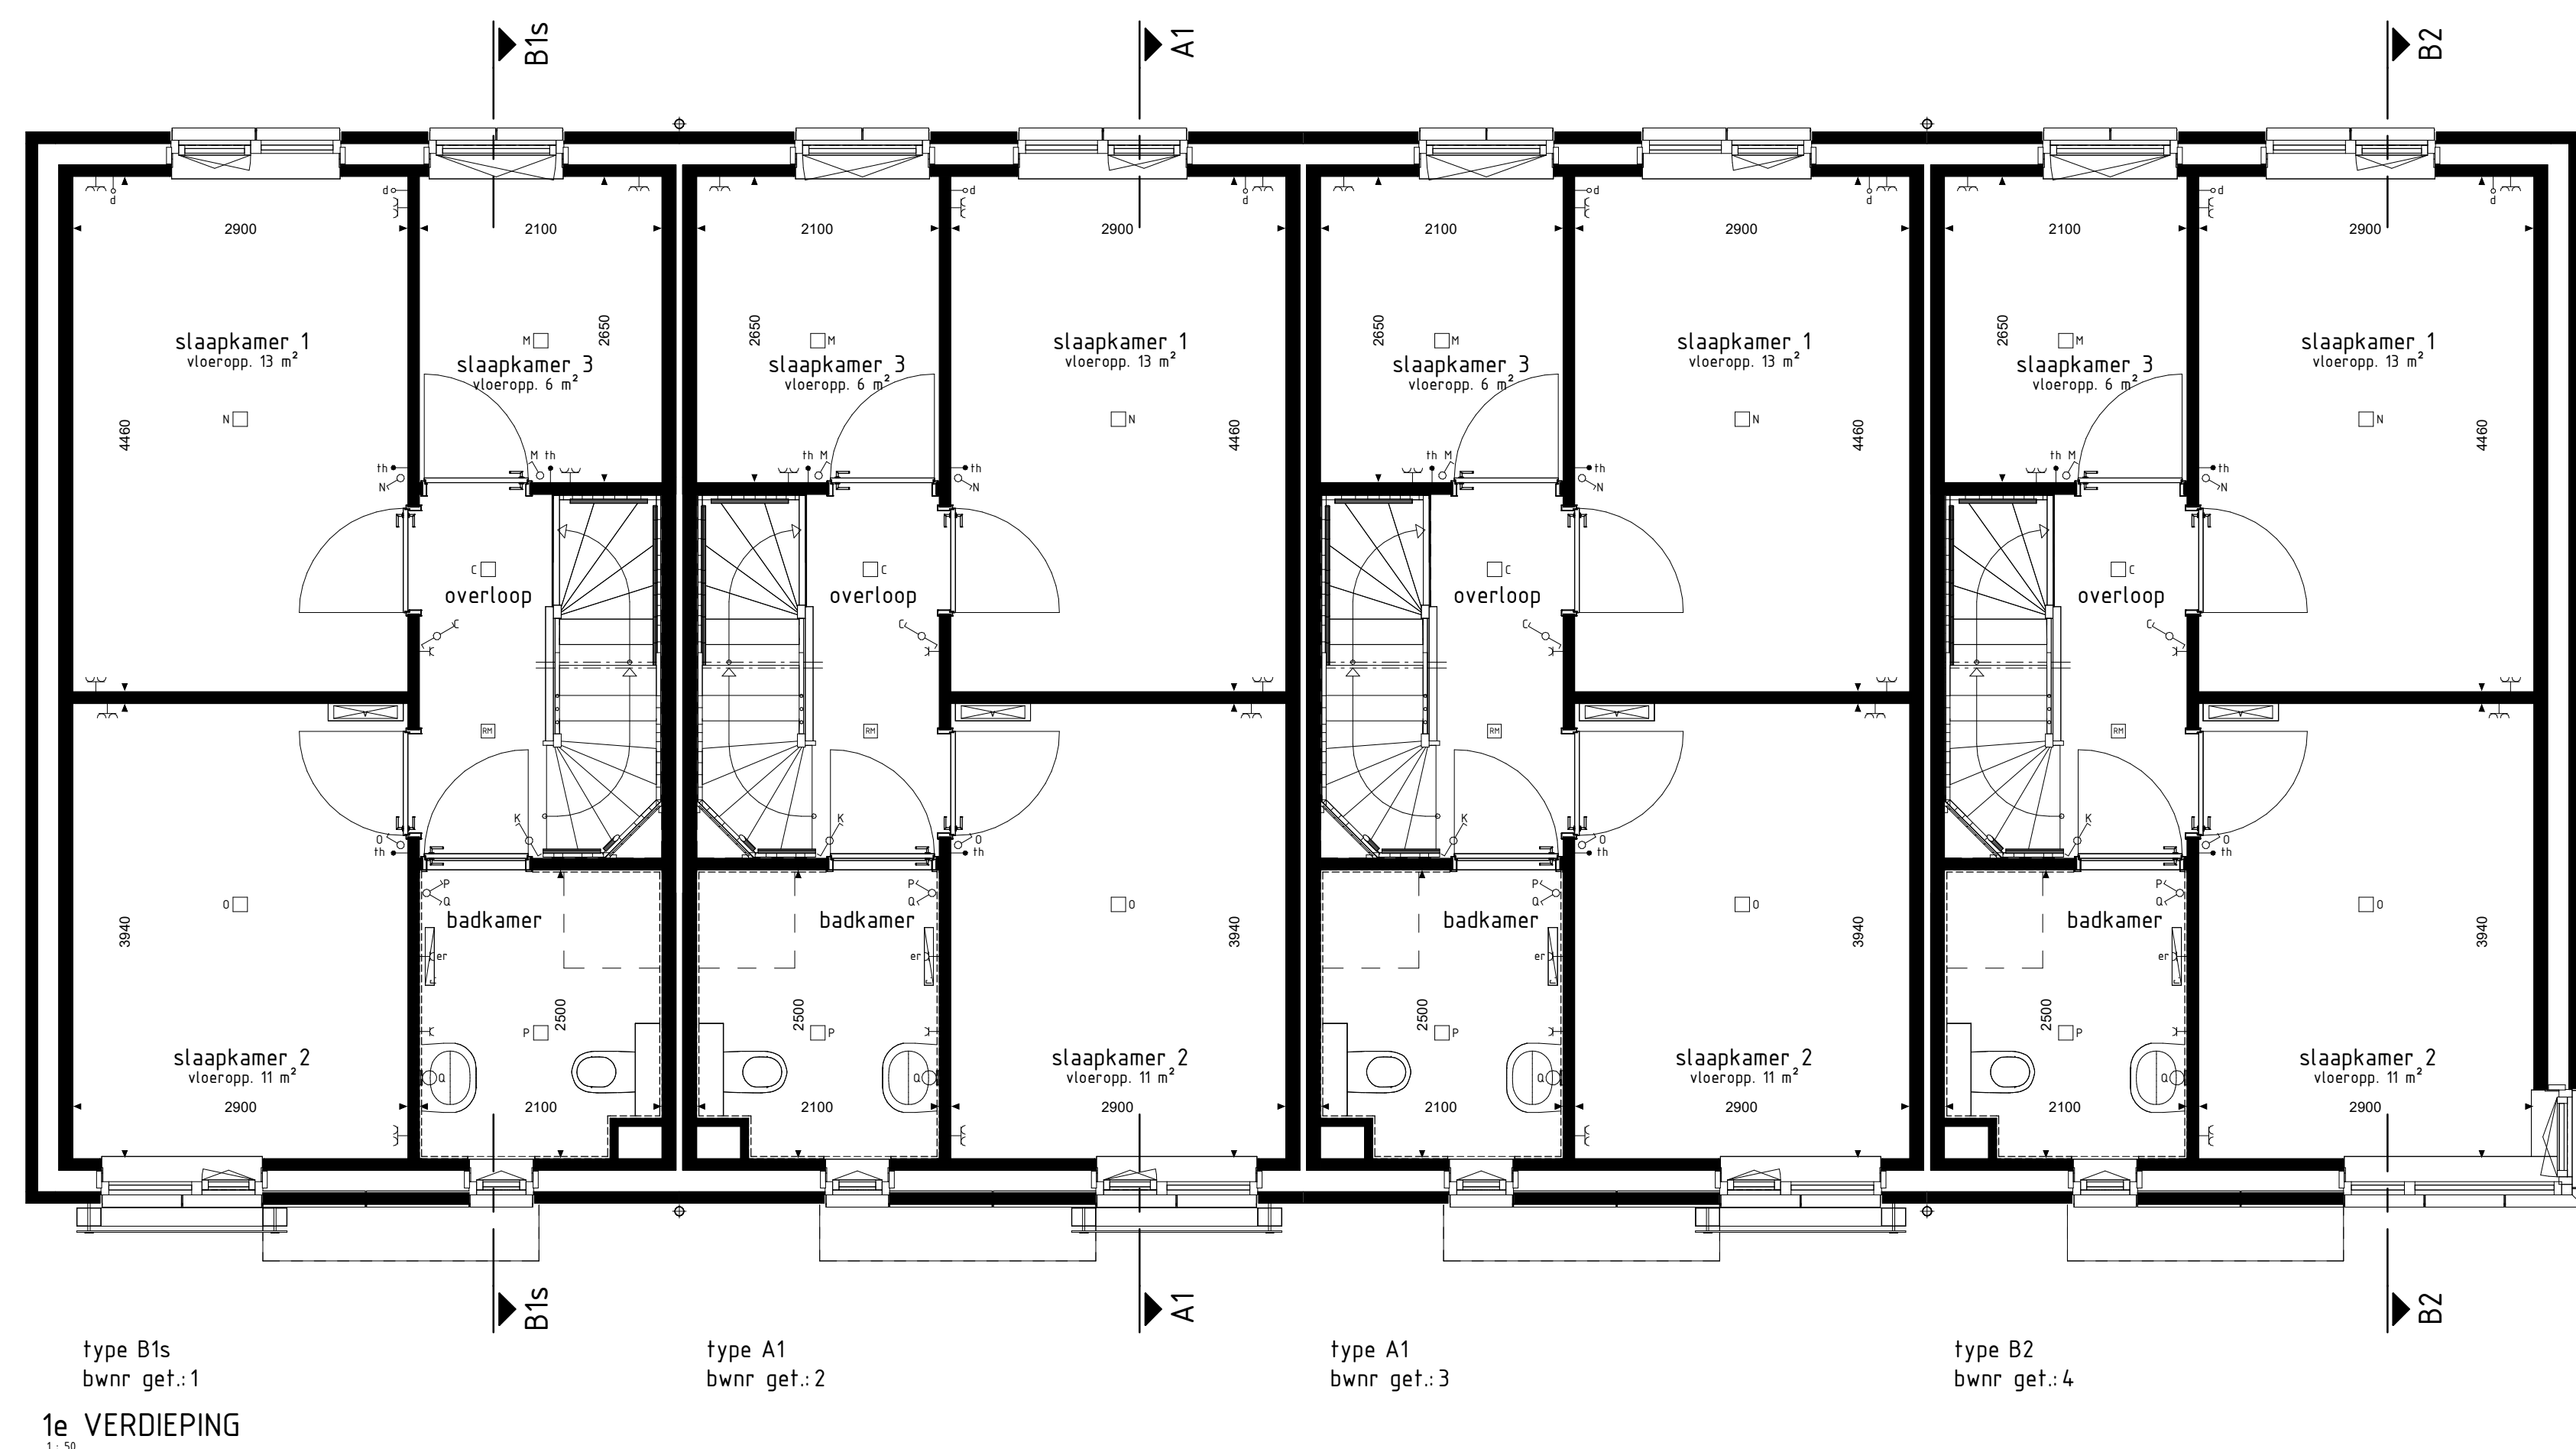


RENVOOI OPTIES

01-03-20 Ophe zonnepanelen

BOUWKUNDIG RENVOOI

	schakelaar enkel
	schakelaar dubbel
	wisselschakelaar
	roeping nach ventilatie
	plafondlichtpunt
	plafondlichtpunt opbouw
	wandlichtpunt
	rooimeder
	rooimeder opbouw
	geaard wandcontactdoos enkel
	geaard wandcontactdoos dubbel opbouw
	geaard wandcontactdoos dubbel vlakliggend inbouw
	schel
	deurbel
	aansluitpunt draad/telefon/relevatie lios
	aansluitpunt hoekschakelaar lios
	aansluitpunt hoekschakel
	aansluitpunt bolter lios
	aansluitpunt bolter
	aansluitpunt thermostat lios
	aansluitpunt elektrische draad
	aansluitpunt ontvanner t.b.v. zonnepanelen
	aansluitpunt warmtepomp
	aansluitpunt wasmachine
	aansluitpunt waspomp
	aansluitpunt warmtepomp - boiler
	aansluitpunt gebalanceerde ventilatie-unit
	aansluitpunt keukereembek - lichtpunt
	vloerbedekking op installatie
	opstelplaats wasmachine
	opstelplaats wasdroger
	opstelplaats keukentafel
	opstelplaats gebalanceerde ventilatie-unit
	opstelplaats warmtepomp - boiler
	opstelplaats warmtepomp
	opstelplaats boiler
	ophe opstelplaats onder boiler
	opstelplaats ontvanner t.b.v. zonnepanelen
	aansluitpunt losse inbedekking
	buiterkast met schroefpunt
	buiterkast

De voor of schroef op beslagzetting zijnde symbolen zijn opgegeven in de afsluitende lijst.