
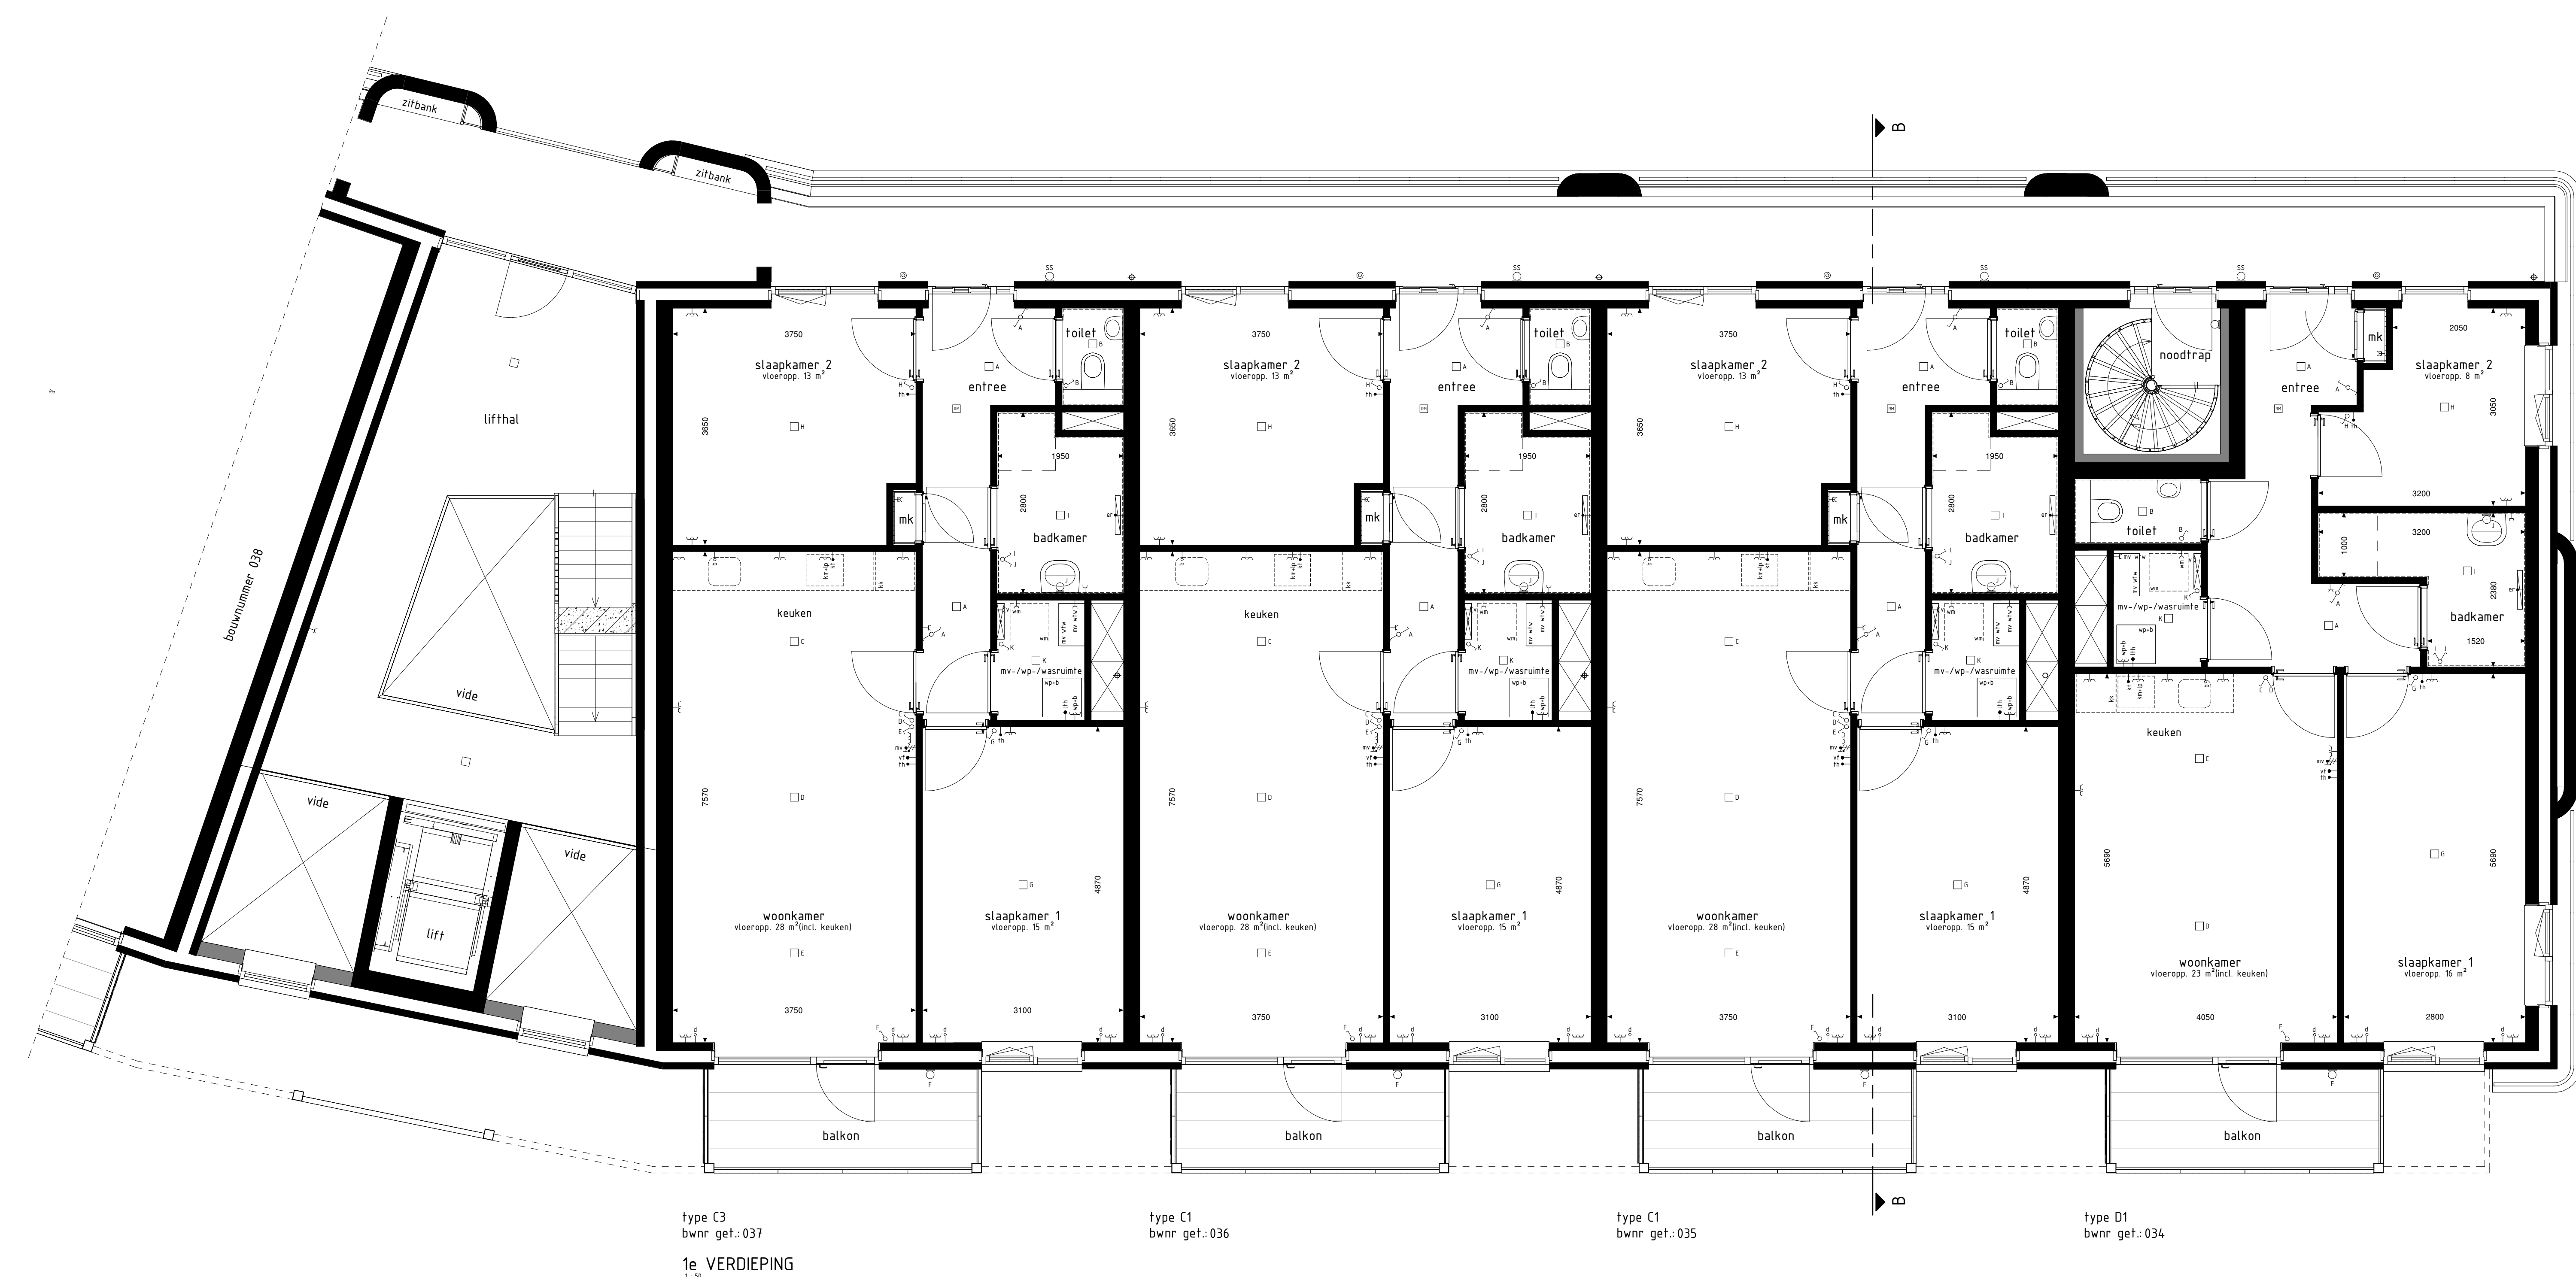


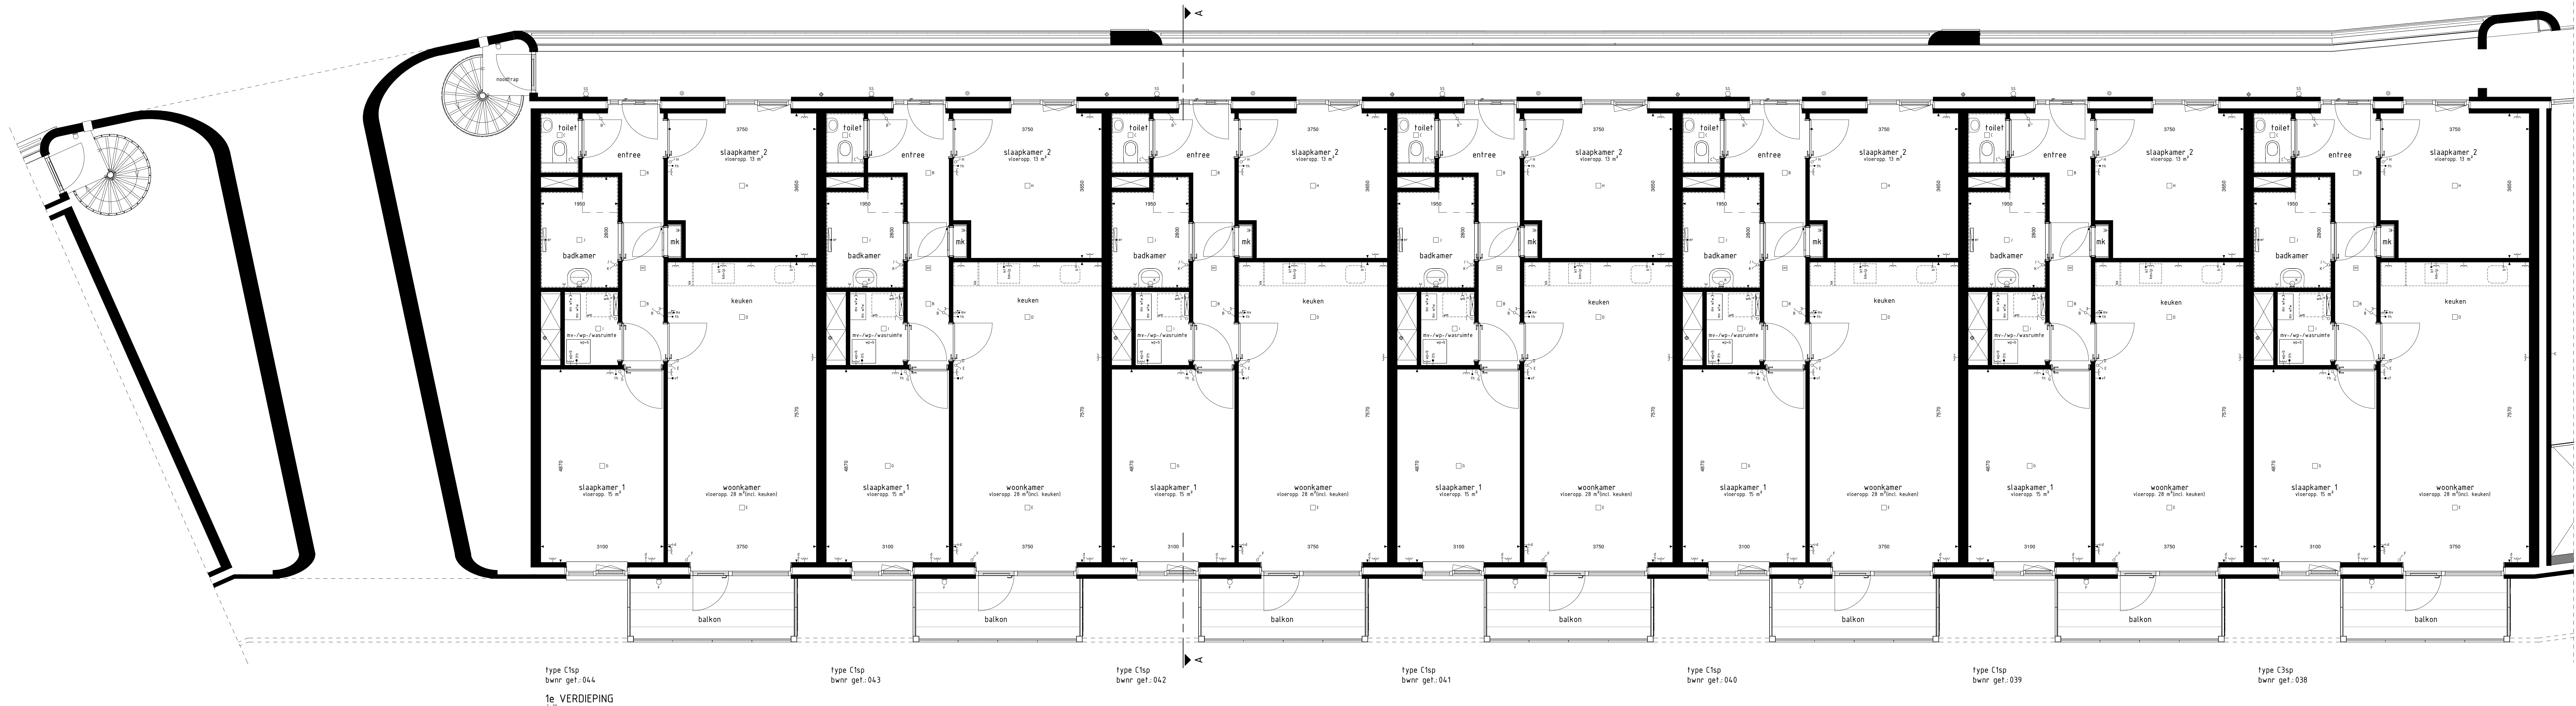

- BOUWKUNDIG RENVOOI**
- schakelaar enkel
 - schakelaar dubbel
 - voetsteenschakelaar
 - regeling mech. ventilatie
 - plafondlichtpunt
 - plafondlichtpunt opbouw
 - wandlichtpunt
 - rookmelder
 - geaard wandcontactdoos enkel
 - geaard wandcontactdoos dubbel opbouw
 - geaard wandcontactdoos dubbel volledig inbouw
 - deurlist
 - gsm aansluitpunt data/telefonie/huiswaak boord
 - sm aansluitpunt koelkast
 - sm aansluitpunt boiler (boos)
 - sm aansluitpunt thermostat
 - sm aansluitpunt thermostat tv
 - sm aansluitpunt elektrische radiator
 - sm aansluitpunt warmtepomp
 - sm aansluitpunt wasmachine
 - sm aansluitpunt gebouwenventilatie-unit
 - sm aansluitpunt keukenmeubel + lichtpunt
 - sm aansluitpunt vloerverwarming
 - radiator
 - vloerverwarming cv installatie
 - sm opstrijplaat wasmachine
 - sm opstrijplaat koelkast
 - sm opstrijplaat gebouwenventilatie-unit
 - sm opstrijplaat warmtepomp + boilerunit
 - sm opstrijplaat warmtepomp
 - sm opstrijplaat boilerunit
- De voor de woning van toepassing zijnde symbolen zijn opgenomen in de plattegronden.

Plattegrond 1e verdieping

Woningtype
C1, C3 en D1

Project : **HILVERSUM 45 KOOPAPPARTEMENTEN**

Bouwnummers : **034 t/m 044**

Schaal : **zie tekening**

Datum : **15 november 2024**

Tekeningnummer : **VK-04**