


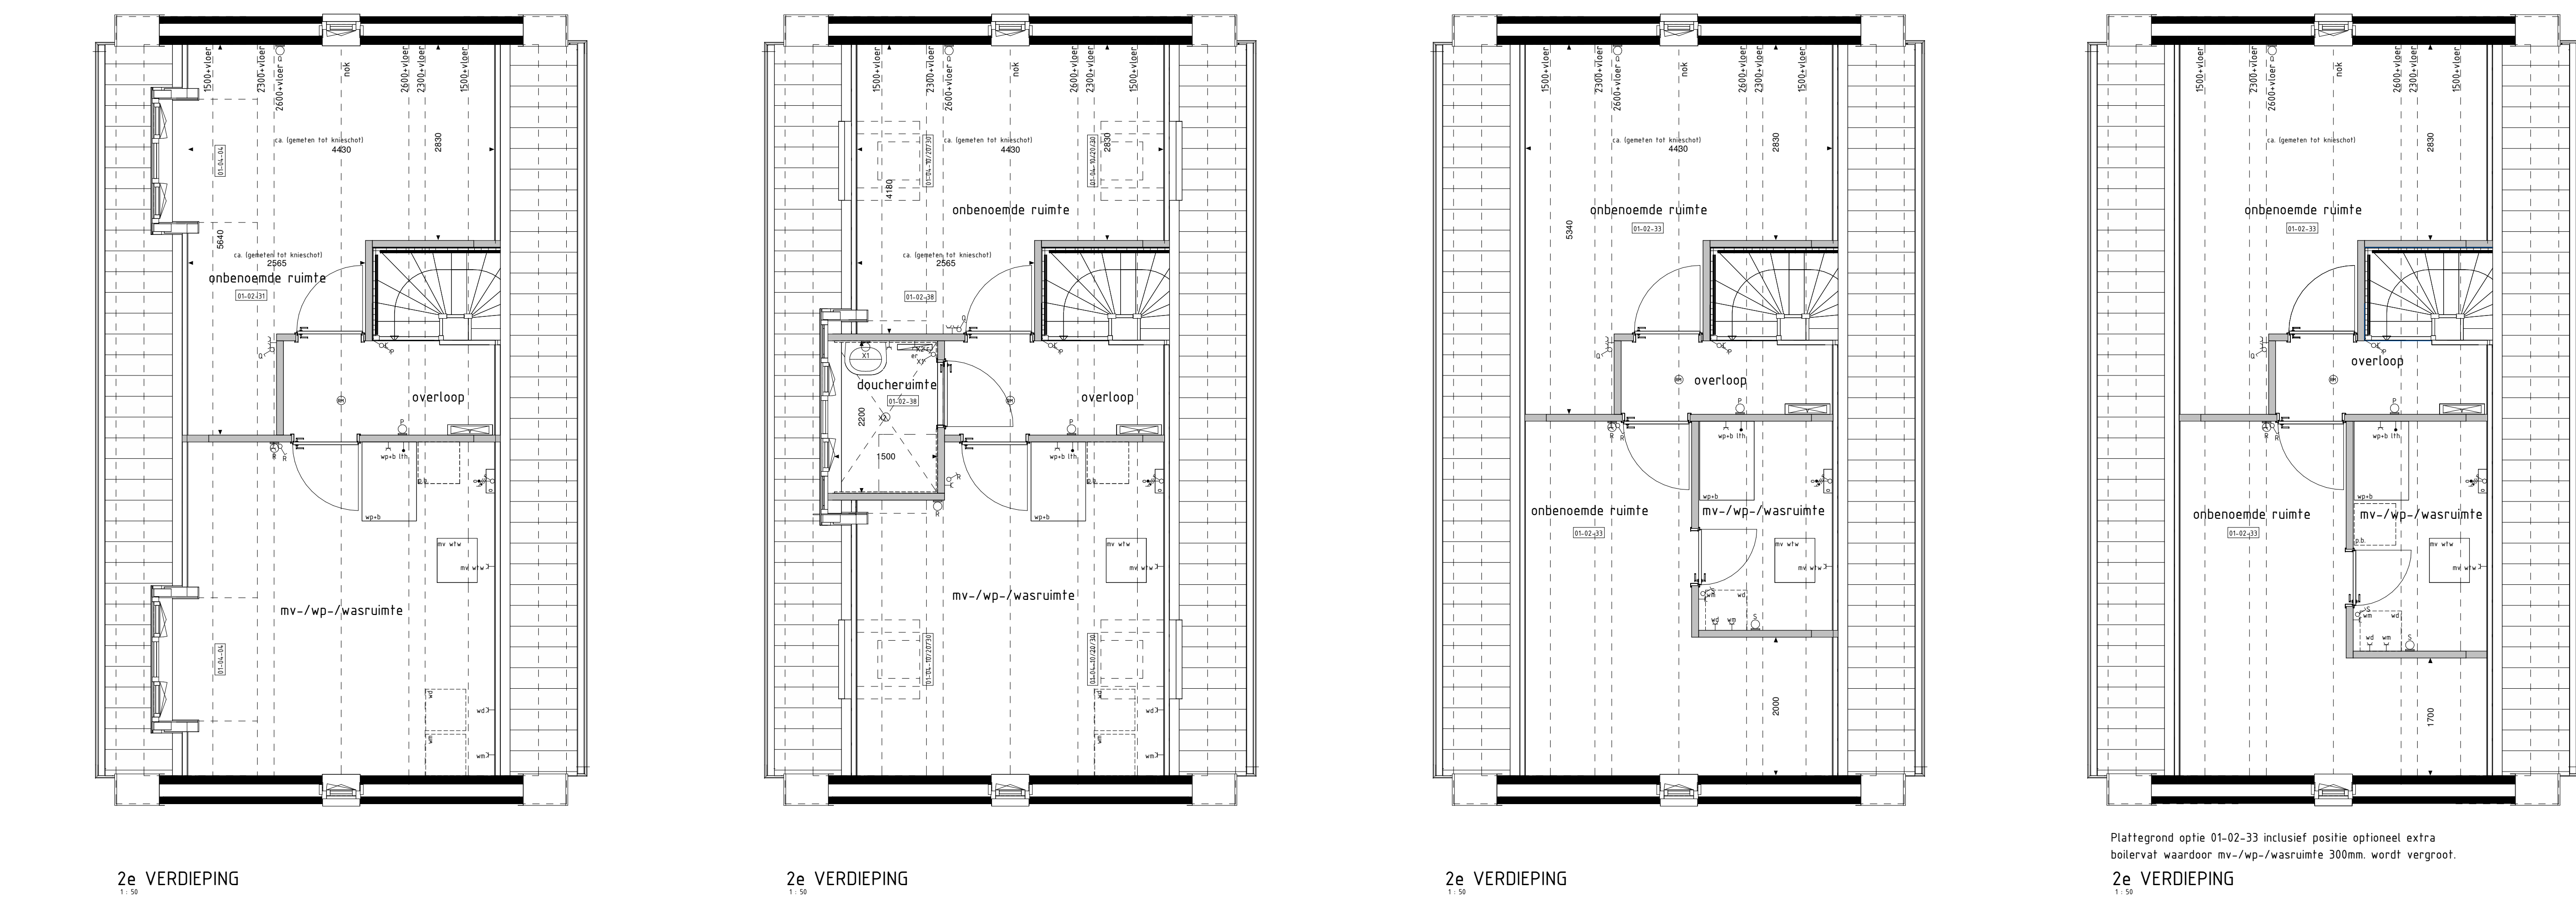

De op deze tekening getoonde woning, inclusief opties, kan een gespiegelde versie van uw woning betreffen.

RENVOL OPTIES

- 01-01-01 Uitbreiding 1200mm aan achterzijde woning
- 01-01-02 Uitbreiding 2400mm aan achterzijde woning
- 01-02-00 Keuken in woonkamer
- 01-02-02 Vergroten entree (inclusief verschuiven toilet)
- 01-02-20 Doorwaaier tussen garage en woning (positie aan zijde achtergevel)
- 01-02-31 Onbenoemde ruimte op 1e verdieping
- 01-02-33 Twee onbenoemde ruimtes op de 1e verdieping
- 01-02-38 Doucheurimte inclusief regelwerk en sanitair en één onbenoemde ruimte op de verdieping. Optie is inclusief het plaatsen van een dakkapel (niet mogelijk i.c.m. optie 01-04-04)
- 01-02-52 Samenhangen slaapkamer 2-3
- 01-02-57 Inloopkast in slaapkamer 1
- 01-02-59 Vergroten badkamer (inclusief regelwerk, exclusief aansluiting sanitair)
- 01-02-63 Verplaatsen closet naar badkamer (i.c.m. vergroten slaapkamer 3 en vervallen van separate toilet ruimte op de 1e verdieping (inclusief vervallen regelwerk, exclusief aansluiting sanitair))
- 01-02-64 Vergroten van overloop (niet mogelijk i.c.m. optie 01-02-63)
- 01-02-83 Trapkast zonder vergroten entree en toegang vanaf entree
- 01-02-84 Trapkast (i.c.m. optie 01-02-02)
- 01-02-90 Vaste kast (niet mogelijk i.c.m. optie 01-02-02)
- 01-03-01 Schuifpui in achtergevel i.p.v. basis kozijn
- 01-03-31 Doorwaaier garage achtergevel verplaatsen naar zijgevel
- 01-04-04 Dakkapel in zijgevel (breedte ca. 800mm)
- 01-04-10 Dakvenster (b.r.a.h. ca. 70x1800mm)
- 01-04-20 Dakvenster (b.r.a.h. ca. 70x1800mm)
- 01-04-30 Dakvenster (b.r.a.h. ca. 550x780mm)

De voor uw woning van toepassing zijnde symbolen zijn opgenomen in de plattegronden.

BOUWKUNDIG RENVOL

- schakelaar enkel
- schakelaar dubbel
- wisselschakelaar
- regeling mech. ventilatie
- plafondlichtpunt
- plafondlichtpunt opbouw
- wandlichtpunt
- rookmelder
- rookmelder opbouw
- geaard wandcontactdoos enkel
- geaard wandcontactdoos dubbel opbouw
- geaard wandcontactdoos dubbel volledig inbouw
- schakel
- deurbel
- aansluitpunt data/telefoon/tv/visie (loos)
- aansluitpunt kooktoestel (loos)
- aansluitpunt kooktoestel
- aansluitpunt boiler (loos)
- aansluitpunt thermostaat
- aansluitpunt thermostaat cv
- aansluitpunt elektrische radiator
- aansluitpunt omvormer f.v.v. zonnepanelen
- aansluitpunt warmtepomp
- aansluitpunt wasmachine
- aansluitpunt wasdroger
- aansluitpunt gebalanceerde ventilatie-eenheid
- aansluitpunt keukennebel + lichtpunt
- radiator
- vloerbedekker op installatie
- opstelplaats wasmachine
- opstelplaats wasdroger
- opstelplaats koelkast
- opstelplaats gebalanceerde ventilatie-eenheid
- opstelplaats warmtepomp - boiler
- opstelplaats warmtepomp
- opstelplaats boiler
- positie optioneel extra boiler
- opstelplaats omvormer f.v.v. zonnepanelen
- zonnepanelen (positie indicatief)
- buitenkraan met schroefput
- buitenkraan
- schroefput

De voor uw woning van toepassing zijnde symbolen zijn opgenomen in de plattegronden.

Opties: gevelaanzichten en plattegronden
Woningtype E1

HET LEEUWSE VELD FASE 15A

Project : BENEDEN-LEEUWEN 8 KOOPWONINGEN
Bouwnummers : 13 en 16
Schaal : zie tekening
Datum : 22 september 2023
Tekeningnummer : VK15A-07



Von Wurstedt
Bouwbedrijf B.V.
5223 HD 'S-HERTOGENBOSCH
T: 075-5340400
W: www.vonwurstedt.nl